


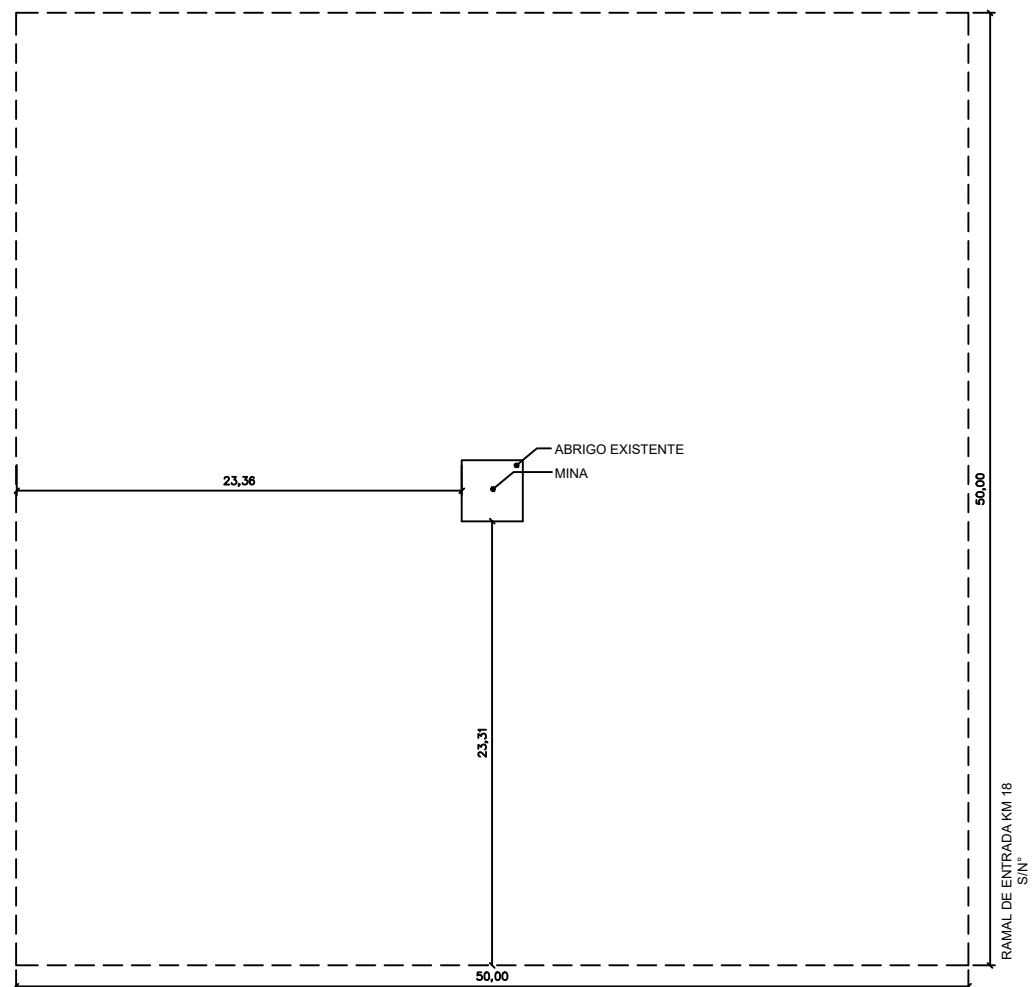

PLANTA DO TERRENO

MINA KM 18 - COMUNIDADE
LEONARDO DA VINCI

Obs: Confirmar as medidas no local antes da execução.



**PREFEITURA MUNICIPAL DE
VITÓRIA DO XINGU**
SECRETARIA MUNICIPAL DE OBRAS
DEPARTAMENTO DE ENGENHARIA E
ARQUITETURA

RESP. TÉCNICO

PROJETO

GUARITA E MURO DO RESERVATÓRIO DO KM 18

Escala: 1/75

JANEIRO/2021

ASSUNTO

PLANTA O TERRENO

Á.do TERRENO: 2500,00 m²


PROPRIET.

PREFEITURA DE VITÓRIA DO XINGU

END. OBRA

LEONARDO DA VINCI, KM 18, VITÓRIA D XINGU / PA

01
05

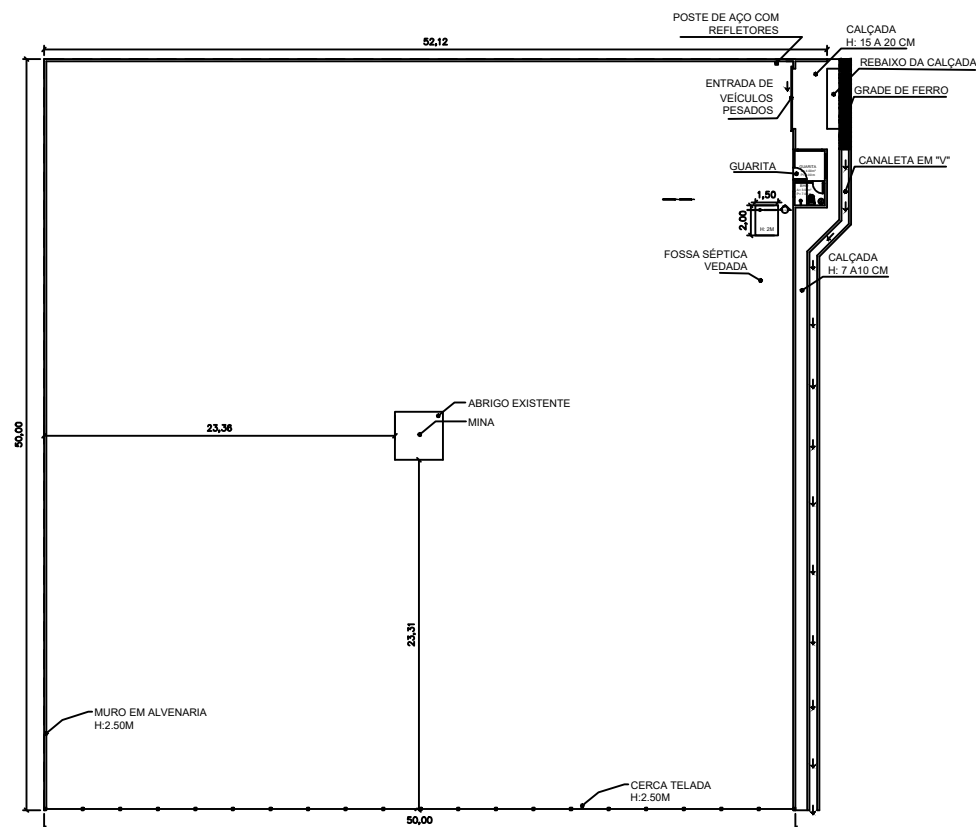

PLANTA BAIXA - MURO E GUARITA

MINA KM 18 - COMUNIDADE
LEONARDO DA VINCI

Obs: Confirmar as medidas no local antes da execução.



**PREFEITURA MUNICIPAL DE
VITÓRIA DO XINGU**
SECRETARIA MUNICIPAL DE OBRAS
DEPARTAMENTO DE ENGENHARIA E
ARQUITETURA

RESP. TÉCNICO

PROJETO

GUARITA E MURO DO RESERVATÓRIO DO KM 18

Escala: 1/75

JANEIRO/2021

ASSUNTO

PLANTA BAIXA DO MURO E DA GUARITA


PROPRIET.

PREFEITURA DE VITÓRIA DO XINGU

END. OBRA


LEONARDO DA VINCI, KM 18, VITÓRIA D XINGU / PA

02/05

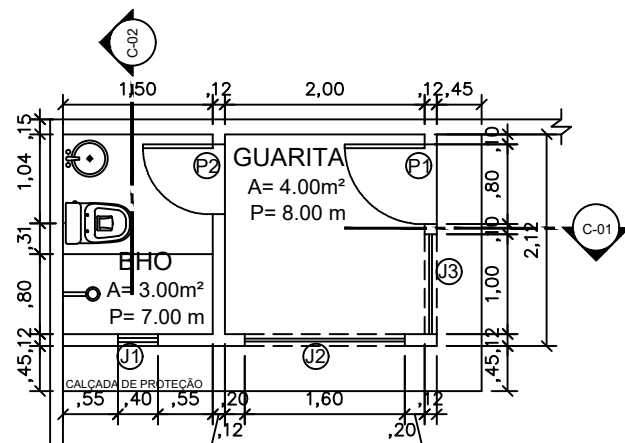


PLANTA BAIXA

GUARITA
ESCALA :1/75

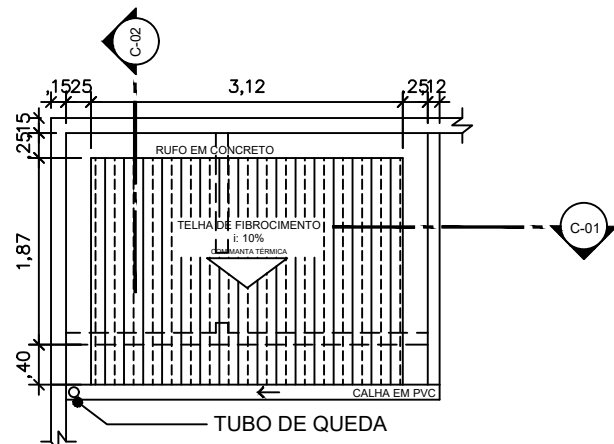


PLANTA DE COBERTURA

GUARITA
ESCALA :1/75

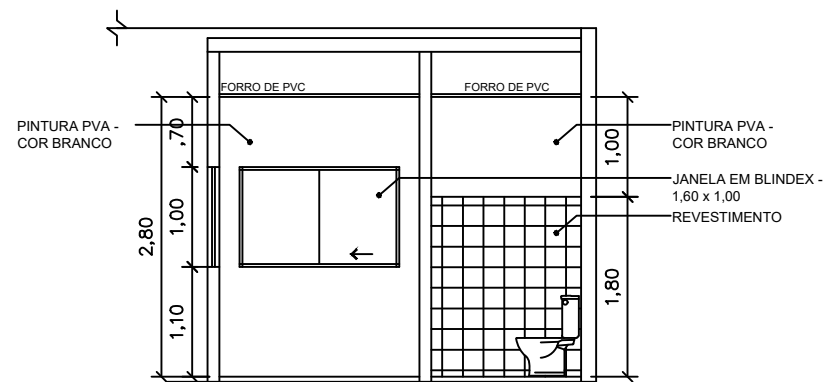

CORTE 01

GUARITA
ESCALA :1/75

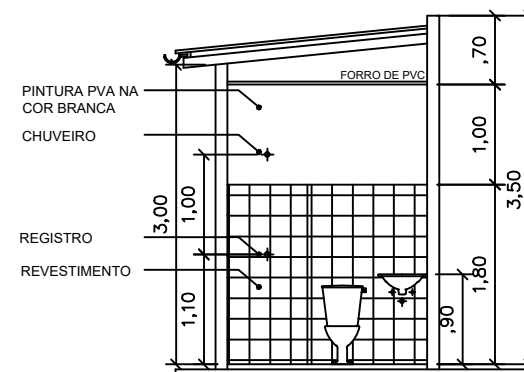

CORTE 02

GUARITA
ESCALA :1/75

LEGENDA

P1	Porta de Madeira de Lei	0,80x2,10m
P2	Porta de Madeira de Lei	0,70x2,10m
P3	Porta de Ferro	0,80x2,10m
P5	Portão de Correr em Metalon	4,30x2,50m
J1	Balancin	0,40x0,40x1,80m
J2	Janela de Blindex	1,60x1,00x1,10m
J3	Janela de Blindex	1,00x1,00x1,10m



**PREFEITURA MUNICIPAL DE
VITÓRIA DO XINGU**

**SECRETARIA MUNICIPAL DE OBRAS
DEPARTAMENTO DE ENGENHARIA E
ARQUITETURA**

RESP. TÉCNICO

PROJETO

GUARITA E MURO DO RESERVATÓRIO DO KM 18

Escala: 1/75

JANEIRO/2021

ASSUNTO

PLANTA BAIXA, PLANTA DE COBERTURA, CORTE 01 E
CORTE 02 DA GUARITA




PROPRIET.

PREFEITURA DE VITÓRIA DO XINGU

END. OBRA

LEONARDO DA VINCI, KM 18, VITÓRIA D XINGU / PA

03
05

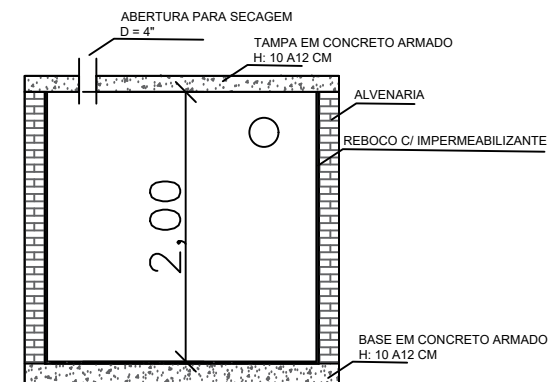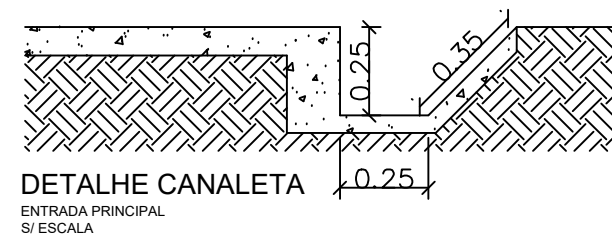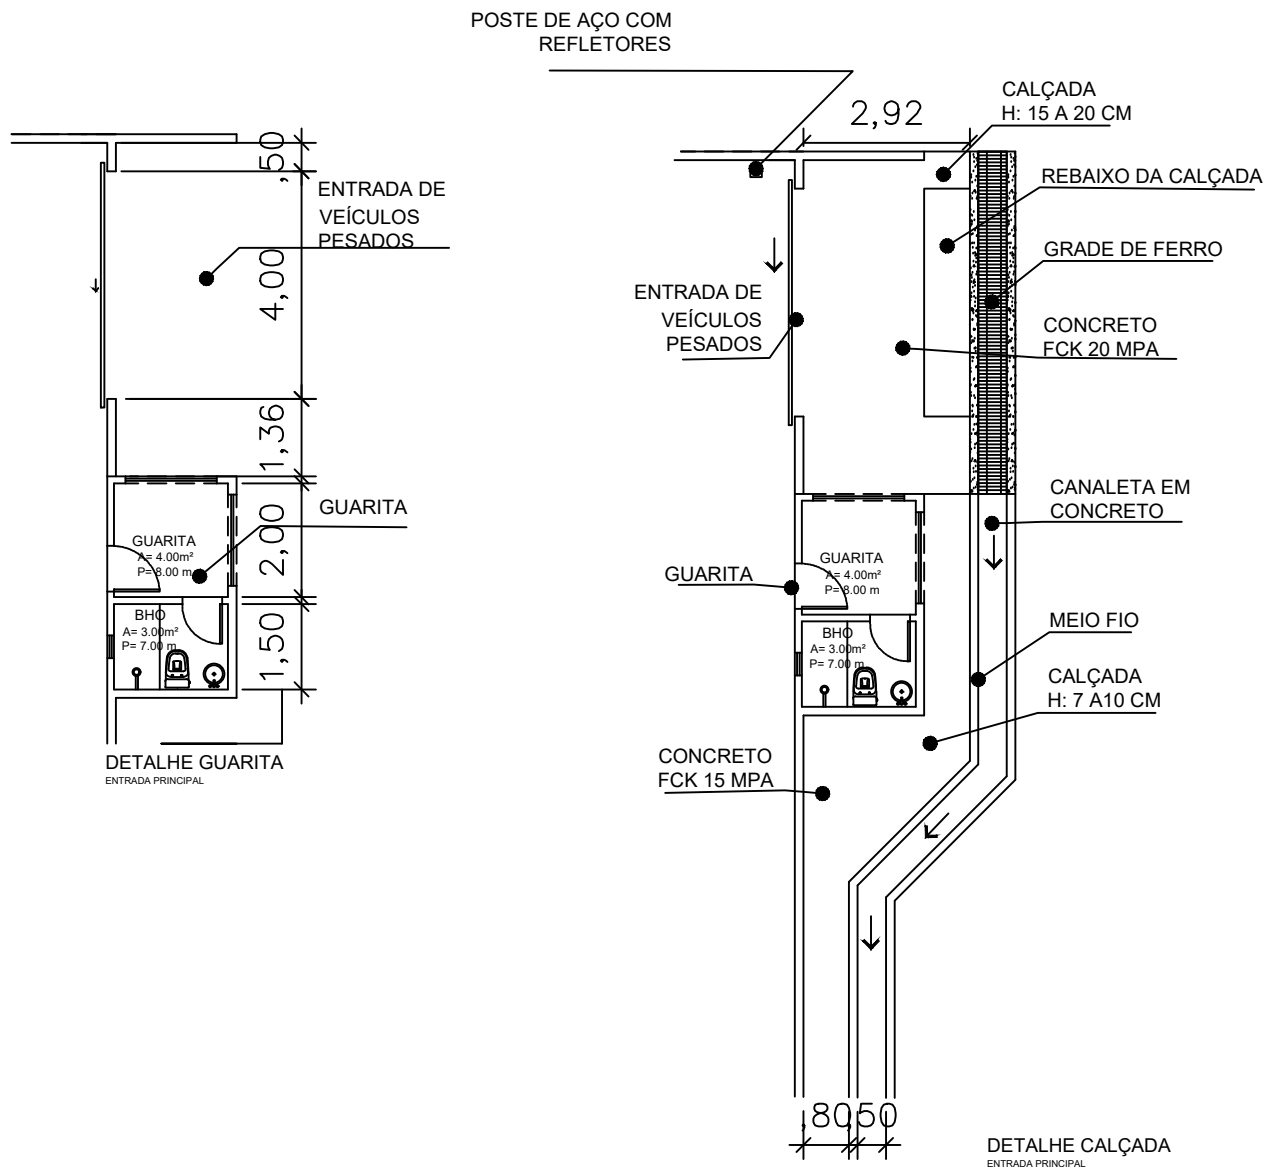

CORTE 03
FOSSA VEDADA
ESCALA :1/75



**PREFEITURA MUNICIPAL DE
VITÓRIA DO XINGU**

SECRETARIA MUNICIPAL DE OBRAS
DEPARTAMENTO DE ENGENHARIA E
ARQUITETURA

RESP. TÉCNICO

PROJETO

GUARITA E MURO DO RESERVATÓRIO DO KM 18

Escala: 1/75

JANEIRO/2021

ASSUNTO

DETALHE GUARITA - CALÇADA E CANALETA, FOSSA

PROPRIET.

PREFEITURA DE VITÓRIA DO XINGU

END. OBRA

LEONARDO DA VINCI, KM 18, VITÓRIA D XINGU / PA

04
05

PINTURA ACRÍLICA SEMIBRILHO NA COR BRANCA

JANELA DE BLINDEX

PINTURA ACRÍLICA SEMIBRILHO NA COR AMARELO CANÁRIO - ALTURA DA FAIXA COM 15cm

PINTURA ACRÍLICA SEMIBRILHO NA COR VERDE FOLHA

JARDINEIRA COM 30cm DE ALTURA

PINTURA ACRÍLICA SEMIBRILHO NA COR BRANCA

PORTÃO DE CORRER EM METALON - TINTA ESMALTE SINTÉTICO NA COR VERDE FOLHA

ELEMENTO VAZADO

FACHADA PRINCIPAL

KM 18
S/ESCALA



**PREFEITURA MUNICIPAL DE
VITÓRIA DO XINGU**
SECRETARIA MUNICIPAL DE OBRAS
**DEPARTAMENTO DE ENGENHARIA E
ARQUITETURA**

RESP. TÉCNICO

PROJETO

GUARITA E MURO DO RESERVATÓRIO DO KM 18

Escala: Sem Escala

JANEIRO/2021

ASSUNTO

FACHADA PRINCIPAL

PROPRIET.

PREFEITURA DE VITÓRIA DO XINGU

END. OBRA

LEONARDO DA VINCI, KM 18, VITÓRIA D XINGU / PA

05/05