




PLANTA BAIXA - CASINHA DE PARQUE INFANTIL  
ESCALA :1/100

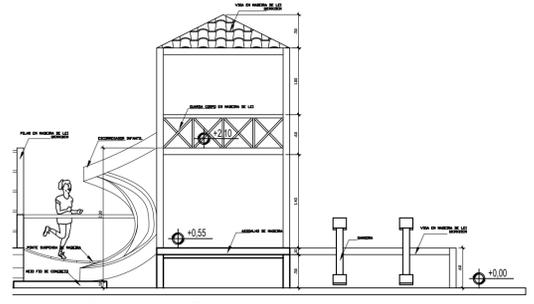


-3 - CASINHA DE PARQUE INFANTIL

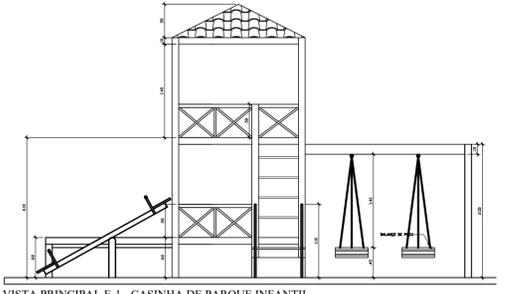


VISTA PRINCIPAL E-1 - CASINHA DE PARQUE INFANTIL  
ESCALA :1/100

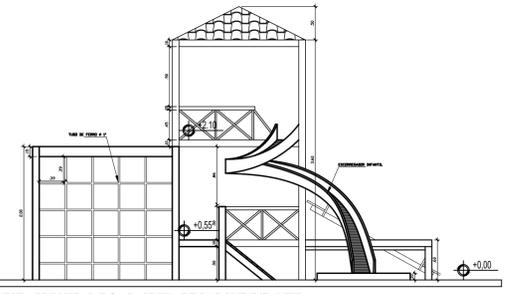


VISTA PRINCIPAL E-2 - CASINHA DE PARQUE INFANTIL  
ESCALA :1/100

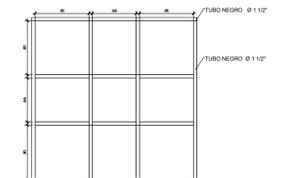


PLANTA BAIXA - TREPA TREPA  
ESCALA :1/100

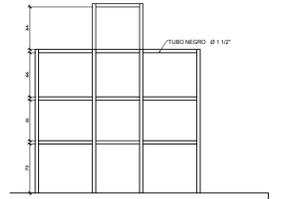


VISTA PRINCIPAL - TREPA TREPA  
ESCALA :1/100

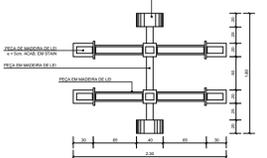


VISTA PRINCIPAL - GANGORRA  
ESCALA :1/100

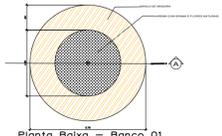


Planta Baixa - Banco 01

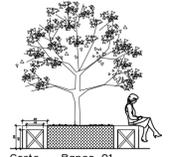


Corte - Banco 01

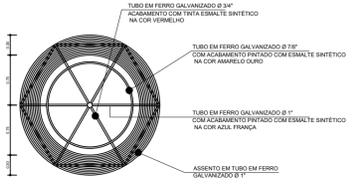


VISTA PRINCIPAL - GIRA-GIRA  
ESCALA :1/100

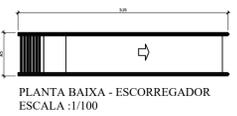


PLANTA BAIXA - ESCORREGADOR  
ESCALA :1/100

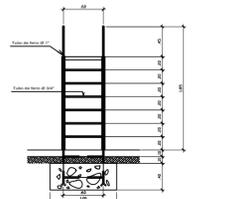


VISTA PRINCIPAL - ESCORREGADOR  
ESCALA :1/100

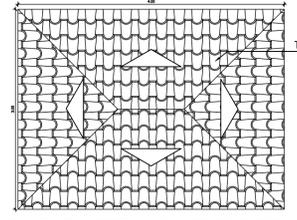


PLANTA DE COBERTURA - CASA DE PEQUINIQUE  
ESCALA :1/100

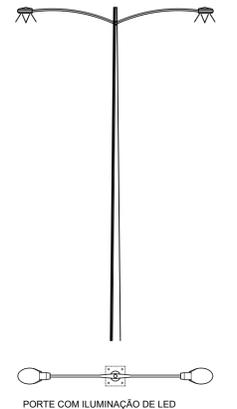


PORTE COM ILUMINAÇÃO DE LED  
Esc: 1/10

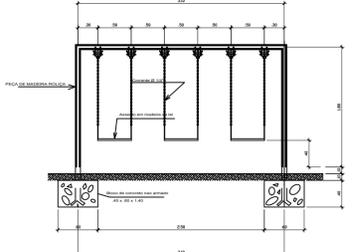


VISTA PRINCIPAL - BALANÇO TRIPLO  
ESCALA :1/100

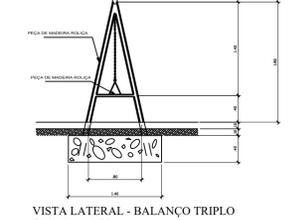


VISTA LATERAL - BALANÇO TRIPLO  
ESCALA :1/100

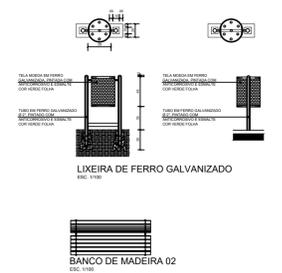


LIXEIRA DE FERRO GALVANIZADO  
Esc: 1/10

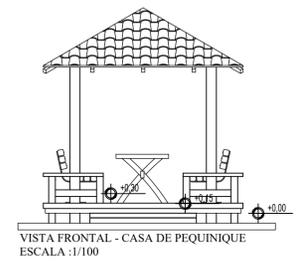


VISTA FRONTAL - CASA DE PEQUINIQUE  
ESCALA :1/100

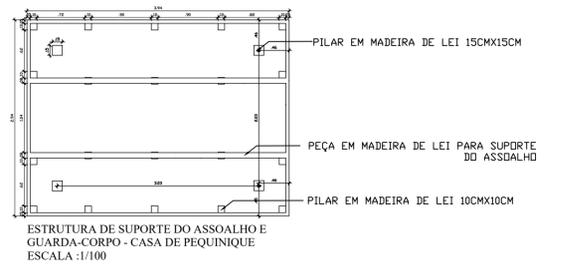

ESTRUTURA DE SUPORTE DO ASSOALHO E  
GUARDA-CORPO - CASA DE PEQUINIQUE  
ESCALA :1/100

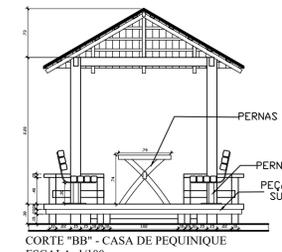


CORTE "BB" - CASA DE PEQUINIQUE  
ESCALA :1/100

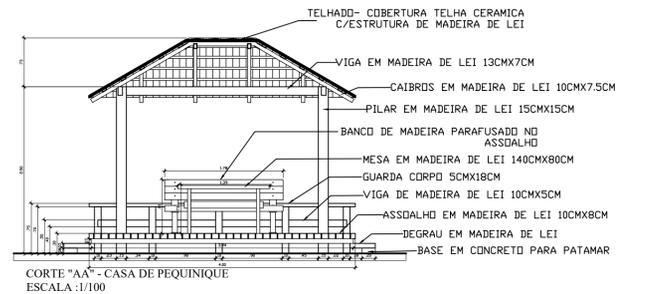


CORTE "AA" - CASA DE PEQUINIQUE  
ESCALA :1/100




VISTA LATERAL - CASA DE PEQUINIQUE  
ESCALA :1/100

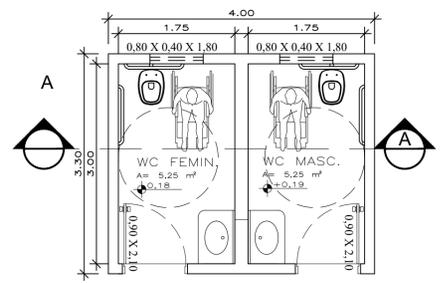

Planta Baixa  
Esc: 1/50

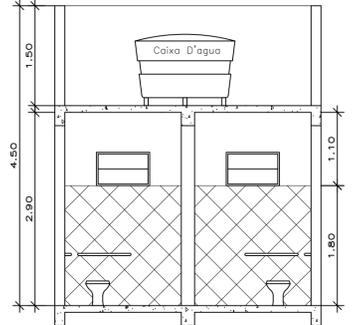

Corte AA  
Esc: 1/50

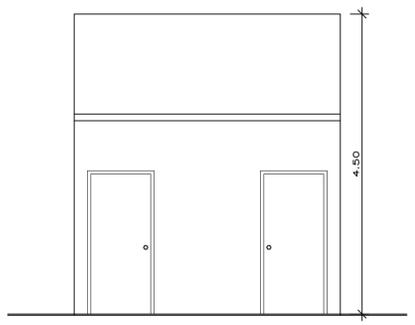

Fachada Frontal  
Esc: 1/50

PREFEITURA MUNICIPAL DE VITÓRIA DO XINGU  
SECRETARIA MUNICIPAL DE OBRAS  
DEPARTAMENTO DE ENGENHARIA E ARQUITETURA

PROJETO	PRÇA DA VILA LEONARDO DA VINCI KM 18 - PA
PROPRIET.	PREFEITURA MUNICIPAL DE VITÓRIA DO XINGU
ENDEREÇO DA OBRA	VILA LEONARDO DA VINCI, KM 18, VITÓRIA DO XINGU - PA.
ASSUNTO	PLANTA BAIXA, CORTES, VISTAS E PLANTA DE COBERTURA
RESP. TÁC.	COORDENAÇÃO DE ENGENHARIA
ESCALA	INDICADA
DATA	MAR. 2021

01  
/  
01