




ABASTECIMENTO DE ÁGUA-B. DA ALEGRIA  
Escala: 1:1229  
Hipóteses: Único

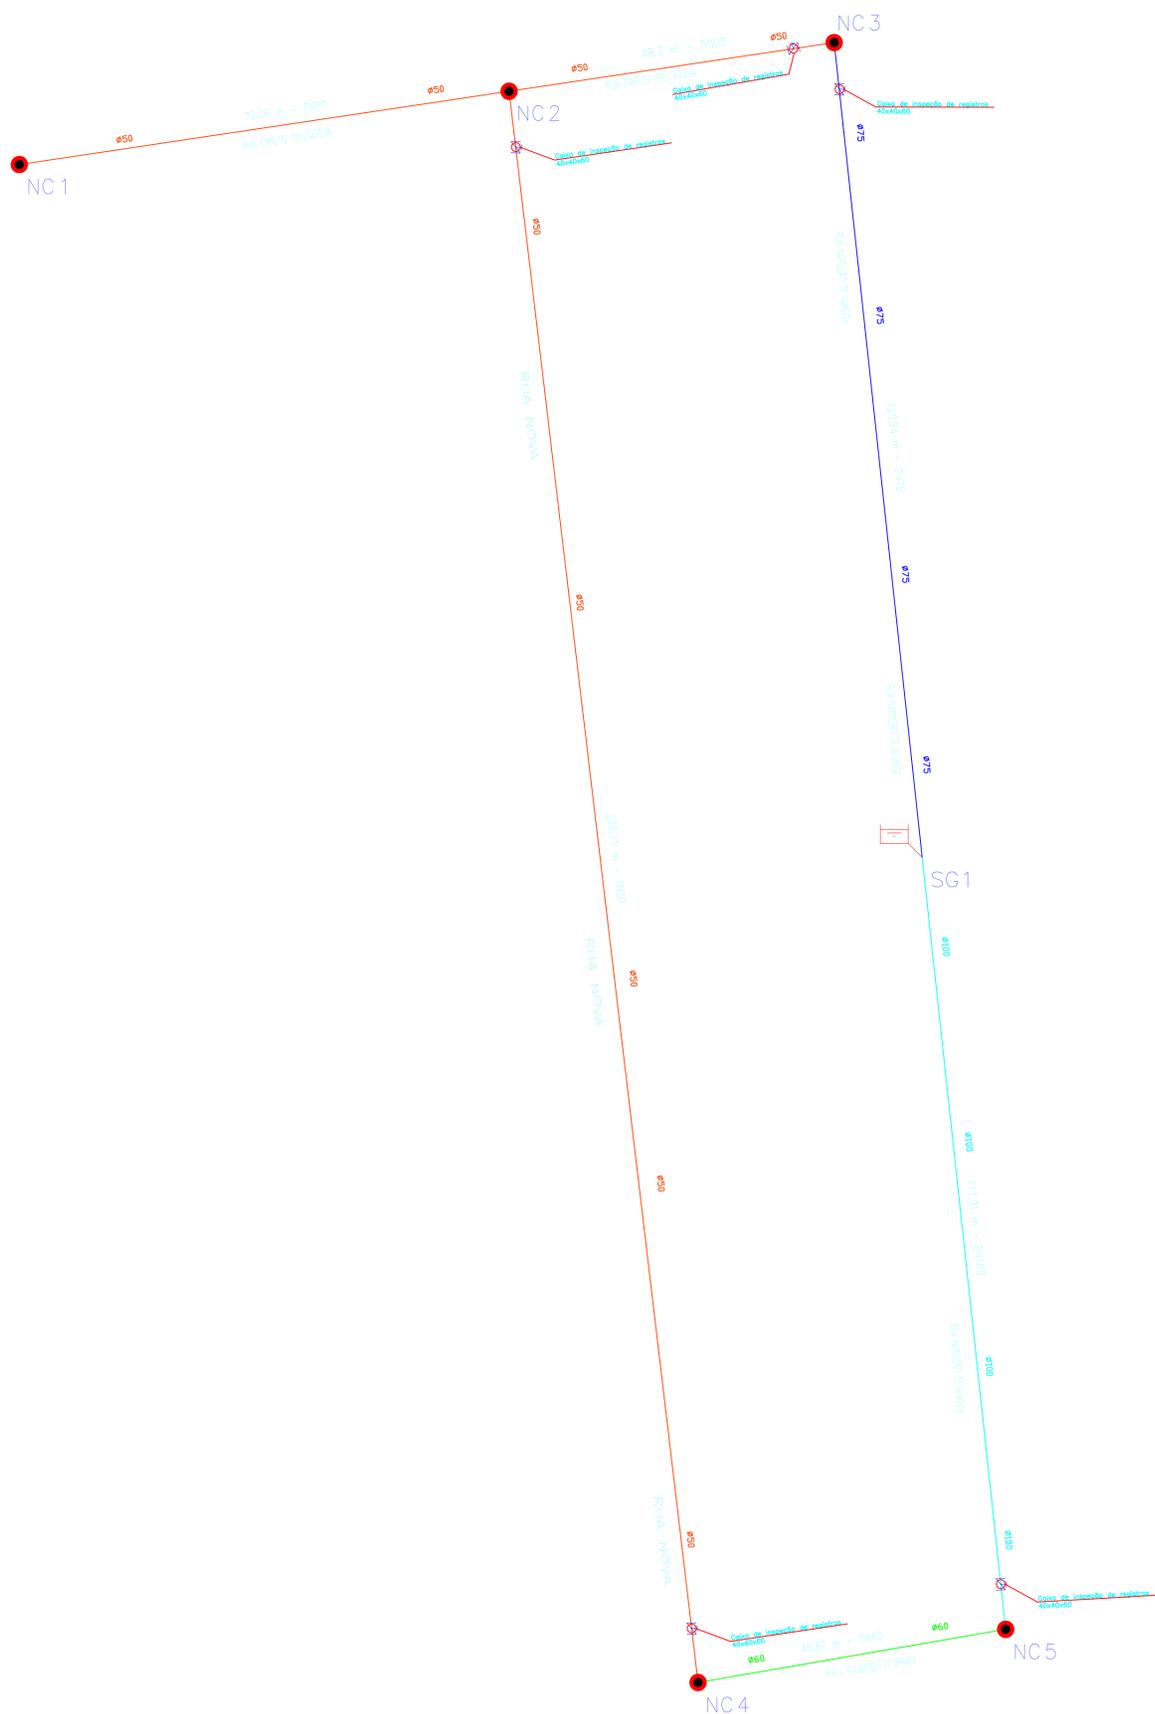

Instalações.  
Abastecimento de Água.  
Água Potável.  
Tanque para válvulas  $\phi < 250$  mm.

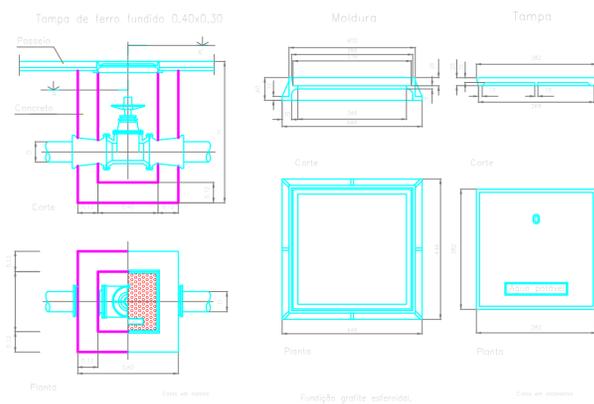

Instalações.  
Abastecimento de Água.  
Água Potável.  
Vala tipo.

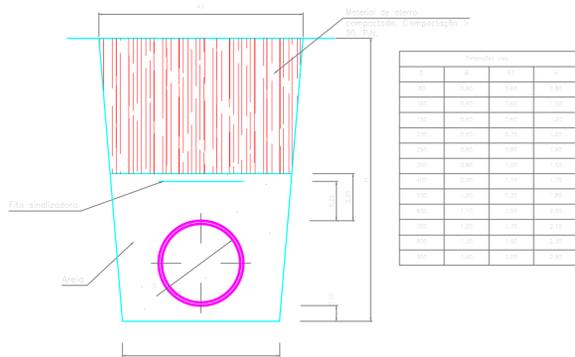

Quadro de informação de quantitativos		
Materiais	Descrição	Comprimento (m)
A PN40 TURO ACS	DN50	427,50
A PN40 TURO ACS	DN60	55,10
A PN40 TURO ACS	DN75	144,47
A PN40 TURO ACS	DN100	136,47

**OBSERVAÇÕES:**

- 1.0 - As curvas, tê's e registros de esfera devem seguir os mesmos diâmetros dos canos especificados em projeto.
- 2.0 - Verificar todas as dimensões antes da execução do projeto.

	CURVA 22,5° - COM BOLÇA
	REGISTRO DE ESFERA E CAIXA DE INSPEÇÃO
$\phi 40$	DESCRIÇÃO DIÂMETRO
	NÓS - (CURVAS E TÊ'S)
	PONTO DE ABASTECIMENTO
NC 7	DESCRIÇÃO NÓS
	DIÂMETRO 50MM
	DIÂMETRO 60MM
	DIÂMETRO 75MM
	DIÂMETRO 100MM
	DIÂMETRO 150MM
	DIÂMETRO 200MM

**PREFEITURA MUNICIPAL DE VITÓRIA DO XINGU**  
 SECRETARIA MUNICIPAL DE OBRAS  
 DEPARTAMENTO DE ENGENHARIA E ARQUITETURA

PROJETO	ABASTECIMENTO DE ÁGUA, BAIRRO DA ALEGRIA	
PROPRIET.	PREFEITURA MUNICIPAL DE VITÓRIA DO XINGU	
ENDEREÇO DA OBRA	BAIRRO DA ALEGRIA, VITÓRIA DO XINGU - PA.	
ASSUNTO	PLANTA BAIXA, DETALHAMENTO TANQUE PARA VALVULAS, DETALHAMENTO VALA TIPO E TABELAS.	
RESP. TÉCN.	RODRIGO SANTANA COSTA	
ESCALA	S/E	ÁREA TERRENO: S/A
DATA	JUL. 2021	ÁREA TERRENO: S/A

01/01