

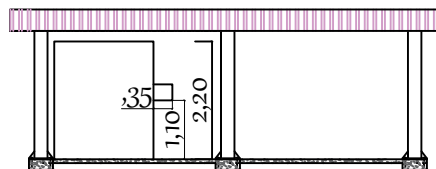



DETALHAMENTO 02
ESCALA: 1/50

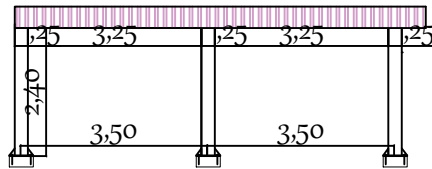


VISTA FACHADA
ESCALA: 1/50

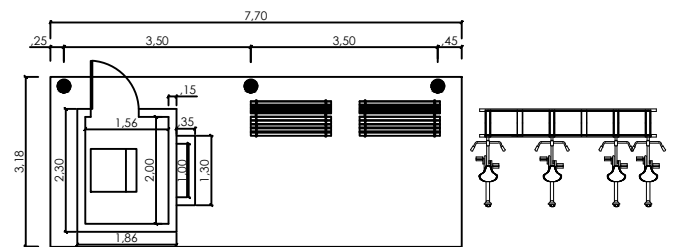


DETALHAMENTO 01
ESCALA: 1/50

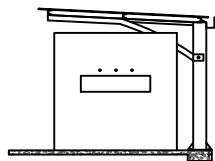


VISTA LATERAL
ESCALA: 1/50

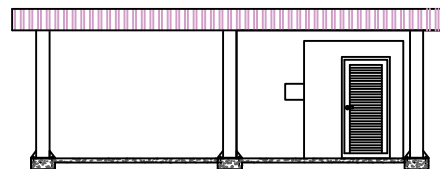


VISTA POSTERIOR
ESCALA: 1/50

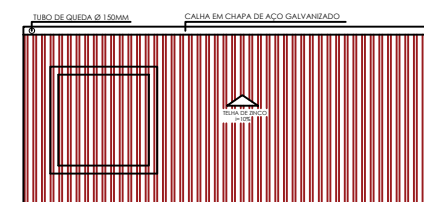


VISTA COBERTURA
ESCALA: 1/50

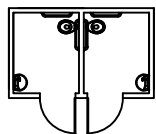


PLANTA BAIXA
ESCALA: 1/75

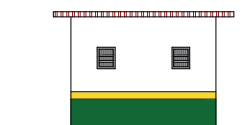

VISTA POSTERIOR
ESCALA: 1/75

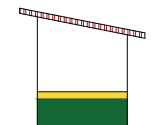

VISTA LATERAL
ESCALA: 1/75

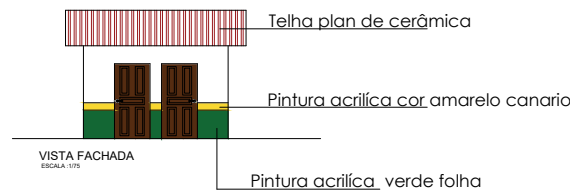

VISTA FACHADA
ESCALA: 1/75

PREFEITURA MUNICIPAL DE VITÓRIA DO XINGU SECRETARIA MUNICIPAL DE OBRAS DEPARTAMENTO DE ENGENHARIA E ARQUITETURA	
PROJETO	PRAÇA DO KM - 20
PROPRIET.	PREFEITURA MUNICIPAL DE VITÓRIA DO XINGU
ENDEREÇO DA OBRA	KM - 20, VITÓRIA DO XINGU - PA.
ASSUNTO	LOCAÇÃO.
RESP. TÍC.	COORDENAÇÃO DE ENGENHARIA
ESCALA	INDICADA
DATA	DEZ. 2021
ÁREA TERRENO:	11000,00 m ²

03
07