


Assinado de forma digital por MARCIO VIANA
 MARCIO VIANA
 ROCHA:802264
 42268
 Dados: 2022.02.17 15:07:47 -03'00'

01 PLANTA GERAL
 ESCALA 1:150


MAPA DE ESQUADRIAS GUARITA

Nº	LARGURA DO VÃO (M)	ALTURA DO VÃO (M)	QUANTIDADE	ÁREA TOTAL (M²)	TIPO	MATERIAS
PA	0,00m	2,10m	01	1,26	1 FOLHA MANTA DE ABRIR	FOLHA ALUMINIO PNEUMATICA
PB	0,70m	2,10m	01	1,47	1 FOLHA MANTA DE ABRIR	FOLHA DE MANTA ALUMINIO
PC	1,70m	2,50m	01	4,25	1 FOLHA MANTA DE ABRIR	PORTO EM METAL
PD	0,20m	2,50m	01	15,50	1 FOLHA MANTA DE COBERTURA	PORTO EM METAL
PE	2,30m	1,50m	01	3,45	2 FOLHAS DE CORRER E 2 FOLHAS	ESQUADRIA EM VERO LISO
PF	1,20m	1,50m	01	1,80	1 FOLHA DE CORRER E 1 FOLHA	ESQUADRIA EM VERO LISO
PG	0,50m	1,50m	01	0,75	1 FOLHA FIXA	ESQUADRIA EM VERO LISO
PH	0,00m	0,40m	01	0,24	1 FOLHA INCLINADA	ESQUADRIA EM VERO LISO
ÁREA TOTAL DE ESQUADRIAS				28,72		


NOTA: SE O CORTO DAS ESQUADRIAS ABRIRES, RETORNAR-SE AO VÃO ACABADO

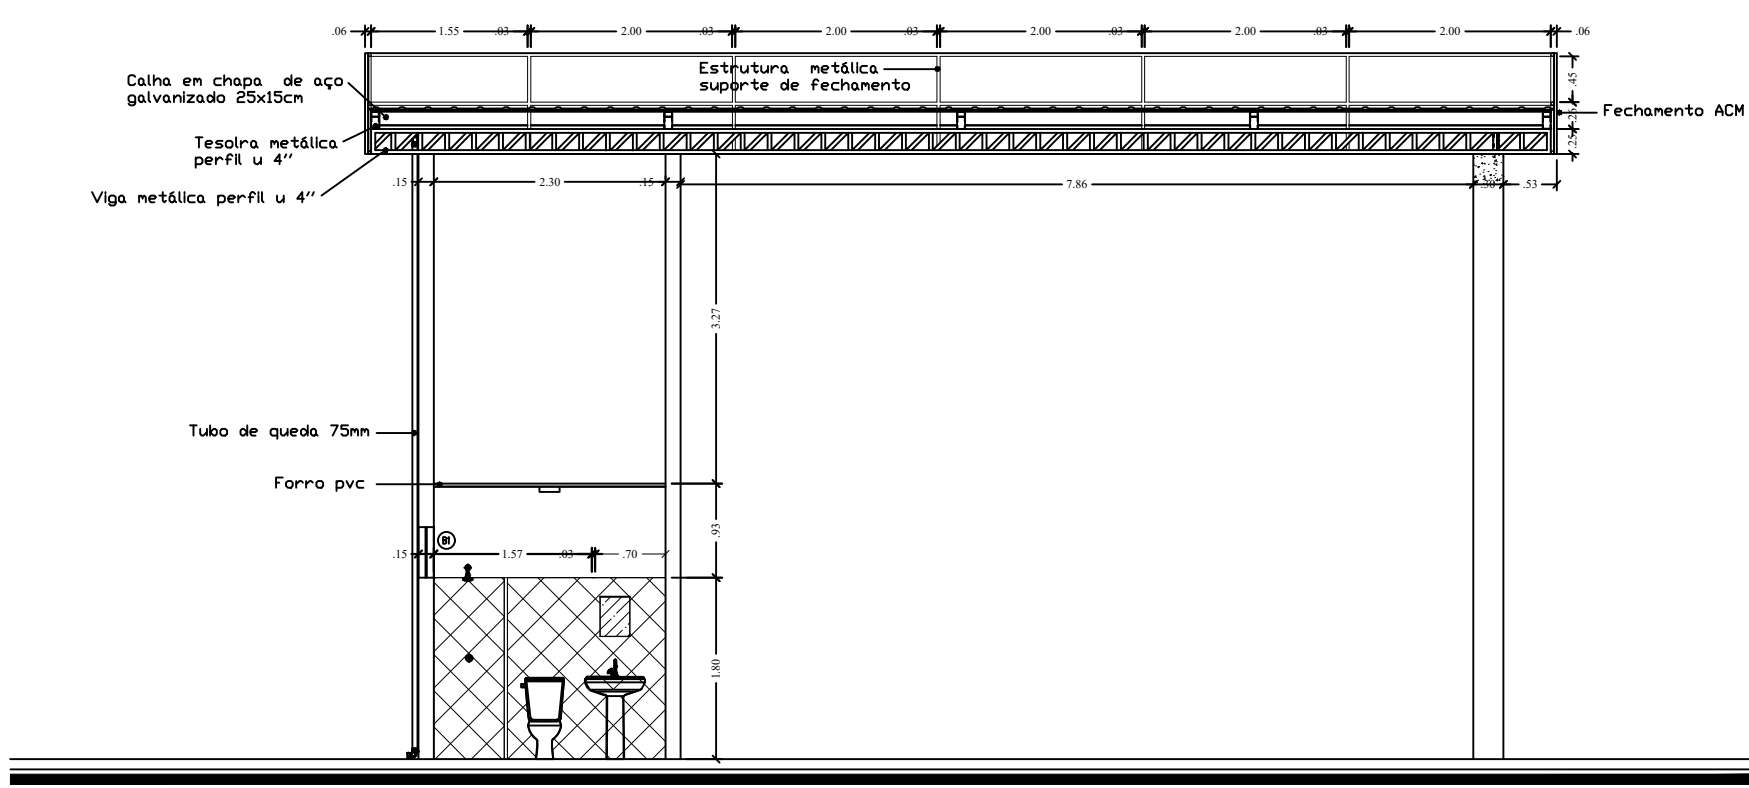


04 CORTE BB'
 ESCALA 1:100

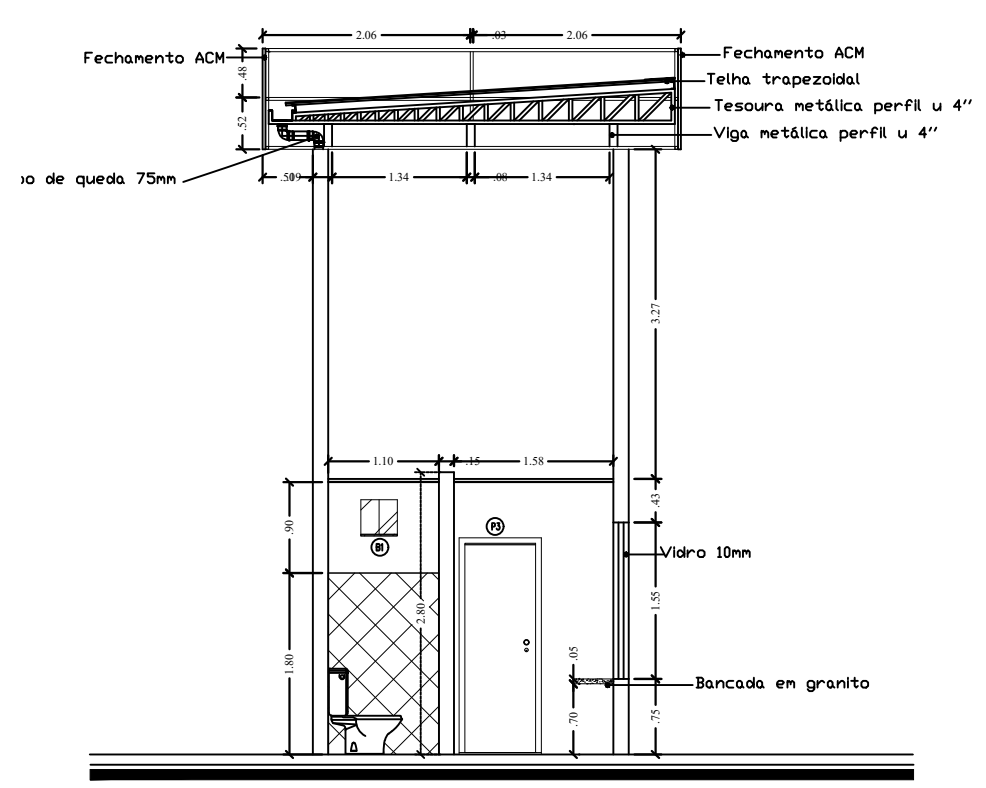


05 CORTE AA'
 ESCALA 1:100

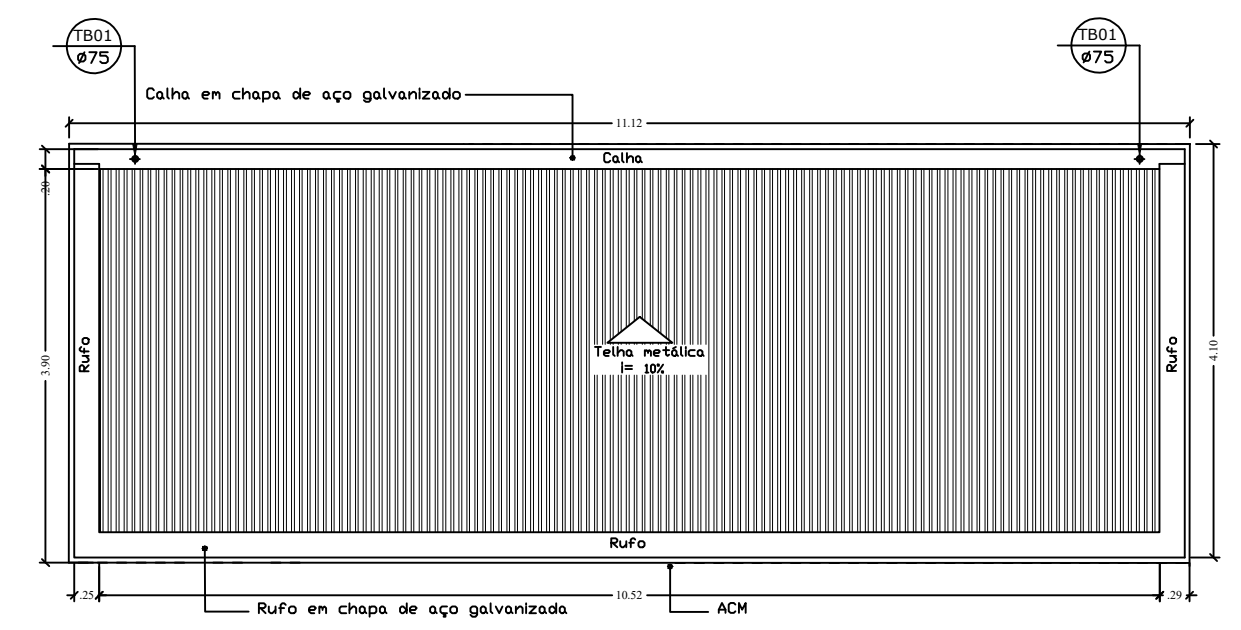

06 PLANTA DE COBERTURA
 ESCALA 1:100

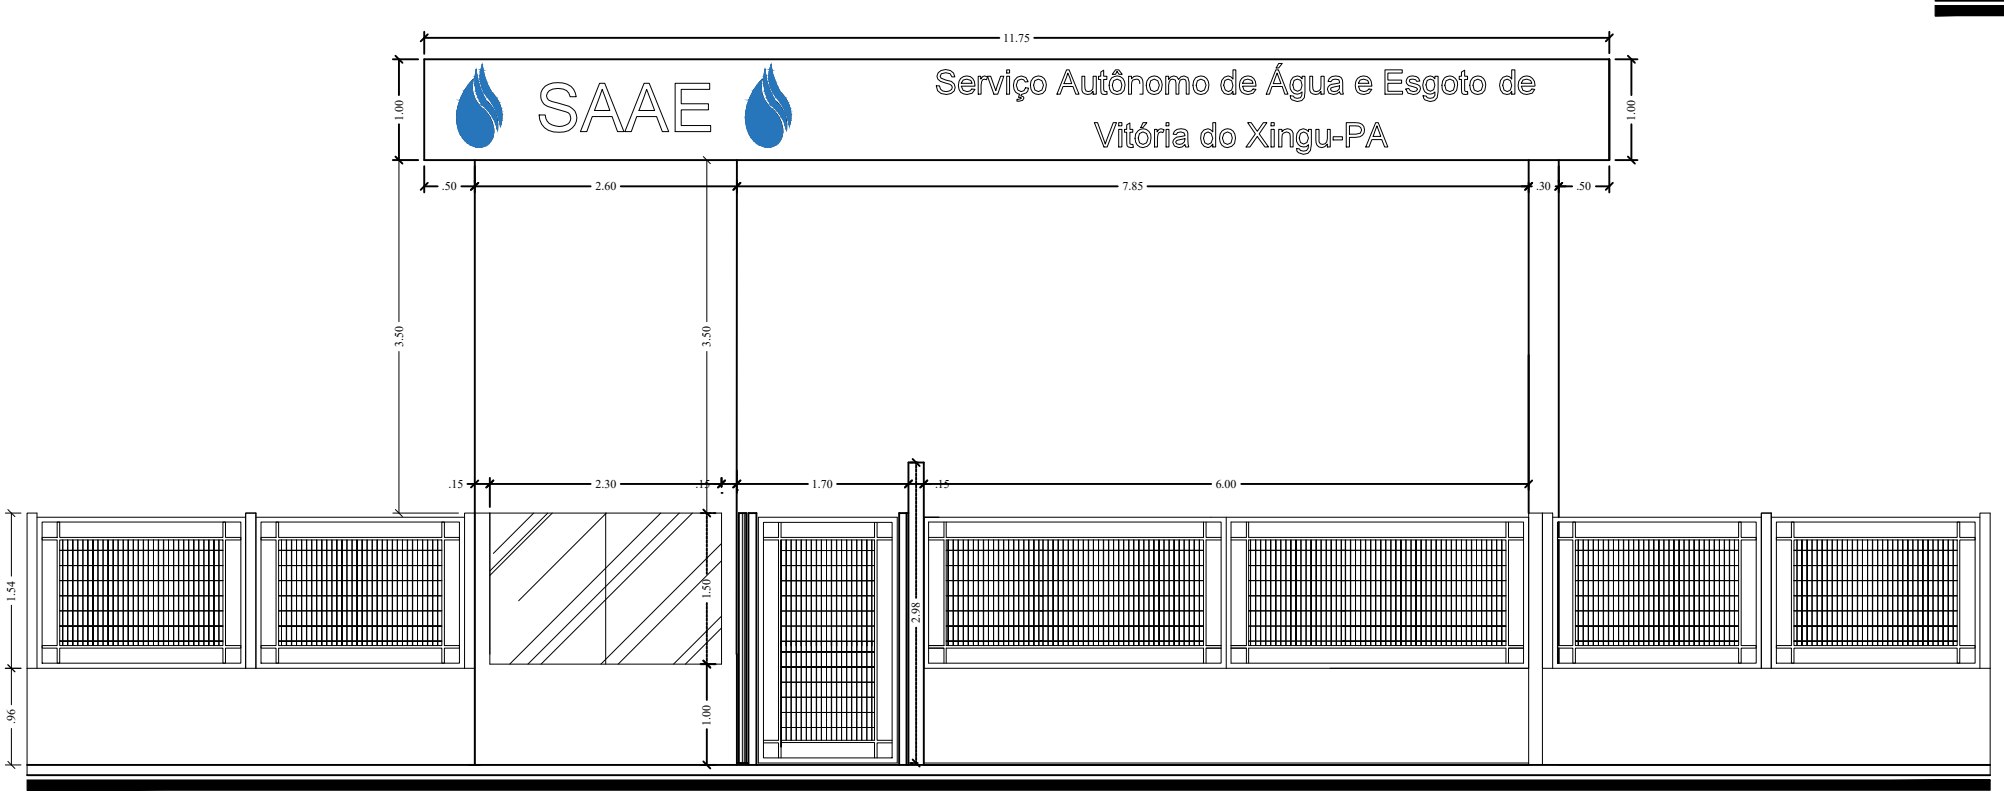

03 FACHADA FRONTAL
 ESCALA 1:100

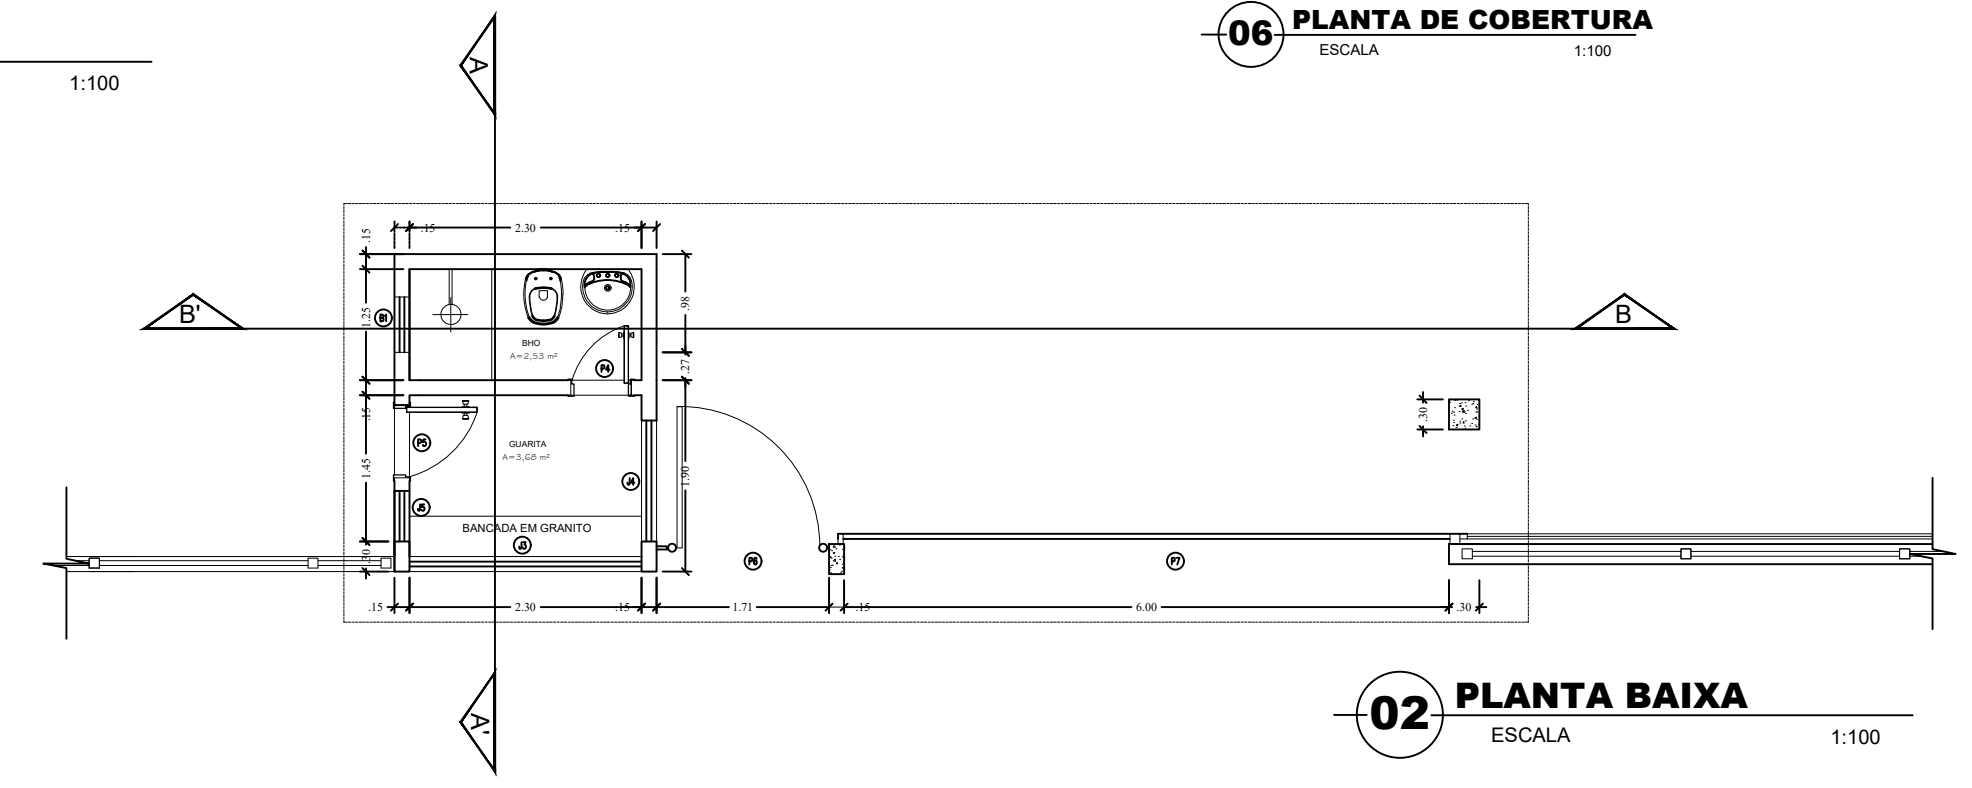


02 PLANTA BAIXA
 ESCALA 1:100


PREFEITURA MUNICIPAL DE VITÓRIA DO XINGU
 SECRETARIA MUNICIPAL DE OBRAS
 DEPARTAMENTO DE ENGENHARIA E ARQUITETURA

PROJETO SAAE VITÓRIA DO XINGU-PA
 PROPRIET. PREFEITURA MUNICIPAL DE VITÓRIA DO XINGU
 ENDEREÇO AVENIDA MANUEL FÉLIX DE FARIAS, S/N, KM 01
 ASSUNTO PLANTA GERAL, PLANTA BAIXA, FACHADA FRONTAL, CORTE AA', CORTE BB', PLANTA DE COBERTURA.
 RESP. TÉCN. COORDENAÇÃO DE ENGENHARIA
 ESCALA INDICADA ÁREA CONSTRUÍDA:
 DATA NOV. 2021 ÁREA DO TERRENO:


01 / 01

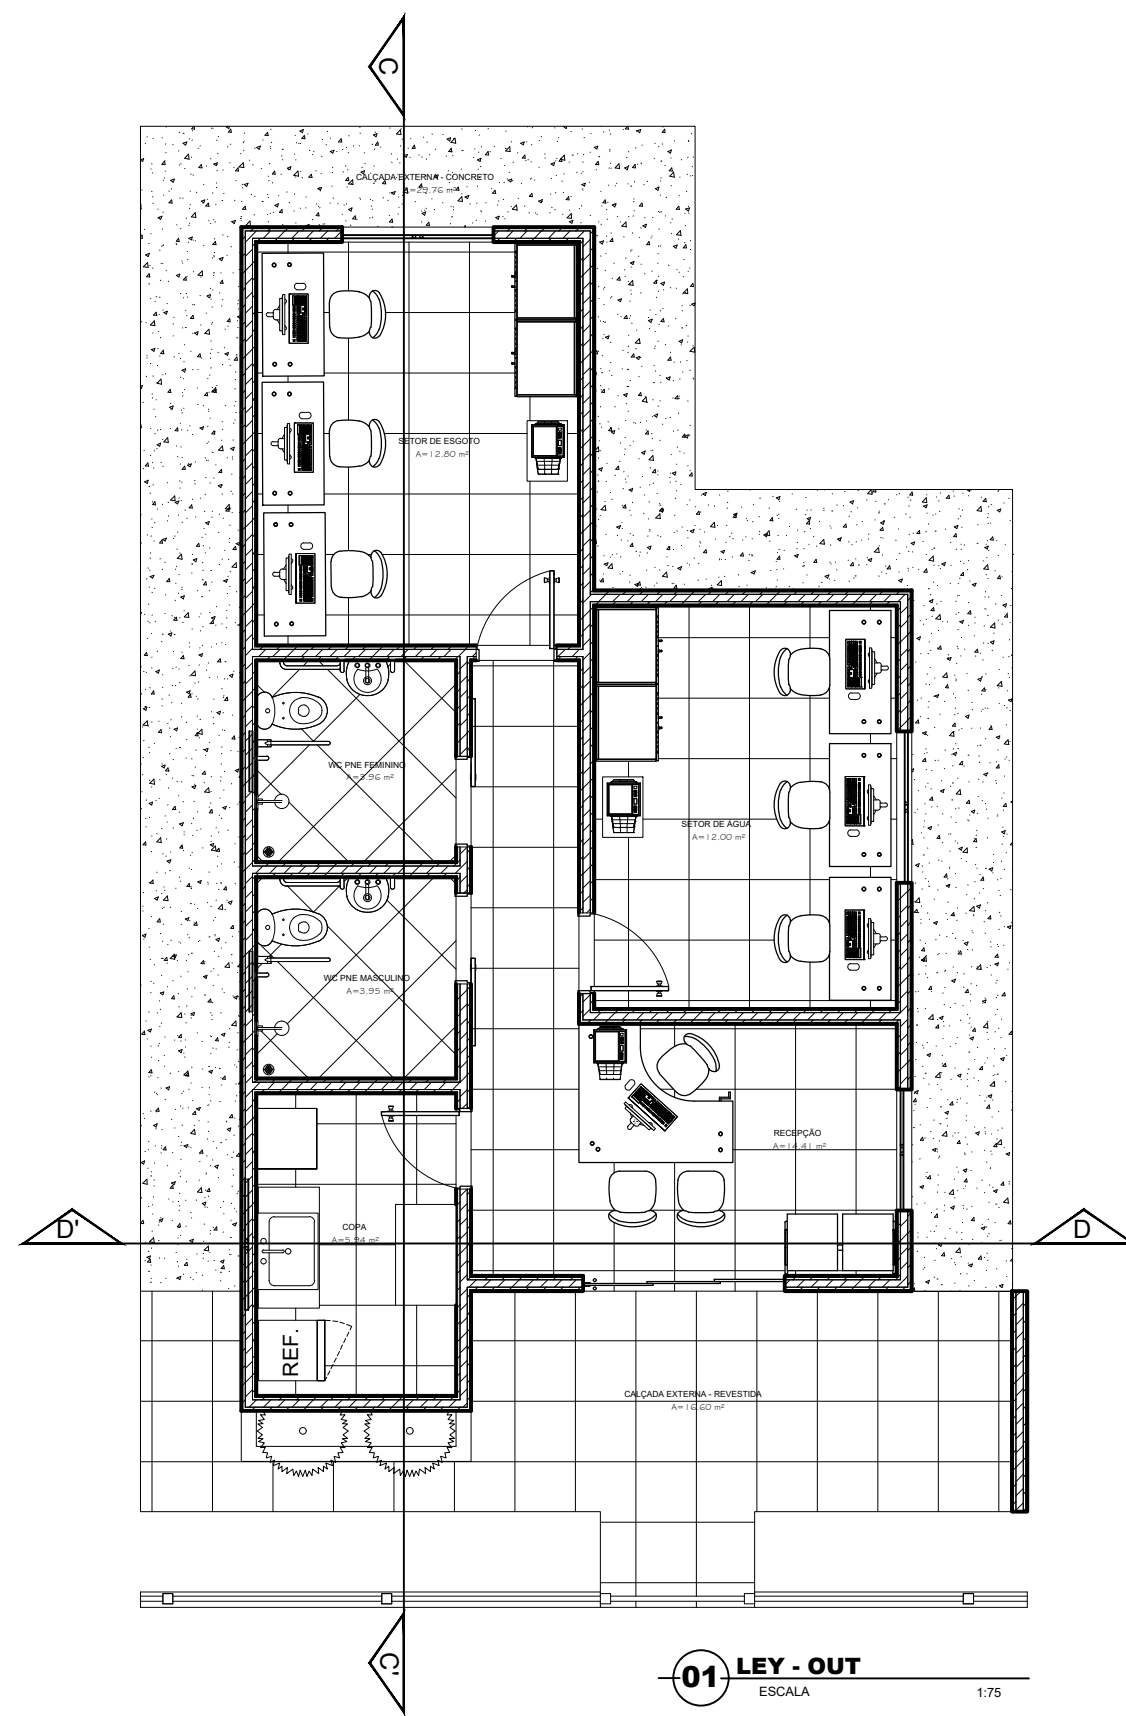


01 LEY - OUT
ESCALA 1:75

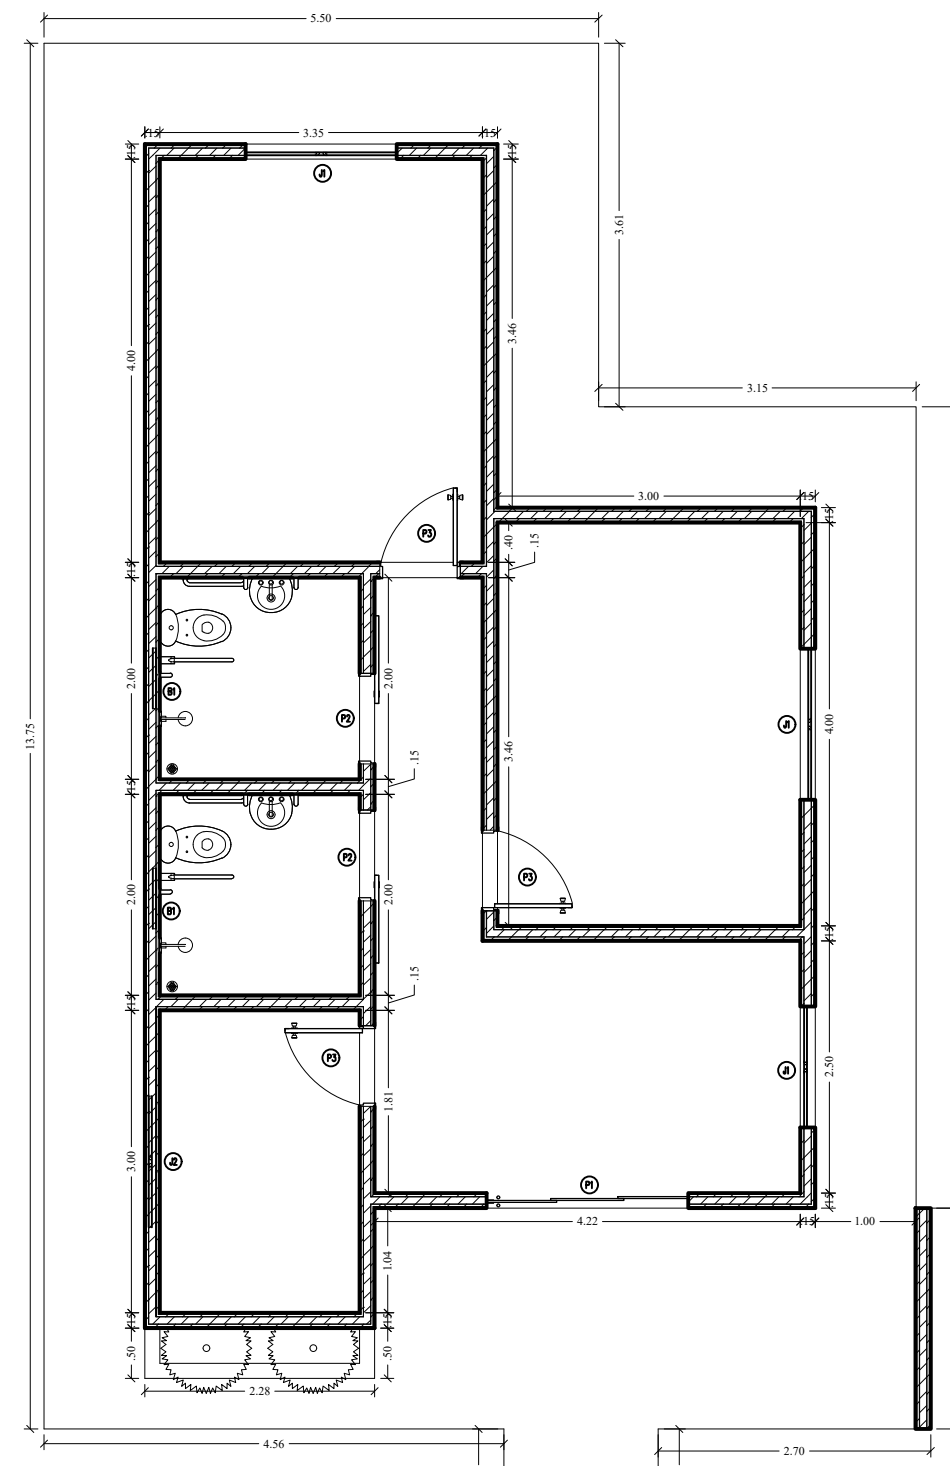


02 PLANTA BAIXA
ESCALA 1:75

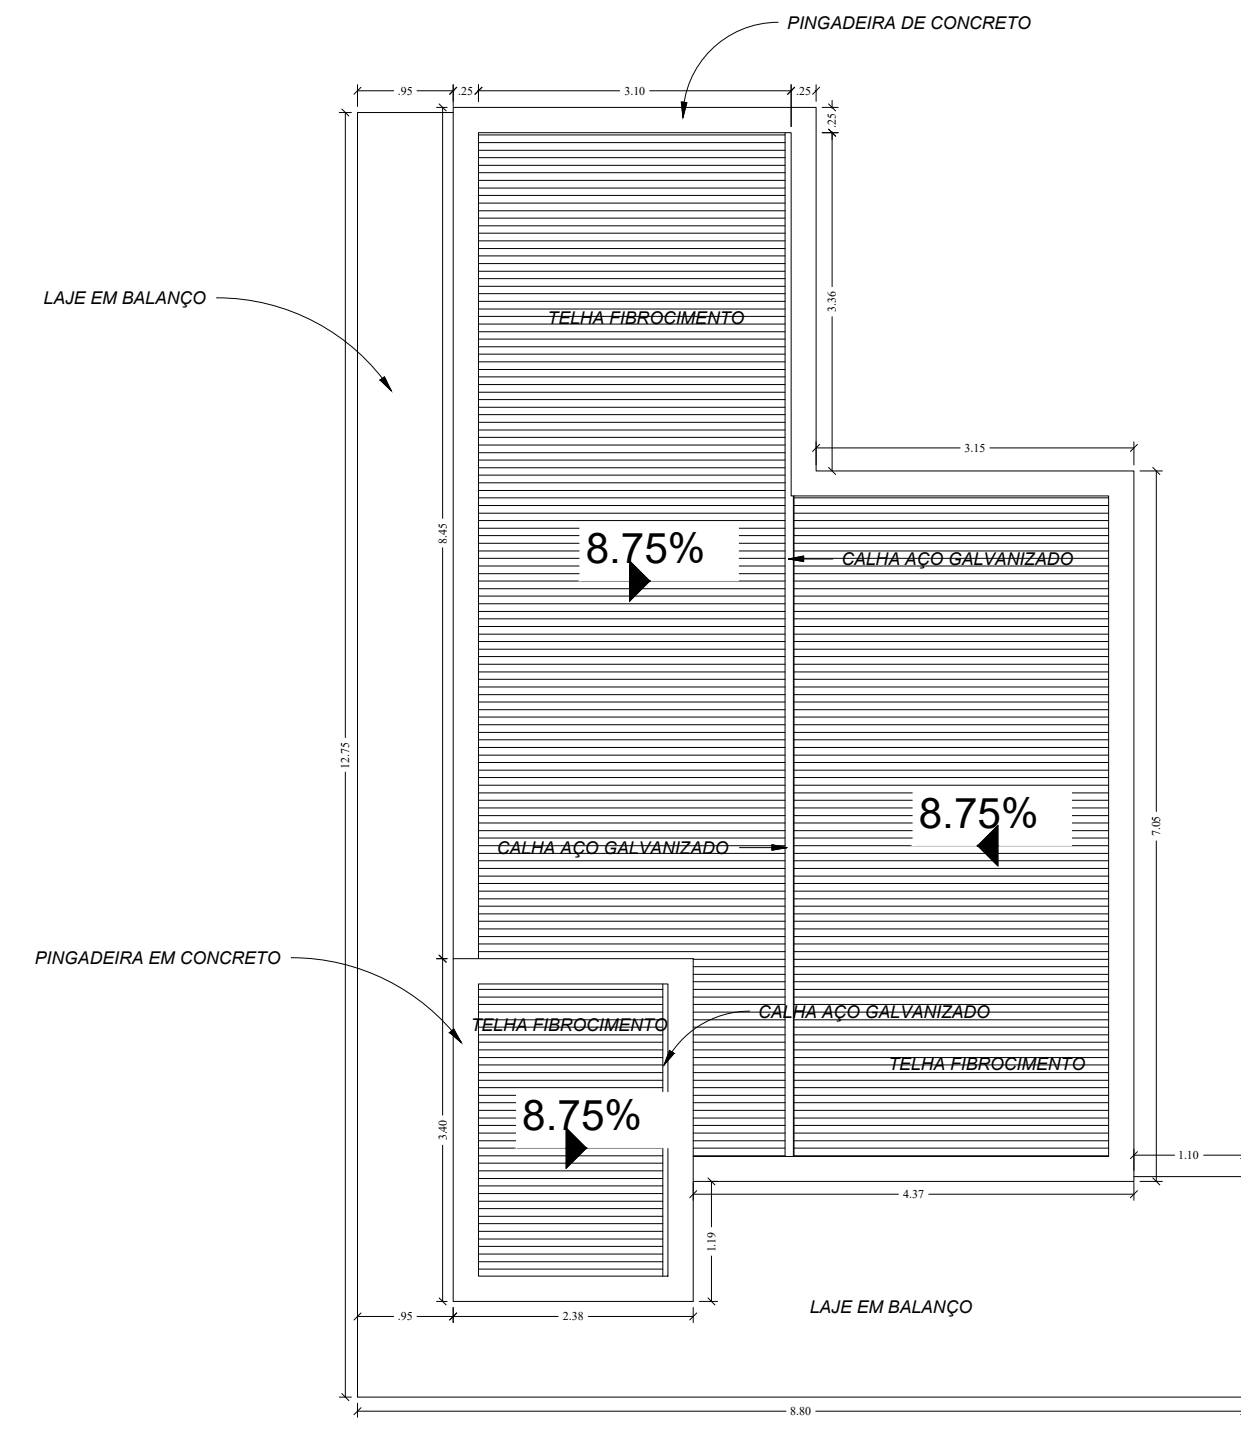


03 PLANTA DE COBERTURA
ESCALA 1:75

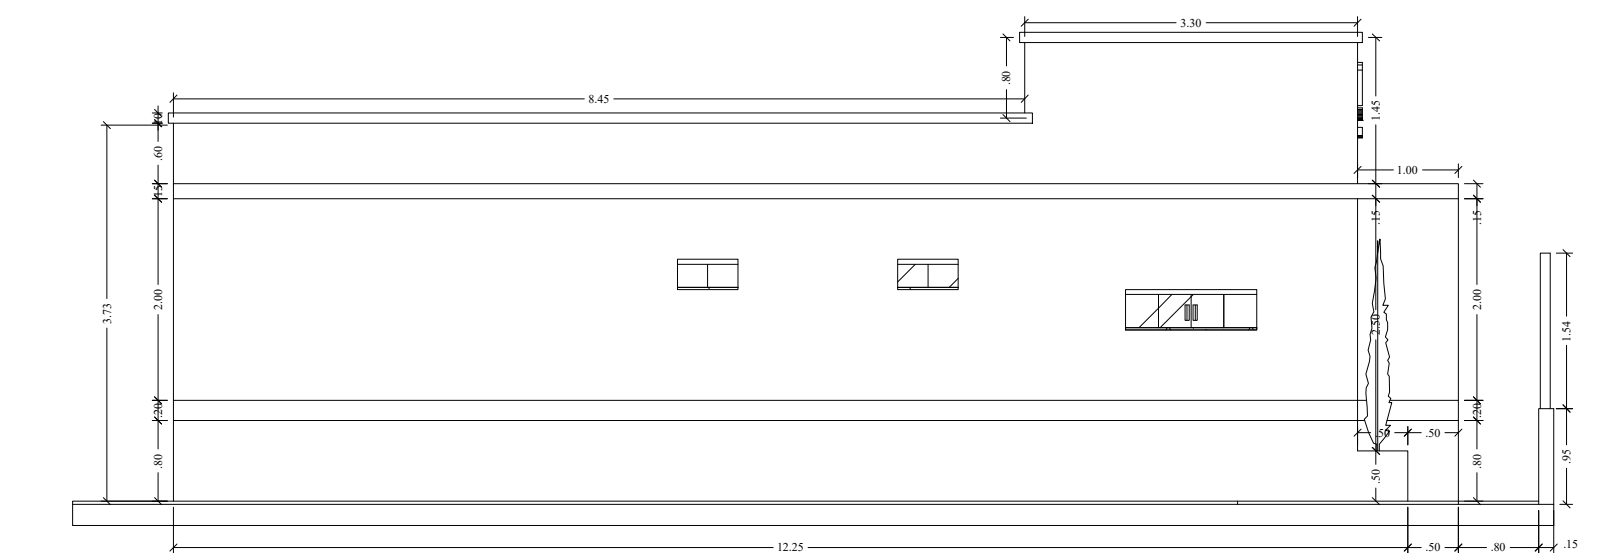


04 FACHADA LATERAL ESQUERDA
ESCALA 1:75

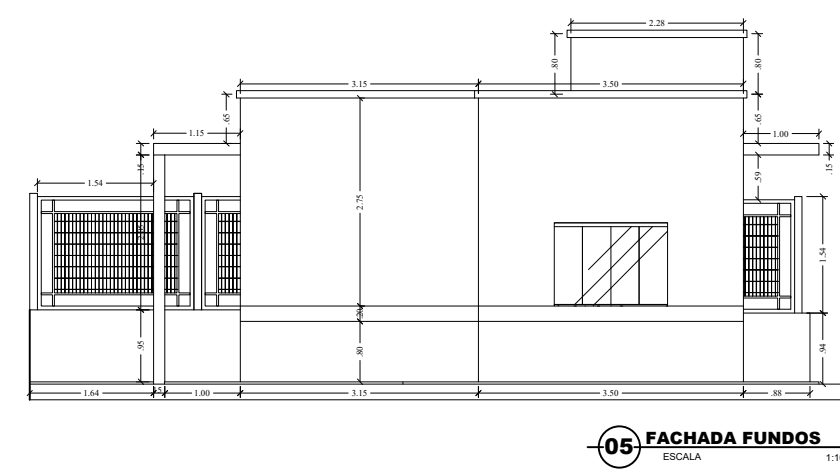


05 FACHADA FUNDOS
ESCALA 1:75

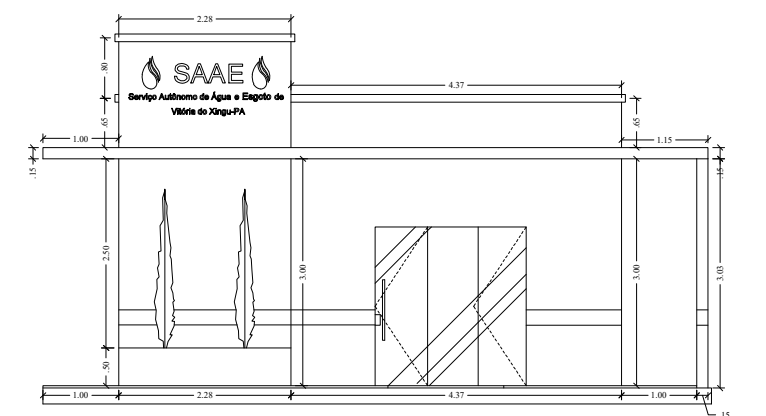


06 FACHADA
ESCALA 1:75

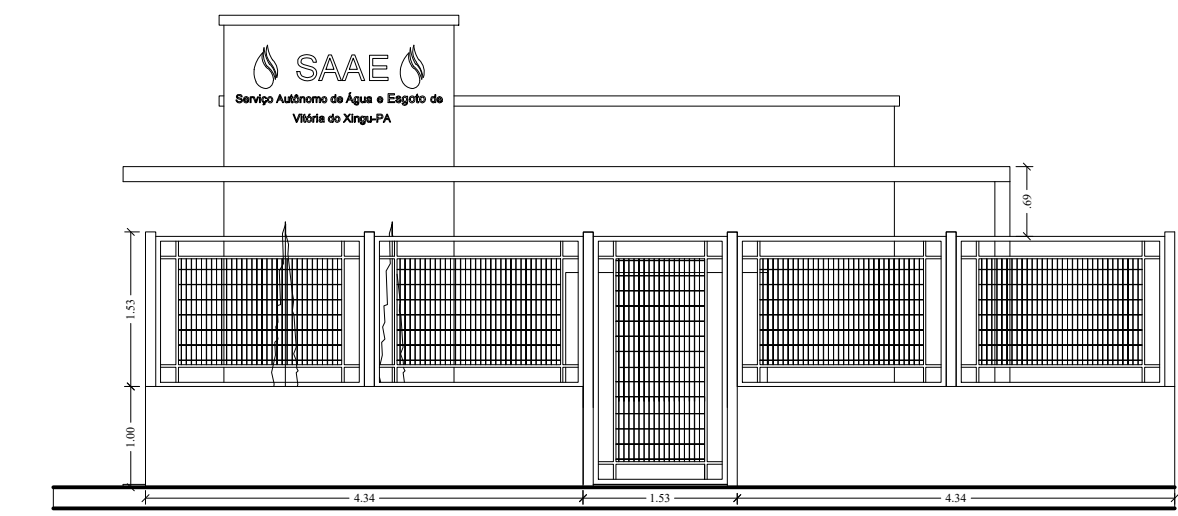


07 VISTA FRONTAL
ESCALA 1:75

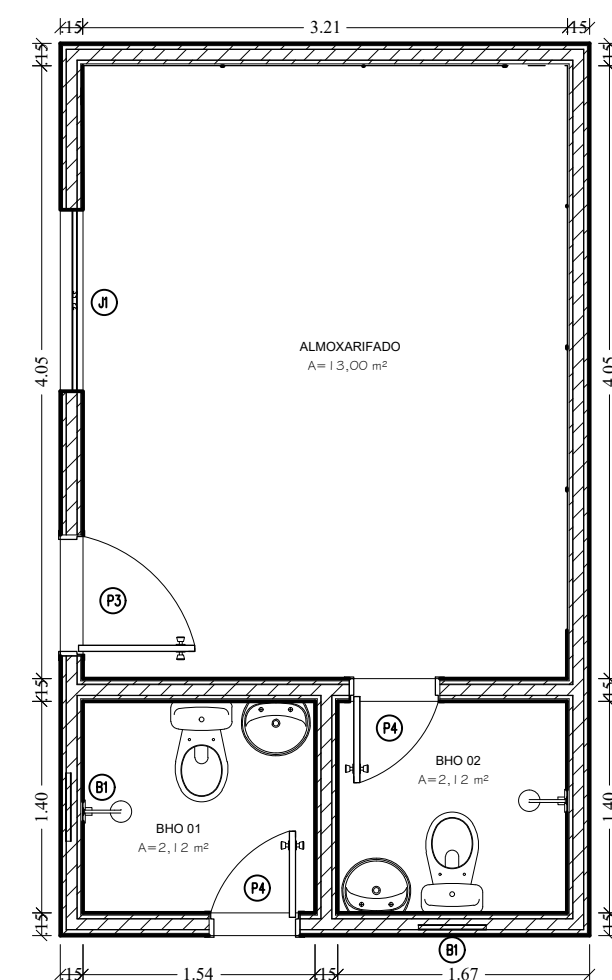


10 PLANTA BAIXA
ESCALA 1:50

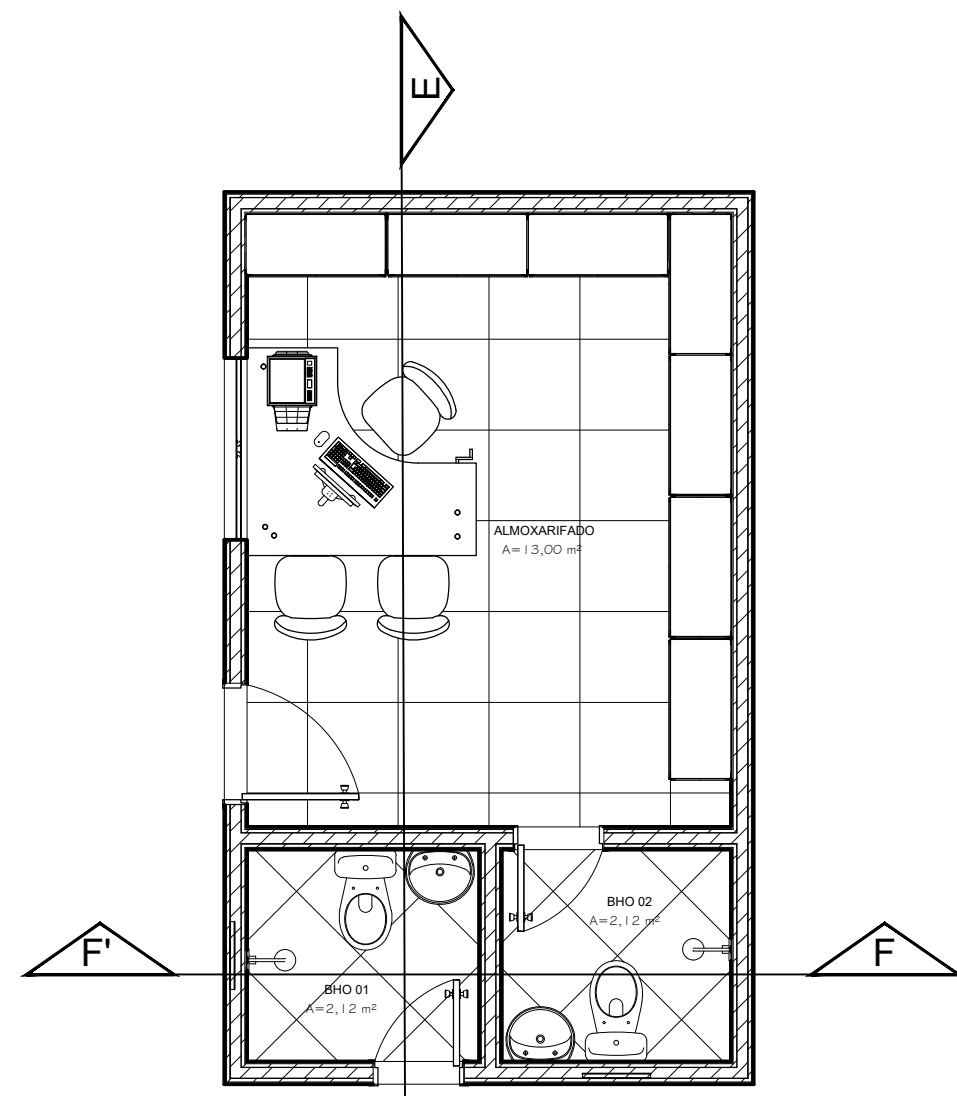

11 LEY - OUT
ESCALA 1:50

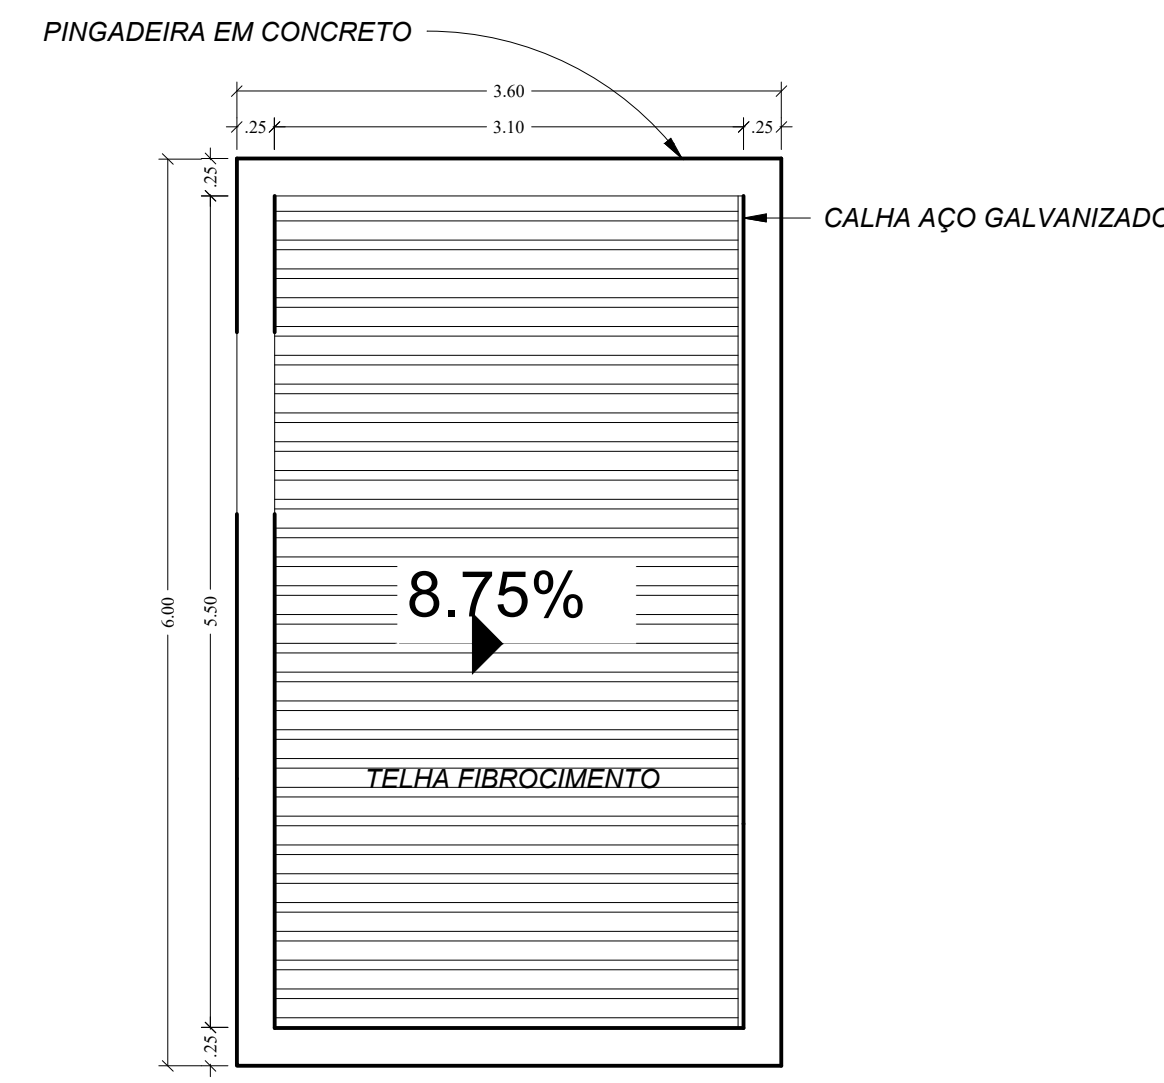

12 PLANTA DE COBERTURA
ESCALA 1:50

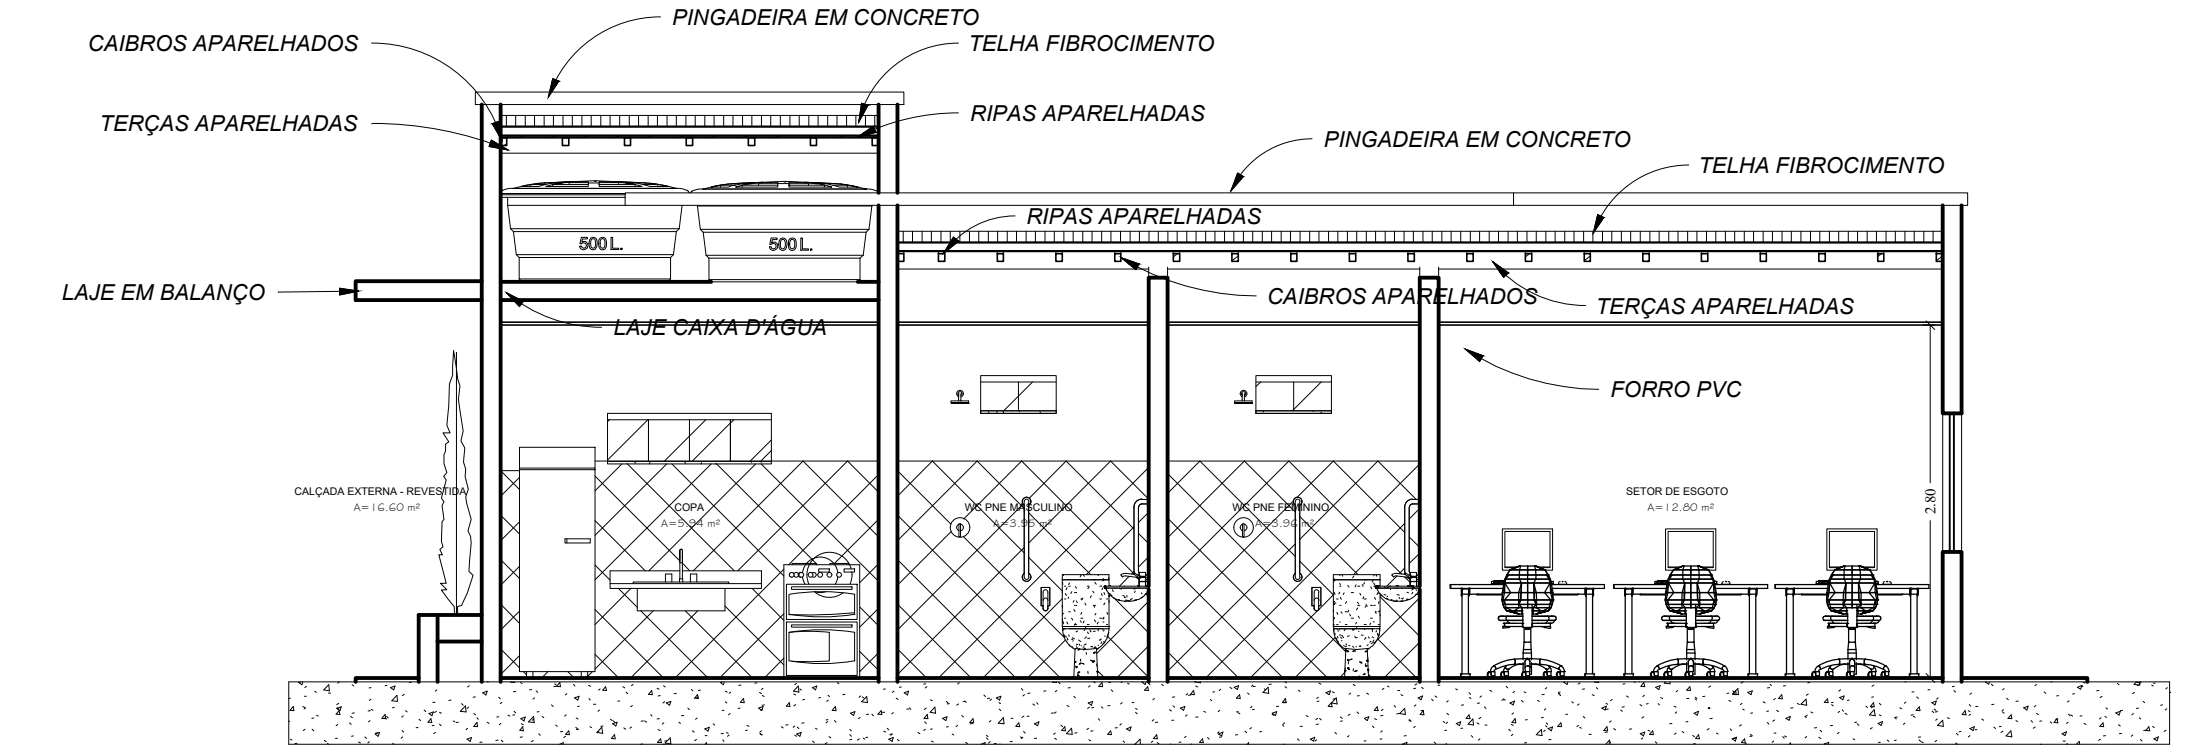


08 CORTE CC'
ESCALA 1:60


MAPA DE ESQUADRIAS SETOR ADMINISTRATIVO E ALMOXARIFADO

Nº	ESQUADRIA	ALTEZA DO VISO	QUANTIDADE	ÁREA TOTAL (M²)	TIPO	MATERIAIS
P1	2,00m	2,10m	01	4,2	2 FOLHAS DE CORREIA E 1 FOLHA	ESQUADRIA DE VERRO DE CORREIA
P2	0,90m	2,10m	02	3,78	1 FOLHA BACIA DE CORREIA	PORTA DE MADEIRA ALUMINADA
P3	0,80m	2,10m	04	6,72	1 FOLHA BACIA DE ABRE	PORTA DE MADEIRA ALUMINADA
P4	0,80m	2,10m	02	3,36	1 FOLHA BACIA DE ABRE	PORTA ALUMINADA PLENADA
J1	1,50m	1,00m	04	6,00	2 FOLHAS DE CORREIA E 2 FOLHAS	ESQUADRIA EM VERRO LISO
J2	1,30m	0,40m	01	0,52	2 FOLHAS DE CORREIA E 2 FOLHAS	ESQUADRIA EM VERRO LISO
B1	0,80m	0,40m	04	0,96	1 FOLHA BACIA DE ABRE	ESQUADRIA EM VERRO LISO
ÁREA TOTAL DE ESQUADRIAS				24,70		


Obs: As cotas das Esquadrias Abaixo, referem-se ao VISO ACABADO.

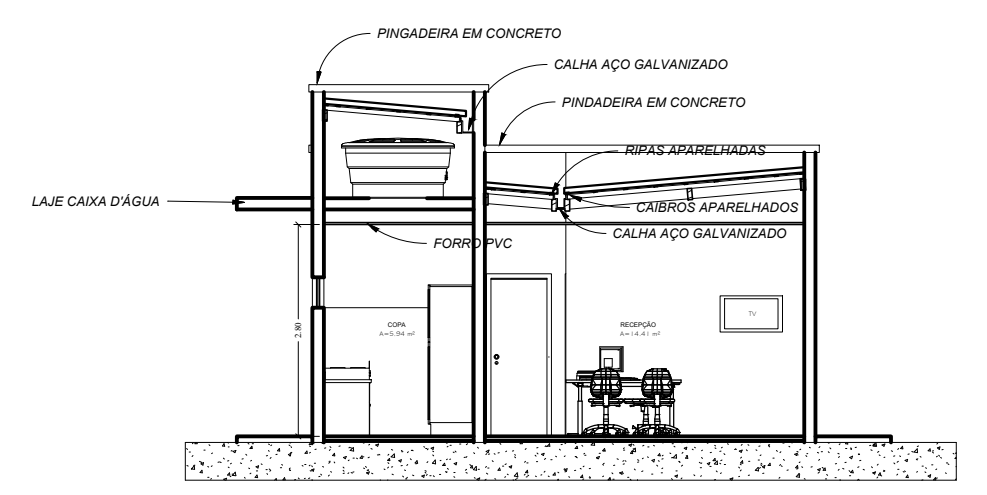


09 CORTE DD'
ESCALA 1:60

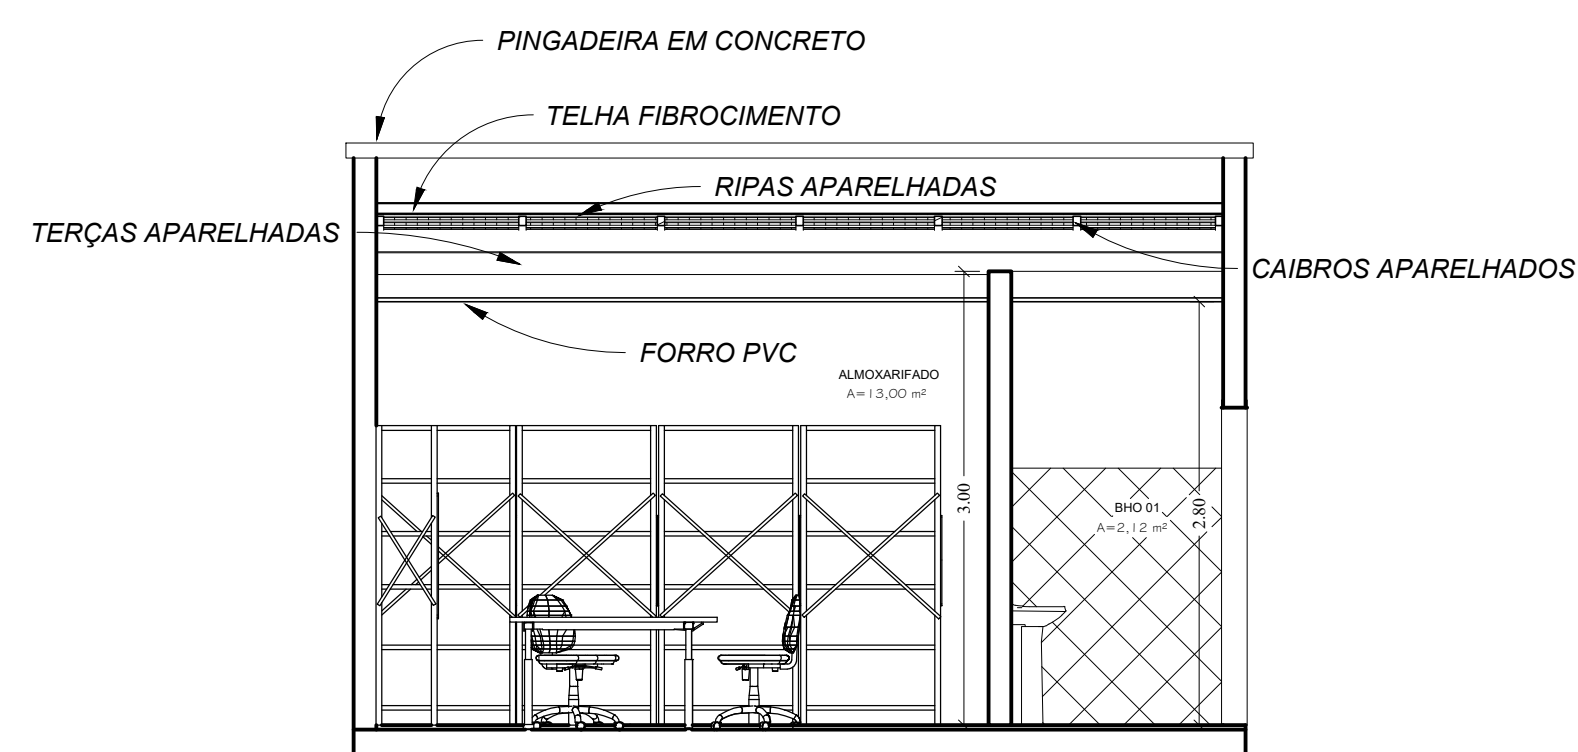

13 CORTE EE'
ESCALA 1:50

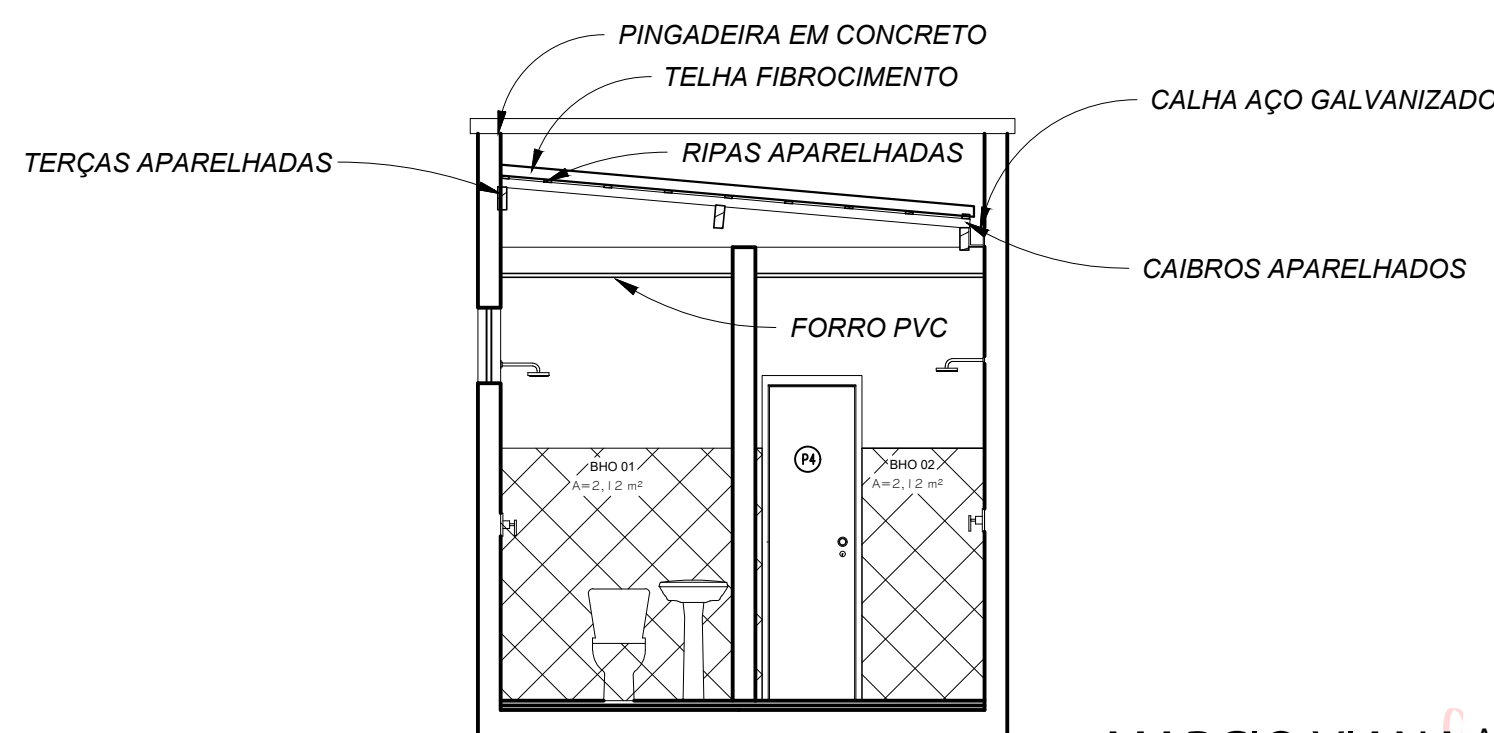

14 CORTE FF'
ESCALA 1:50

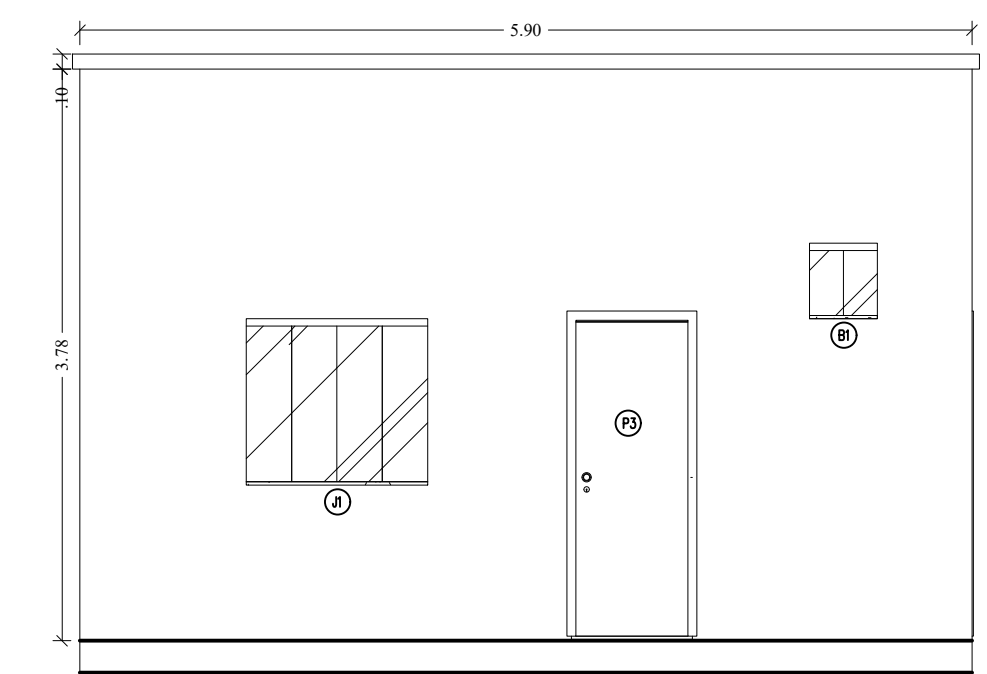


15 FACHADA
ESCALA 1:50

MARCIO VIANA Assinado de forma digital por MARCIO VIANA
ROCHA:802264 ROCHA:80226442268
42268 Dados: 2022.02.17 15:08:09 -03'00'


PREFEITURA MUNICIPAL DE VITÓRIA DO XINGU
SECRETARIA MUNICIPAL DE OBRAS
DEPARTAMENTO DE ENGENHARIA E ARQUITETURA

PROJETO: SETOR ADMINISTRATIVO E ALMOXARIFADO
 PROPRIET.: PREFEITURA MUNICIPAL DE VITÓRIA DO XINGU
 ENDEREÇO: AVENIDA MANUEL FÉLIX DE FARIAS, S/N, KM 01
 ASSUNTO: PLANTAS BAIXAS, LEY - OUT'S, FACHADAS, CORTES, PLANTAS DE COBERTURA E MAPA DE ESQUADRIAS.
 RESP. TÍC.: COORDENAÇÃO DE ENGENHARIA
 ESCALA: INDICADA ÁREA CONSTRUÍDA:
 DATA: NOV. 2021 ÁREA DO TERRENO:


01 / 01

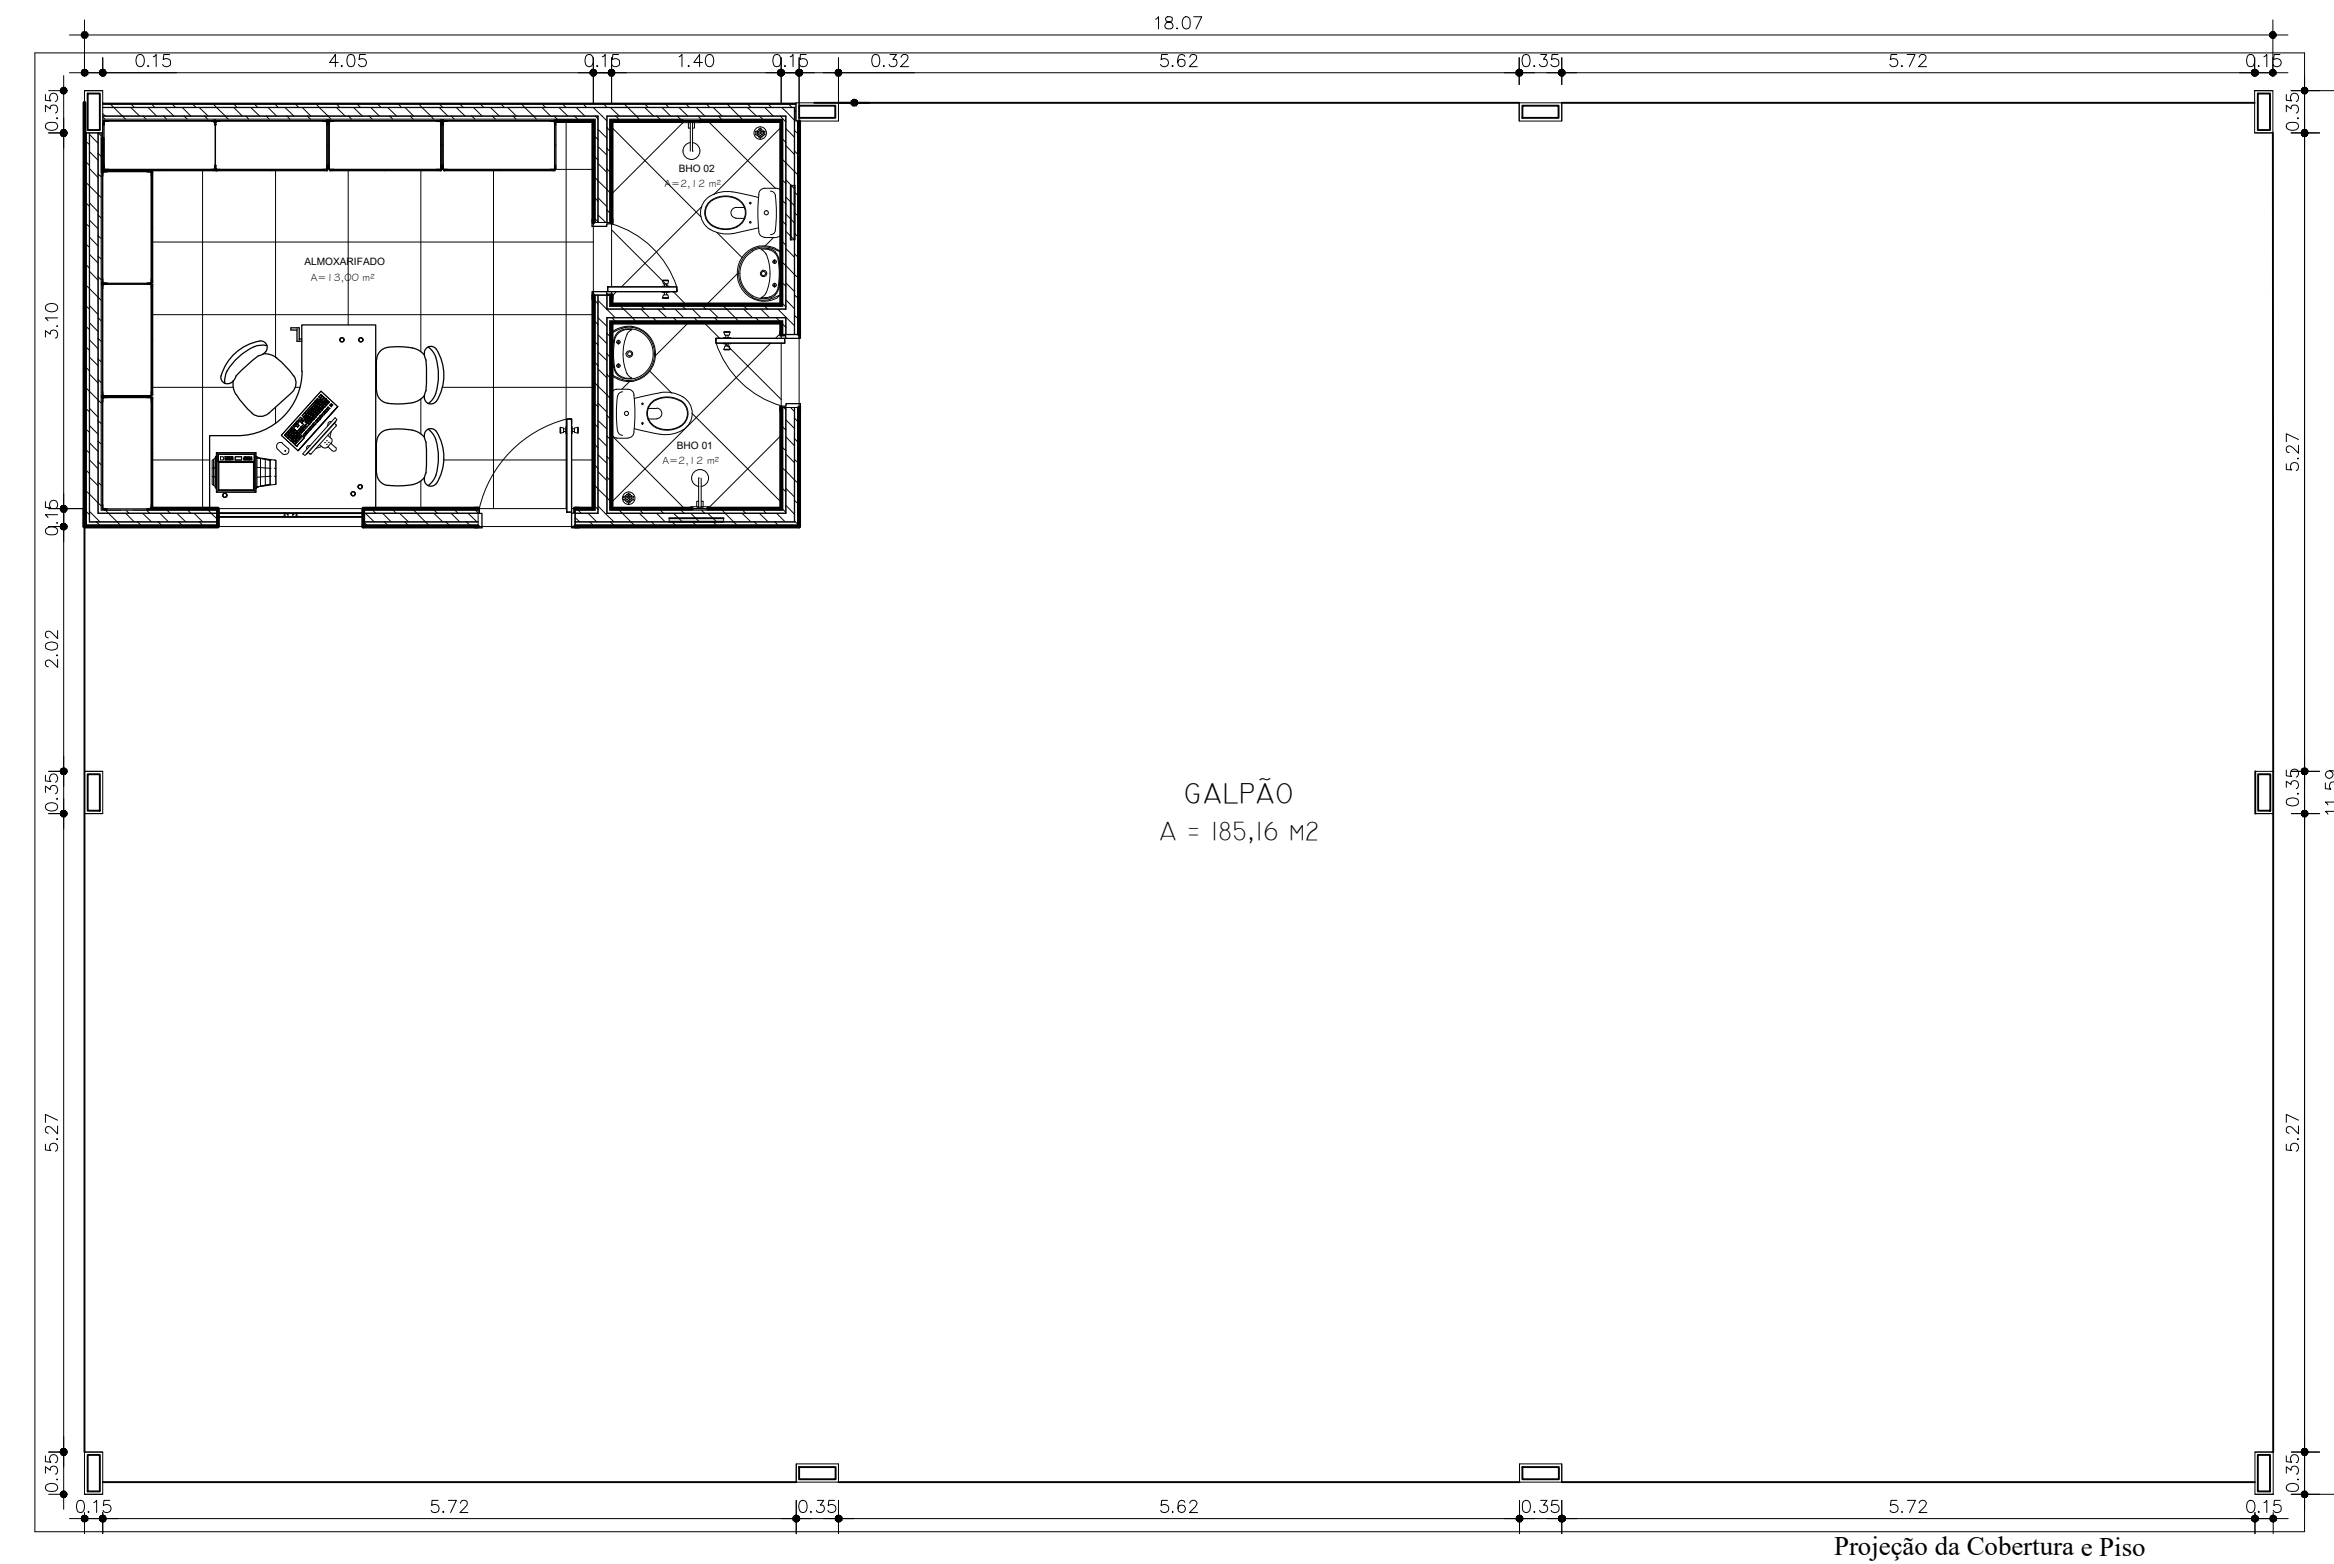


01 PLANTA BAIXA
ESCALA 1:125

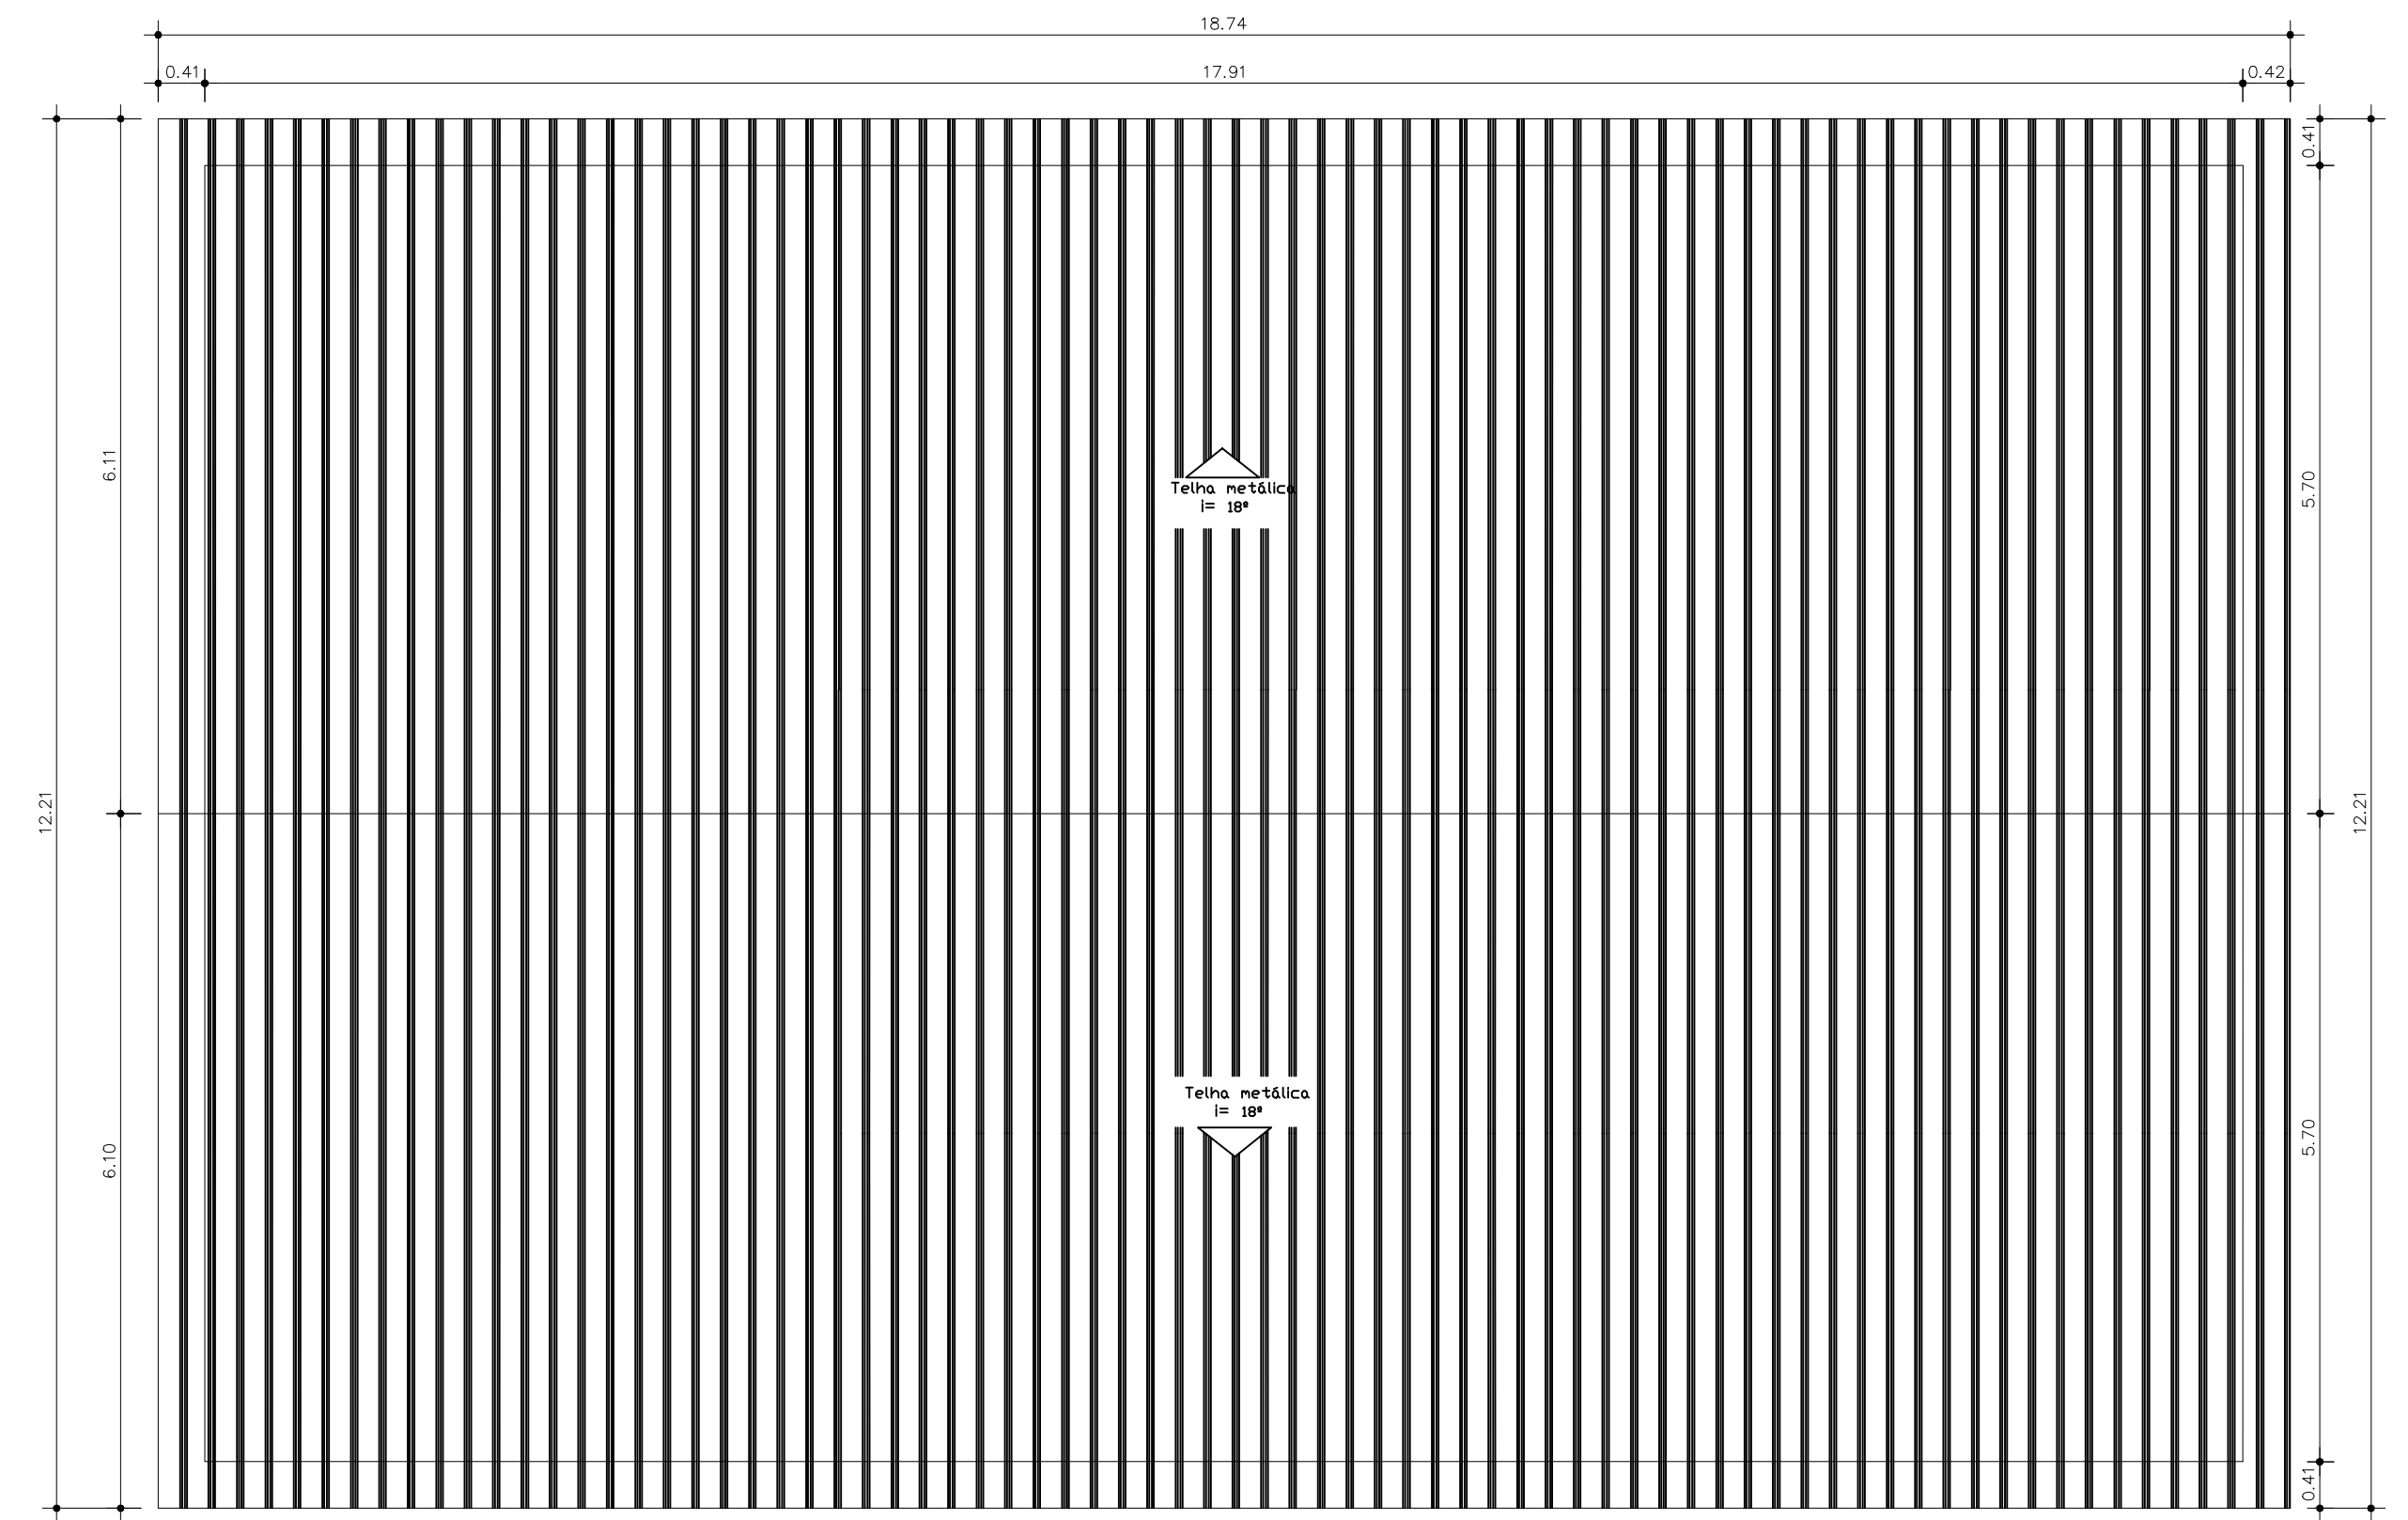

02 PLANTA DE COBERTURA
ESCALA 1:125

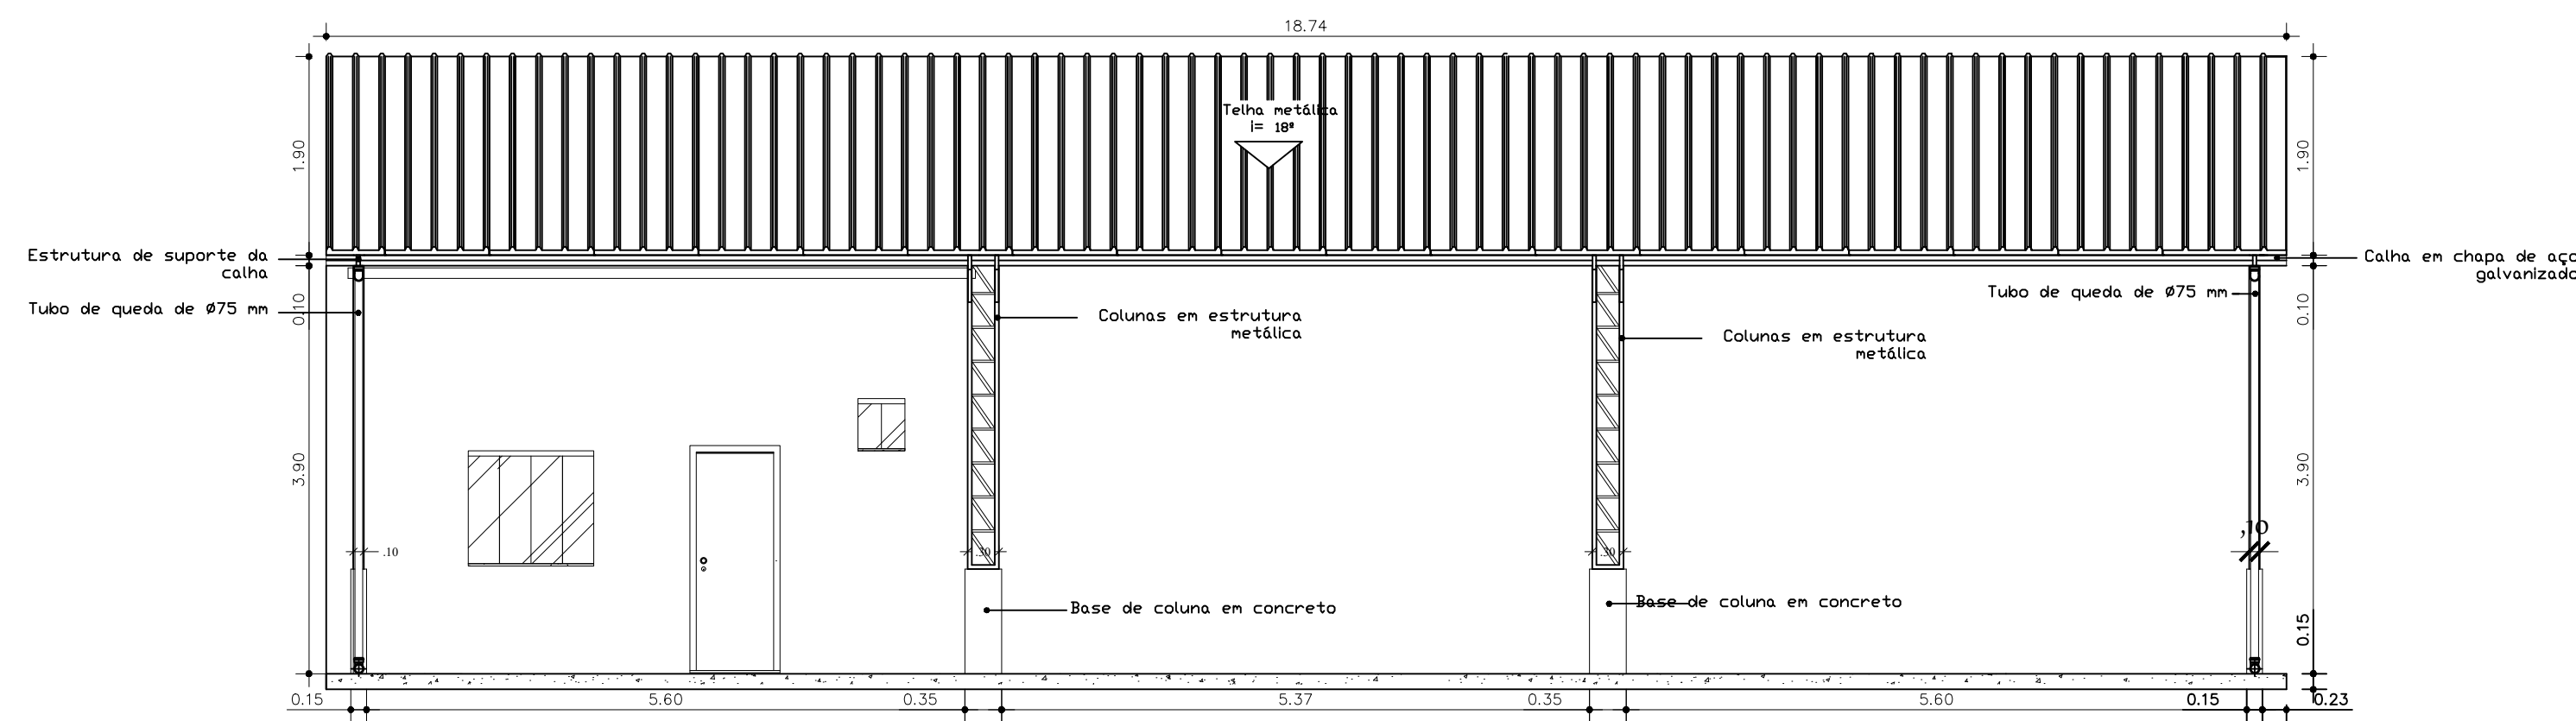

03 FACHADA FRONTAL
ESCALA 1:125

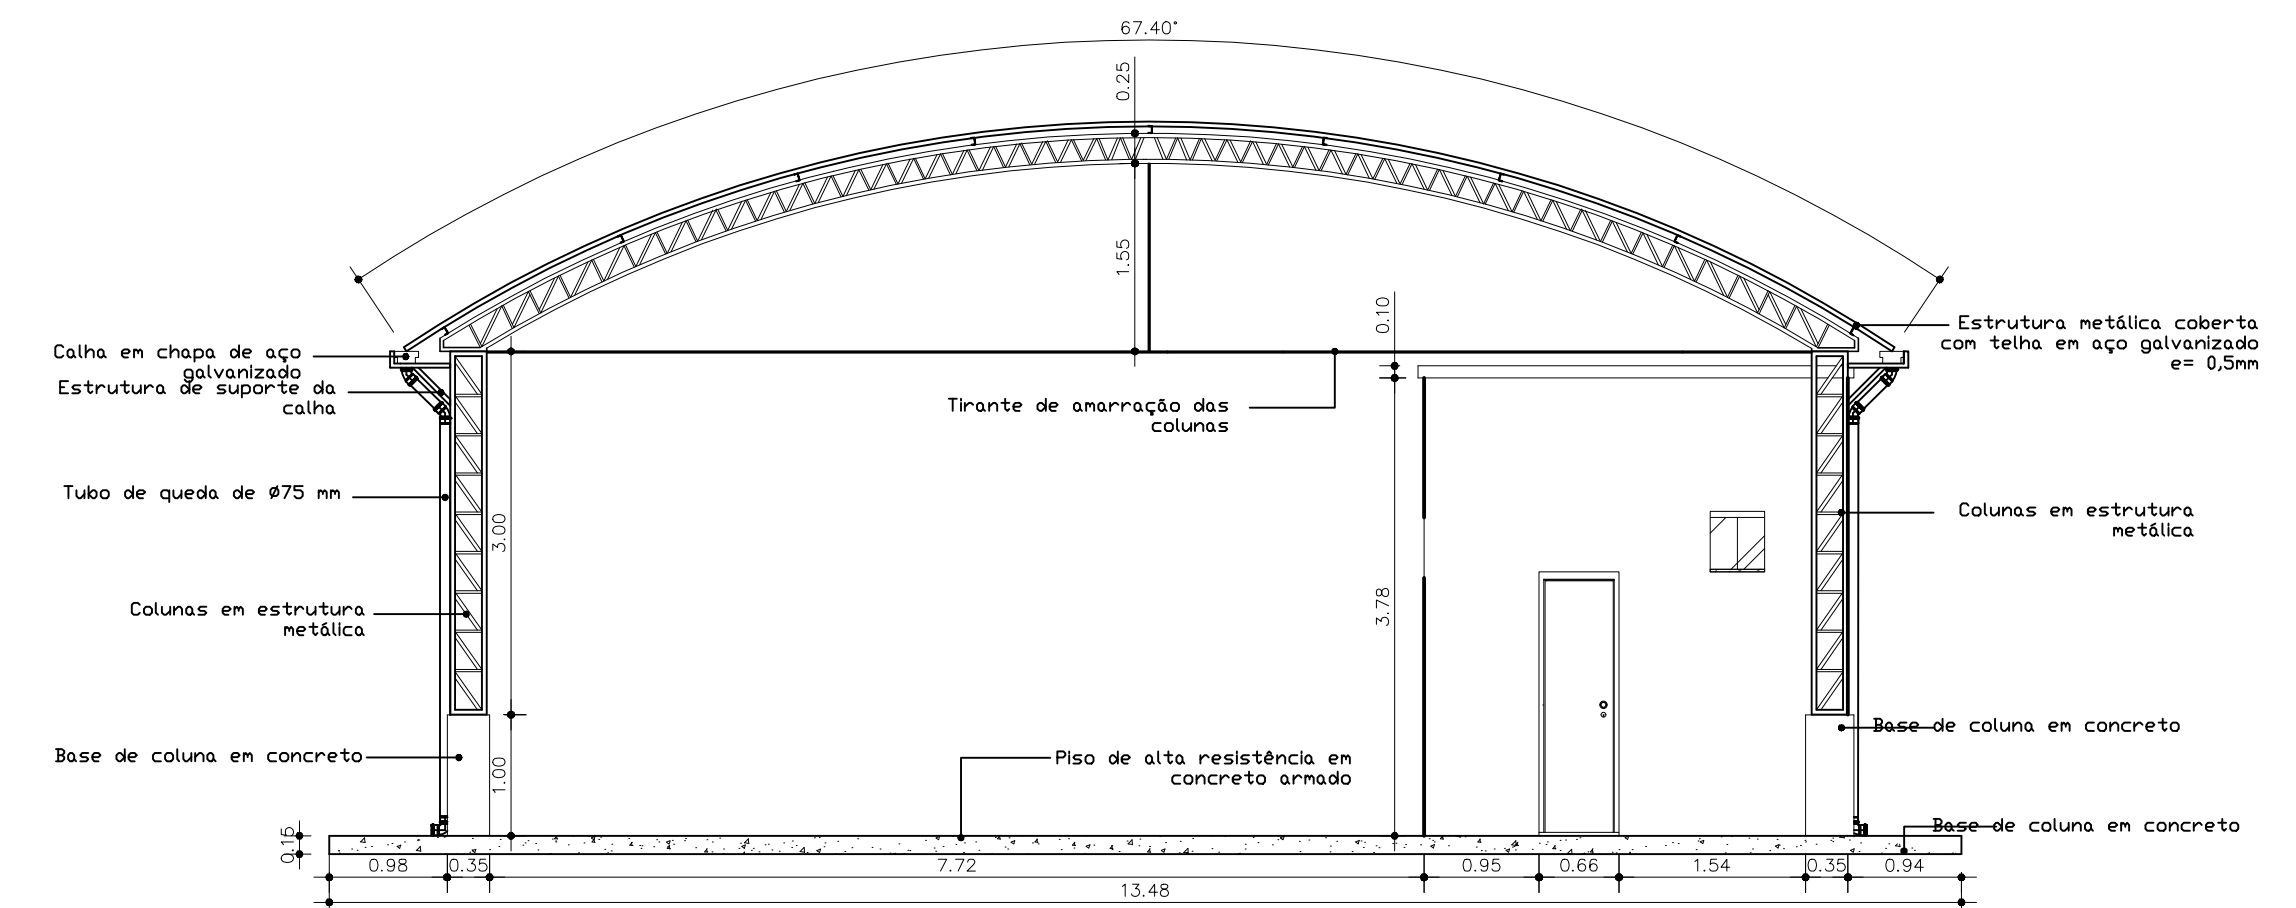

04 FACHADA LATERAL ESQUERDA
ESCALA 1:125

MARCIO VIANA

ROCHA:80226442268

Assinado de forma digital por
MARCIO VIANA
ROCHA:80226442268
Dados: 2022.02.17 15:08:26 -03'00'



PREFEITURA MUNICIPAL DE VITÓRIA DO XINGU

SECRETARIA MUNICIPAL DE OBRAS

DEPARTAMENTO DE ENGENHARIA E ARQUITETURA



PROJETO	GALPÃO	ESCALA: INDICADA	NOV. 2021
ASSUNTO	PLANTA BAIXA, PLANTA DE COBERTURA, FACHADA FRONTAL E FACHADA LATERAL ESQUERDA.	ÁREA TER.:	01/01
PROPRIET.	PREFEITURA MUNICIPAL DE VITÓRIA DO XINGU	ÁREA CONS.:	
END. OBRA	AVENIDA MANUEL FÉLIX DE FARIAS, S/N, KM 01		