

PLANTA DE DEMOLIÇÃO
SITUAÇÃO ATUAL
ESCALA: 1/75


SAMUEL SILVA
PORTILHO DE
MELO:15335399287

Assinado de forma digital por
SAMUEL SILVA PORTILHO DE
MELO:15335399287
Dados: 2023.05.12 14:26:06 -03'00'

EMPREITEIRA
MAYKA
LTDA:0356088600
0116

Assinado de forma digital
por EMPREITEIRA MAYKA
LTDA:03560886000116
Dados: 2023.05.12
18:29:09 -03'00'

 <p>PREFEITURA MUNICIPAL DE VITÓRIA DO XINGU SECRETARIA MUNICIPAL DE OBRAS DEPARTAMENTO DE ENGENHARIA E ARQUITETURA</p> 	RESP. TÉCNICO	PROJETO	ESTAR MÉDICO	Escala: Indicada	FEV/2022
		ASSUNTO	PLANTA BAIXA, PROJETO E CORTES		01 / 07
		PROPRIET.	PREFEITURA DE VITÓRIA DO XINGU		
		END. OBRA	AV. MANOEL FÉLIX DE FARIAS, VITÓRIA D XINGU / PA		

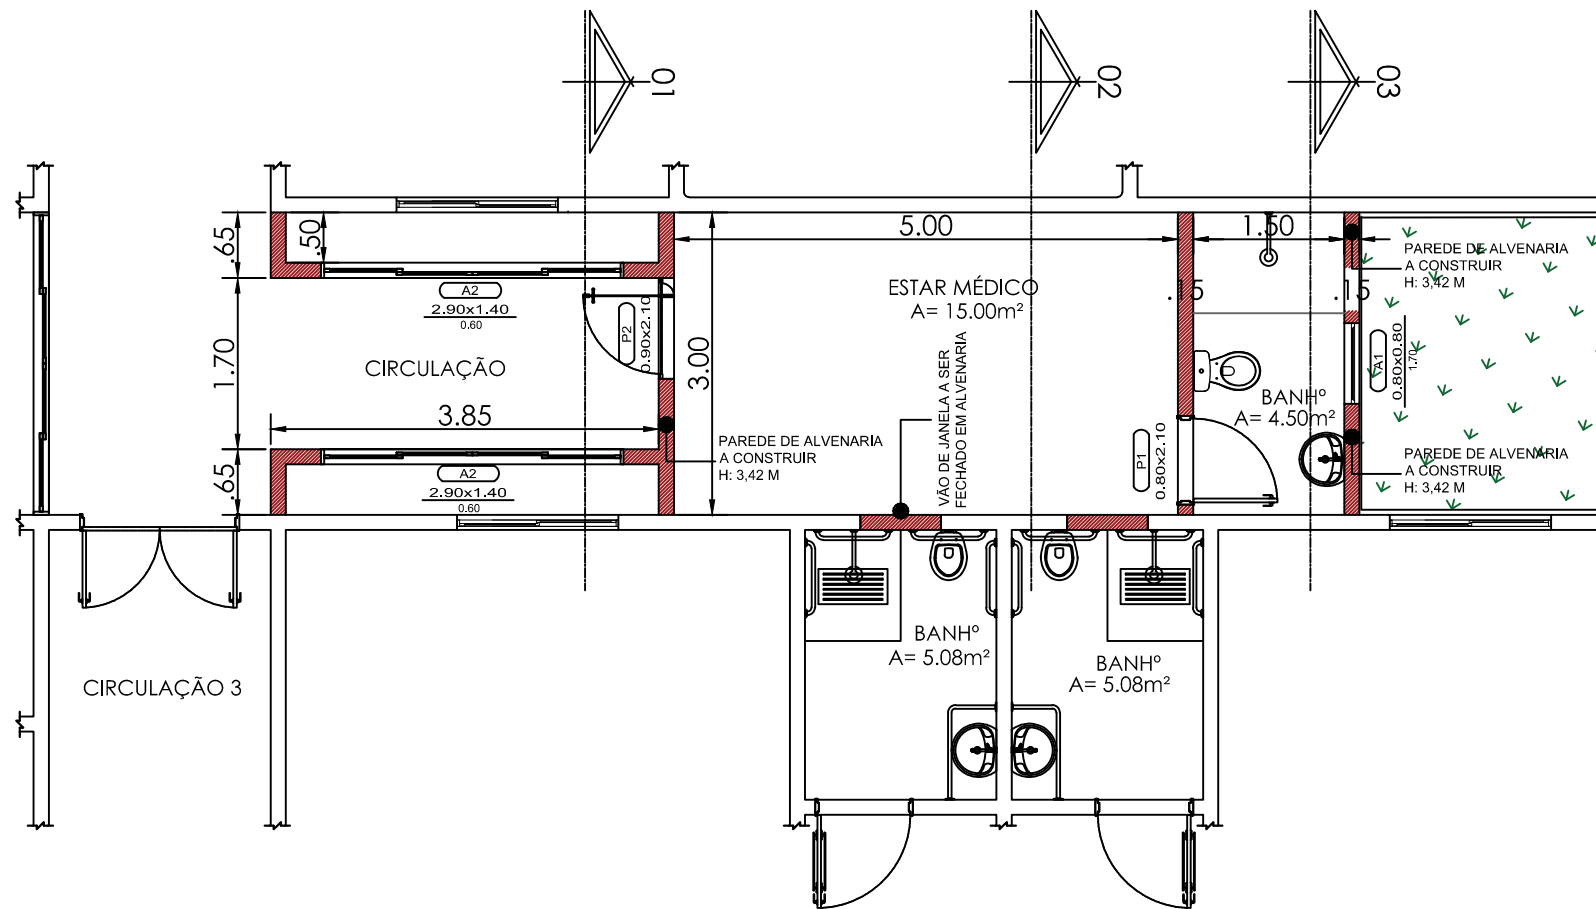

PLANTA BAIXA
 AMBIENTE A CONSTRUIR
 ESCALA: 1/75


SAMUEL SILVA
 PORTILHO DE
 MELO:15335399287

Assinado de forma digital por
 SAMUEL SILVA PORTILHO DE
 MELO:15335399287
 Dados: 2023.05.12 14:25:29
 -03'00'

EMPREITEIRA MAYKA
 LTDA:035608860001
 16

Assinado de forma digital por
 EMPREITEIRA MAYKA
 LTDA:03560886000116
 Dados: 2023.05.12 18:29:44
 -03'00'

	RESP. TÉCNICO	PROJETO	ESTAR MÉDICO	Escala: Indicada	FEV/2022
		ASSUNTO	PLANTA BAIXA, PROJETO E CORTES		
		PROPRIET.	PREFEITURA DE VITÓRIA DO XINGU		
		END. OBRA	AV. MANOEL FÉLIX DE FARIAS, VITÓRIA D XINGU / PA		

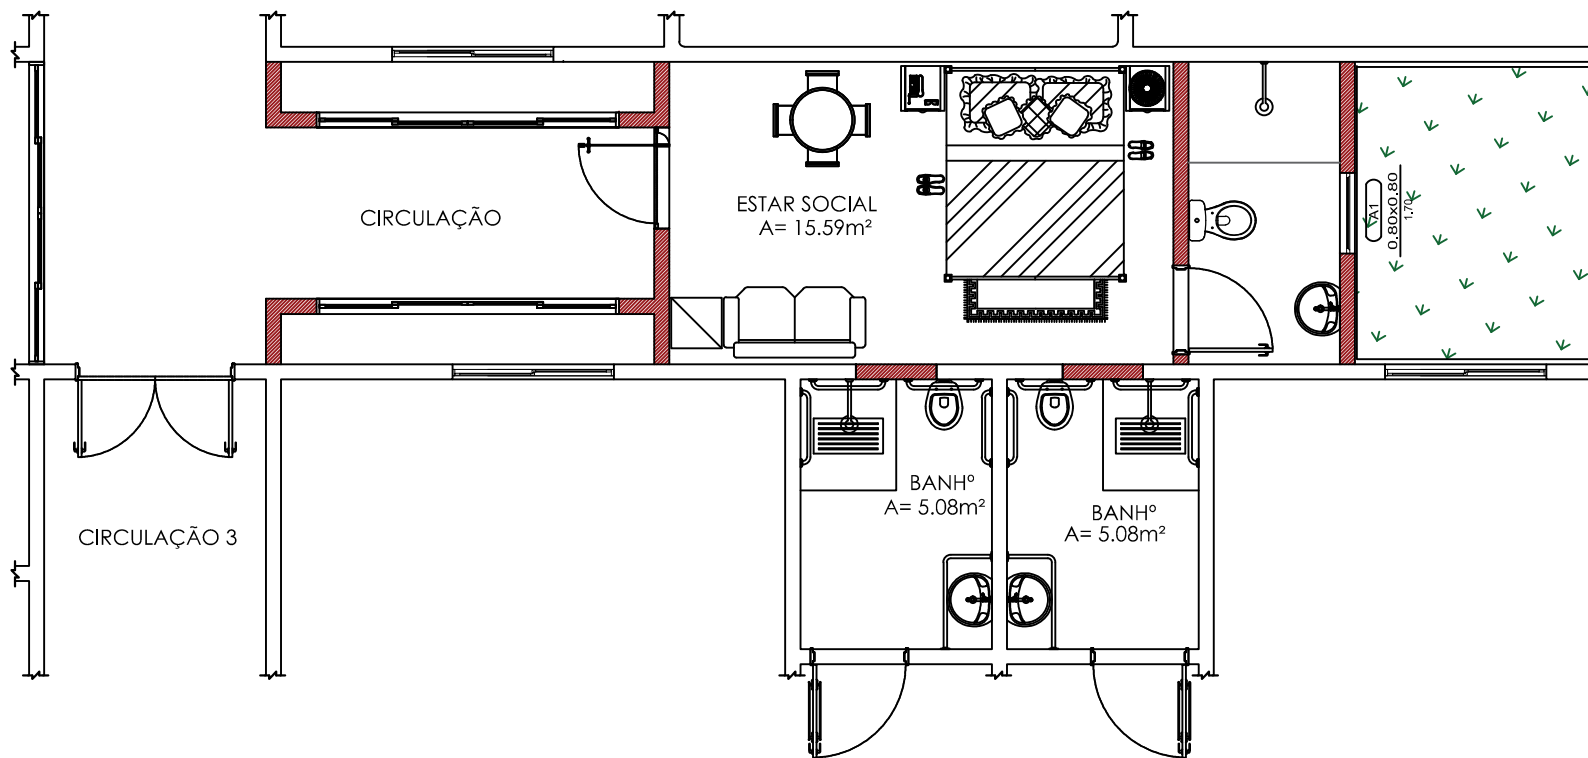

PLANTA LAYOUT

AMBIENTE A CONSTRUIR

ESCALA: 1/75

SAMUEL SILVA
PORTILHO DE
MELO:15335399287


Assinado de forma digital por
 SAMUEL SILVA PORTILHO DE
 MELO:15335399287
 Dados: 2023.05.12 14:24:48
 -03'00'

EMPREITEIRA MAYKA
LTDA:035608860001

16

Assinado de forma digital por
 EMPREITEIRA MAYKA
 LTDA:03560886000116
 Dados: 2023.05.12 18:30:37
 -03'00'

	RESP. TÉCNICO	PROJETO	ESTAR MÉDICO	Escala: Indicada	FEV/2022
		ASSUNTO	PLANTA BAIXA, PROJETO E CORTES		03 / 07
		PROPRIET.	PREFEITURA DE VITÓRIA DO XINGU		
		END. OBRA	AV. MANOEL FÉLIX DE FARIAS, VITÓRIA D XINGU / PA		

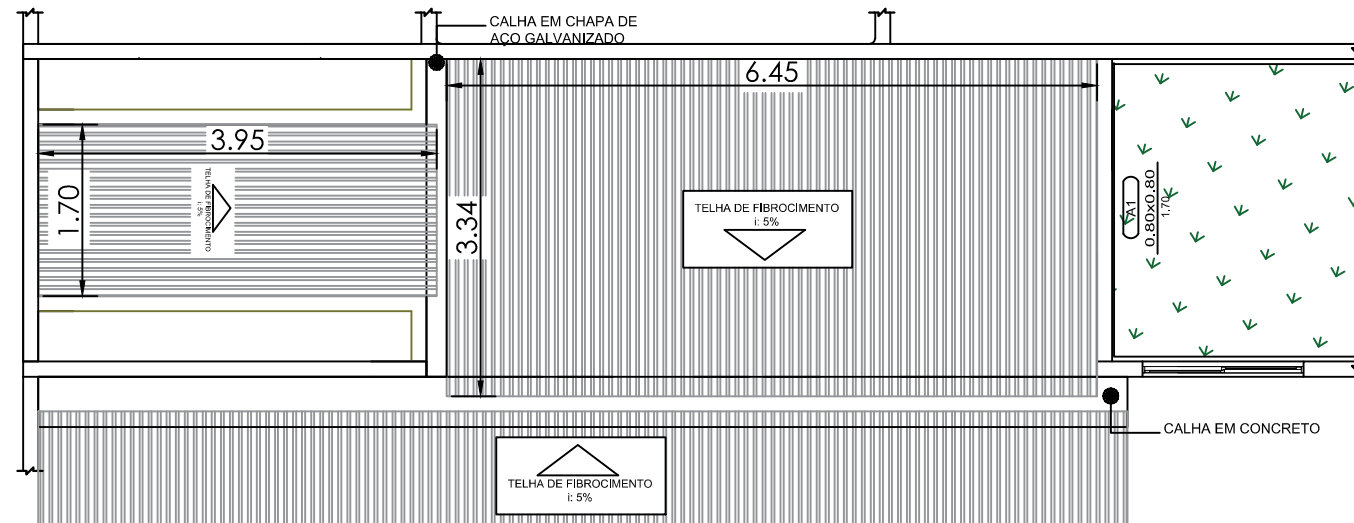

PLANTA DE COBERTURA

AMBIENTE A CONSTRUIR

ESCALA: 1/75

SAMUEL SILVA
 PORTILHO DE
 MELO:15335399287

Assinado de forma digital por
 SAMUEL SILVA PORTILHO DE
 MELO:15335399287
 Dados: 2023.05.12 14:24:12
 -03'00'


EMPREITEIRA MAYKA
 LTDA:03560886000116

Assinado de forma digital
 por EMPREITEIRA MAYKA
 LTDA:03560886000116
 Dados: 2023.05.12 18:31:13
 -03'00'

	RESP. TÉCNICO	PROJETO	ESTAR MÉDICO	Escala: Indicada	FEV/2022
		ASSUNTO	PLANTA BAIXA, PROJETO E CORTES		
		PROPRIET.	PREFEITURA DE VITÓRIA DO XINGU		
		END. OBRA	AV. MANOEL FÉLIX DE FARIAS, VITÓRIA D XINGU / PA		
					<div style="font-size: 2em; font-weight: bold;">04</div> <div style="font-size: 1.5em; font-weight: bold;">/</div> <div style="font-size: 2em; font-weight: bold;">07</div>

COBERTURA INC. 5% - TELHAS ONDULADAS
 FIBROCIMENTO - ESP. 4 mm

CALHAS EM CONCRETO
 VER DETALHE DA IMPERMEABILIZAÇÃO

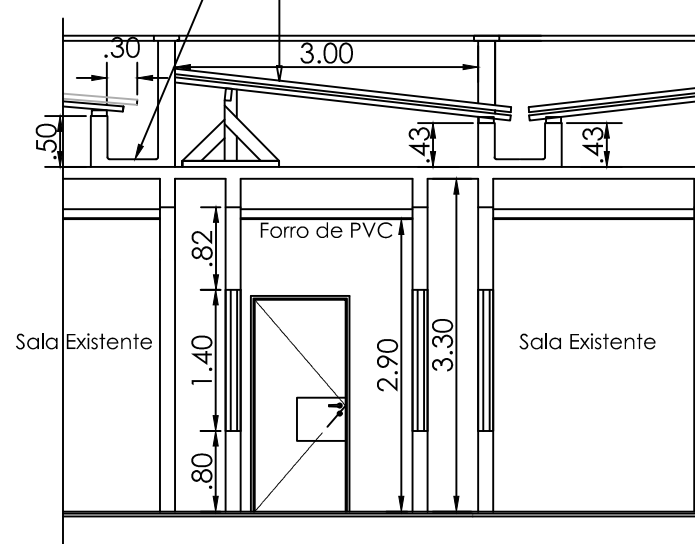

CORTE 01 - ESC. 1/75

SAMUEL SILVA
 PORTILHO DE
 MELO:15335399287

Assinado de forma digital por
 SAMUEL SILVA PORTILHO DE
 MELO:15335399287

Dados: 2023.05.12 14:23:37
 -03'00'


EMPREITEIRA MAYKA
 LTDA:035608860001
 16

Assinado de forma digital por
 EMPREITEIRA MAYKA
 LTDA:03560886000116
 Dados: 2023.05.12 18:31:48 -03'00'

 <p>PREFEITURA MUNICIPAL DE VITÓRIA DO XINGU</p> <p>SECRETARIA MUNICIPAL DE OBRAS DEPARTAMENTO DE ENGENHARIA E ARQUITETURA</p>  <p>VITÓRIA DO XINGU POR UMA NOVA VITÓRIA SEINFRA SECRETARIA MUNICIPAL DE ENGENHARIA E ARQUITETURA</p>	RESP. TÉCNICO	PROJETO	ESTAR MÉDICO	Escala: Indicada	FEV/2022
		ASSUNTO	PLANTA BAIXA, PROJETO E CORTES		05 / 07
		PROPRIET.	PREFEITURA DE VITÓRIA DO XINGU		
		END. OBRA	AV. MANOEL FÉLIX DE FARIAS, VITÓRIA D XINGU / PA		

COBERTURA INC. 5% - TELHAS ONDULADAS FIBROCIMENTO - ESP. 4 mm

CALHAS EM CONCRETO VER DETALHE DA IMPERMEABILIZAÇÃO

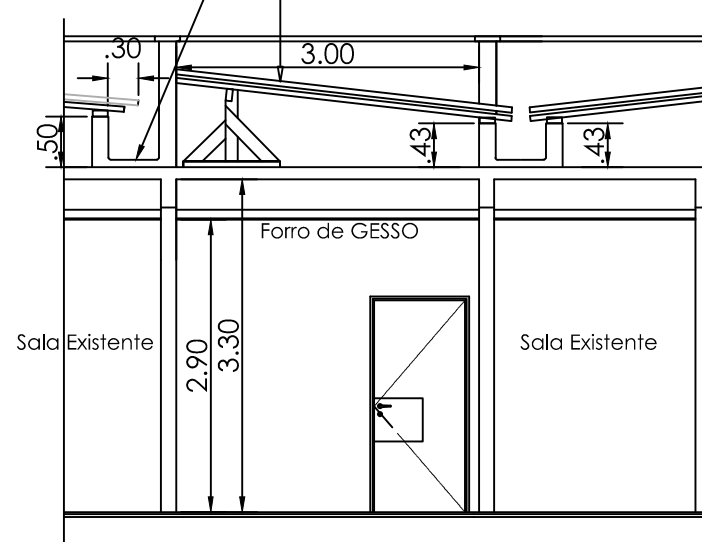

CORTE 02 - ESC. 1/75

**SAMUEL SILVA
PORTILHO DE
MELO:15335399287**

Assinado de forma digital por
SAMUEL SILVA PORTILHO DE
MELO:15335399287
Dados: 2023.05.12 14:23:02
-03'00'


**EMPREITEIRA MAYKA
LTDA:035608860001
16**

Assinado de forma digital por
EMPREITEIRA MAYKA
LTDA:03560886000116
Dados: 2023.05.12 18:32:20 -03'00'

 <p>PREFEITURA MUNICIPAL DE VITÓRIA DO XINGU SECRETARIA MUNICIPAL DE OBRAS DEPARTAMENTO DE ENGENHARIA E ARQUITETURA</p> 	RESP. TÉCNICO	PROJETO	ESTAR MÉDICO	Escala: Indicada	FEV/2022
		ASSUNTO	PLANTA BAIXA, PROJETO E CORTES		
		PROPRIET.	PREFEITURA DE VITÓRIA DO XINGU		
		END. OBRA	AV. MANOEL FÉLIX DE FARIAS, VITÓRIA D XINGU / PA		
					06 / 07

COBERTURA INC. 5% - TELHAS ONDULADAS
 FIBROCIMENTO - ESP. 4 mm

CALHAS EM CONCRETO
 VER DETALHE DA IMPERMEABILIZAÇÃO

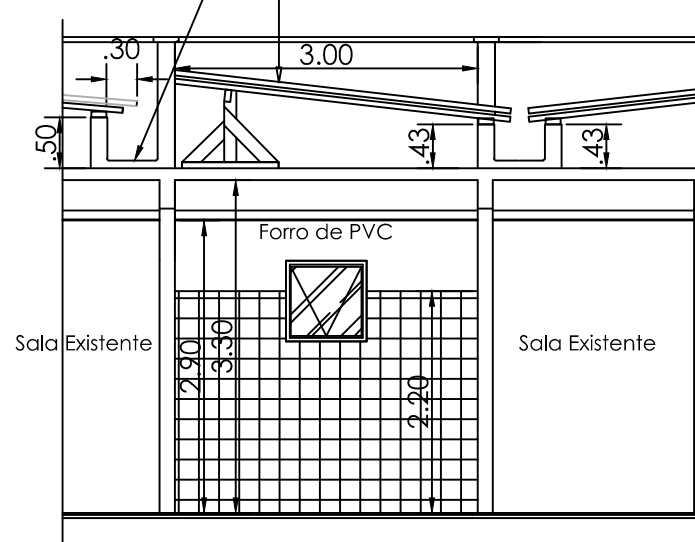

CORTE 03 - ESC. 1/75

SAMUEL SILVA
 PORTILHO DE
 MELO:15335399287

Assinado de forma digital por
 SAMUEL SILVA PORTILHO DE
 MELO:15335399287
 Dados: 2023.05.12 14:22:26
 -03'00'

EMPREITEIRA MAYKA
 LTDA:035608860001
 16

Assinado de forma digital por
 EMPREITEIRA MAYKA
 LTDA:03560886000116
 Dados: 2023.05.12 18:32:52
 -03'00'

	RESP. TÉCNICO	PROJETO	ESTAR MÉDICO	Escala: Indicada	FEV/2022
		ASSUNTO	PLANTA BAIXA, PROJETO E CORTES		
		PROPRIET.	PREFEITURA DE VITÓRIA DO XINGU		
		END. OBRA	AV. MANOEL FÉLIX DE FARIAS, VITÓRIA D XINGU / PA		
					07/07