



SAMUEL SILVA
 PORTILHO DE
 MELO:15335399287


Assinado de forma digital por
 SAMUEL SILVA PORTILHO DE
 MELO:15335399287
 Dados: 2023.05.12 14:21:48
 -03'00'

PLANTA BAIXA
 SITUAÇÃO ATUAL
 ESCALA: 1/75

EMPREITEIRA MAYKA
 LTDA:035608860001
 16

Assinado de forma digital por
 EMPREITEIRA MAYKA
 LTDA:03560886000116
 Dados: 2023.05.12 18:33:32
 -03'00'

 <p>PREFEITURA MUNICIPAL DE VITÓRIA DO XINGU SECRETARIA MUNICIPAL DE OBRAS DEPARTAMENTO DE ENGENHARIA E ARQUITETURA</p> 	RESP. TÉCNICO	PROJETO	SALA DE PARTO E NEO-NATAL	Escala: Indicada	FEV/2022
		ASSUNTO	PLANTA BAIXA, PROJETO E CORTES		01 / 07
		PROPRIET.	PREFEITURA DE VITÓRIA DO XINGU		
		END. OBRA	AV. MANOEL FÉLIX DE FARIAS, VITÓRIA D XINGU / PA		

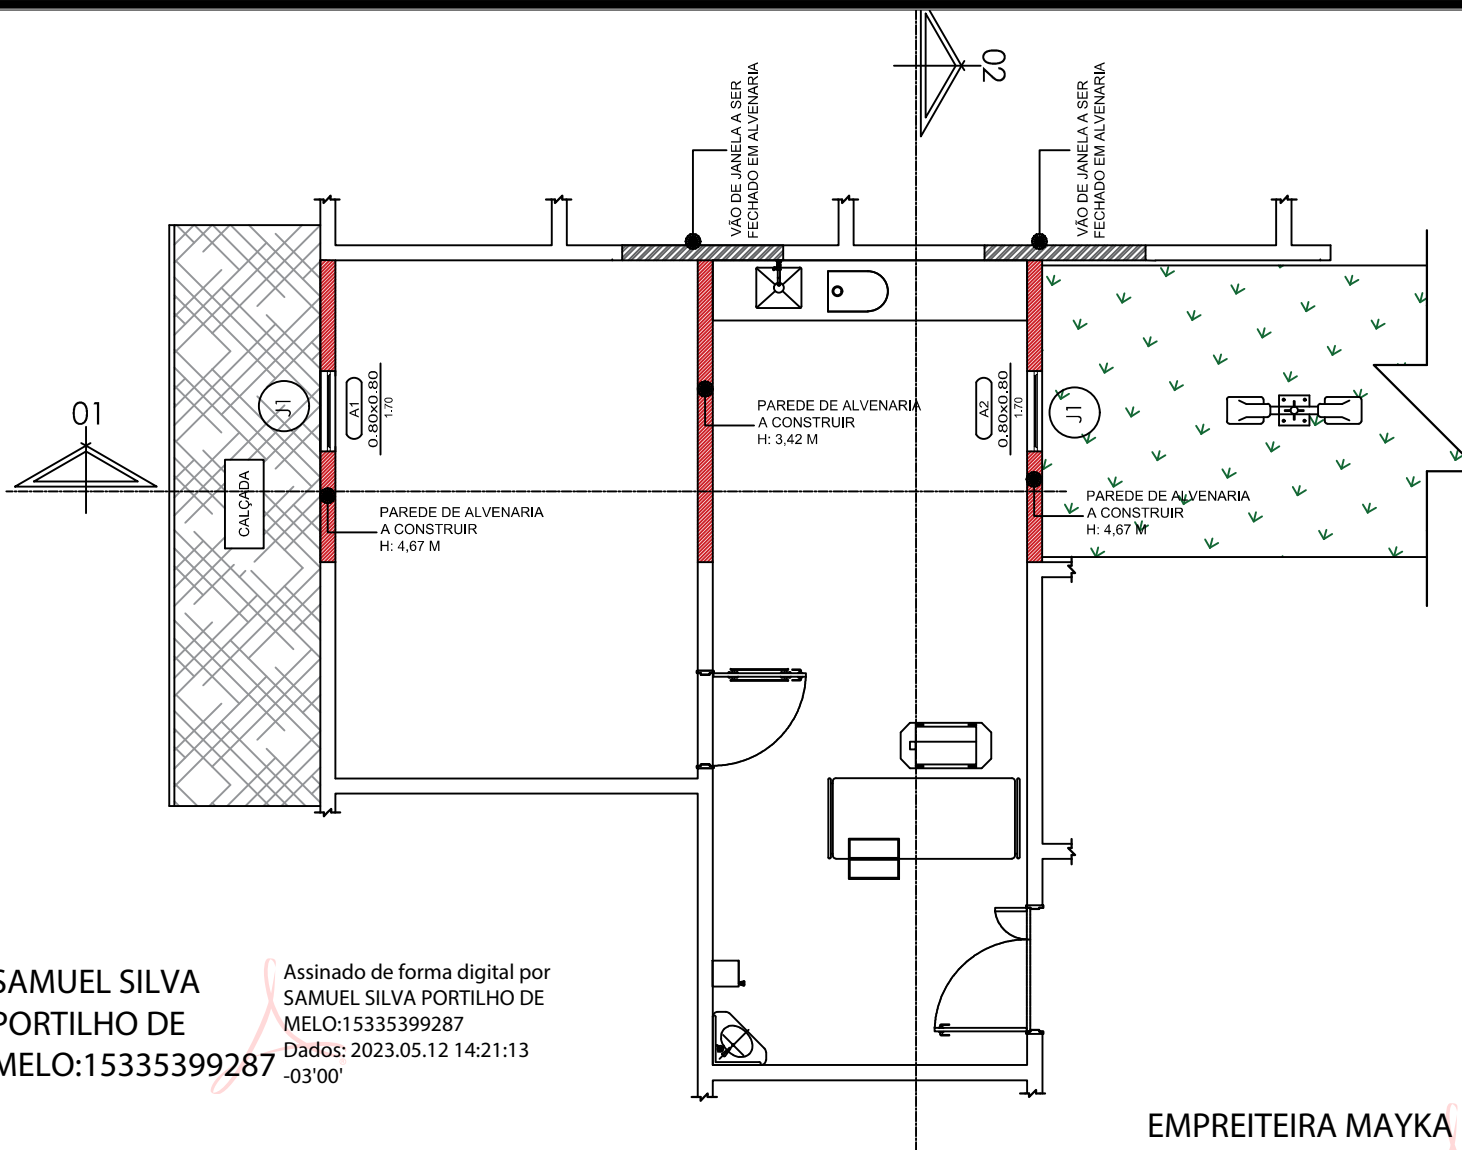

SAMUEL SILVA
 PORTILHO DE
 MELO:15335399287

Assinado de forma digital por
 SAMUEL SILVA PORTILHO DE
 MELO:15335399287
 Dados: 2023.05.12 14:21:13
 -03'00'


PLANTA BAIXA
 DETALHE 01 - AMBIENTE A CONSTRUIR
 ESCALA: 1/75

EMPREITEIRA MAYKA
 LTDA:035608860001
 16

Assinado de forma digital por
 EMPREITEIRA MAYKA
 LTDA:03560886000116
 Dados: 2023.05.12 18:34:05 -03'00'

	RESP. TÉCNICO	PROJETO	SALA DE PARTO E NEO-NATAL	Escala: Indicada	FEV/2022
		ASSUNTO	PLANTA BAIXA, PROJETO E CORTES		
		PROPRIET.	PREFEITURA DE VITÓRIA DO XINGU		
		END. OBRA	AV. MANOEL FÉLIX DE FARIAS, VITÓRIA D XINGU / PA		

02 / 07

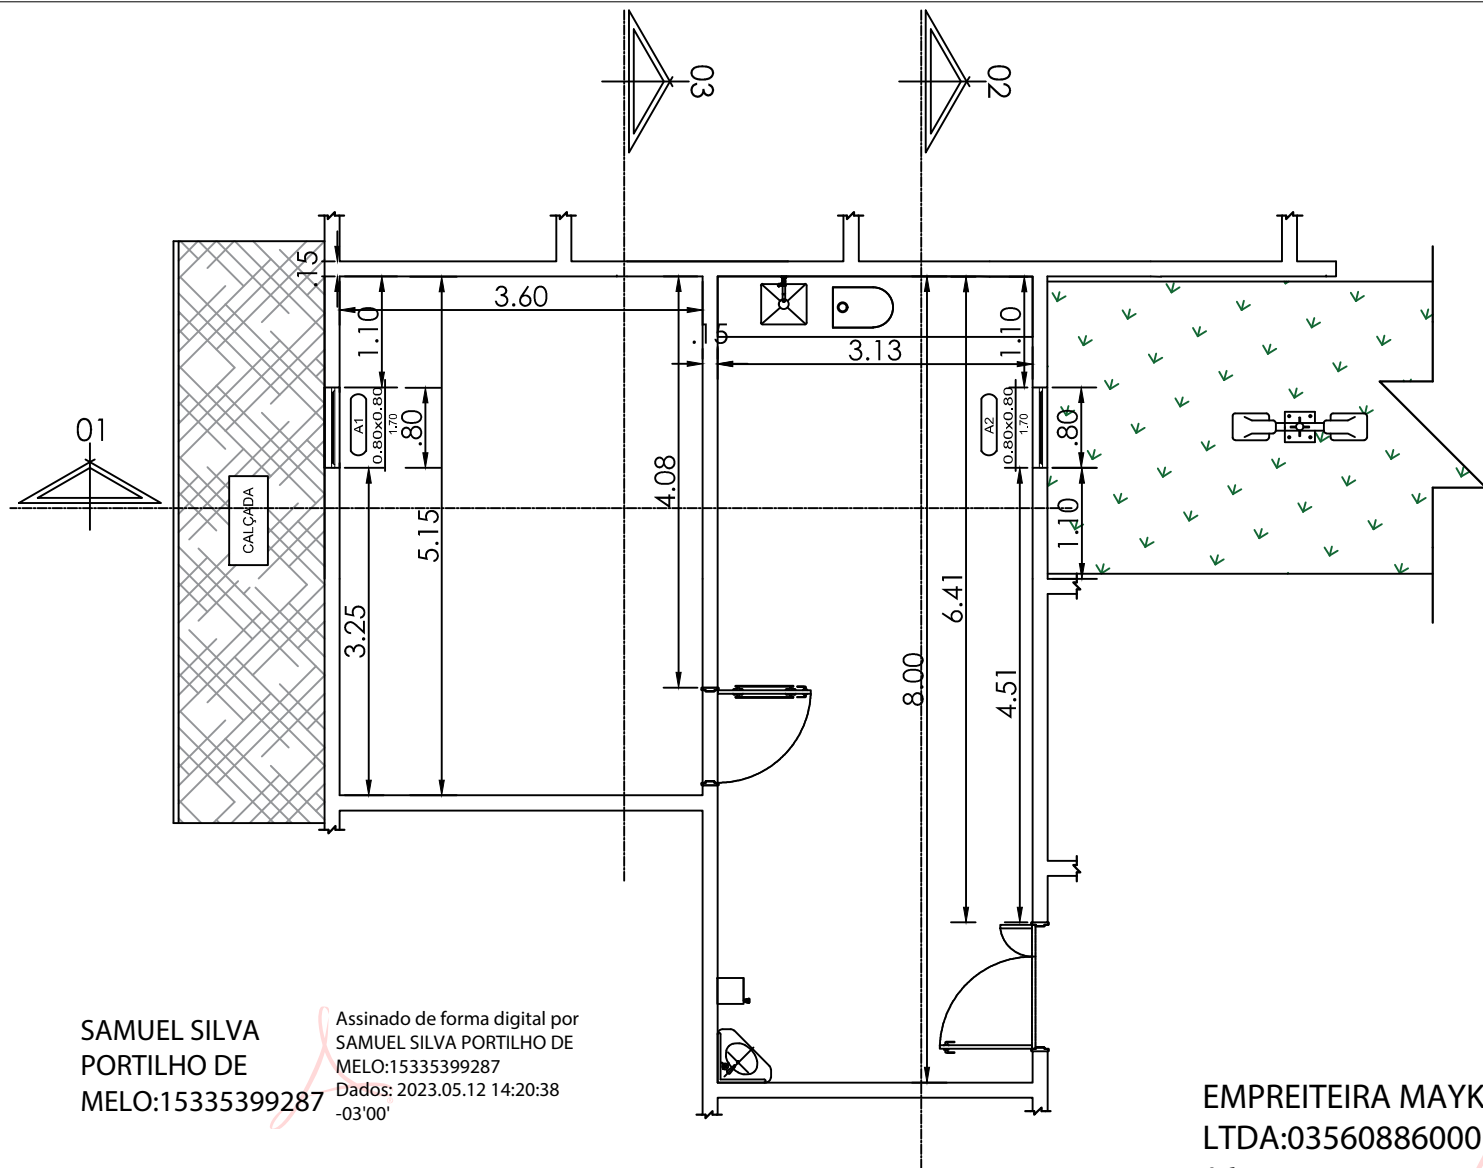

SAMUEL SILVA
 PORTILHO DE
 MELO:15335399287


Assinado de forma digital por
 SAMUEL SILVA PORTILHO DE
 MELO:15335399287
 Dados: 2023.05.12 14:20:38
 -03'00'

EMPREITEIRA MAYKA
 LTDA:035608860001
 16

Assinado de forma digital por
 EMPREITEIRA MAYKA
 LTDA:03560886000116
 Dados: 2023.05.12 18:34:40
 -03'00'

PLANTA BAIXA
 ESCALA: 1/75

<p>PREFEITURA MUNICIPAL DE VITÓRIA DO XINGU SECRETARIA MUNICIPAL DE OBRAS DEPARTAMENTO DE ENGENHARIA E ARQUITETURA</p>	RESP. TÉCNICO	PROJETO	SALA DE PARTO E NEO-NATAL	Escala: Indicada	FEV/2022
		ASSUNTO	PLANTA BAIXA, PROJETO E CORTES		
		PROPRIET.	PREFEITURA DE VITÓRIA DO XINGU		
		END. OBRA	AV. MANOEL FÉLIX DE FARIAS, VITÓRIA D XINGU / PA		
					03 / 07

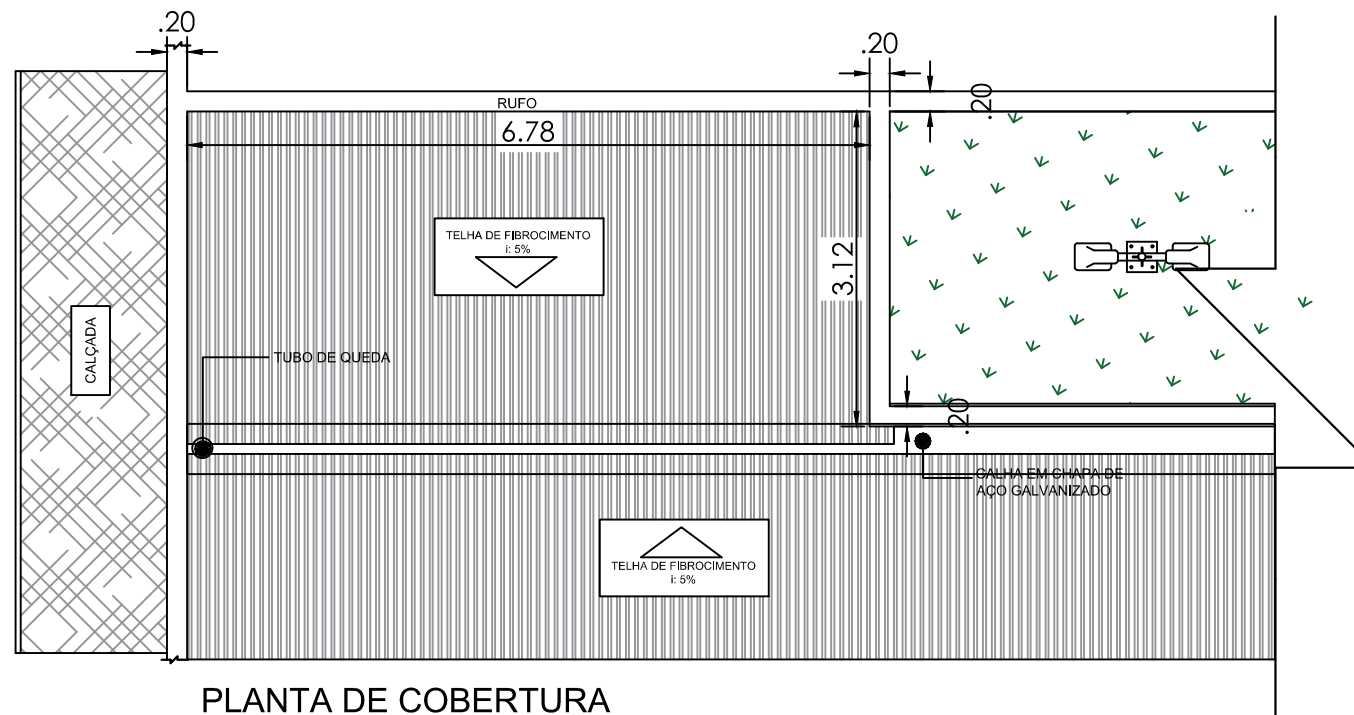

PLANTA DE COBERTURA



ESCALA: 1/75


SAMUEL SILVA
PORTILHO DE
MELO:15335399287

Assinado de forma digital por
 SAMUEL SILVA PORTILHO DE
 MELO:15335399287
 Dados: 2023.05.12 14:19:56
 -03'00'

EMPREITEIRA MAYKA
LTDA:035608860001
16

Assinado de forma digital por
 EMPREITEIRA MAYKA
 LTDA:03560886000116
 Dados: 2023.05.12 18:35:17 -03'00'

 <p>PREFEITURA MUNICIPAL DE VITÓRIA DO XINGU SECRETARIA MUNICIPAL DE OBRAS DEPARTAMENTO DE ENGENHARIA E ARQUITETURA</p> 	RESP. TÉCNICO	PROJETO	SALA DE PARTO E NEO-NATAL	Escala: Indicada	FEV/2022
		ASSUNTO	PLANTA BAIXA, PROJETO E CORTES		
		PROPRIET.	PREFEITURA DE VITÓRIA DO XINGU		
		END. OBRA	AV. MANOEL FÉLIX DE FARIAS, VITÓRIA D XINGU / PA		
					<div style="font-size: 2em; font-weight: bold;">04</div> <div style="font-size: 1.5em; font-weight: bold;">/ 07</div>

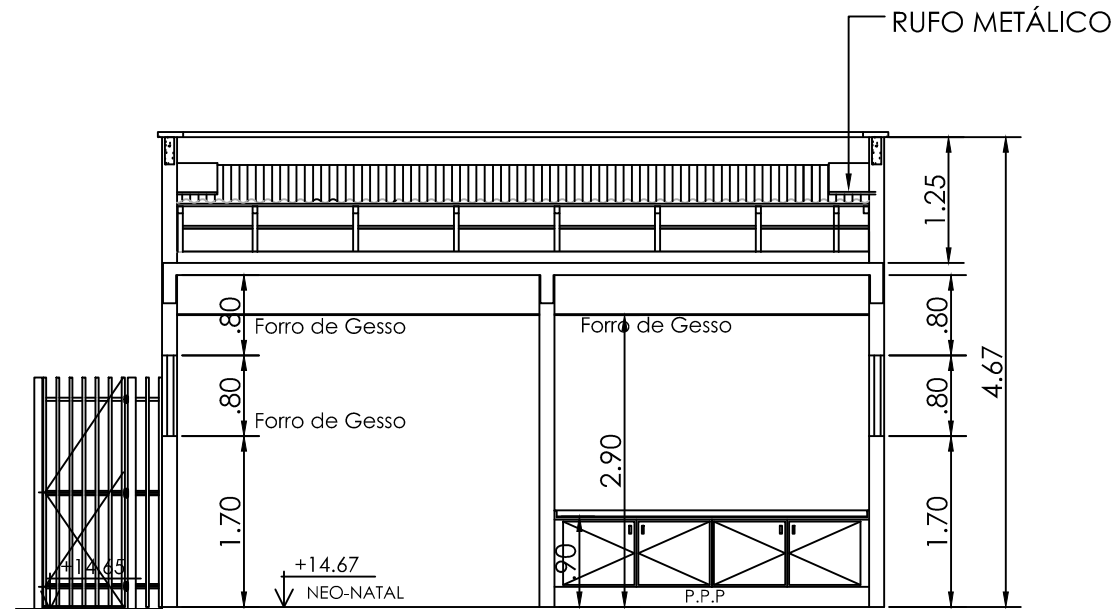

CORTE 01 - ESC. 1/75


SAMUEL SILVA
PORTILHO DE
MELO:15335399287

Assinado de forma digital por
SAMUEL SILVA PORTILHO DE
MELO:15335399287
Dados: 2023.05.12 14:19:01 -03'00'

EMPREITEIRA MAYKA
LTDA:035608860001
16

Assinado de forma digital por
EMPREITEIRA MAYKA
LTDA:03560886000116
Dados: 2023.05.12 18:35:52 -03'00'

 <p>PREFEITURA MUNICIPAL DE VITÓRIA DO XINGU</p> <p>SECRETARIA MUNICIPAL DE OBRAS DEPARTAMENTO DE ENGENHARIA E ARQUITETURA</p> 	RESP. TÉCNICO	PROJETO	SALA DE PARTO E NEO-NATAL	Escala: Indicada	FEV/2022
		ASSUNTO	PLANTA BAIXA, PROJETO E CORTES		
		PROPRIET.	PREFEITURA DE VITÓRIA DO XINGU		
		END. OBRA	AV. MANOEL FÉLIX DE FARIAS, VITÓRIA D XINGU / PA		
					05/07

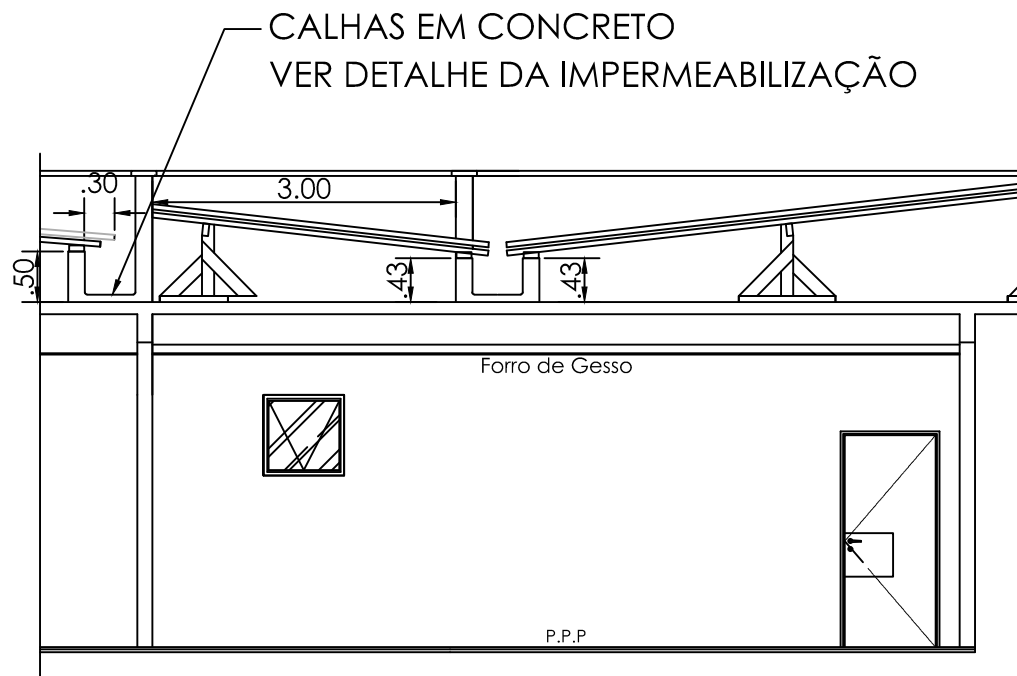


CORTE 02 - ESC. 1/75

SAMUEL SILVA
PORTILHO DE
MELO:15335399287

Assinado de forma digital por
SAMUEL SILVA PORTILHO DE
MELO:15335399287
Dados: 2023.05.12 14:18:19
-03'00'


EMPREITEIRA MAYKA
LTDA:035608860001
16

Assinado de forma digital por
EMPREITEIRA MAYKA
LTDA:03560886000116
Dados: 2023.05.12 18:36:26
-03'00'

 <p>PREFEITURA MUNICIPAL DE VITÓRIA DO XINGU</p> <p>SECRETARIA MUNICIPAL DE OBRAS DEPARTAMENTO DE ENGENHARIA E ARQUITETURA</p> 	RESP. TÉCNICO	PROJETO	SALA DE PARTO E NEO-NATAL	Escala: Indicada	FEV/2022
		ASSUNTO	PLANTA BAIXA, PROJETO E CORTES		
		PROPRIET.	PREFEITURA DE VITÓRIA DO XINGU		
		END. OBRA	AV. MANOEL FÉLIX DE FARIAS, VITÓRIA D XINGU / PA		
					06 / 07

COBERTURA INC. 5% - TELHAS ONDULADAS
 FIBROCIMENTO - ESP. 4 mm

CALHAS EM CONCRETO
 VER DETALHE DA IMPERMEABILIZAÇÃO

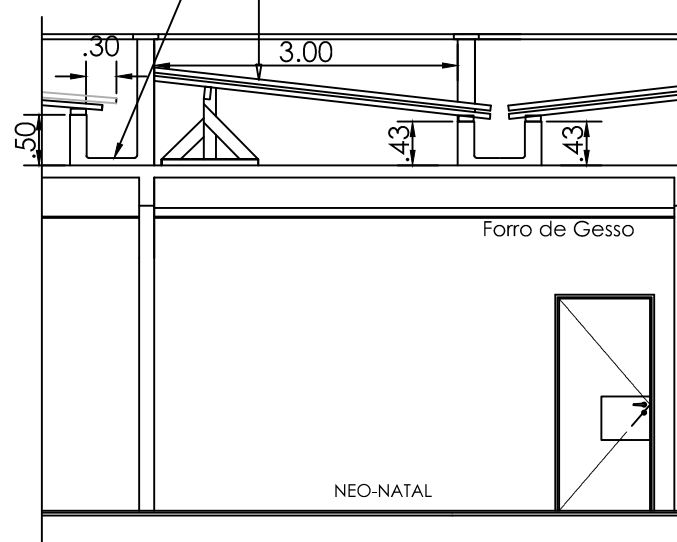


CORTE 03 - ESC. 1/75

SAMUEL SILVA Assinado de forma digital por SAMUEL PORTILHO DE MELO:153353 99287
 MELO:15335399287
 Dados: 2023.05.12 14:17:46 -03'00'

EMPREITEIRA MAYKA
 LTDA:03560886000116

Assinado de forma digital por EMPREITEIRA MAYKA
 LTDA:03560886000116
 Dados: 2023.05.12 18:36:59 -03'00'

	RESP. TÉCNICO	PROJETO	SALA DE PARTO E NEO-NATAL	Escala: Indicada	FEV/2022
		ASSUNTO	PLANTA BAIXA, PROJETO E CORTES		
		PROPRIET.	PREFEITURA DE VITÓRIA DO XINGU	07 / 07	
		END. OBRA	AV. MANOEL FÉLIX DE FARIAS, VITÓRIA D XINGU / PA		