


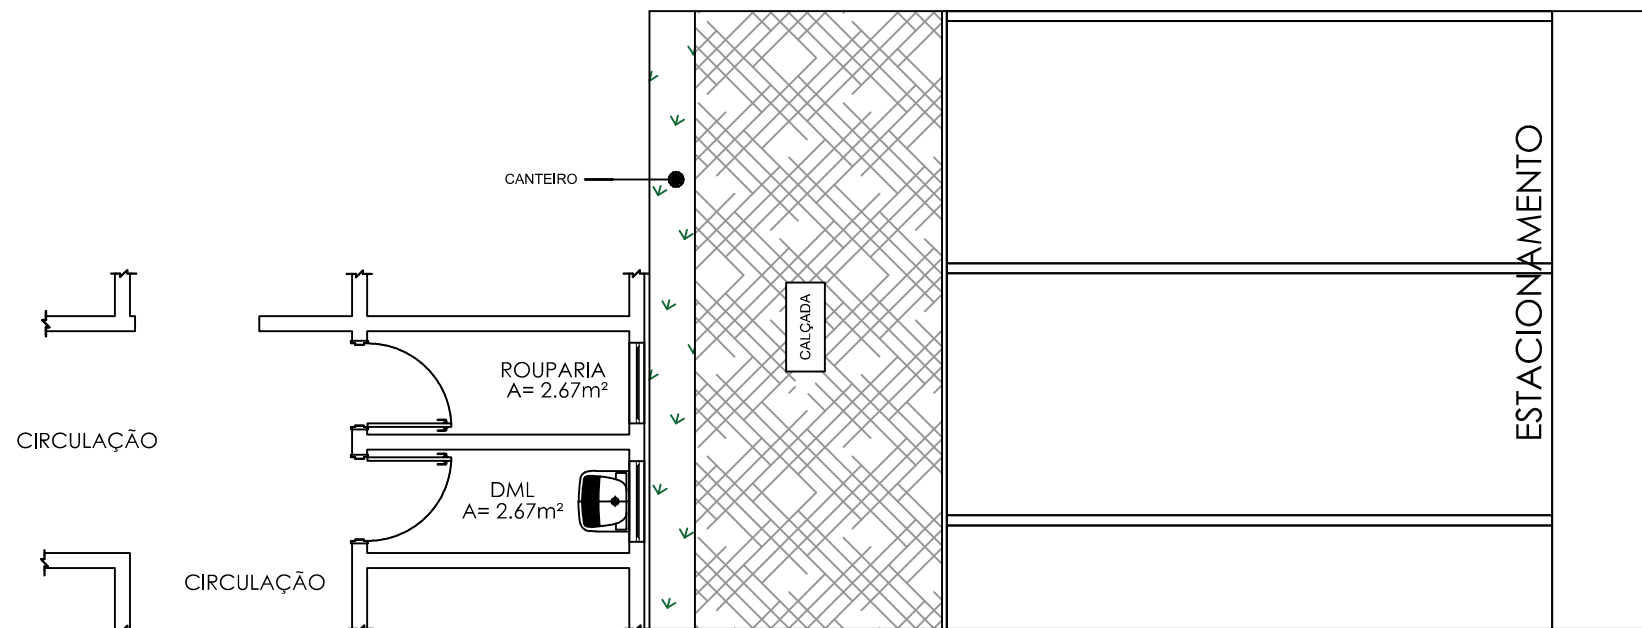

PLANTA BAIXA
SITUAÇÃO ATUAL
ESCALA: 1/75



**PREFEITURA MUNICIPAL DE
VITÓRIA DO XINGU**
SECRETARIA MUNICIPAL DE OBRAS
**DEPARTAMENTO DE ENGENHARIA E
ARQUITETURA**



RESP. TÉCNICO

PROJETO

ENFERMARIAS E QUARTO DE ISOLAMENTO

Escala: Indicada

FEV/2022

ASSUNTO

PLANTA BAIXA, PROJETO E CORTES


PROPRIET.

PREFEITURA DE VITÓRIA DO XINGU

END. OBRA

AV. MANOEL FÉLIX DE FARIAS, VITÓRIA D XINGU / PA

01
09

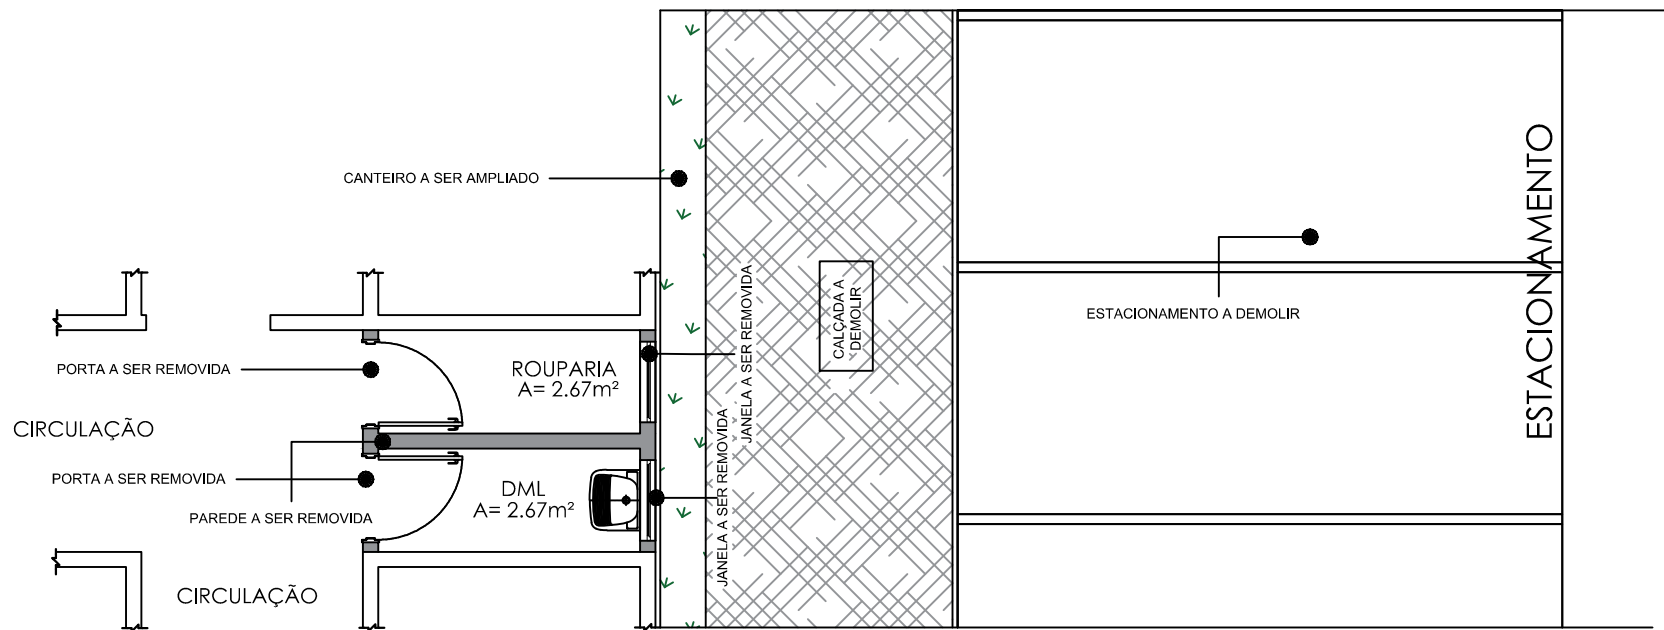

PLANTA BAIXA

SITUAÇÃO ATUAL

ESCALA: 1/75



**PREFEITURA MUNICIPAL DE
VITÓRIA DO XINGU**
SECRETARIA MUNICIPAL DE OBRAS
**DEPARTAMENTO DE ENGENHARIA E
ARQUITETURA**



RESP. TÉCNICO

PROJETO

ENFERMARIAS E QUARTO DE ISOLAMENTO

Escala: Indicada

FEV/2022

ASSUNTO

PLANTA BAIXA, PROJETO E CORTES


PROPRIET.

PREFEITURA DE VITÓRIA DO XINGU

END. OBRA

AV. MANOEL FÉLIX DE FARIAS, VITÓRIA D XINGU / PA

02/09

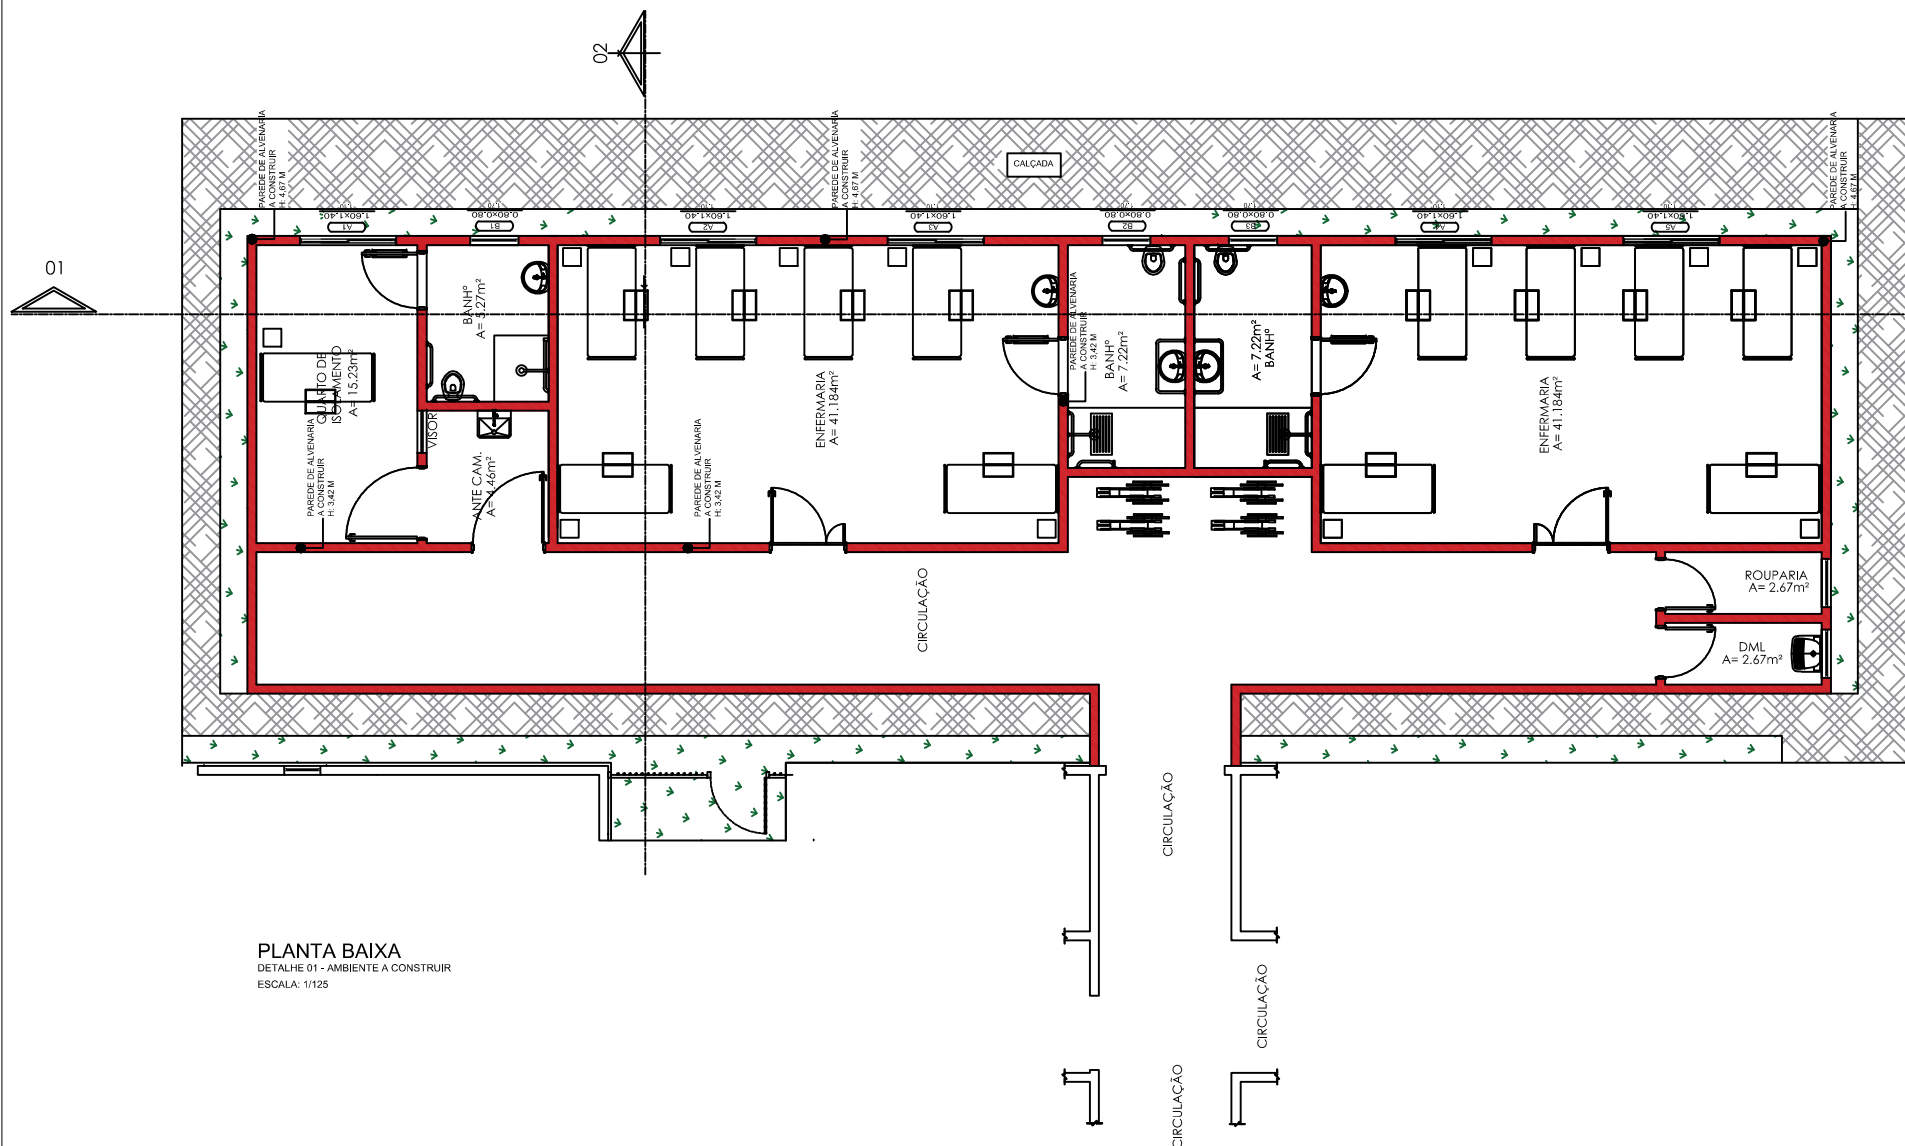

PREFEITURA MUNICIPAL DE VITÓRIA DO XINGU
SECRETARIA MUNICIPAL DE OBRAS
DEPARTAMENTO DE ENGENHARIA E ARQUITETURA



RESP. TÉCNICO

PROJETO

ENFERMARIAS E QUARTO DE ISOLAMENTO

Escala: Indicada

FEV/2022

ASSUNTO

PLANTA BAIXA, PROJETO E CORTES


PROPRIET.

PREFEITURA DE VITÓRIA DO XINGU

END. OBRA

AV. MANOEL FÉLIX DE FARIAS, VITÓRIA D XINGU / PA

03/09

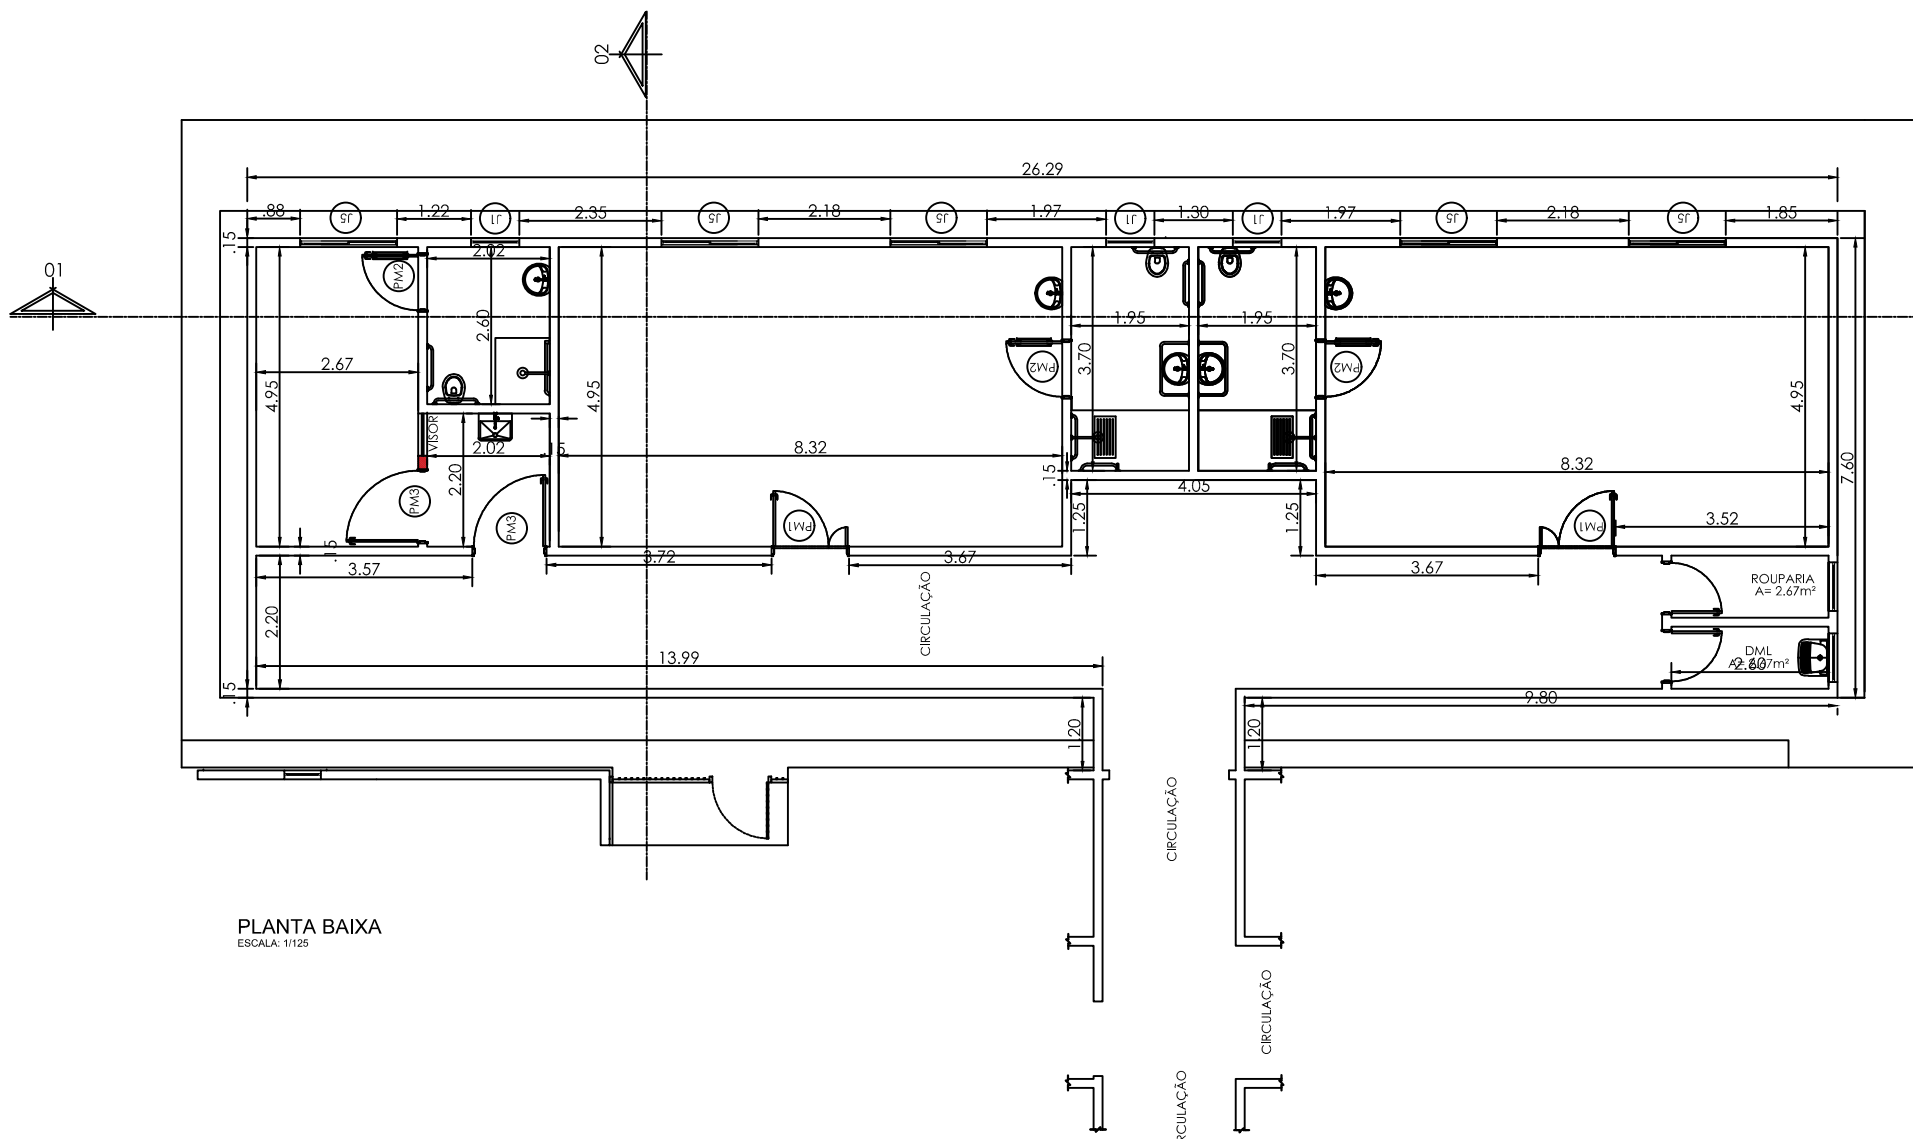

PLANTA BAIXA
ESCALA: 1/125



PREFEITURA MUNICIPAL DE
VITÓRIA DO XINGU
SECRETARIA MUNICIPAL DE OBRAS
DEPARTAMENTO DE ENGENHARIA E
ARQUITETURA



RESP. TÉCNICO

PROJETO

ENFERMARIAS E QUARTO DE ISOLAMENTO

Escala: Indicada

FEV/2022

ASSUNTO

PLANTA BAIXA, PROJETO E CORTES


PROPRIET.

PREFEITURA DE VITÓRIA DO XINGU

END. OBRA

AV. MANOEL FÉLIX DE FARIAS, VITÓRIA D XINGU / PA

04/09

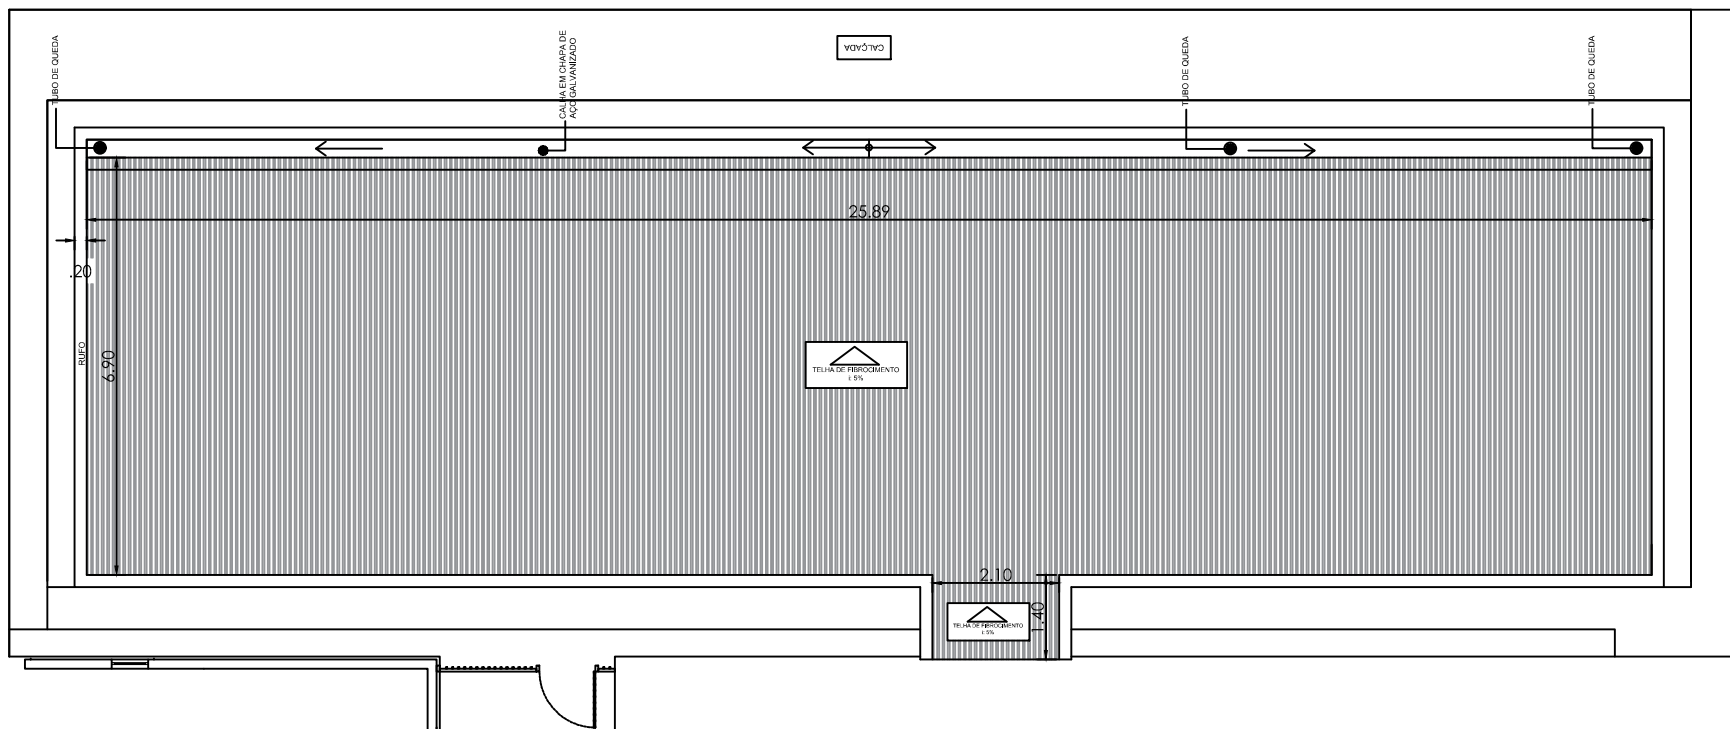

PLANTA BAIXA
ESCALA: 1/125



**PREFEITURA MUNICIPAL DE
VITÓRIA DO XINGU**
SECRETARIA MUNICIPAL DE OBRAS
DEPARTAMENTO DE ENGENHARIA E
ARQUITETURA



RESP. TÉCNICO

PROJETO

ENFERMARIAS E QUARTO DE ISOLAMENTO

ASSUNTO

PLANTA BAIXA, PROJETO E CORTES

PROPRIET.

PREFEITURA DE VITÓRIA DO XINGU


END. OBRA

AV. MANOEL FÉLIX DE FARIAS, VITÓRIA D XINGU / PA

Escala: Indicada


FEV/2022

05
09

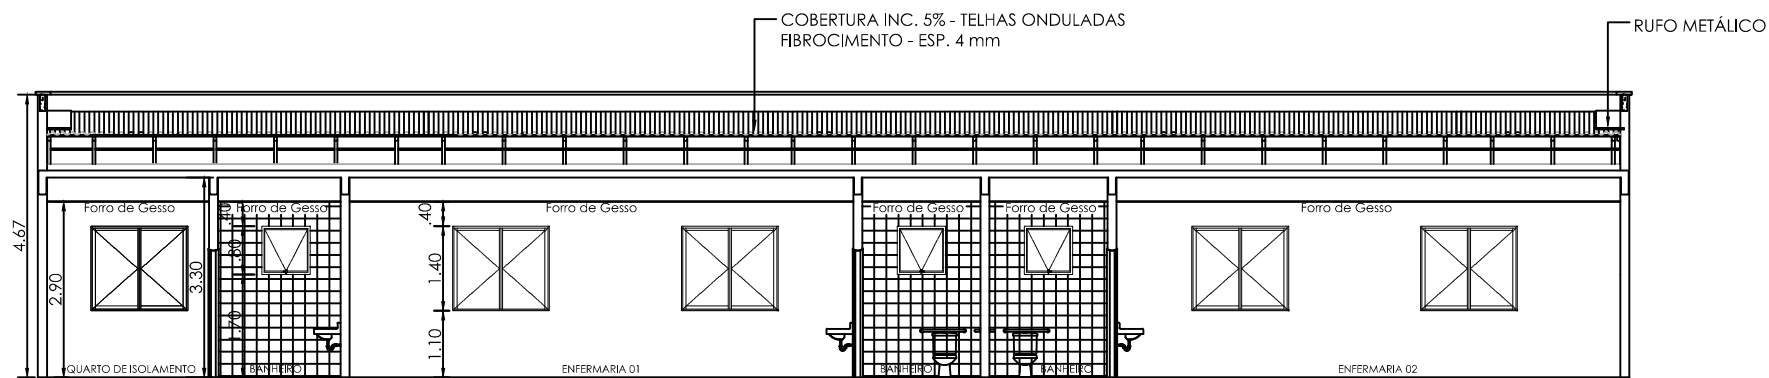


CORTE 01 - ESC. 1/125

 PREFEITURA MUNICIPAL DE VITÓRIA DO XINGU SECRETARIA MUNICIPAL DE OBRAS DEPARTAMENTO DE ENGENHARIA E ARQUITETURA 	RESP. TÉCNICO	PROJETO	ENFERMARIAS E QUARTO DE ISOLAMENTO	Escala: Indicada	FEV/2022
		ASSUNTO	PLANTA BAIXA, PROJETO E CORTES		
		PROPRIET.	PREFEITURA DE VITÓRIA DO XINGU		06/09
		END. OBRA	AV. MANOEL FÉLIX DE FARIAS, VITÓRIA D XINGU / PA		

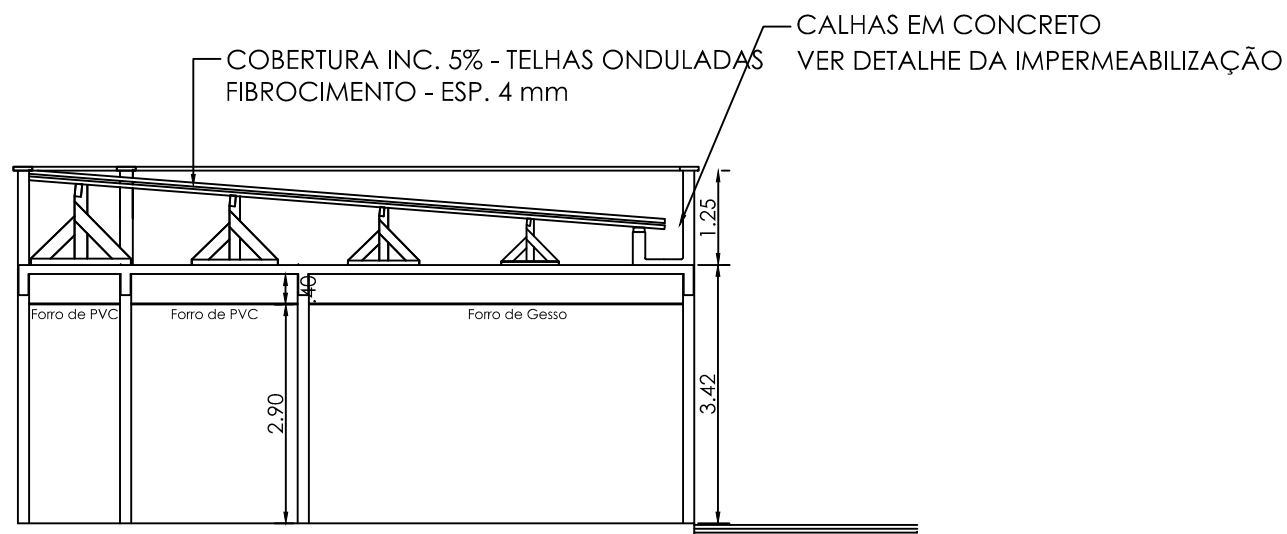


CORTE 02 - ESC. 1/100

 PREFEITURA MUNICIPAL DE VITÓRIA DO XINGU SECRETARIA MUNICIPAL DE OBRAS DEPARTAMENTO DE ENGENHARIA E ARQUITETURA 	RESP. TÉCNICO	PROJETO	ENFERMARIAS E QUARTO DE ISOLAMENTO	Escala: Indicada	FEV/2022
		ASSUNTO	PLANTA BAIXA, PROJETO E CORTES		07/09
		PROPRIET.	PREFEITURA DE VITÓRIA DO XINGU		
		END. OBRA	AV. MANOEL FÉLIX DE FARIAS, VITÓRIA D XINGU / PA		

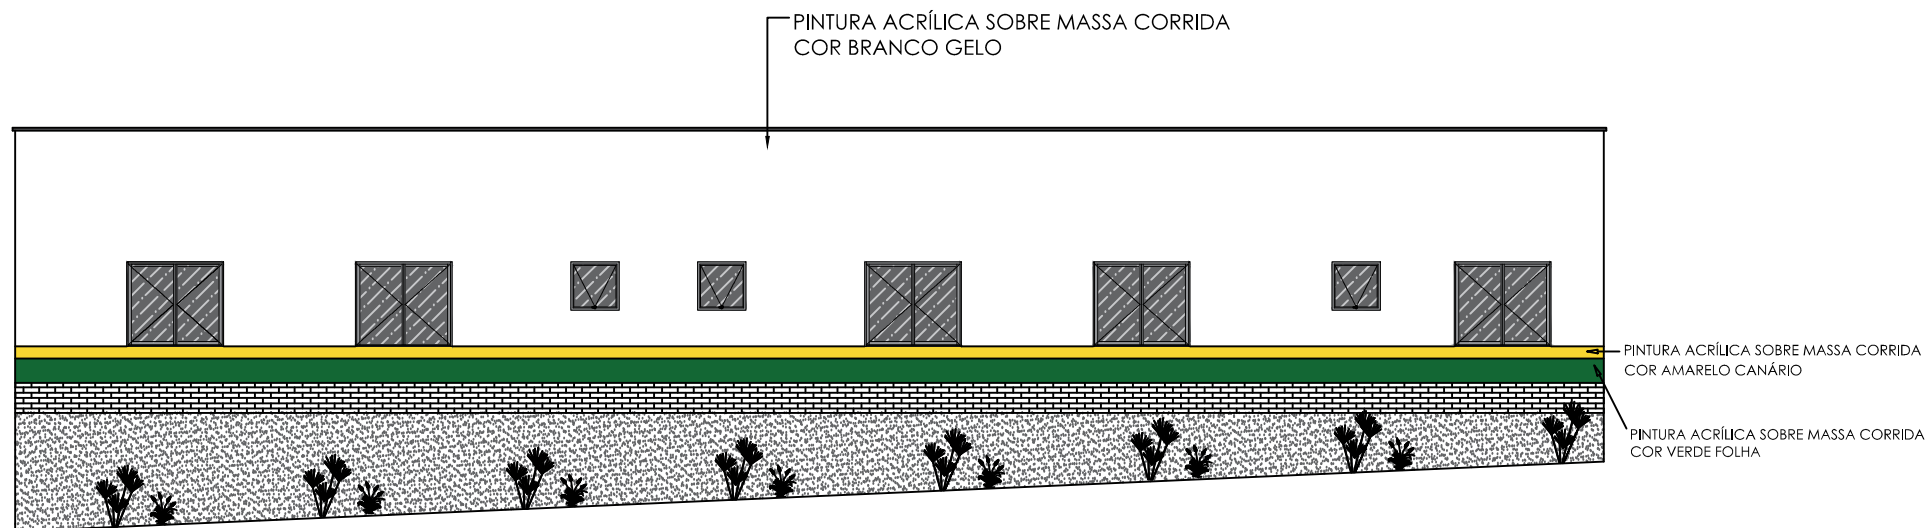

VISTA 01 - ESC. 1/125

 PREFEITURA MUNICIPAL DE VITÓRIA DO XINGU SECRETARIA MUNICIPAL DE OBRAS DEPARTAMENTO DE ENGENHARIA E ARQUITETURA 	RESP. TÉCNICO	PROJETO	ENFERMARIAS E QUARTO DE ISOLAMENTO	Escala: Indicada	FEV/2022
		ASSUNTO	PLANTA BAIXA, PROJETO E CORTES		
		PROPRIET.	PREFEITURA DE VITÓRIA DO XINGU		08/09
		END. OBRA	AV. MANOEL FÉLIX DE FARIAS, VITÓRIA D XINGU / PA		

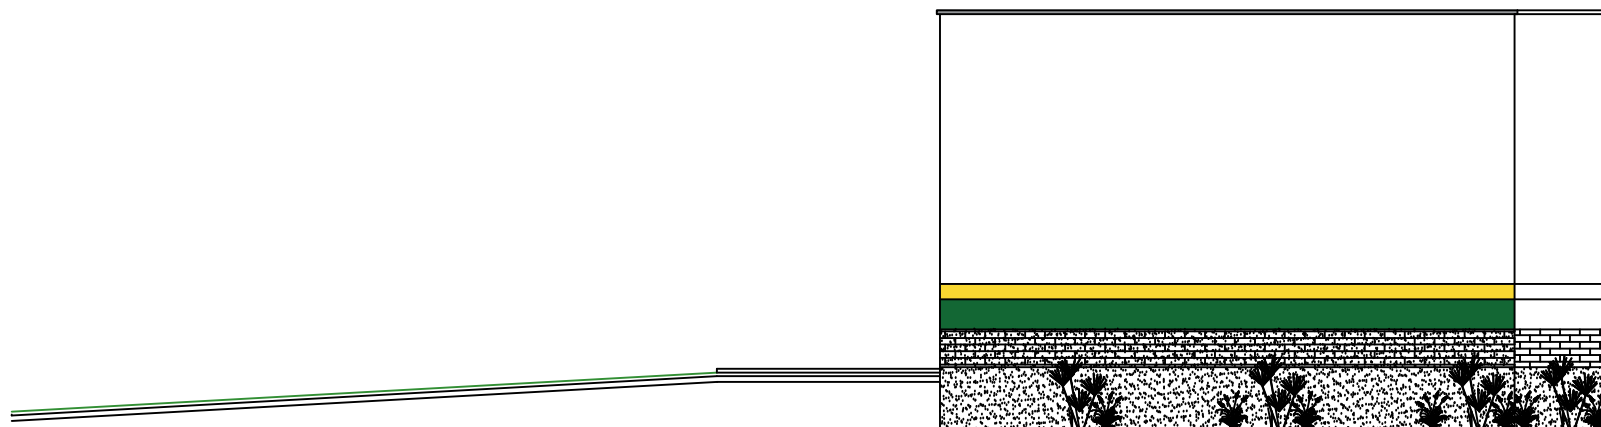

VISTA 02 - ESC. 1/125

 PREFEITURA MUNICIPAL DE VITÓRIA DO XINGU SECRETARIA MUNICIPAL DE OBRAS DEPARTAMENTO DE ENGENHARIA E ARQUITETURA 	RESP. TÉCNICO	PROJETO	ENFERMARIAS E QUARTO DE ISOLAMENTO	Escala: Indicada	FEV/2022
		ASSUNTO	PLANTA BAIXA, PROJETO E CORTES		
		PROPRIET.	PREFEITURA DE VITÓRIA DO XINGU		09 09
		END. OBRA	AV. MANOEL FÉLIX DE FARIAS, VITÓRIA D XINGU / PA		