


PLANTA DE DEMOLIÇÃO

SITUAÇÃO ATUAL


ESCALA: 1/75

 <p>PREFEITURA MUNICIPAL DE VITÓRIA DO XINGU SECRETARIA MUNICIPAL DE OBRAS DEPARTAMENTO DE ENGENHARIA E ARQUITETURA</p>  <p>VITÓRIA DO XINGU POR UMA NOVA VITÓRIA SEINFRA SECRETARIA MUNICIPAL DE INFRAESTRUTURA</p>	RESP. TÉCNICO	PROJETO	ESTAR MÉDICO	Escala: Indicada	FEV/2022
		ASSUNTO	PLANTA BAIXA, PROJETO E CORTES		
		PROPRIET.	PREFEITURA DE VITÓRIA DO XINGU		
		END. OBRA	AV. MANOEL FÉLIX DE FARIAS, VITÓRIA D XINGU / PA		
					01 / 07

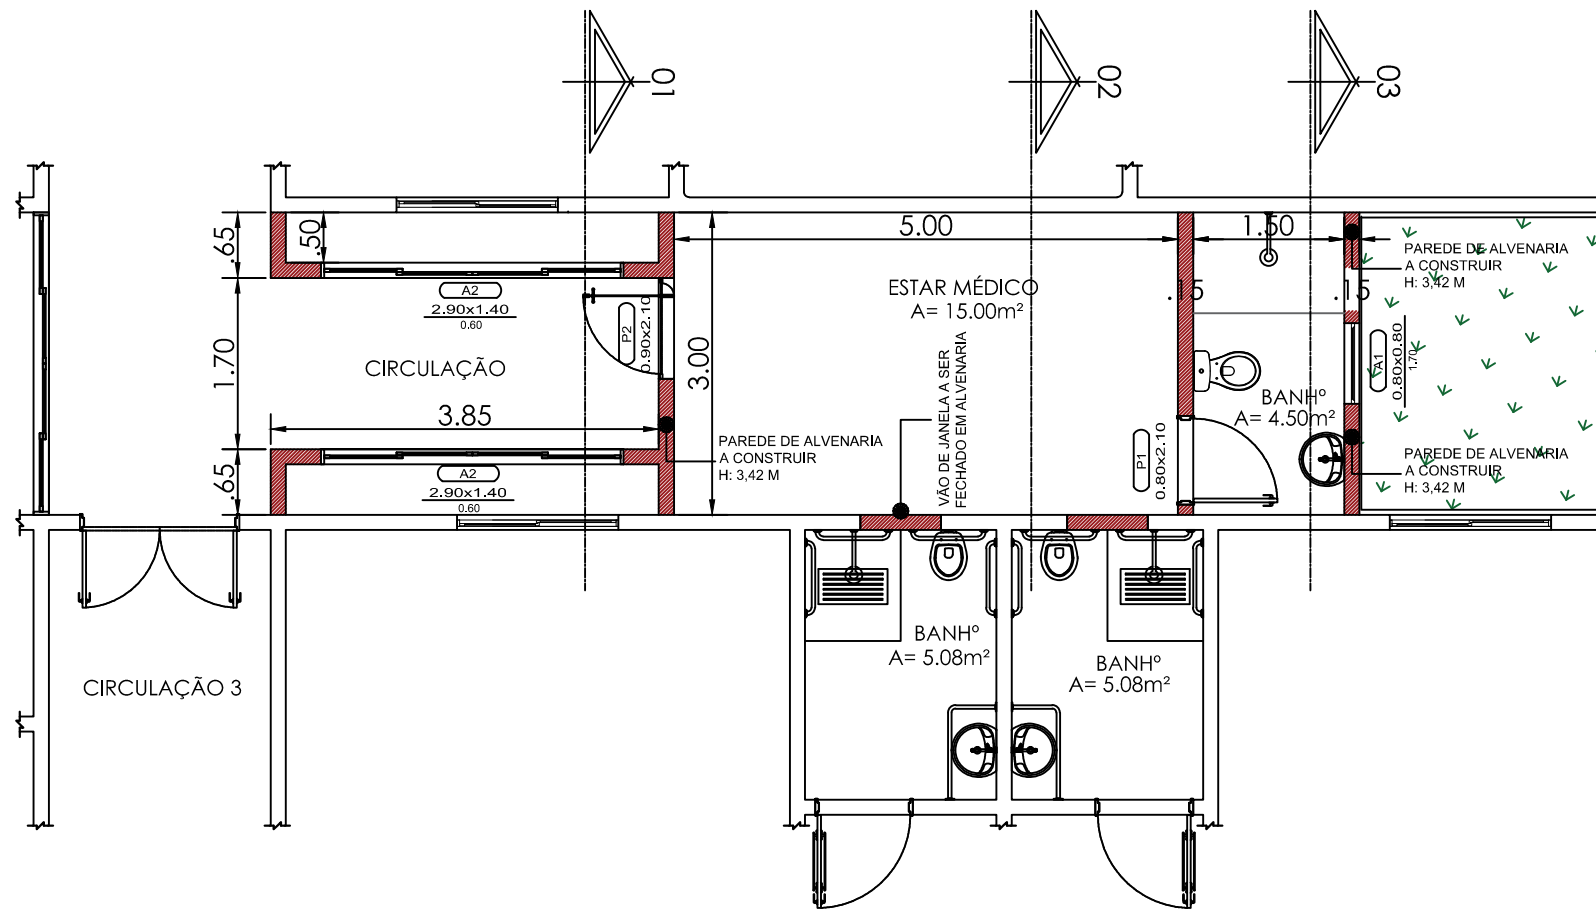

PLANTA BAIXA
 AMBIENTE A CONSTRUIR
 ESCALA: 1/75

<p>PREFEITURA MUNICIPAL DE VITÓRIA DO XINGU SECRETARIA MUNICIPAL DE OBRAS DEPARTAMENTO DE ENGENHARIA E ARQUITETURA</p>	RESP. TÉCNICO	PROJETO	ESTAR MÉDICO	Escala: Indicada	FEV/2022
		ASSUNTO	PLANTA BAIXA, PROJETO E CORTES		
		PROPRIET.	PREFEITURA DE VITÓRIA DO XINGU		
		END. OBRA	AV. MANOEL FÉLIX DE FARIAS, VITÓRIA D XINGU / PA		

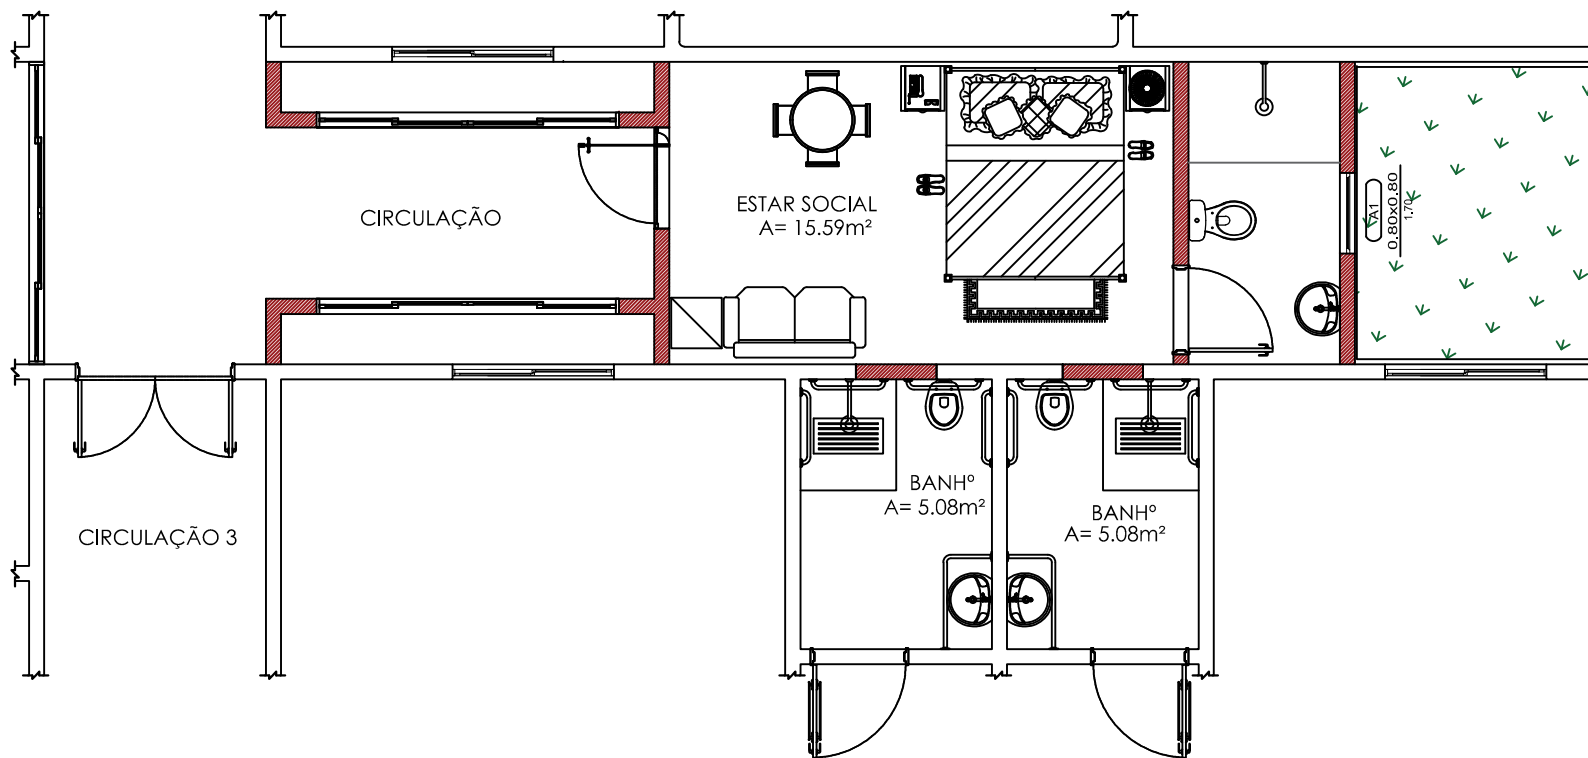

PLANTA LAYOUT

AMBIENTE A CONSTRUIR

ESCALA: 1/75



PREFEITURA MUNICIPAL DE
VITÓRIA DO XINGU
SECRETARIA MUNICIPAL DE OBRAS
DEPARTAMENTO DE ENGENHARIA E
ARQUITETURA



RESP. TÉCNICO

PROJETO

ESTAR MÉDICO

Escala: Indicada

FEV/2022

ASSUNTO

PLANTA BAIXA, PROJETO E CORTES


PROPRIET.

PREFEITURA DE VITÓRIA DO XINGU

END. OBRA

AV. MANOEL FÉLIX DE FARIAS, VITÓRIA D XINGU / PA

03
07

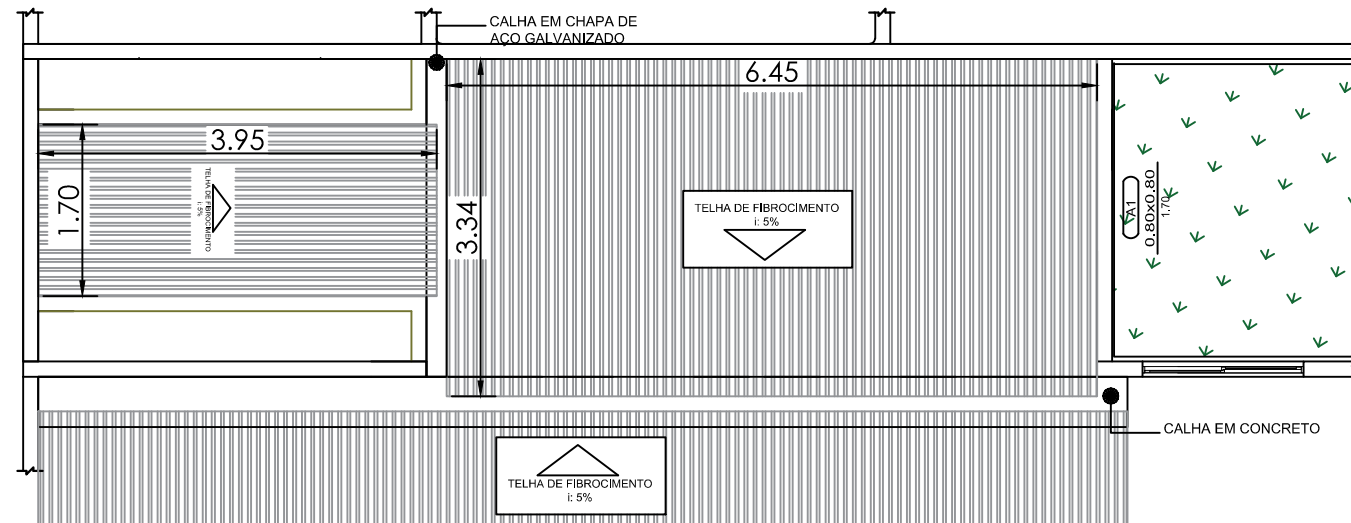

PLANTA DE COBERTURA


AMBIENTE A CONSTRUIR

ESCALA: 1/75

 <p>PREFEITURA MUNICIPAL DE VITÓRIA DO XINGU SECRETARIA MUNICIPAL DE OBRAS DEPARTAMENTO DE ENGENHARIA E ARQUITETURA</p> 	RESP. TÉCNICO	PROJETO	ESTAR MÉDICO	Escala: Indicada	FEV/2022
		ASSUNTO	PLANTA BAIXA, PROJETO E CORTES		04 / 07
		PROPRIET.	PREFEITURA DE VITÓRIA DO XINGU		
		END. OBRA	AV. MANOEL FÉLIX DE FARIAS, VITÓRIA D XINGU / PA		

COBERTURA INC. 5% - TELHAS ONDULADAS
 FIBROCIMENTO - ESP. 4 mm

CALHAS EM CONCRETO
 VER DETALHE DA IMPERMEABILIZAÇÃO

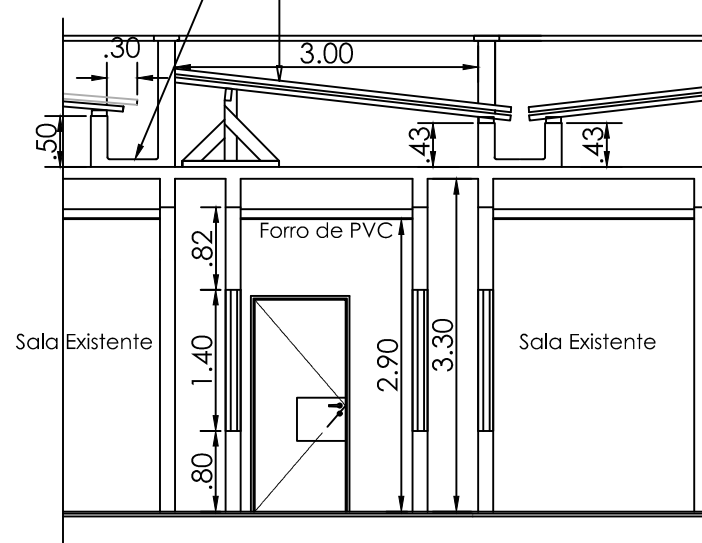


CORTE 01 - ESC. 1/75

 <p>PREFEITURA MUNICIPAL DE VITÓRIA DO XINGU SECRETARIA MUNICIPAL DE OBRAS DEPARTAMENTO DE ENGENHARIA E ARQUITETURA</p> 	RESP. TÉCNICO	PROJETO	ESTAR MÉDICO	Escala: Indicada	FEV/2022
		ASSUNTO	PLANTA BAIXA, PROJETO E CORTES		
		PROPRIET.	PREFEITURA DE VITÓRIA DO XINGU		
		END. OBRA	AV. MANOEL FÉLIX DE FARIAS, VITÓRIA D XINGU / PA		
					05 / 07

COBERTURA INC. 5% - TELHAS ONDULADAS FIBROCIMENTO - ESP. 4 mm

CALHAS EM CONCRETO
VER DETALHE DA IMPERMEABILIZAÇÃO

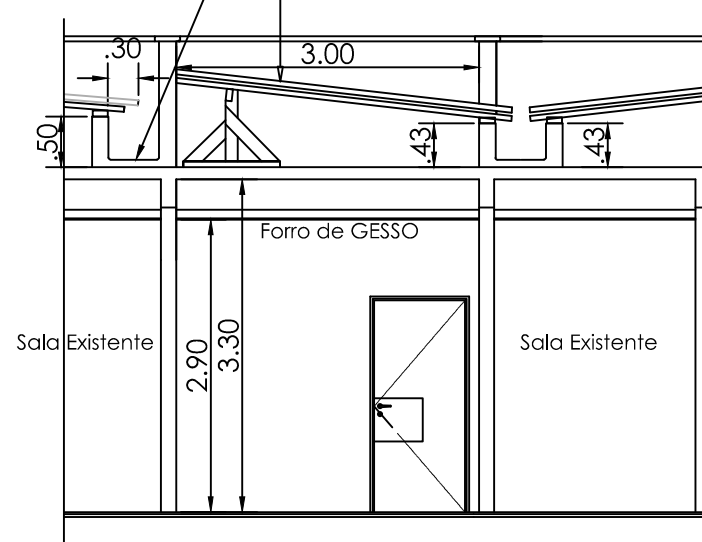


CORTE 02 - ESC. 1/75

<p>PREFEITURA MUNICIPAL DE VITÓRIA DO XINGU SECRETARIA MUNICIPAL DE OBRAS DEPARTAMENTO DE ENGENHARIA E ARQUITETURA</p>	RESP. TÉCNICO	PROJETO	ESTAR MÉDICO	Escala: Indicada	FEV/2022
		ASSUNTO	PLANTA BAIXA, PROJETO E CORTES		
		PROPRIET.	PREFEITURA DE VITÓRIA DO XINGU		
		END. OBRA	AV. MANOEL FÉLIX DE FARIAS, VITÓRIA D XINGU / PA		

COBERTURA INC. 5% - TELHAS ONDULADAS
 FIBROCIMENTO - ESP. 4 mm

CALHAS EM CONCRETO
 VER DETALHE DA IMPERMEABILIZAÇÃO

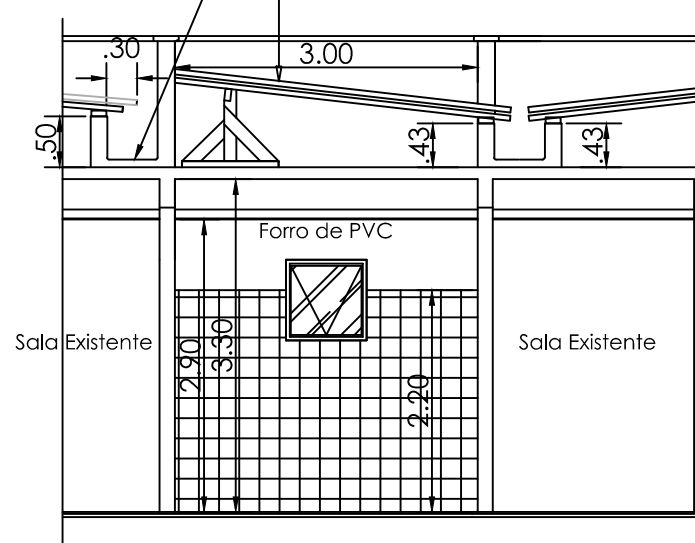

CORTE 03 - ESC. 1/75

 <p>PREFEITURA MUNICIPAL DE VITÓRIA DO XINGU</p> <p>SECRETARIA MUNICIPAL DE OBRAS DEPARTAMENTO DE ENGENHARIA E ARQUITETURA</p> 	RESP. TÉCNICO	PROJETO	ESTAR MÉDICO	Escala: Indicada	FEV/2022
		ASSUNTO	PLANTA BAIXA, PROJETO E CORTES		
		PROPRIET.	PREFEITURA DE VITÓRIA DO XINGU		
		END. OBRA	AV. MANOEL FÉLIX DE FARIAS, VITÓRIA D XINGU / PA		