

PLANTA BAIXA

SITUAÇÃO ATUAL
ESCALA: 1/75



PREFEITURA MUNICIPAL DE VITÓRIA DO XINGU
SECRETARIA MUNICIPAL DE OBRAS
DEPARTAMENTO DE ENGENHARIA E ARQUITETURA



RESP. TÉCNICO

PROJETO

SALA DE PARTO E NEO-NATAL

Escala: Indicada

FEV/2022

ASSUNTO

PLANTA BAIXA, PROJETO E CORTES


PROPRIET.

PREFEITURA DE VITÓRIA DO XINGU

END. OBRA

AV. MANOEL FÉLIX DE FARIAS, VITÓRIA D XINGU / PA

01 / 07

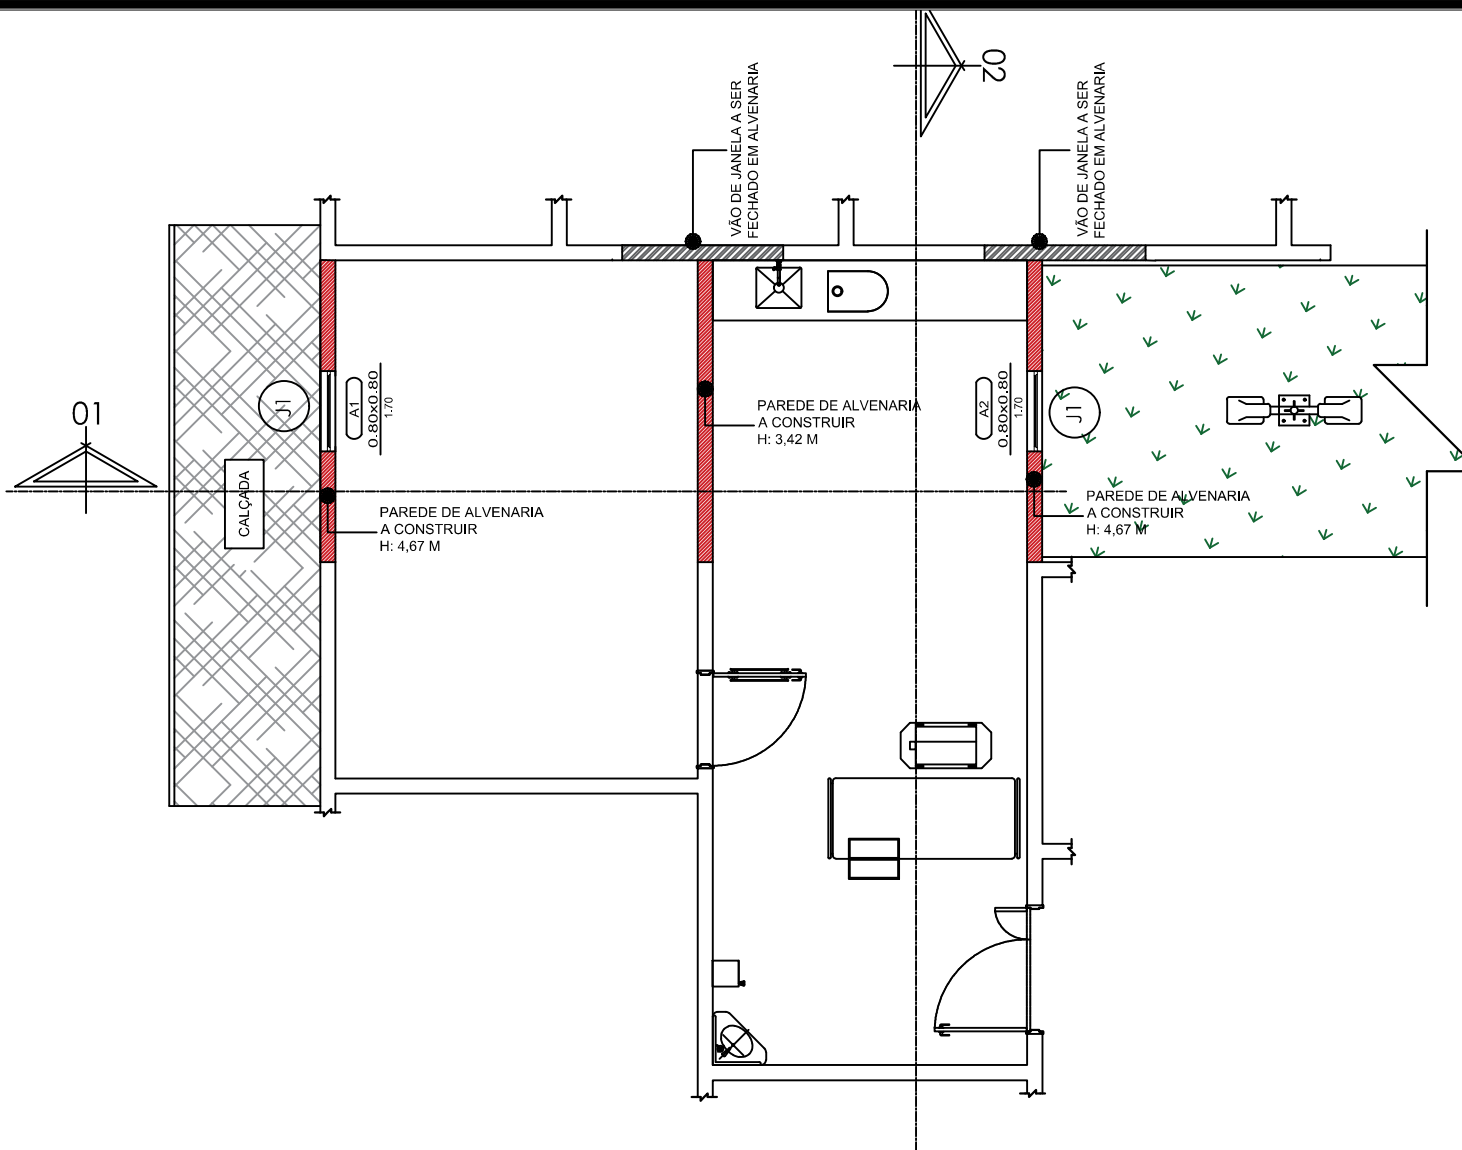

PLANTA BAIXA
 DETALHE 01 - AMBIENTE A CONSTRUIR
 ESCALA: 1/75




PREFEITURA MUNICIPAL DE VITÓRIA DO XINGU
 SECRETARIA MUNICIPAL DE OBRAS
 DEPARTAMENTO DE ENGENHARIA E ARQUITETURA



RESP. TÉCNICO	PROJETO	SALA DE PARTO E NEO-NATAL	Escala: Indicada	FEV/2022
	ASSUNTO	PLANTA BAIXA, PROJETO E CORTES		
	PROPRIET.	PREFEITURA DE VITÓRIA DO XINGU		
	END. OBRA	AV. MANOEL FÉLIX DE FARIAS, VITÓRIA D XINGU / PA		


02 / 07

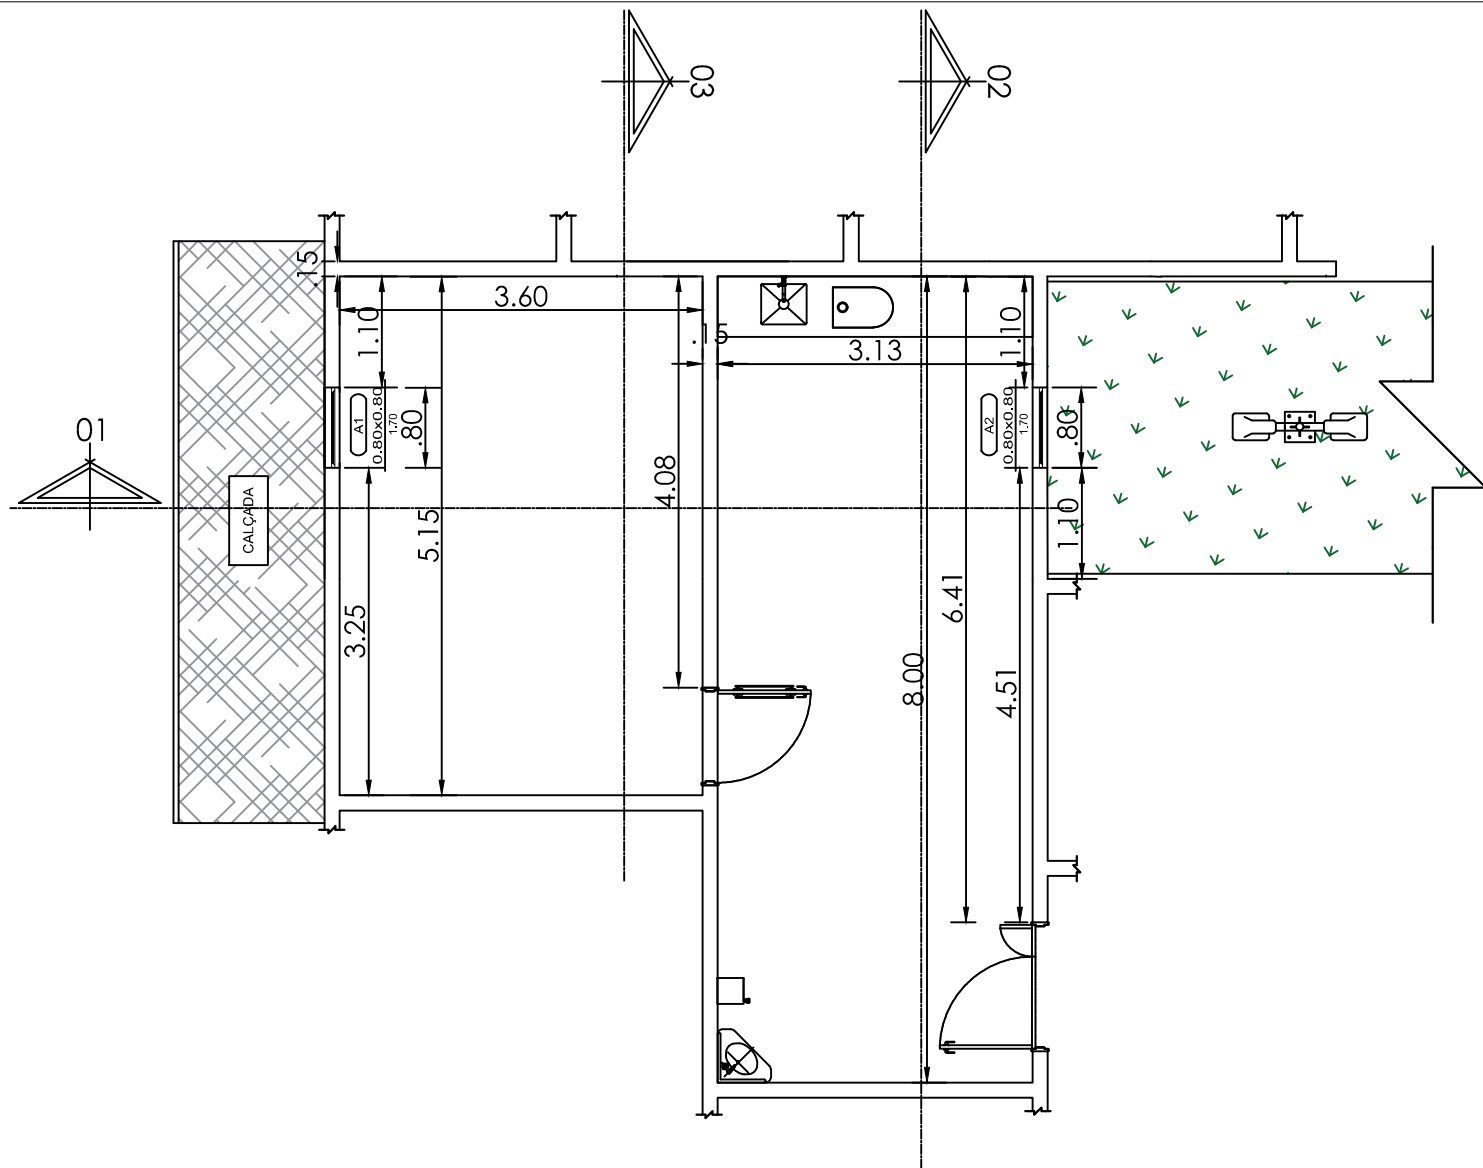

PLANTA BAIXA
ESCALA: 1/75


	<p>PREFEITURA MUNICIPAL DE VITÓRIA DO XINGU SECRETARIA MUNICIPAL DE OBRAS DEPARTAMENTO DE ENGENHARIA E ARQUITETURA</p>	
---	---	---

RESP. TÉCNICO	PROJETO	SALA DE PARTO E NEO-NATAL	Escala: Indicada	FEV/2022
	ASSUNTO	PLANTA BAIXA, PROJETO E CORTES		<div style="font-size: 2em; font-weight: bold;">03</div> <div style="font-size: 1.5em; font-weight: bold;">/</div> <div style="font-size: 1.5em; font-weight: bold;">07</div>
	PROPRIET.	PREFEITURA DE VITÓRIA DO XINGU		
	END. OBRA	AV. MANOEL FÉLIX DE FARIAS, VITÓRIA D XINGU / PA		

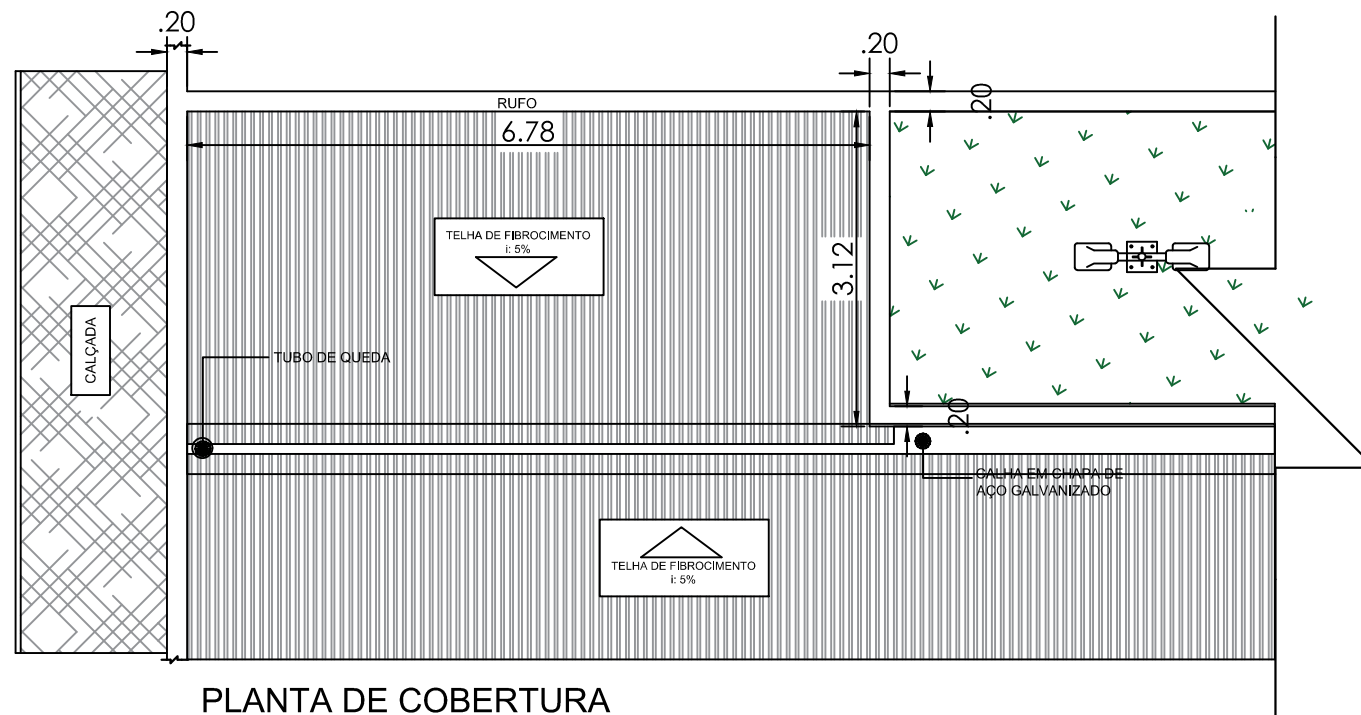




PLANTA DE COBERTURA
 ESCALA: 1/75

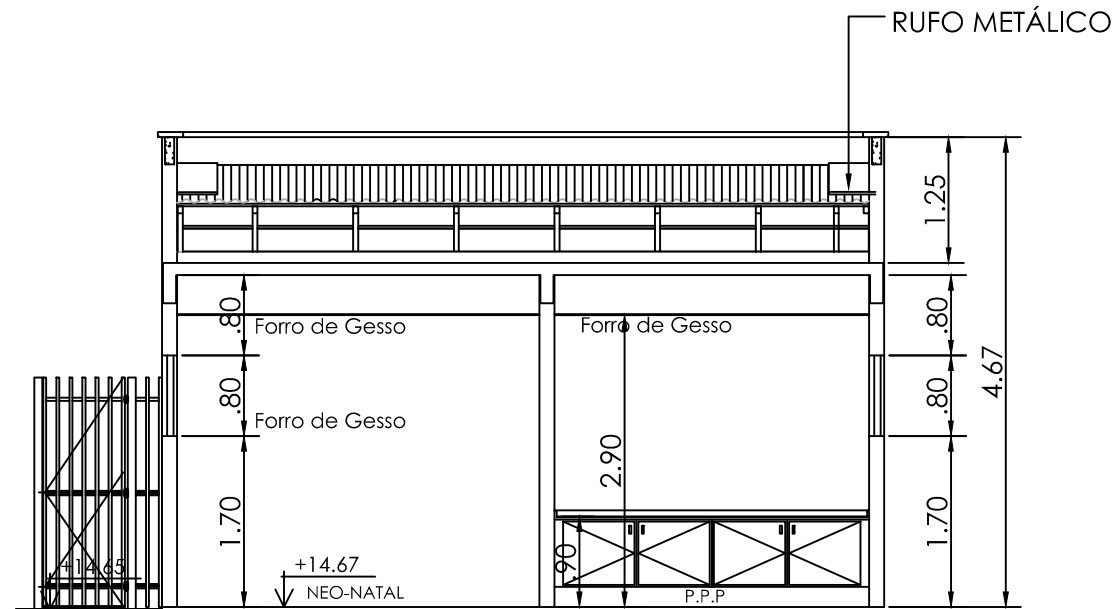 <p>PREFEITURA MUNICIPAL DE VITÓRIA DO XINGU SECRETARIA MUNICIPAL DE OBRAS DEPARTAMENTO DE ENGENHARIA E ARQUITETURA</p> 	RESP. TÉCNICO	PROJETO	SALA DE PARTO E NEO-NATAL	Escala: Indicada	FEV/2022
		ASSUNTO	PLANTA BAIXA, PROJETO E CORTES		
		PROPRIET.	PREFEITURA DE VITÓRIA DO XINGU		
		END. OBRA	AV. MANOEL FÉLIX DE FARIAS, VITÓRIA D XINGU / PA		



CORTE 01 - ESC. 1/75

 <p>PREFEITURA MUNICIPAL DE VITÓRIA DO XINGU SECRETARIA MUNICIPAL DE OBRAS DEPARTAMENTO DE ENGENHARIA E ARQUITETURA</p> 	RESP. TÉCNICO	PROJETO	SALA DE PARTO E NEO-NATAL	Escala: Indicada	FEV/2022
		ASSUNTO	PLANTA BAIXA, PROJETO E CORTES		
		PROPRIET.	PREFEITURA DE VITÓRIA DO XINGU		
		END. OBRA	AV. MANOEL FÉLIX DE FARIAS, VITÓRIA D XINGU / PA		
					05 / 07

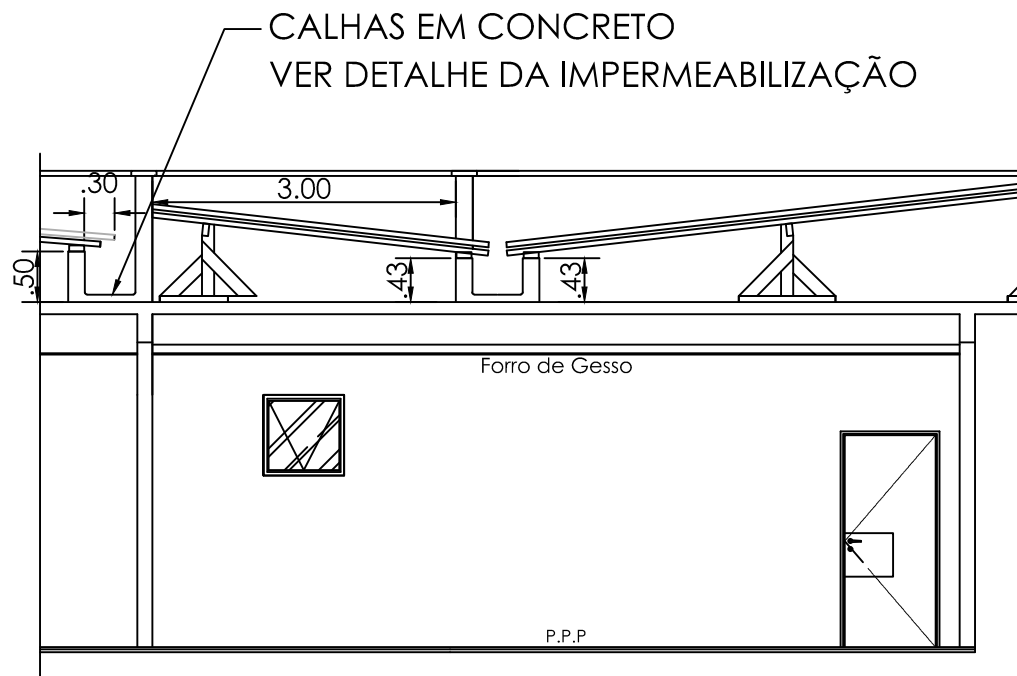


CORTE 02 - ESC. 1/75



 <p>PREFEITURA MUNICIPAL DE VITÓRIA DO XINGU</p> <p>SECRETARIA MUNICIPAL DE OBRAS DEPARTAMENTO DE ENGENHARIA E ARQUITETURA</p> 	RESP. TÉCNICO	PROJETO	SALA DE PARTO E NEO-NATAL	Escala: Indicada	FEV/2022
		ASSUNTO	PLANTA BAIXA, PROJETO E CORTES		
		PROPRIET.	PREFEITURA DE VITÓRIA DO XINGU		
		END. OBRA	AV. MANOEL FÉLIX DE FARIAS, VITÓRIA D XINGU / PA		

COBERTURA INC. 5% - TELHAS ONDULADAS
 FIBROCIMENTO - ESP. 4 mm

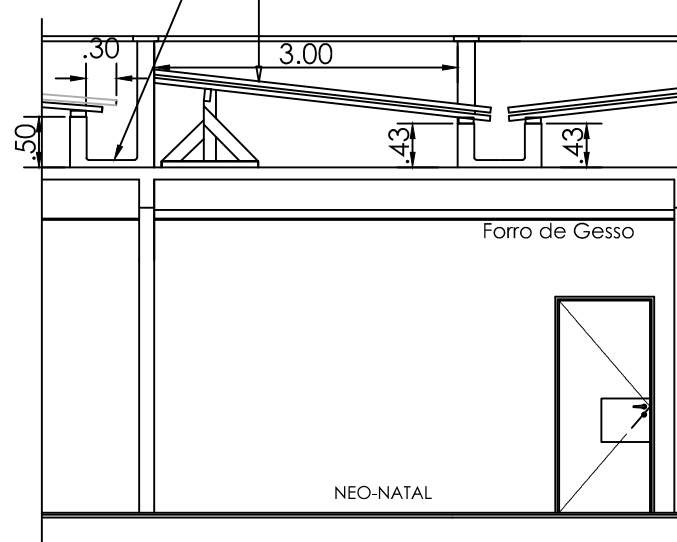CALHAS EM CONCRETO
 VER DETALHE DA IMPERMEABILIZAÇÃO



CORTE 03 - ESC. 1/75

 <p>PREFEITURA MUNICIPAL DE VITÓRIA DO XINGU</p> <p>SECRETARIA MUNICIPAL DE OBRAS DEPARTAMENTO DE ENGENHARIA E ARQUITETURA</p>  <p>VITÓRIA DO XINGU POR UMA NOVA VITÓRIA</p> <p>SEINFRA SECRETARIA MUNICIPAL DE ENGENHARIA E ARQUITETURA</p>	RESP. TÉCNICO	PROJETO	SALA DE PARTO E NEO-NATAL	Escala: Indicada	FEV/2022
		ASSUNTO	PLANTA BAIXA, PROJETO E CORTES		
		PROPRIET.	PREFEITURA DE VITÓRIA DO XINGU		
		END. OBRA	AV. MANOEL FÉLIX DE FARIAS, VITÓRIA D XINGU / PA		
					07/07