




**PLANTA BAIXA**  
ENTRADA PRINCIPAL -ESCALA : 1/50

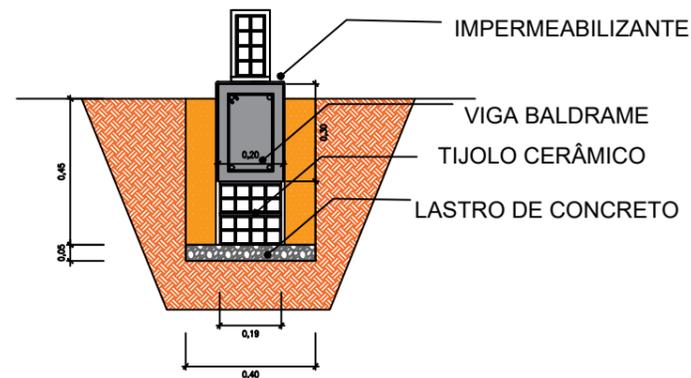

**CORTE BALDRAME**  
ESCALA : 1/75

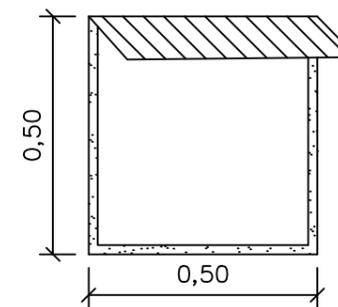

**CASA DE PROTEÇÃO**  
ESCALA : 1/75

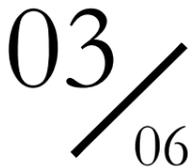 <p><b>PREFEITURA MUNICIPAL DE VITÓRIA DO XINGU</b> SECRETARIA MUNICIPAL DE OBRAS DEPARTAMENTO DE ENGENHARIA E ARQUITETURA</p>	RESP. TÉCNICO	PROJETO	MURO DO RESERVATÓRIO	Escala: Indicada	ABRIL/2022
		ASSUNTO	PLANTA BAIXA		
		PROPRIET.	PREFEITURA DE VITÓRIA DO XINGU		
		END. OBRA	VITÓRIA D XINGU / PA		