



PLANTA DA BASE
ESCALA 1:50

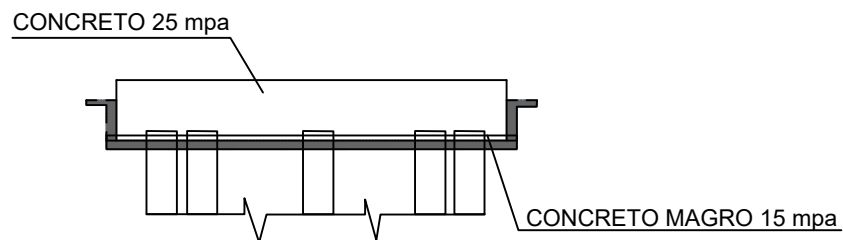

CORTE A-A
ESCALA 1:50

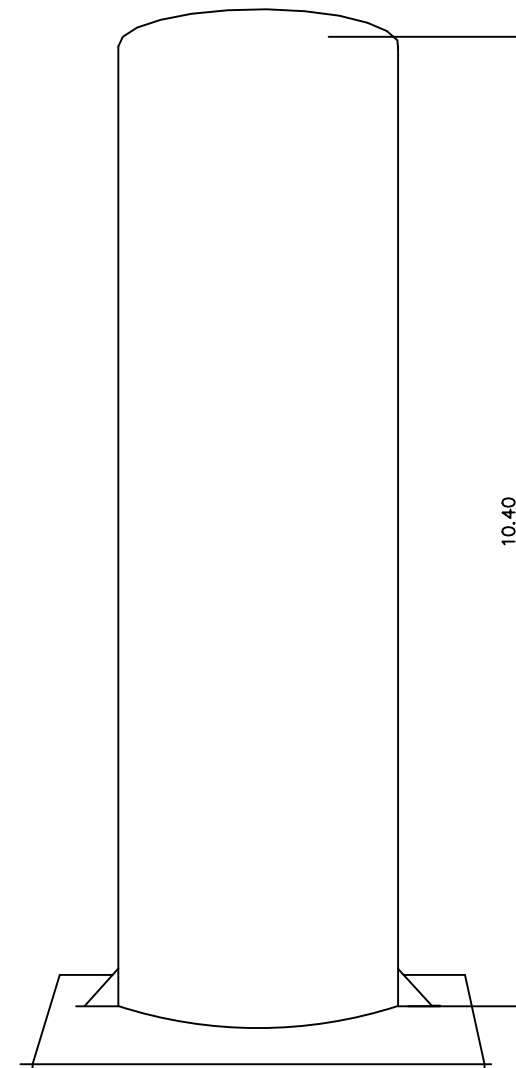

CAIXA D'ÁGUA
ESCALA 1:50



**PREFEITURA MUNICIPAL DE
VITÓRIA DO XINGU**
SECRETARIA MUNICIPAL DE OBRAS
DEPARTAMENTO DE ENGENHARIA E
ARQUITETURA



RESP. TÉCNICO

PROJETO

MURO DO RESERVATÓRIO

Escala: Indicada

ABRIL/2022

ASSUNTO

PLANTA BAIXA E CORTES

PROPRIET.

PREFEITURA DE VITÓRIA DO XINGU

END. OBRA

VITÓRIA D XINGU / PA

05
/
06