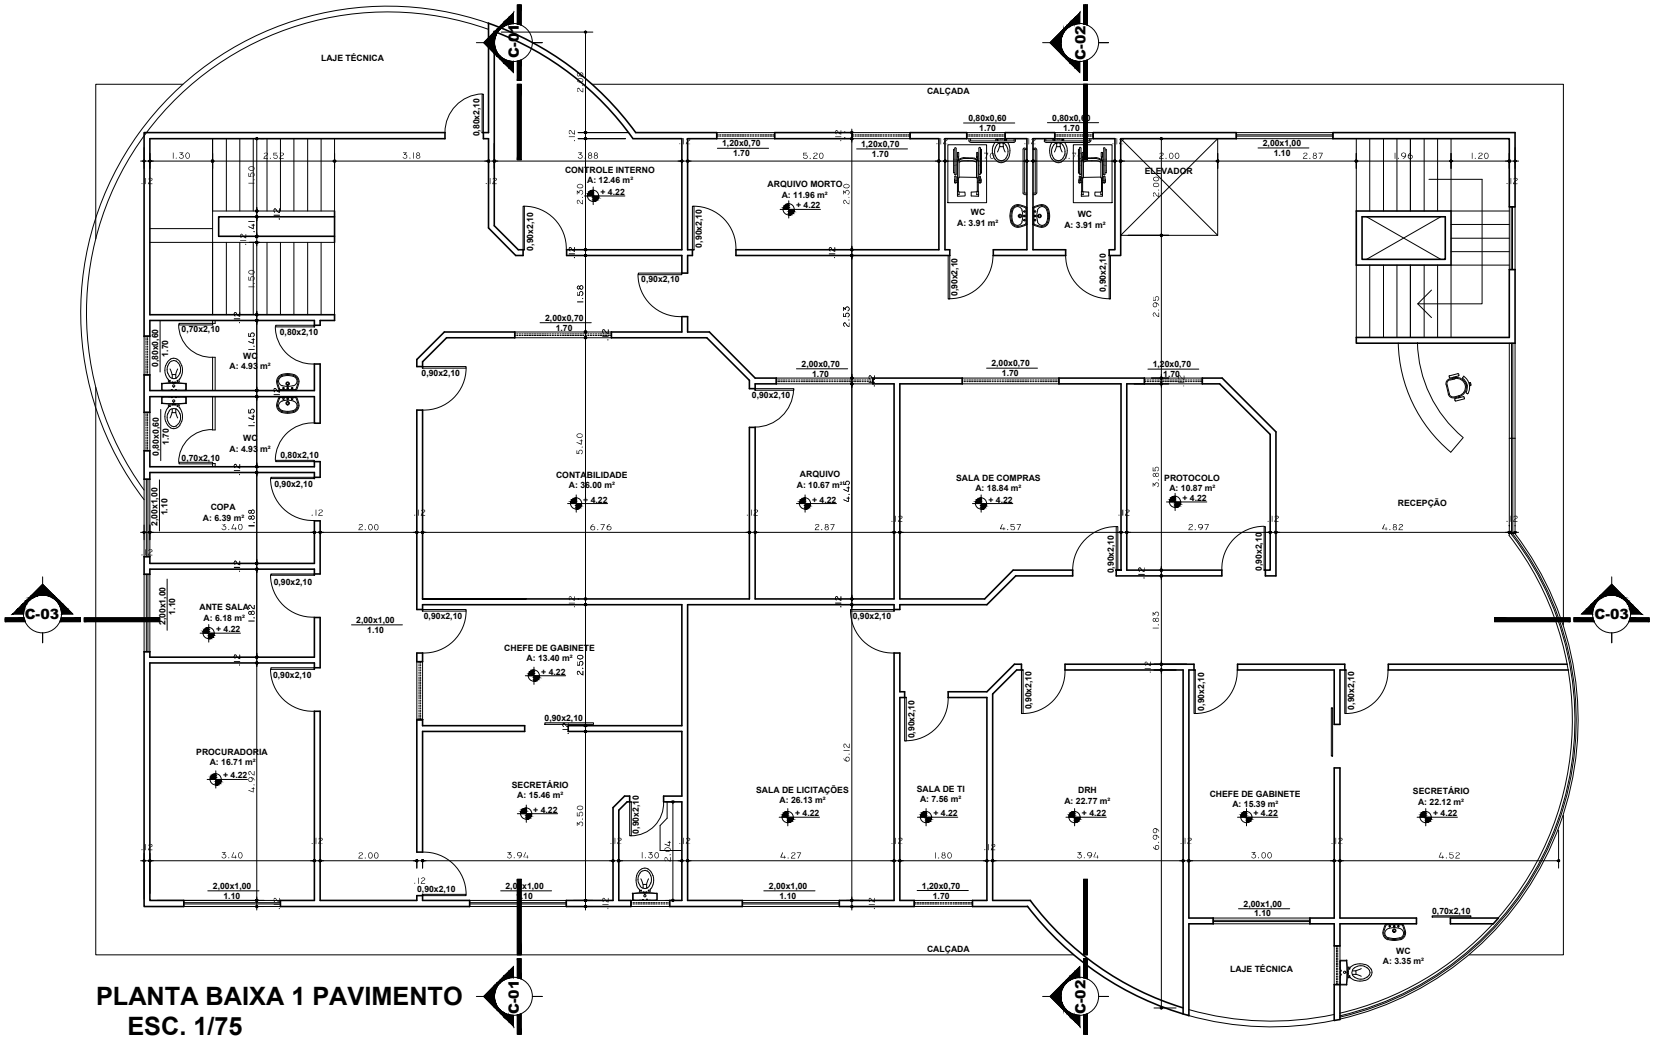

PLANTA BAIXA 1 PAVIMENTO
ESC. 1/75