



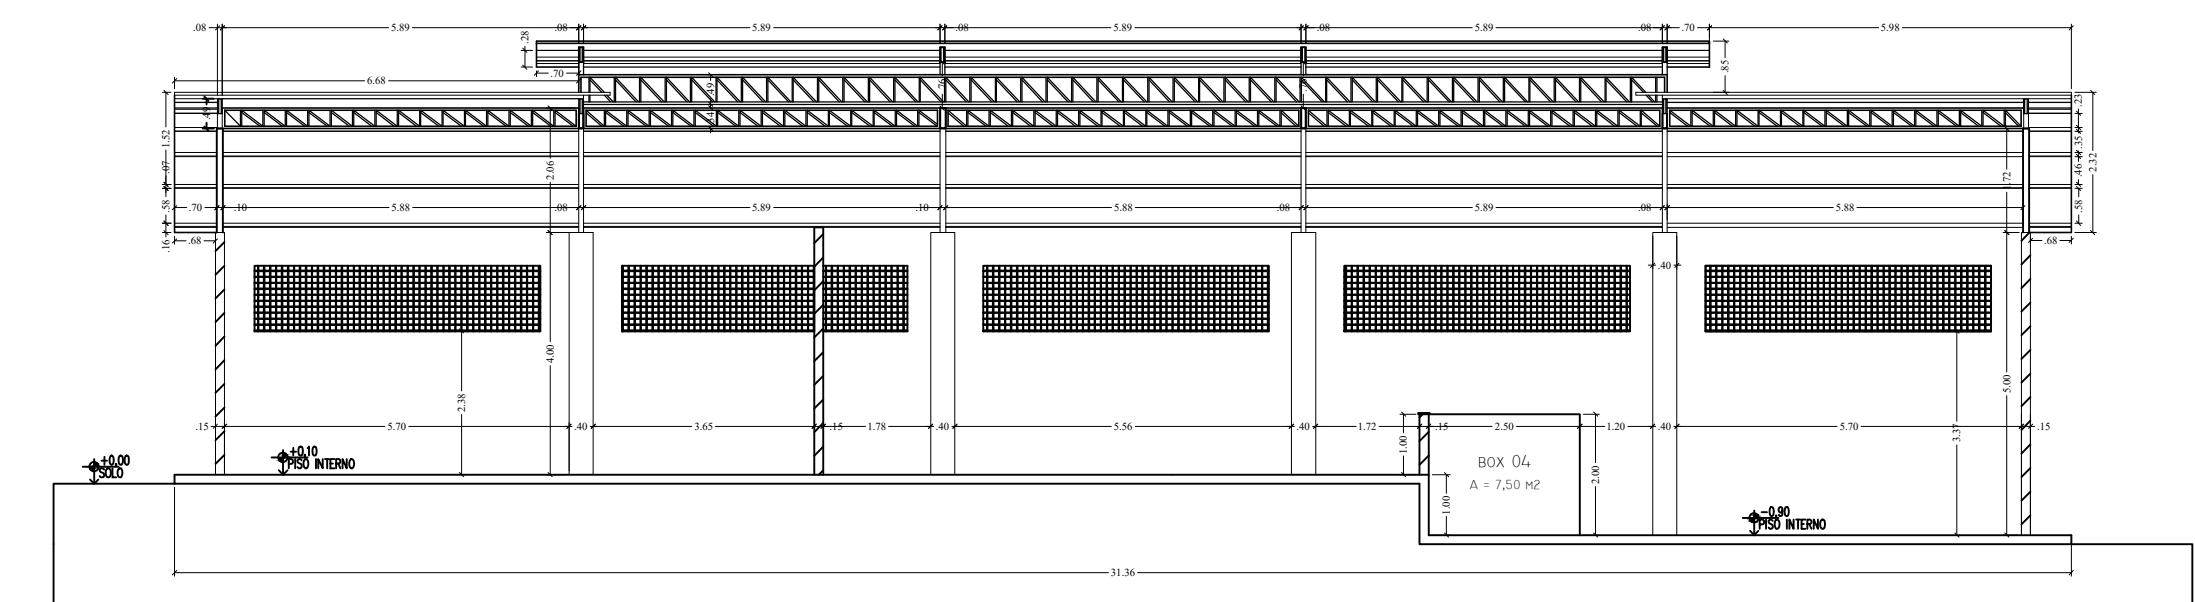


15 CORTE BB'
ESCALA 1:125

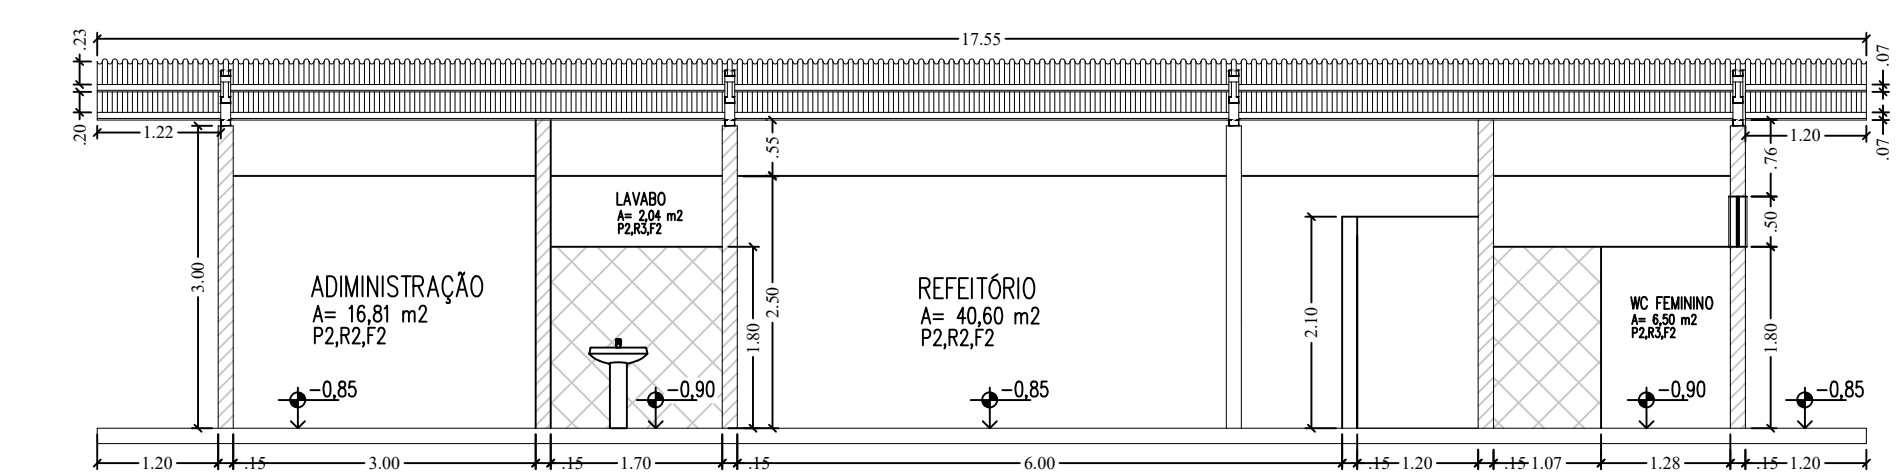


16 CORTE CC'
ESCALA 1:75


03 PLANTA DE COBERTURA
ESCALA 1:75

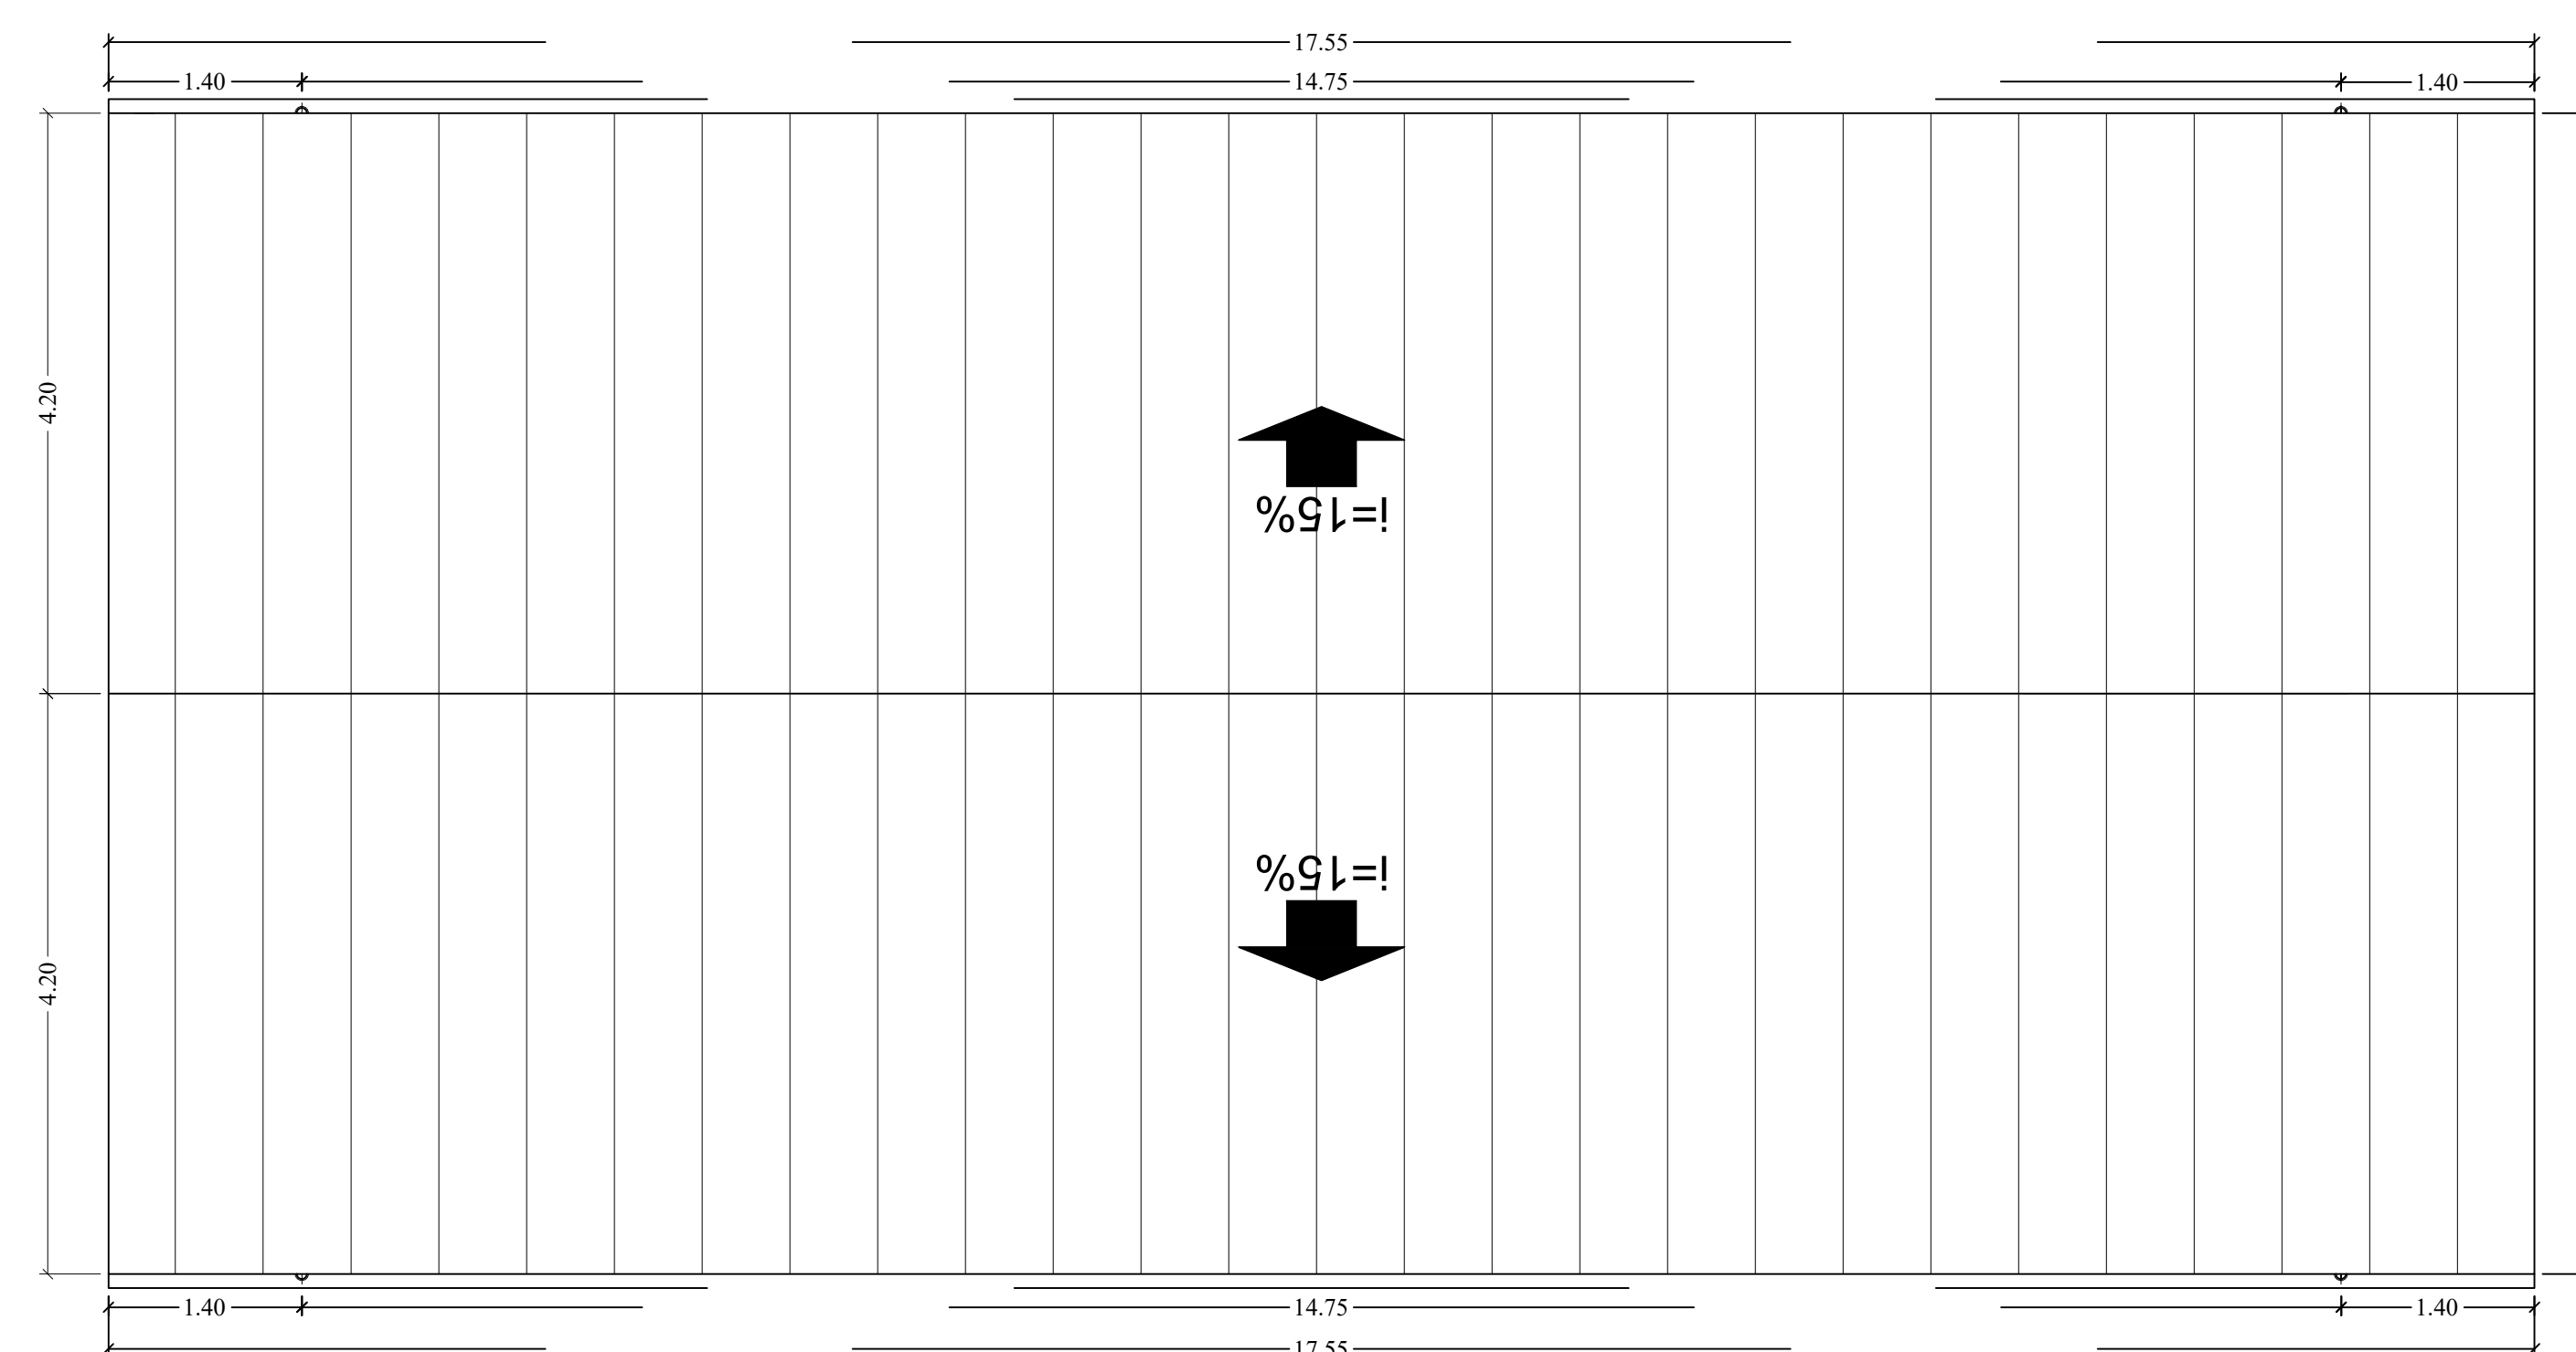

14 PLANTA DE COBERTURA ADMINISTRAÇÃO

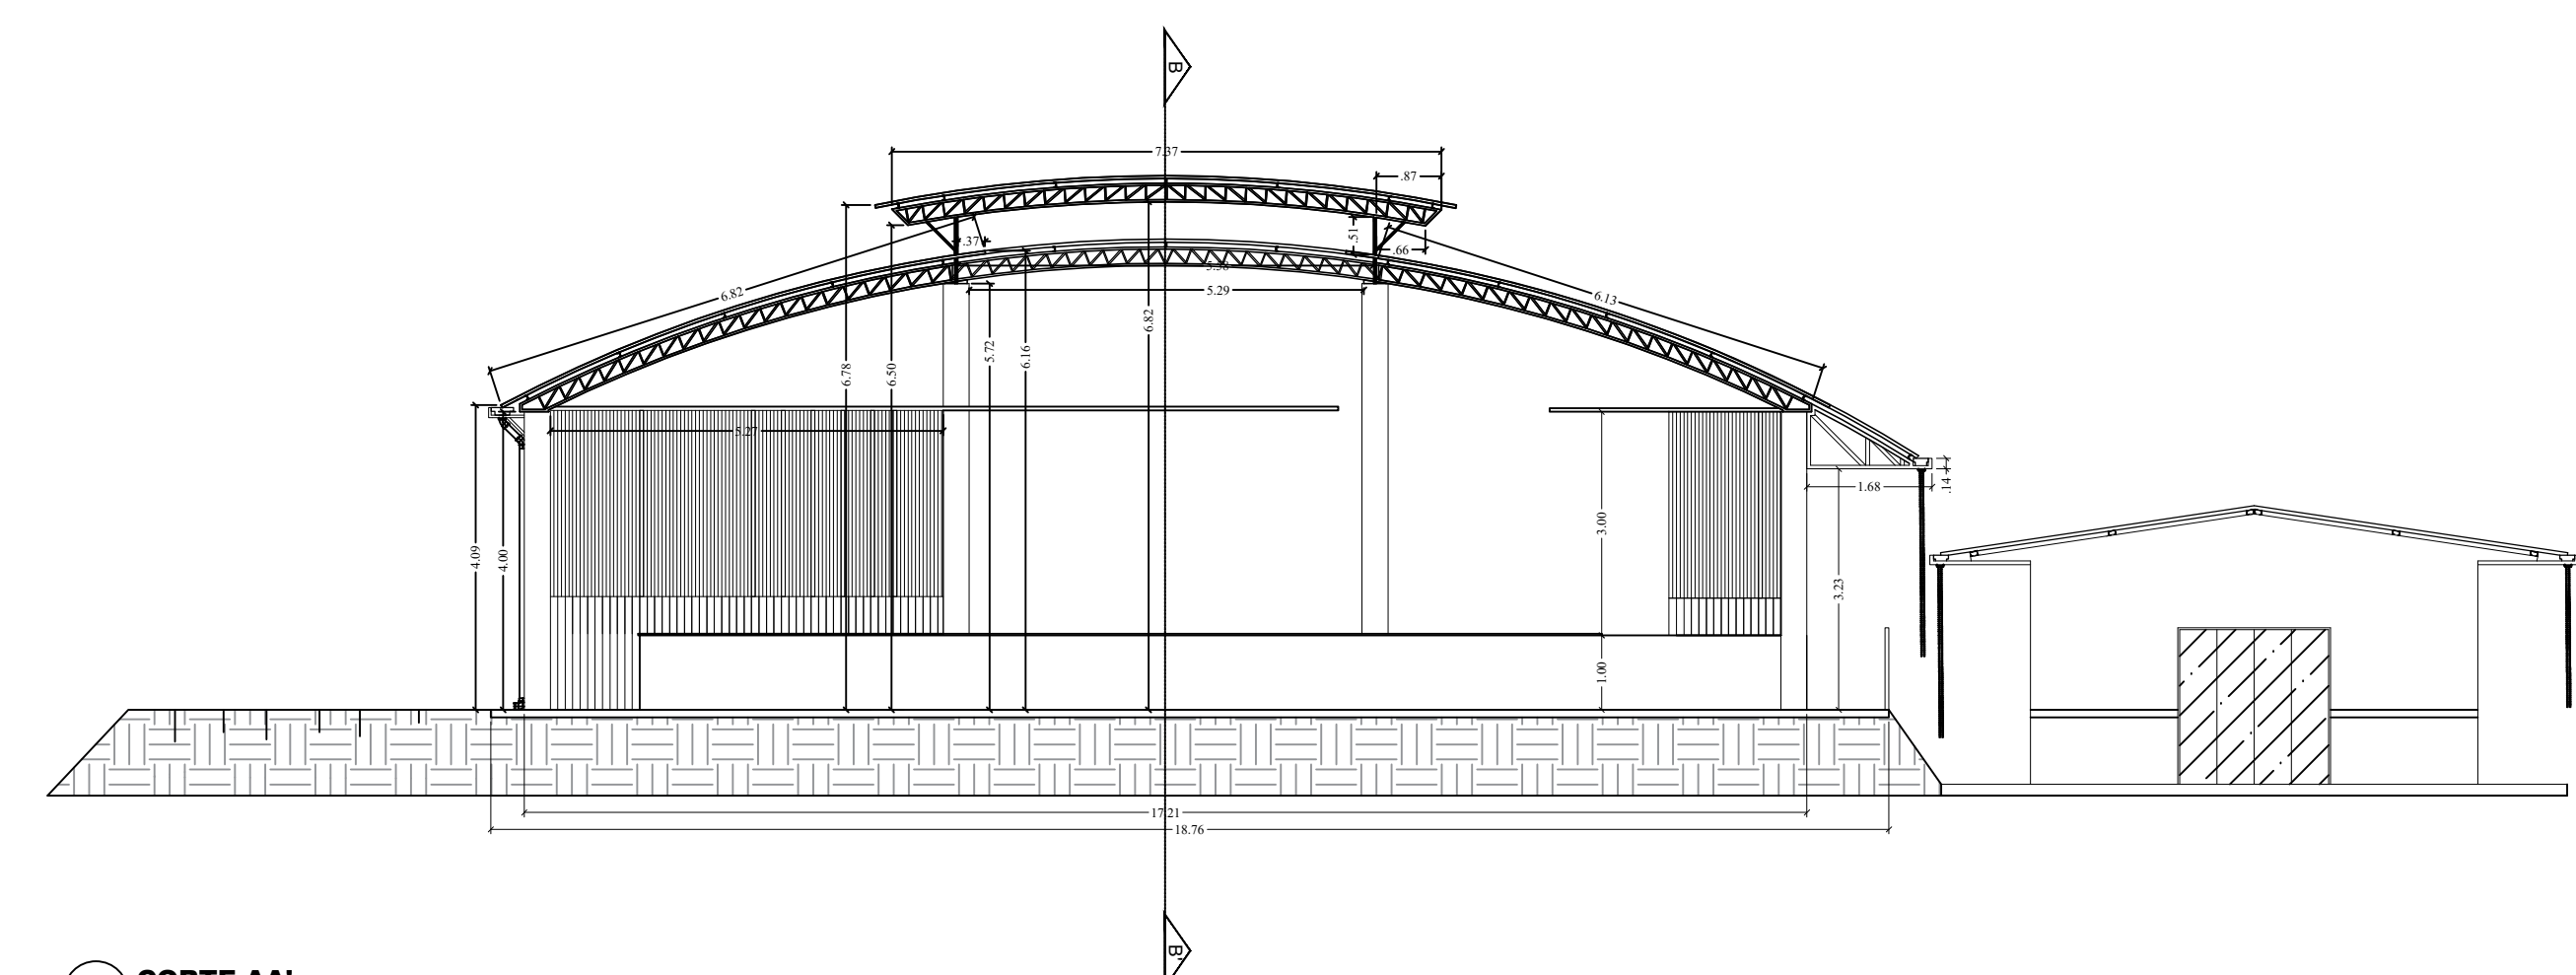

17 CORTE AA'
ESCALA 1:125

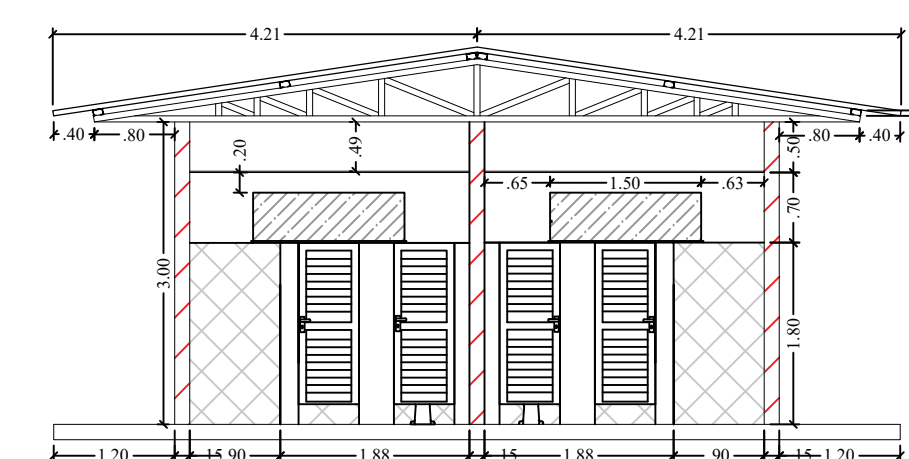

18 CORTE DD'

 PREFEITURA MUNICIPAL DE VITÓRIA DO XINGU SECRETARIA MUNICIPAL DE OBRAS DEPARTAMENTO DE ENGENHARIA E ARQUITETURA		
PROJETO	ADMINISTRAÇÃO DO ATERRO SANITÁRIO DE VIT. DO XINGU - PA	
PROPRIET.	PREFEITURA MUNICIPAL DE VITÓRIA DO XINGU	
ENDEREÇO DA OBRA	RAMAL KM 40, KM 04,VITÓRIA DO XINGU - PA.	
ASSUNTO	PLANTAS DE COBERTURA E CORTES.	04/04
RESP. TÉC.	COORDENAÇÃO DE ENGENHARIA	
ESCALA	INDICADA ÁREA TERRENO: 745,14 m²	
DATA	MAR. 2021 ÁREA TERRENO: 99,8386 ha	

04/04