
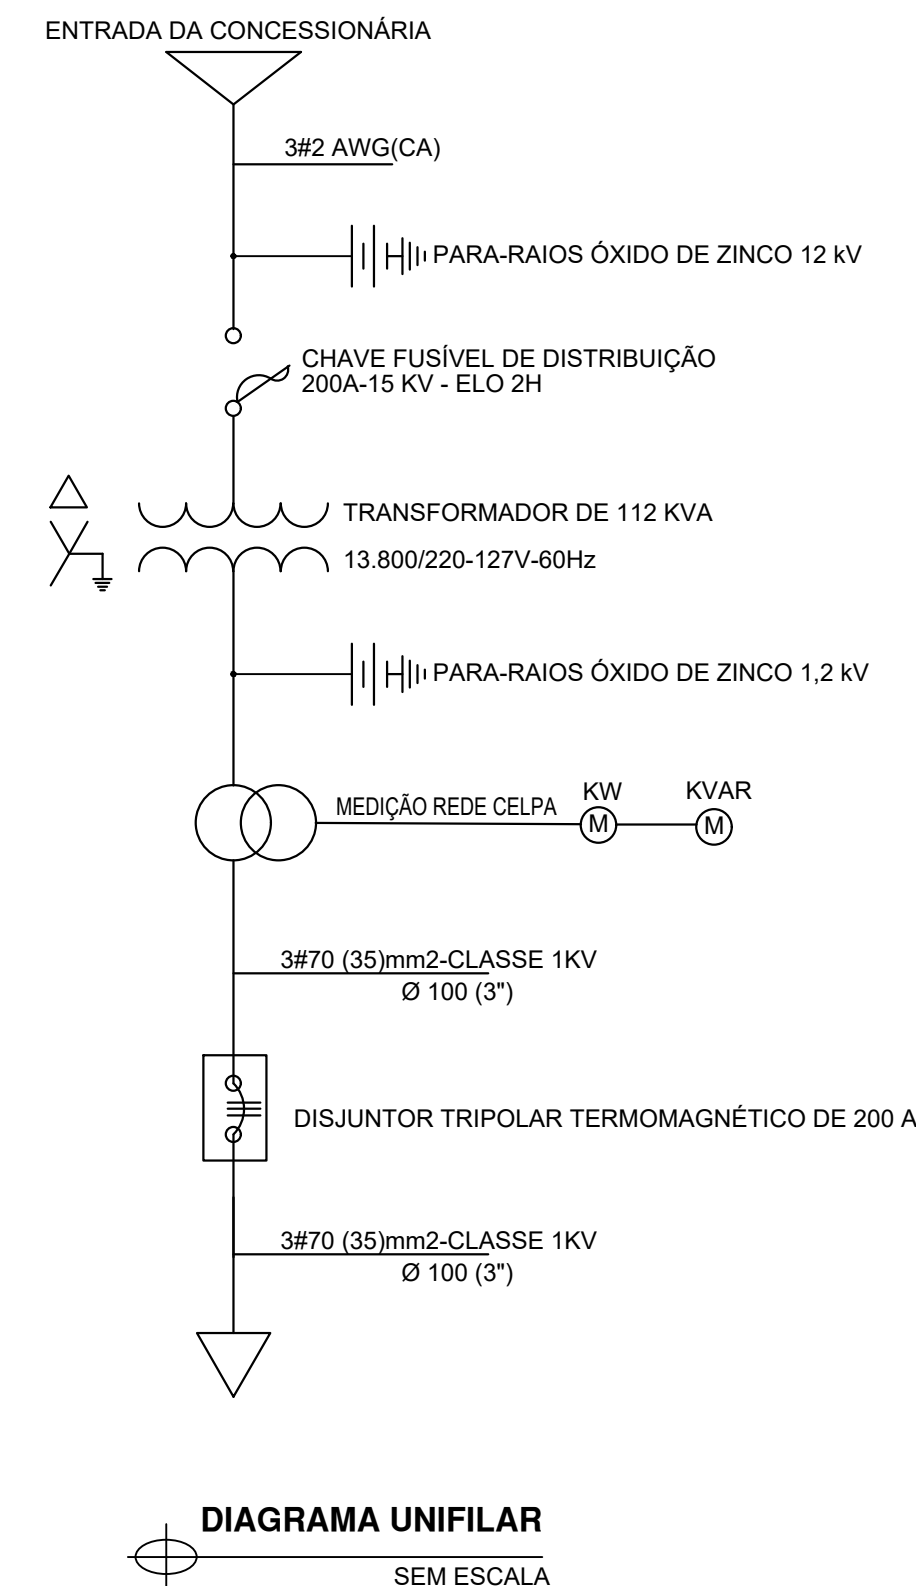
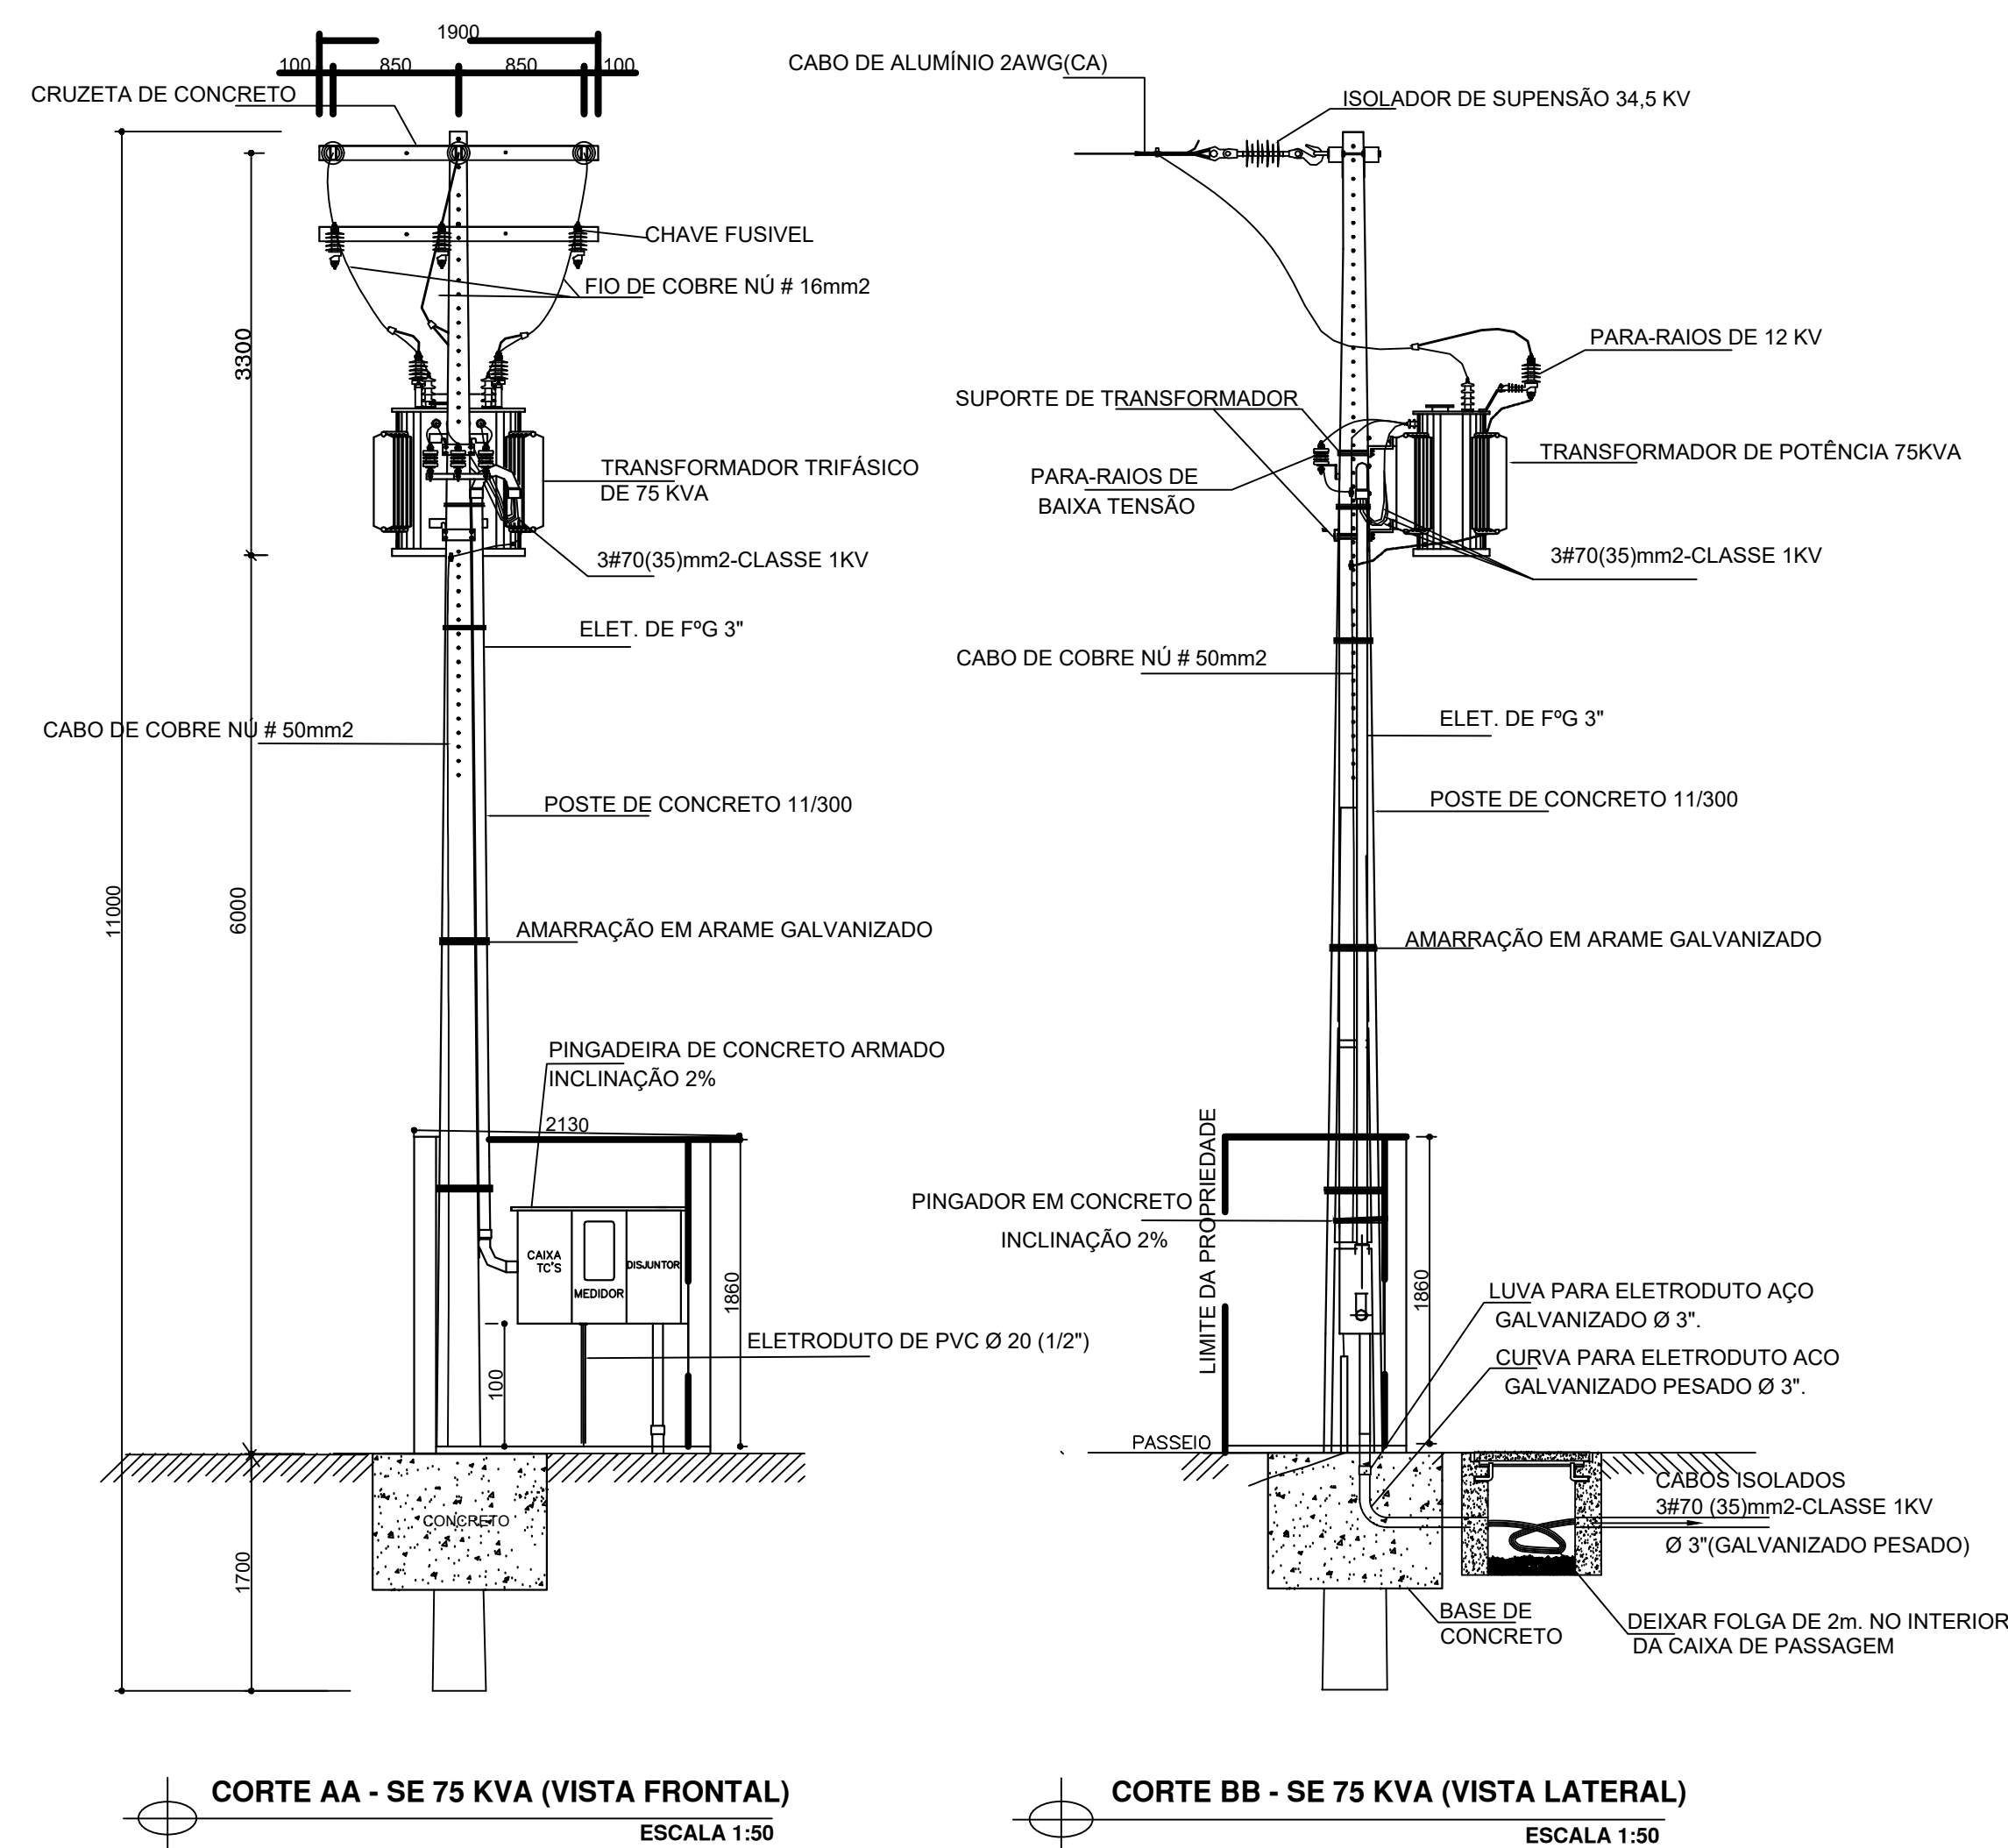
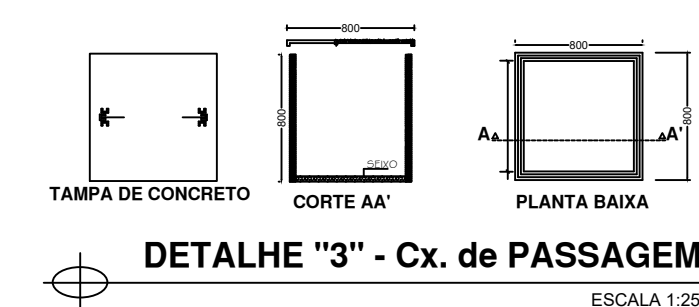
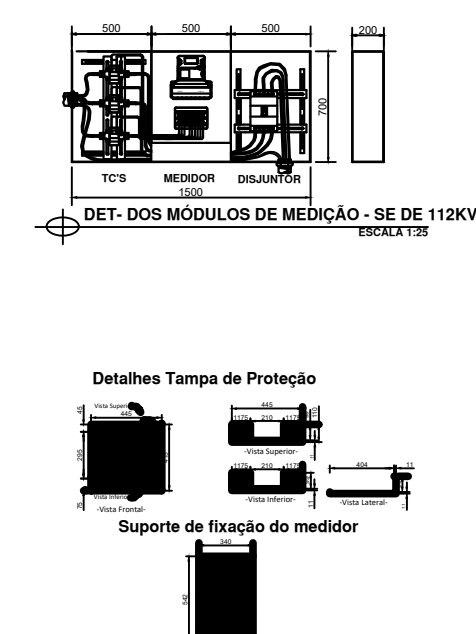
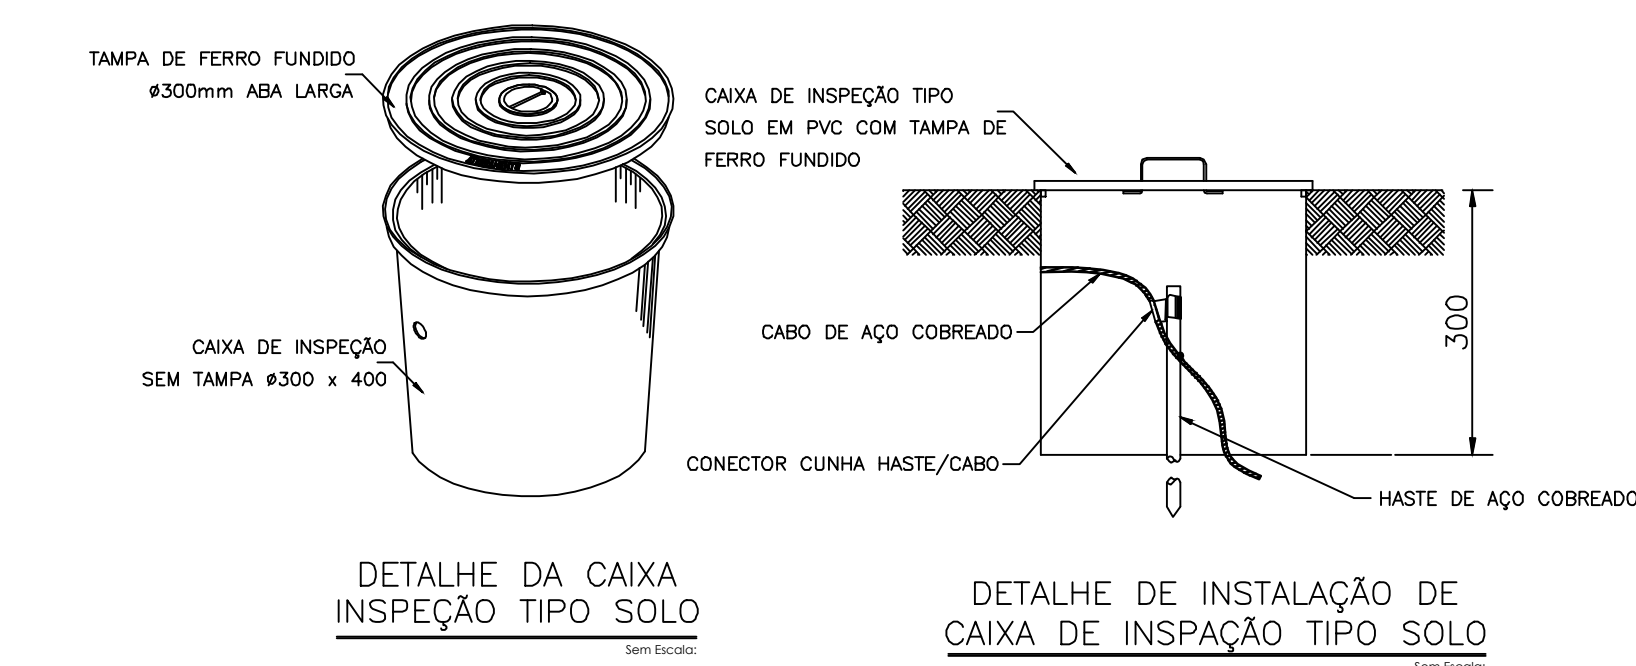


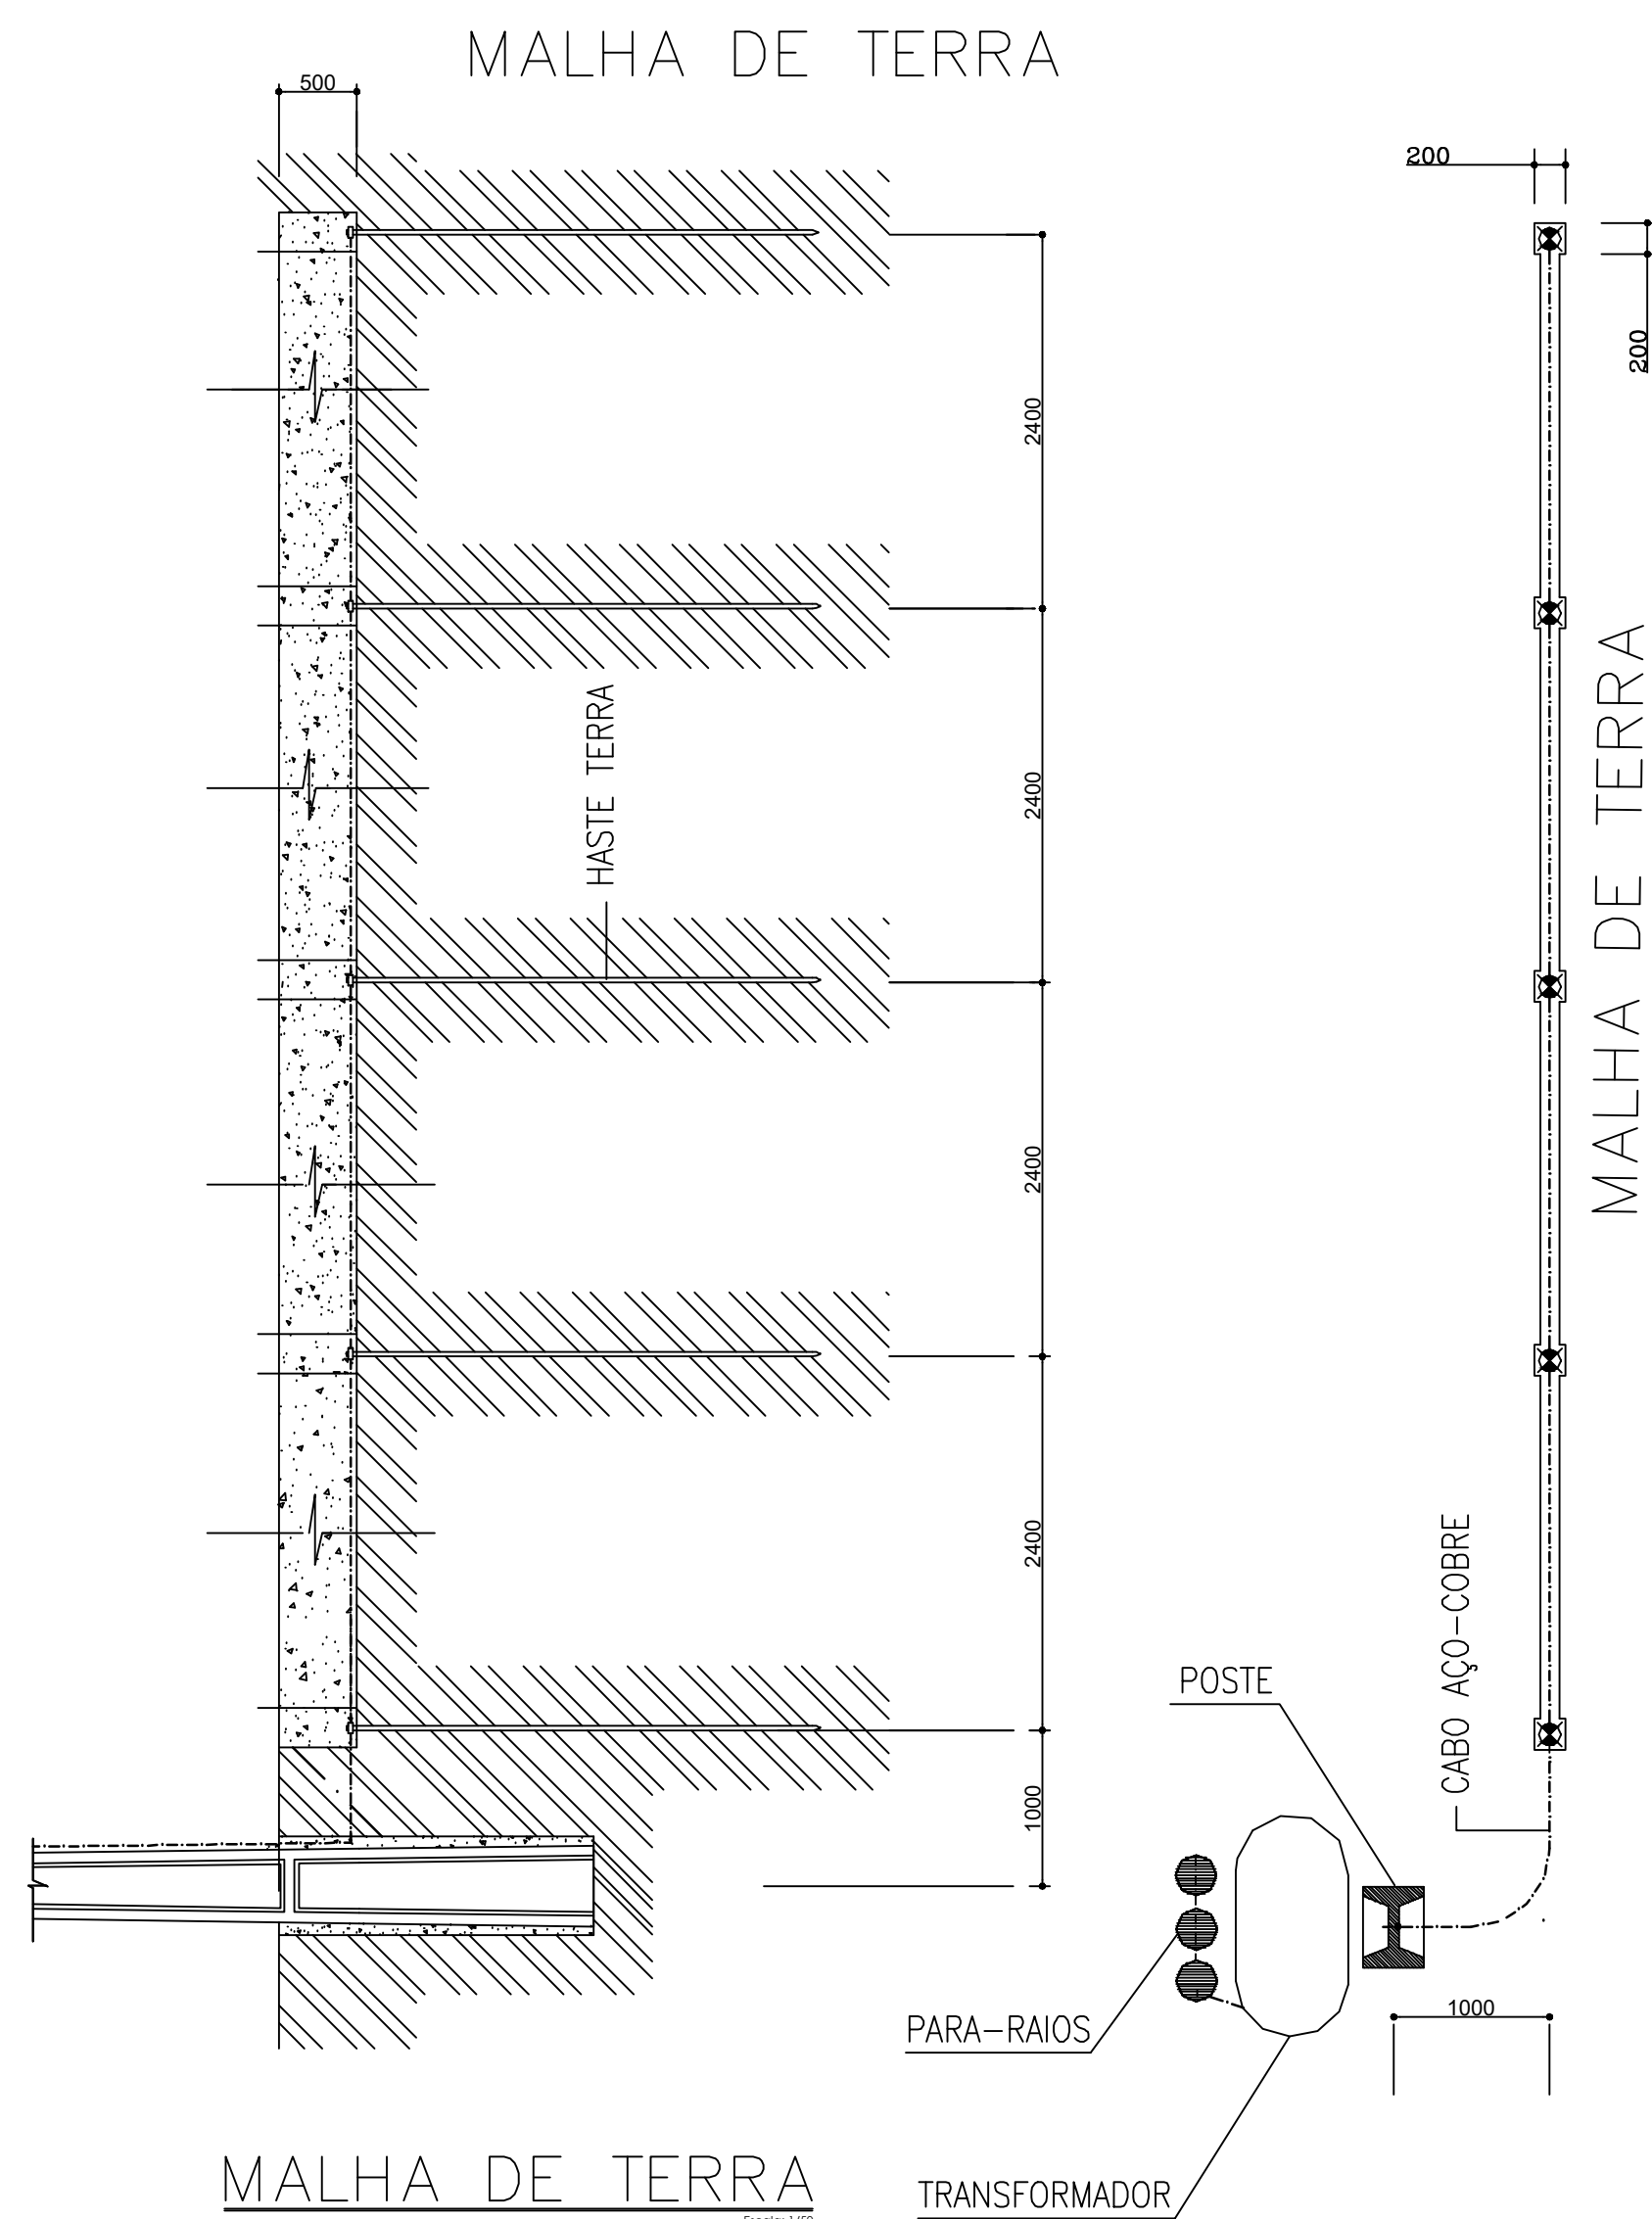

PREFEITURA MUNICIPAL DE VITÓRIA DO XINGU SECRETARIA MUNICIPAL DE OBRAS DEPARTAMENTO DE ENGENHARIA E ARQUITETURA 		
PROJETO	SUBESTAÇÃO 75 KVA DO ATERRO SANITÁRIO DE V. DO XINGU/PA	
PROPRIET.	PREFEITURA MUNICIPAL DE VITÓRIA DO XINGU	
ENDEREÇO DA OBRA	RAMAL KM 40, KM 04, VITÓRIA DO XINGU - PA.	
ASSUNTO	DETALHES, CORTES E DIAGRAMA UNIFILAR	
RESP. TÉCN.	COORDENAÇÃO DE ENGENHARIA	
ESCALA	INDICADA	ÁREA CONSTRUIDA:
DATA	MAI. 2021	ÁREA TERRENO: 99,84 ha

01
/ 01