




PLANTA BAIXA

AVENIDA PRINCIPAL - COM ACOSTAMENTO

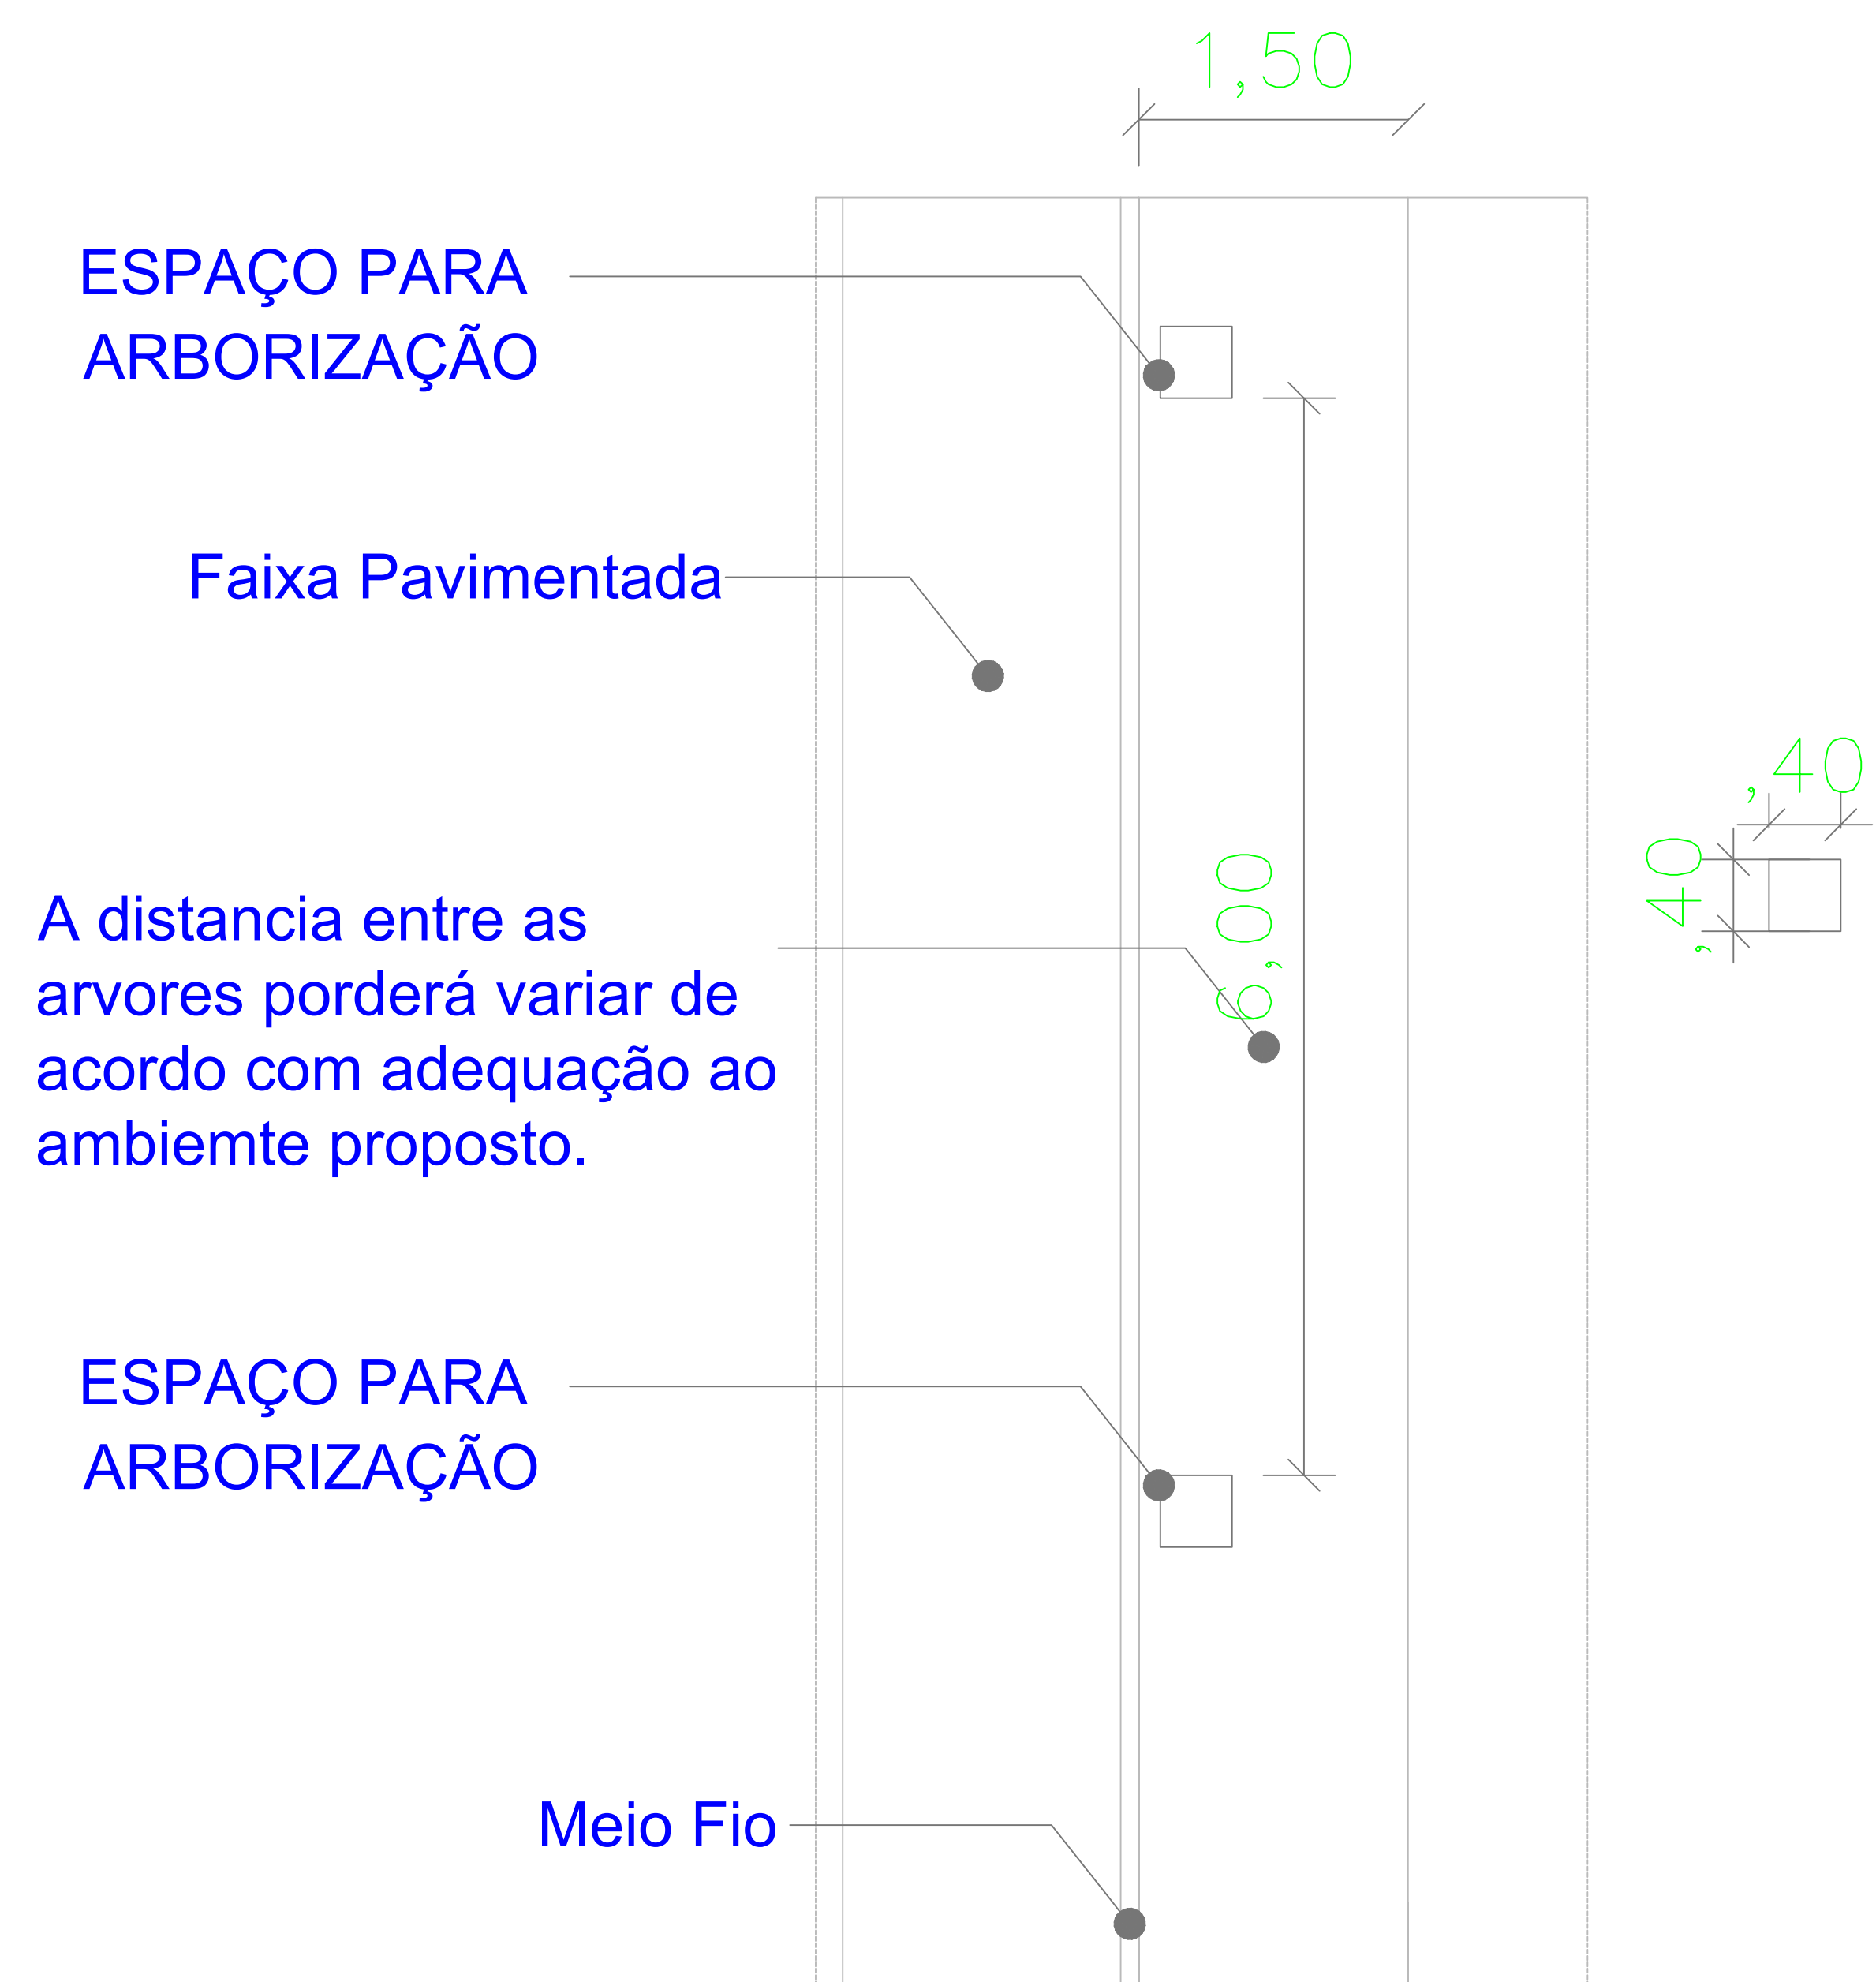

PLANTA BAIXA

RUAS E TRAVESSAS - ARBORIZAÇÃO



PREFEITURA MUNICIPAL DE
VITÓRIA DO XINGU
SECRETARIA MUNICIPAL DE OBRAS
DEPARTAMENTO DE ENGENHARIA E
ARQUITETURA



RESP. TÉCNICO

PROJETO

CALÇAMENTO

ASSUNTO

PLANTA BAIXA

PROPRIET.

PREFEITURA DE VITÓRIA DO XINGU

END. OBRA

VITÓRIA D XINGU / PA

Escala: INDICADA

Desenho em cm

JUNHO 2021

04 / 05