


BLOQUETE/PISO
INTERTRAVADO
DE CONCRETO
25 CM X 25 CM, E
= 10 CM

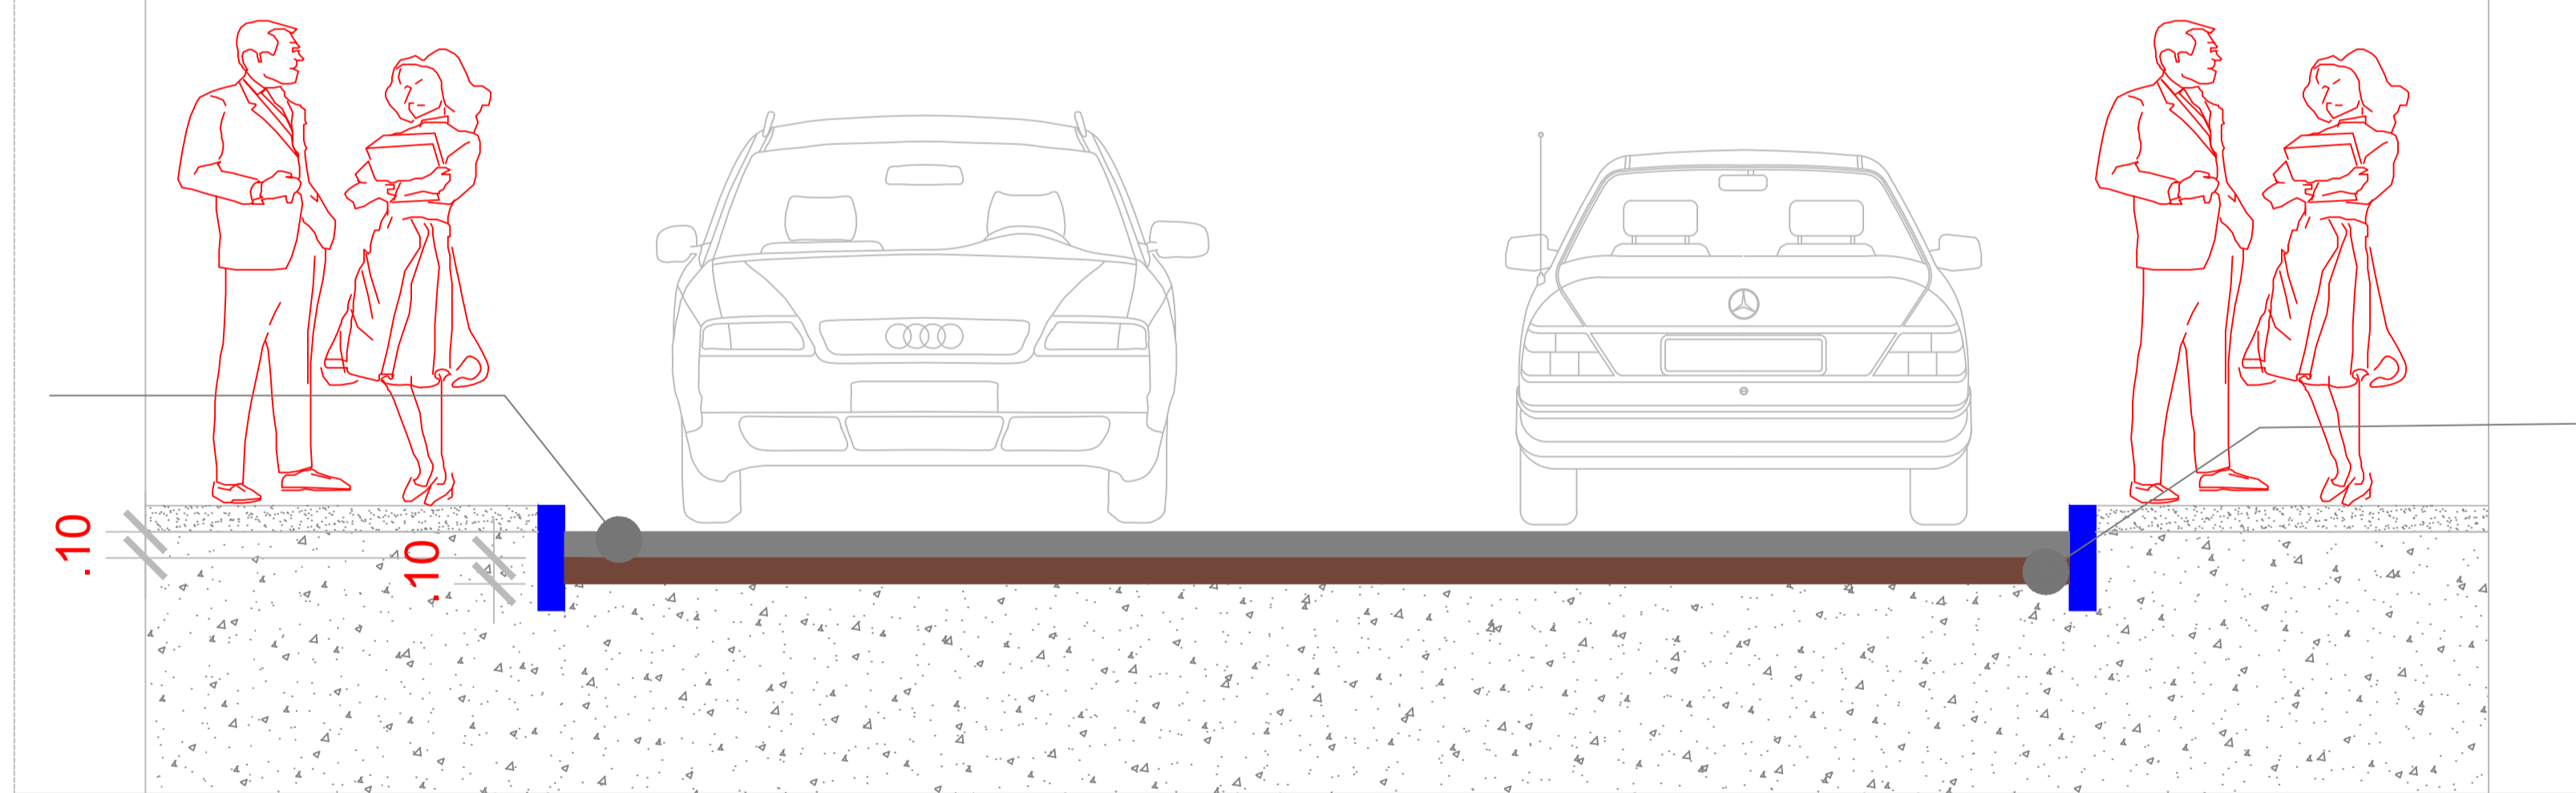

ATERRO COM
ESPESSURA
DE 10 CM

CORTE - 01



PREFEITURA MUNICIPAL DE
VITÓRIA DO XINGU
SECRETARIA MUNICIPAL DE OBRAS
DEPARTAMENTO DE ENGENHARIA E
ARQUITETURA



RESP. TÉCNICO

PROJETO

PAVIMENTAÇÃO EM BLOQUETE SEXATAVADO

ASSUNTO

DETALAMENTO DAS CAMADAS DE PAVIMENTAÇÃO

PROPRIET.

PREFEITURA DE VITÓRIA DO XINGU

END. OBRA

VITÓRIA D XINGU / PA

Escala: 1/20

Detalhe sem escala
Desenho em cm

JUNHO 2021

03 / 05