



PLANTA DA BASE
ESCALA 1:50

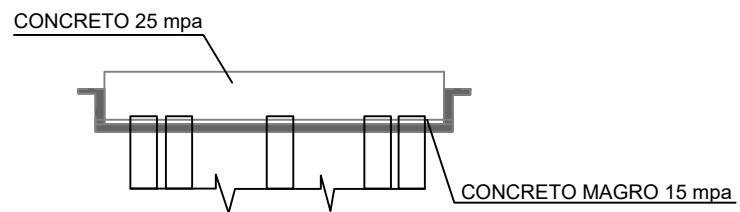

CORTE A-A
ESCALA 1:50

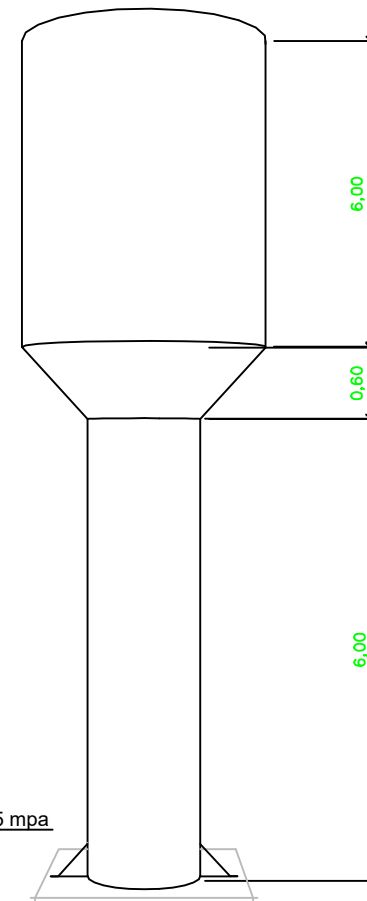

CAIXA D'ÁGUA
ESCALA 1:50



PREFEITURA MUNICIPAL DE
VITÓRIA DO XINGU
SECRETARIA MUNICIPAL DE OBRAS
DEPARTAMENTO DE ENGENHARIA E
ARQUITETURA



RESP. TÉCNICO

PROJETO

GUARITA E MURO DO RESERVATÓRIO DO KM 13

Escala: 1/75

ABRIL/2021

ASSUNTO

DETALHE DA BASE E ESTACA

PROPRIET.

PREFEITURA DE VITÓRIA DO XINGU

END. OBRA

KM 13, VITÓRIA D XINGU / PA

06
07