


1. MICRO-REVESTIMENTO
2. PINTURA DE LIGAÇÃO
3. TRATAMENTO SUPERFICIAL TRIPLO - TST
4. IMPRIMAÇÃO
5. BASE

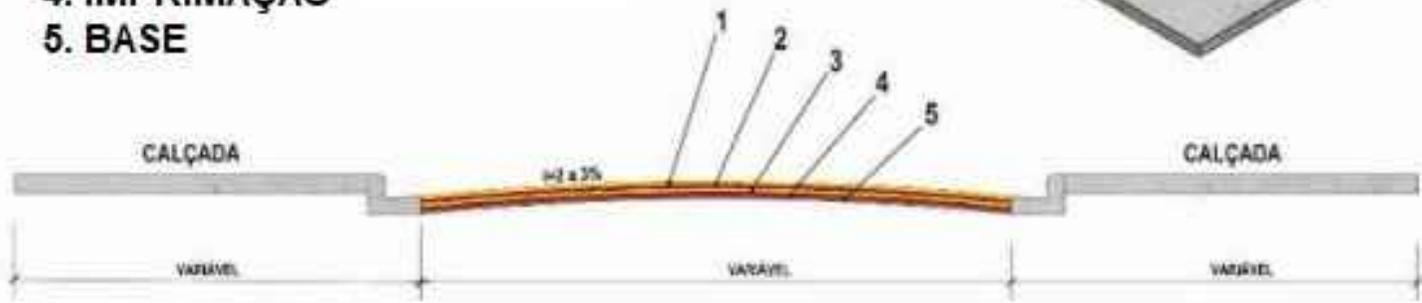

SEÇÃO 01 - LONGITUDINAL
-SEM ESCALA

PROPRIETÁRIO: PREFEITURA MUNICIPAL DE VITÓRIA DO XINGU
CNPJ: 04.687.535/0001-03

AUTORIA DO PROJETO:

CONTEÚDO: PROJETO ARQUITETÔNICO E LOCAÇÃO

Av. Manoel Félix de Farias, s/nº - Centro
CEP: 68.383-000 Vitória do Xingu-PA

PROJETO DE PAVIMENTAÇÃO

ESCALA	INDICADAS	DATA	SETEMBRO/2021	OBSERVAÇÃO
ÁREA TERRENO	ÁREA CONSTRUIDA	TAXA DE OCUPAÇÃO		



UNICA