



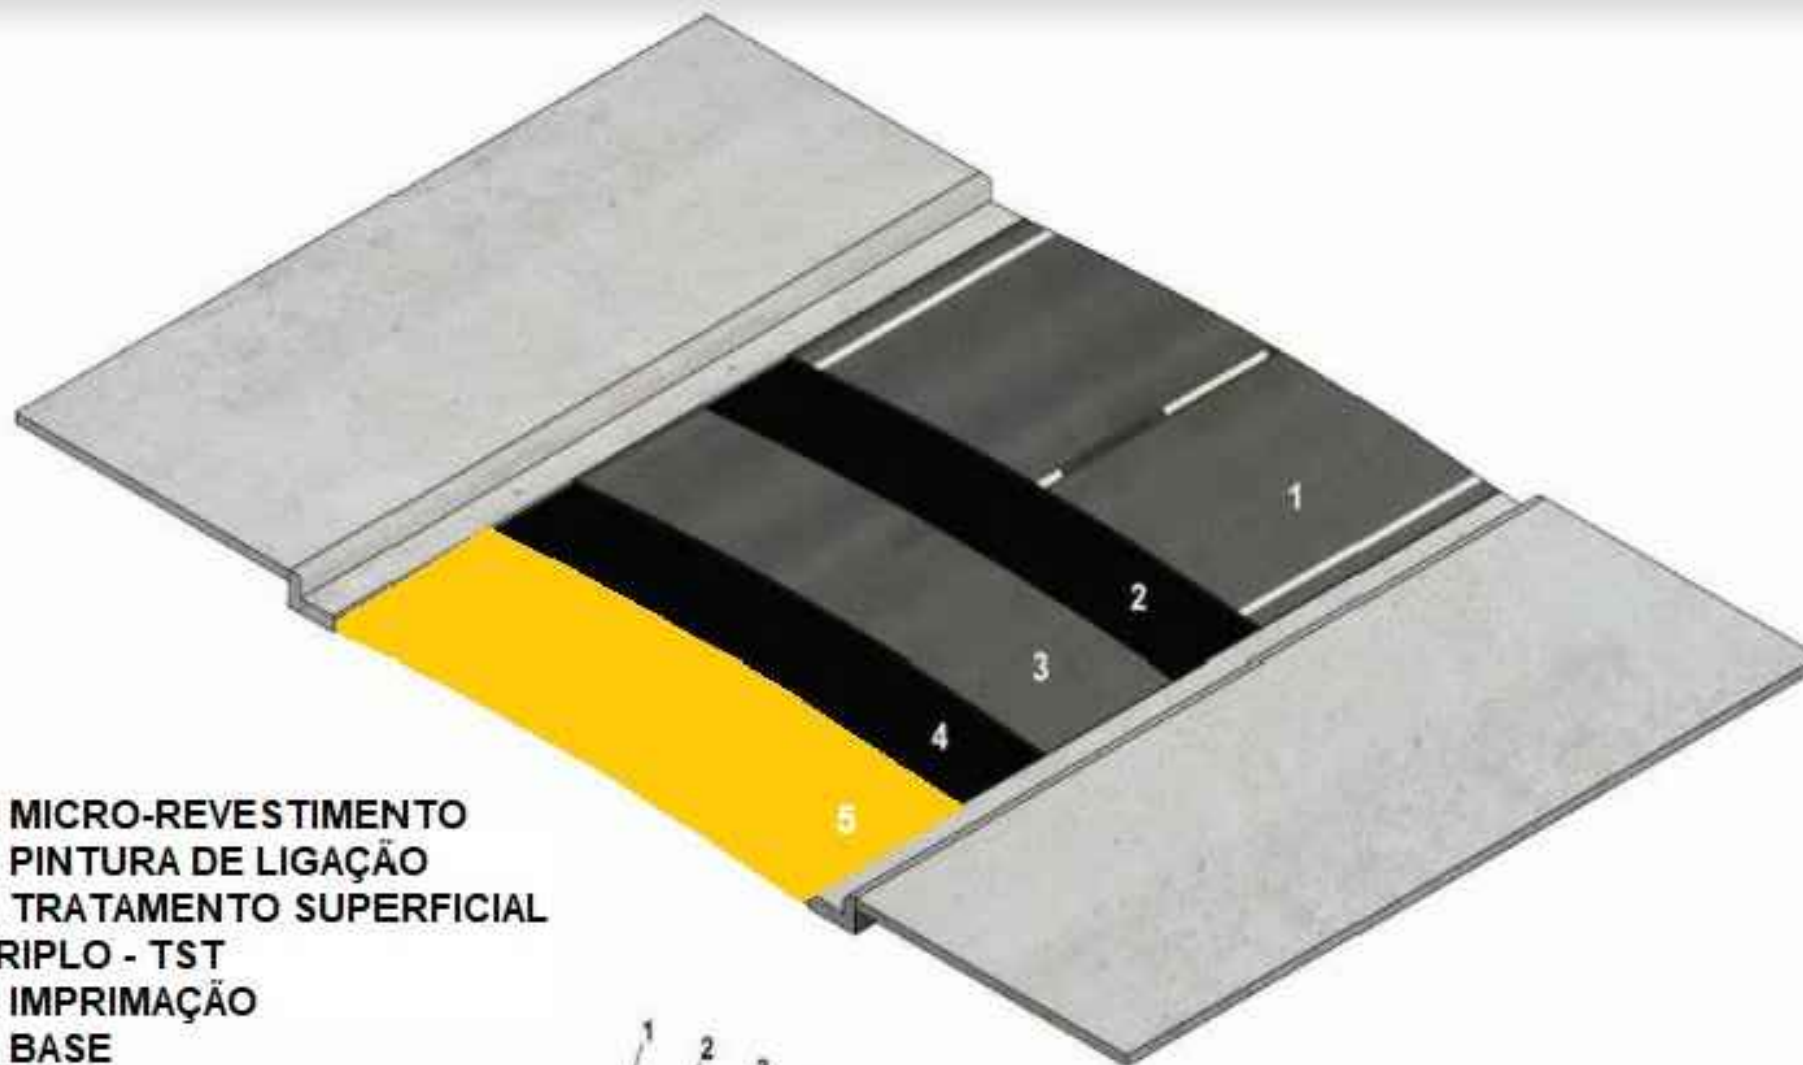

1. MICRO-REVESTIMENTO
2. PINTURA DE LIGAÇÃO
3. TRATAMENTO SUPERFICIAL TRIPLO - TST
4. IMPRIMAÇÃO
5. BASE

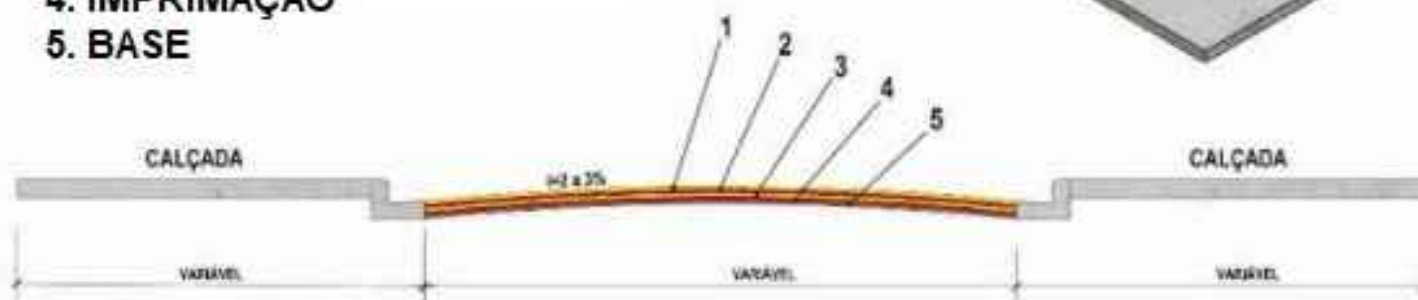

SEÇÃO 01 - LONGITUDINAL
- SEM ESCALA

PROPRIETÁRIO: PREFEITURA MUNICIPAL DE VITÓRIA DO XINGU
CNPJ: 34.887.835/0001-03

AUTORIA DO PROJETO

CONTEÚDO

PROJETO ARQUITETÔNICO E LOCAÇÃO

Av. Manoel Félix de Farias, s/nº - Centro
CEP: 68.383-000 Vitória do Xingu-PA

PROJETO DE PAVIMENTAÇÃO

ESCALA

INDICADAS

DATA

SETEMBRO/2021

OBSERVAÇÃO

ÁREA TERRENO

ÁREA CONSTRUIDA

TAXA DE OCUPAÇÃO



UNICA