



PREFEITURA MUNICIPAL DE VITÓRIA DO XINGU
 SECRETARIA MUNICIPAL DE EDUCAÇÃO
 DEPARTAMENTO DE ENGENHARIA E ARQUITETURA

PROJETO	REFORMA E AMPLIAÇÃO EMEIEF SÃO SEBASTIÃO	S/Escala	OUT/2021
ASSUNTO	PLANTA BAIXA EXISTENTE		01 / 06
PROPRIET.	PREFEITURA MUNICIPAL DE VITÓRIA DO XINGU / PA		
END. OBRA	RIO XINGU - IGARAPÉ GUARÁ		

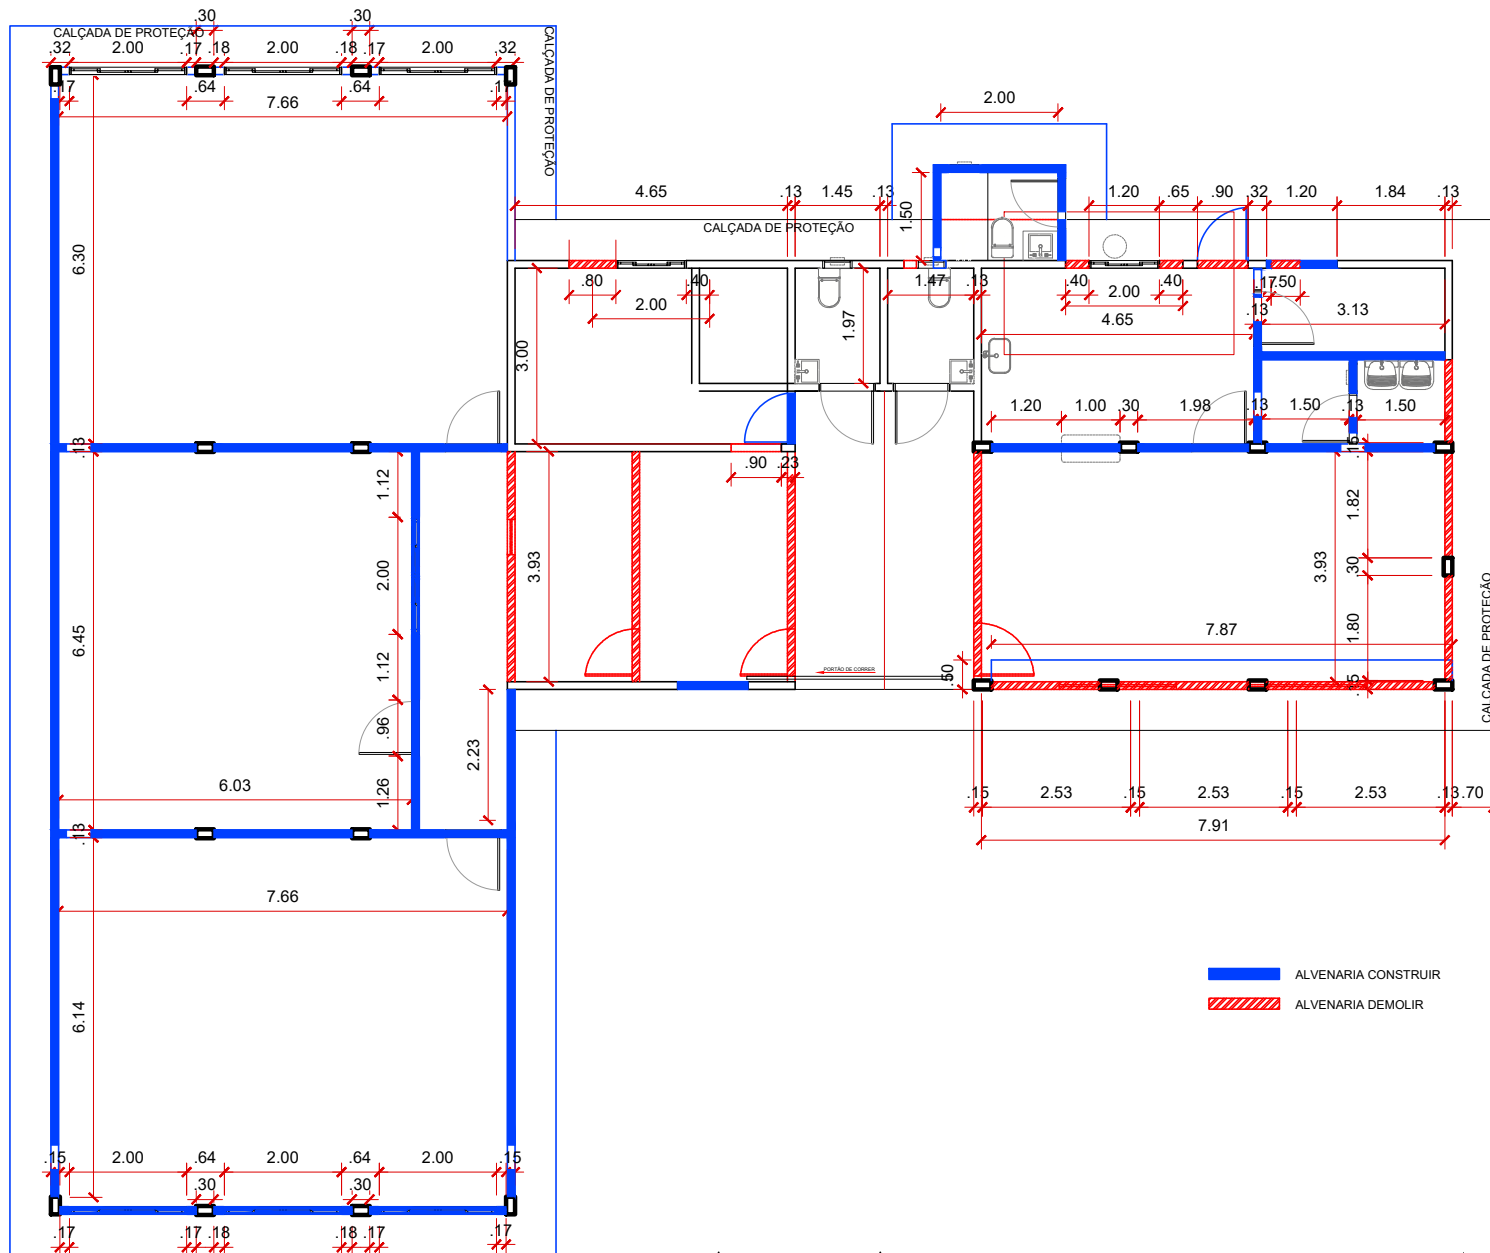


PREFEITURA MUNICIPAL DE VITÓRIA DO XINGÚ
SECRETARIA MUNICIPAL DE EDUCAÇÃO
DEPARTAMENTO DE ENGENHARIA E ARQUITETURA

PROJETO	REFORMA E AMPLIAÇÃO EMEIEF SÃO SEBASTIÃO	S/Escala	OUT/2021
ASSUNTO	PLANTA CONSTRUÇÃO/DEMOLIÇÃO		02 / 06
PROPRIET.	PREFEITURA MUNICIPAL DE VITÓRIA DO XINGU / PA		
END. OBRA	RIO XINGU - IGARAPÉ GUARÁ		

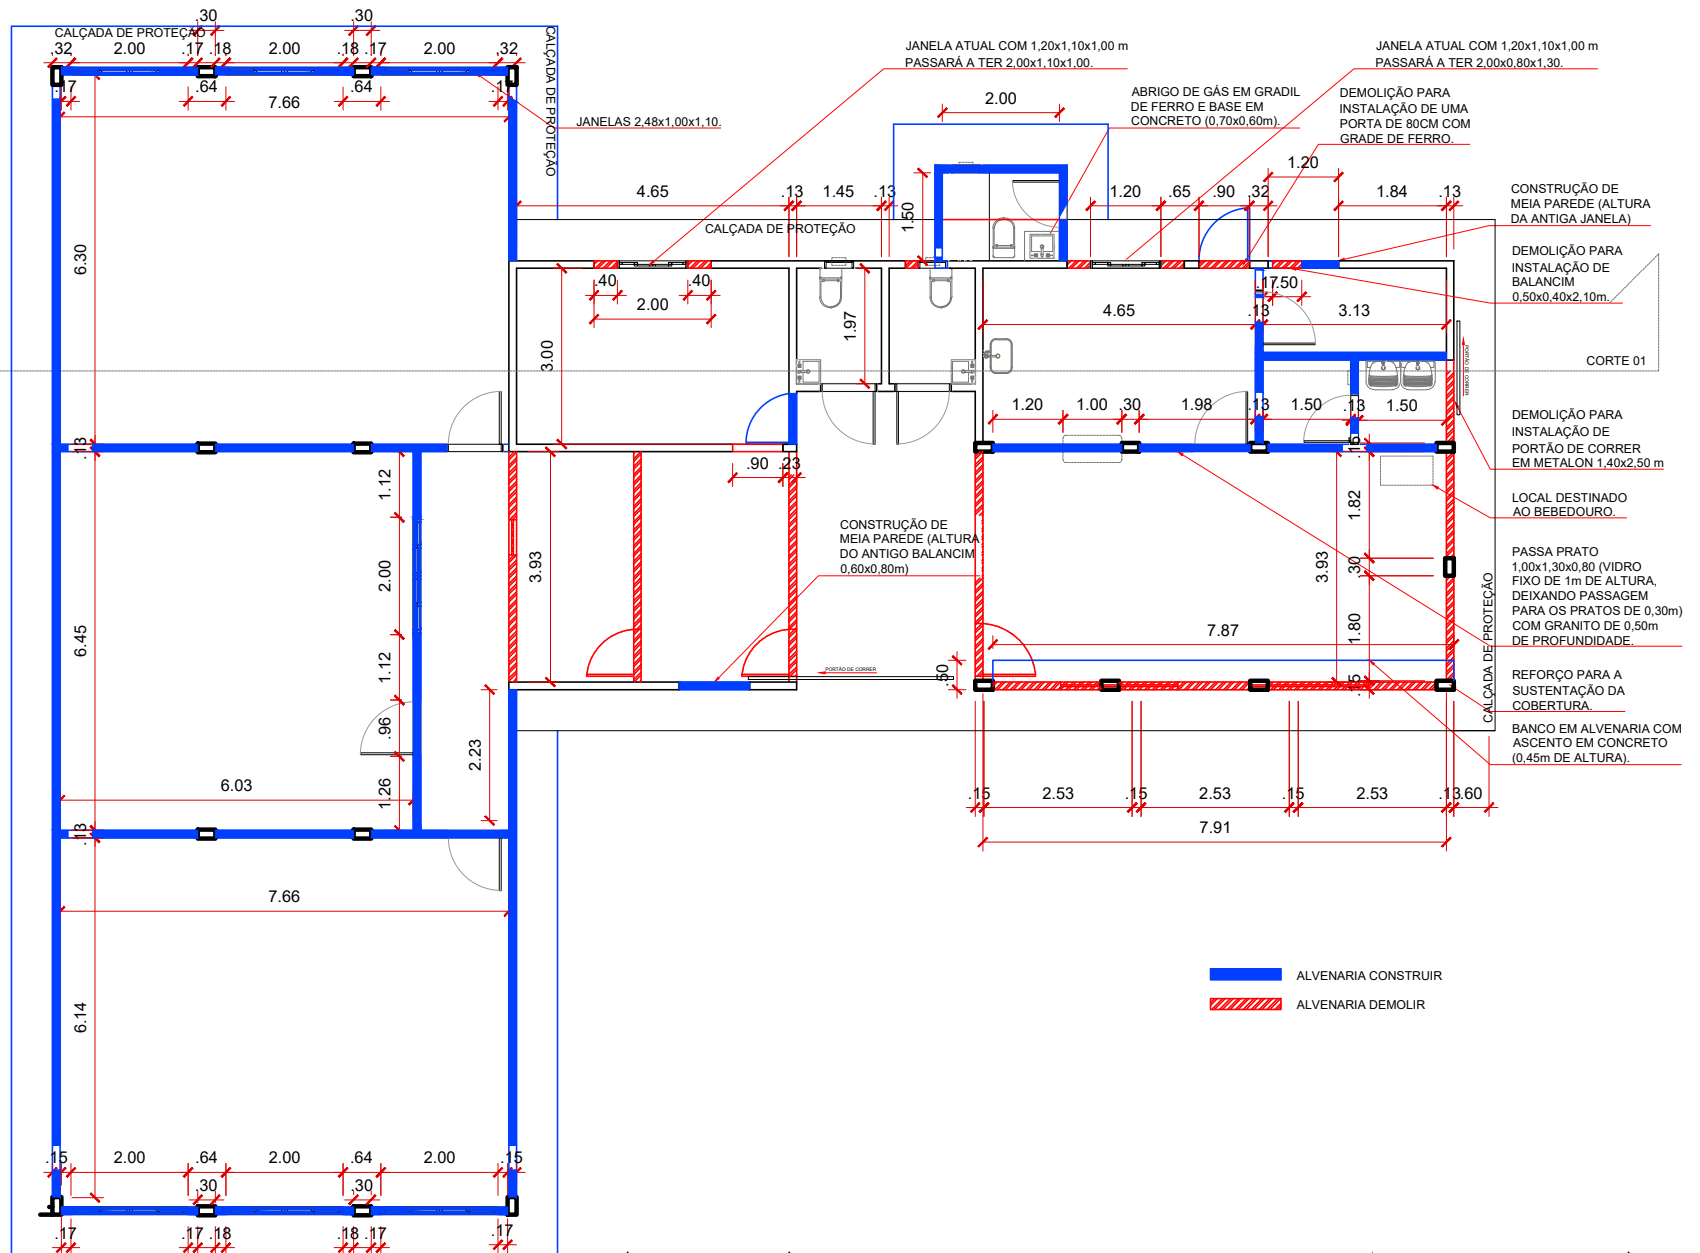

PREFEITURA MUNICIPAL DE VITÓRIA DO XINGU
SECRETARIA MUNICIPAL DE EDUCAÇÃO
DEPARTAMENTO DE ENGENHARIA E ARQUITETURA


PROJETO	REFORMA E AMPLIAÇÃO EMEIEF SÃO SEBASTIÃO	S/Escala	OUT/2021
ASSUNTO	PLANTA CONSTRUÇÃO/DEMOLIÇÃO		03 / 06
PROPRIET.	PREFEITURA MUNICIPAL DE VITÓRIA DO XINGU / PA		
END. OBRA	RIO XINGU - IGARAPÉ GUARÁ		

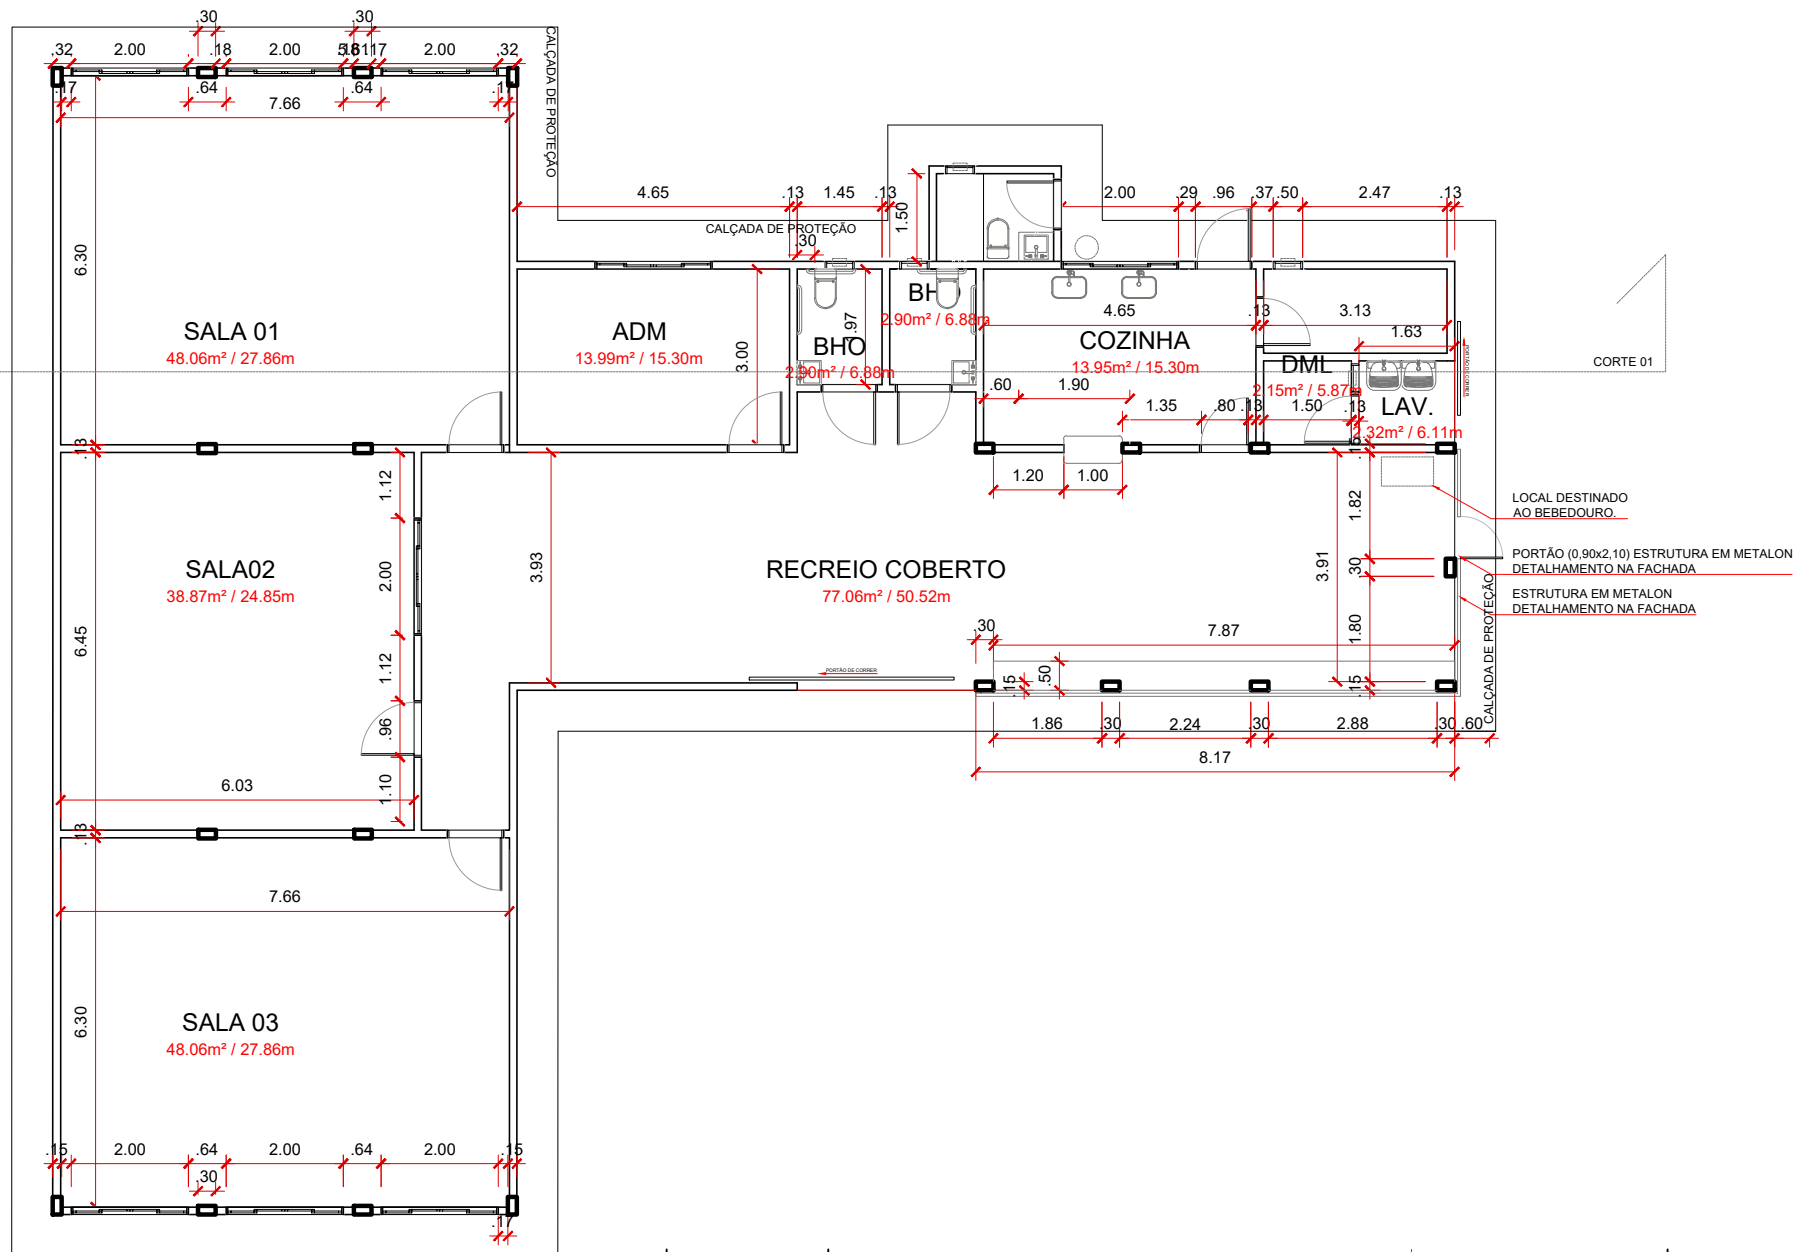

PREFEITURA MUNICIPAL DE VITÓRIA DO XINGU
SECRETARIA MUNICIPAL DE EDUCAÇÃO
DEPARTAMENTO DE ENGENHARIA E ARQUITETURA


PROJETO	REFORMA E AMPLIAÇÃO EMEIEF SÃO SEBASTIÃO	S/Escala	OUT/2021
ASSUNTO	PLANTA BAIXA		04 06
PROPRIET.	PREFEITURA MUNICIPAL DE VITÓRIA DO XINGU / PA		
END. OBRA	RIO XINGU - IGARAPÉ GUARÁ		

19.94

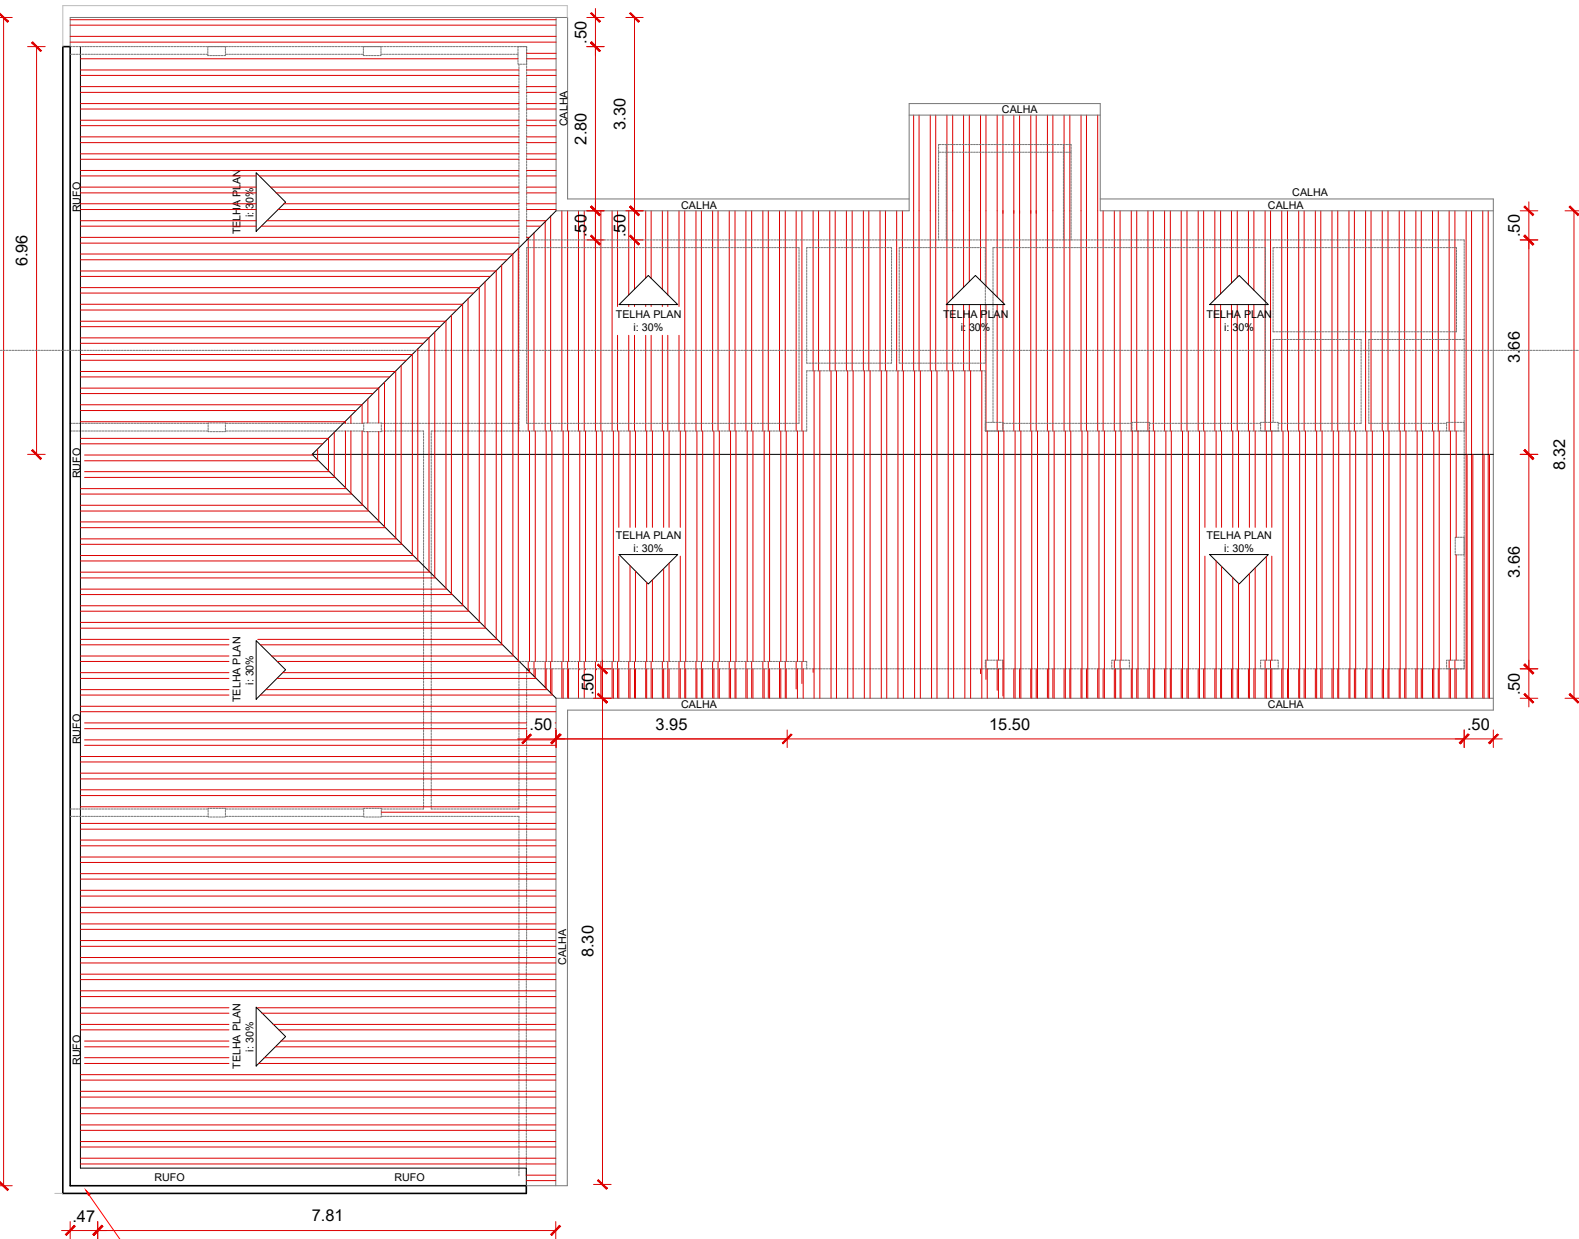

PREFEITURA MUNICIPAL DE VITÓRIA DO XINGU
SECRETARIA MUNICIPAL DE EDUCAÇÃO
DEPARTAMENTO DE ENGENHARIA E ARQUITETURA

PROJETO	REFORMA E AMPLIAÇÃO EMEIEF SÃO SEBASTIÃO	S/Escala	OUT/2021
ASSUNTO	PLANTA DE COBERTURA		05 / 06
PROPRIET.	PREFEITURA MUNICIPAL DE VITÓRIA DO XINGU / PA		
END. OBRA	RIO XINGU - IGARAPÉ GUARÁ		

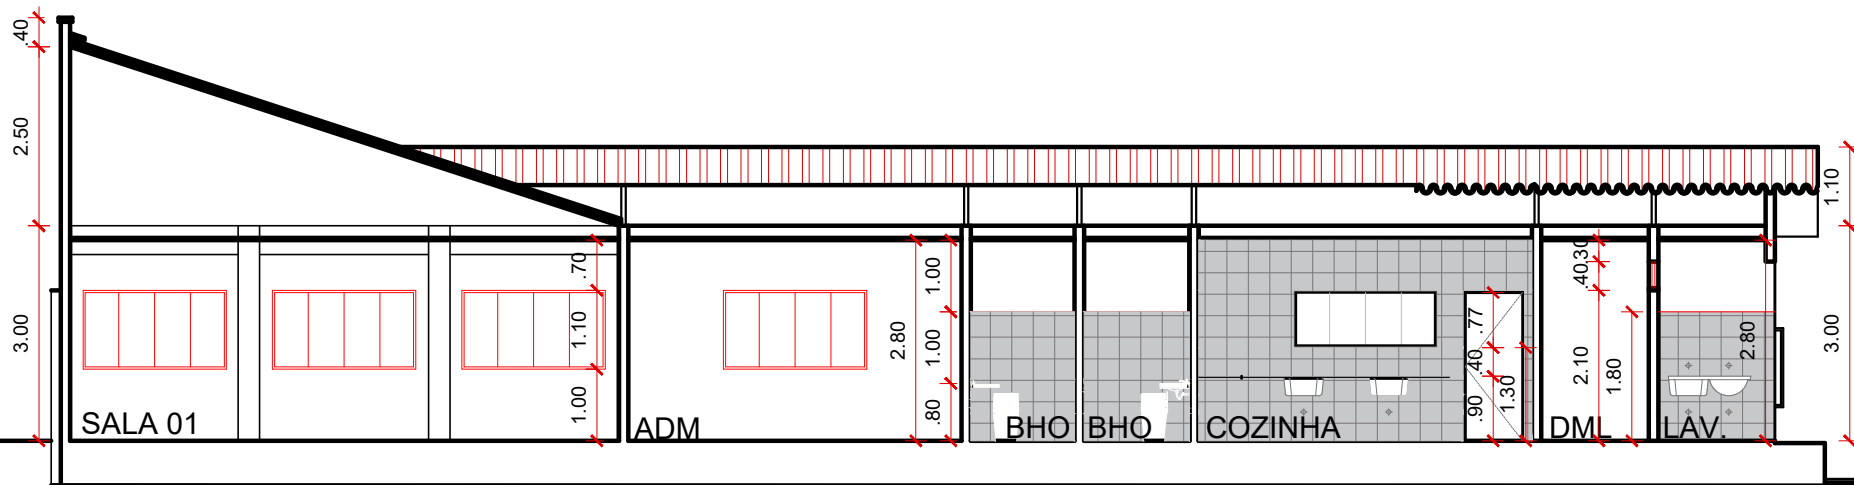

PREFEITURA MUNICIPAL DE VITÓRIA DO XINGÚ
 SECRETARIA MUNICIPAL DE EDUCAÇÃO
 DEPARTAMENTO DE ENGENHARIA E ARQUITETURA

PROJETO	REFORMA E AMPLIAÇÃO EMEIEF SÃO SEBASTIÃO	S/Escala	OUT/2021
ASSUNTO	CORTE 01		06 / 06
PROPRIET.	PREFEITURA MUNICIPAL DE VITÓRIA DO XINGU / PA		
END. OBRA	RIO XINGU - IGARAPÉ GUARÁ		