




**SIMBOLOGIA**


-  PV - POÇO DE VISITA
-  BL - BOCA DE LOBO
-  DISSIPADOR

 COTA DO TERRENO      PROFUNDIDADE  
 COTA DA SOLEIRA

TRECHO      COMPRIMENTO      - REDE DA TUBULAÇÃO  
 DIÂMETRO      DECLIVIDADE

**ARTICULAÇÃO:**

01	02	03	04
05	06	07	08
09	10	11	12
13	14	15	16

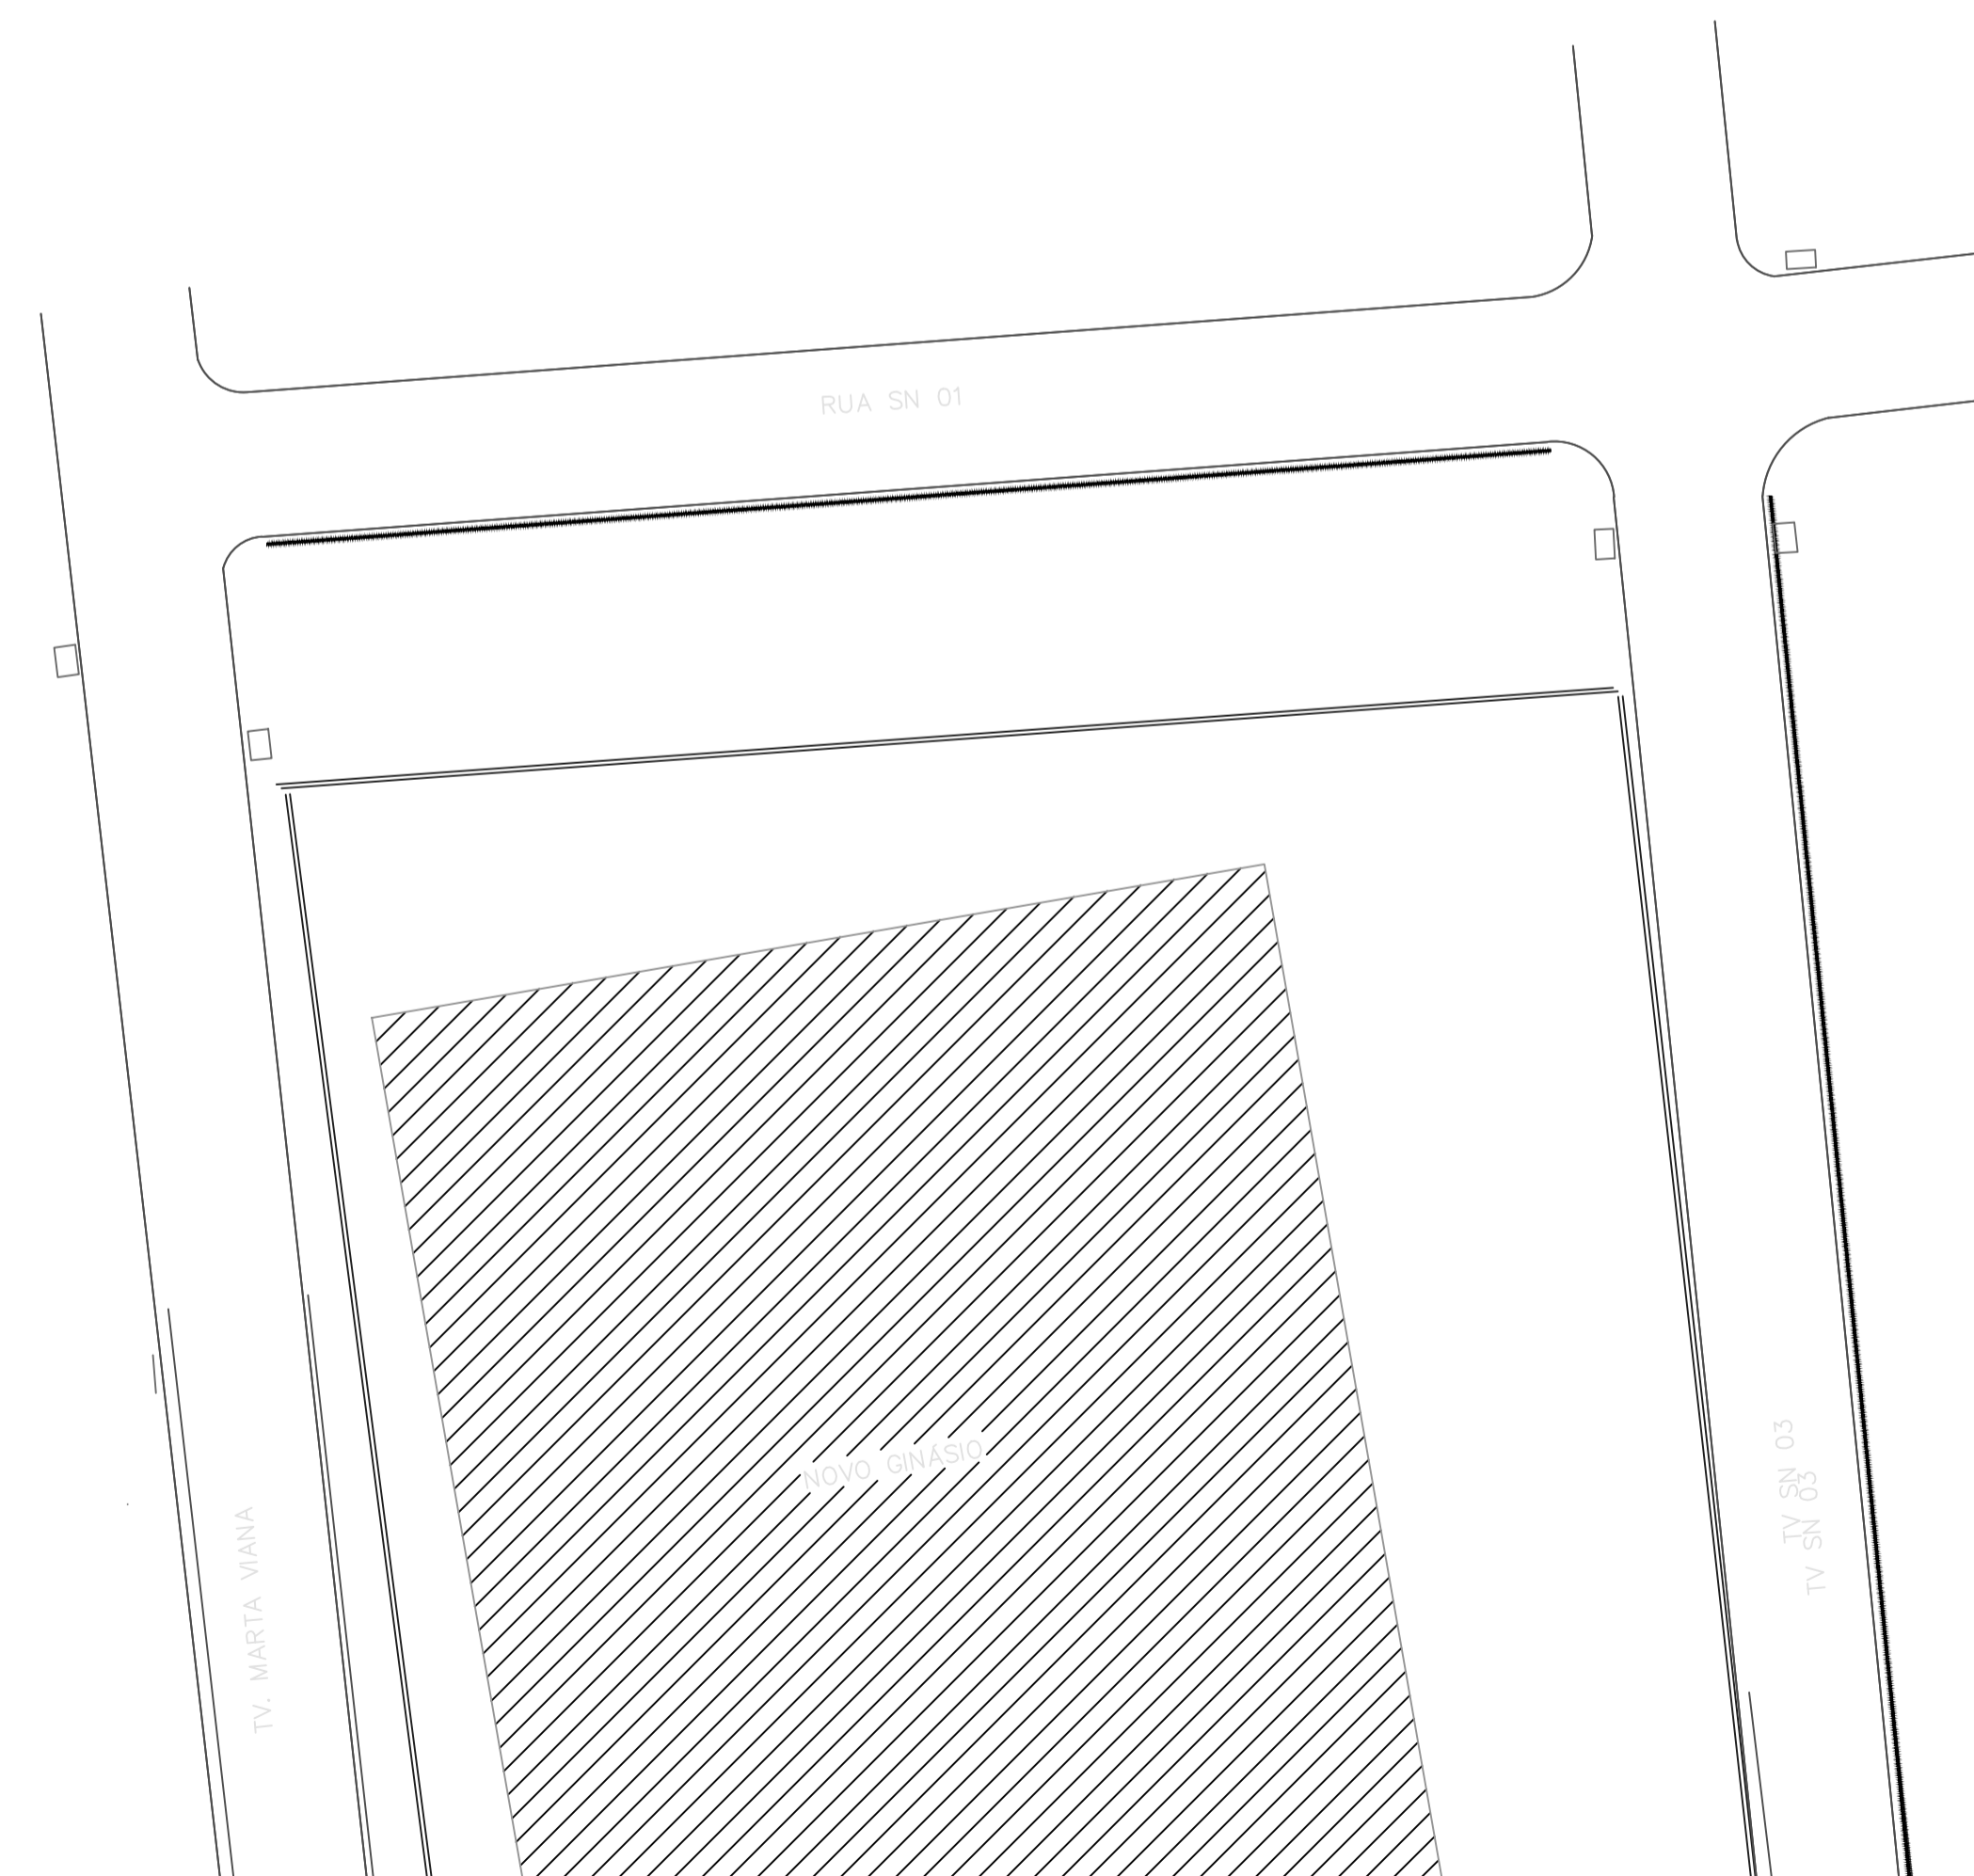

**PREFEITURA MUNICIPAL DE VITÓRIA DO XINGU**  
 SECRETARIA MUNICIPAL DE OBRAS  
 DEPARTAMENTO DE ENGENHARIA E ARQUITETURA



PROJETO	DRENAGEM PLUVIAL BAIRRO LATICÍNIO	
PROPRIET.	PREFEITURA MUNICIPAL DE VITÓRIA DO XINGU	
ENDEREÇO DA OBRA	SEDE DO MUNICÍPIO DE VITÓRIA DO XINGU.	
ASSUNTO	PLANTA DE REDE DE DRENAGEM PLUVIAL	
RESP. TÍC.		
ESCALA	1/300	
DATA	AGO. 2021	

01 / 16