





03 CORTE AA'
ESCALA 1:50

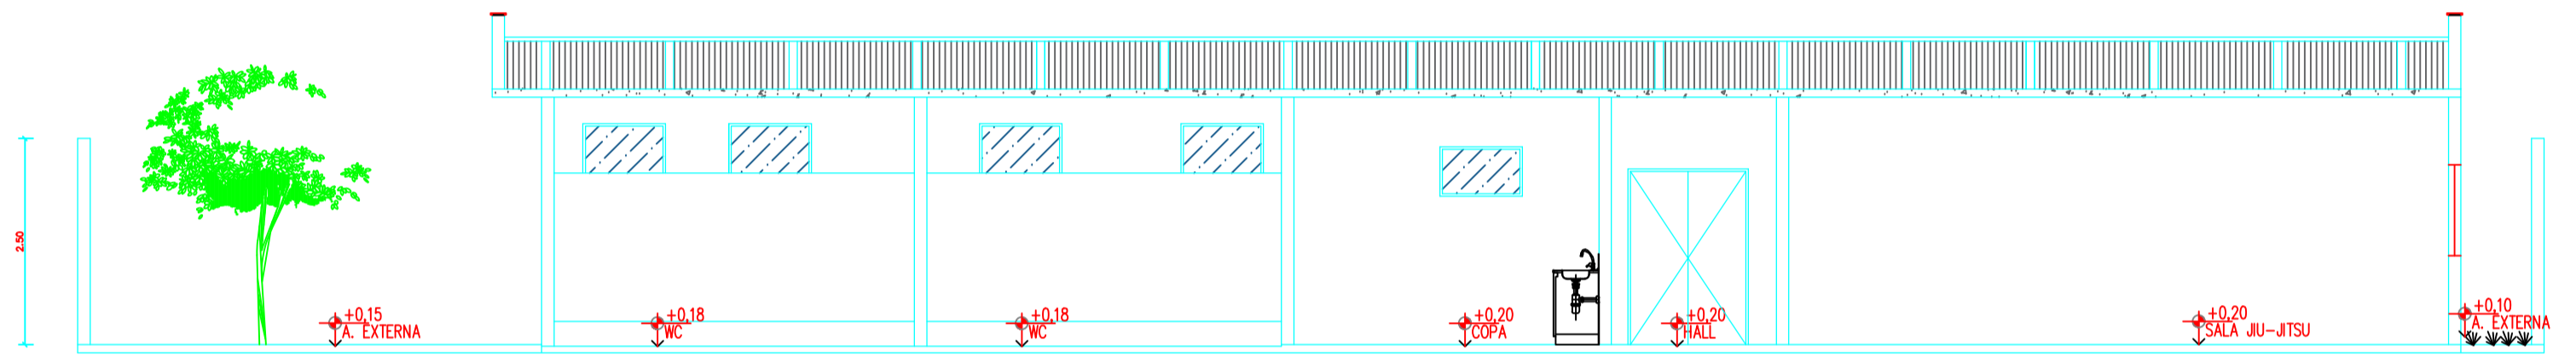

04 CORTE BB'
ESCALA 1:50

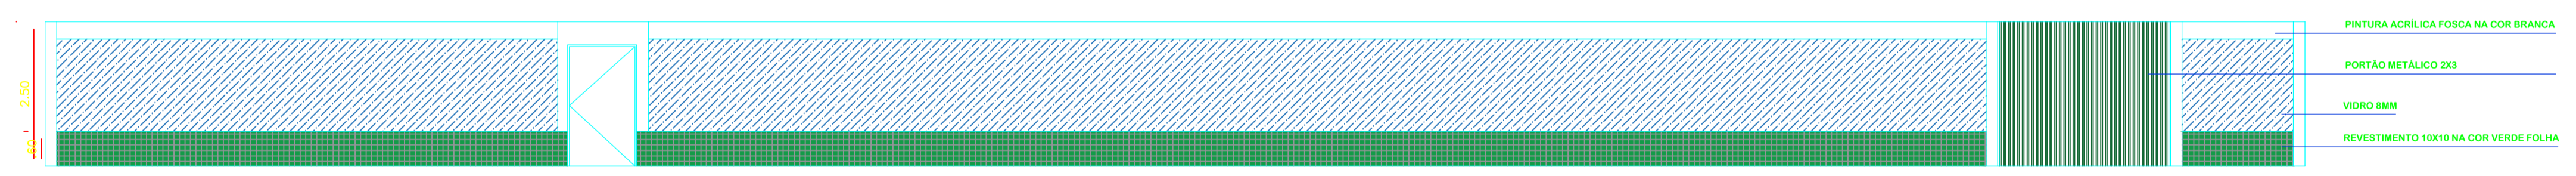

01 FACHADA MURO
ESCALA 1:100

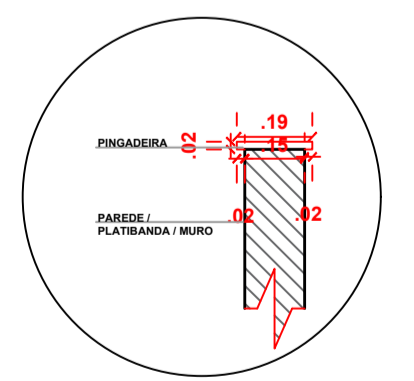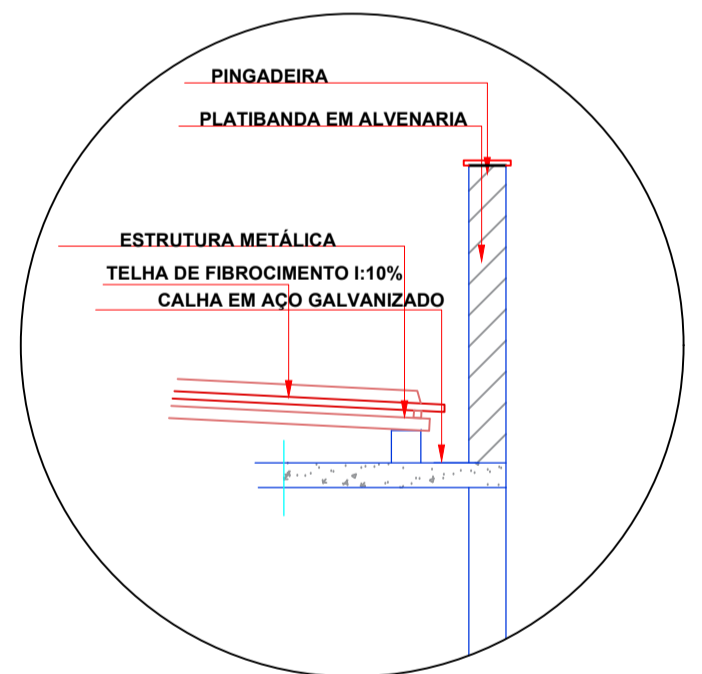

01 FACHADA
ESCALA 1:100

OBS: TODAS AS MEDIDAS E NÍVEIS DEVERÃO SER CONFERIDAS NO LOCAL

| | | | |
|---|---|---------------|-----------|
| PREFEITURA MUNICIPAL DE VITÓRIA DO XINGU SECRETARIA MUNICIPAL DE OBRAS DEPARTAMENTO DE ENGENHARIA E ARQUITETURA | | | |
| CONTEUDO: Projeto de Arquitetura | | | |
| COORDENAÇÃO: | CLIENTE: | ESCALA: | PRANCHA: |
| RESP. TEC.: | Prefeitura de Vitória do Xingu | 1/75 | 03 |
| DESENHO: | LOCALIZAÇÃO: | DATA: | 03 |
| DESENHO: | Centro Esportivo Municipal | SETEMBRO/2021 | |
| | ASSUNTO: | REVISÃO: | |
| | CORTE AA, CORTE BB, FACHADA FRONTAL E MURO | | |