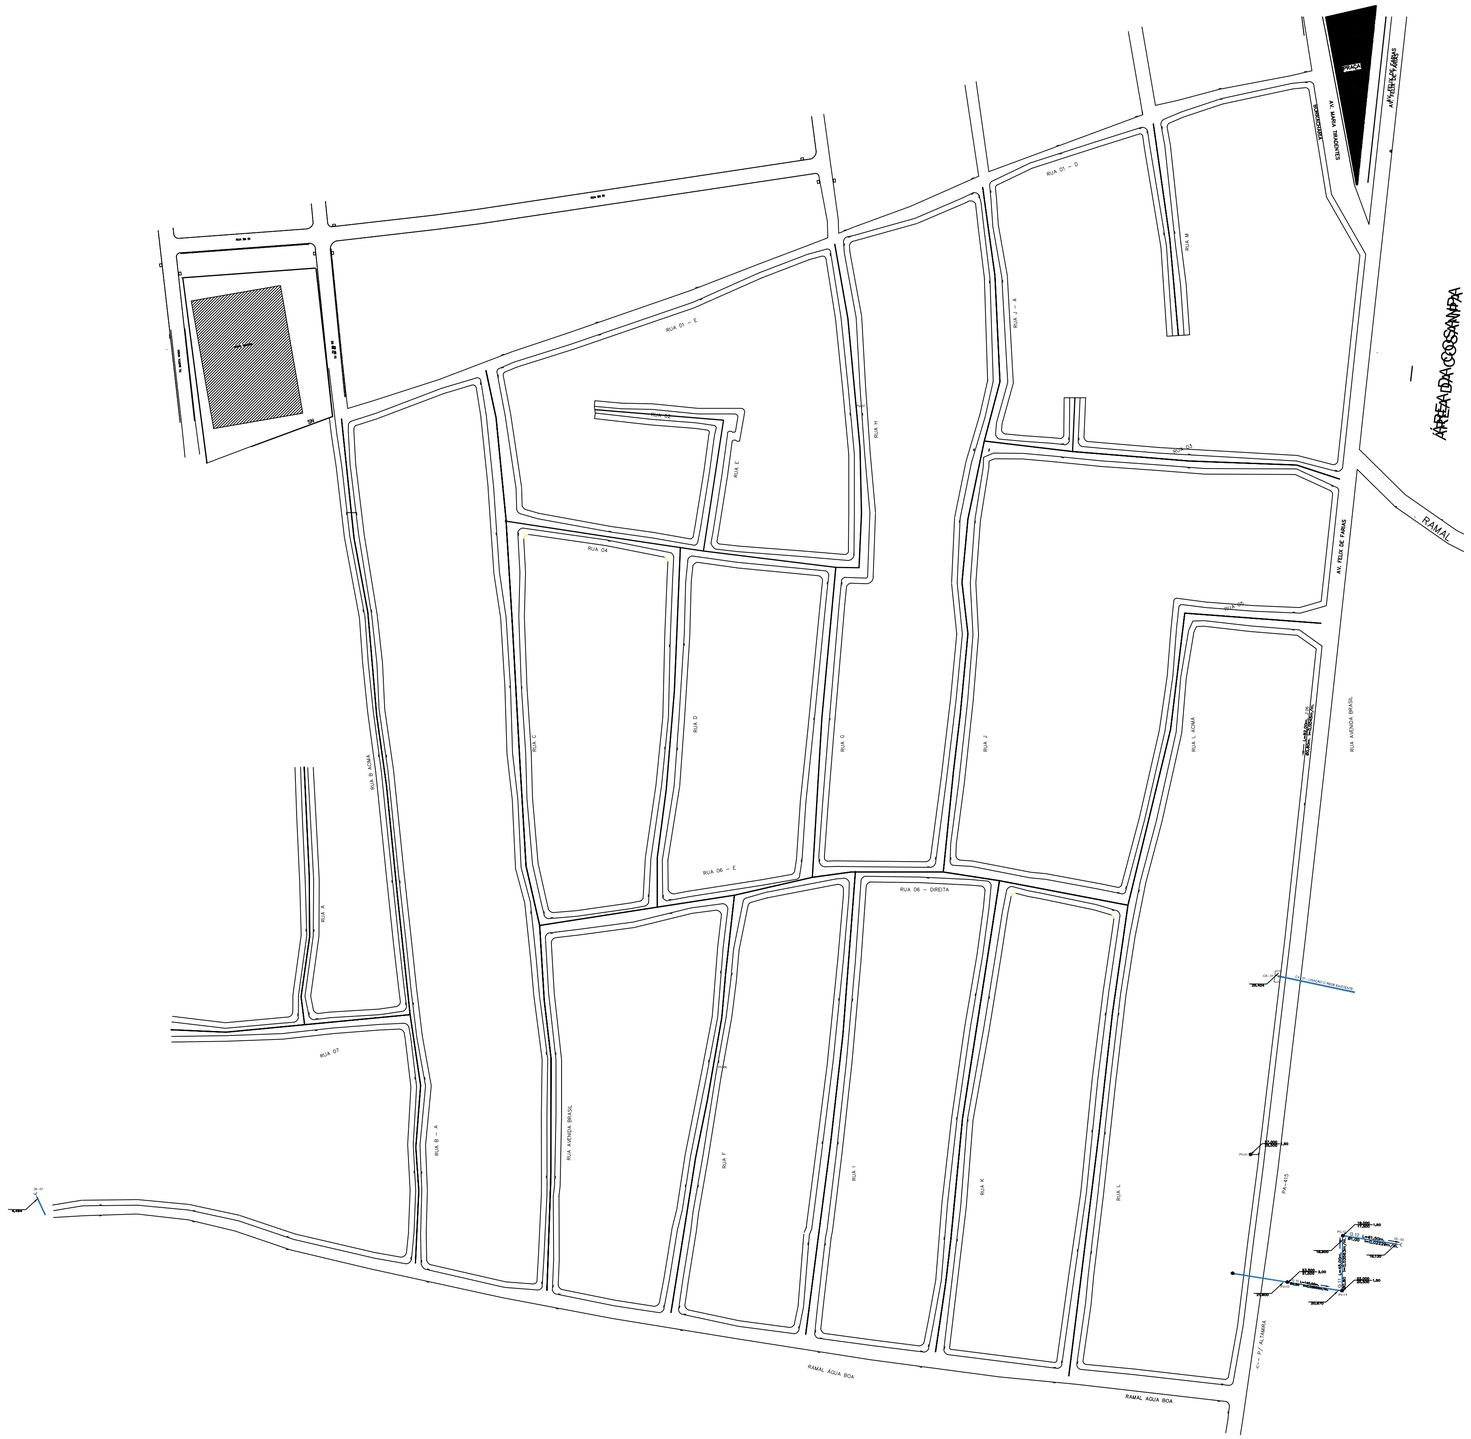

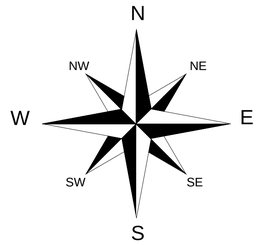

MARCIO VIANA ROCHA:80226442268

Assinado de forma digital por MARCIO VIANA ROCHA:80226442268
Dados: 2022.02.09 10:35:04 -03'00'

PREFEITURA MUNCIPAL DE VITÓRIA DO XINGU
SECRETARIA MUNICIPAL DE OBRAS
DEPARTAMENTO DE ENGENHARIA E ARQUITETURA

PROJETO	MAPA DO BAIRRO LATICÍNIO
PROPRIET.	PREFEITURA MUNICIPAL DE VITÓRIA DO XINGU
ENDEREÇO DA OBRA	SEDE DO MUNICÍPIO DE VITÓRIA DO XINGU.
ASSUNTO	PLANTA DE LOCALIZAÇÃO
RESP. TÉC.	
ESCALA	1/1.250
DATA	DEZ. 2021

01/03