




CORTE AA'
ESCALA :1/75

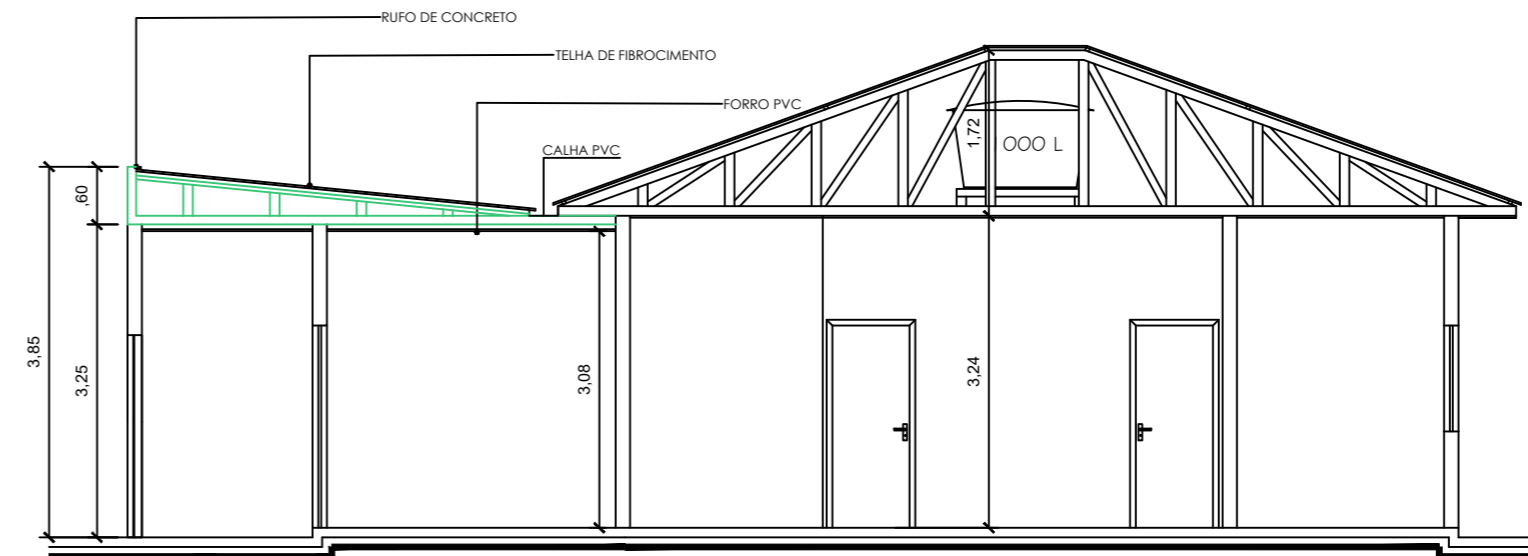


CORTE BB'
ESCALA :1/75

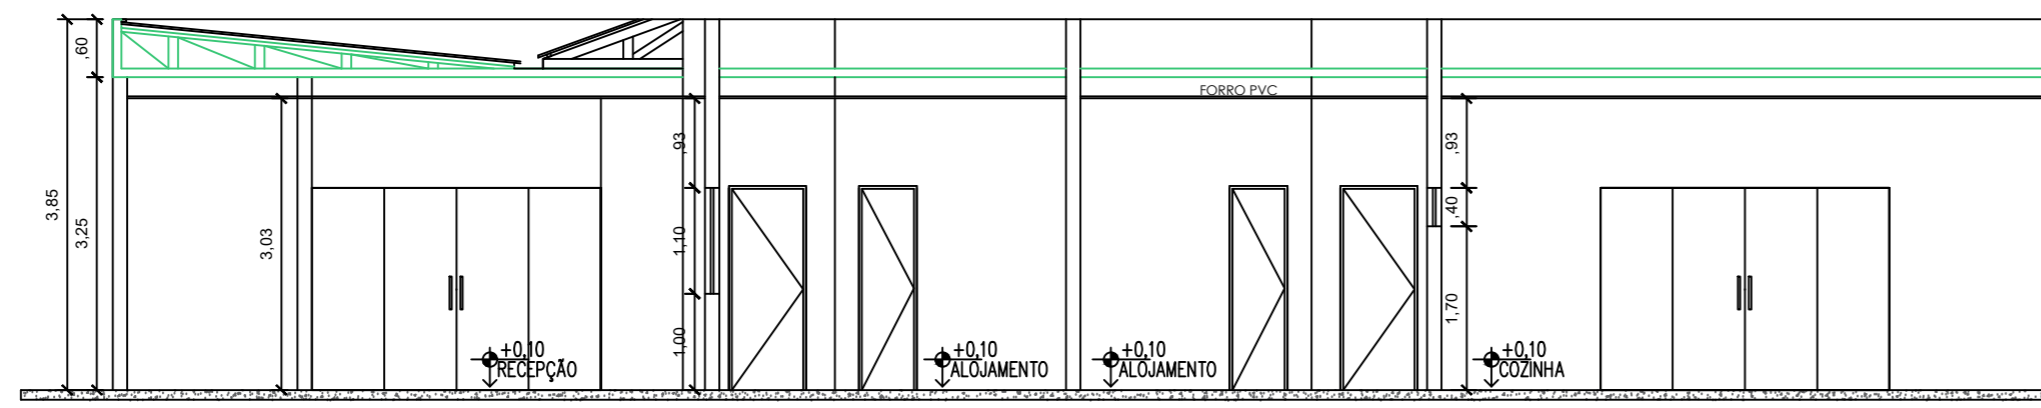

CORTE CC'
ESCALA :1/75

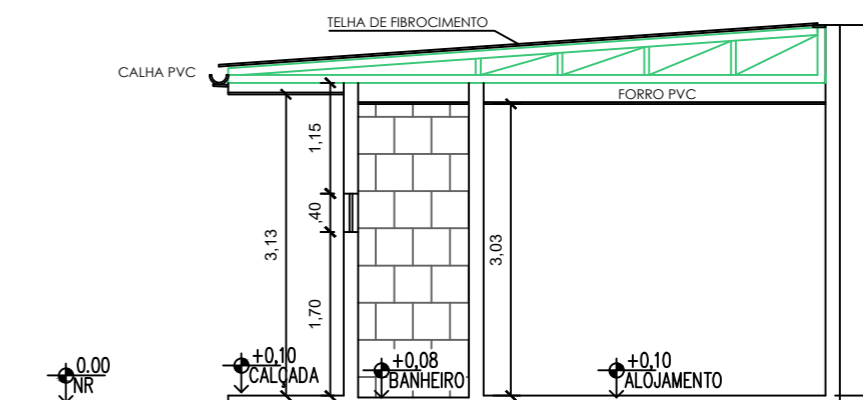

CORTE DD'
ESCALA :1/75

	PREFEITURA MUNICIPAL DE VITÓRIA DO XINGU SECRETARIA MUNICIPAL DE OBRAS DEPARTAMENTO DE ENGENHARIA E ARQUITETURA	
	PROJETO	REFORMA E AMPLIAÇÃO DA UBS RAMAL DO COCO
PROPRIET.	PREFEITURA MUNICIPAL DE VITÓRIA DO XINGU	
ENDEREÇO DA OBRA	RAMAL DO COCO - ZONA RURAL - VITÓRIA DO XINGU/PA.	
ASSUNTO	CORTES	
RESP. TÉCN.		
ESCALA	INDICADA	ÁREA TERRENO: 407,02m ²
DATA	NOV. 2021	ÁREA CONSTRUÍDA:

01
/ 01