




DETALHAMENTO DA COBERTURA DUAS ÁGUAS ARQUIBANCADA

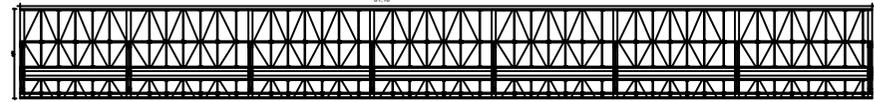


DETALHAMENTO DA COBERTURA SIMPLES ARQUIBANCADA

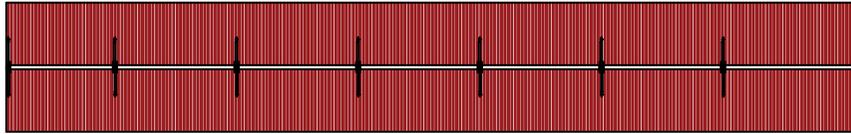


VISTA DE COBERTURA DUAS ÁGUAS ARQUIBANCADA

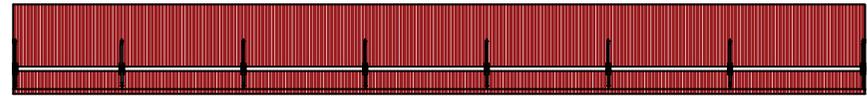


VISTA DE COBERTURA SIMPLES ARQUIBANCADA

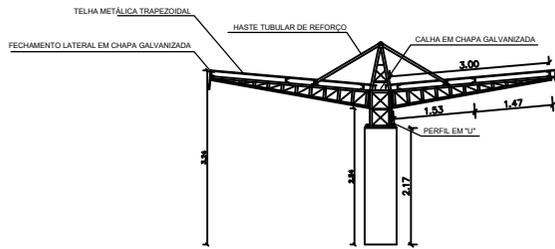

PLANTA DE COBERTURA DUAS ÁGUAS ARQUIBANCADA
ESC.: 1/50


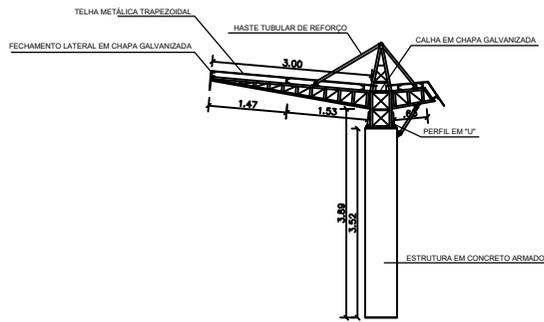


PLANTA DE COBERTURA SIMPLES ARQUIBANCADA
ESC.: 1/50

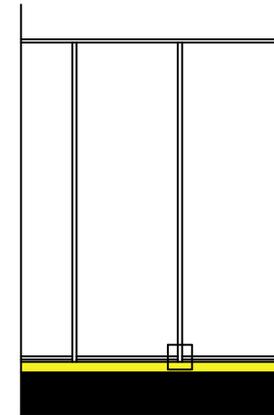

DEDTALHAMENTO DO CORTE DAS HASTES

ESC.: 1/50

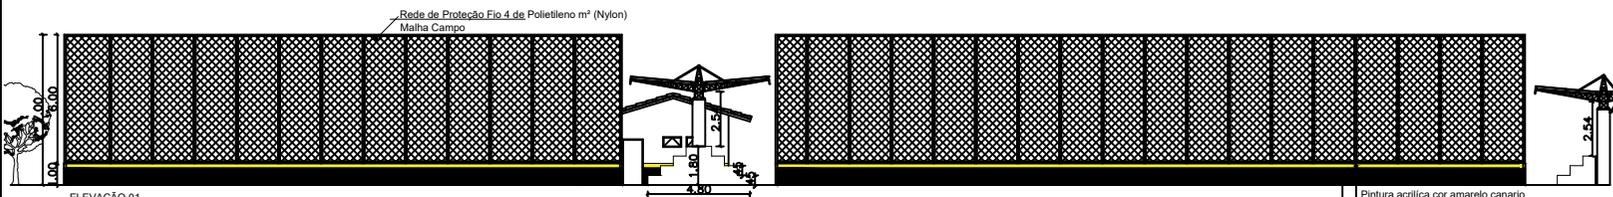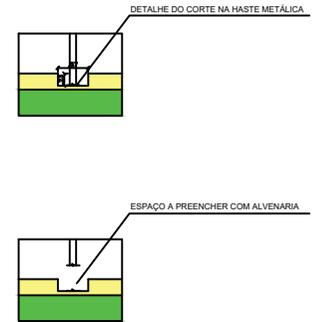

ELEVAÇÃO 01
ESC.: 1/50

| | |
|--|--|
| | |
| <p>PREFEITURA MUNICIPAL DE VITÓRIA DO XINGU SECRETARIA MUNICIPAL DE OBRAS DEPARTAMENTO DE ENGENHARIA E ARQUITETURA</p> | |
| PROJETO | CAMPOS DO KM - 20 |
| PROPRIET. | PREFEITURA MUNICIPAL DE VITÓRIA DO XINGU |
| ENDEREÇO DA OBRA | KM - 20, VITÓRIA DO XINGU - PA. |
| ASSUNTO | LOCAÇÃO. |
| RESP. TÉCN. | COORDENAÇÃO DE ENGENHARIA |
| ESCALA | INDICADA |
| DATA | DEZ. 2021 |
| ÁREA TERRENO: | 70.000,00 m² |

06
07