




Bloquete/Piso Intertravado de Concreto 25 cm x 25 cm. E = 10 cm

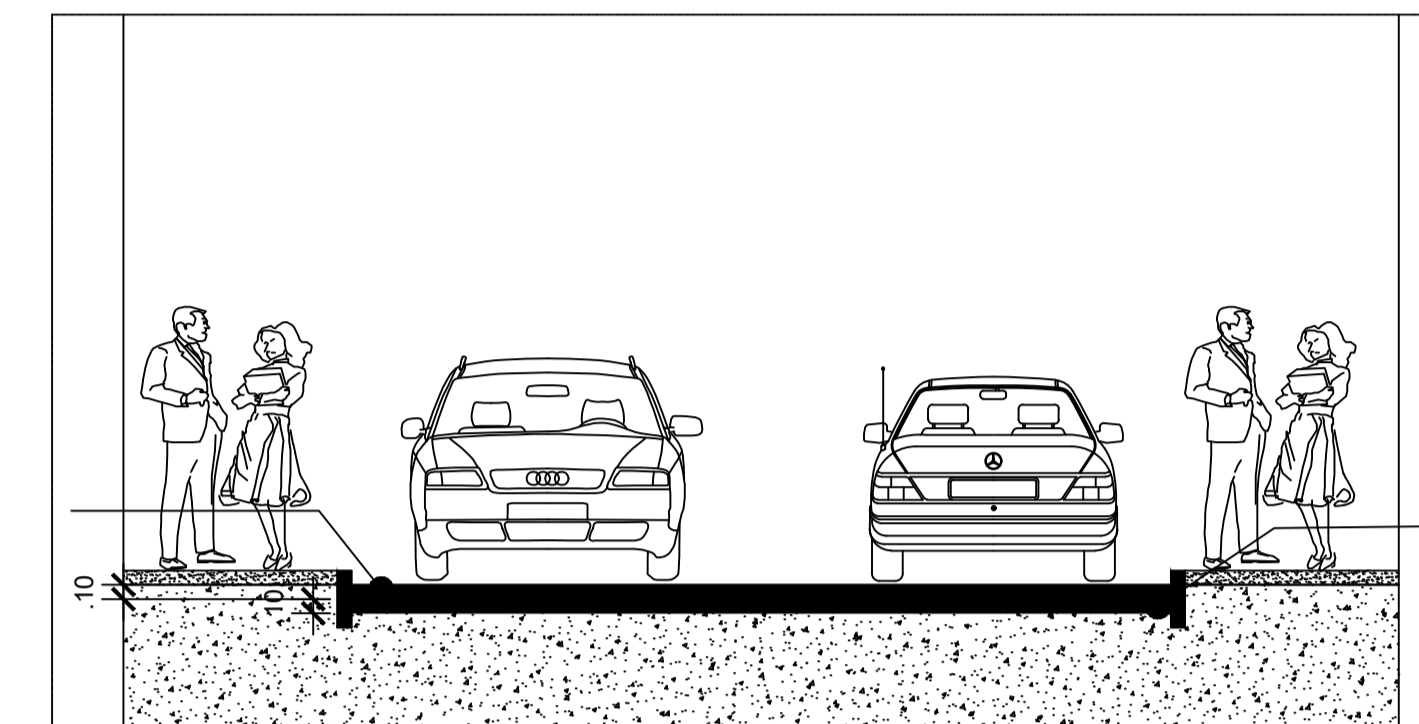

Meio-Fio e Sarjeta MFC 03

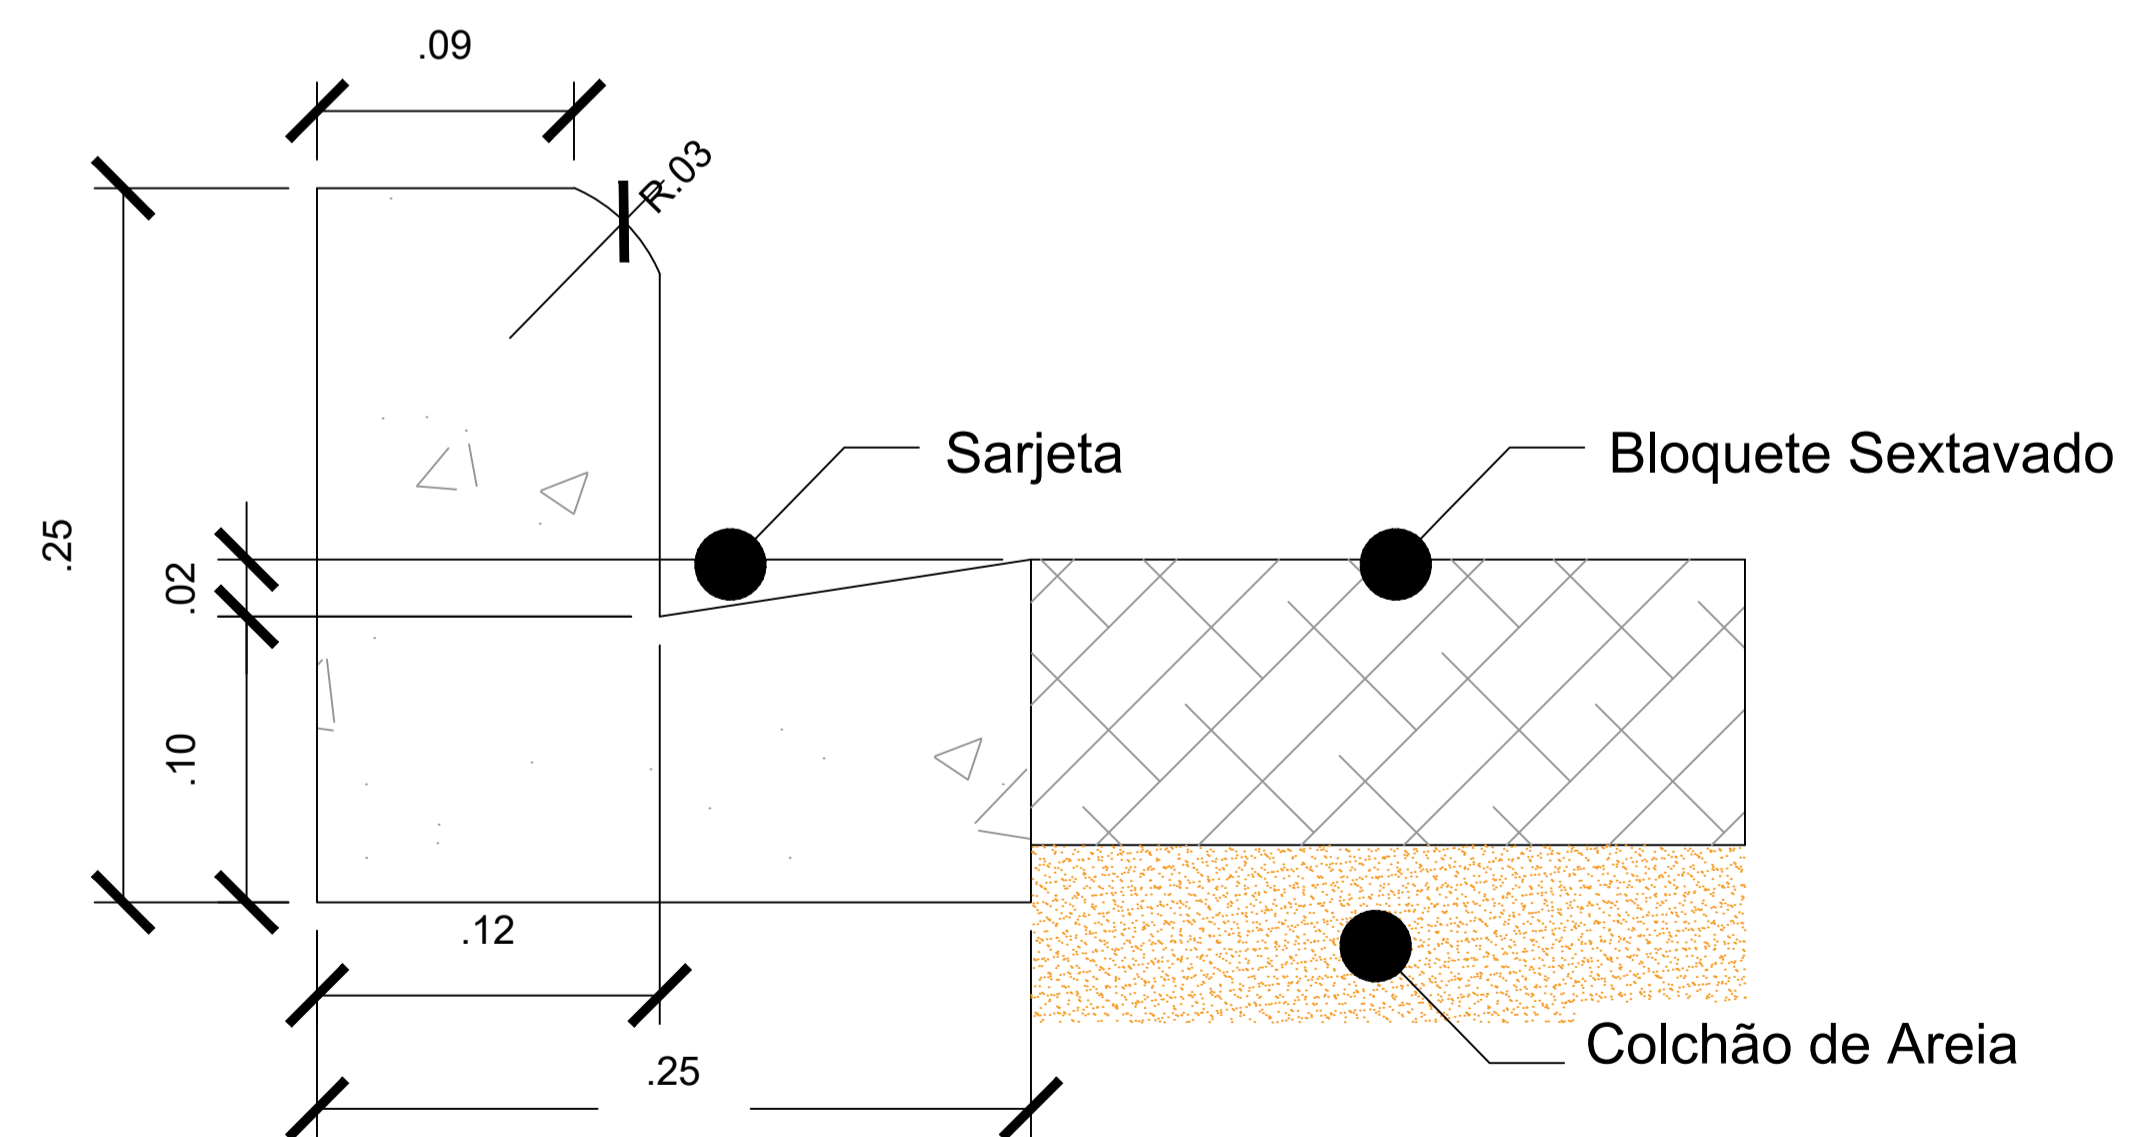

DETALHE MEIO-FIO
ESCALA : LIVRE

| | |
|---|--|
|  | |
| PROJETO | PADRÃO BLOQUETE E CALÇADA VITÓRIA DO XINGU |
| PROPRIET. | PREFEITURA MUNICIPAL DE VITÓRIA DO XINGU |
| ENDEREÇO DA OBRA | MUNICÍPIO DE VITÓRIA DO XINGU. |
| ASSUNTO | PLANTA BAIXA, CORTE 01 E DETALHE MEIO FIO |
| RESP. TÉC. | |
| ESCALA | INDICADA |
| DATA | JAN. 2022 |

01/01