


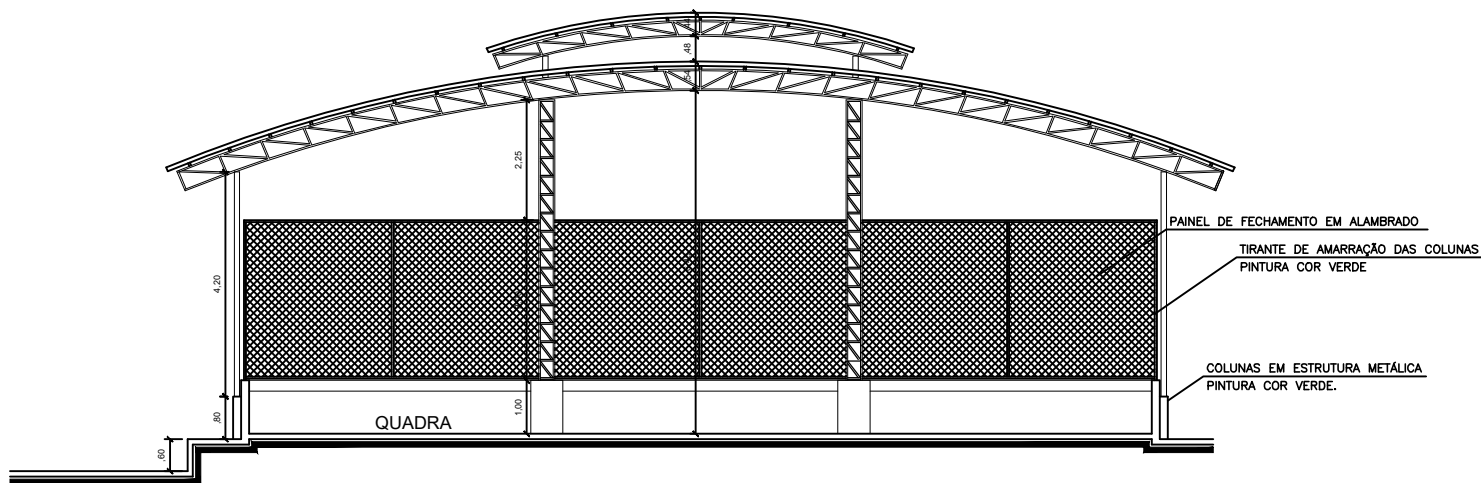

FACHADA LATERAL
ESCALA :1/75



VISTA FRONTAL
ESCALA :1/50

 PREFEITURA MUNICIPAL DE VITÓRIA DO XINGU SECRETARIA MUNICIPAL DE OBRAS DEPARTAMENTO DE ENGENHARIA E ARQUITETURA		
PROJETO	REFORMA DA QUADRA SINTÉTICA KM - 27 (BAIXADA)	
PROPRIET.	PREFEITURA MUNICIPAL DE VITÓRIA DO XINGU	
ENDEREÇO DA OBRA	KM - 27 (BAIXADA), VITÓRIA DO XINGU - PA.	
ASSUNTO	VISTAS E DETALHAMENTO.	
RESP. TÉC.	COORDENAÇÃO DE ENGENHARIA	
ESCALA	INDICADA	ÁREA TERRENO:
DATA	DEZ. 2021	ÁREA TERRENO: 1839,00 m ²

03
/ 06