

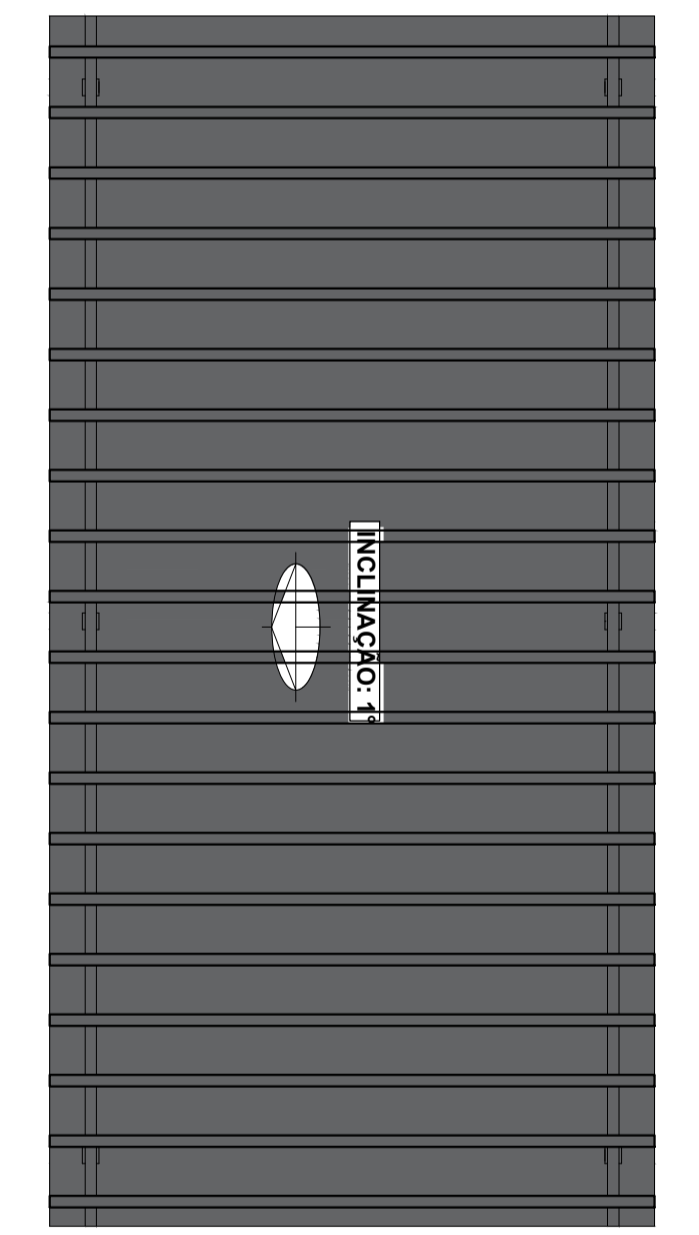
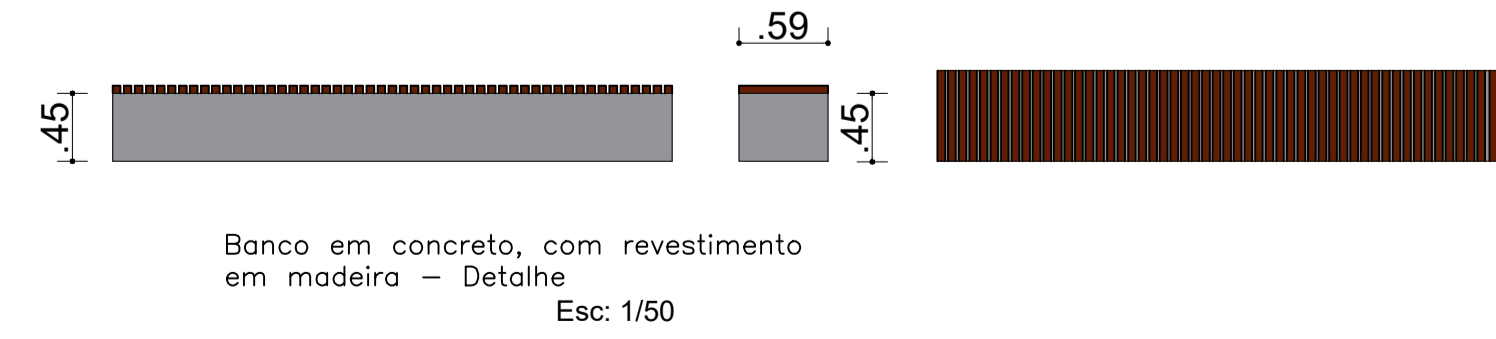
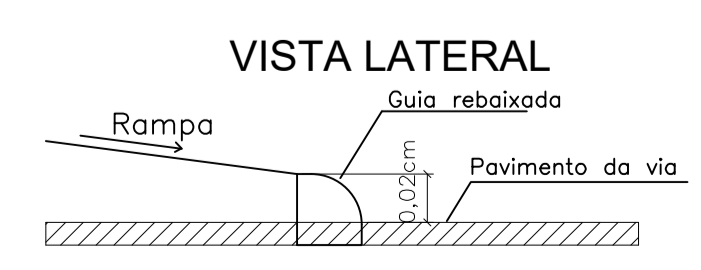



PLANTA BAIXA  
Esc.: 1/75

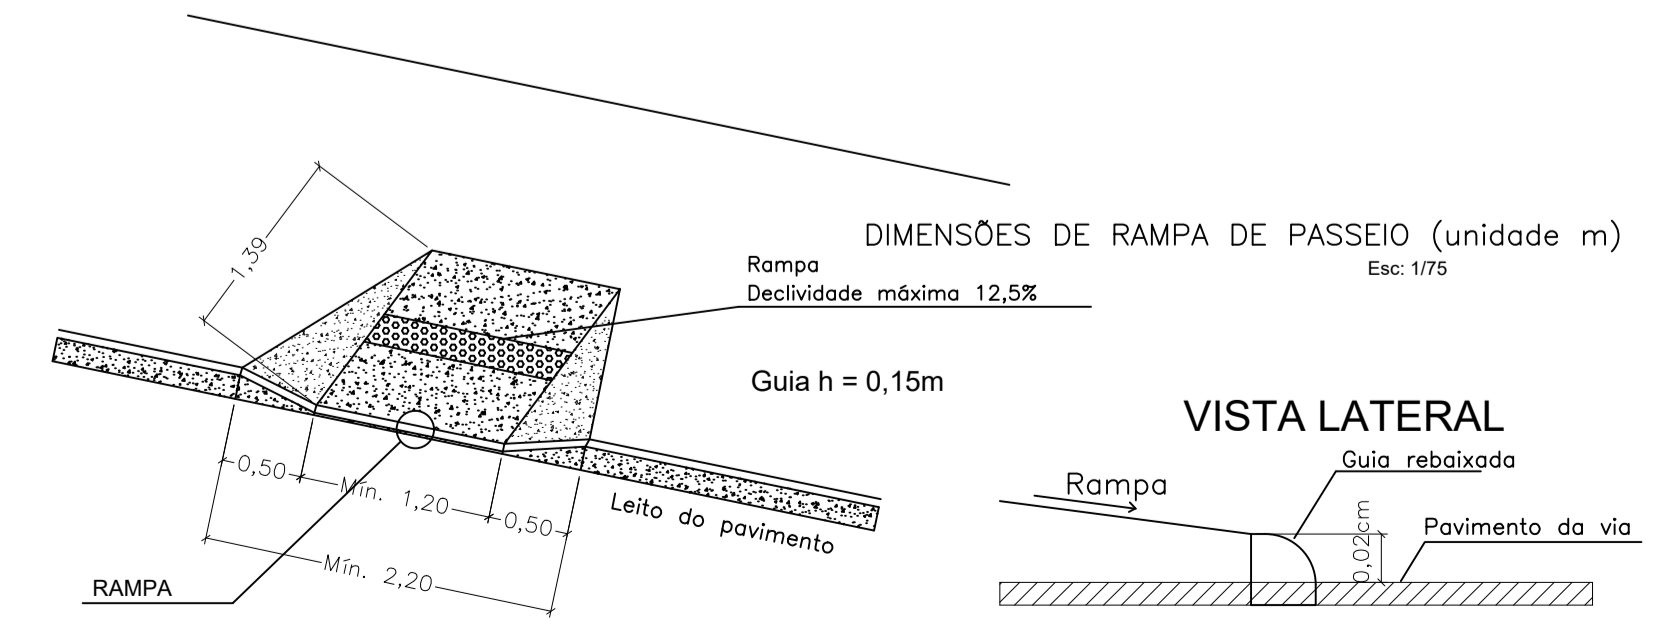

PLANTA COBERTURA  
Esc.: 1/100

PLANTA COBERTURA  
ESC.: 1/100

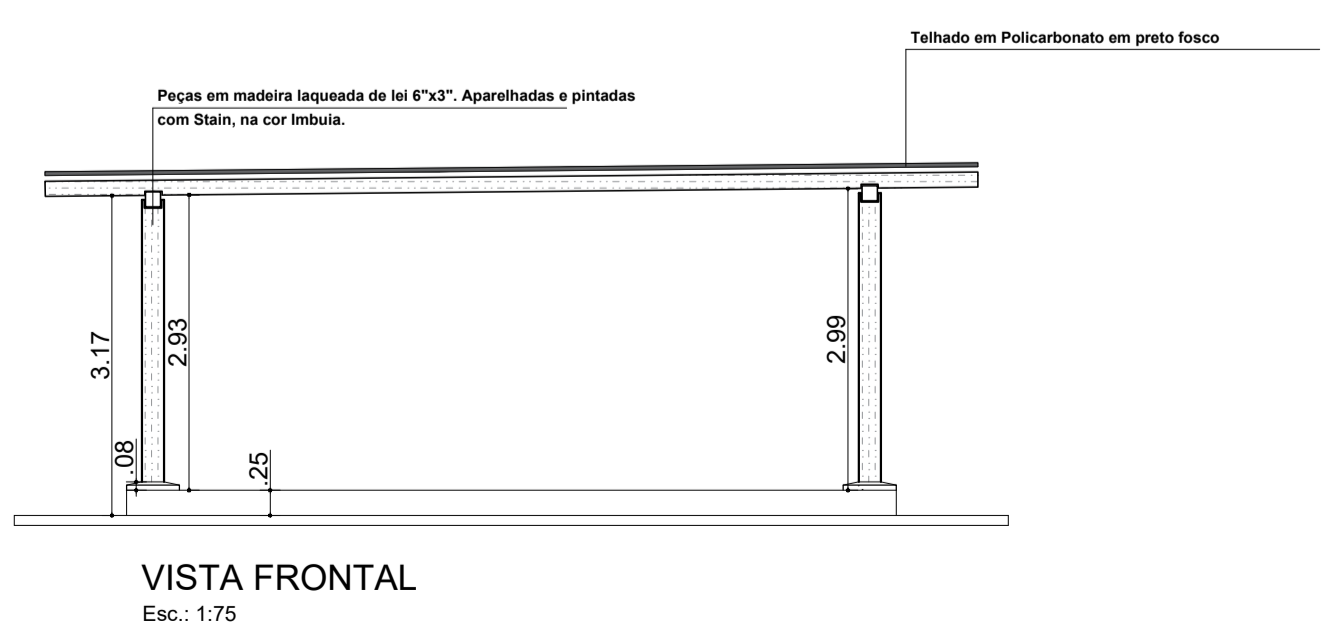

 <b>PREFEITURA MUNICIPAL DE VITÓRIA DO XINGU</b> SECRETARIA MUNICIPAL DE OBRAS DEPARTAMENTO DE ENGENHARIA E ARQUITETURA			
PROJETO	PRAÇA SÃO FRANCISCO DE VITÓRIA DO XINGU - PA		
PROPRIET.	PREFEITURA MUNICIPAL DE VITÓRIA DO XINGU		
ENDEREÇO DA OBRA	COMUNIDADE SÃO FRANCISCO, VITÓRIA DO XINGU - PA.		
ASSUNTO	PLANTA BAIXA, LAY OUT BÁSICO, VISTAS, DETALHAMENTO E TABELAS.		
RESP. TÉCN.	COORDENAÇÃO DE ENGENHARIA		
ESCALA	INDICADA	ÁREA TERRENO:	
DATA	DEZ. 2021	ÁREA TERRENO: 1973,34 m²	

02  
/ 05