




PLANTA BAIXA
ESC.: 1/100

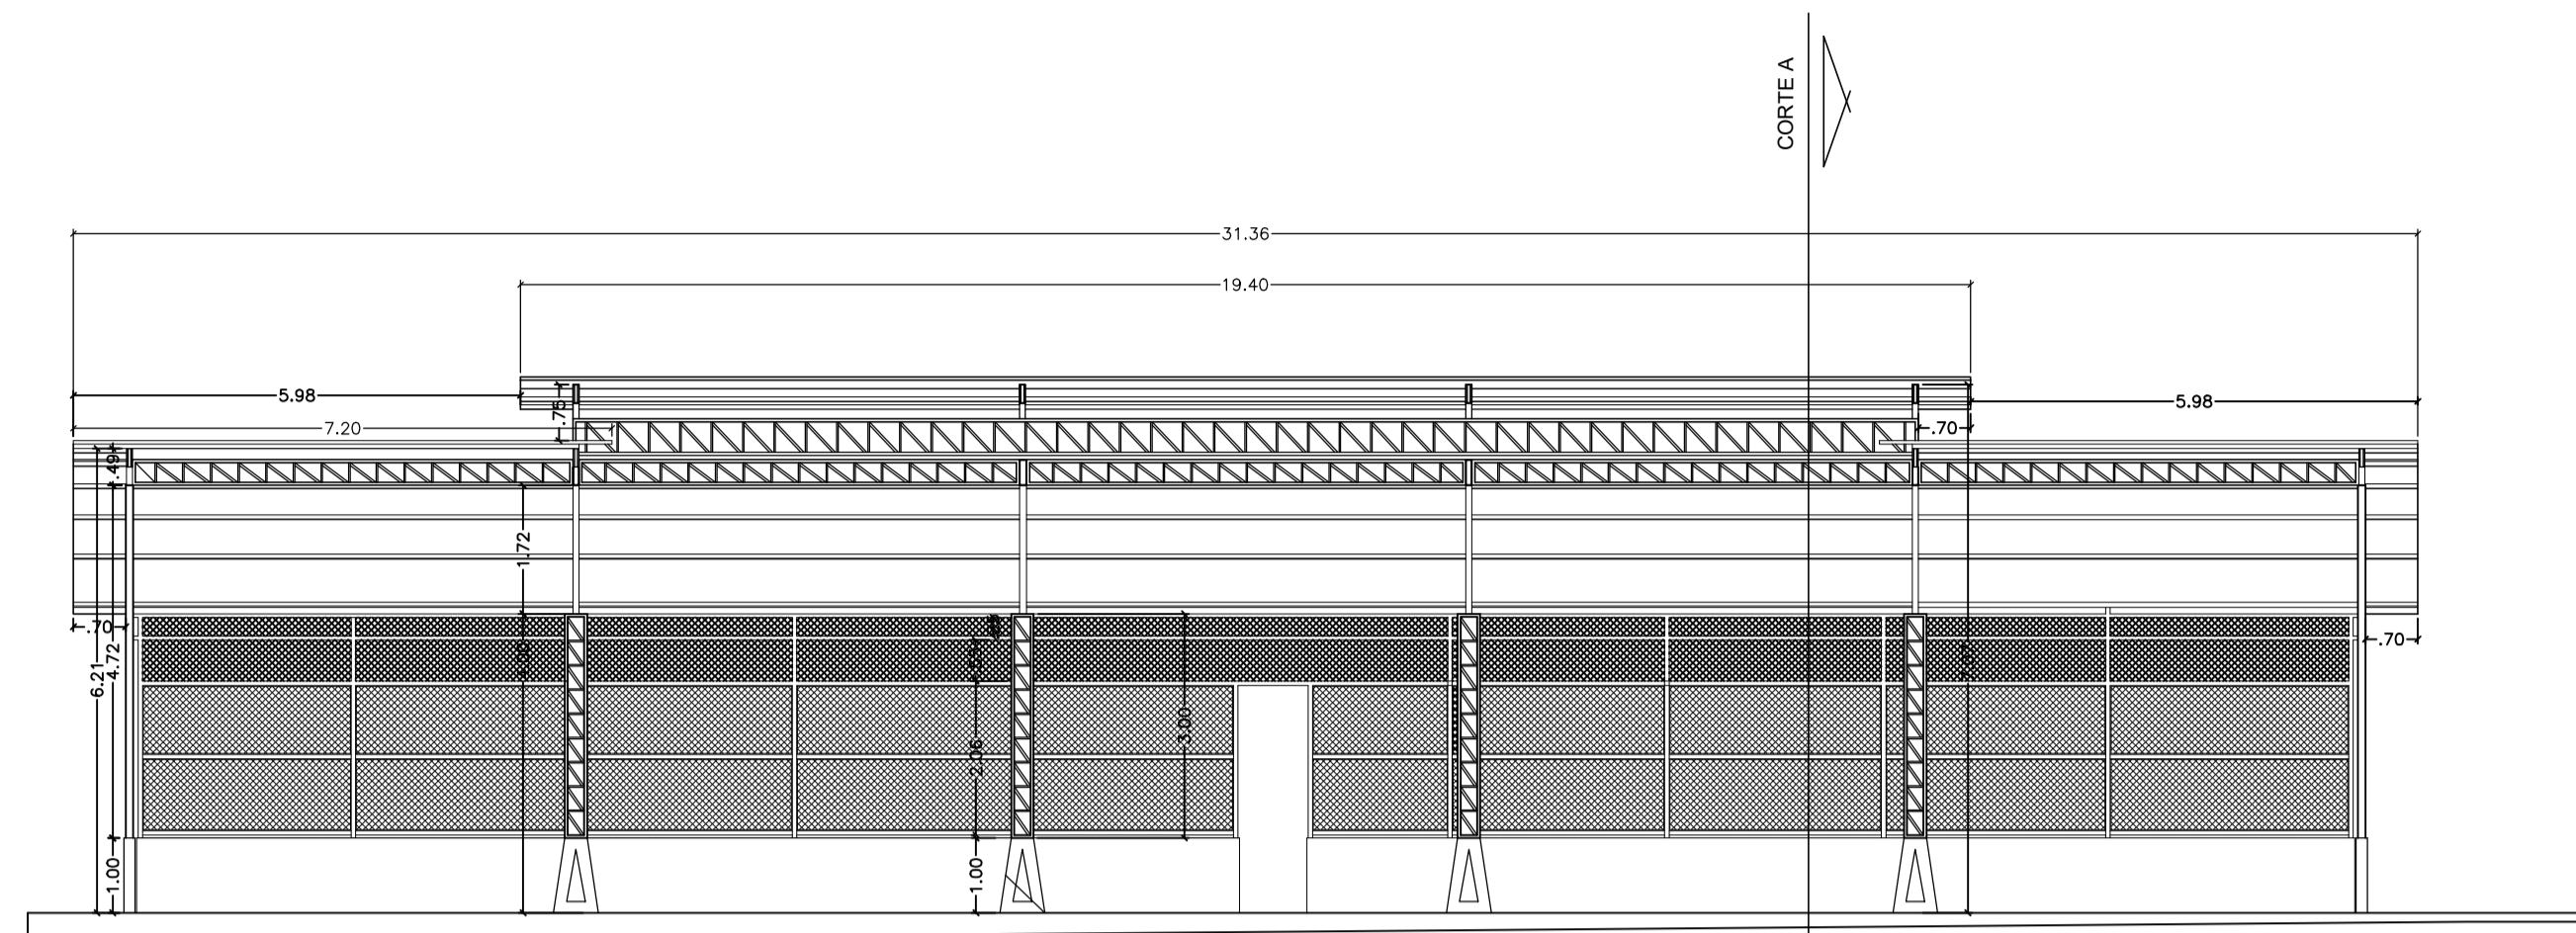


CORTE B
ESC.: 1/100

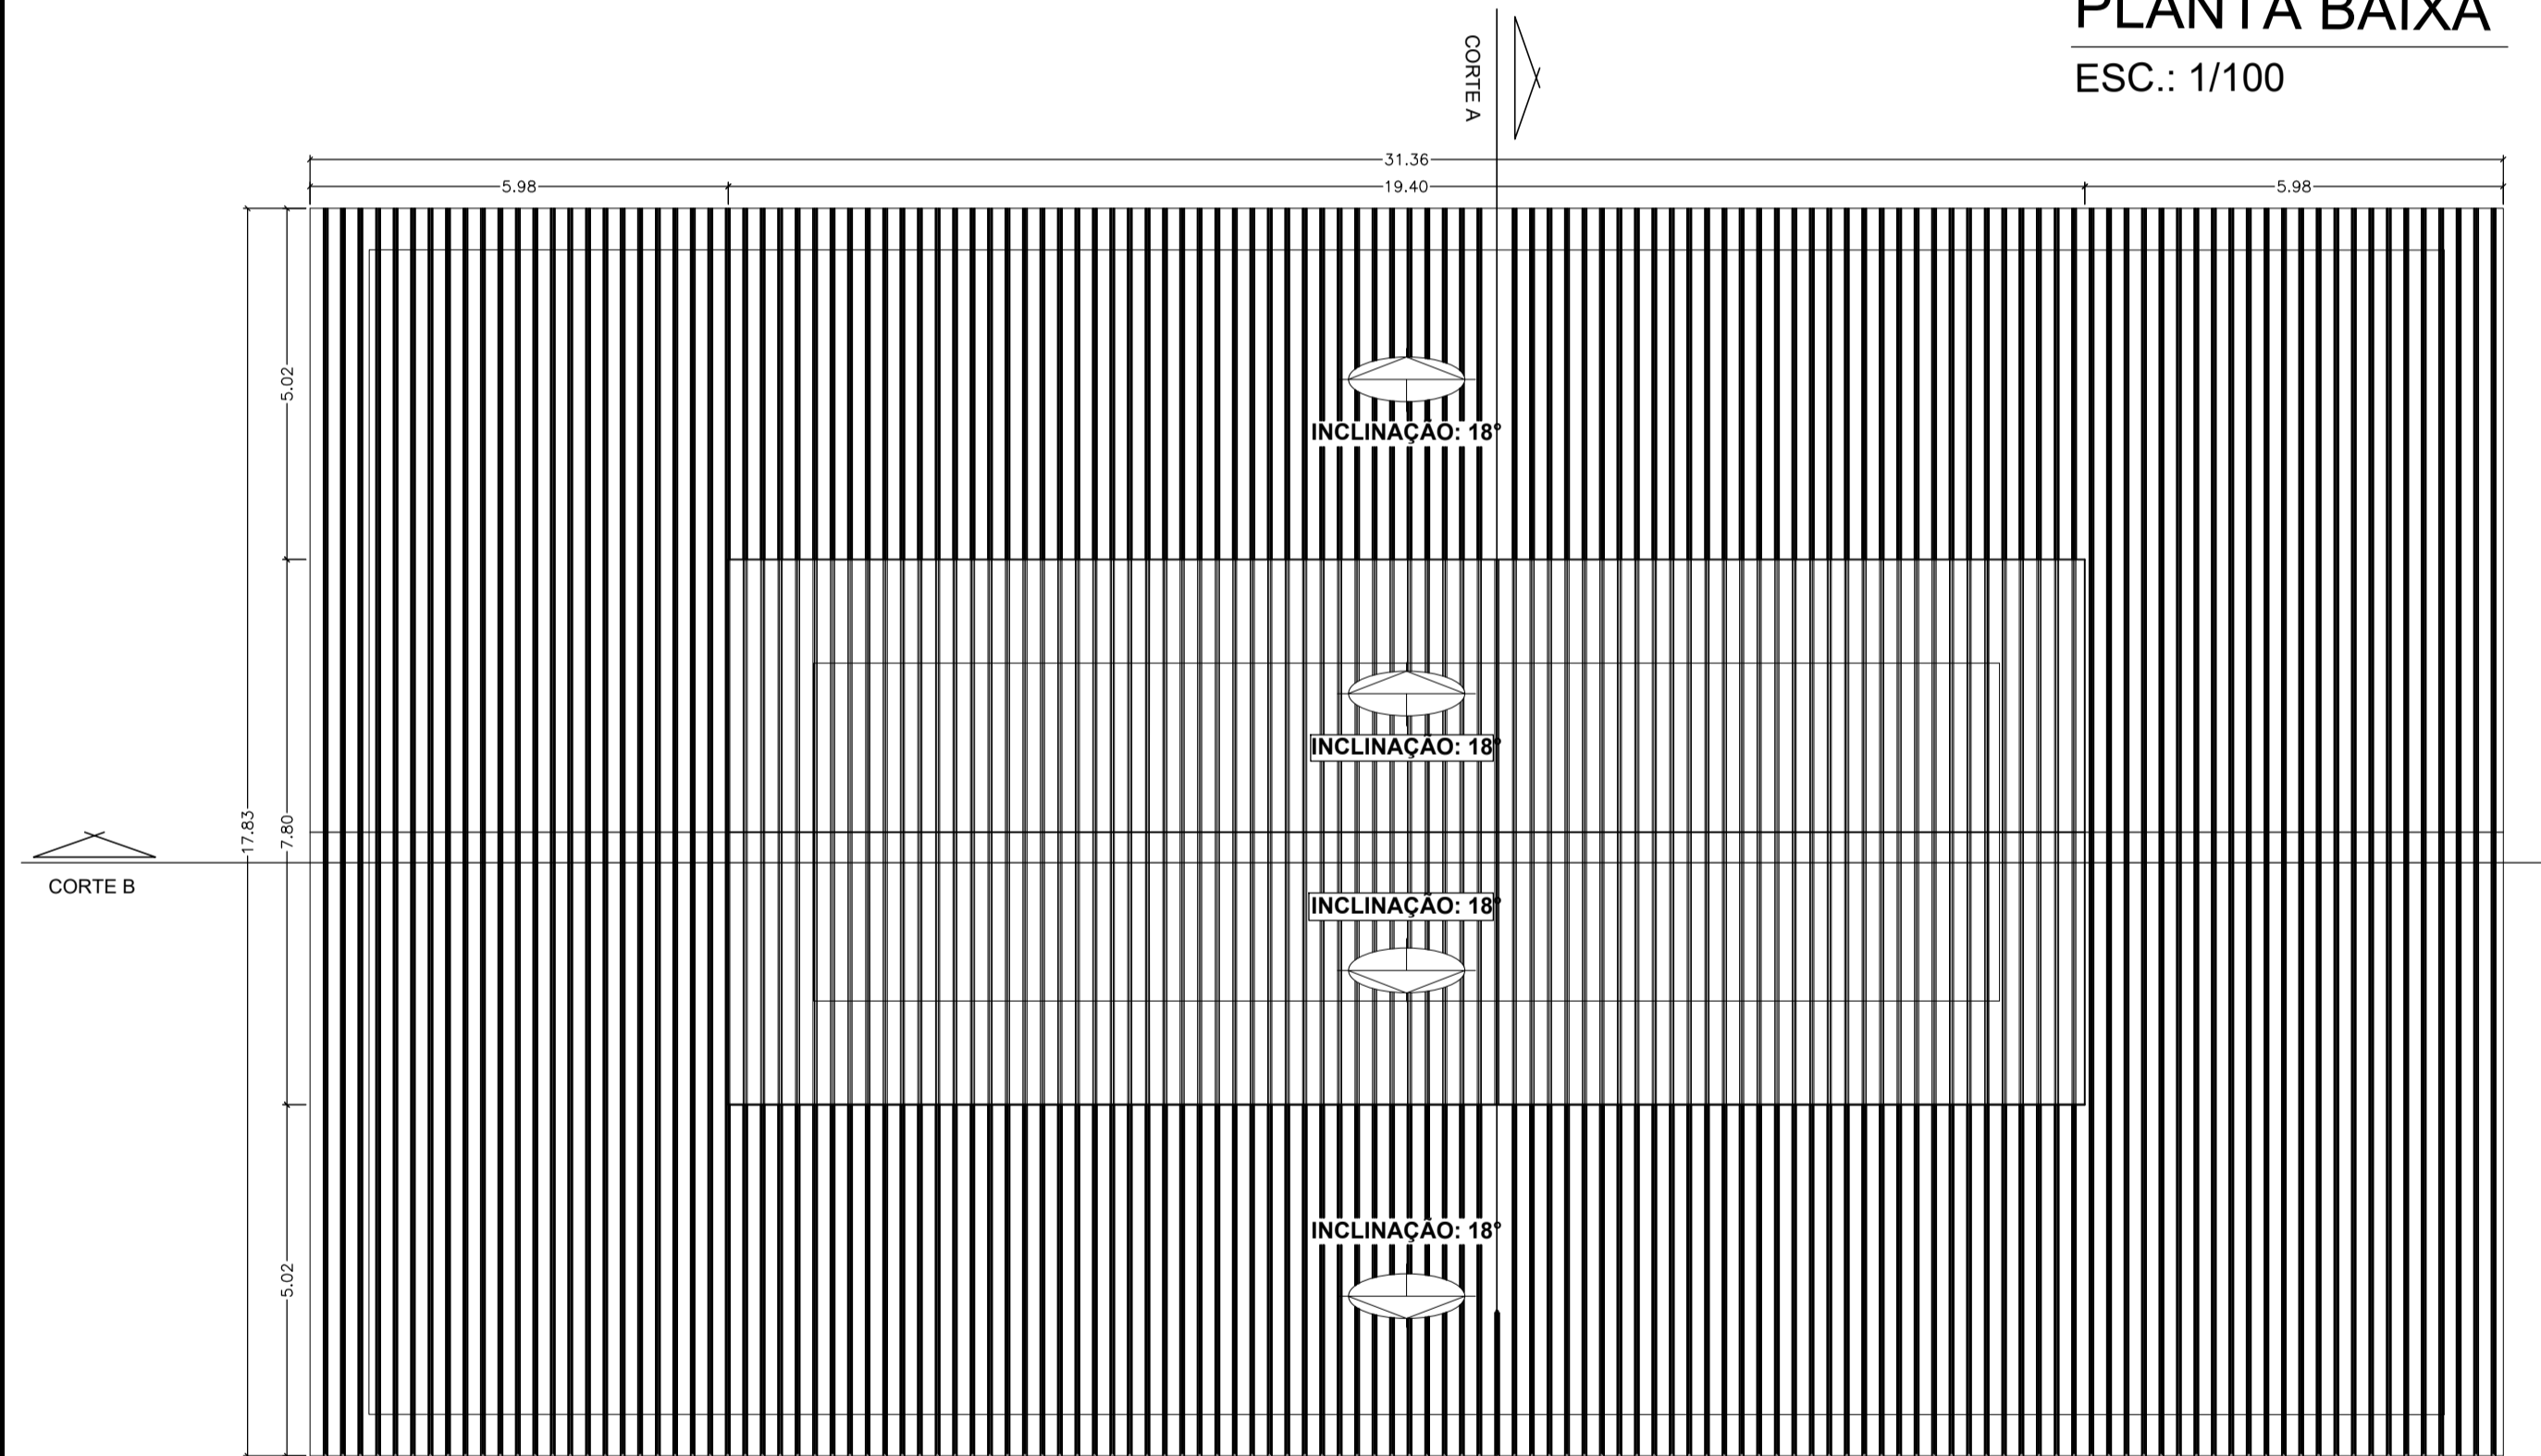


PLANTA COBERTURA
ESC.: 1/100

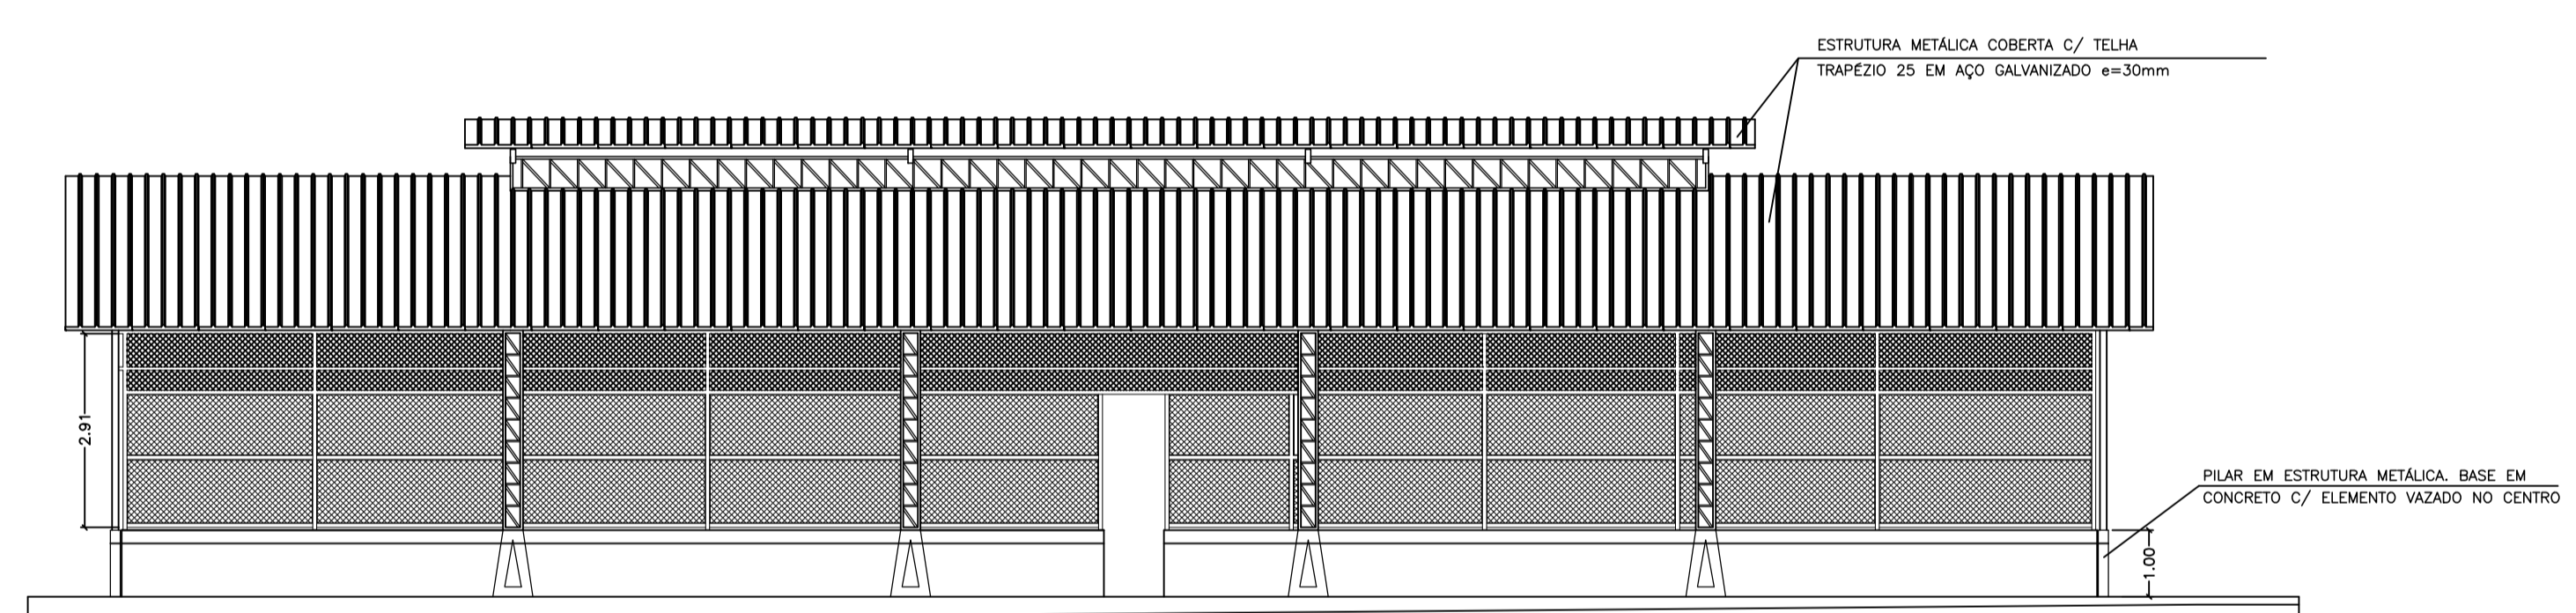


VISTA LATERAL
ESC.: 1/100

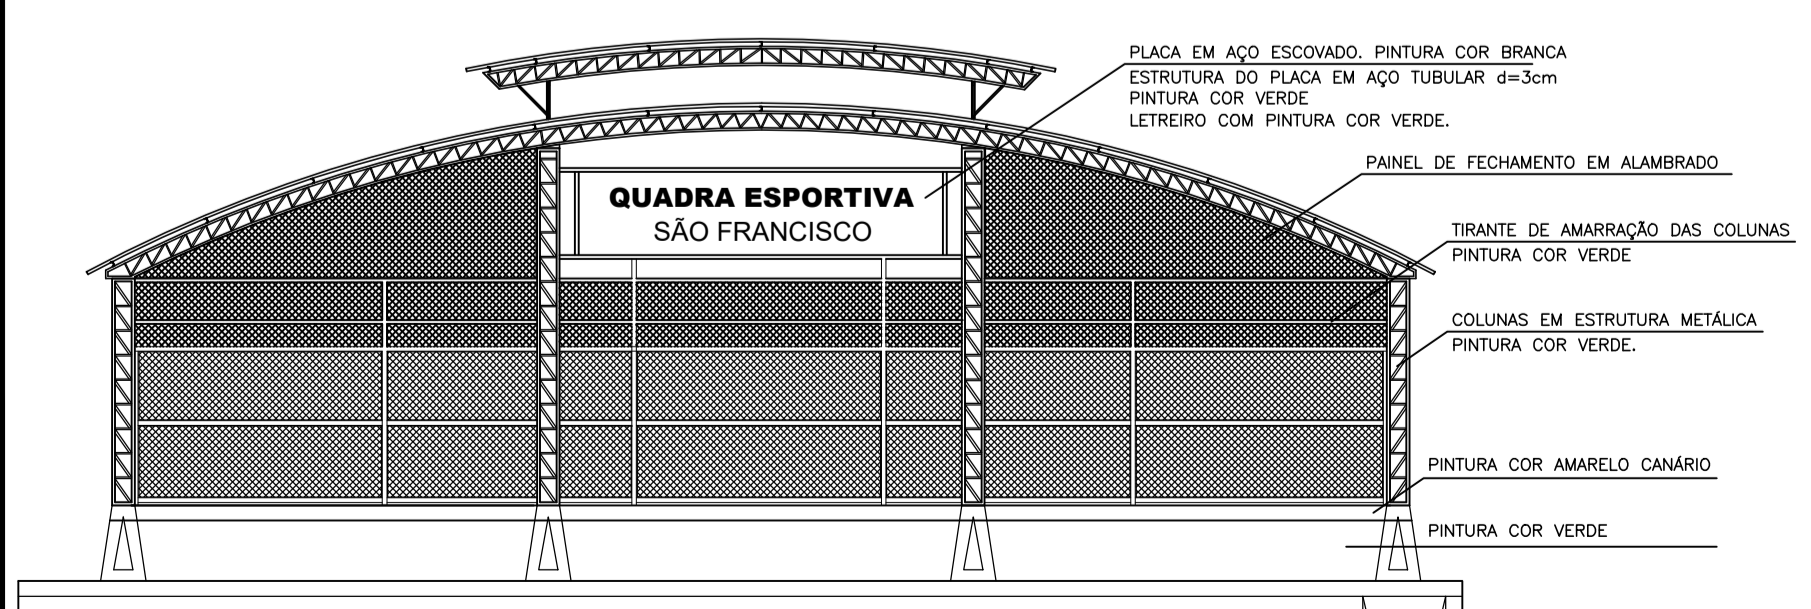

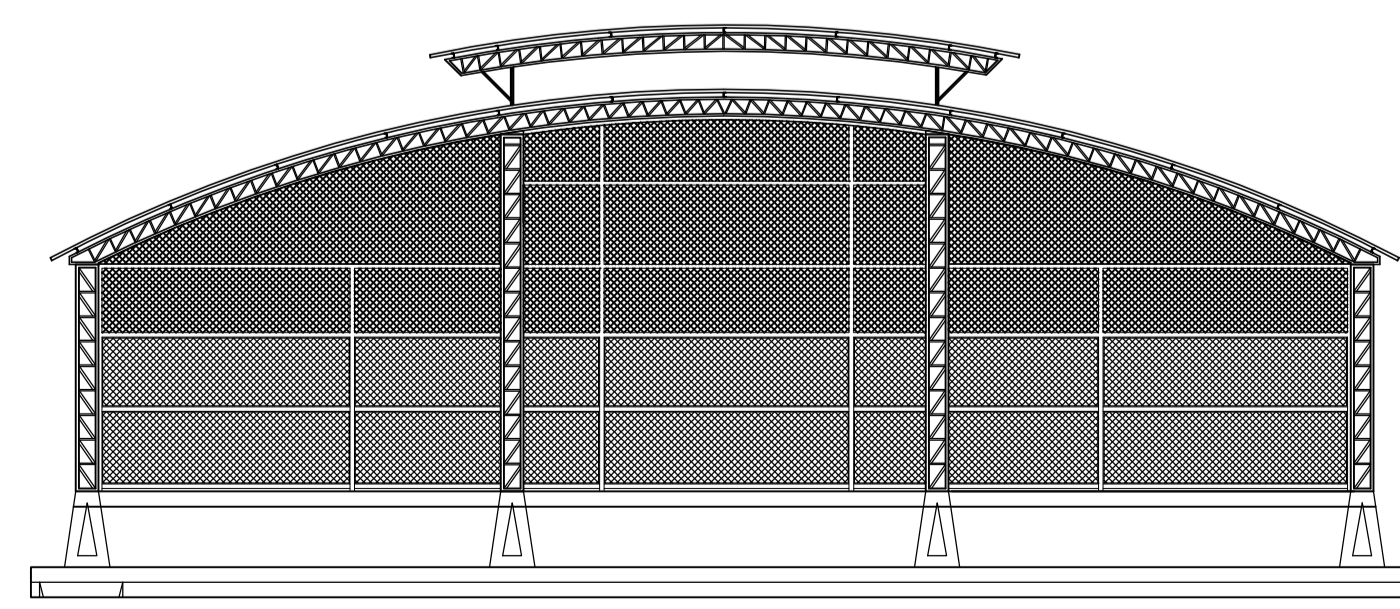

VISTA PRINCIPAL
ESC.: 1/100

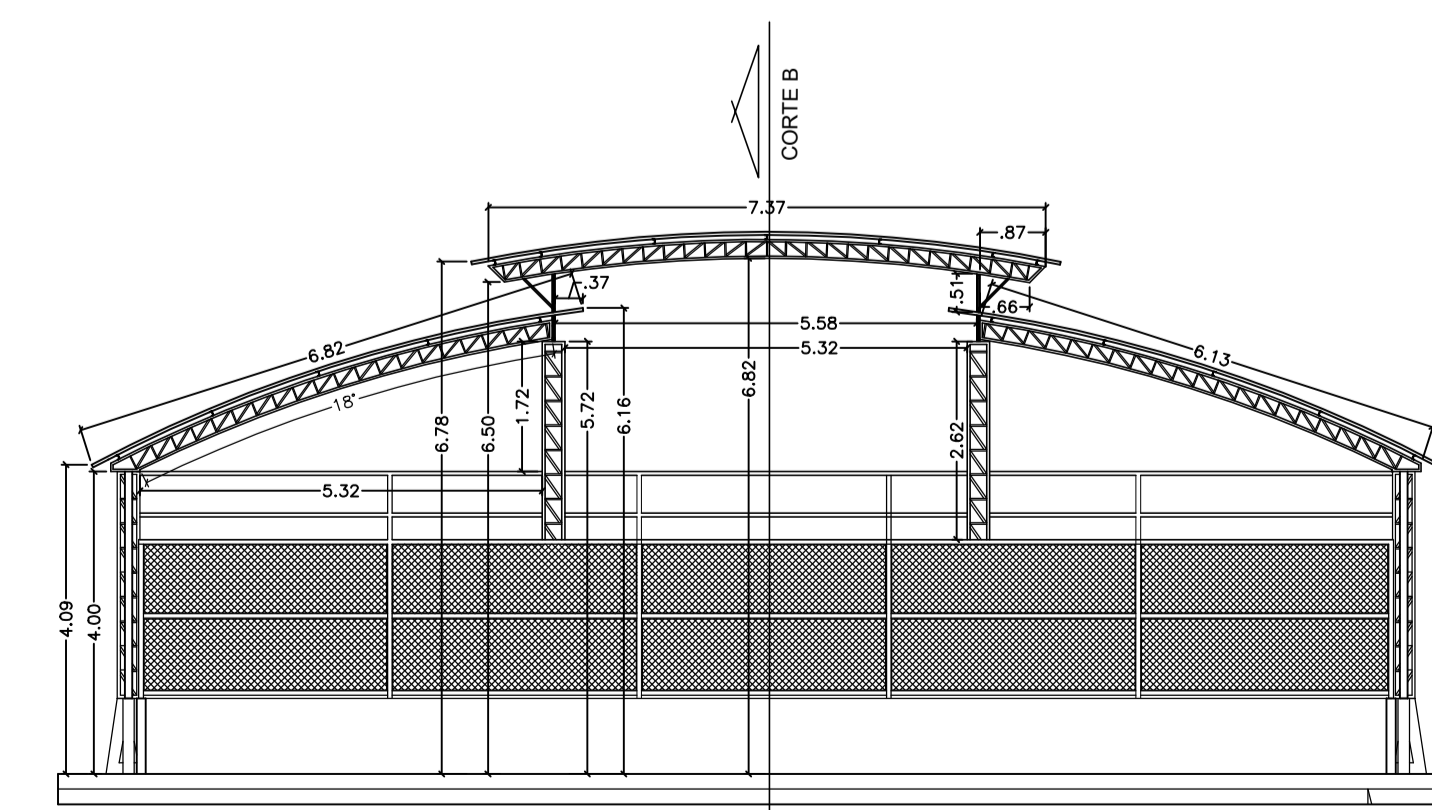

VISTA POSTERIOR
ESC.: 1/100



CORTE A
ESC.: 1/100

 PREFEITURA MUNICIPAL DE VITÓRIA DO XINGU SECRETARIA MUNICIPAL DE OBRAS DEPARTAMENTO DE ENGENHARIA E ARQUITETURA		
PROJETO	QUADRA DA PRAÇA SÃO FRANCISCO	
PROPRIET.	PREFEITURA MUNICIPAL DE VITÓRIA DO XINGU	
ENDEREÇO DA OBRA	COMUNIDADE SÃO FRANCISCO, VITÓRIA DO XINGU - PA.	
ASSUNTO	PLANTAS DE COBERTURA E CORTES.	
RESP. TÉCN.	COORDENAÇÃO DE ENGENHARIA	
ESCALA	INDICADA	ÁREA TERRENO:
DATA	DEZ. 2021	ÁREA TERRENO: 523,97 m ²

04
/ 05