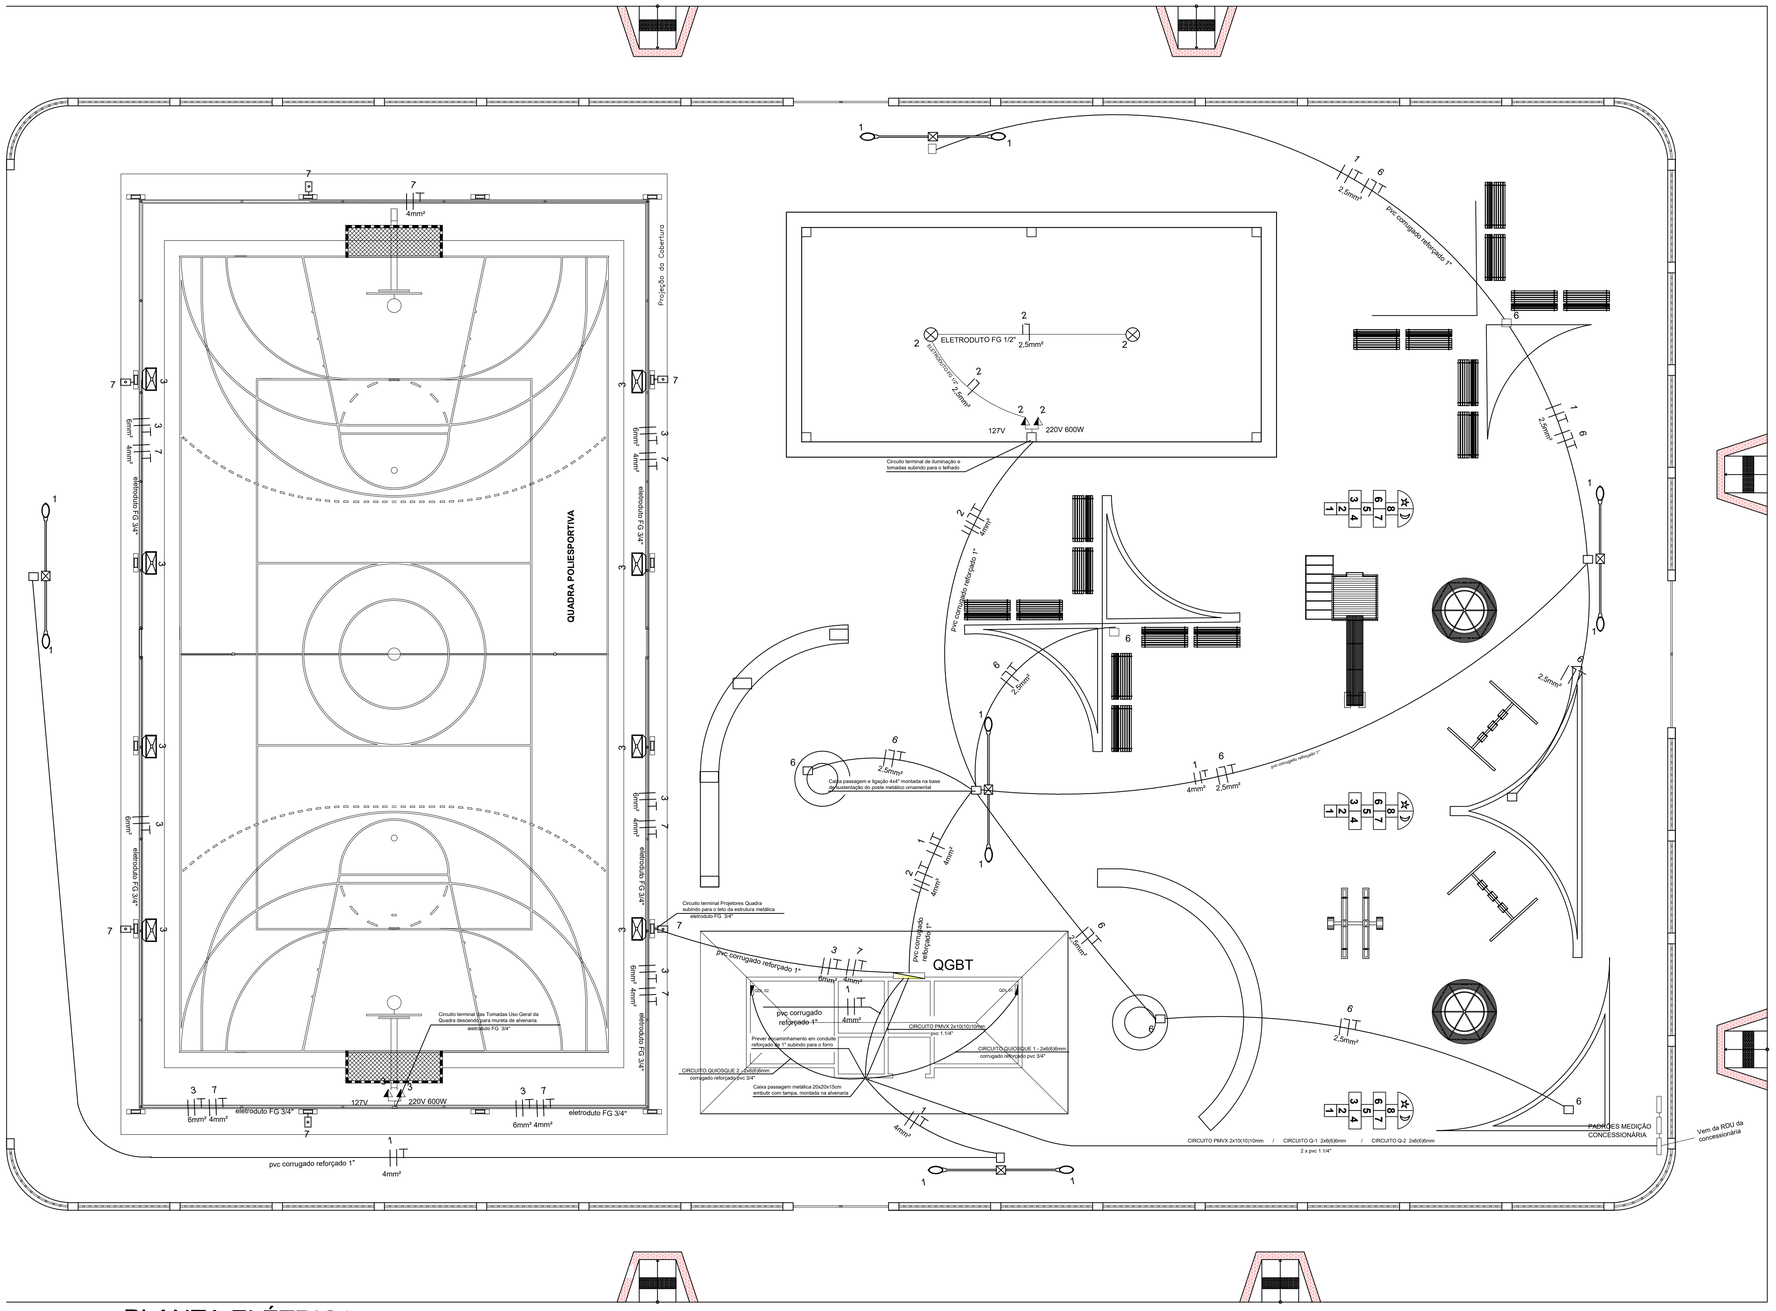

PLANTA ELÉTRICA

ESC.: 1/100

CIRCUITO	FASE A			FASE B			FASE C			DISJ. (A)	DISJ. (P)	DISJ. (T)	POTÊNCIA W
1										10A	1P-16A	10A	ILUMINAÇÃO
2										16A	1P-16A	16A	TOMADAS USO GERAL
3										16A	1P-16A	16A	ILUMINAÇÃO
4										16A	1P-16A	16A	TOMADAS USO GERAL
5										16A	1P-16A	16A	ILUMINAÇÃO EMERGENCIAL
6										16A	1P-16A	16A	ILUMINAÇÃO EMERGENCIAL
7										16A	1P-16A	16A	TOMADAS QUADRA
8										16A	1P-16A	16A	ILUMINAÇÃO QUADRA
RESERVA										16A	1P-16A	16A	RESERVA
TOTAL													TOTAL

QUADRO DE CARGAS
PRAÇA

DIAGRAMA UNIFILAR
PRAÇA

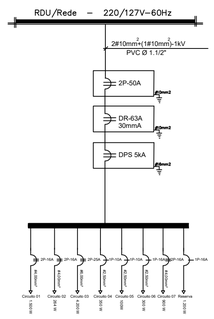

CIRCUITO	FASE A			FASE B			FASE C			DISJ. (A)	DISJ. (P)	DISJ. (T)	POTÊNCIA W
1										10A	1P-16A	10A	ILUMINAÇÃO
2										16A	1P-16A	16A	TOMADAS USO GERAL
3										16A	1P-16A	16A	RESERVA
4										16A	1P-16A	16A	RESERVA
5										16A	1P-16A	16A	RESERVA
6										16A	1P-16A	16A	RESERVA
TOTAL													TOTAL

QUADRO DE CARGAS
QUIOSQUE 1

DIAGRAMA UNIFILAR
QUIOSQUE 1

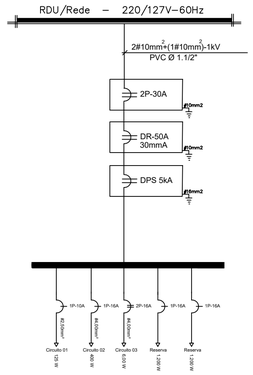

CIRCUITO	FASE A			FASE B			FASE C			DISJ. (A)	DISJ. (P)	DISJ. (T)	POTÊNCIA W
1										10A	1P-16A	10A	ILUMINAÇÃO
2										16A	1P-16A	16A	TOMADAS USO GERAL
3										16A	1P-16A	16A	RESERVA
4										16A	1P-16A	16A	RESERVA
5										16A	1P-16A	16A	RESERVA
6										16A	1P-16A	16A	RESERVA
TOTAL													TOTAL

QUADRO DE CARGAS
QUIOSQUE 2

DIAGRAMA UNIFILAR
QUIOSQUE 2

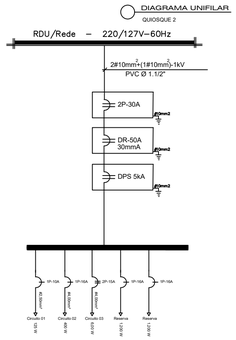

QUIOSQUE 1

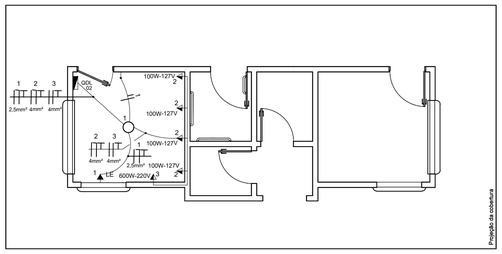

PLANTA BAIXA
Esc.: 1:100

QUIOSQUE 2

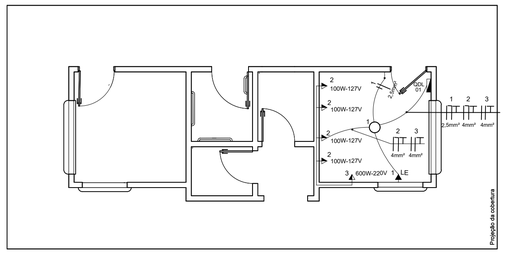

PLANTA BAIXA
Esc.: 1:100

SANITÁRIOS

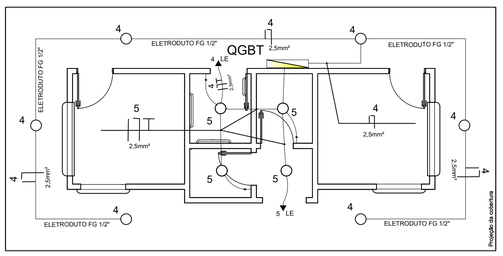

PLANTA BAIXA
Esc.: 1:100

QUADRA

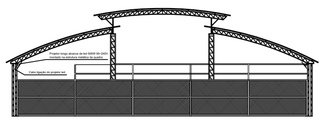

MARCIO VIANA ROCHA:80226442268

Assinado de forma digital por MARCIO VIANA ROCHA:80226442268
Dados: 2022.02.09 11:43:14 -03'00'

PREFEITURA MUNCIPAL DE VITÓRIA DO XINGU
SECRETARIA MUNICIPAL DE OBRAS
DEPARTAMENTO DE ENGENHARIA E ARQUITETURA

PROJETO	PRAÇA SÃO FRANCISCO DE VITÓRIA DO XINGU - PA	
PROPRIET.	PREFEITURA MUNICIPAL DE VITÓRIA DO XINGU	
ENDEREÇO DA OBRA	COMUNIDADE SÃO FRANCISCO, VITÓRIA DO XINGU - PA.	
ASSUNTO	PROJETO ELÉTRICO	05/05
RESP. TÉC.	COORDENAÇÃO DE ENGENHARIA	
ESCALA	INDICADA	ÁREA CONSTRUIDA:
DATA	DEZ. 2021	ÁREA TERRENO: 523,97 m²