



PLANTA BAIXA
Esc.: 1/75

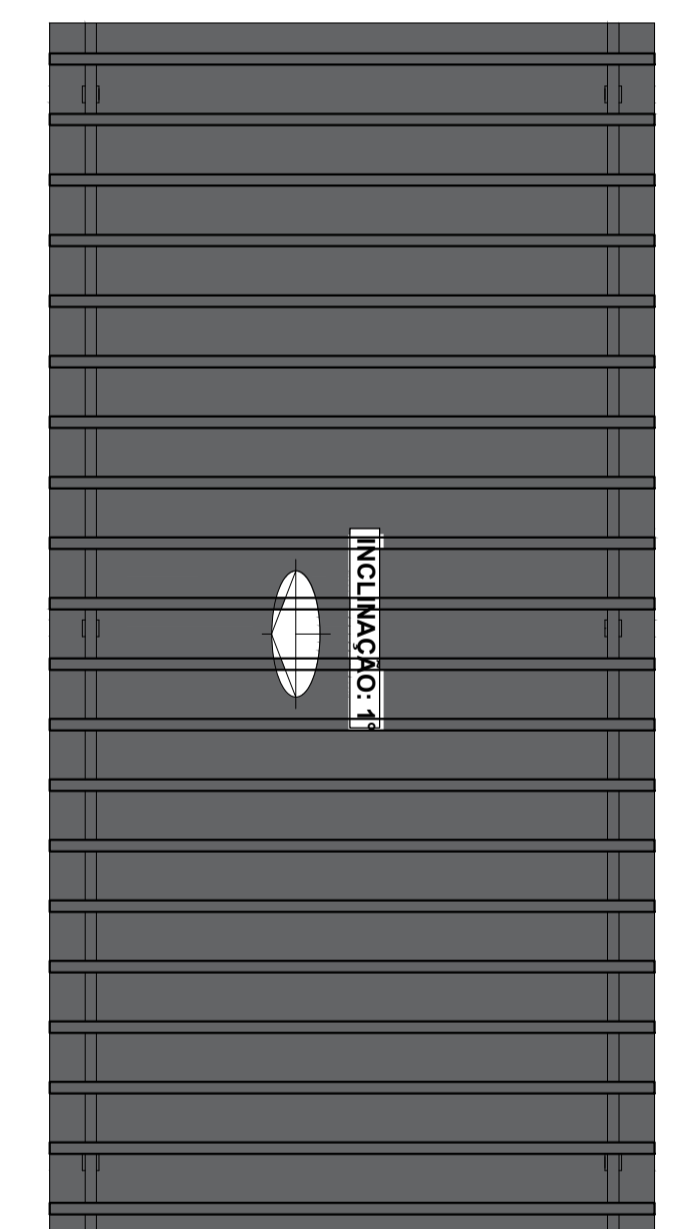


PLANTA COBERTURA
Esc.: 1/100

PLANTA COBERTURA


ESC.: 1/100

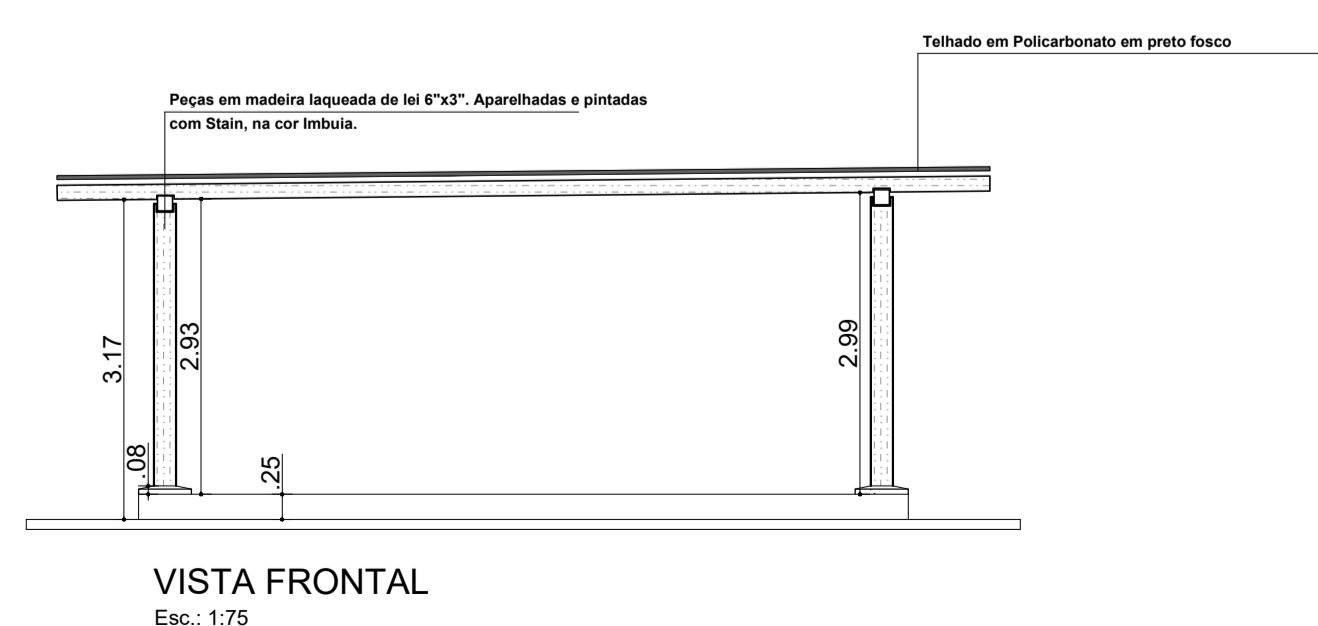

VISTA FRONTAL
Esc.: 1/75

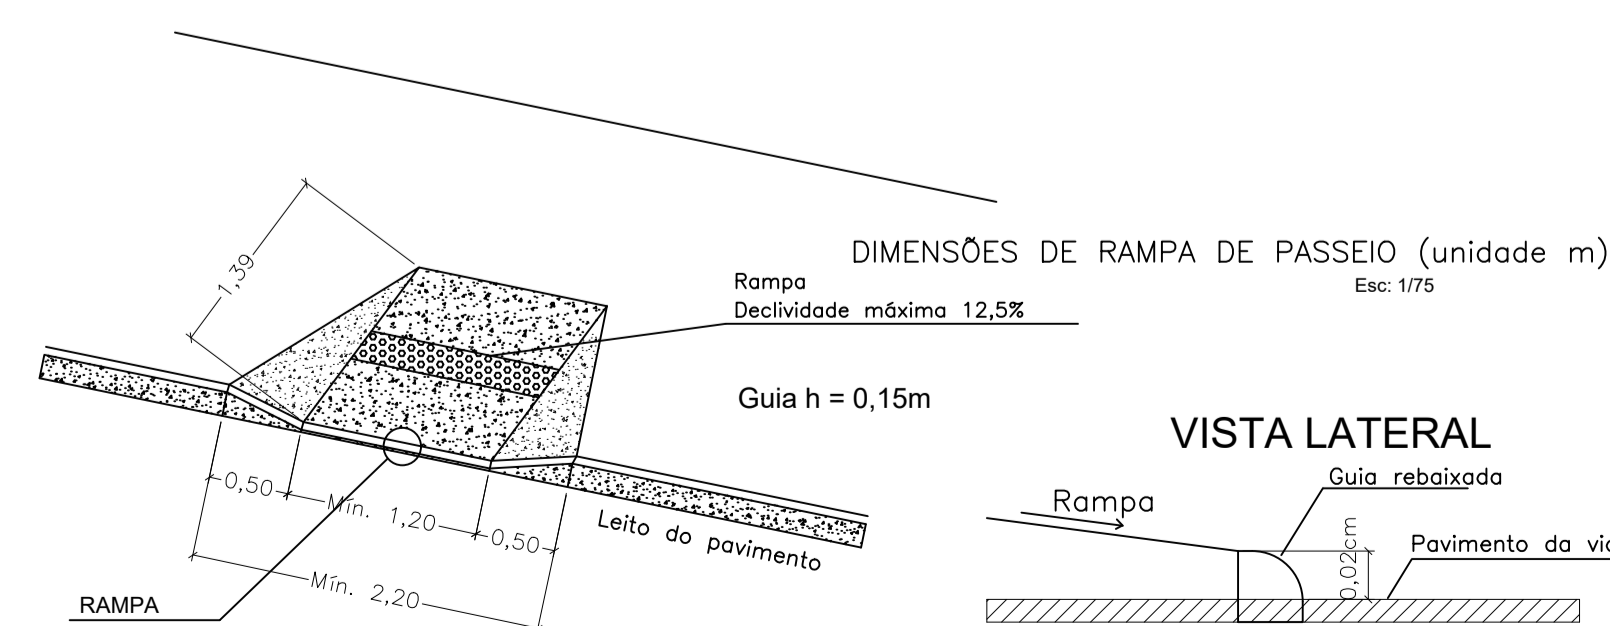

DIMENSÕES DE RAMPA DE PASSEIO (unidade m)
Esc.: 1/75

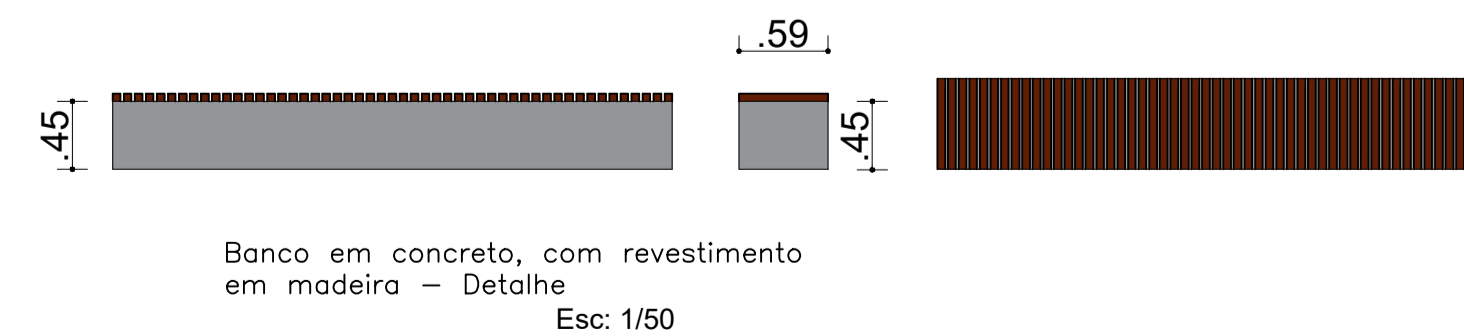

Esc.: 1/50

<p>PREFEITURA MUNICIPAL DE VITÓRIA DO XINGU SECRETARIA MUNICIPAL DE OBRAS DEPARTAMENTO DE ENGENHARIA E ARQUITETURA</p>	
PROJETO	PRAÇA NOVA CONQUISTA DE VITÓRIA DO XINGU - PA
PROPRIET.	PREFEITURA MUNICIPAL DE VITÓRIA DO XINGU
ENDEREÇO DA OBRA	BAIRRO NOVA CONQUISTA, VITÓRIA DO XINGU - PA.
ASSUNTO	PLANTA BAIXA, LAY OUT BÁSICO, VISTAS, DETALHAMENTO E TABELAS.
RESP. TÉCN.	COORDENAÇÃO DE ENGENHARIA
ESCALA	INDICADA
DATA	OUT. 2021
	ÁREA TERRENO: 1973,34 m²

02/05