


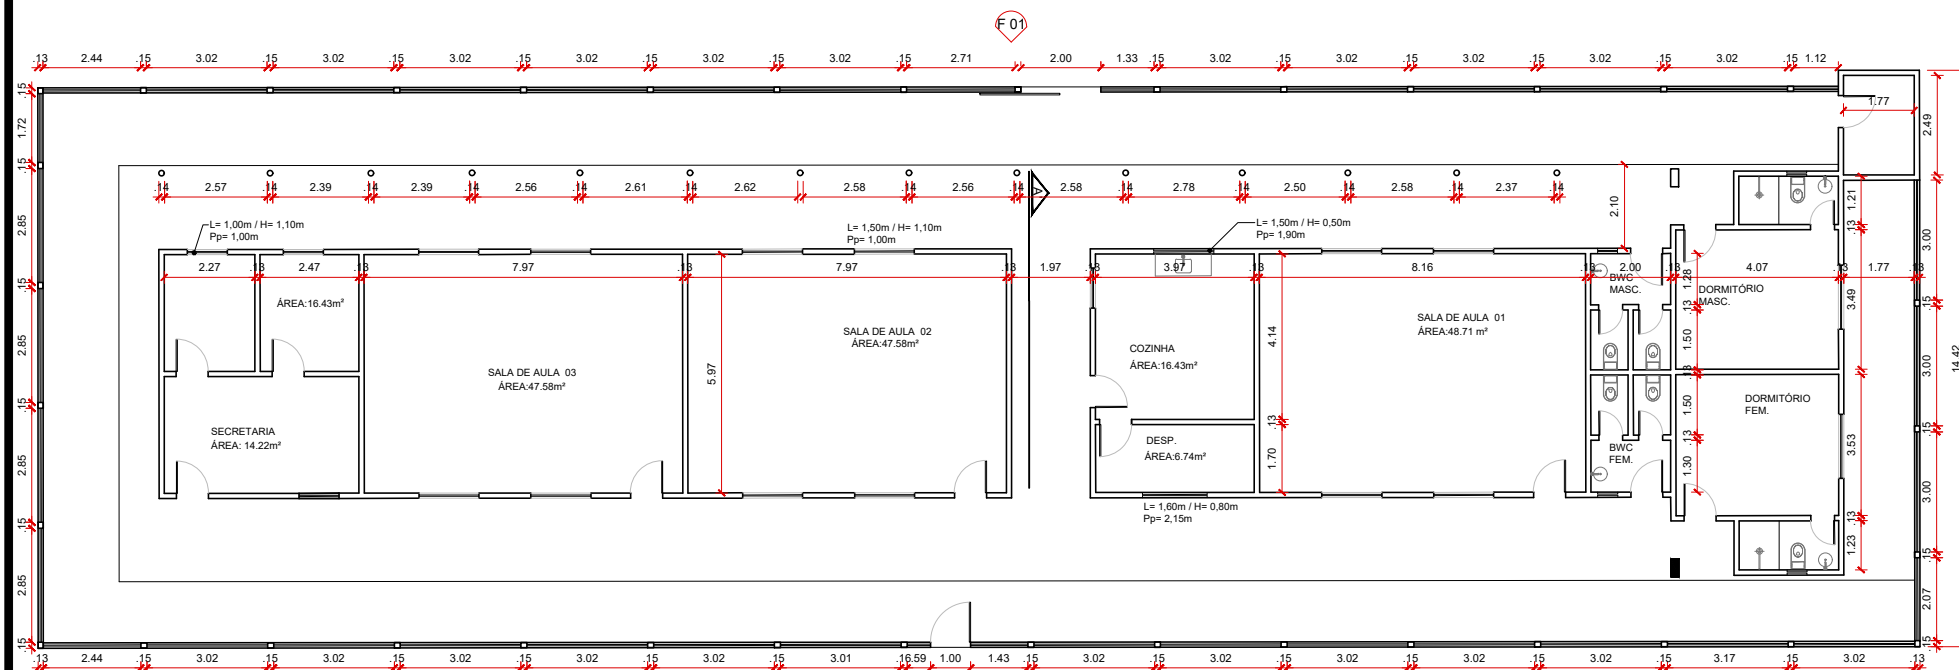

PREFEITURA MUNICIPAL DE VITÓRIA DO XINGÚ
SECRETARIA MUNICIPAL DE EDUCAÇÃO
DEPARTAMENTO DE ENGENHARIA E ARQUITETURA

PROJETO	REFORMA E AMPLIAÇÃO EMEIF N. S. DAS GRAÇAS	S/Escala	2021
ASSUNTO	PLANTA BAIXA EXISTENTE		
PROPRIET.	PREFEITURA MUNICIPAL DE VITÓRIA DO XINGU / PA		
END. OBRA	ROD. TRANSAMAZÔNICA KM 27 - BAIXADA		

01
05