


FACHADA PRINCIPAL

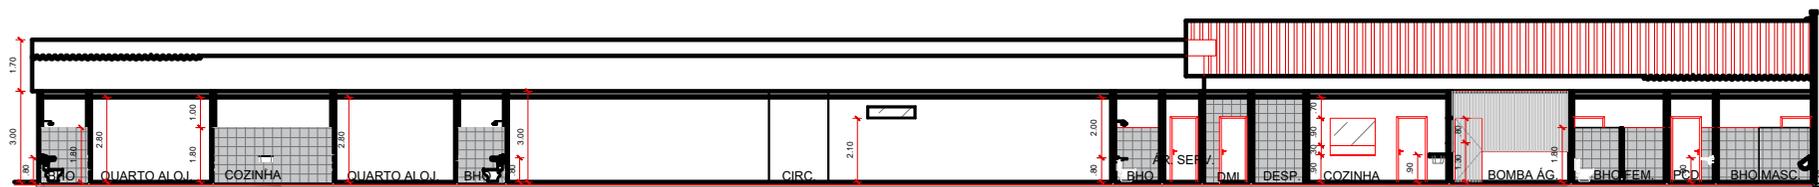

CORTE 01

**PREFEITURA MUNICIPAL DE VITÓRIA DO XINGÚ**  
**SECRETARIA MUNICIPAL DE EDUCAÇÃO**  
**DEPARTAMENTO DE ENGENHARIA E ARQUITETURA**

<b>PROJETO</b>	REFORMA E AMPLIAÇÃO EMEIEF N. S. DAS GRAÇAS	S/Escala	2021
<b>ASSUNTO</b>	FACHADA PRINCIPAL E CORTE 01		05 / 05
<b>PROPRIET.</b>	PREFEITURA MUNICIPAL DE VITÓRIA DO XINGU / PA		
<b>END. OBRA</b>	ROD. TRANSAMAZÔNICA KM 27 - BAIXADA		