
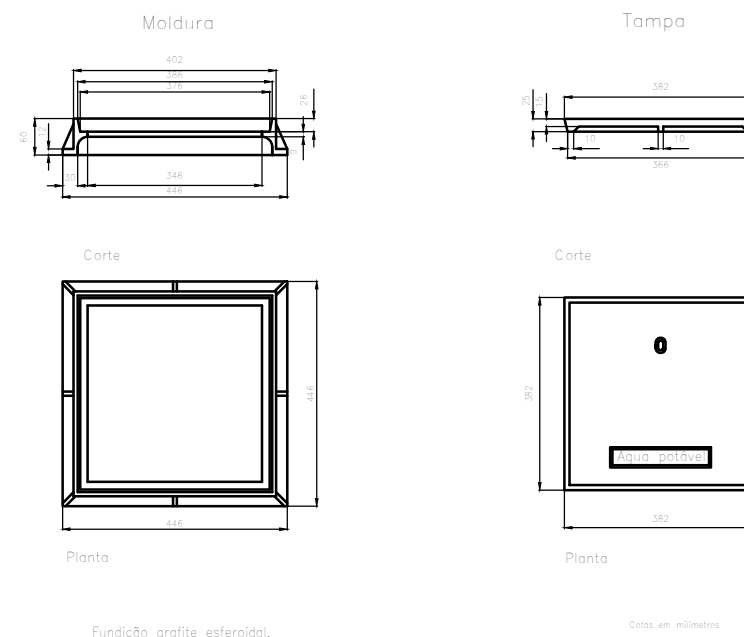
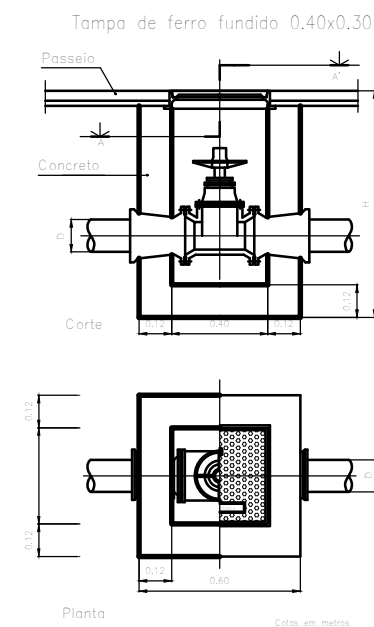



REDE DE ABASTECIMENTO DE ÁGUA 30 CASAS
Escala: 1:508
Hipóteses: ALIMENTAÇÃO RESIDENCIAL

Instalações.
Abastecimento de Água.
Água Potável.
Tanque para válvulas $\phi < 250$ mm.

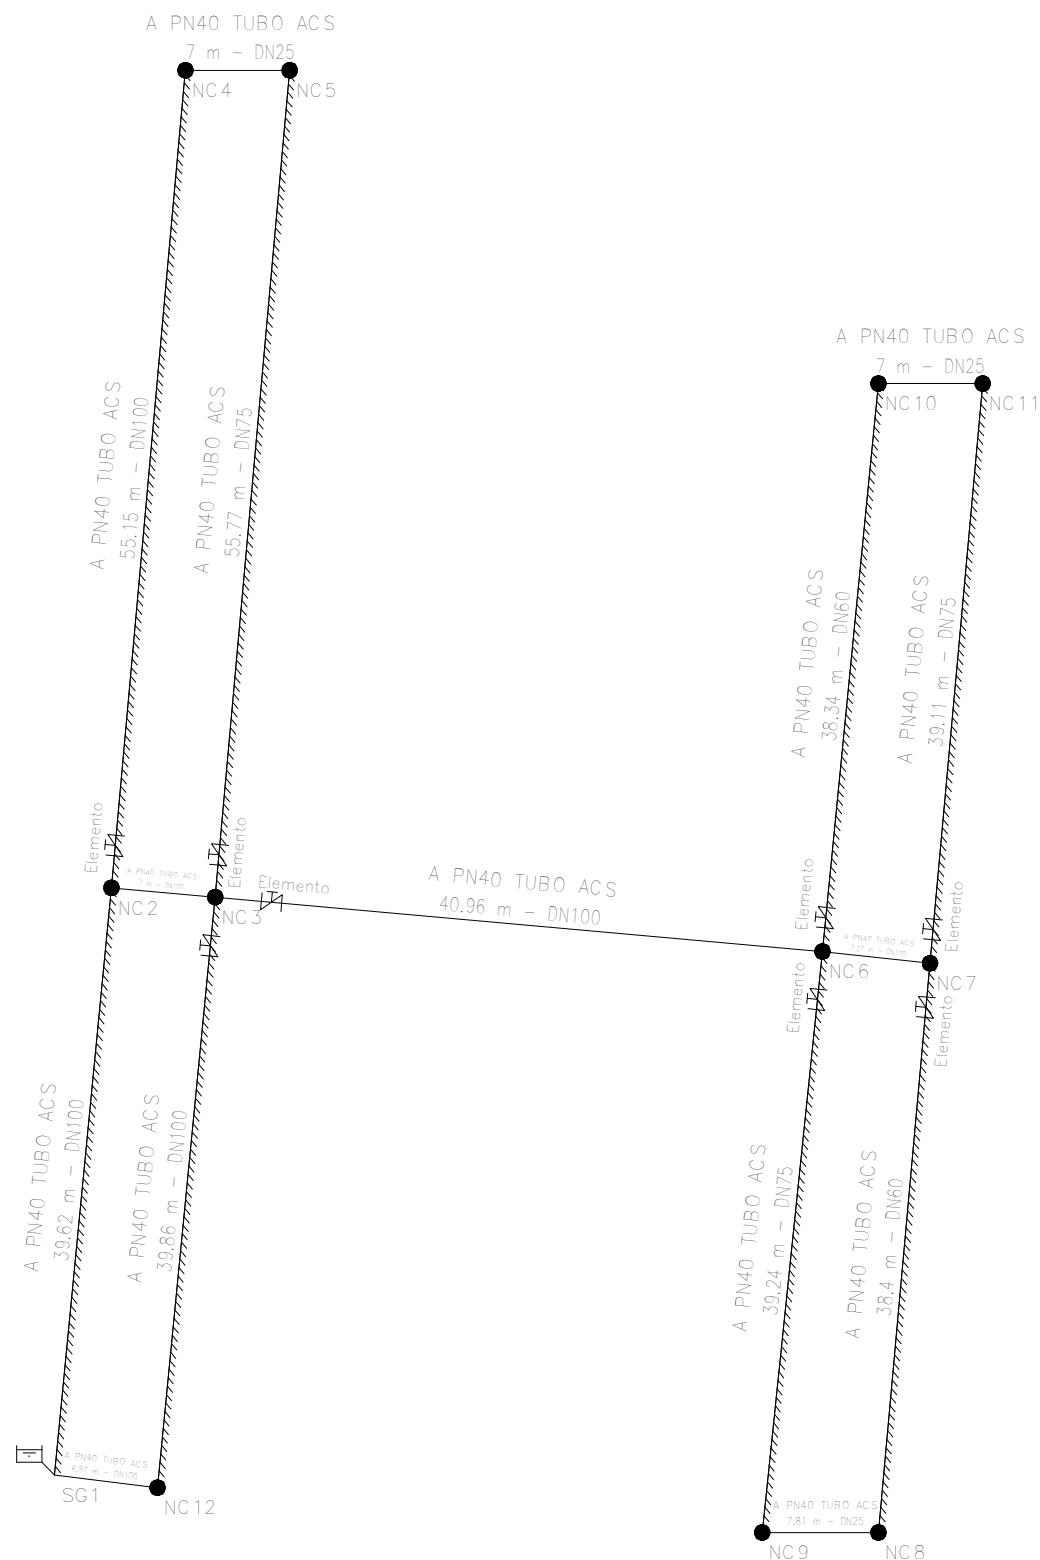

Instalações.
Abastecimento de Água.
Água Potável.
Vala tipo.

Quadro de informação de quantitativos		
Materiais	Descrição	Comprimento (m)
A PN40 TUBO ACS	DN25	21,81
A PN40 TUBO ACS	DN60	76,88
A PN40 TUBO ACS	DN75	134,37
A PN40 TUBO ACS	DN100	197,02

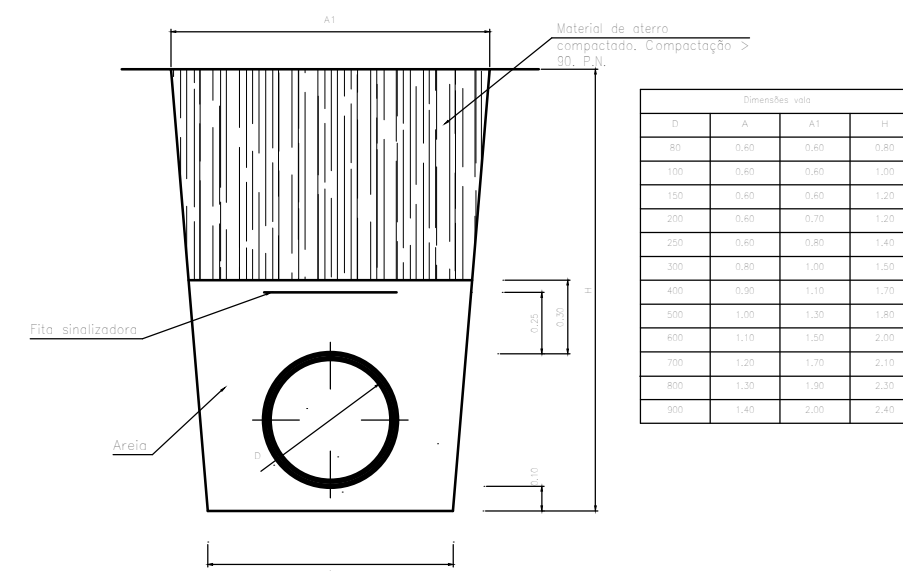

PREFEITURA MUNICIPAL DE VITÓRIA DO XINGU
SECRETARIA MUNICIPAL DE OBRAS
DEPARTAMENTO DE ENGENHARIA E ARQUITETUTA



PROJETO REDE DE ABASTECIMENTO DE ÁGUA			ESCALA.: INDICADA
ASSUNTO	REDE DE ABASTECIMENTO CASAS POPULARES		FOLHA.: 01/01
PROJET.	ENG.º CIVIL RODRIGO SANTANA COSTA		
END. OBRA	RUA RAIMUNDO MOREIRA DA SILVA - S/N	PAPEL.: A3	DATA.: 02/02/2022