



19 Corte Longitudinal - Rampa  
1 : 100

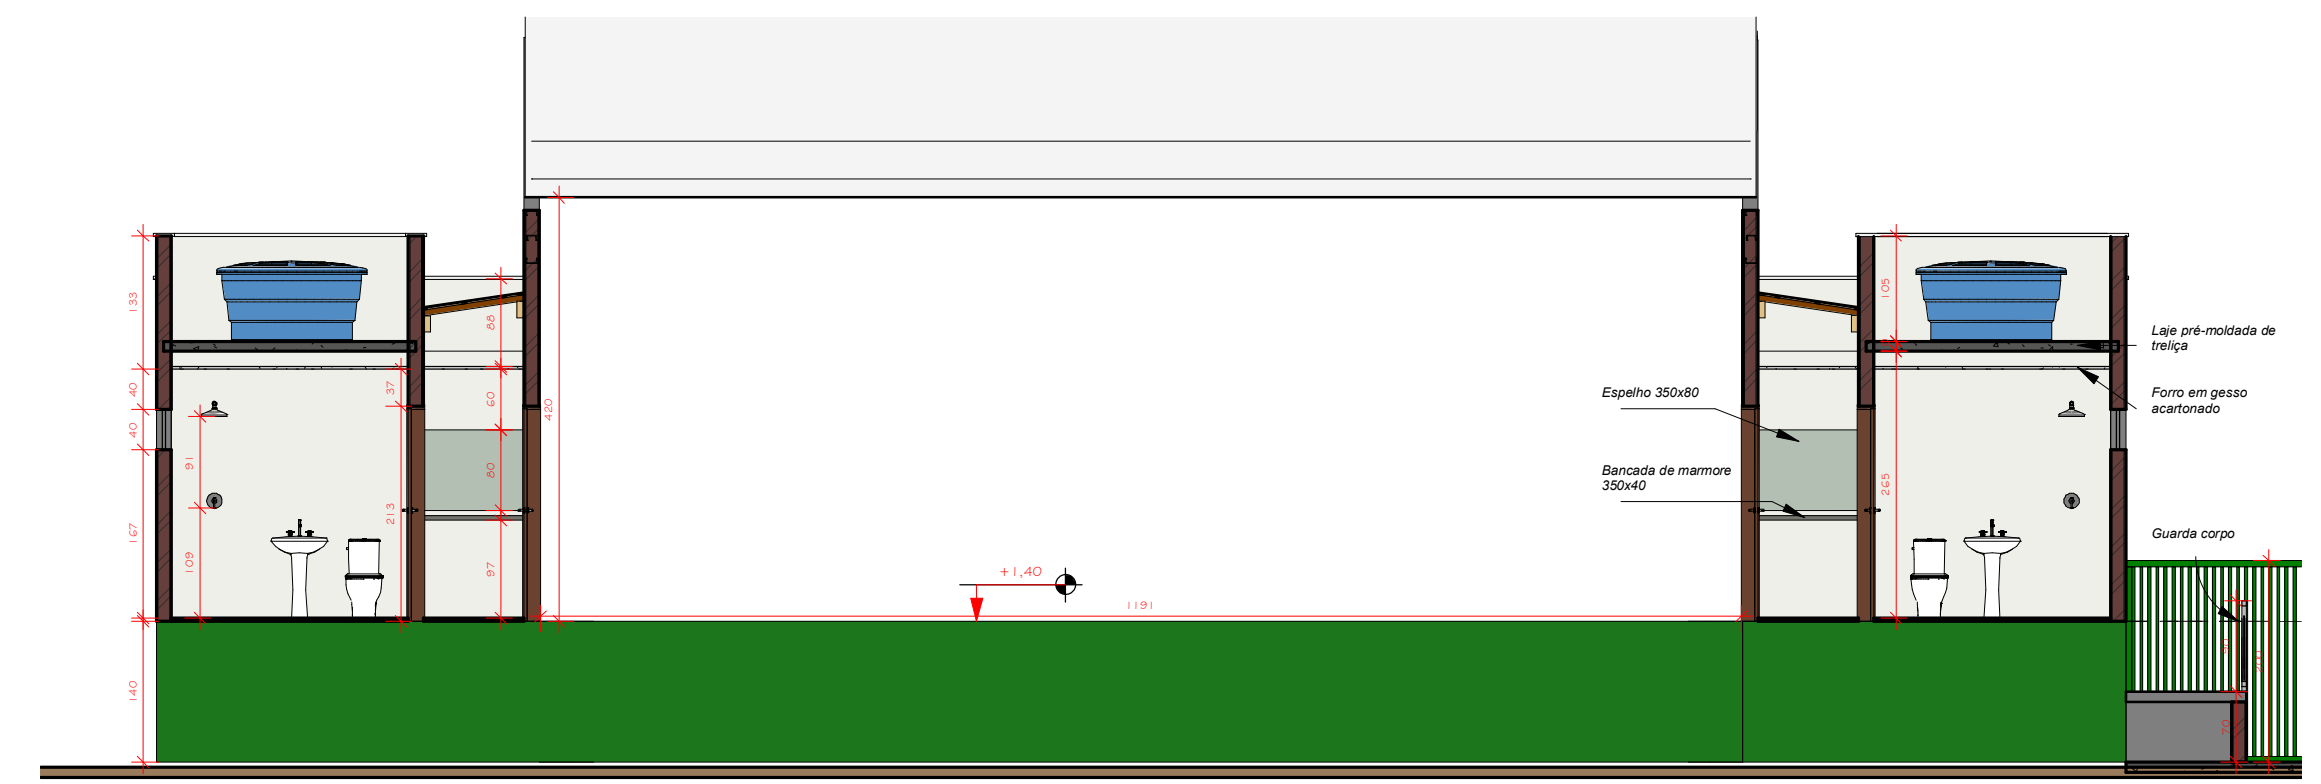


5 Corte Longitudinal 02 - Palco  
1 : 75

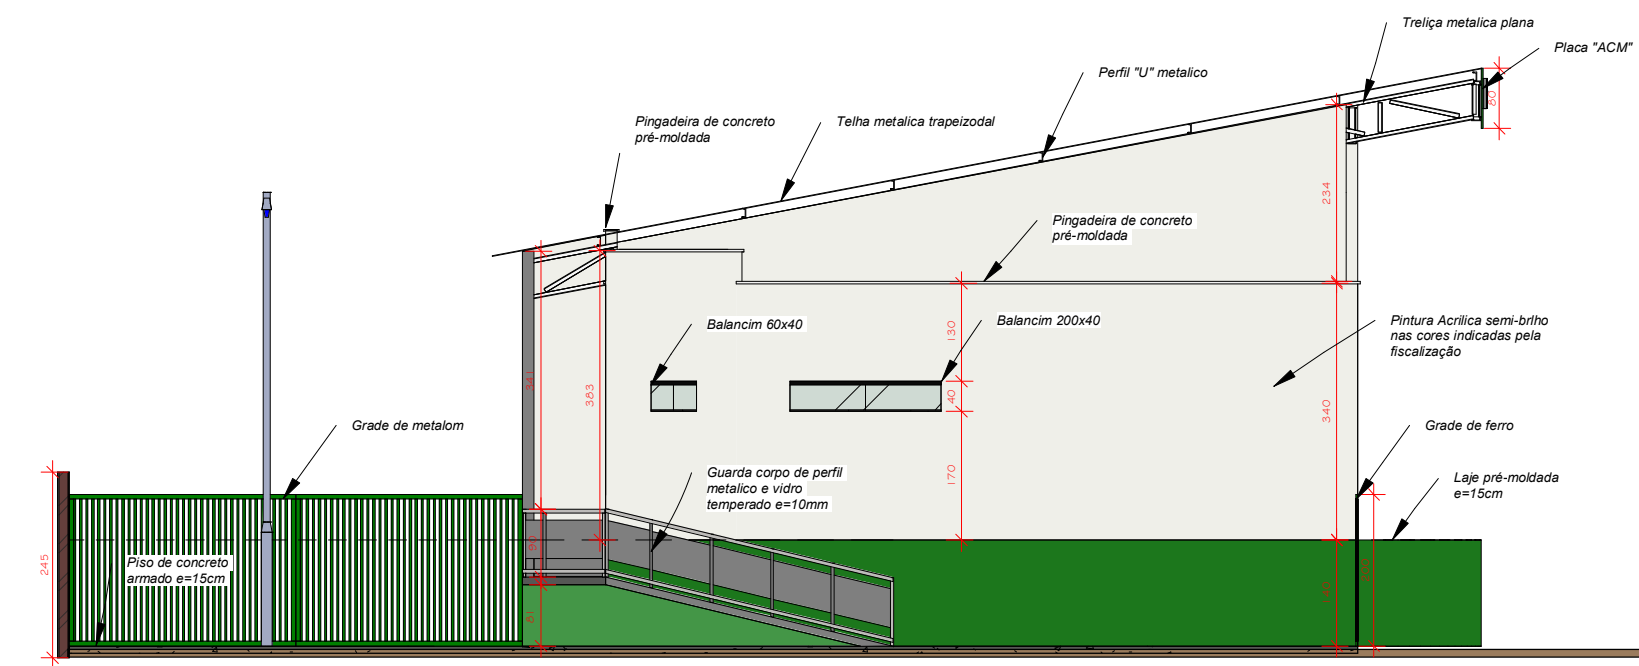


2 Vista Lateral - Palco  
1 : 100




20 Perspectiva 06

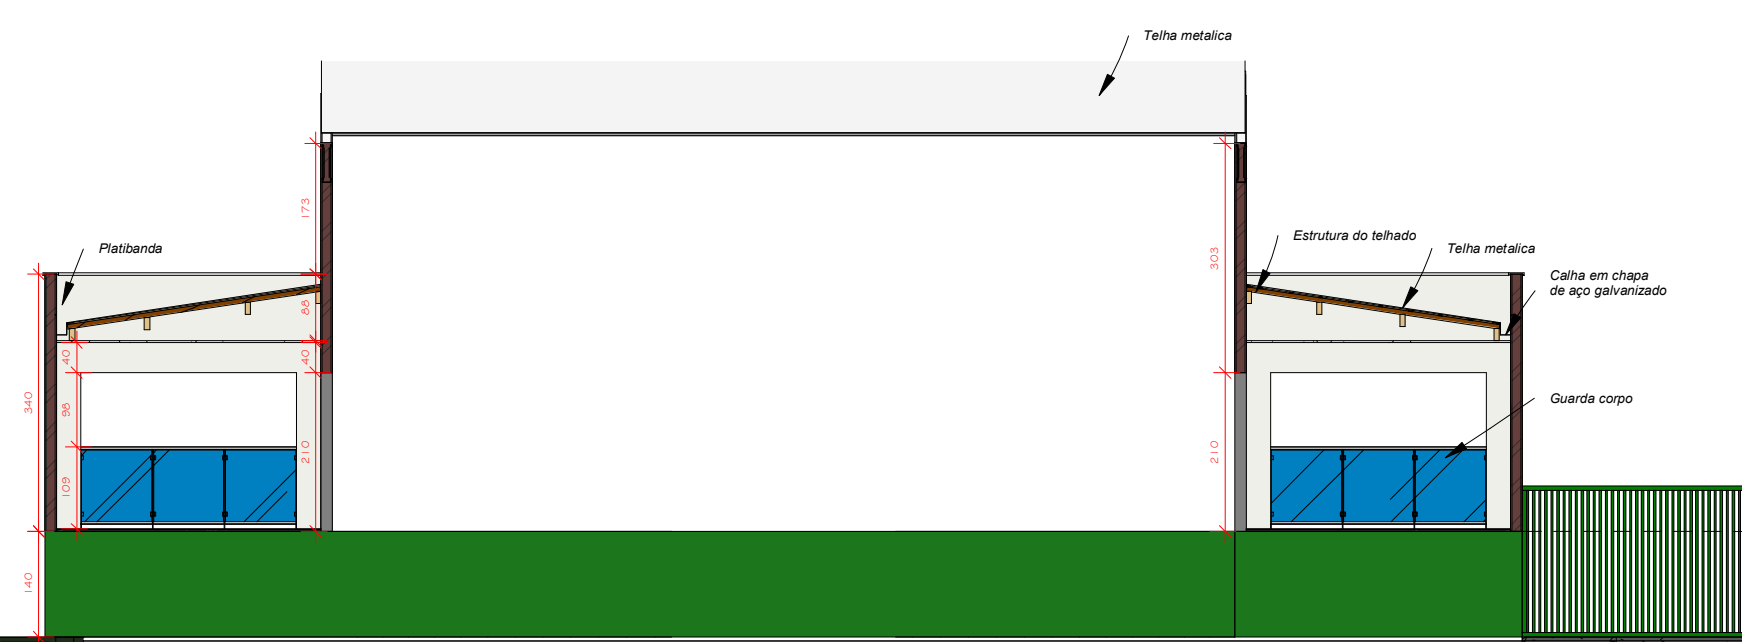


1 Corte Longitudinal 01 - Palco  
1 : 100

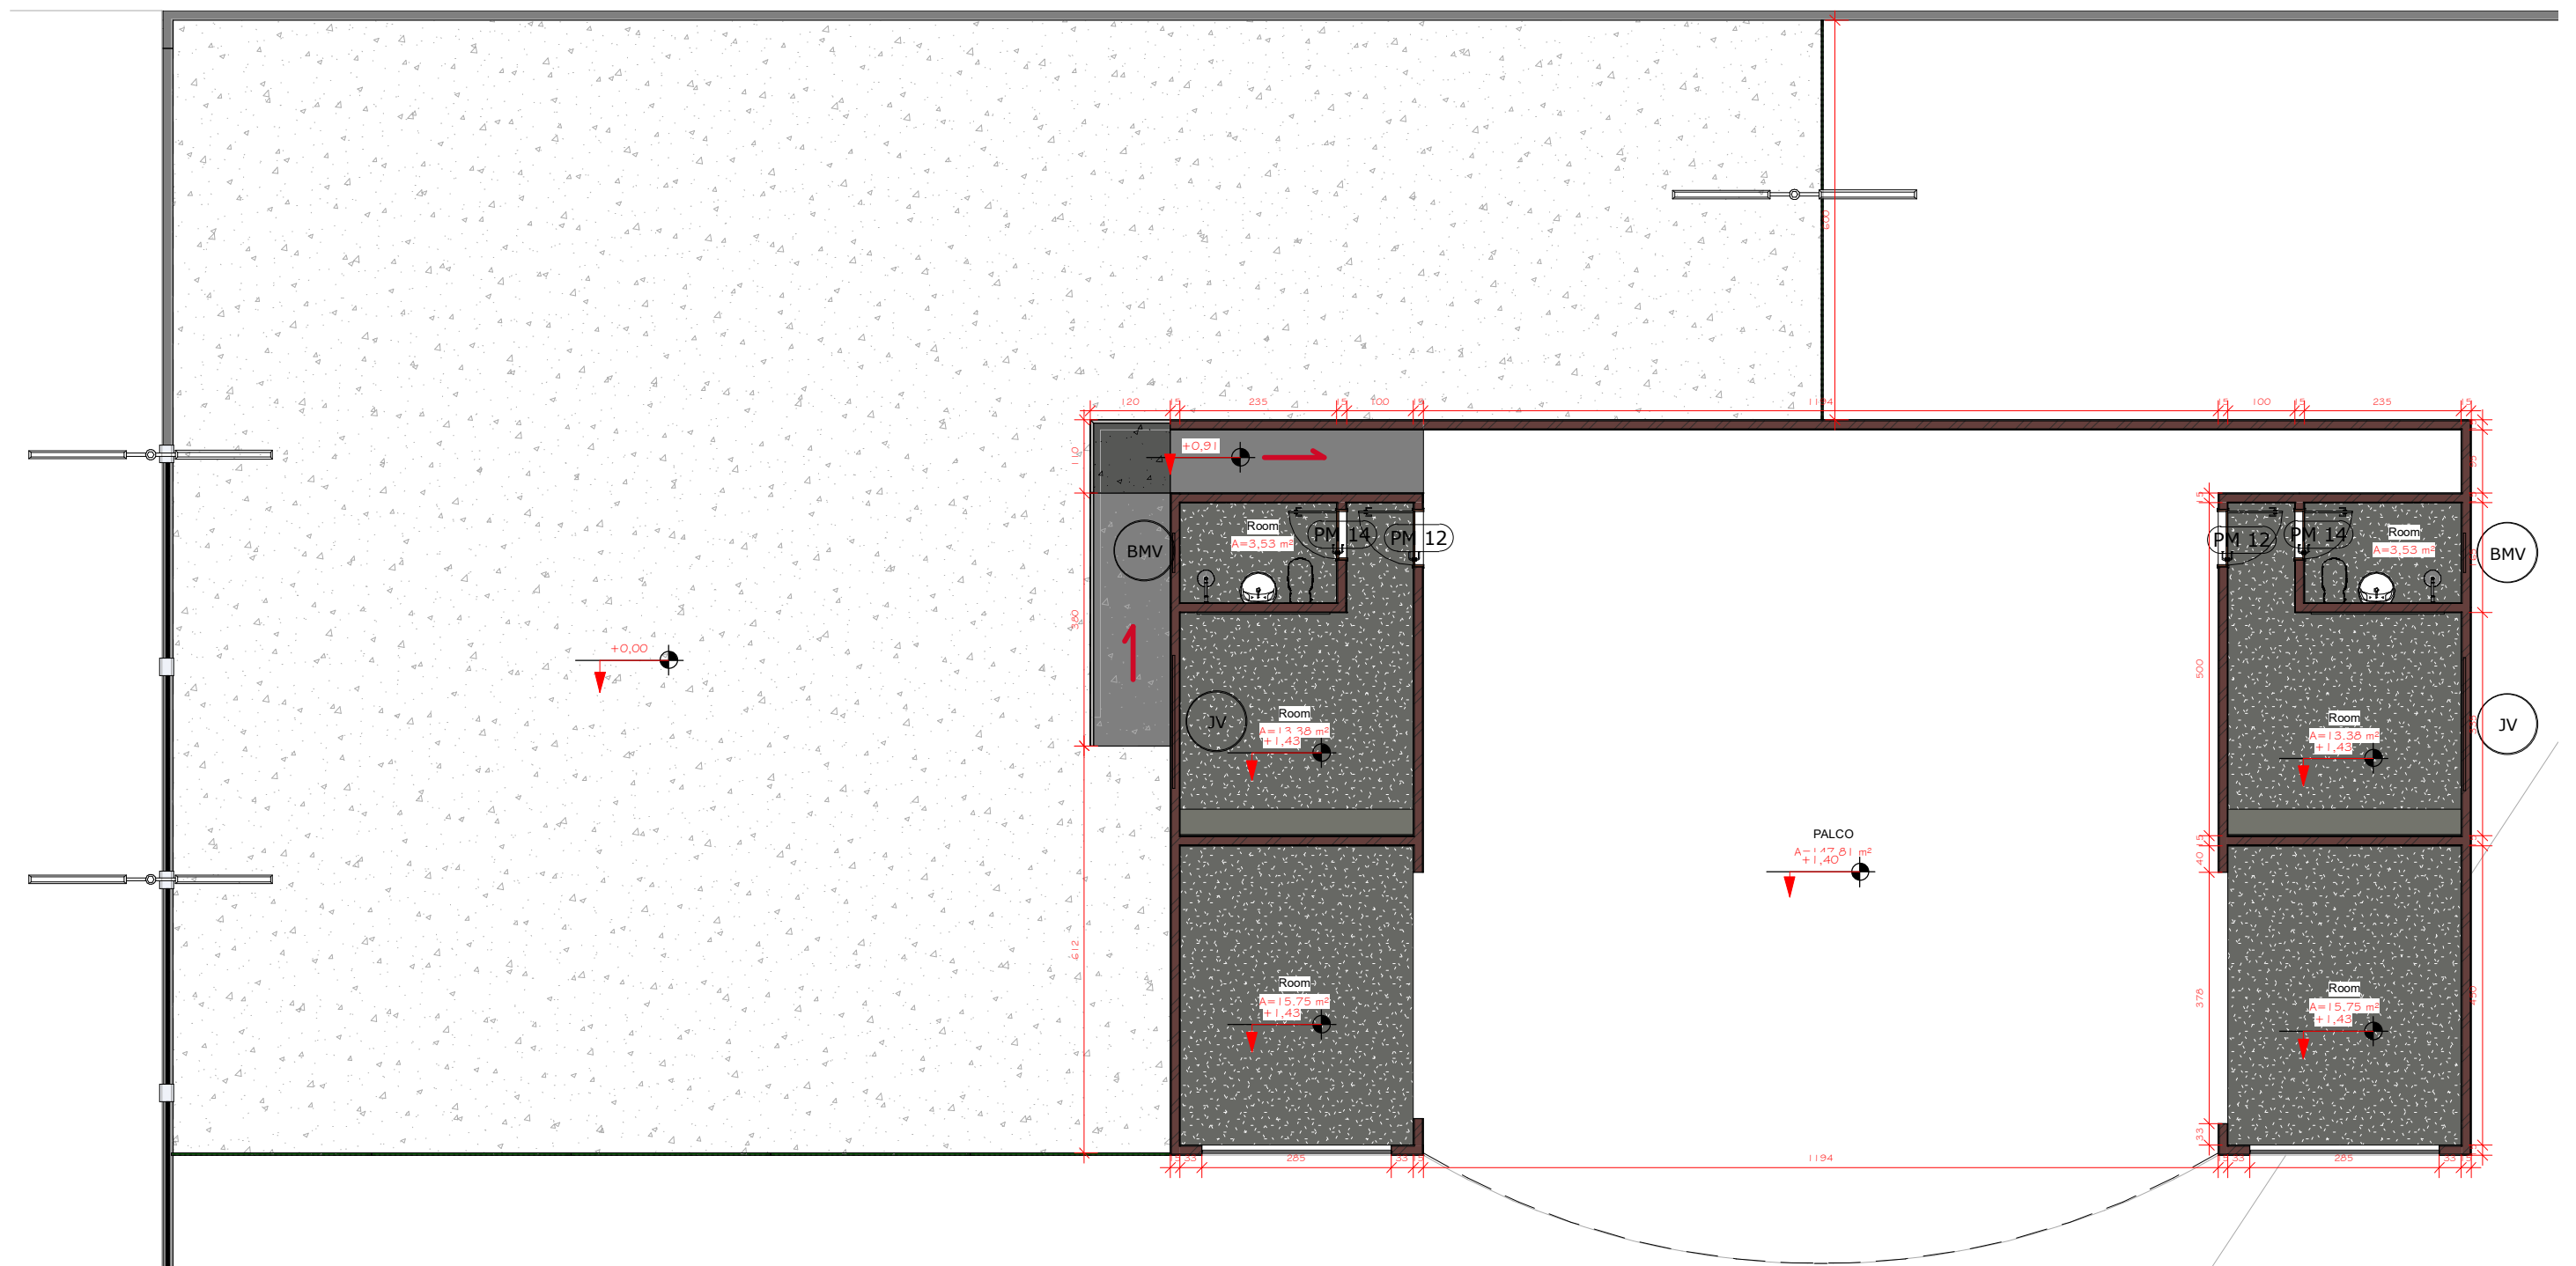

4 PAV. PALCO  
1 : 100

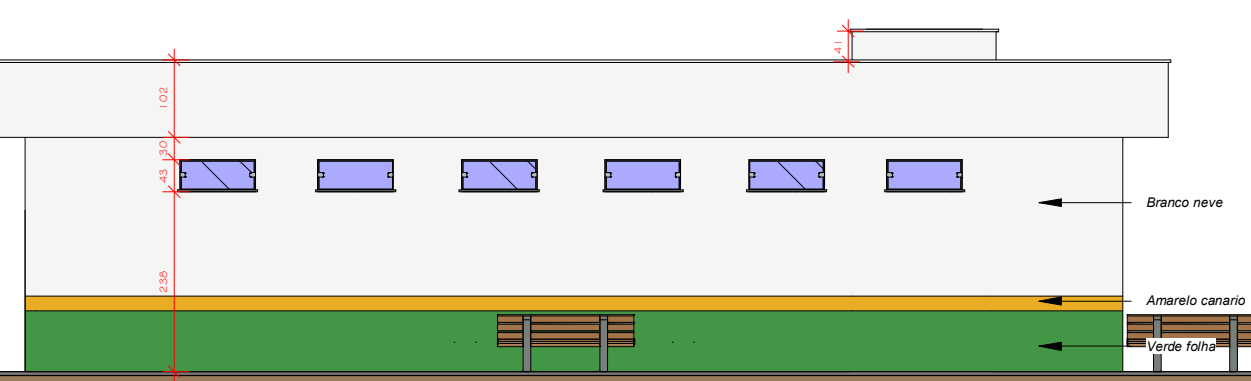


12 Vista lateral - Banheiro  
1 : 100

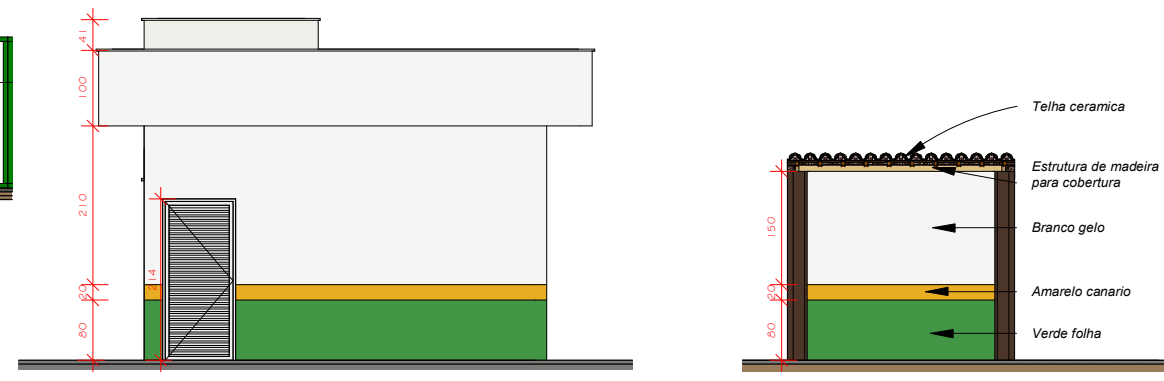


13 Vista frontal - Banheiro  
1 : 100


14 Vista frontal - Chuveiro  
1 : 100

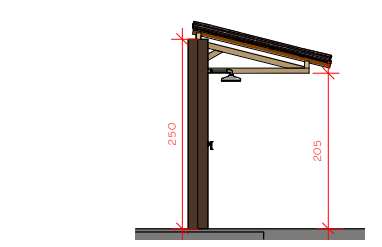


16 Corte Longitudinal - Chuveiro  
1 : 100

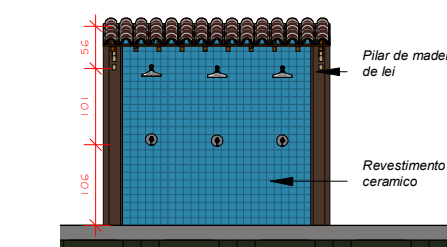


15 Corte Transversal - Chuveiro  
1 : 100

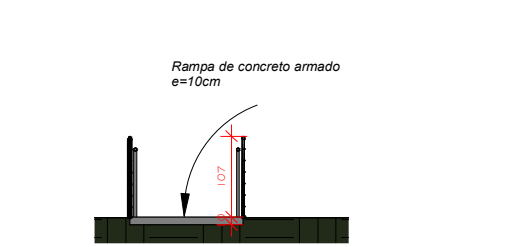


18 Corte Transversal - Rampa  
1 : 100

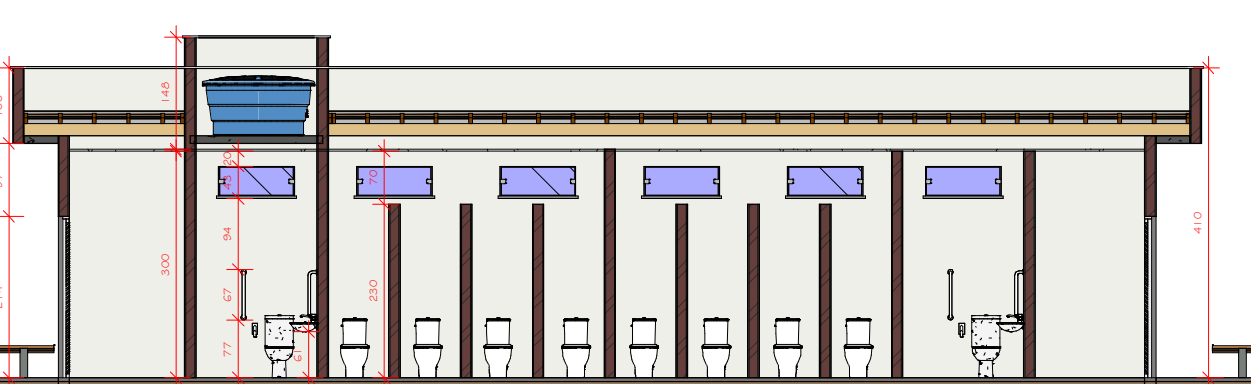


10 Corte Longitudinal 01 - Banheiro  
1 : 100

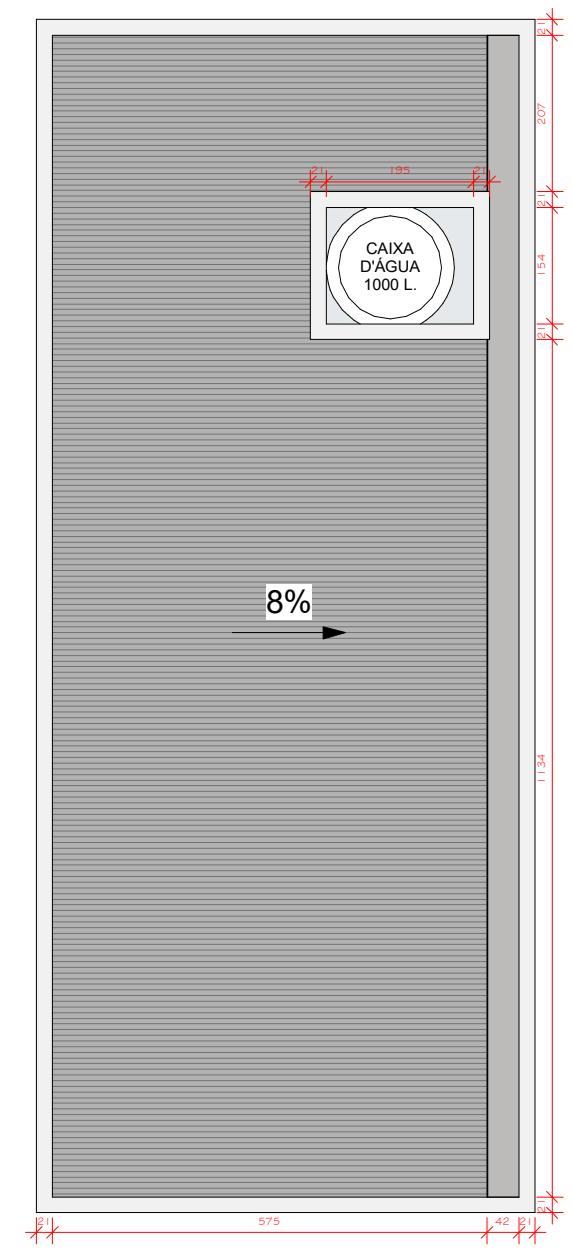


11 Planta de cobertura - Banheiro  
1 : 100

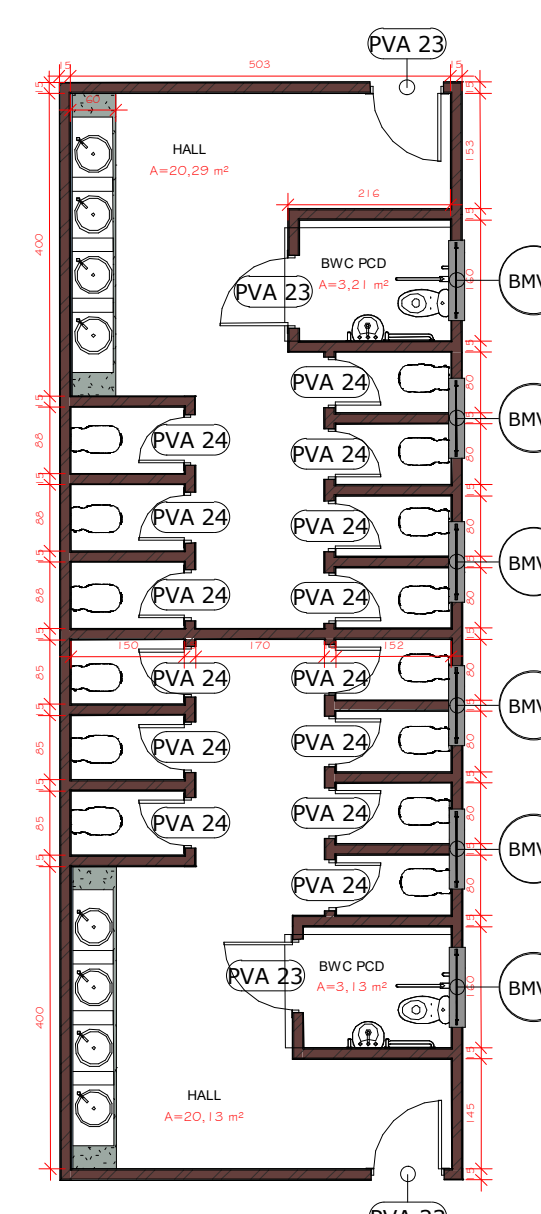


8 PLANTA BAIXA  
1 : 100

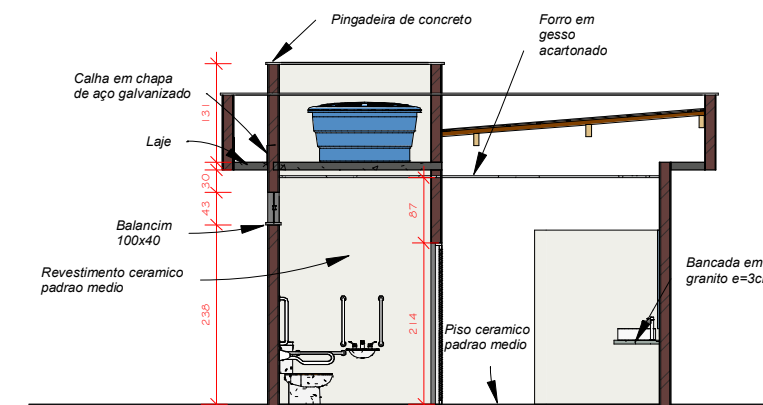

6 Corte Transversal 02 - Banheiro  
1 : 100

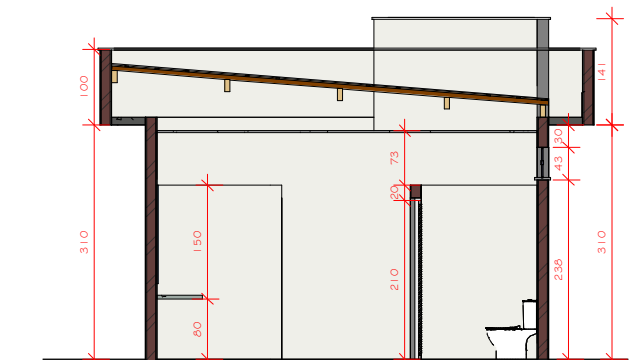

7 Corte Transversal 01 - Banheiro  
1 : 100

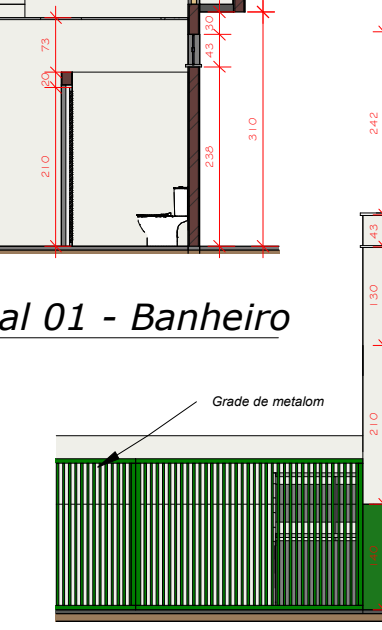


3 Vista Frontal - Palco  
1 : 100

**TABELA DE PORTAS**


Marca de tipo	Comentários de tipos	Largura	Altura	Contador
PM 12	PORTA DE MADEIRA DE ABRIR	0,86	2,13	2
PM 14	PORTA DE MADEIRA DE ABRIR	0,76	2,13	2
PVA 10	External Double	6,00	2,30	1
PVA 23	PORTA VENEZIANA DE ALUMÍNIO	0,90	2,10	4
PVA 24	PORTA VENEZIANA DE ALUMÍNIO	0,60	2,10	14
PVA 25	External Double	4,20	2,30	2
Total geral: 25		25		

**TABELA DE ESQUADIAS JANELAS**

Marca de tipo	Comentários de tipos	Largura	Altura	Altura do peitoril	Contador
BL-10		2,95	1,30	0,99	35
BMV	BALANCINHO METÁLICO E VIDRO	0,60	0,40	1,70	2
BMV1	BALANCINHO METÁLICO E VIDRO	1,00	0,40	2,40	6
JV	JANELA DE VIDRO COM 2 FOLHAS 1 FIXA E 1 DE CORRER	2,00	0,40	1,70	2
Total geral: 45		45			

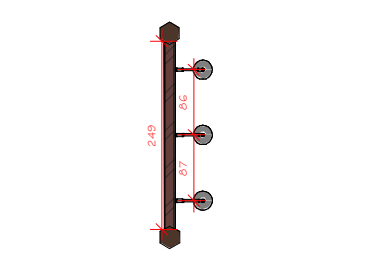

17 PLANTA BAIXA  
1 : 100

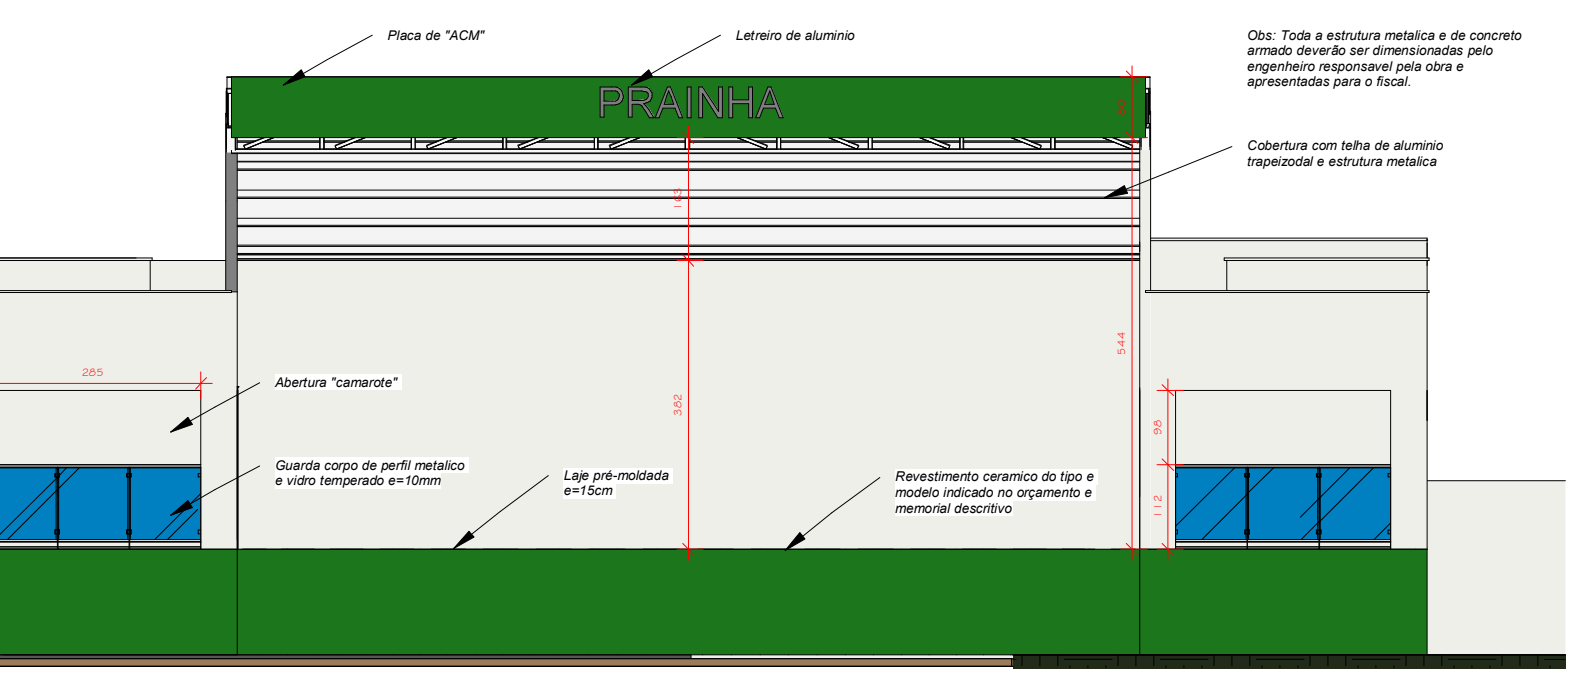

3 Vista Frontal - Palco  
1 : 100

**PREFEITURA MUNICIPAL DE VITÓRIA DO XINGU**  
SECRETARIA MUNICIPAL DE OBRAS  
DEPARTAMENTO DE ENGENHARIA E ARQUITETUTA

**PROJETO ARQUITETÔNICO**

ASSUNTO: PROJETO DE CONSTRUÇÃO PRAINHA  
PROJET.: ENG.º CIVIL GABRIEL SOUZA DE ALMEIDA  
END. OBRA: AVENIDA ALMIRANTE TAMANDARÉ

ESCALA: INDICADA  
FOLHA: 01/02  
PAPEL: A1  
DATA: