



1 Vista Frontal - Prainha
1 : 175

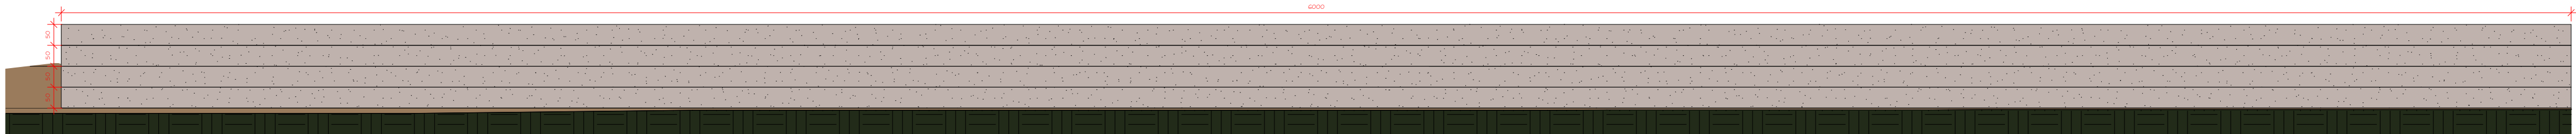


3 Corte Longitudinal - Muro de Contenção
1 : 100

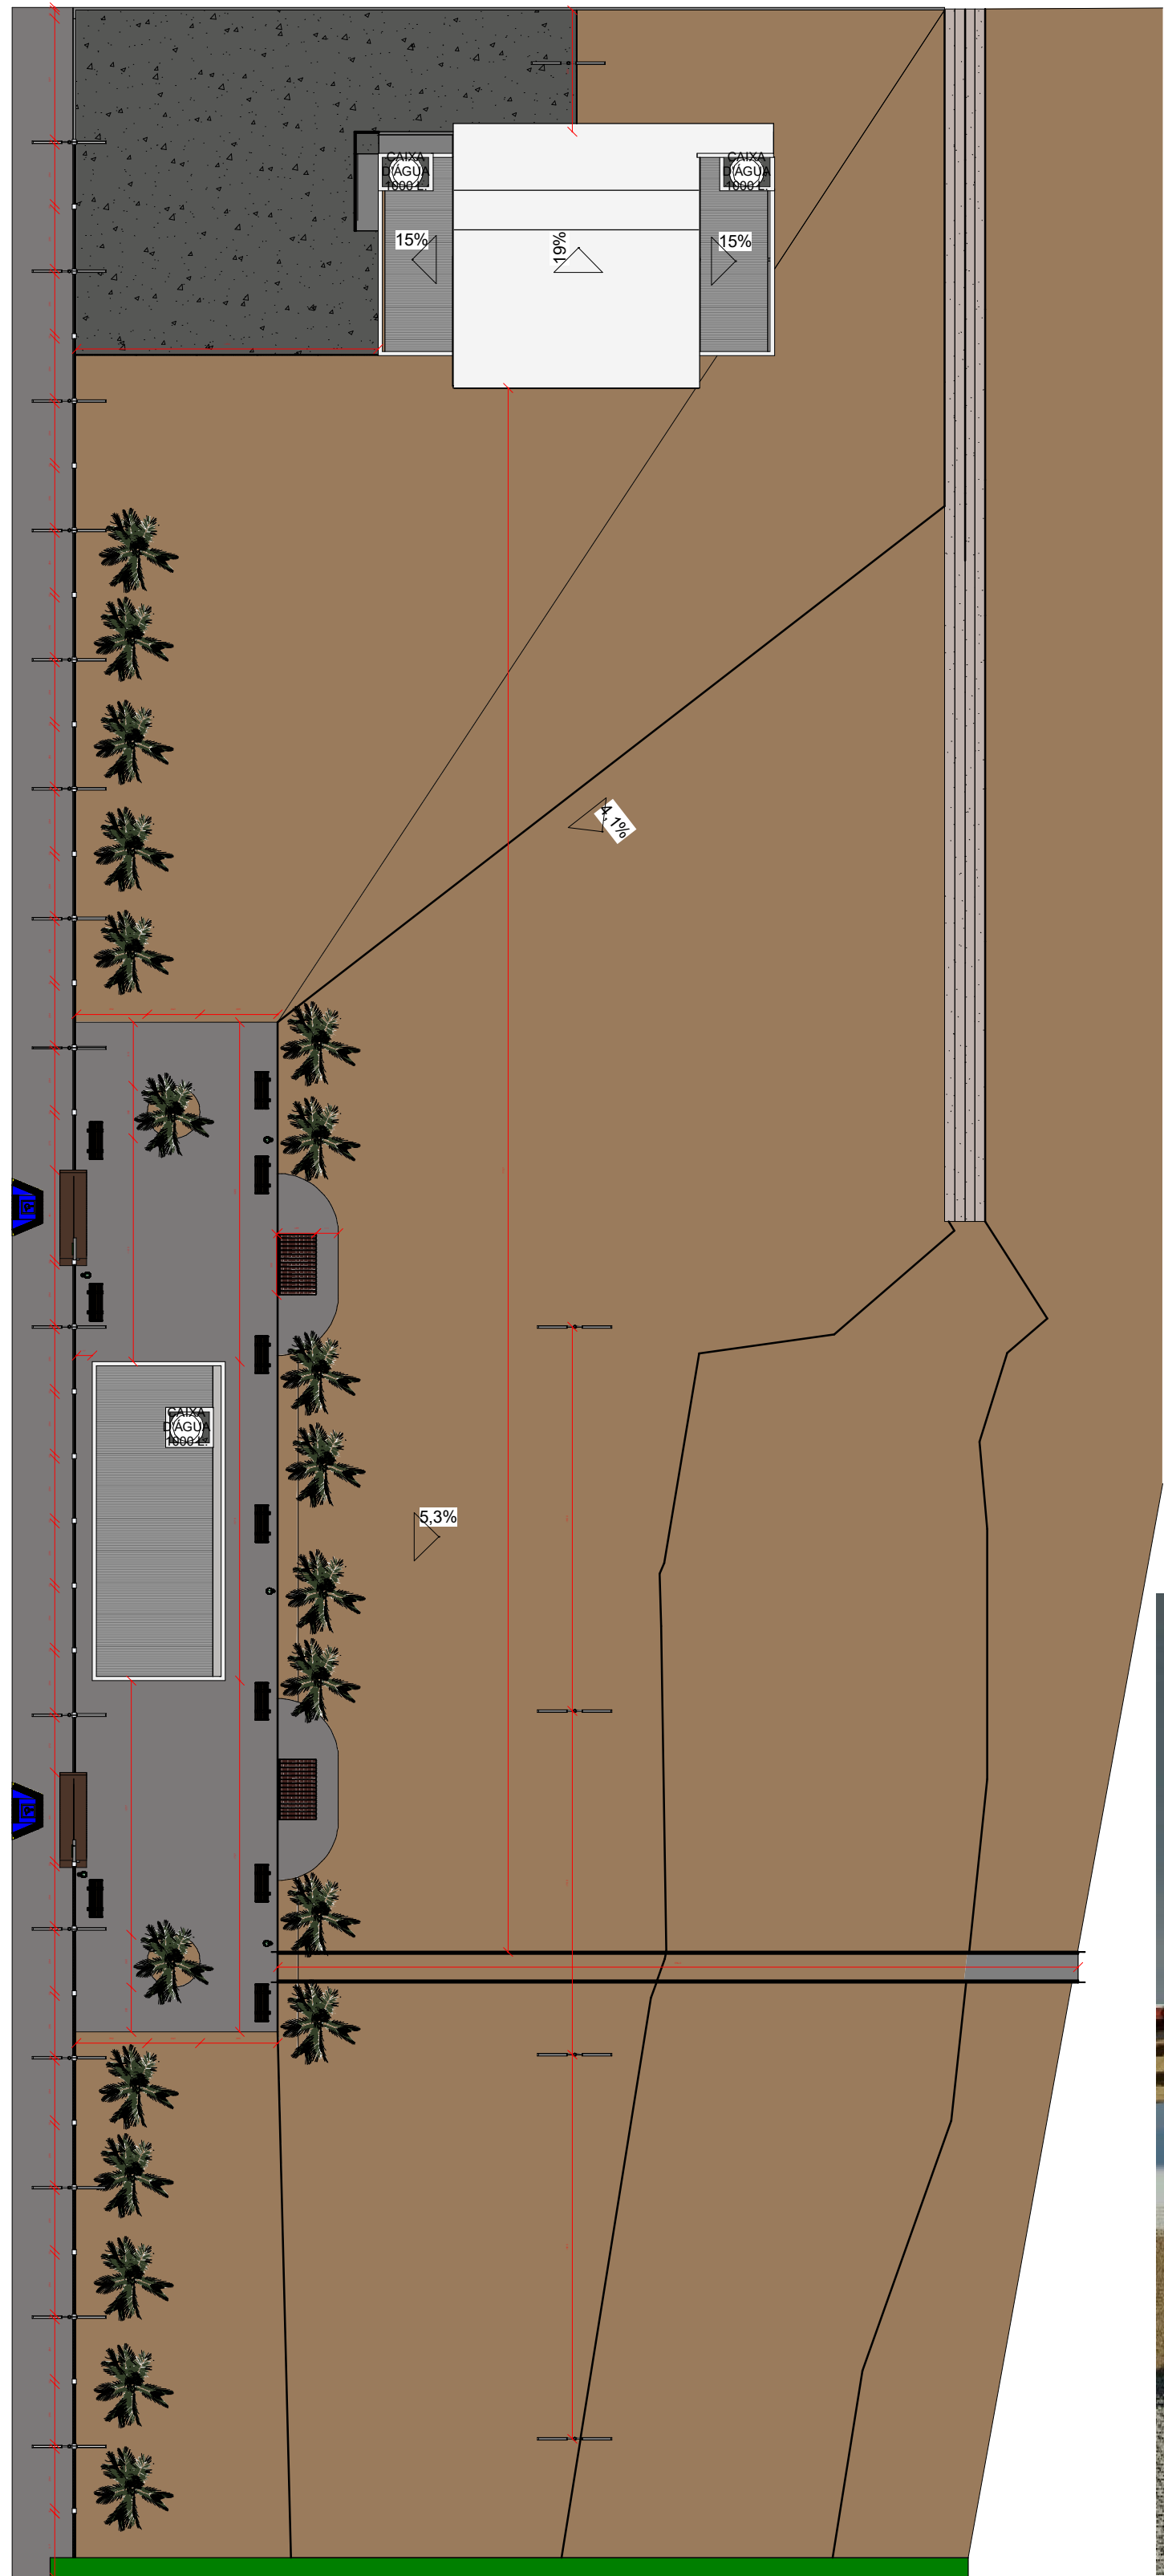

4 Layout - Prainha
1 : 300

Obs: O muro de contenção será de concreto armado com pilares espaçados a cada 300cm, vigas baixíssimas, cota de aterramento e laje de concreto armado a=10cm, a fundação será com estaca metálica cravada e bloco de concreto, a parte não preenchida com concreto deverá ser feita a terra e compactada.

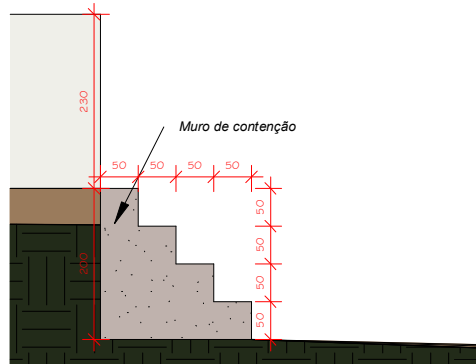

2 Corte Transversal - Muro de contenção
1 : 100



7 Perspectiva 05
1 : 1



5 Perspectiva 04
1 : 1



8 Perspectiva 03
1 : 1



9 Perspectiva 01
1 : 1



6 Perspectiva 02
1 : 1



PREFEITURA MUNICIPAL DE VITÓRIA DO XINGU
SECRETARIA MUNICIPAL DE OBRAS
DEPARTAMENTO DE ENGENHARIA E ARQUITETUTA



PROJETO ARQUITETÔNICO			ESCALA:
PROJETO DE CONSTRUÇÃO PRAINHA			INDICADA
ASSUNTO	PROJETO DE CONSTRUÇÃO PRAINHA		FOLHA:
PROJET.	ENG.º CIVIL GABRIEL SOUZA DE ALMEIDA		02/02
END. OBRA	AVENIDA ALMIRANTE TAMANDARÉ	PAPEL:	DATA:
		A1	