






03 CORTE AA'
ESCALA 1:50

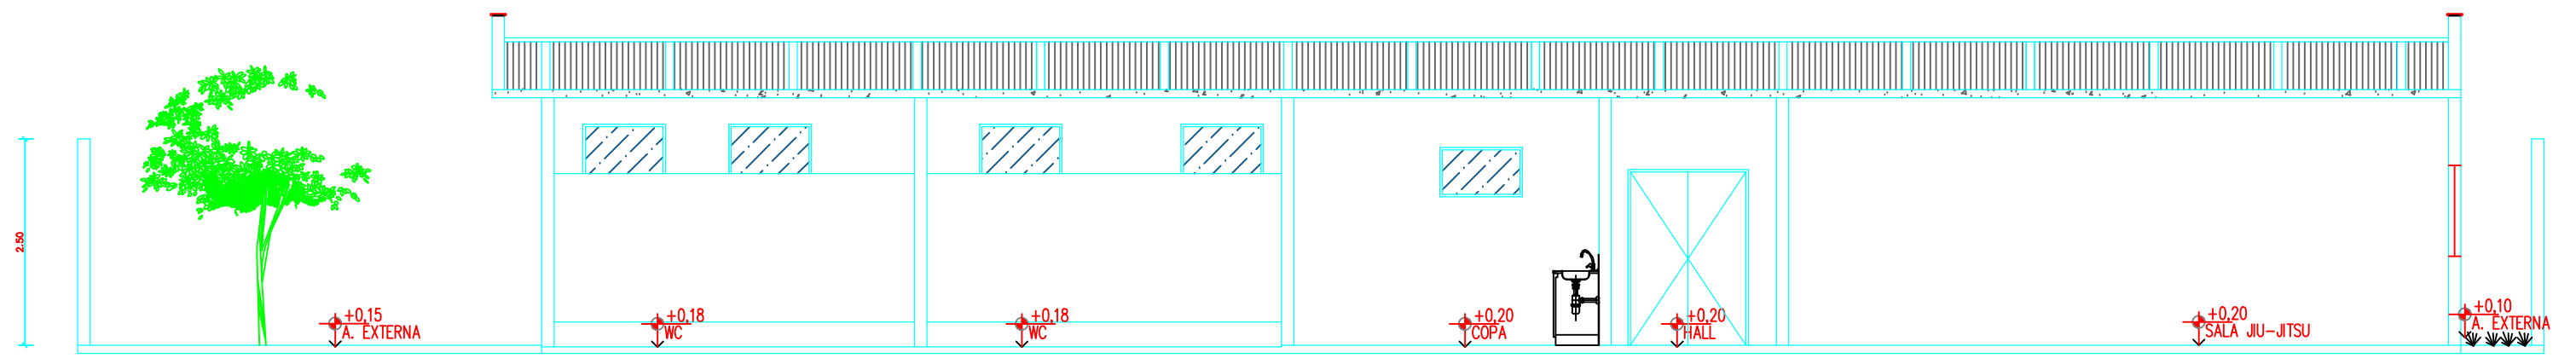

04 CORTE BB'
ESCALA 1:50

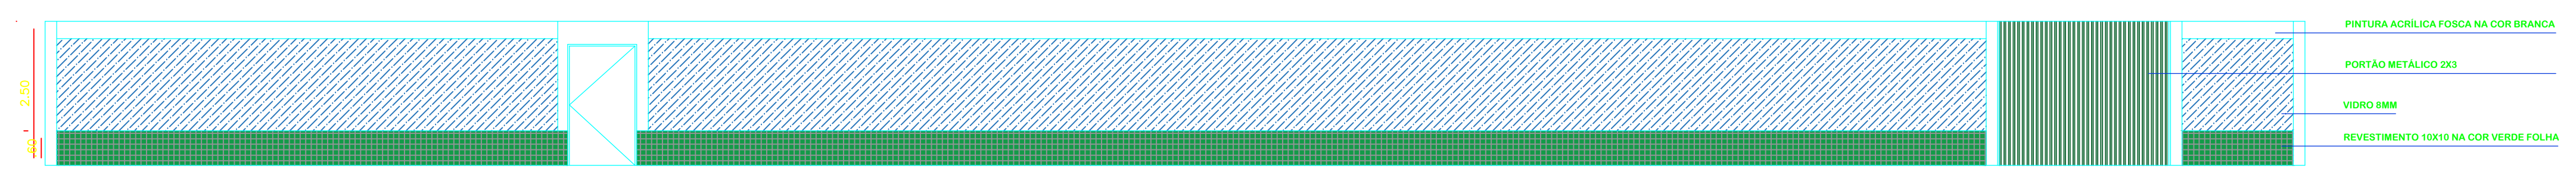

01 FACHADA MURO
ESCALA 1:100

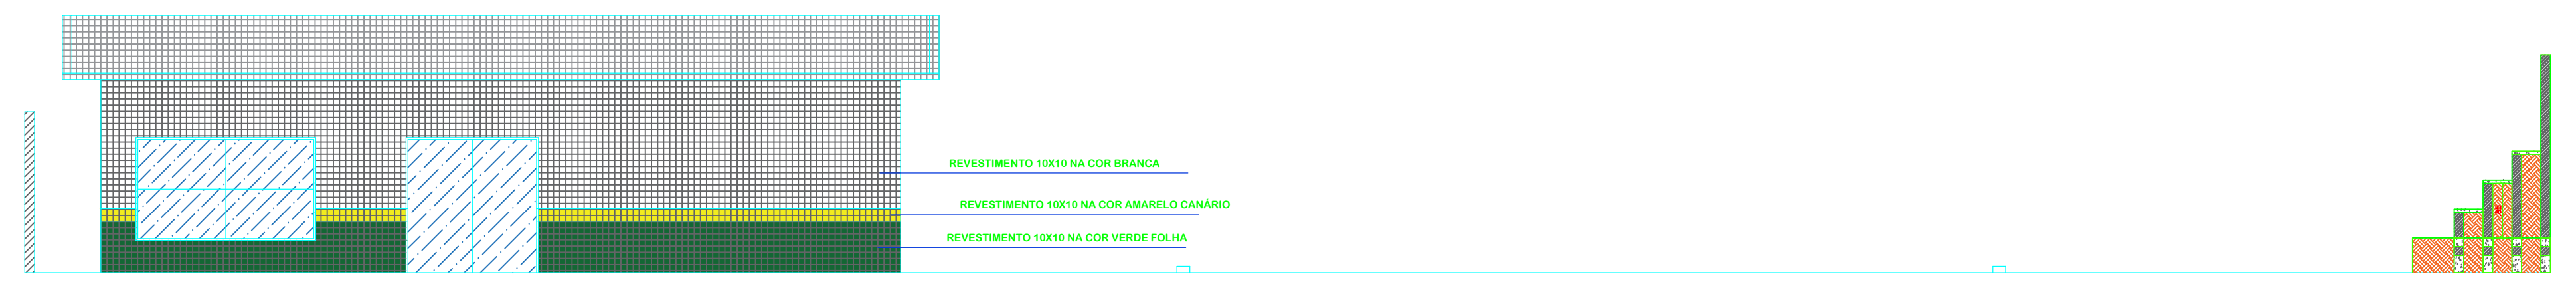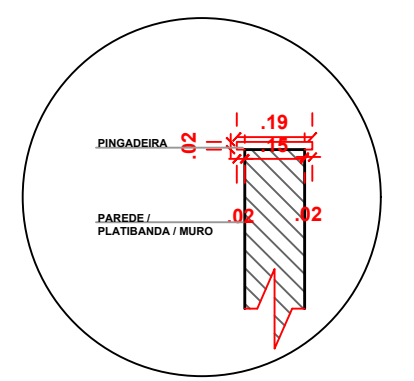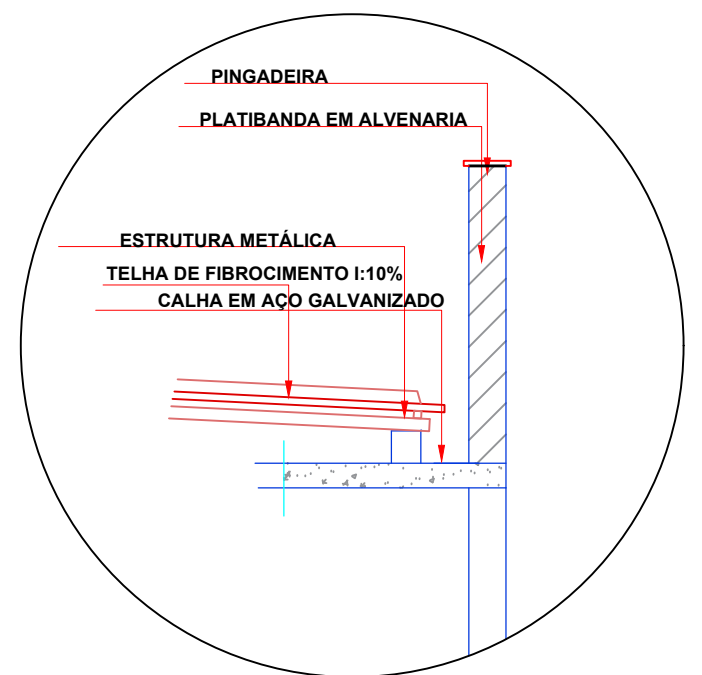

01 FACHADA
ESCALA 1:100

OBS: TODAS AS MEDIDAS E NÍVEIS DEVERÃO SER CONFERIDAS NO LOCAL

PREFEITURA MUNICIPAL DE VITÓRIA DO XINGU SECRETARIA MUNICIPAL DE OBRAS DEPARTAMENTO DE ENGENHARIA E ARQUITETURA			
CONTEUDO: Projeto de Arquitetura			
COORDENAÇÃO:	CLIENTE:	ESCALA:	PRANCHA:
RESP. TEC.:	Prefeitura de Vitória do Xingu	1/75	03 03
DESENHO:	LOCALIZAÇÃO:	DATA:	
DESENHO:	ASSUNTO:	REVISÃO:	
	CORTE AA, CORTE BB, FACHADA FRONTAL E MURO		