




1 PLANTA BAIXA
1 : 75

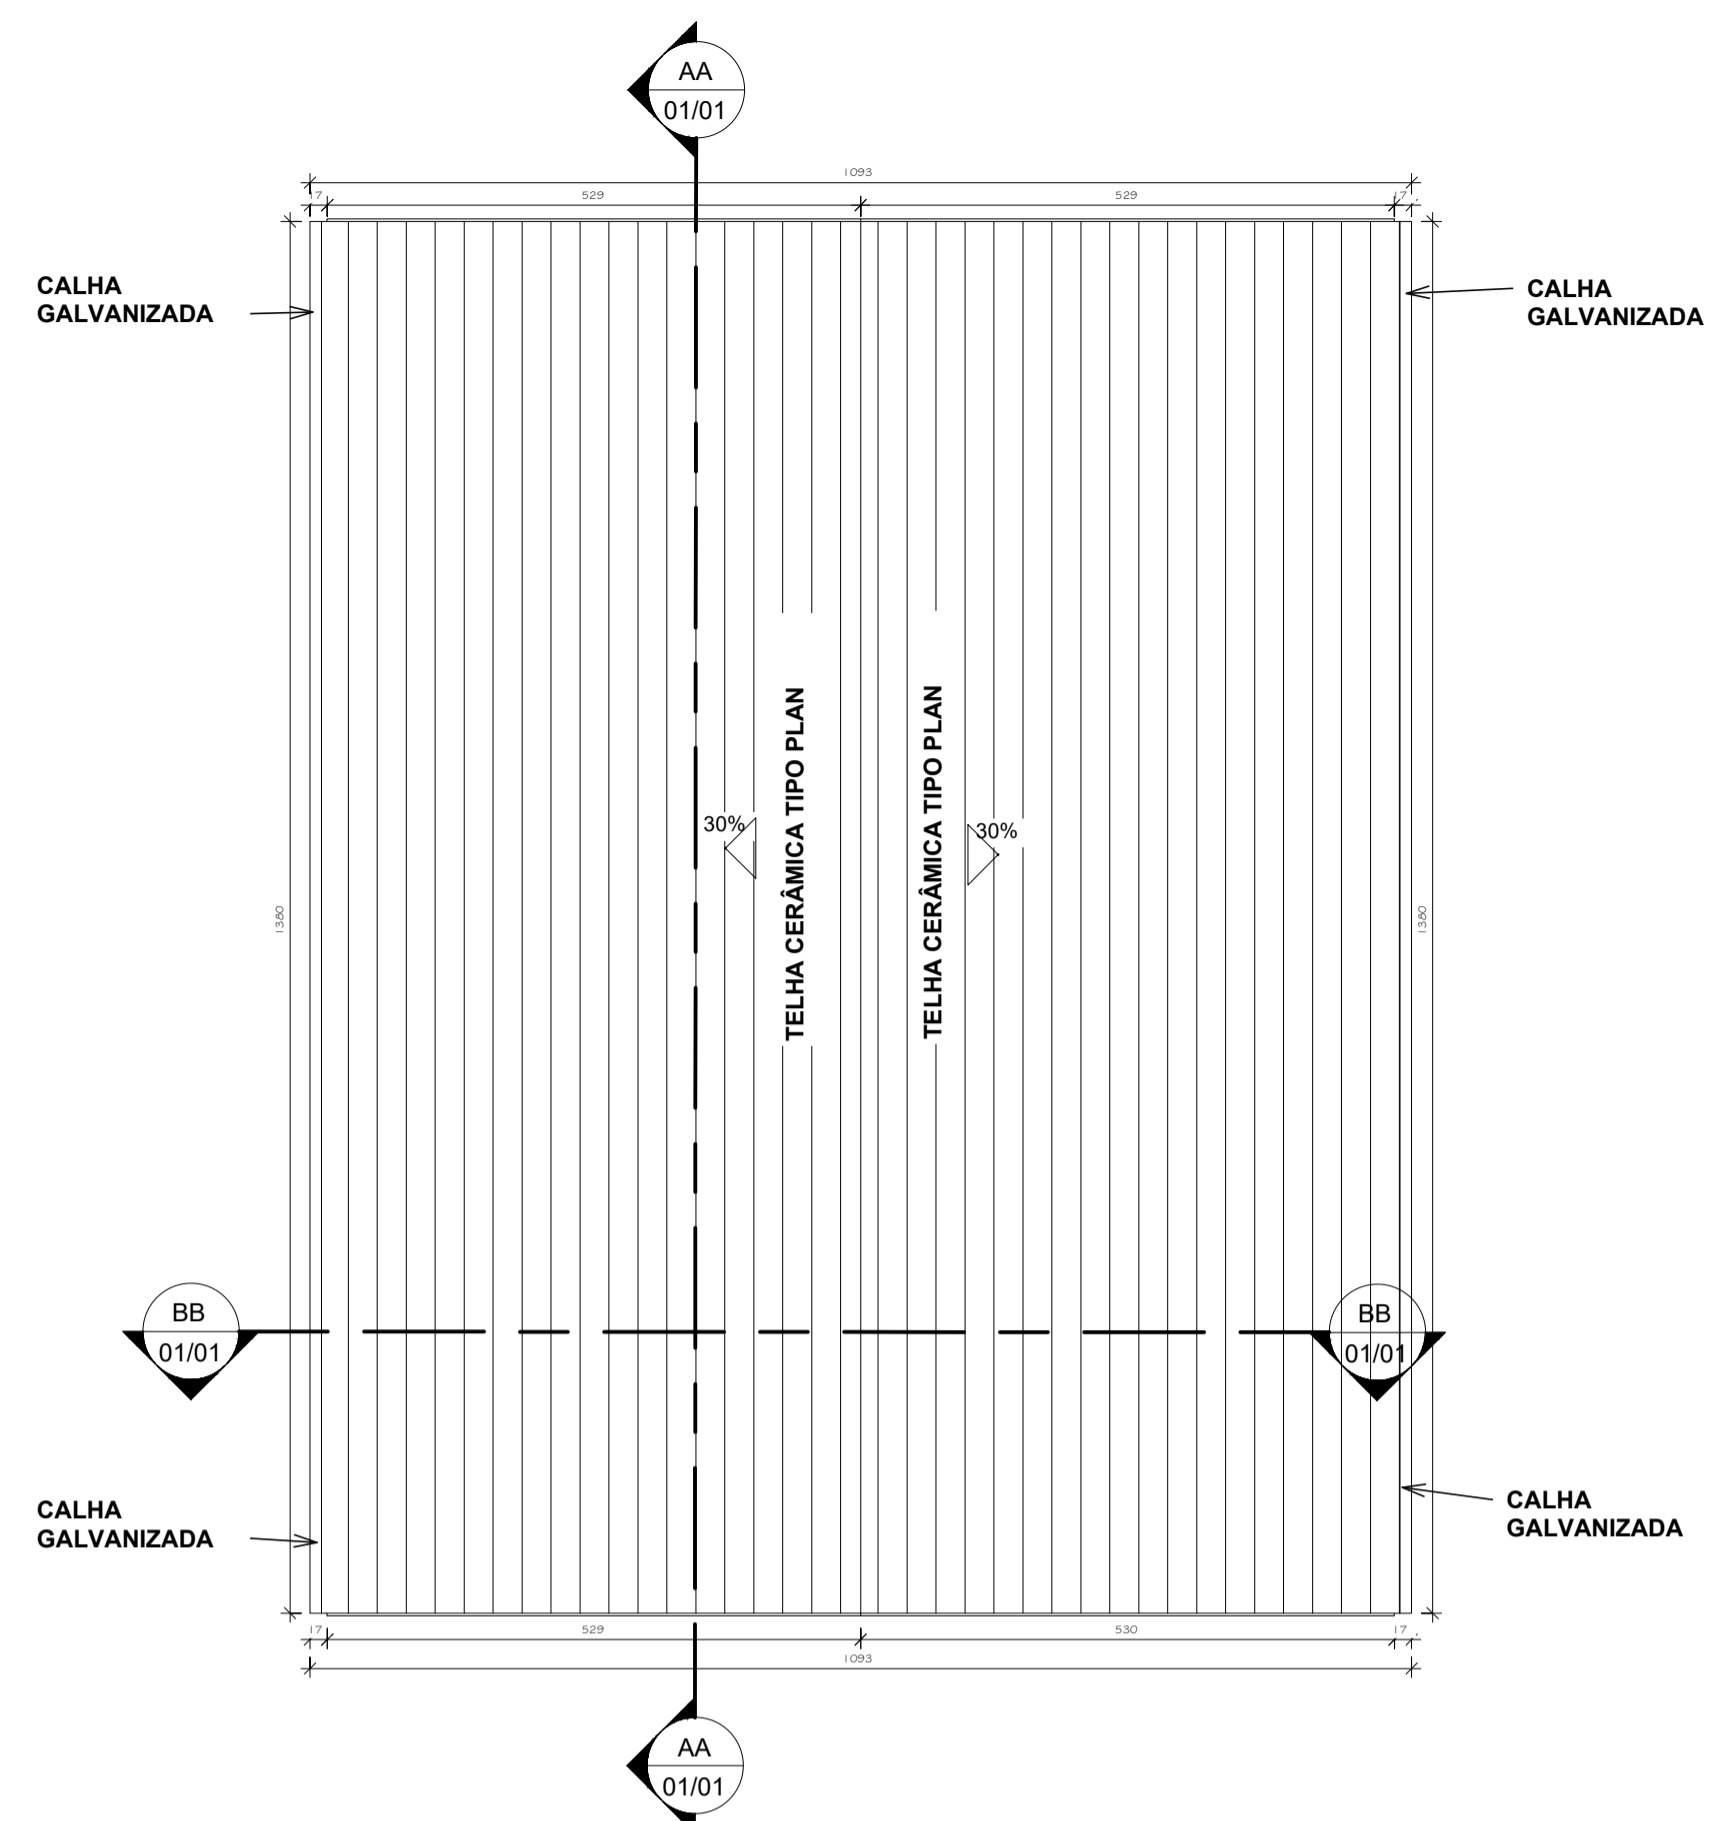


2 PLANTA DE COBERTURA
1 : 75

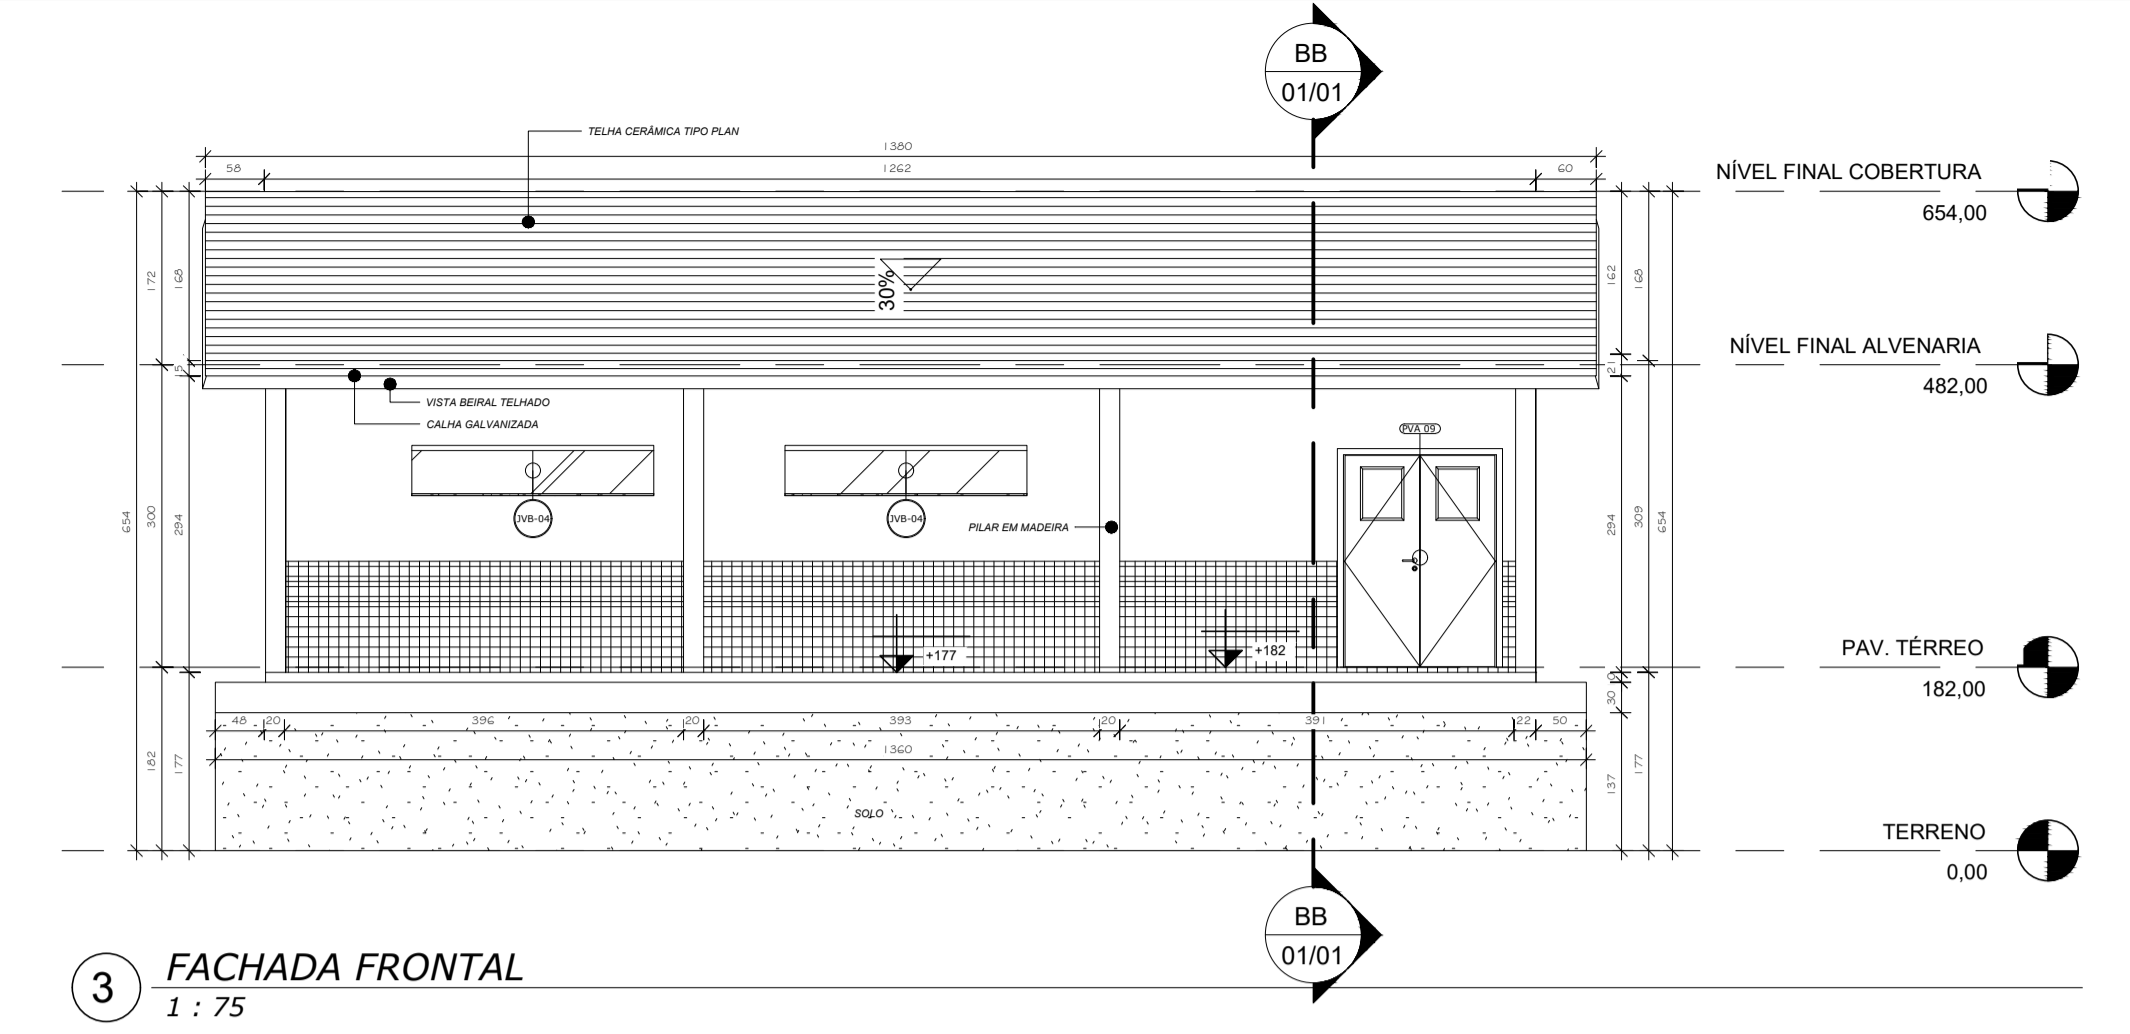


3 FACHADA FRONTAL
1 : 75

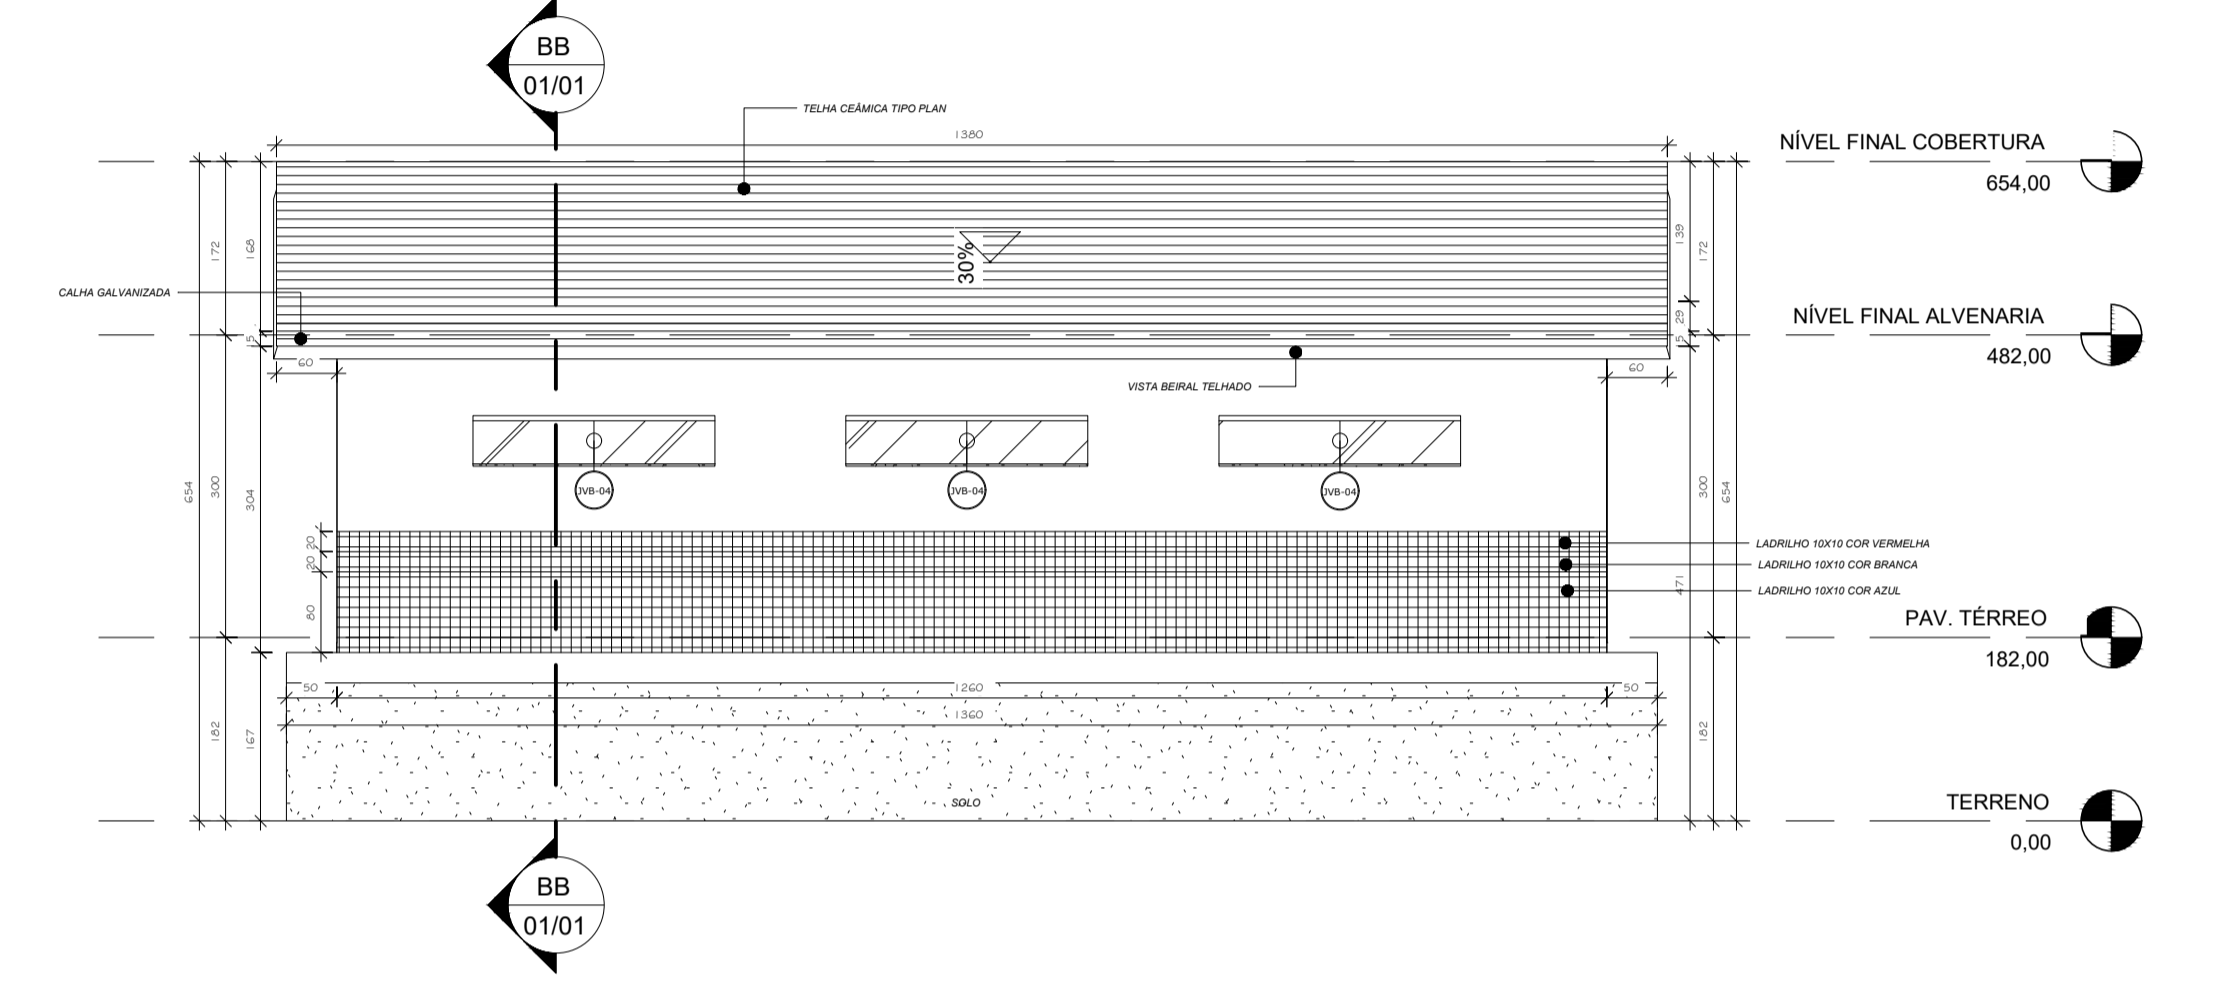


4 FACHADA POSTERIOR
1 : 75

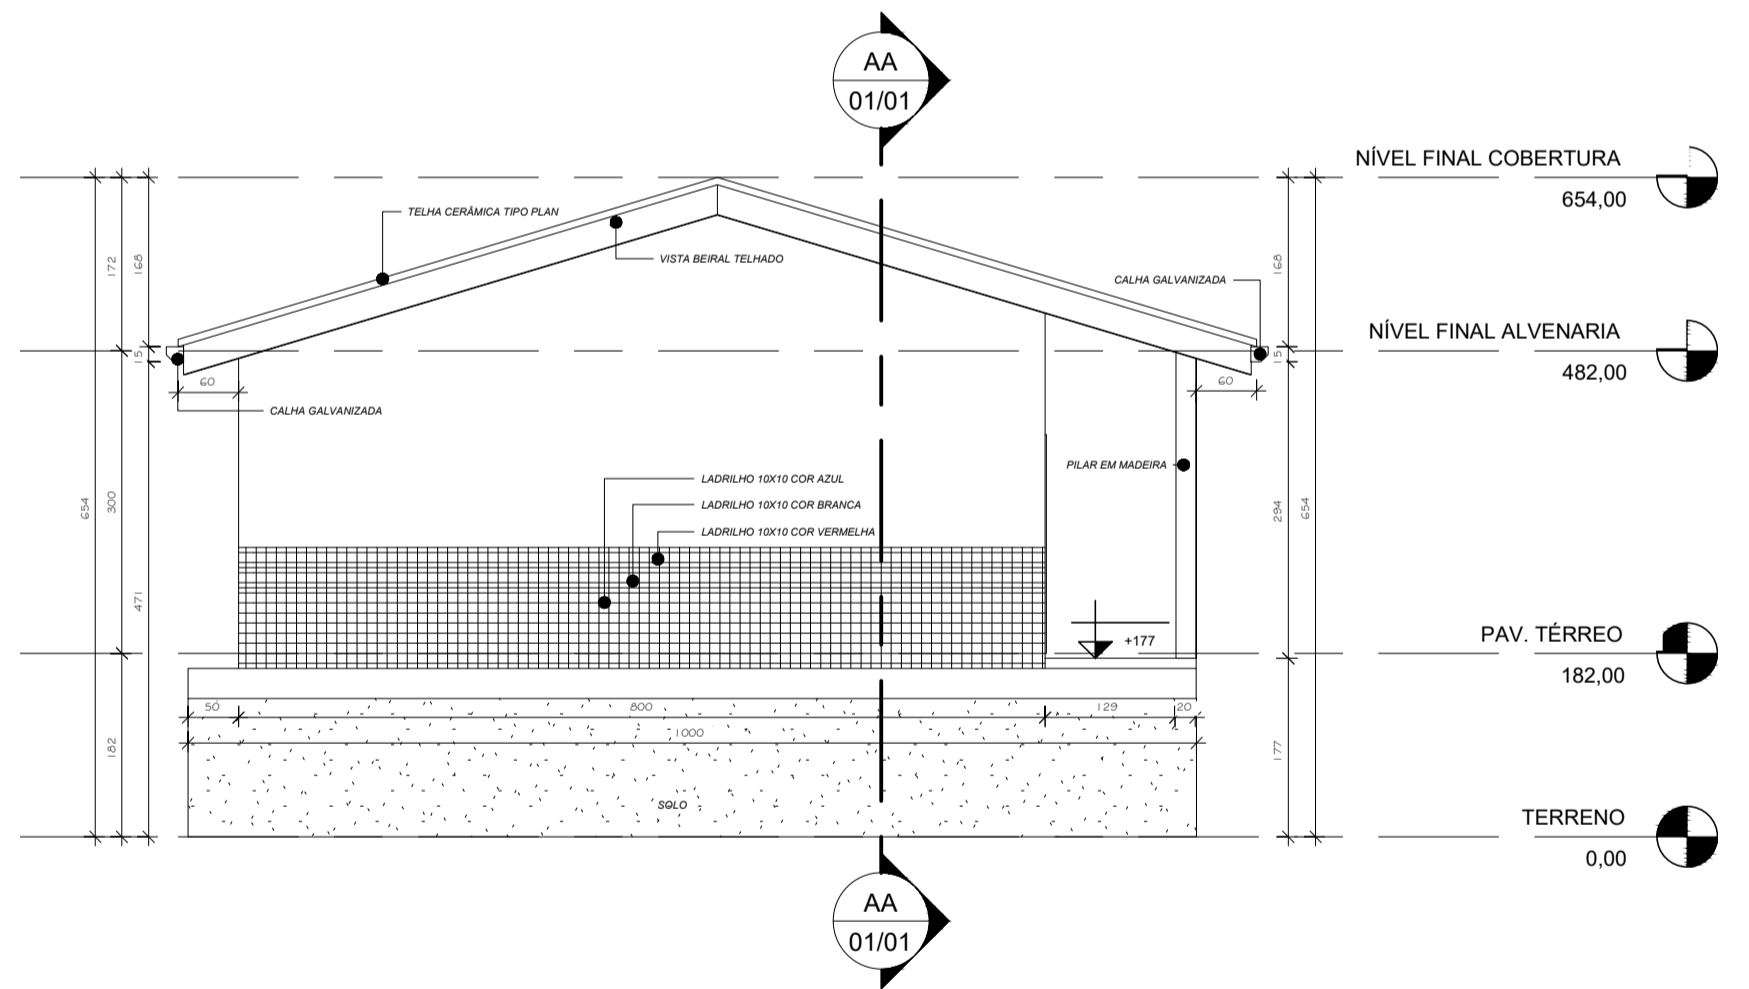


5 FACHADA LATERAL ESQUERDA
1 : 75

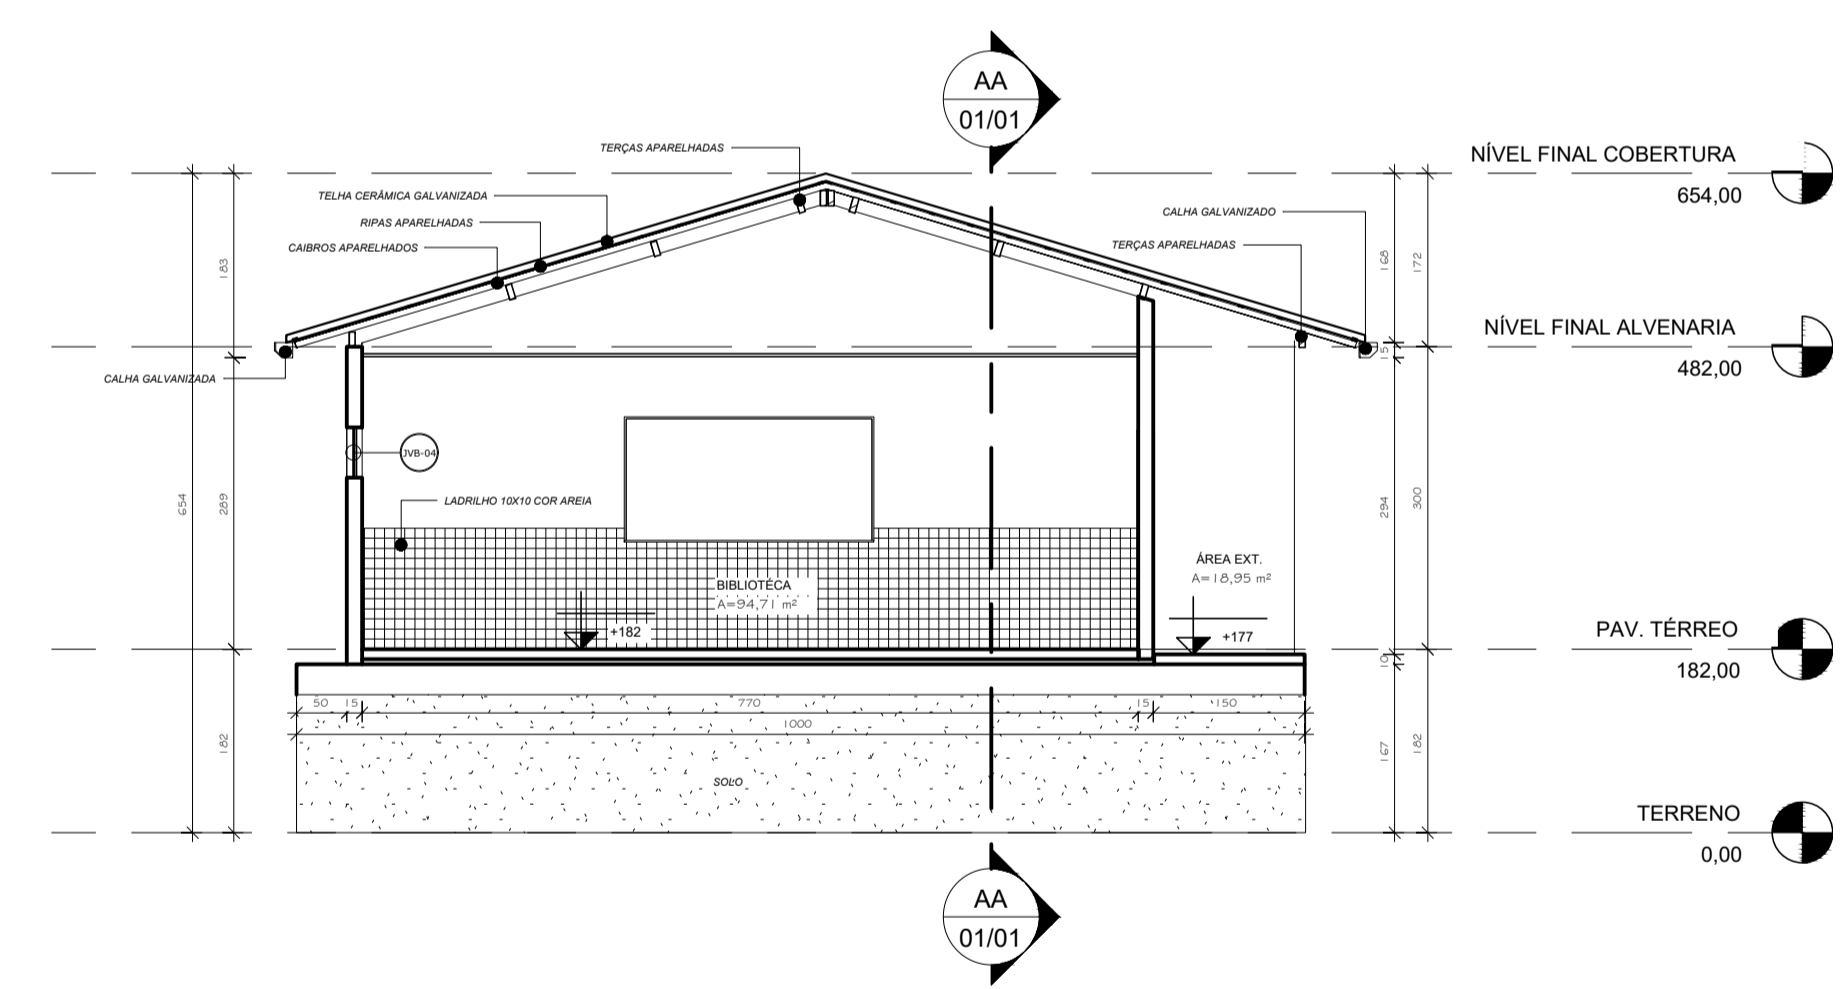

6 CORTE BB
1 : 75

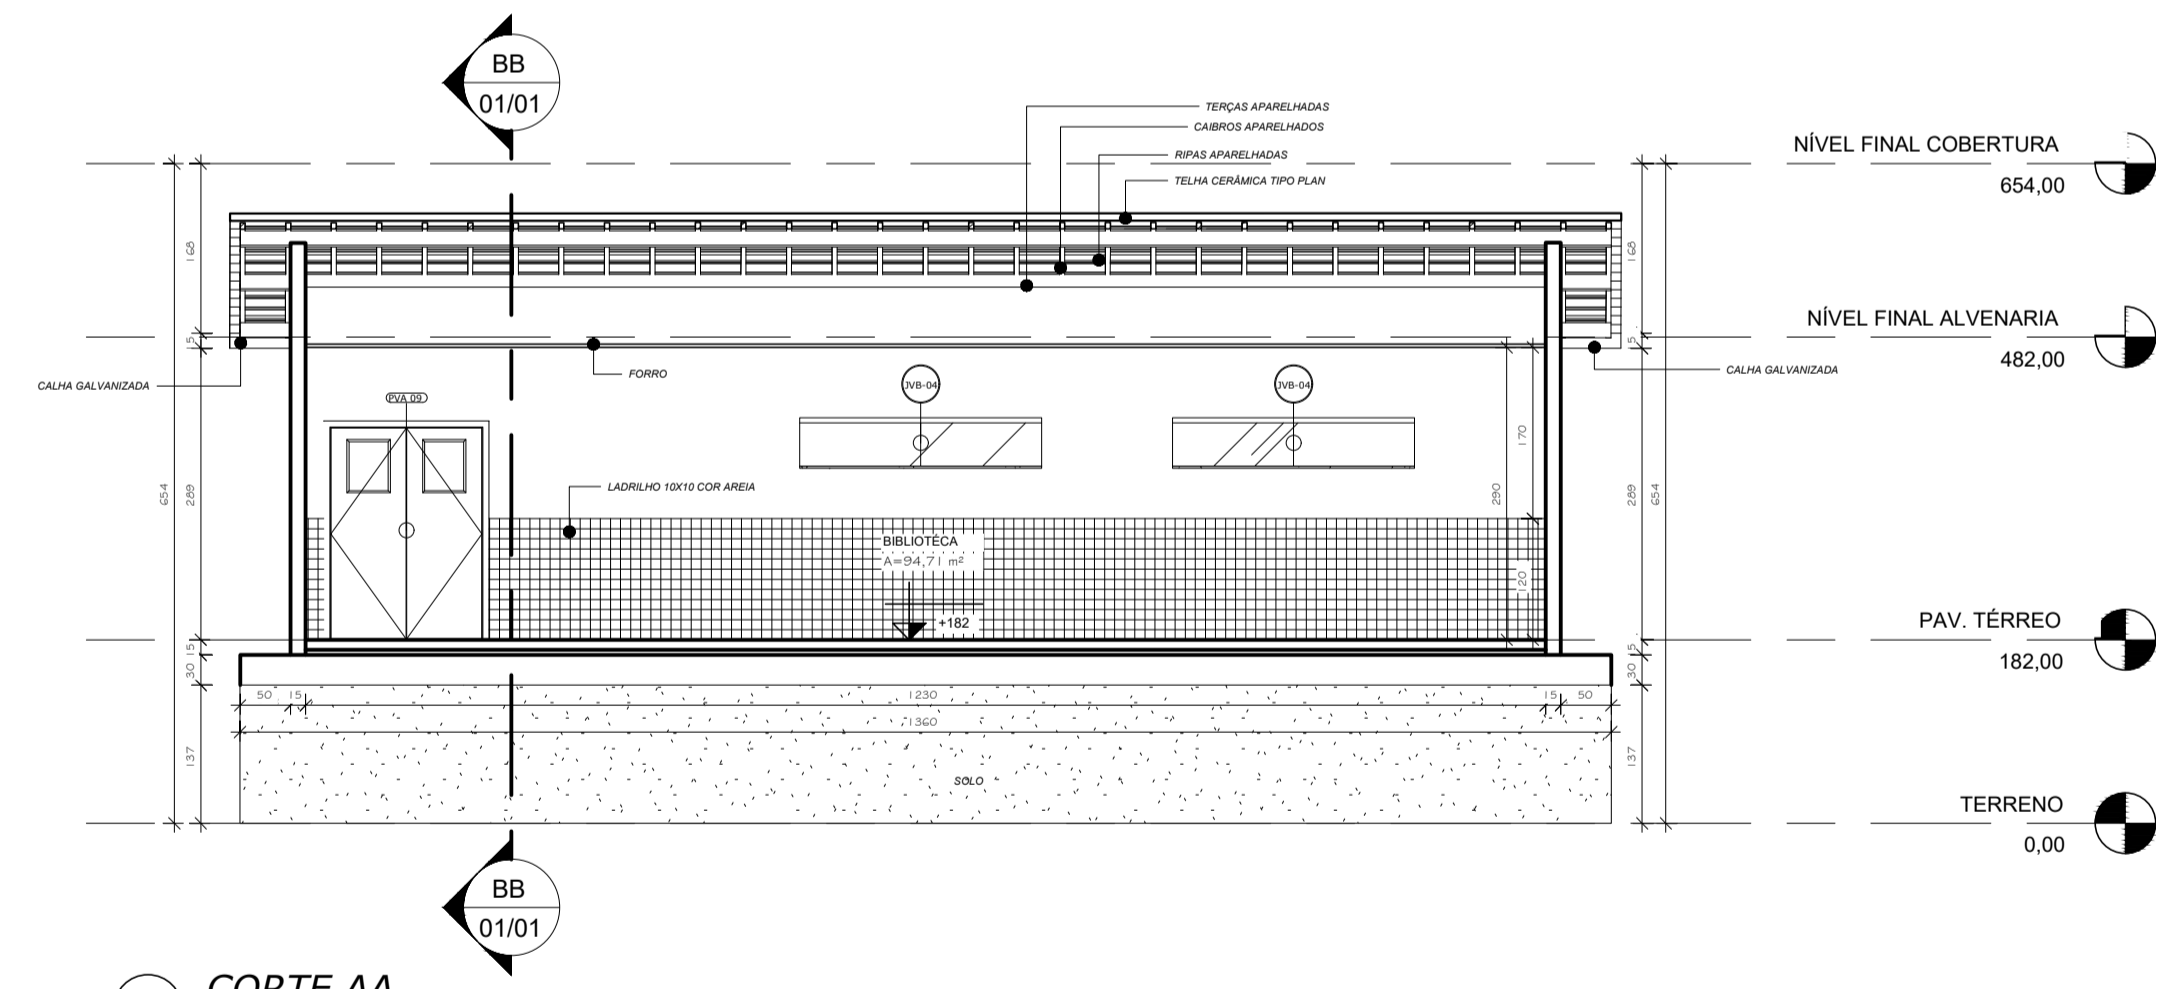

7 CORTE AA
1 : 75

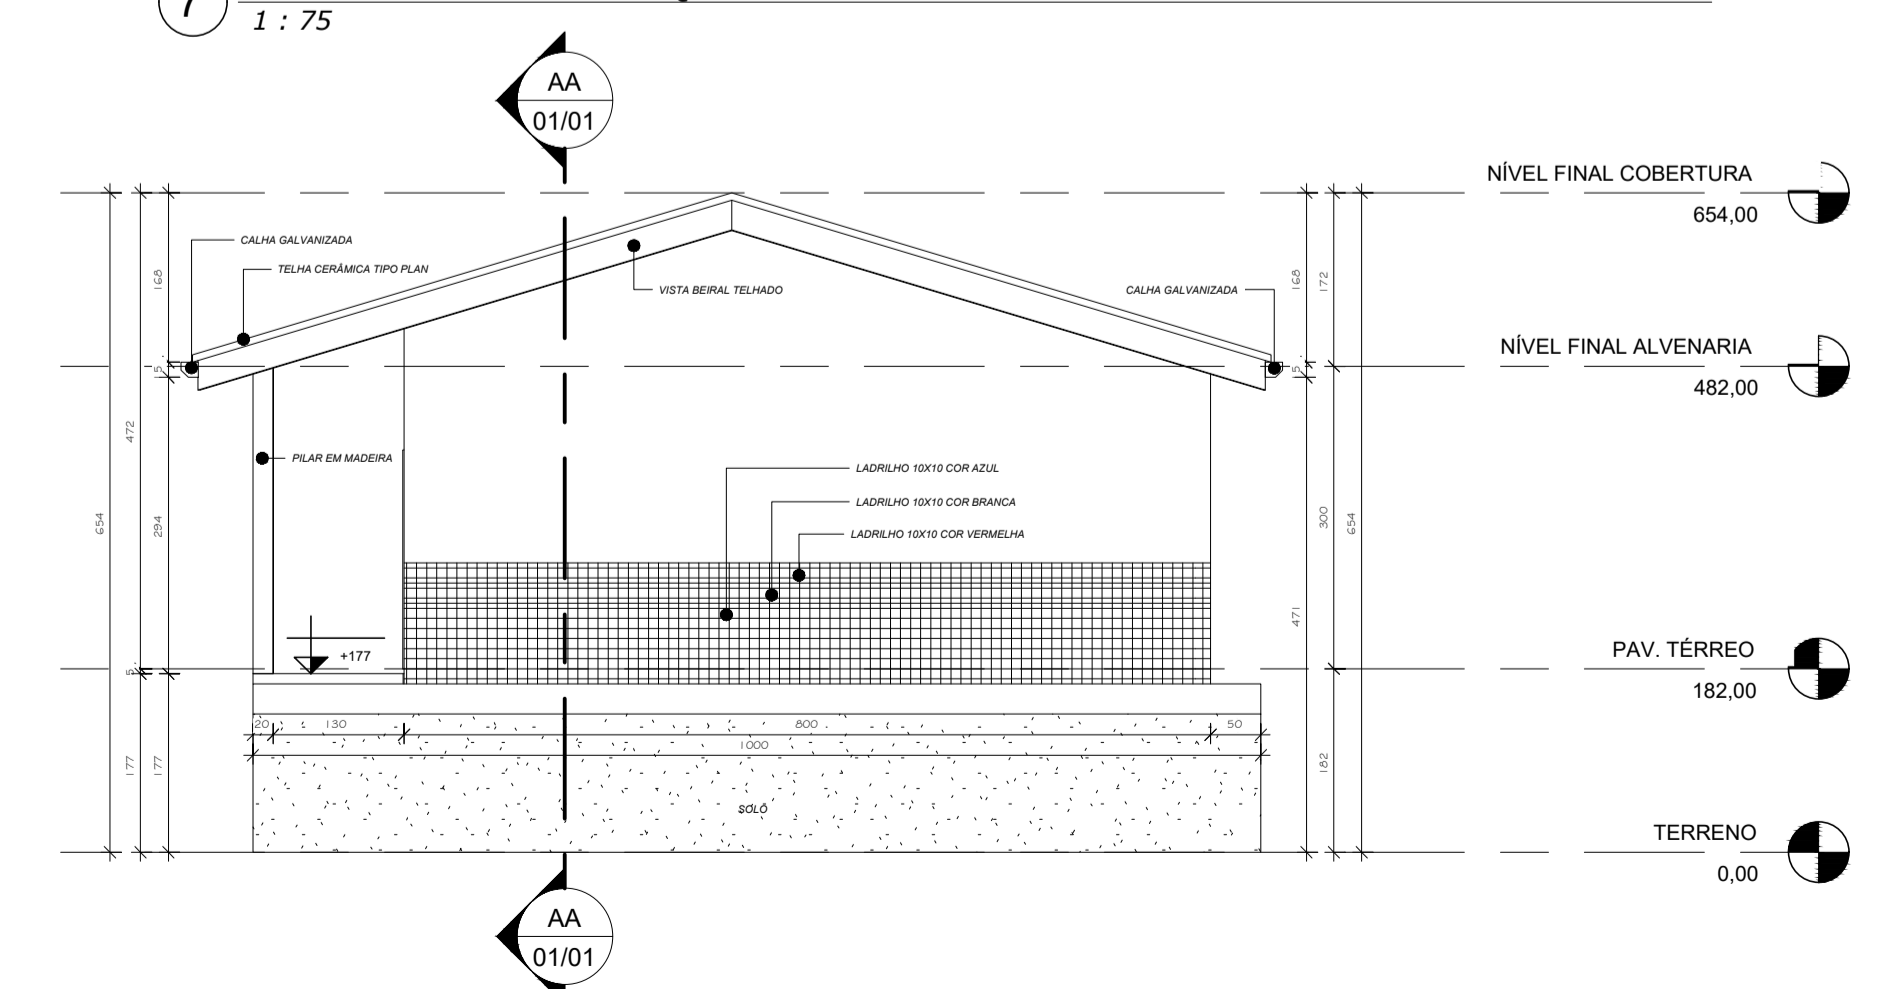


8 FACHADA LATERAL DIREITA
1 : 75

TABELA DE PORTAS				
Marca de tipo	Comentários de tipos	Largura	Altura	Contador
PVA 09	PORTA DE MADEIRA 2 FOLHAS	150,00	210,00	1
Total geral:		1		

TABELA DE ESQUADIAS JANELAS					
Marca de tipo	Comentários de tipos	Largura	Altura	Altura do peitoral	Contador
JVB-04	JANELA DE VIDRO COM 2 FOLHAS 1 FIXA E 1 DE CORRER	240,00	50,00	170,00	5
Total geral:		5			

TABELA DE AMBIENTES TÉRREO			
Nome	Nível	Área	Perímetro
BIBLIOTÉCA	PAV. TÉRREO	94,71 m ²	4000,00
ÁREA EXT.	PAV. TÉRREO	18,95 m ²	2820,61
Total geral:		113,66 m ²	6820,61

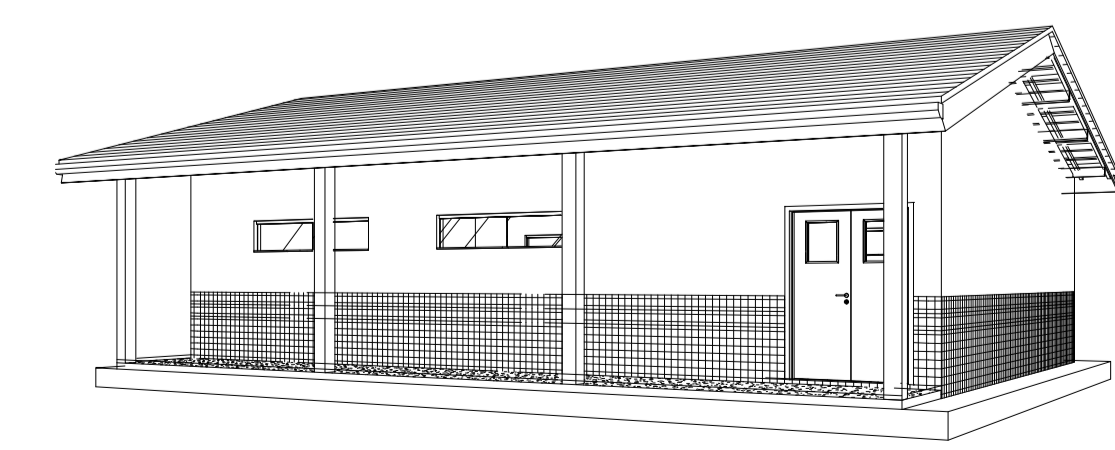

9 Vista 3D 1

 PREFEITURA MUNICIPAL DE VITÓRIA DO XINGU SECRETARIA MUNICIPAL DE OBRAS DEPARTAMENTO DE ENGENHARIA E ARQUITETURA		01/01
PROJETO	E.E.E.M PADRE EURICO - BIBLIOTÉCA	
PROPRIET.	PREFEITURA MUNICIPAL DE VITÓRIA DO XINGU	
ENDEREÇO	AVENIDA MANOEL FÉLIX DE FARIAS, Nº 264	
ASSUNTO	PLANTA BAIXA, PLANTA DE COBERTURA, CORTES, FACHADAS, TABELAS E VISTA 3D.	
RESP. TÉC.	COORDENAÇÃO DE ENGENHARIA	
ESCALA	INDICADA	ÁREA CONSTRUÍDA.: 113,66 m ²
DATA	20/07/2022	ÁREA TERRENO.: 3.167,01m ²