




1 PLANTA BAIXA
1 : 100

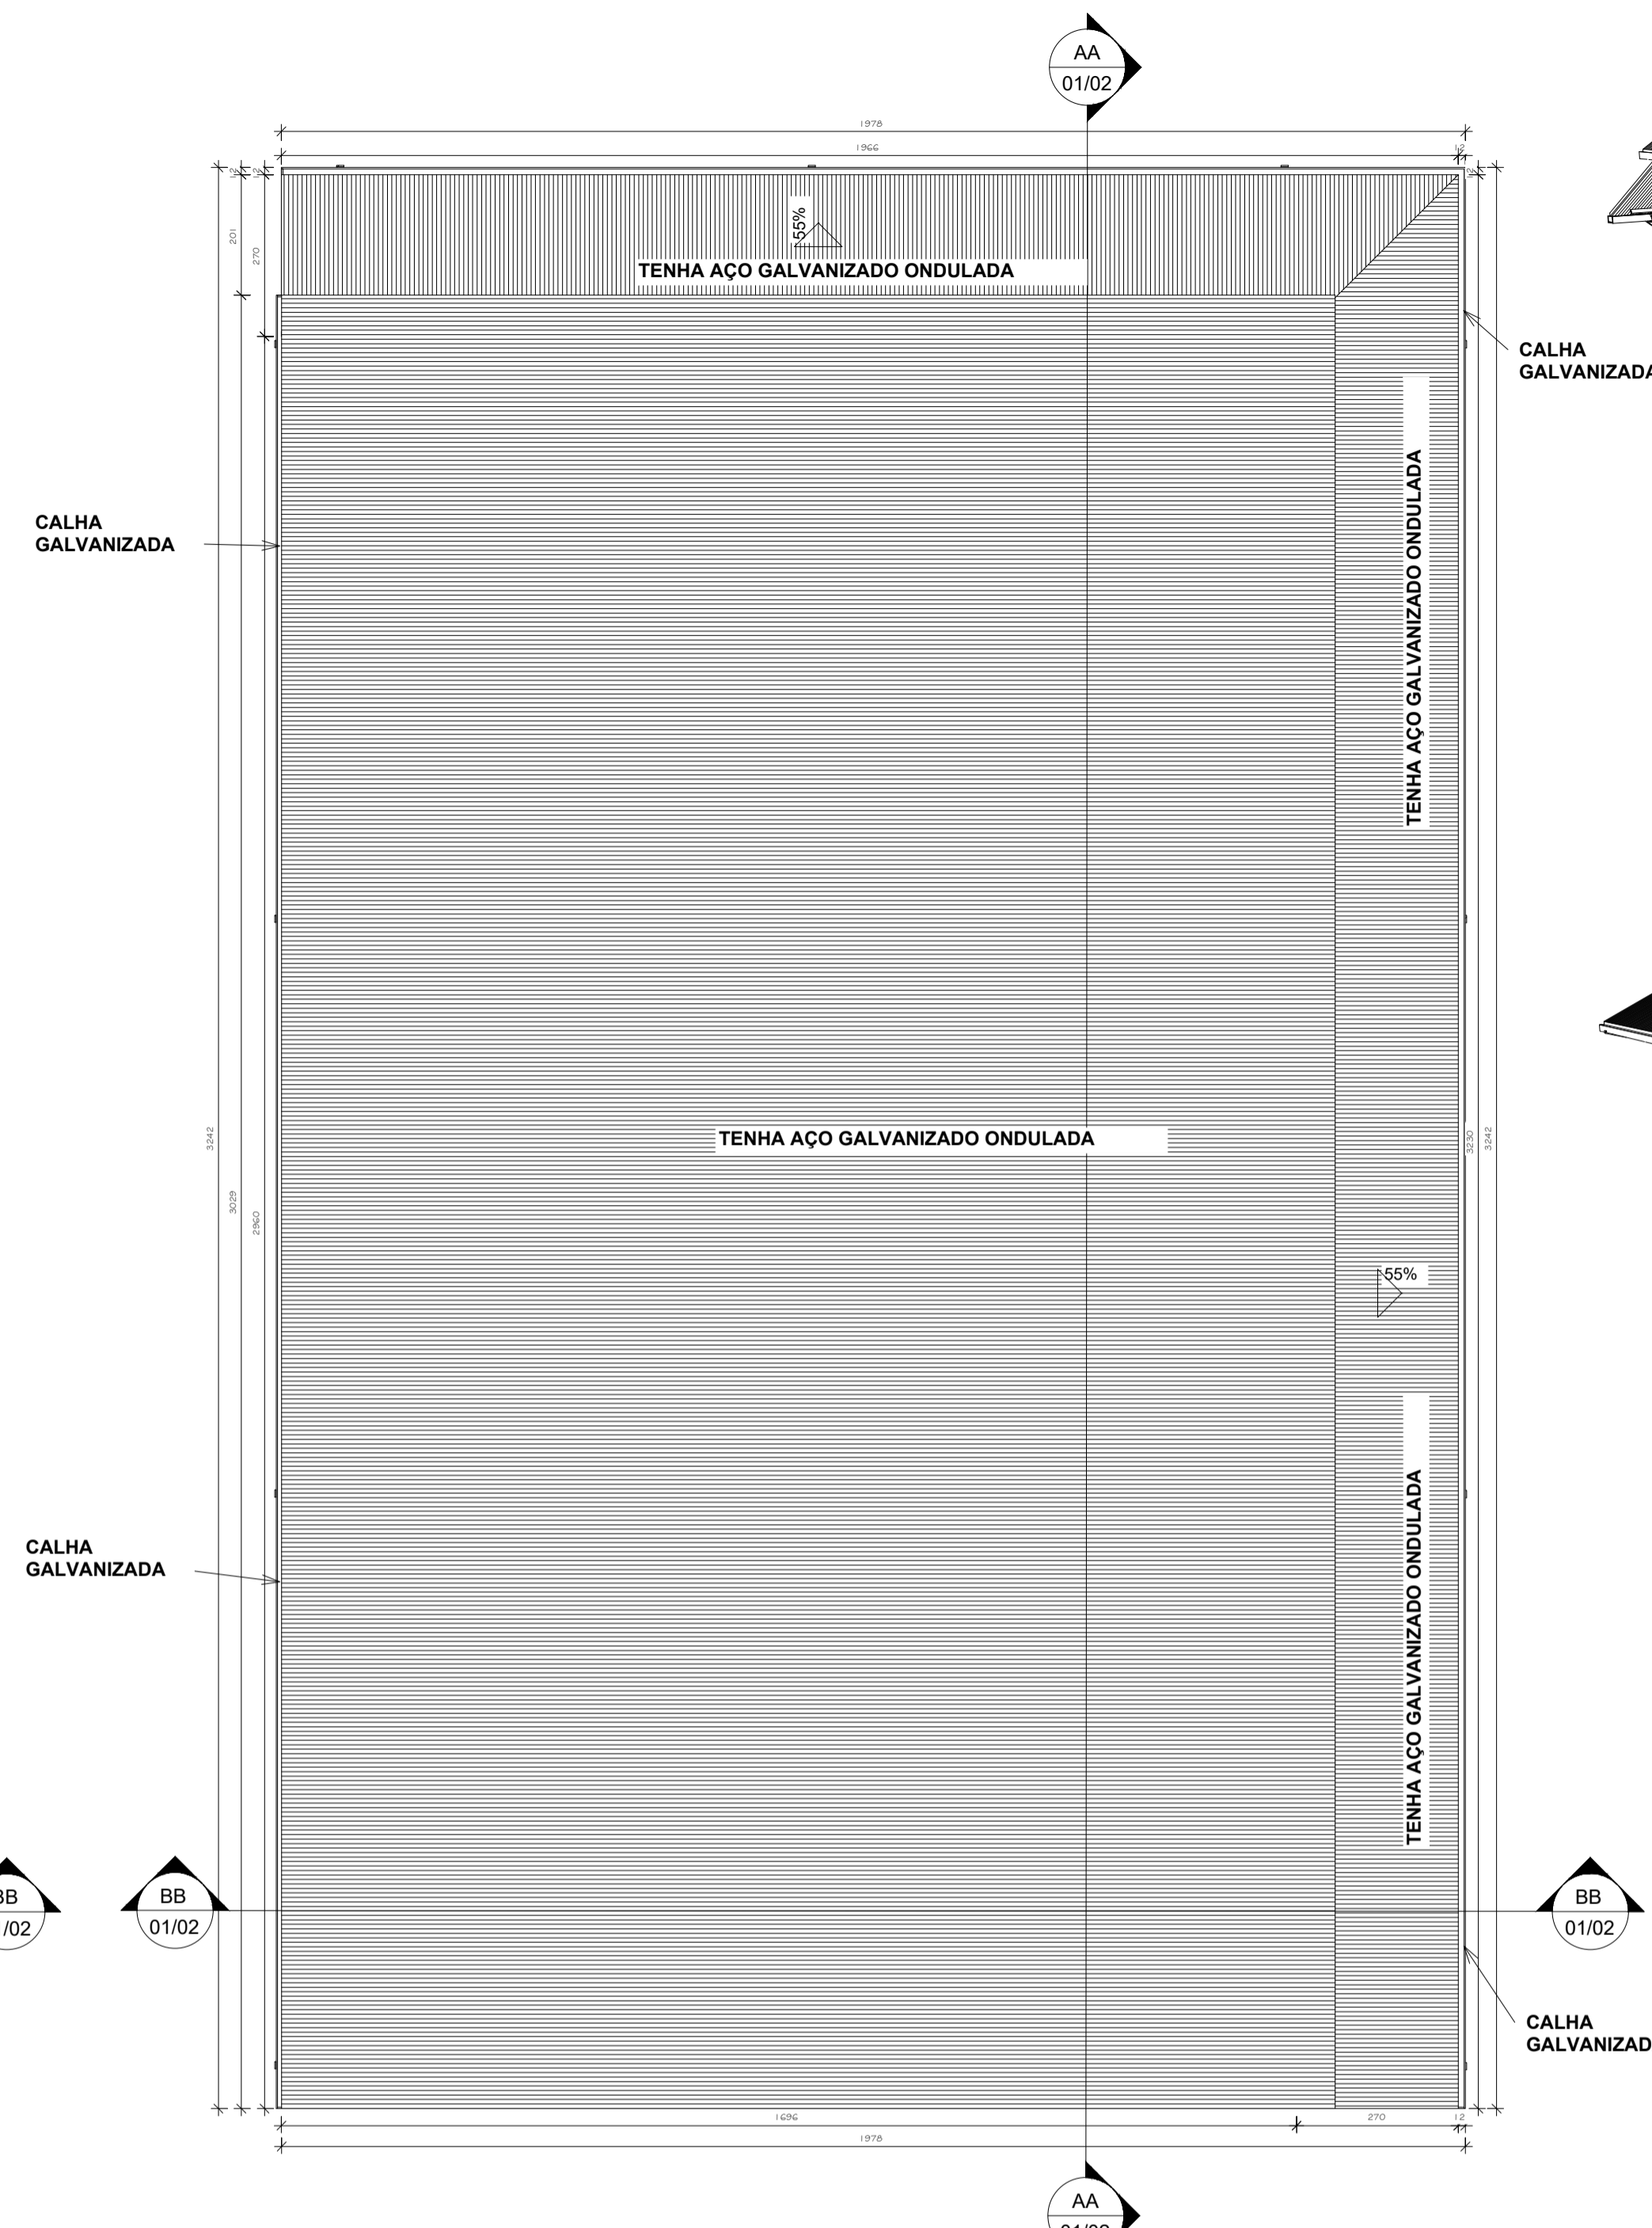


2 PLANTA DE COBERTURA
1 : 100

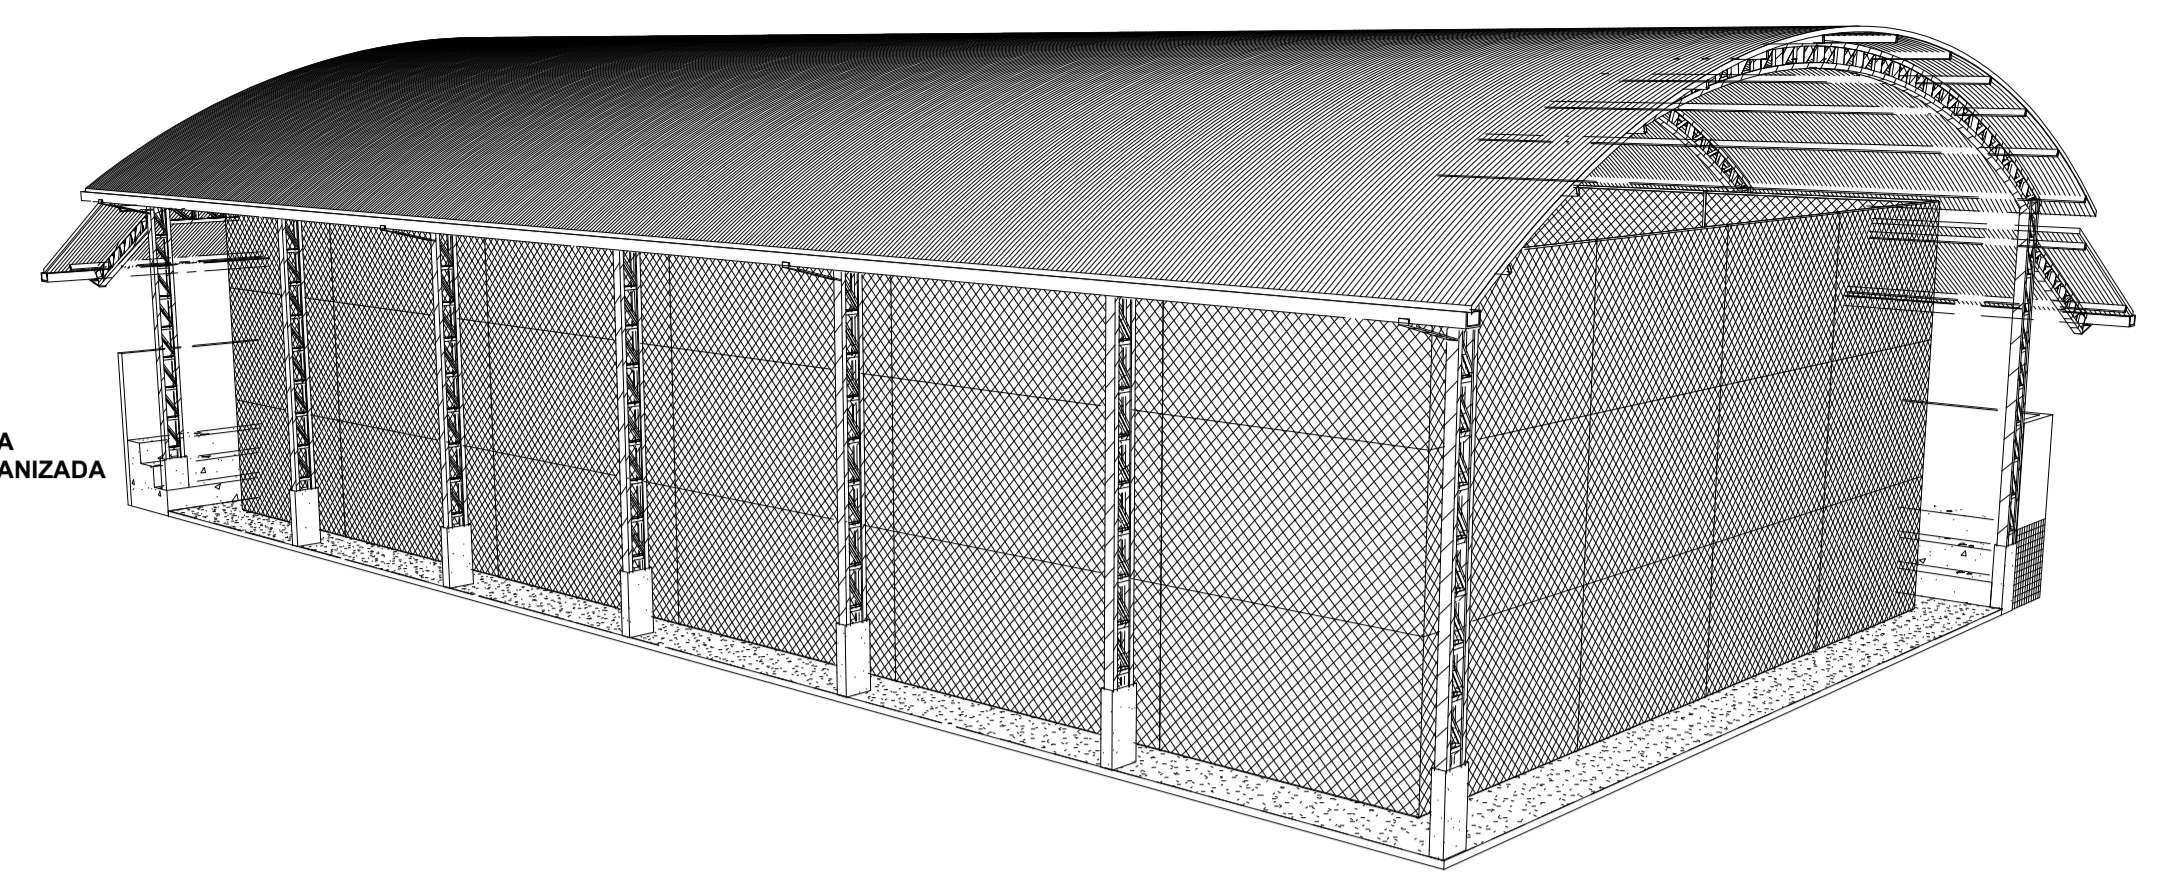


3 Vista 3D 1

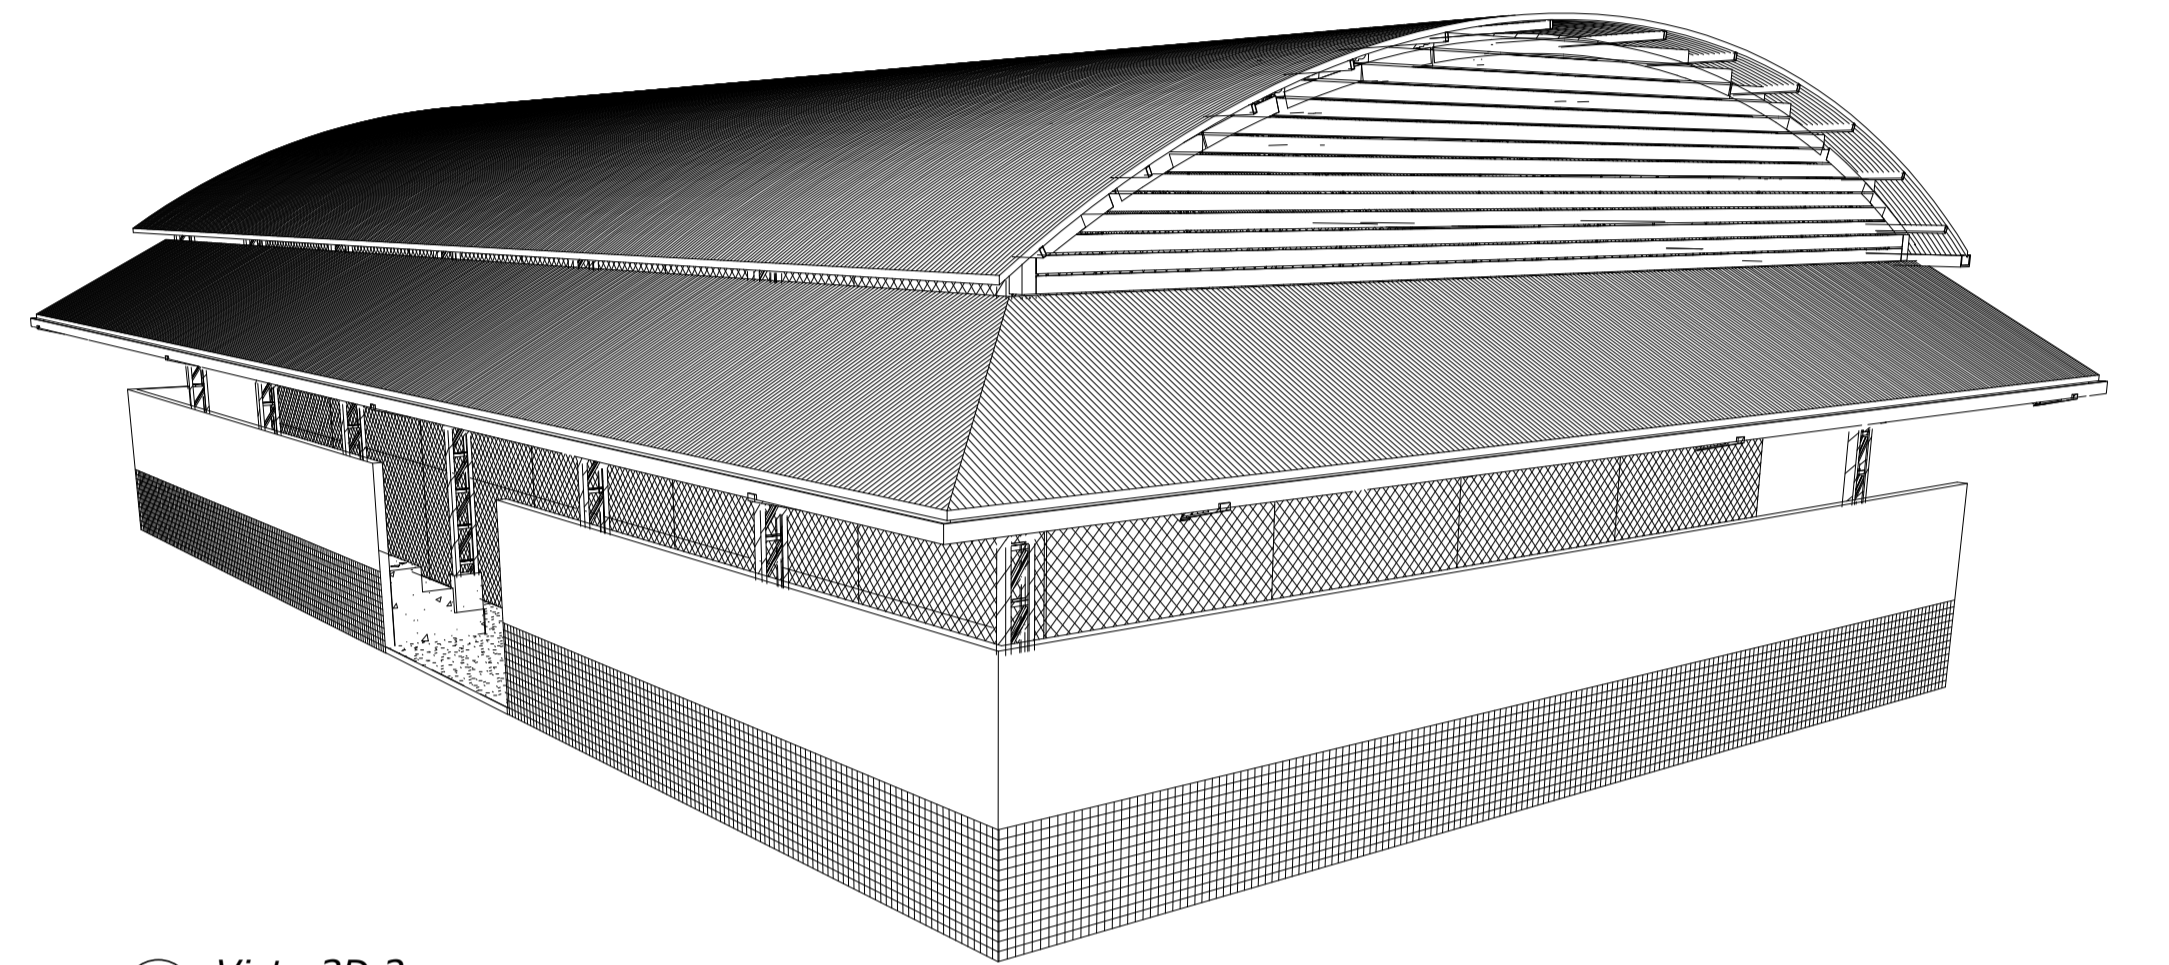


4 Vista 3D 2

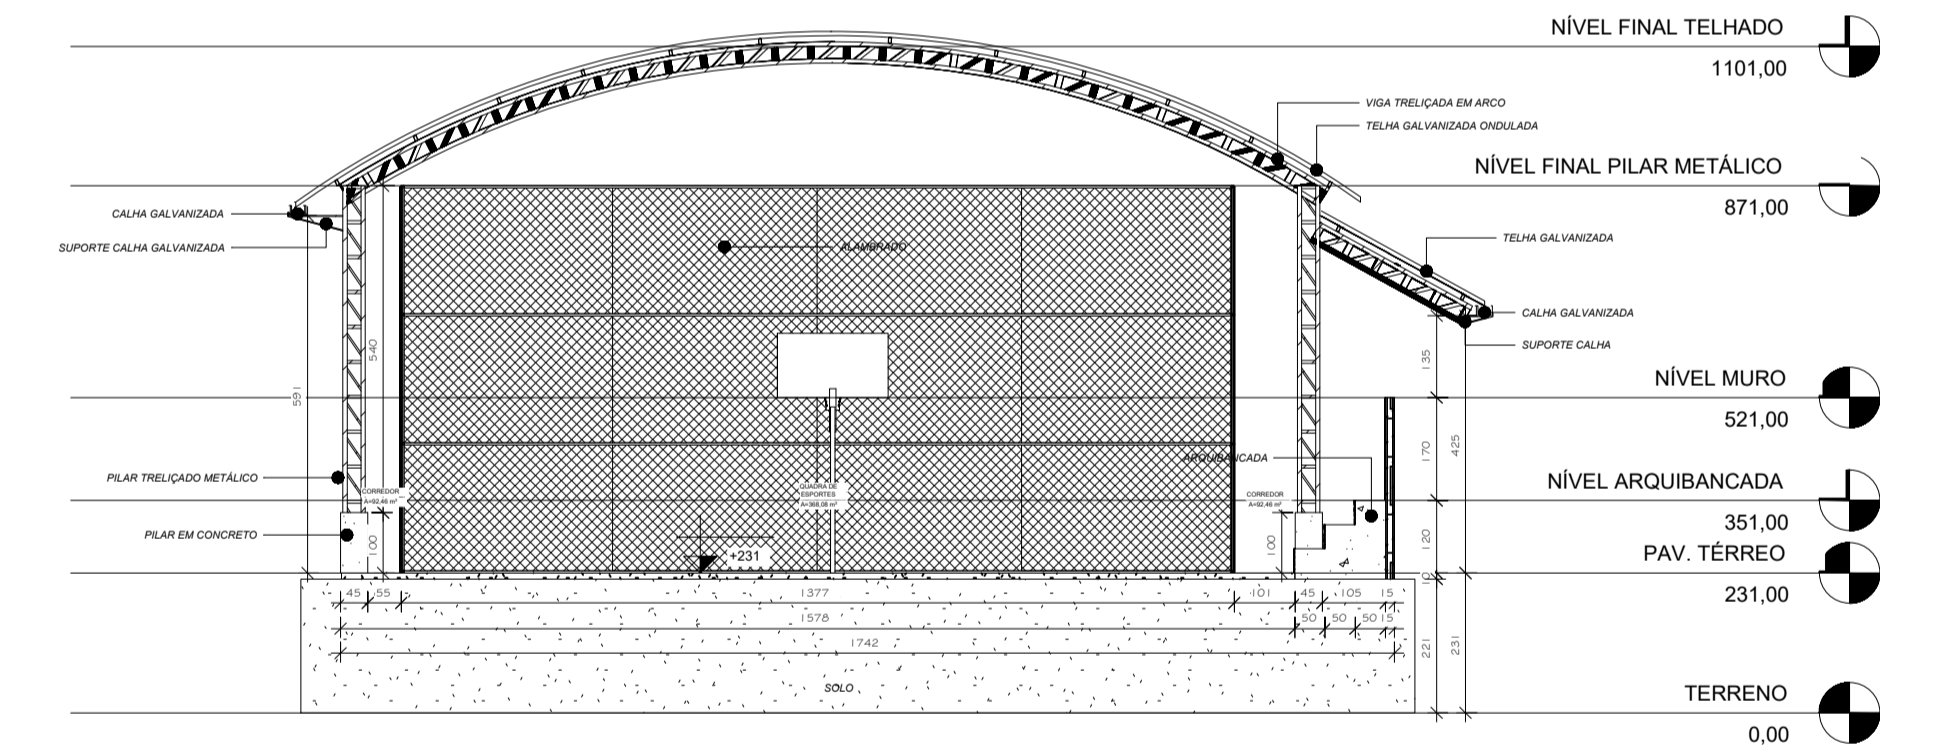

6 CORTE BB
1 : 125

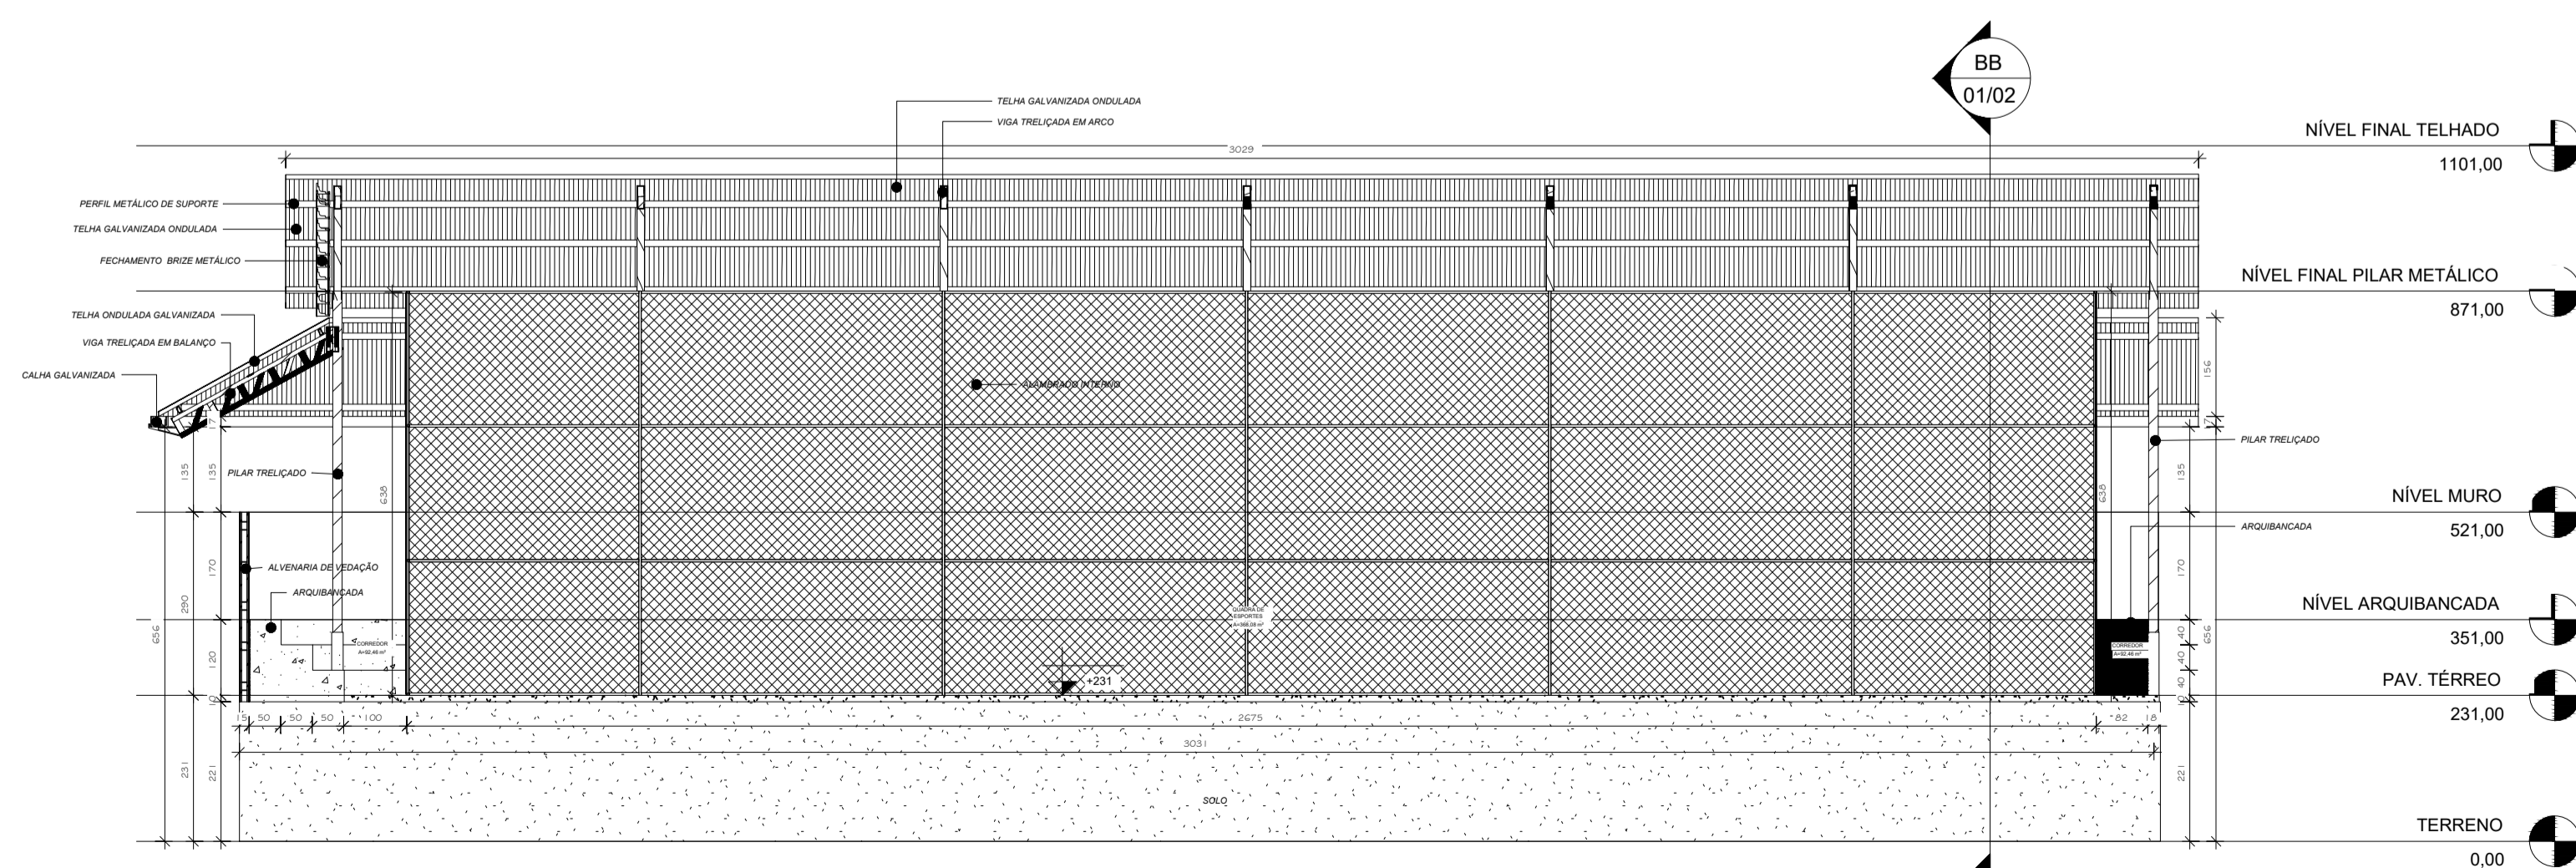

5 CORTE AA
1 : 100

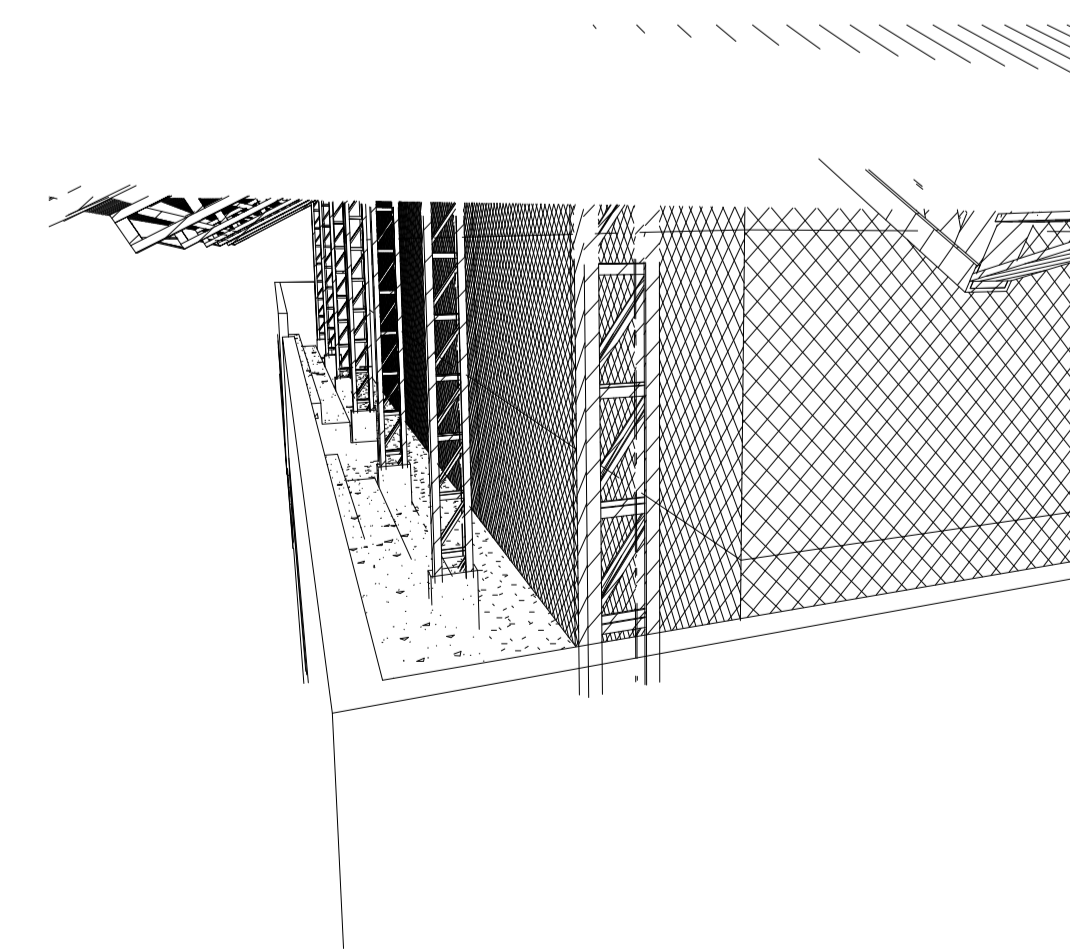

7 PERSPECTIVA 3D

TABELA DE AMBIENTES TÉRREO			
Nome	Nível	Área	Perímetro
CORREDOR	PAV. TÉRREO	92,46 m ²	9207,85
QUADRA DE ESPORTES	PAV. TÉRREO	368,08 m ²	8102,00
Total geral: 2		460,54 m ²	17309,85

		PREFEITURA MUNICIPAL DE VITÓRIA DO XINGU SECRETARIA MUNICIPAL DE OBRAS DEPARTAMENTO DE ENGENHARIA E ARQUITETURA		
		PROJETO	E.E.E.M PADRE EURICO - GINÁSIO POLIESPORTIVO	
PROPRIET.	PREFEITURA MUNICIPAL DE VITÓRIA DO XINGU			01/02
ENDEREÇO	AVENIDA MANOEL FÉLIX DE FARIAS, Nº 264.			
ASSUNTO	PLANTA BAIXA, VISTA 3D E CORTES.			
RESP. TÍC.	COORDENAÇÃO DE ENGENHARIA			
ESCALA	INDICADA	ÁREA CONSTRUÍDA.: 460,54 m ²		
DATA	20/07/2022	ÁREA TERRENO.: 3.167,61m ²		