




1 **PLANTA GERAL DE ACESSIBILIDADE**
1 : 150

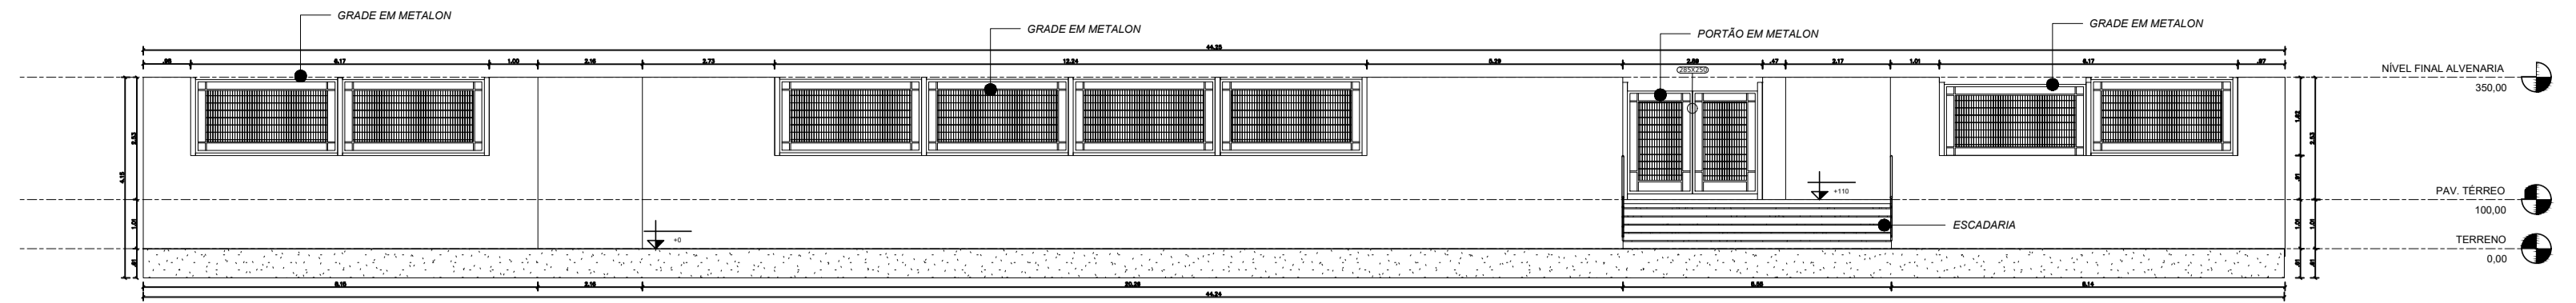


3 **FACHADA FRONTAL**
1 : 125

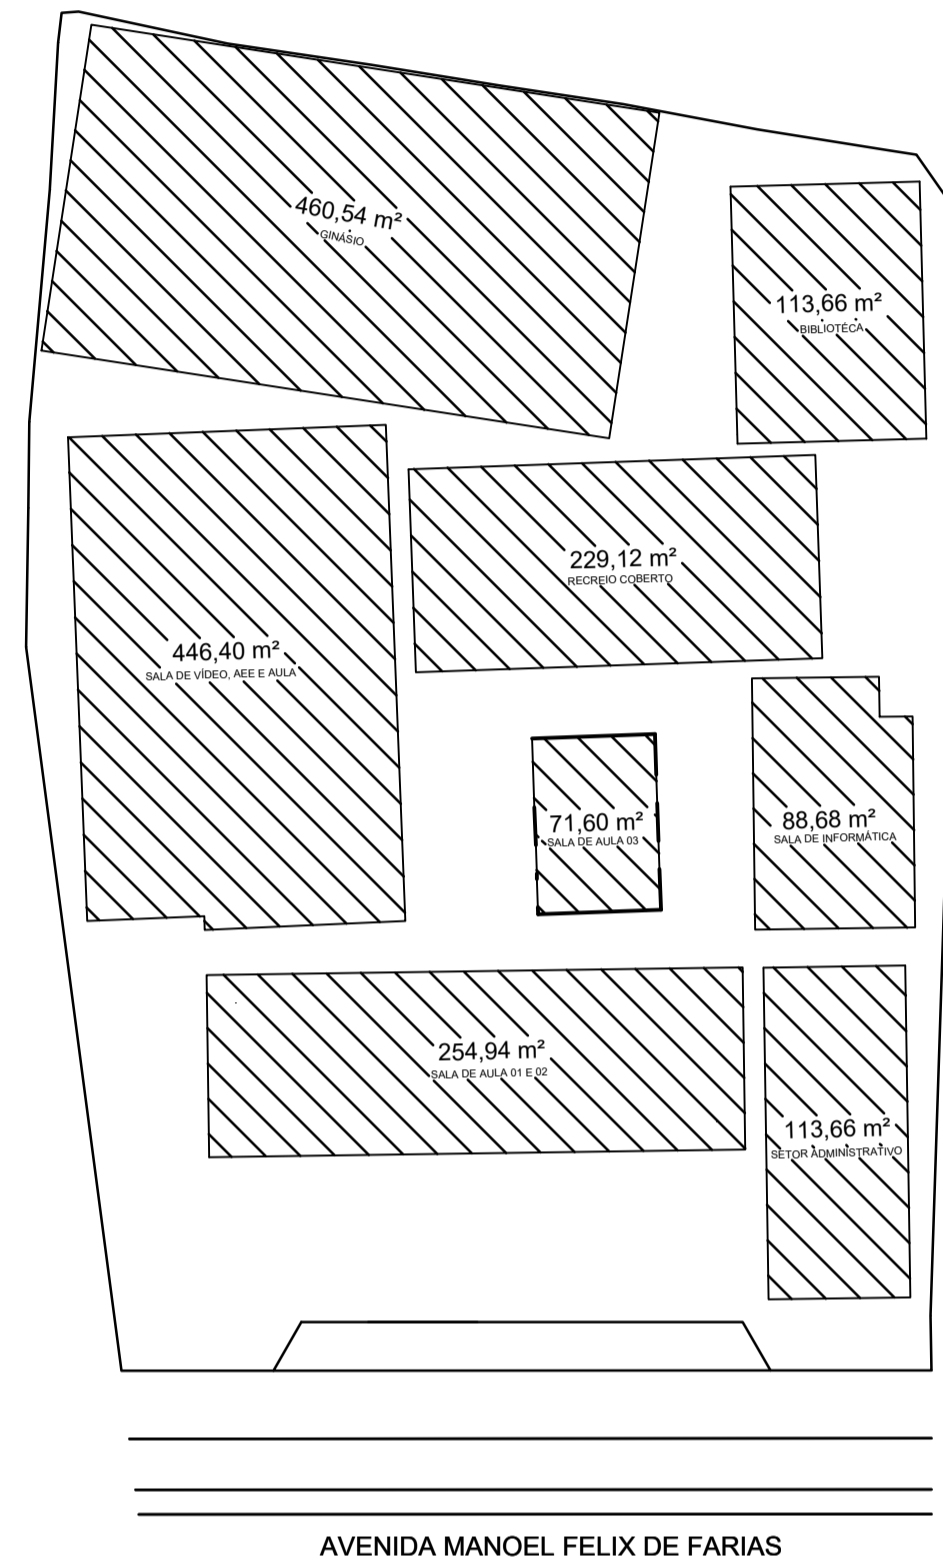

4 **PLANTA GERAL DE ÁREAS**
1 : 300

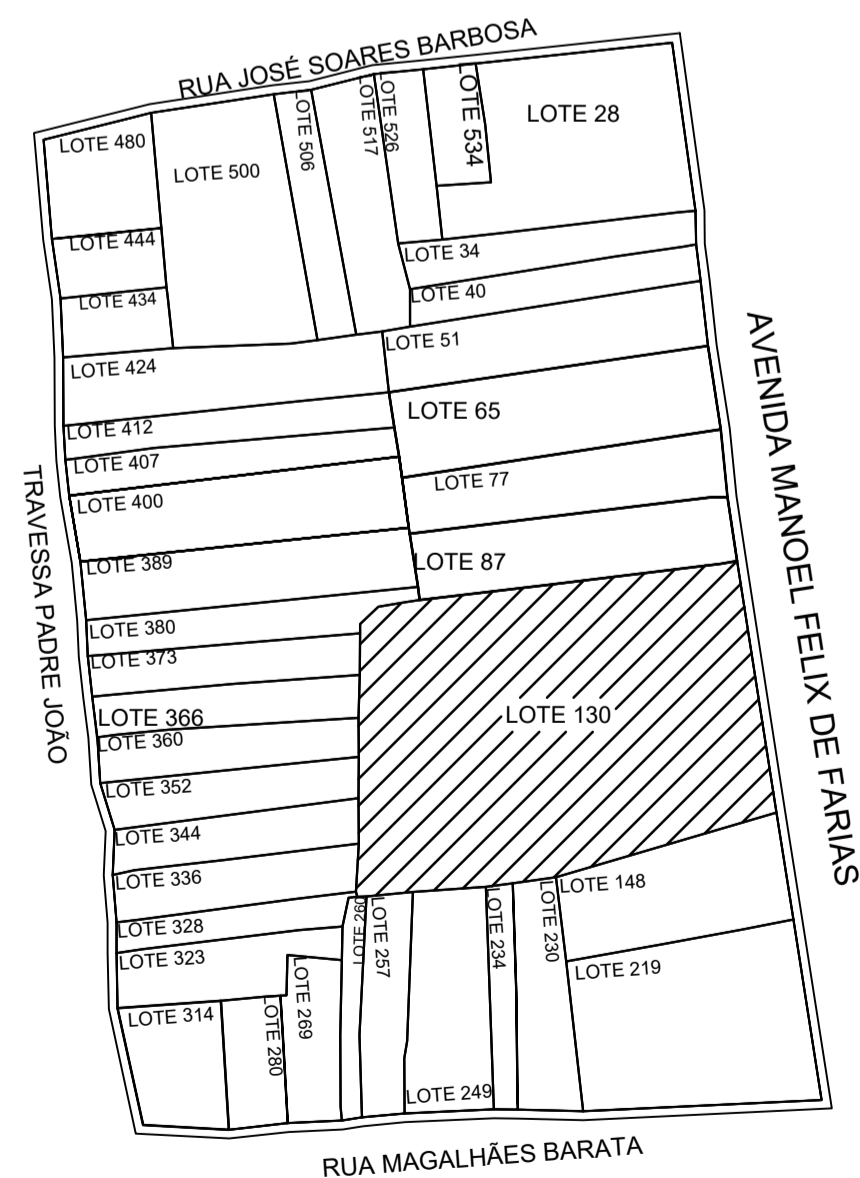

5 **PLANTA DE SITUAÇÃO**
S/E

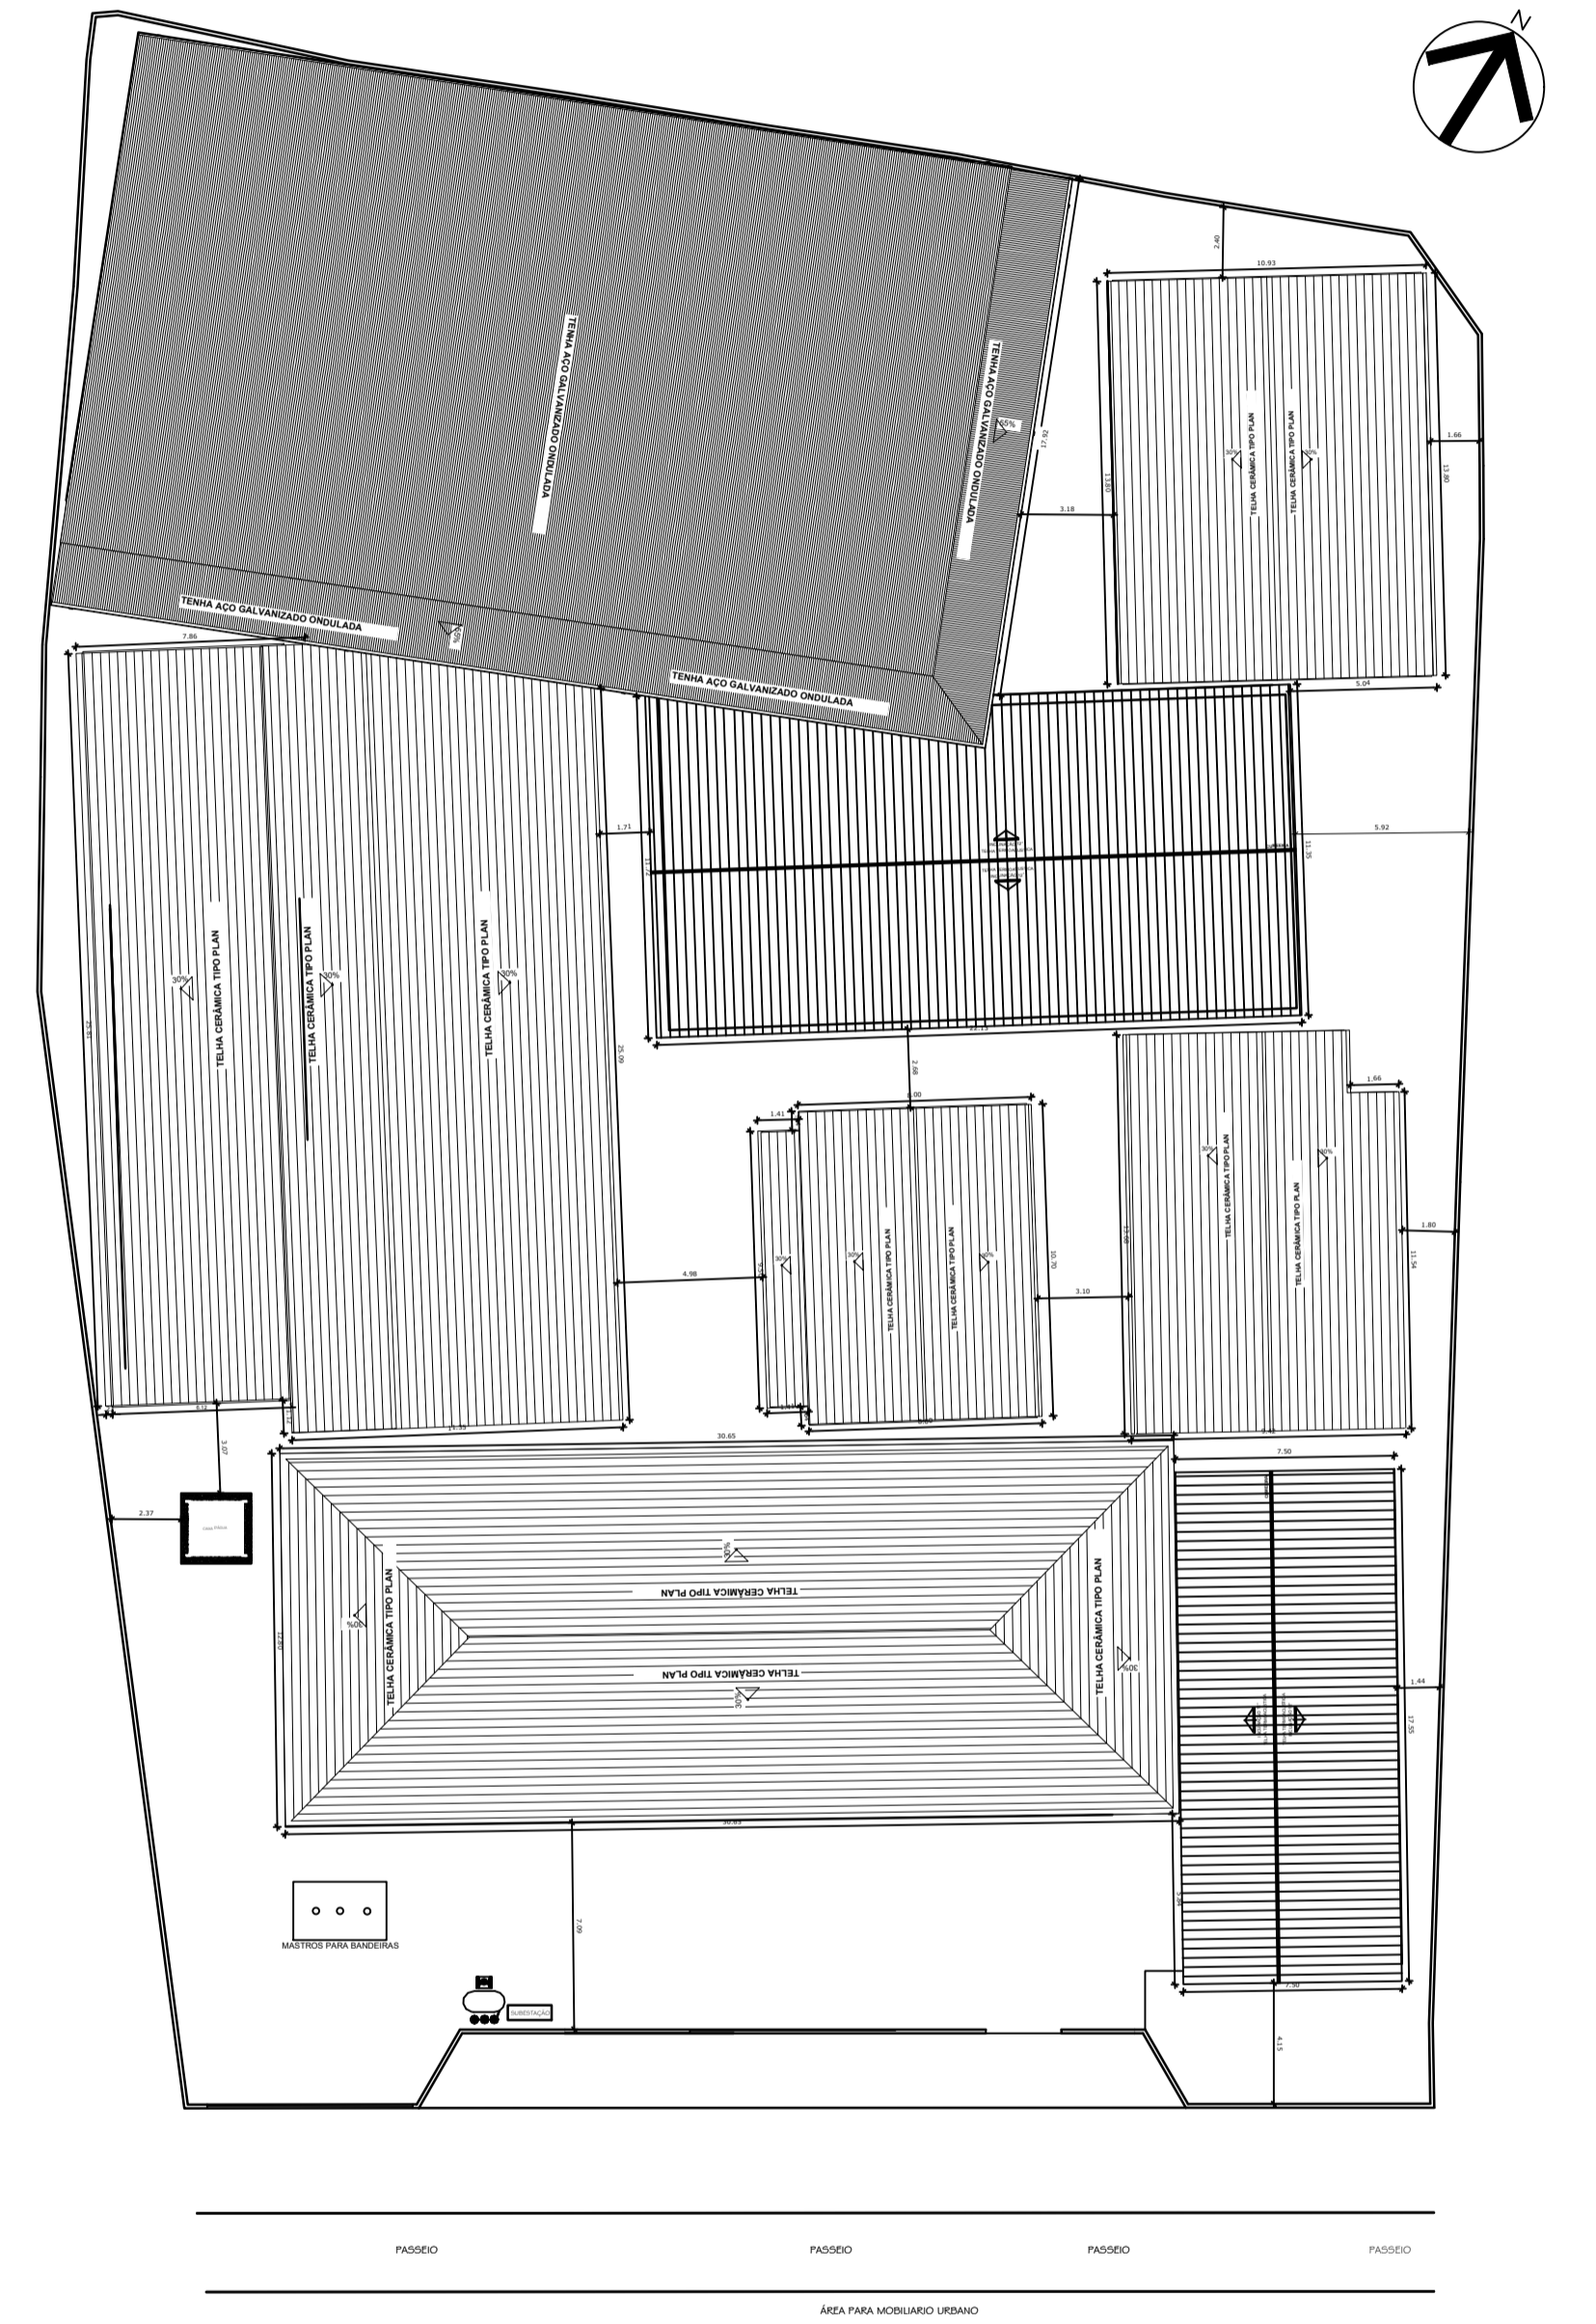

4 **PLANTA GERAL DE COBERTURA**
1 : 250

		PREFEITURA MUNICIPAL DE VITÓRIA DO XINGU SECRETARIA MUNICIPAL DE OBRAS DEPARTAMENTO DE ENGENHARIA E ARQUITETURA	
		PROJETO E.E.E.M PADRE EURICO - PLANTA GERAL E FACHADA DO MURO	
PROPRIET. PREFEITURA MUNICIPAL DE VITÓRIA DO XINGU		ENDEREÇO AVENIDA MANOEL FÉLIX DE FARIAS, Nº 264.	
ASSUNTO PLANTA GERAL COBERTURA, PLANTA DE ACESSIBILIDADE FACHADA, FRONTAL MURO, PLANTA GERAL DE ÁREAS E PLANTA DE SITUAÇÃO.		RESP. TÍC. COORDENAÇÃO DE ENGENHARIA	
ESCALA INDICADA		ÁREA CONSTRUIDA.: 3.167,01m ²	
DATA 20/07/2022		ÁREA TERRENO.: 3.167,01m ²	

01/01