




1 PLANTA BAIXA  
1 : 100

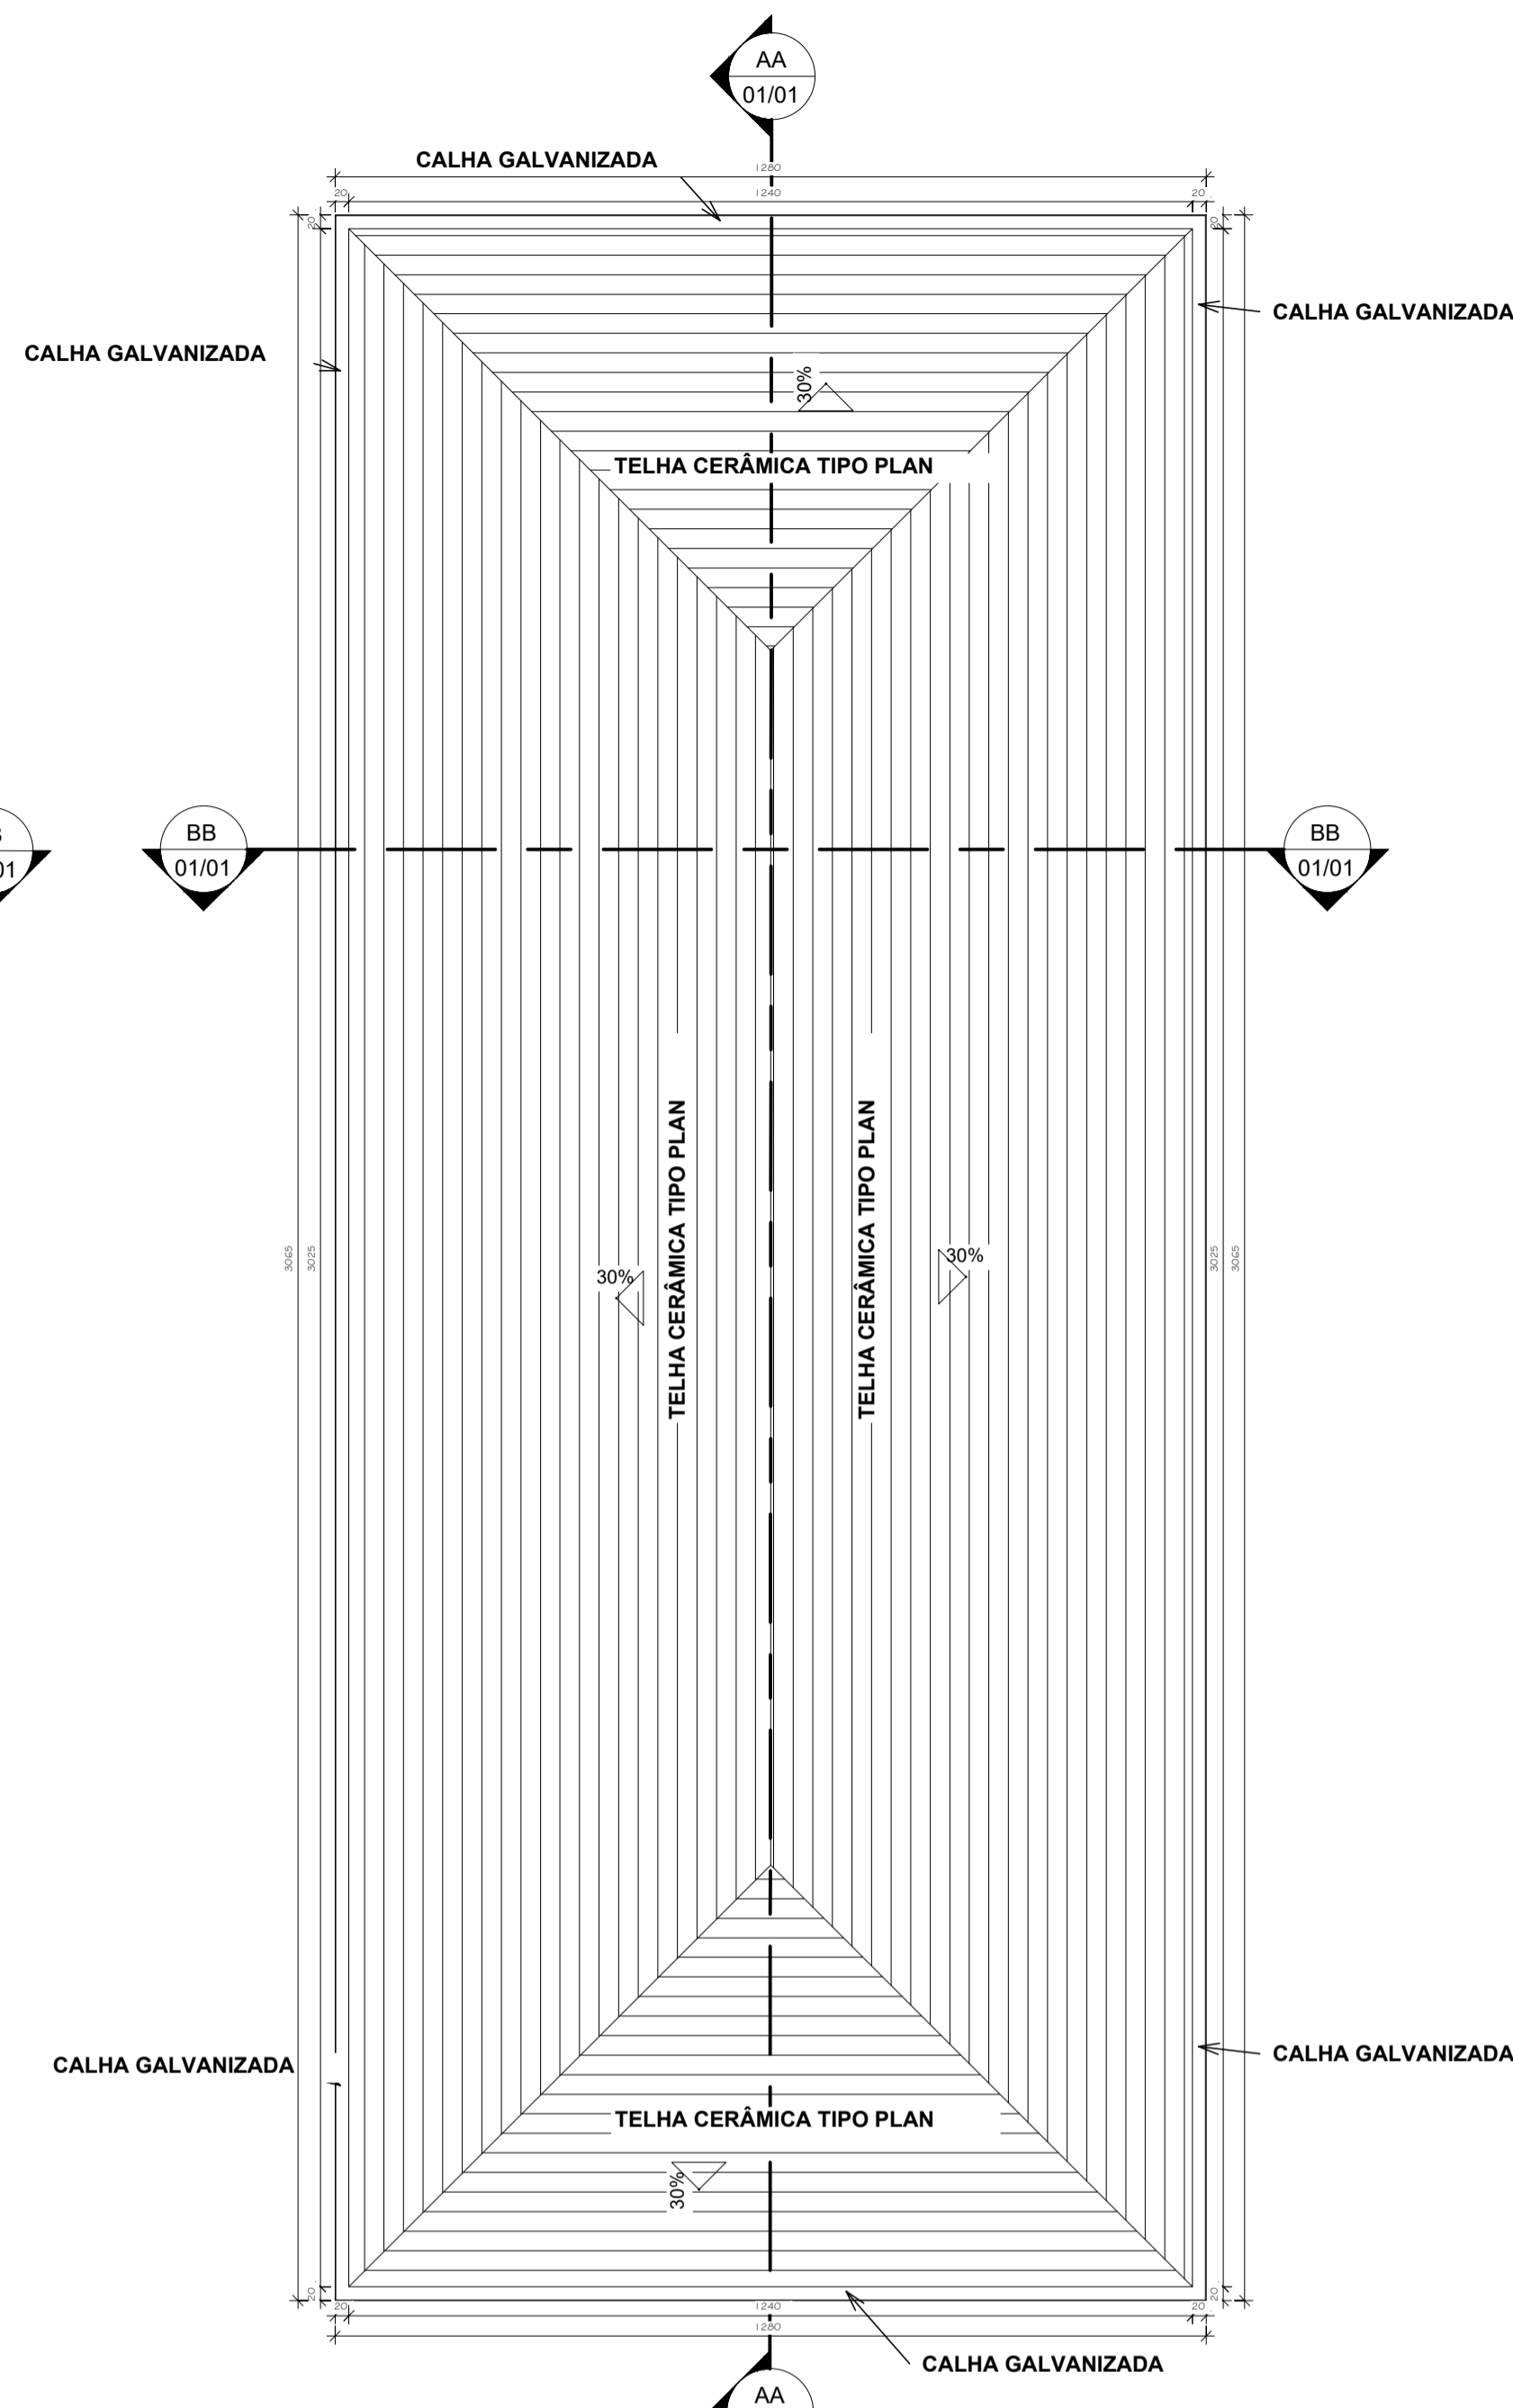


2 PLANTA DE COBERTURA  
1 : 100

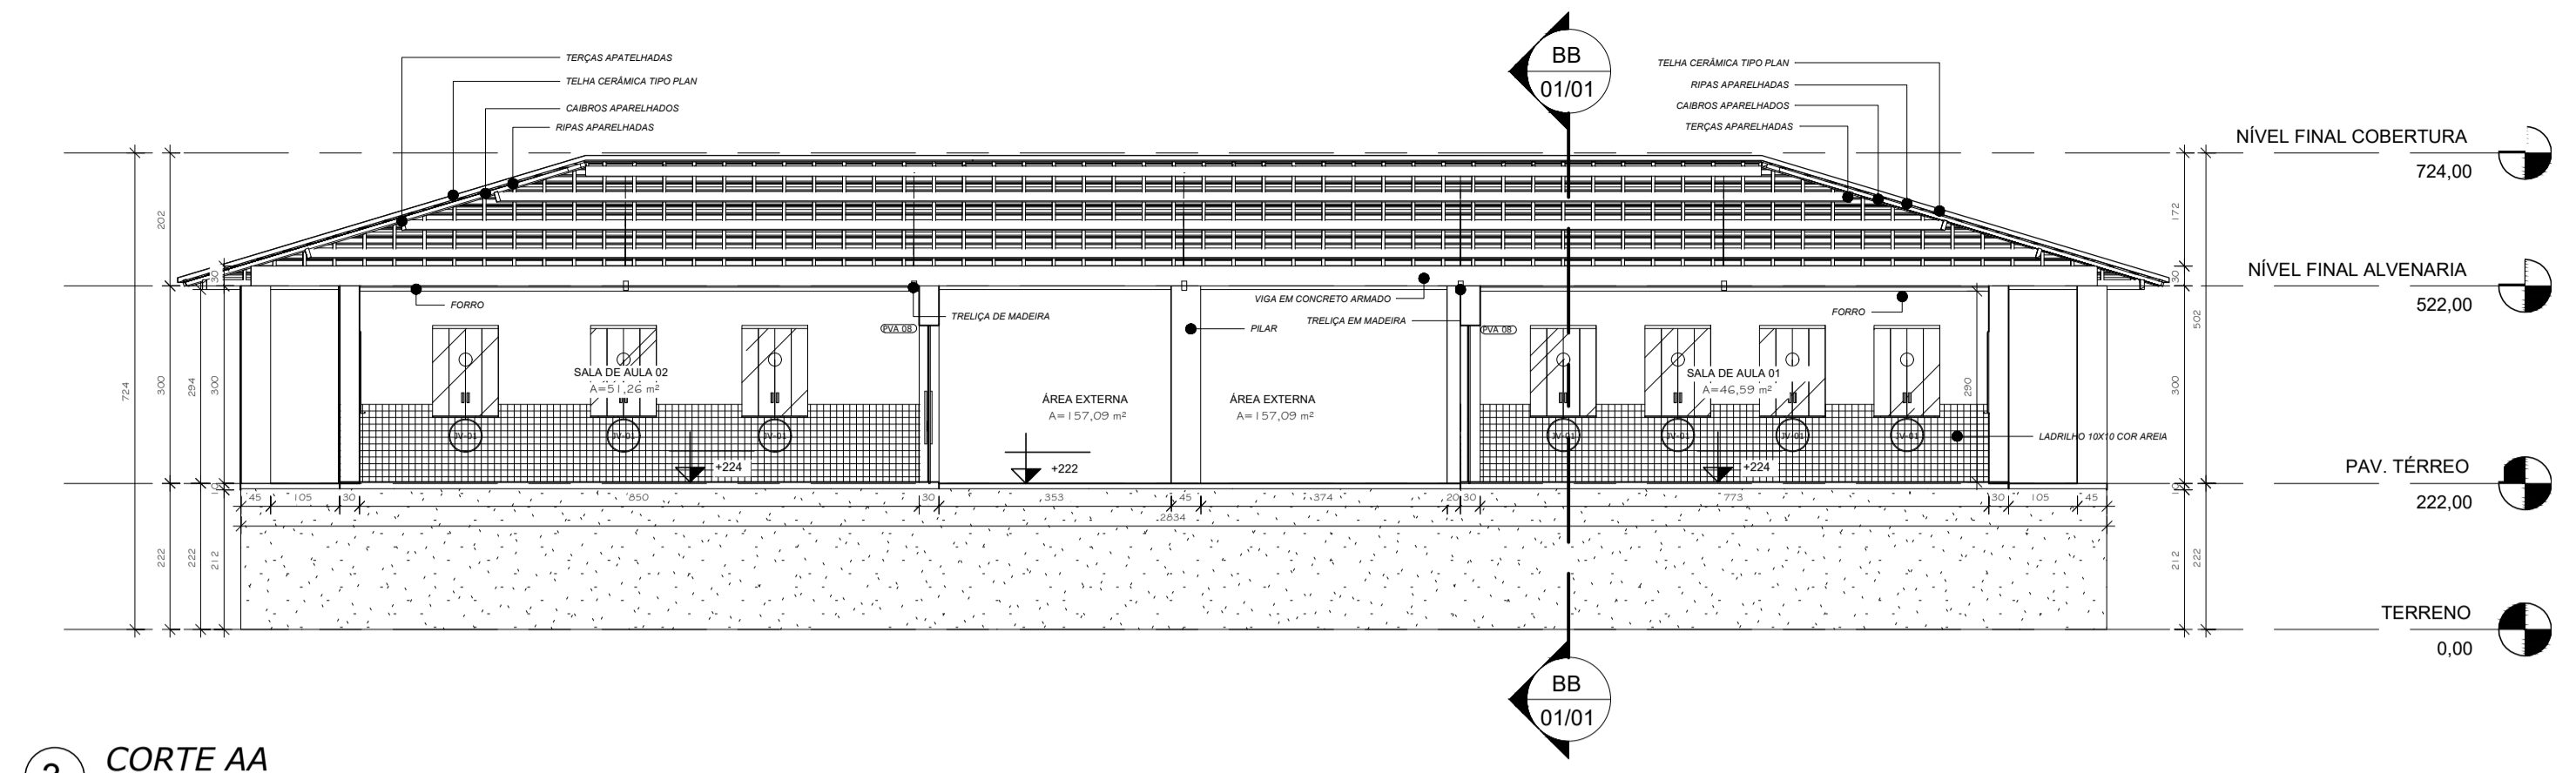


3 CORTE AA  
1 : 100

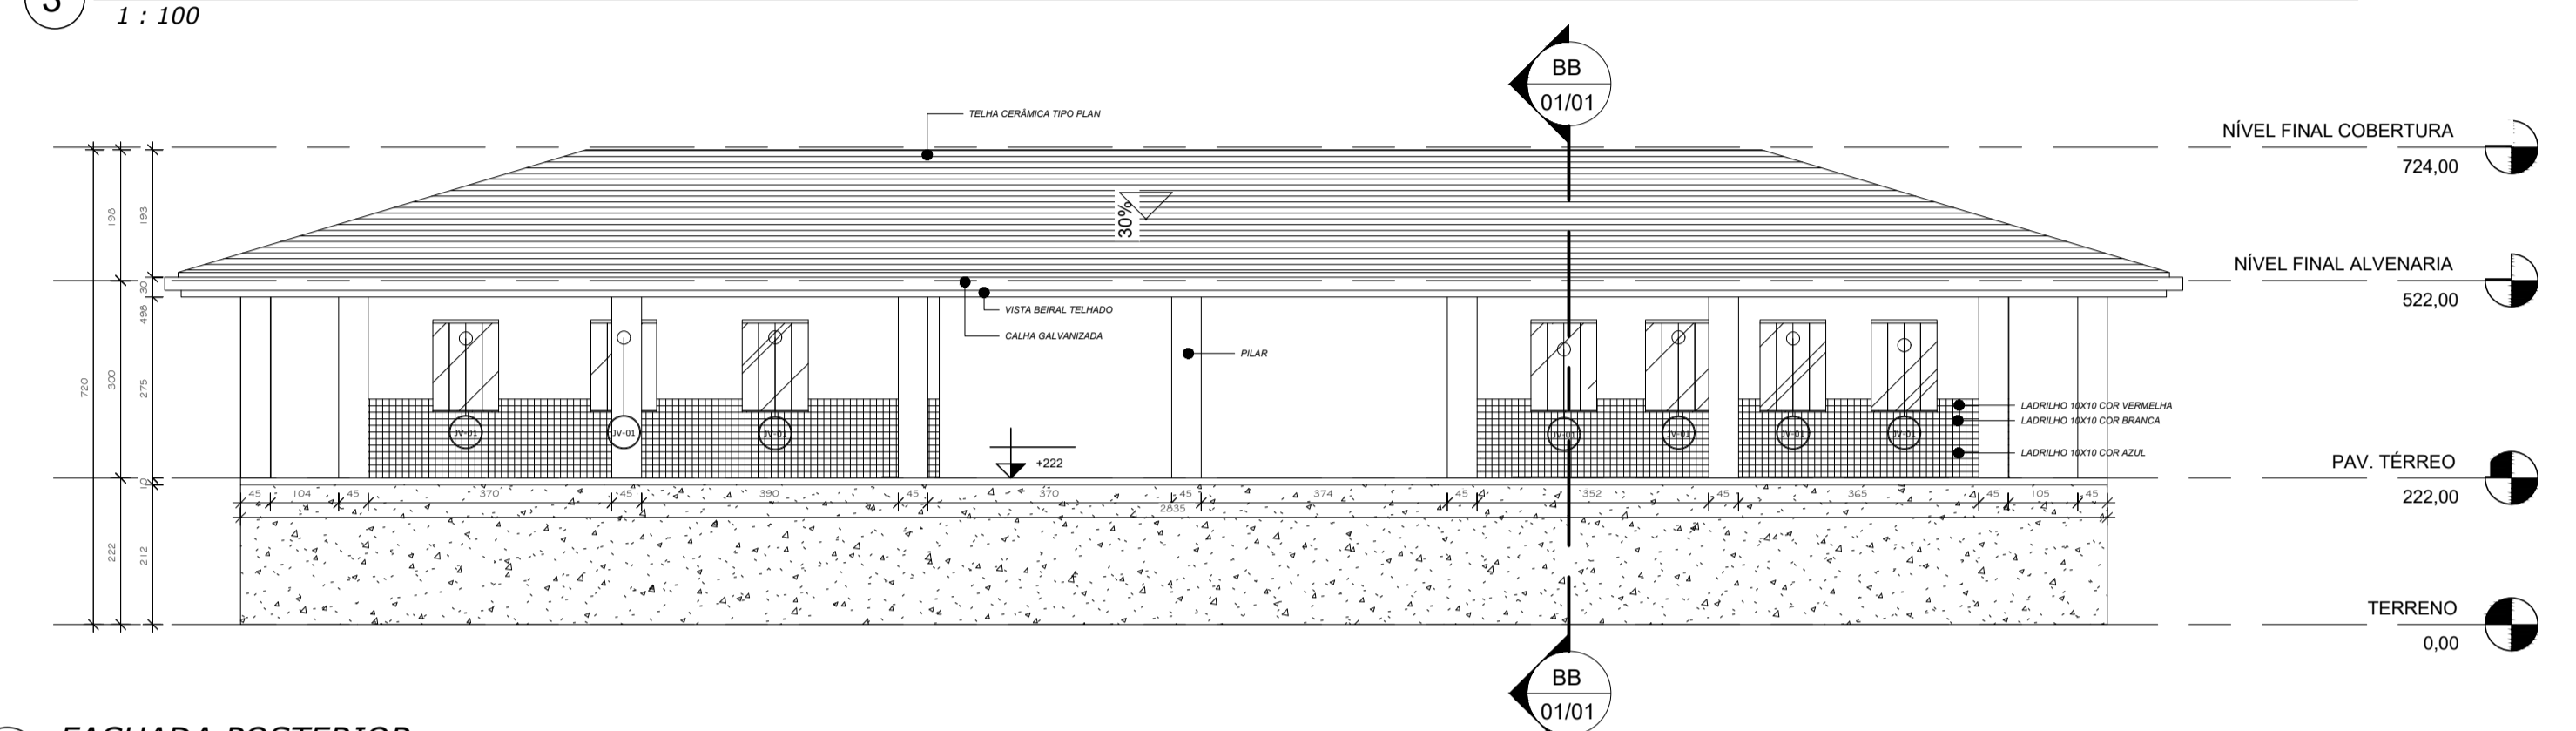


4 FACHADA POSTERIOR  
1 : 100

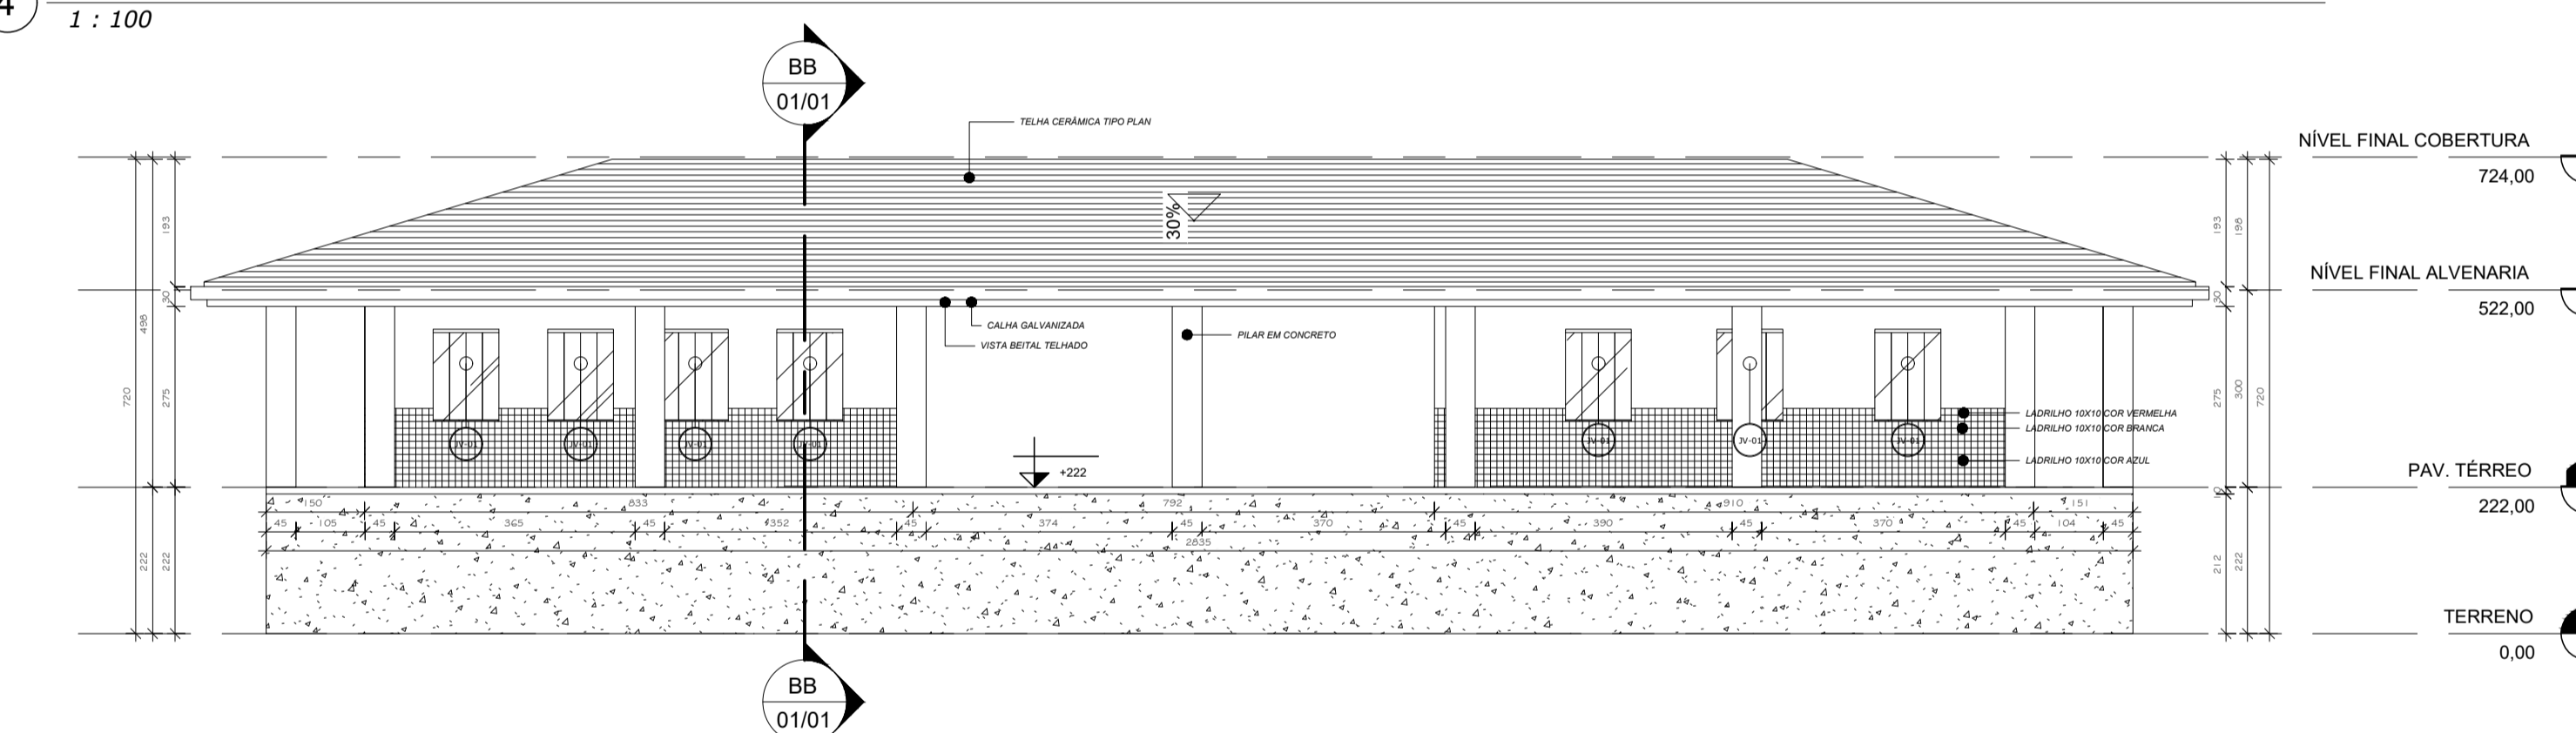


5 FACHADA FRONTAL  
1 : 100

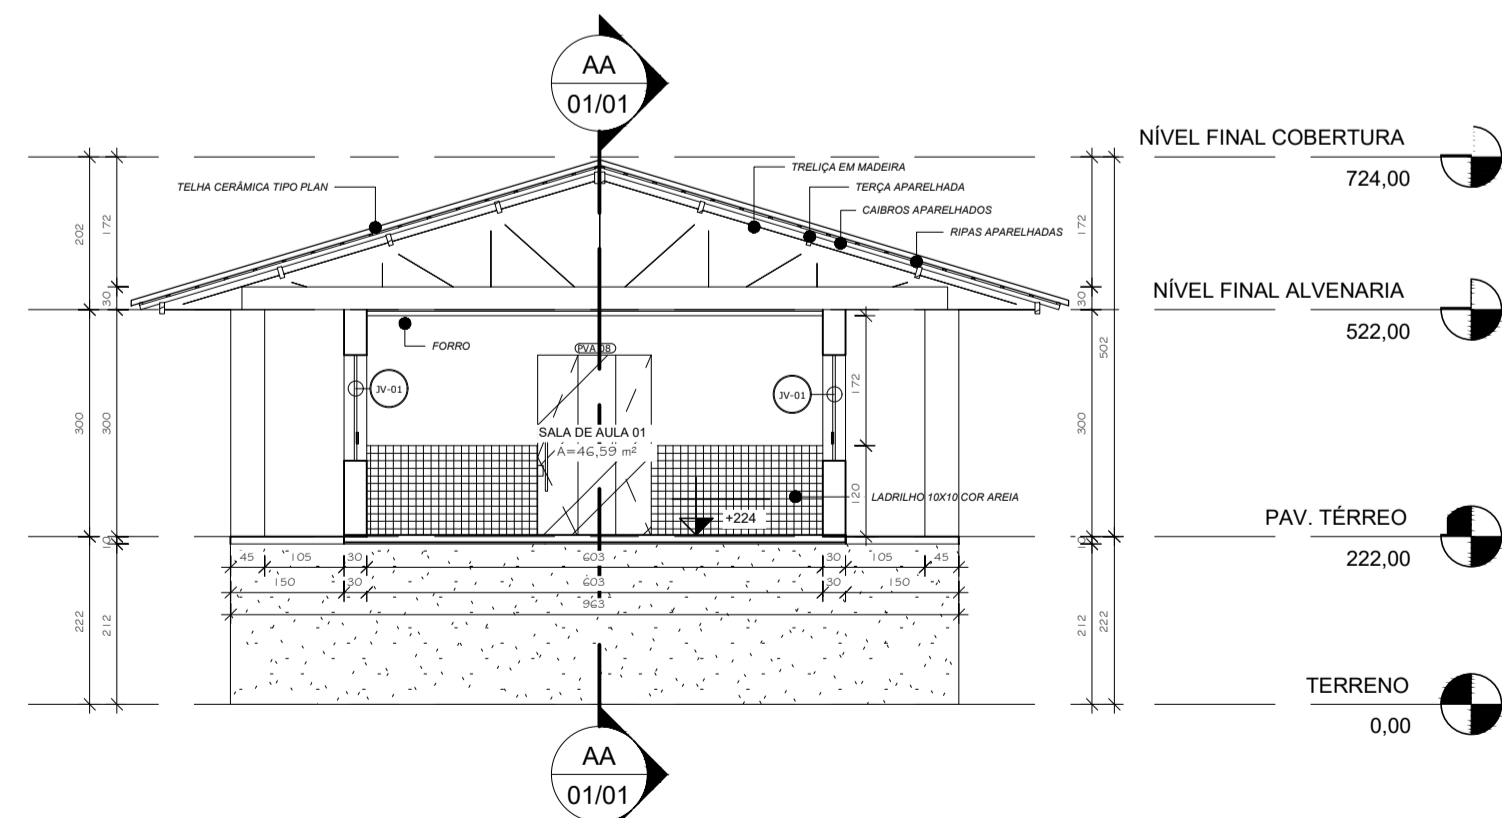


6 CORTE BB  
1 : 100

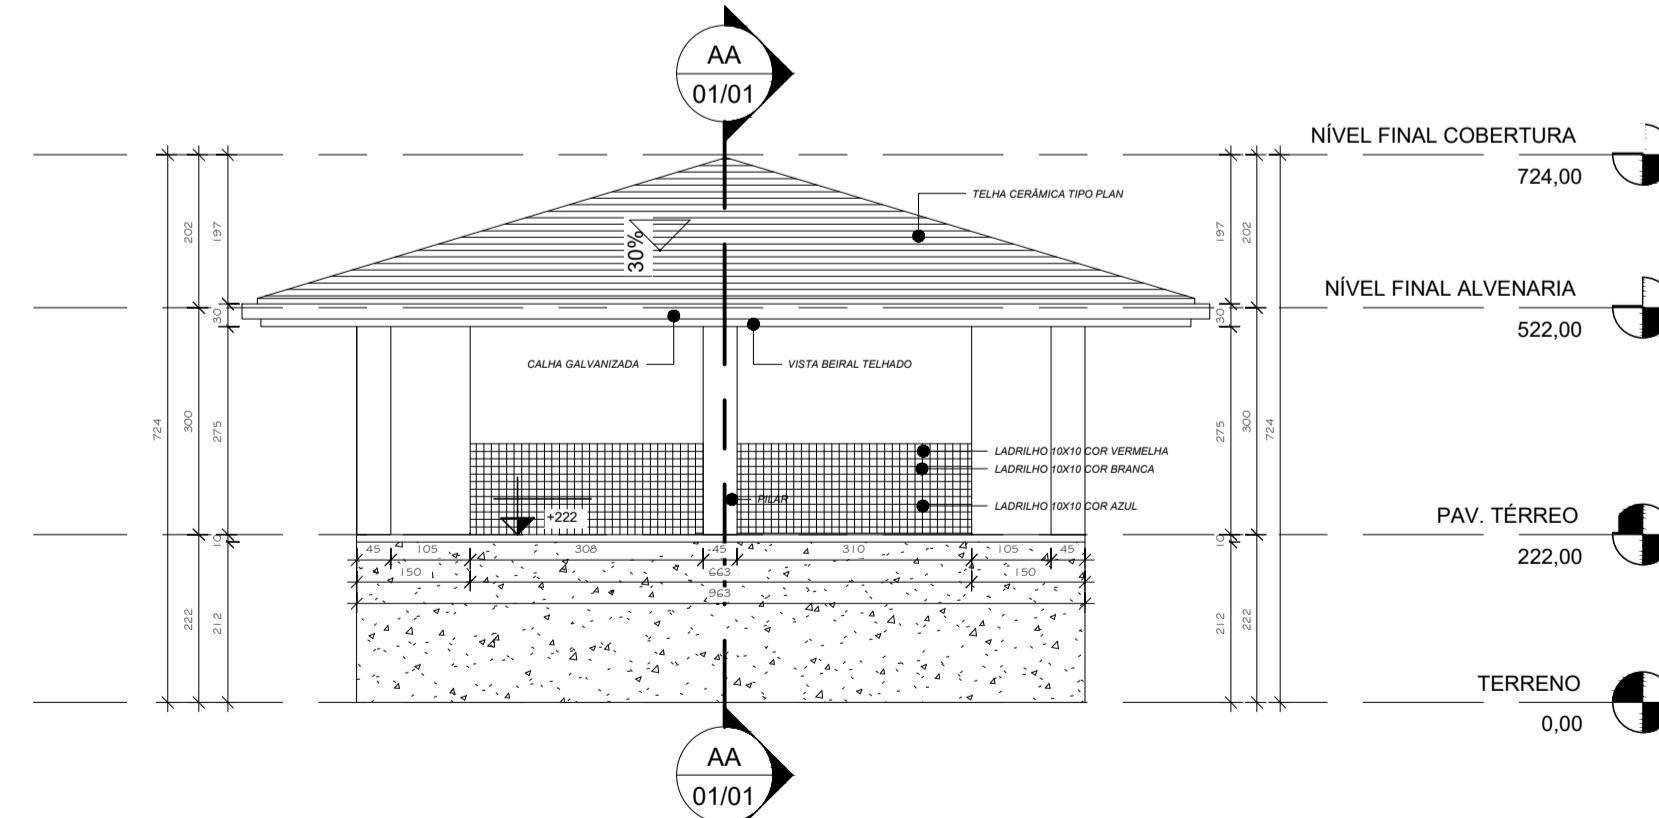


7 FACHADA LATERAL ESQUERDA  
1 : 100

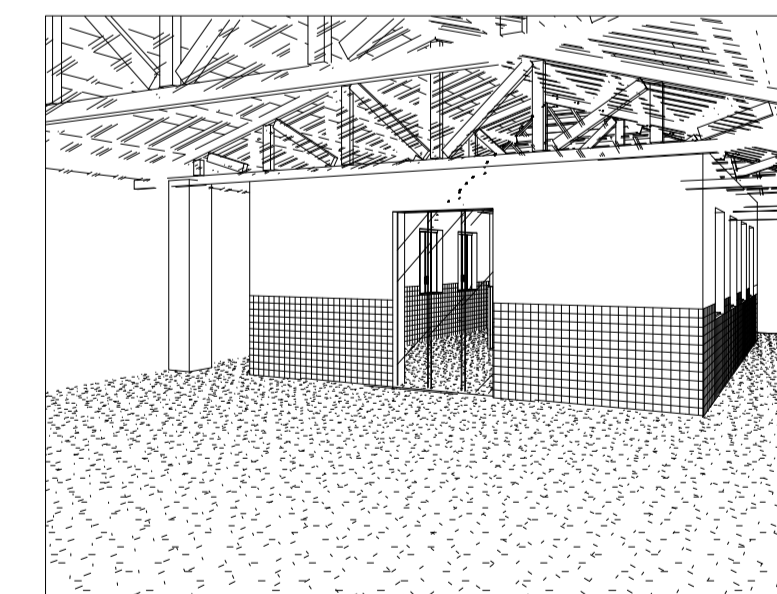

8 Vista 3D 3

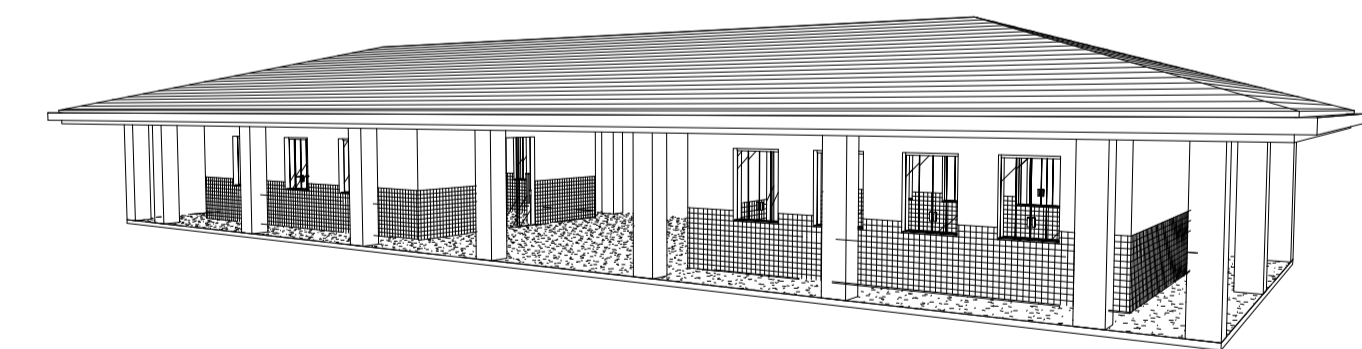

10 Vista 3D 5

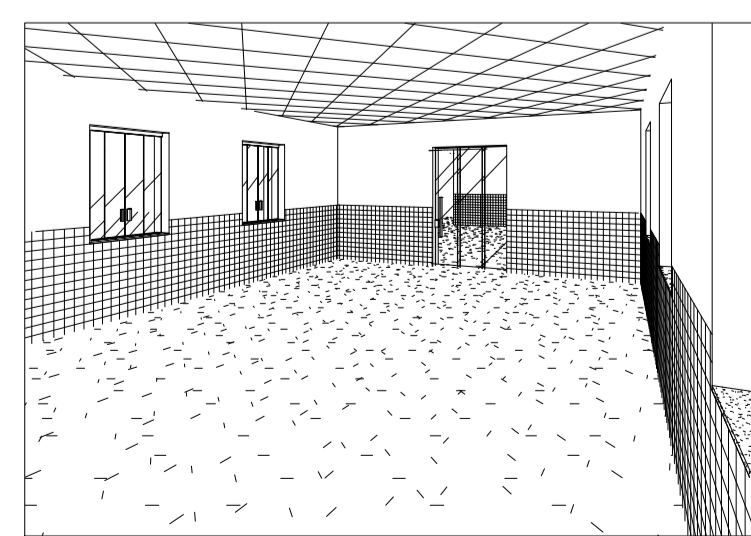

9 Vista 3D 4

TABELA DE ESQUADIAS JANELAS					
Marca de tipo	Comentários de tipos	Largura	Altura	Altura do peitoril	Contador
JV-01	JANELA DE VIDRO COM 2 FOLHAS 1 FIXAS E 1 DE CORRER	100,00	140,00	100,00	14
Total geral: 14		14			

TABELA DE PORTAS					
Marca de tipo	Comentários de tipos	Largura	Altura	Contador	
PVA 08	PORTA DE VIDRO TEMPERADO 3 FOLHAS 1 FIXAS E 2 DE CORRER	150,00	240,00	2	
Total geral: 2		2			

TABELA DE AMBIENTES TÉRREO					
Nome	Nível	Área	Perímetro		
SALA DE AULA 01	PAV. TÉRREO	46,59 m <sup>2</sup>	2751,26		
SALA DE AULA 02	PAV. TÉRREO	51,26 m <sup>2</sup>	2906,00		
ÁREA EXTERNA	PAV. TÉRREO	157,09 m <sup>2</sup>	7592,00		
Total geral: 3		254,94 m <sup>2</sup>	13249,26		

		<b>PREFEITURA MUNICIPAL DE VITÓRIA DO XINGU</b> SECRETARIA MUNICIPAL DE OBRAS DEPARTAMENTO DE ENGENHARIA E ARQUITETURA		
		<b>PROJETO</b> E.E.E.M PADRE EURICO - SALA DE AULA 01 E 02 <b>PROPRIET.</b> PREFEITURA MUNICIPAL DE VITÓRIA DO XINGU <b>ENDEREÇO</b> AVENIDA MANOEL FÉLIX DE FARIAS, Nº 264	<b>ASSUNTO</b> PLANTA BAIXA, PLANTA DE COBERTURA, FACHADAS, CORTES, TABELAS E VISTAS 3D.	
<b>RESP. TÍC.</b> COORDENAÇÃO DE ENGENHARIA		<b>ESCALA</b> INDICADA		<b>01/01</b>
<b>DATA</b> 20/07/2022		<b>ÁREA CONSTRUÍDA:</b> 254,94m <sup>2</sup> <b>ÁREA TERRENO:</b> 3.167,01 m <sup>2</sup>		