


1 PLANTA BAIXA  
1 : 75


2 PLANTA DE COBERTURA  
1 : 75

TABELA DE PORTAS				
Marca de tipo	Comentários de tipos	Largura	Altura	Contador
PMT13	PORTA DE VIDRO TEMPERADO 3 FOLHAS 1 FIXAS E 2 DE CORRER	150,00	210,00	1
Total geral: 1				1


TABELA DE ESQUADIAS JANELAS					
Marca de tipo	Comentários de tipos	Largura	Altura	Altura do peitoril	Contador
JV-01	JANELA DE VIDRO COM 4 FOLHAS 2 FIXAS E 2 DE CORRER	150,00	120,00	95,00	4
Total geral: 4					4

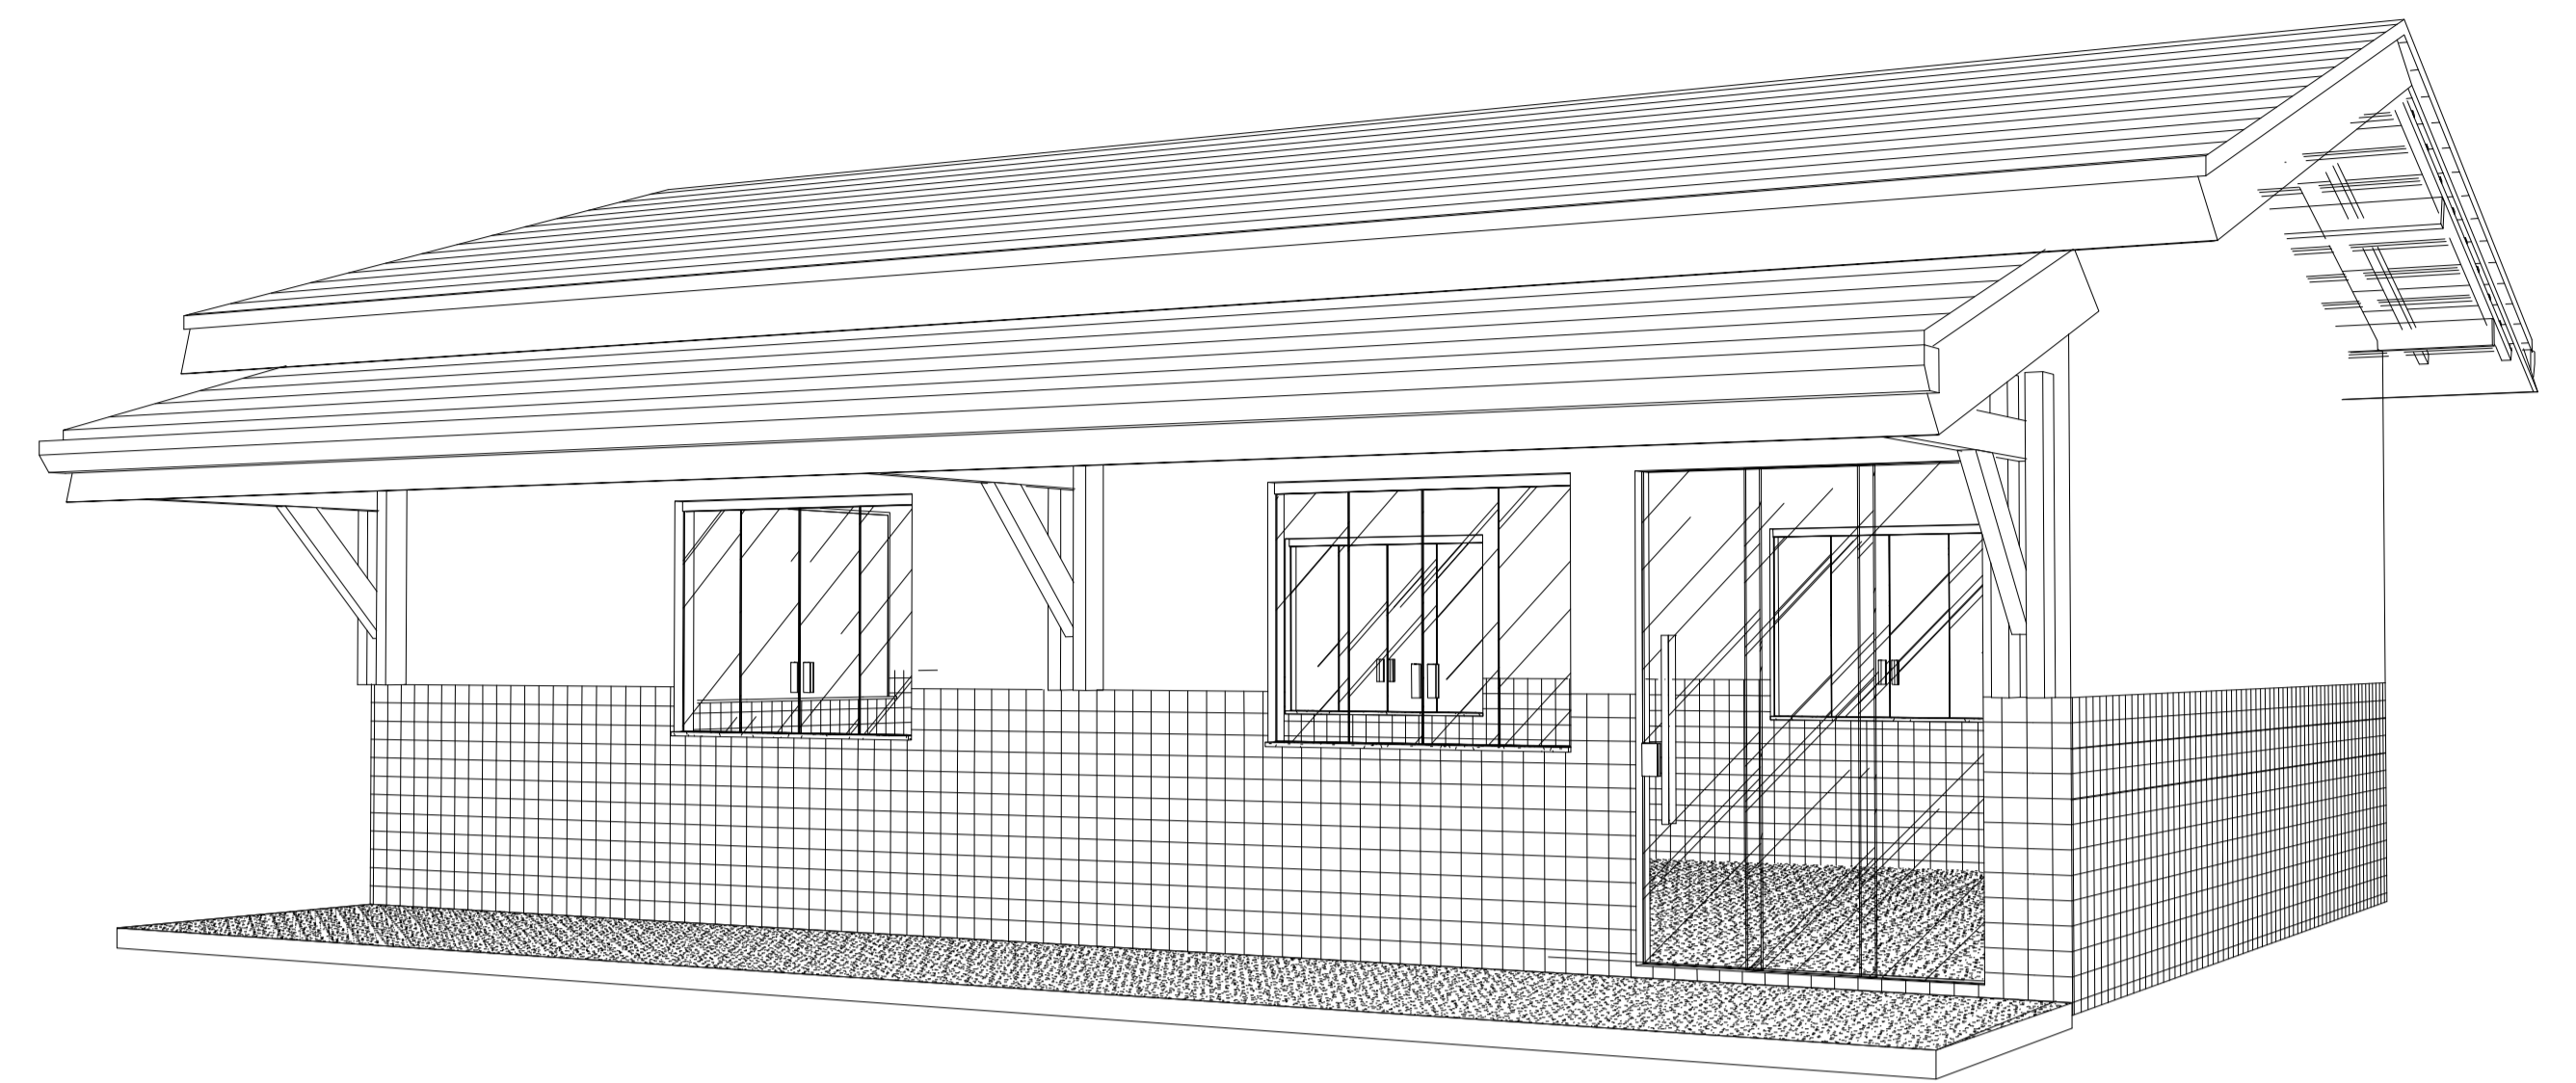

8 Vista 3D 1

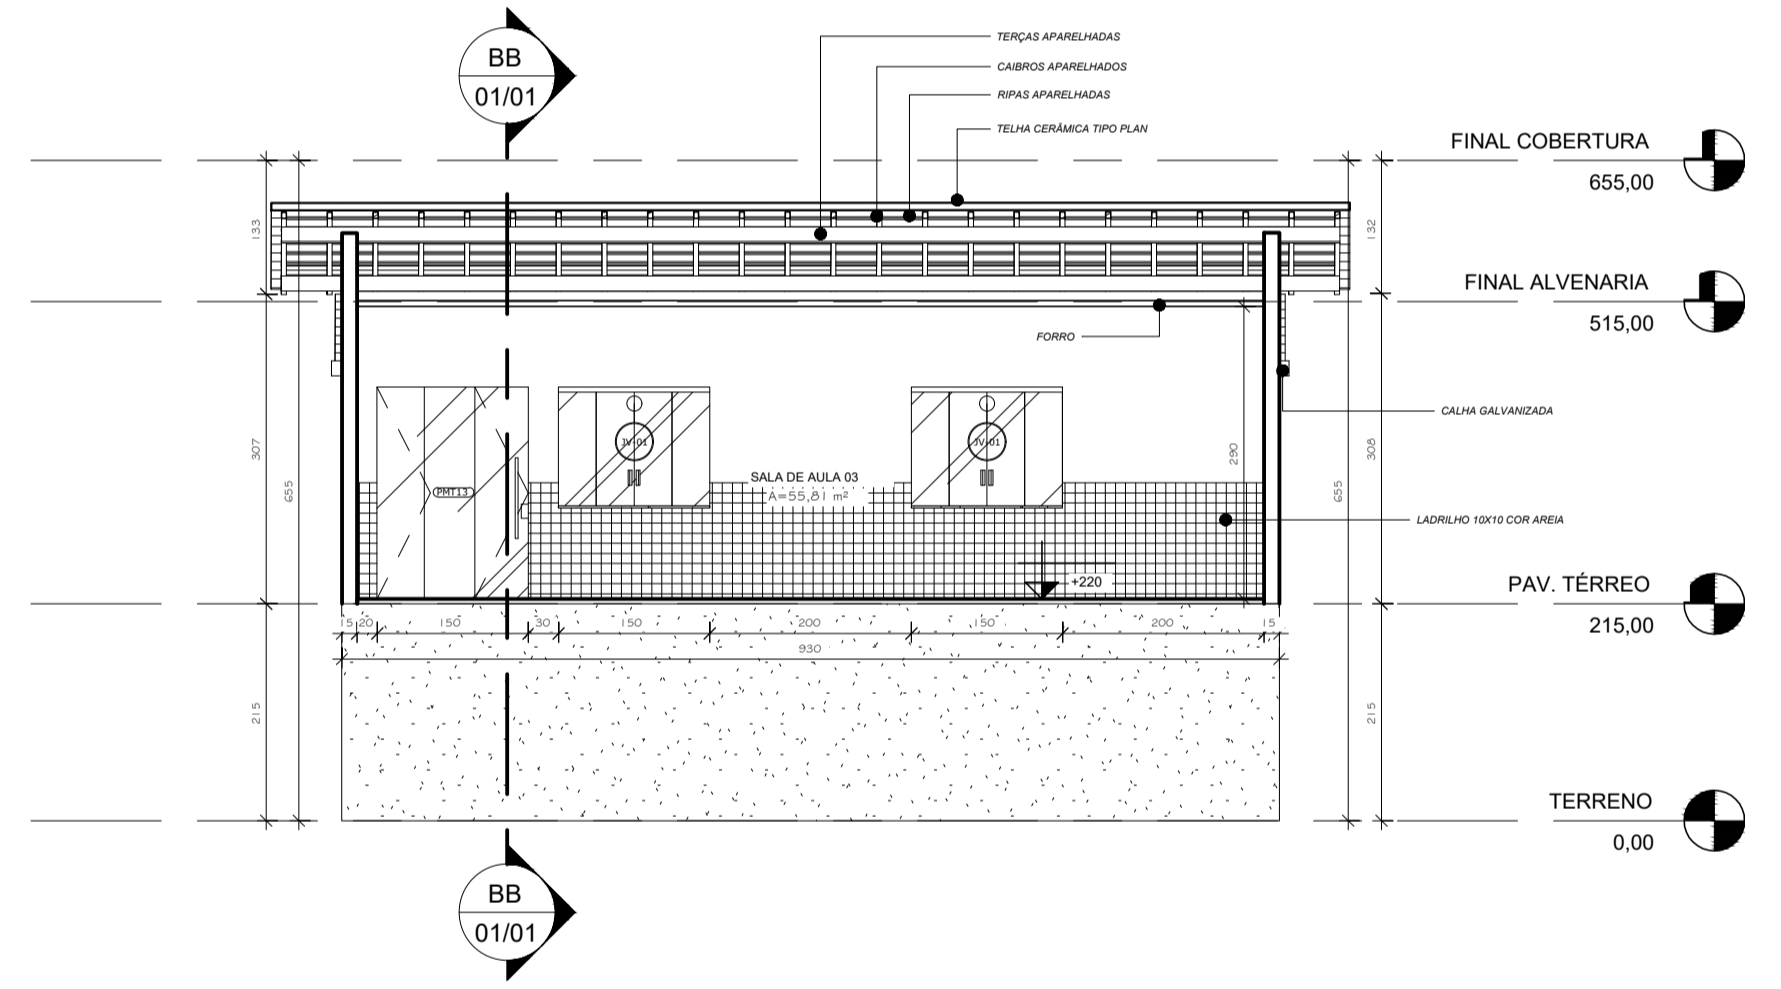


4 CORTE AA  
1 : 75

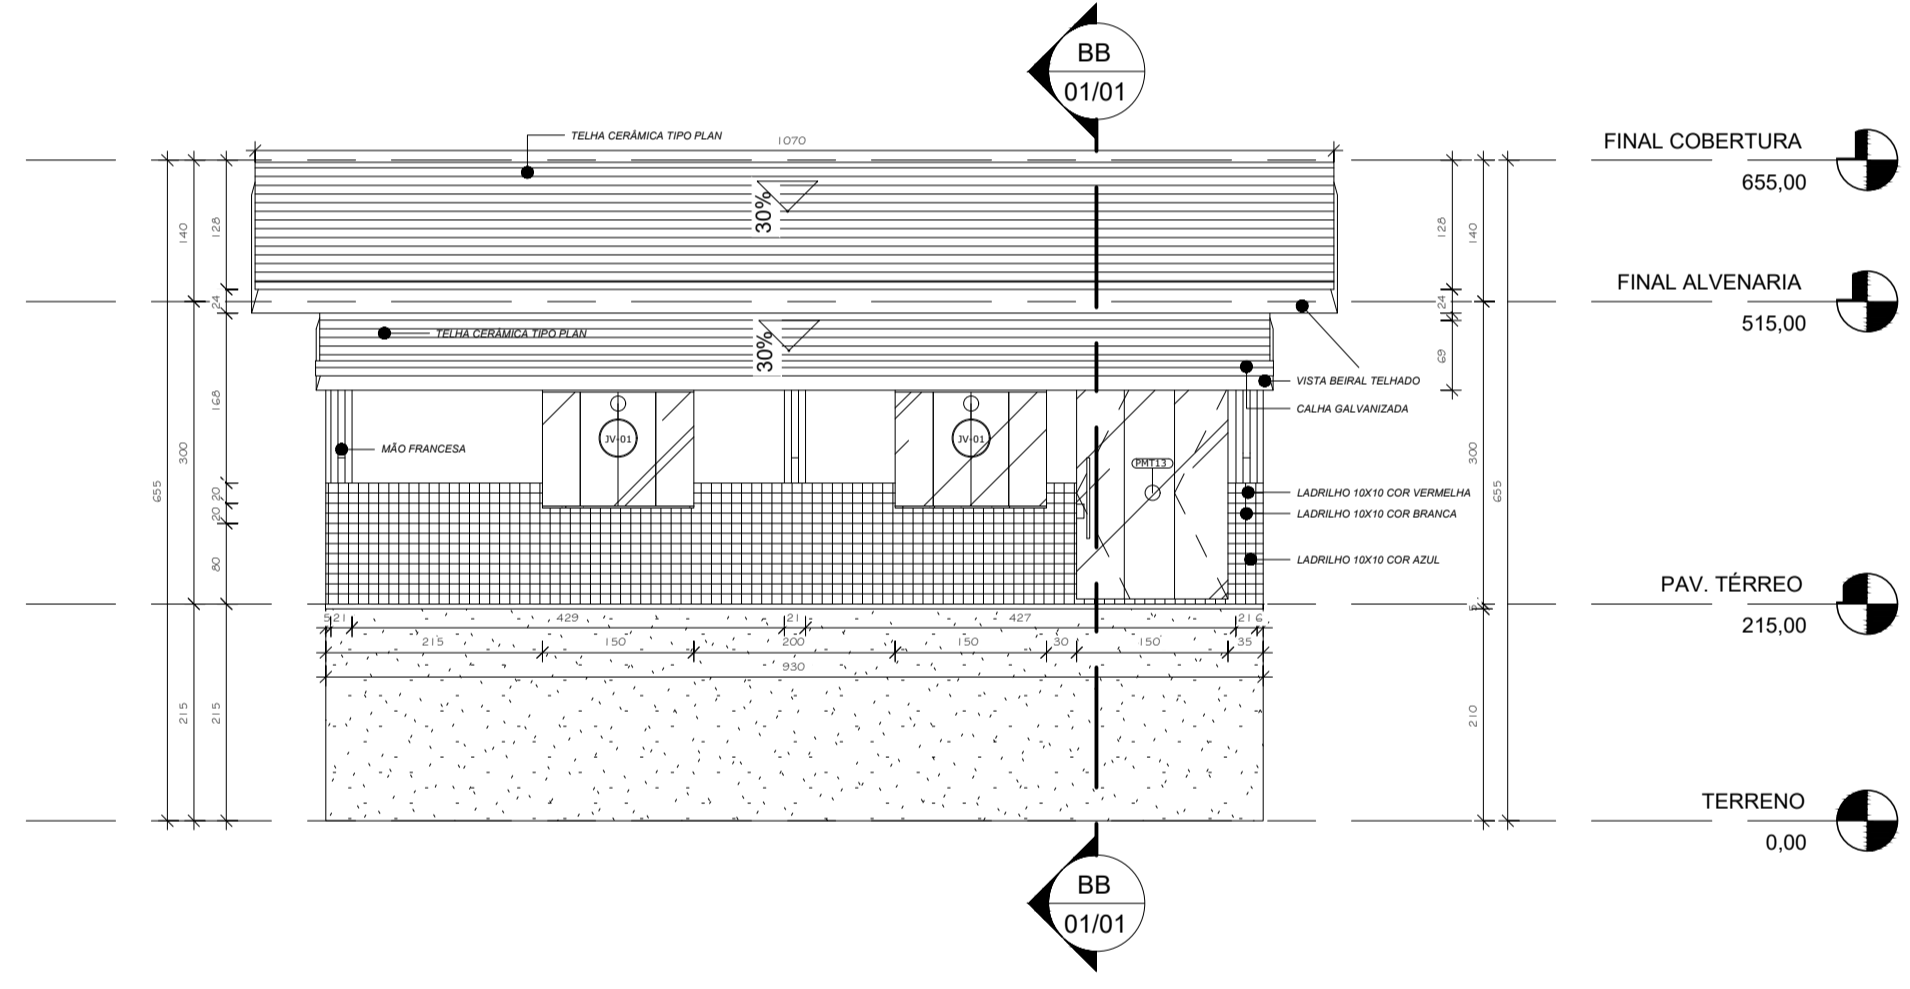


5 FACHADA FRONTAL  
1 : 75


TABELA DE AMBIENTES TÉRREO			
Nome	Nível	Área	Perímetro
CALÇADA EXT.	PAV. TÉRREO	15,78 m <sup>2</sup>	2193,90
SALA DE AULA 03	PAV. TÉRREO	55,81 m <sup>2</sup>	3209,86
Total geral: 2		71,60 m <sup>2</sup>	5403,76

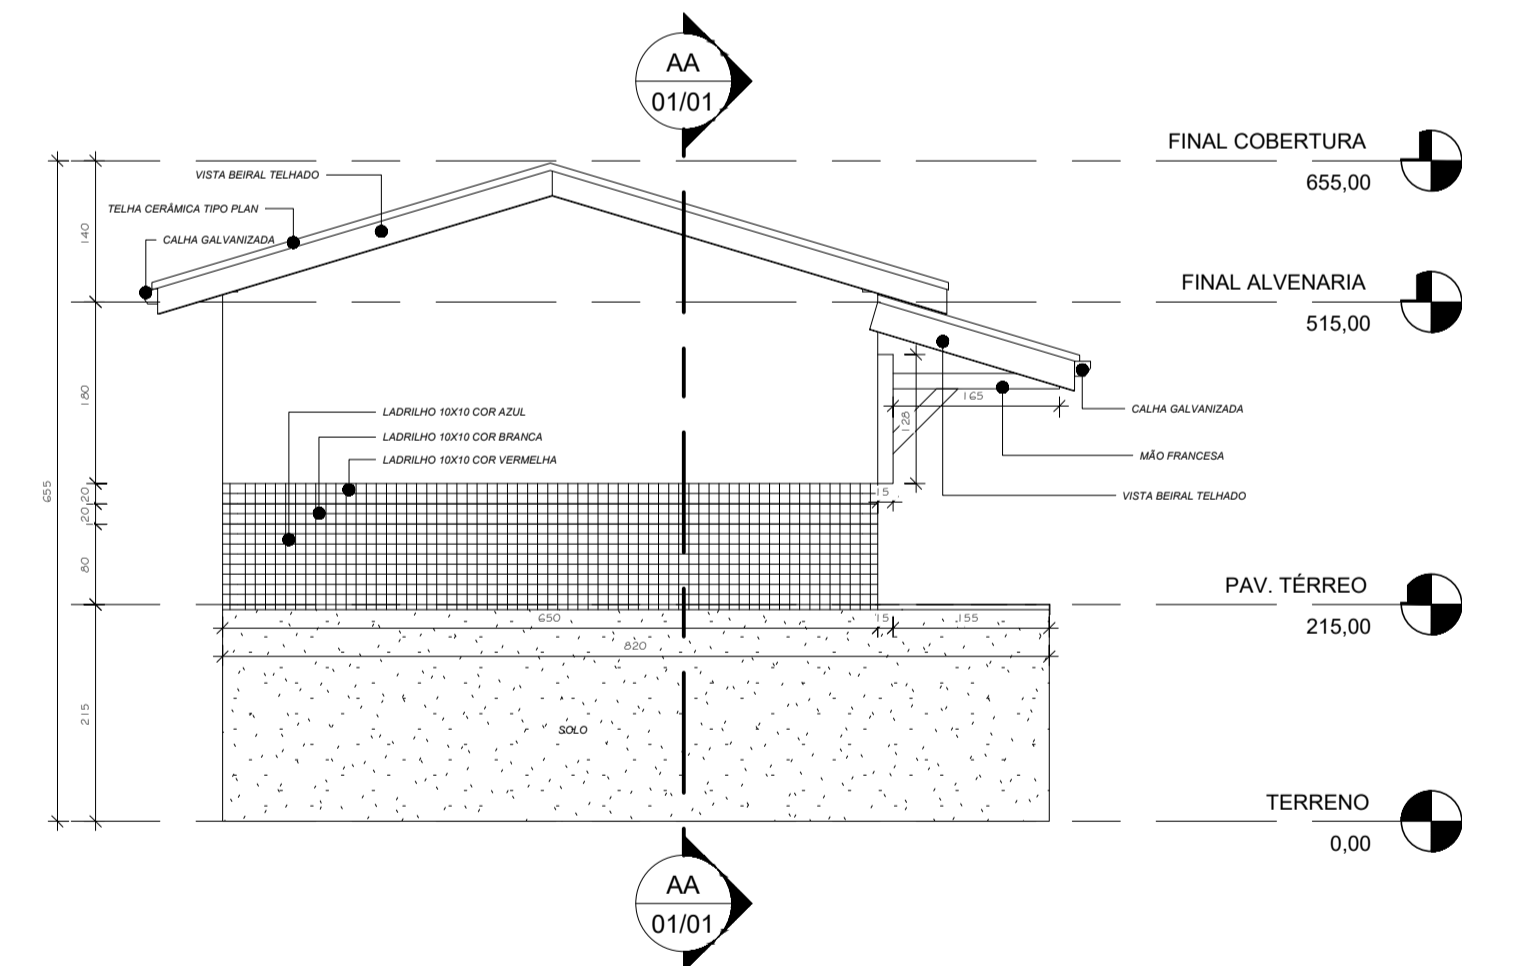

7 FACHADA LATERAL ESQUERDA  
1 : 75

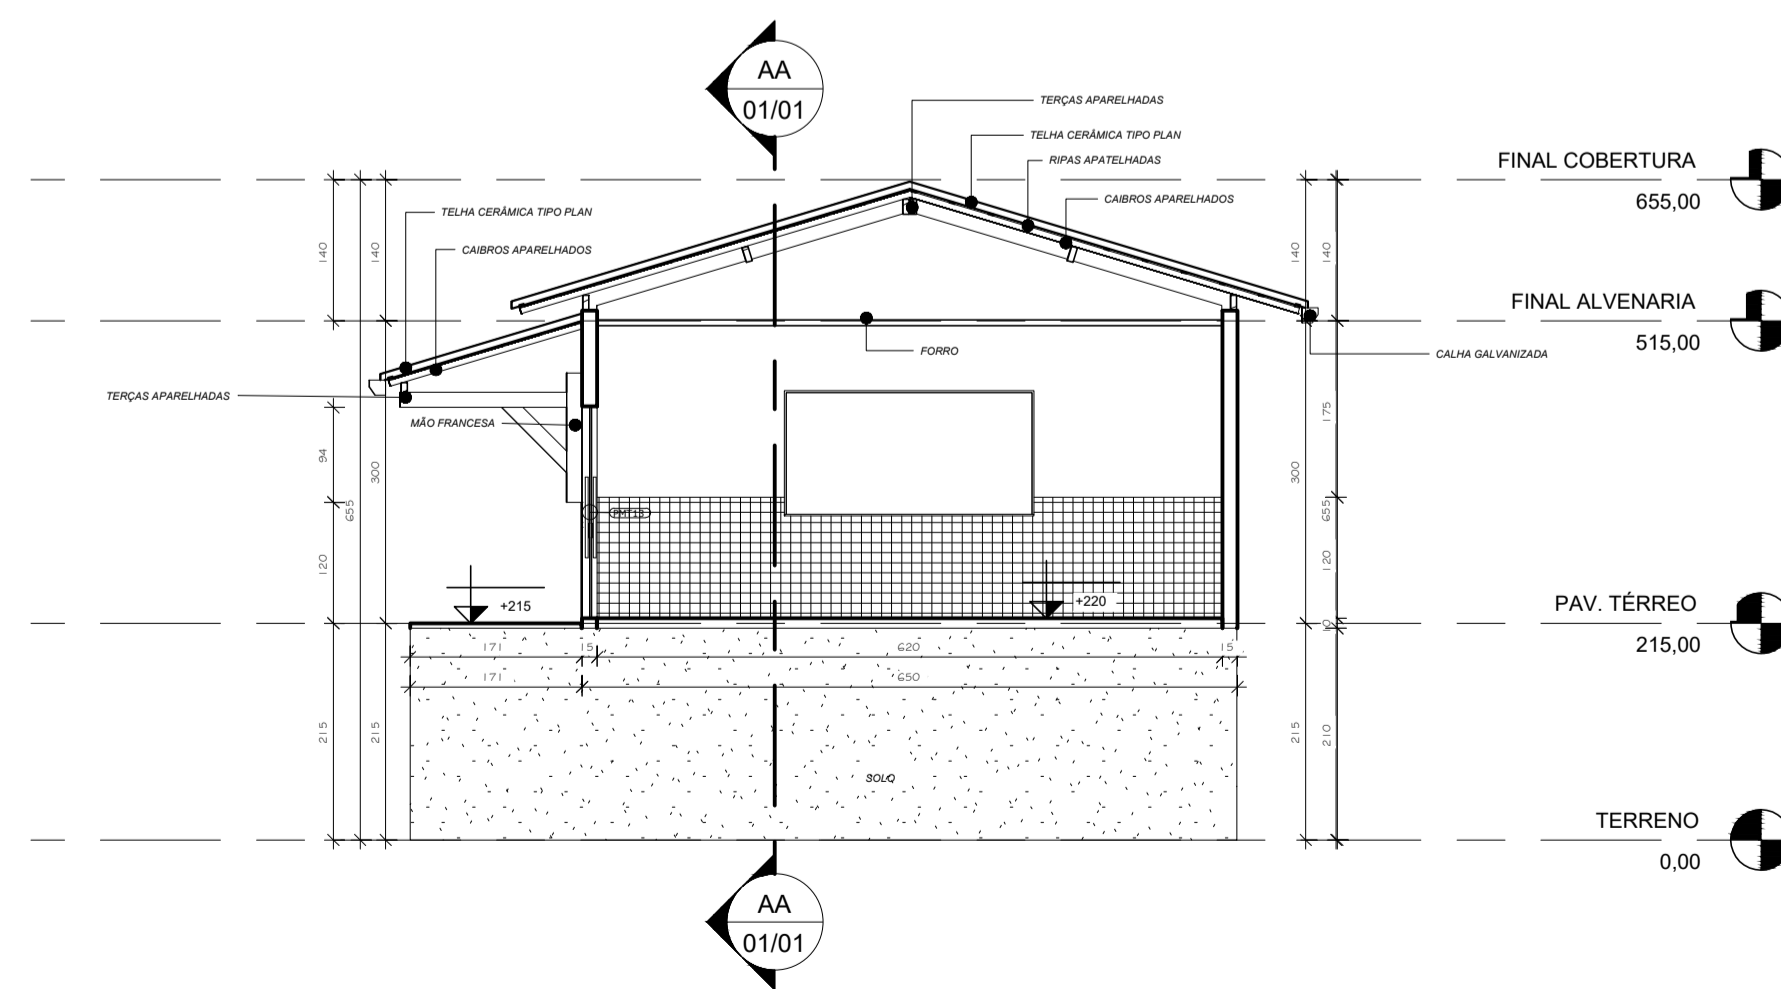

3 CORTE BB  
1 : 75

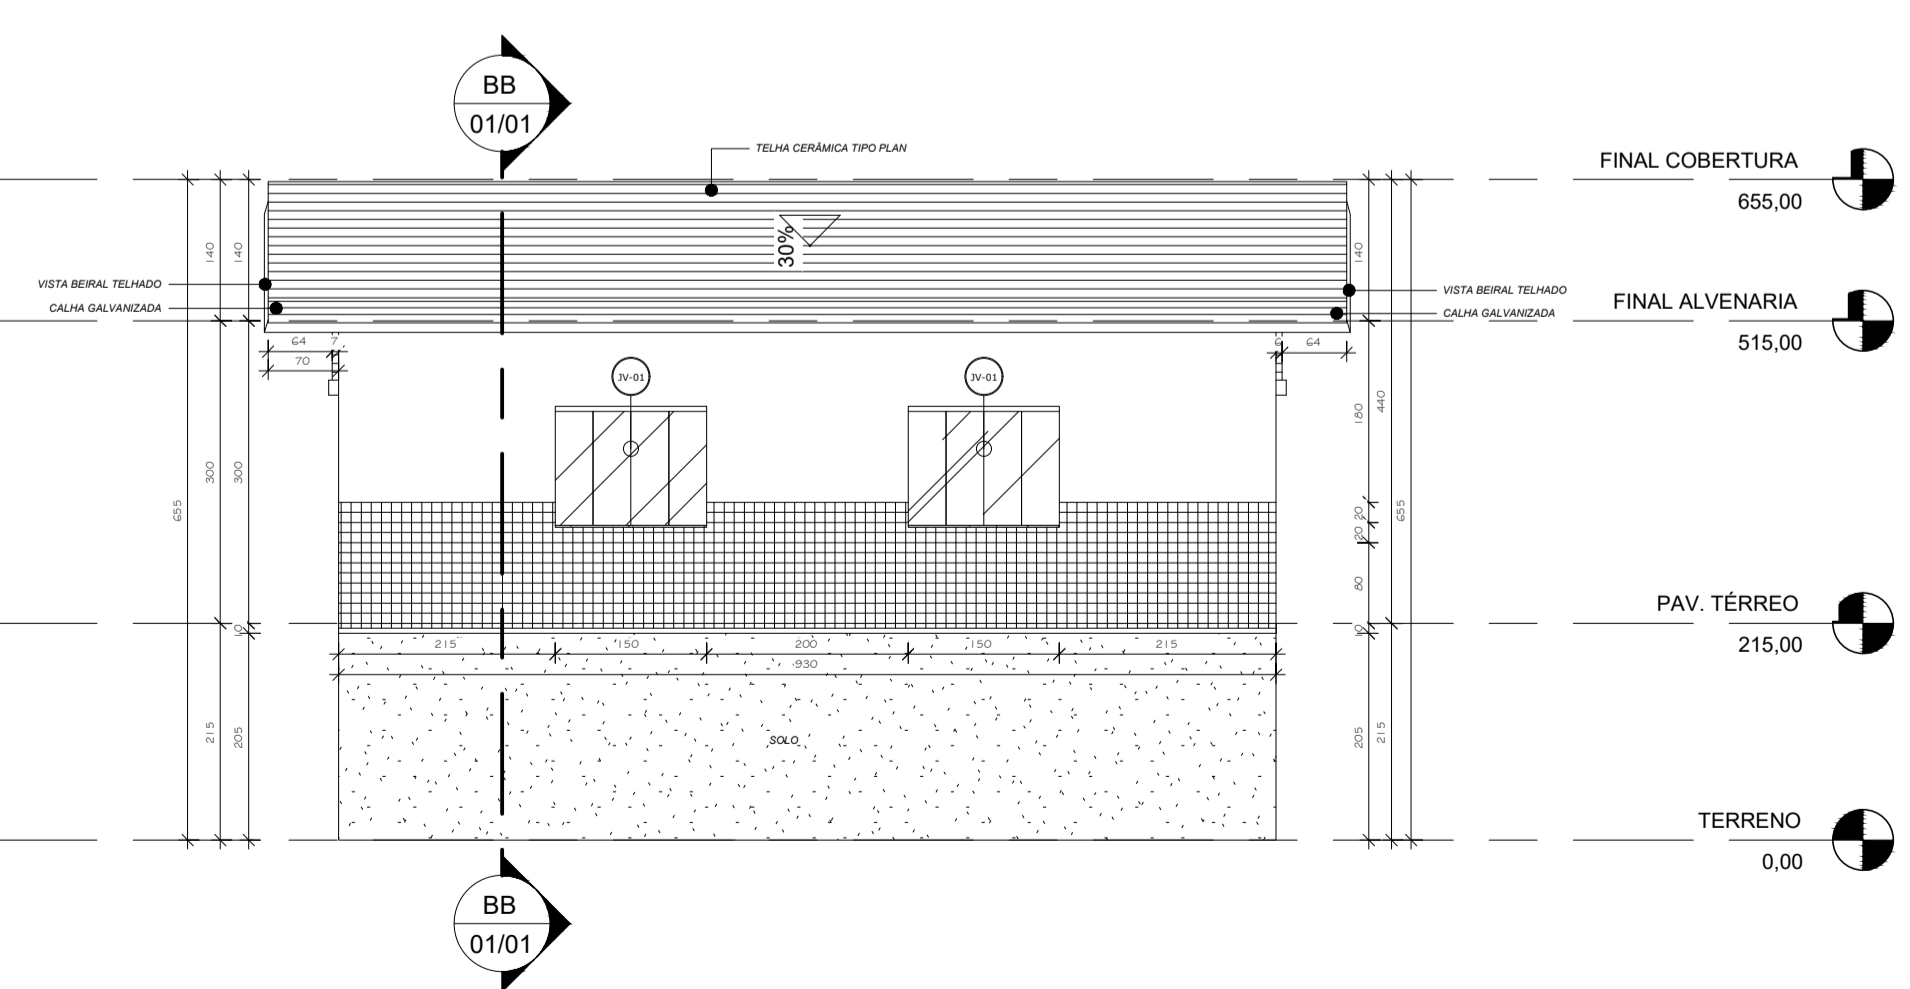

6 FACHADA POSTERIOR  
1 : 75

		<b>PREFEITURA MUNICIPAL DE VITÓRIA DO XINGU</b> <b>SECRETARIA MUNICIPAL DE OBRAS</b> <b>DEPARTAMENTO DE ENGENHARIA E ARQUITETURA</b>	
		<b>PROJETO E.E.EM PADRE EURICO - SALA DE AULA 03</b>	
<b>PROPRIET. PREFEITURA MUNICIPAL DE VITÓRIA DO XINGU</b>		<b>ASSUNTO PLANTA BAIXA, PLANTA DE COBERTURA, CORTES, FACHADAS, TABELAS E VISTAS 3D.</b>	
<b>ENDEREÇO AVENIDA MANOEL FÉLIX DE FARIAS, Nº 264.</b>		<b>RESP. TÉC. COORDENAÇÃO DE ENGENHARIA</b>	
<b>ESCALA INDICADA</b>		<b>ÁREA CONSTRUIDA.: 55,81 m<sup>2</sup></b>	
<b>DATA 20/07/2022</b>		<b>ÁREA TERRENO.: 3.167,01 m<sup>2</sup></b>	

01/01