




1 PLANTA BAIXA  
1 : 75

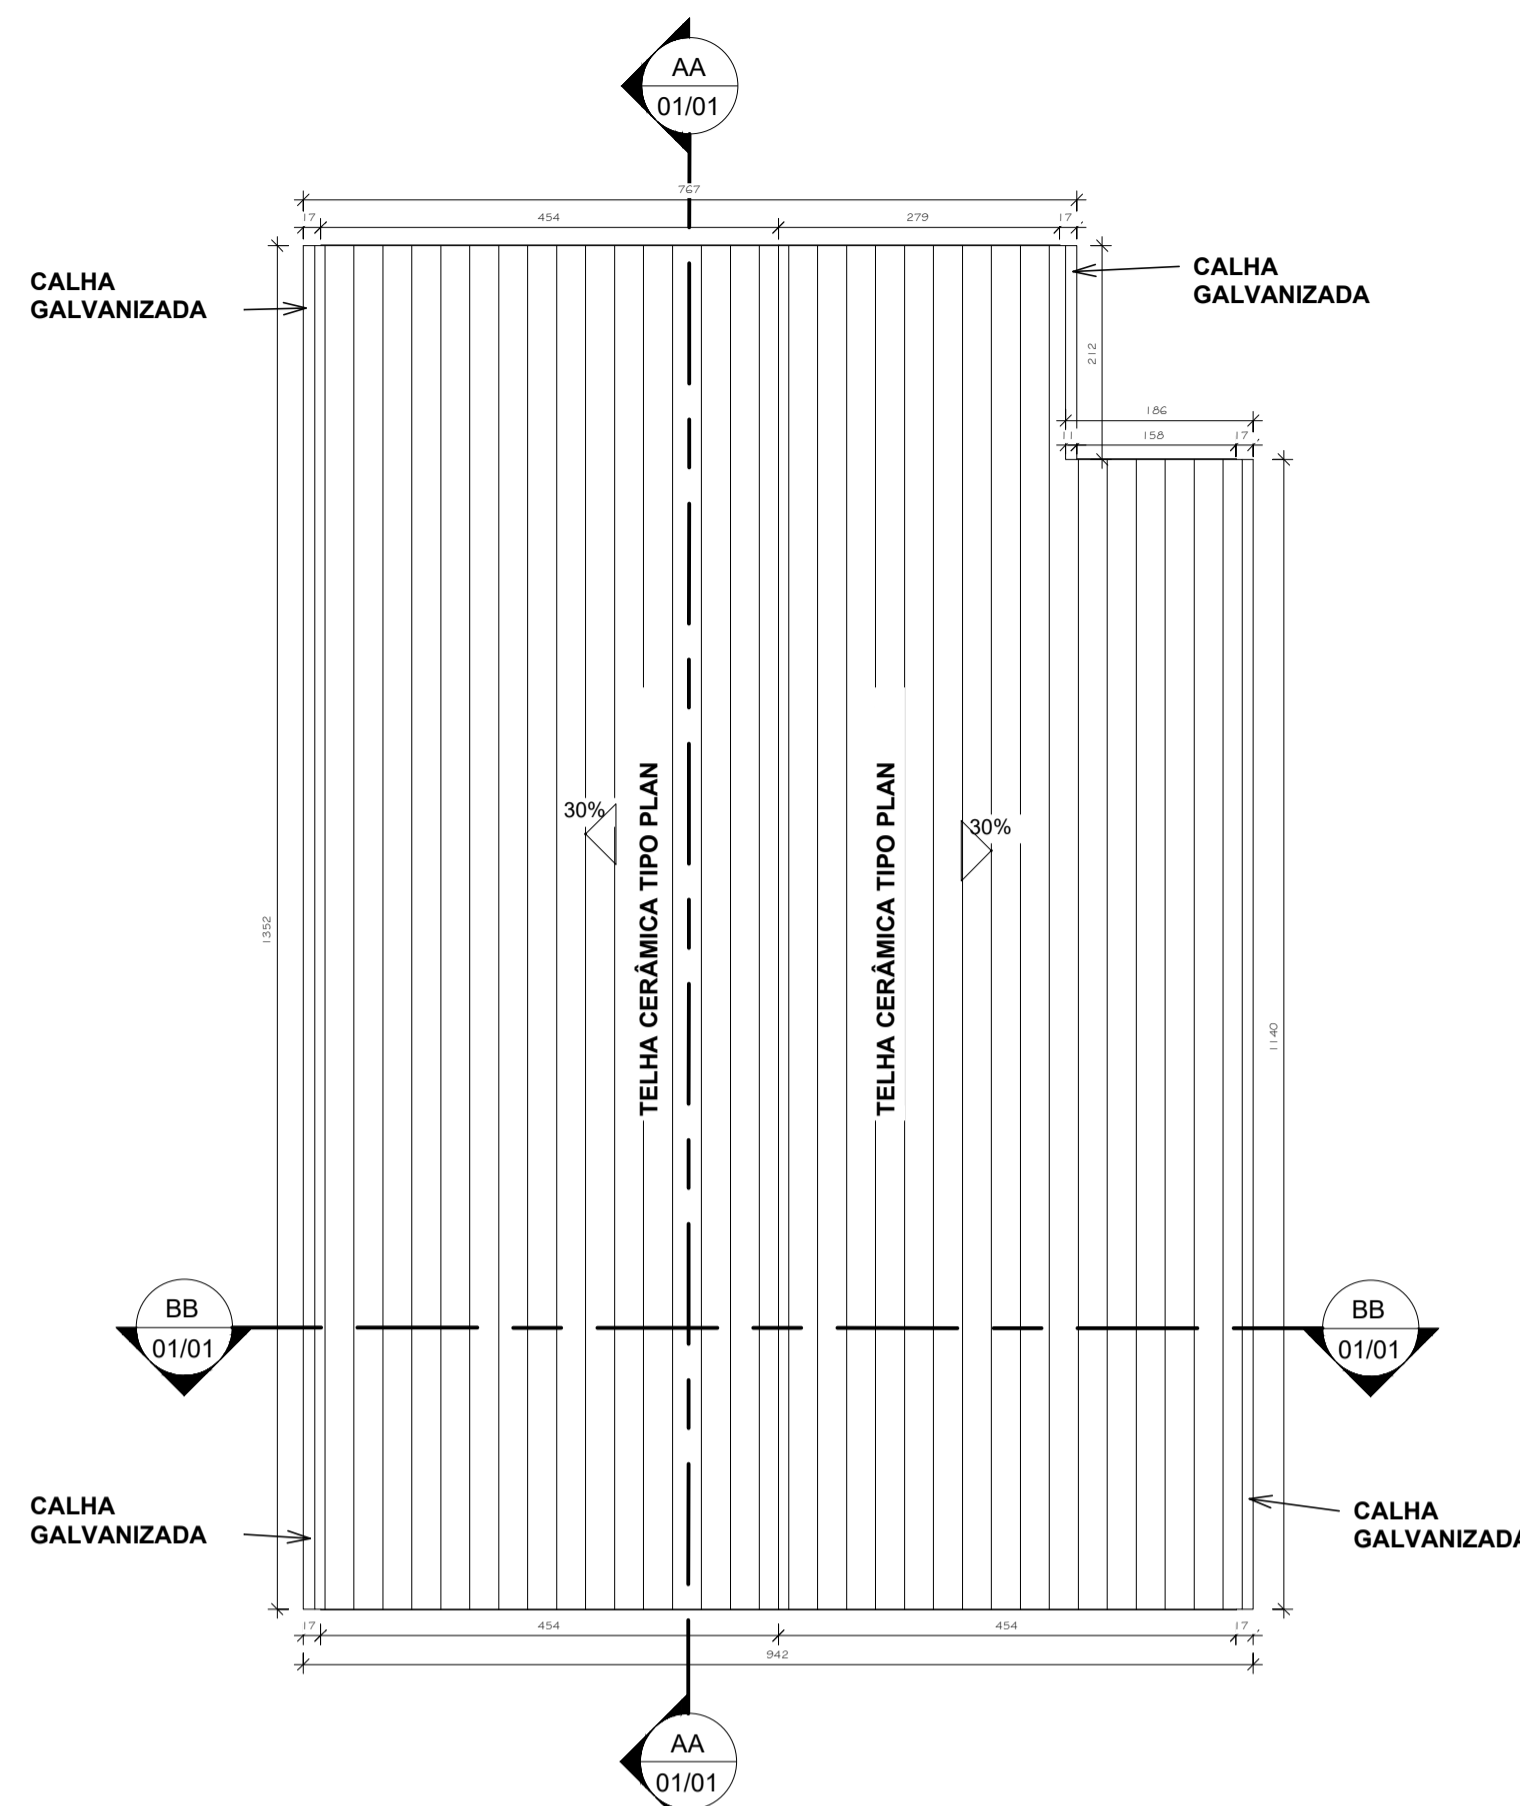


2 PLANTA DE COBERTURA  
1 : 75

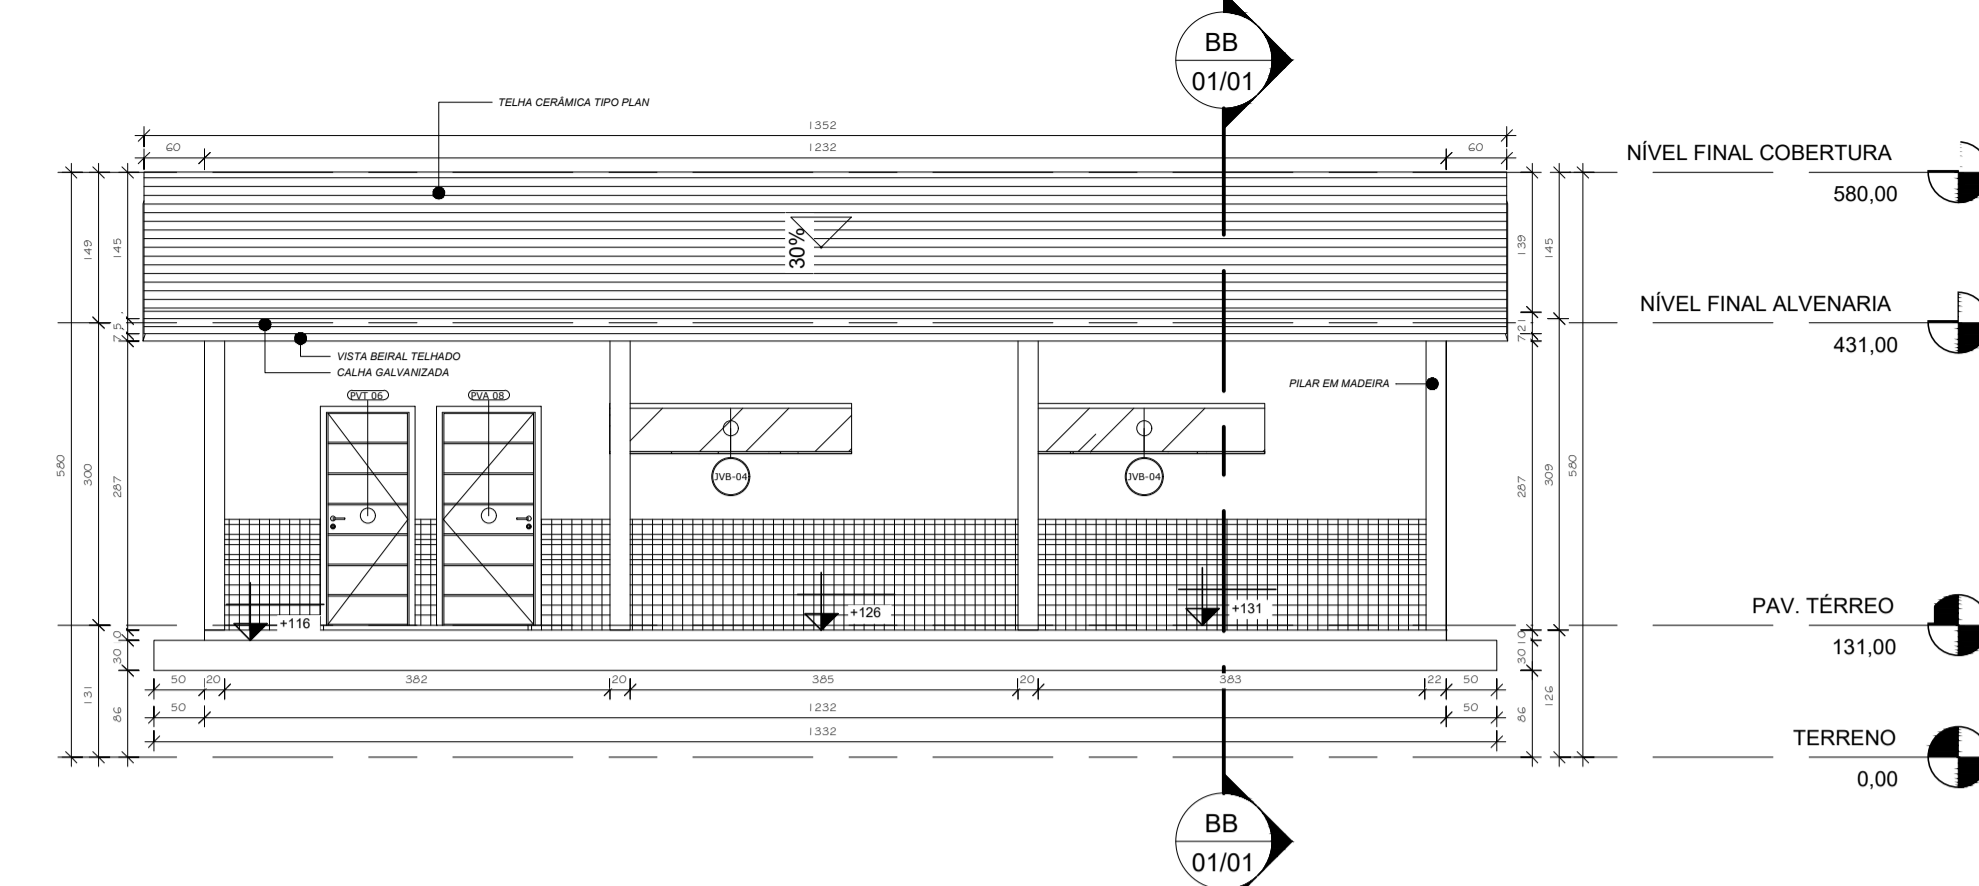


3 FACHADA FRONTAL  
1 : 75

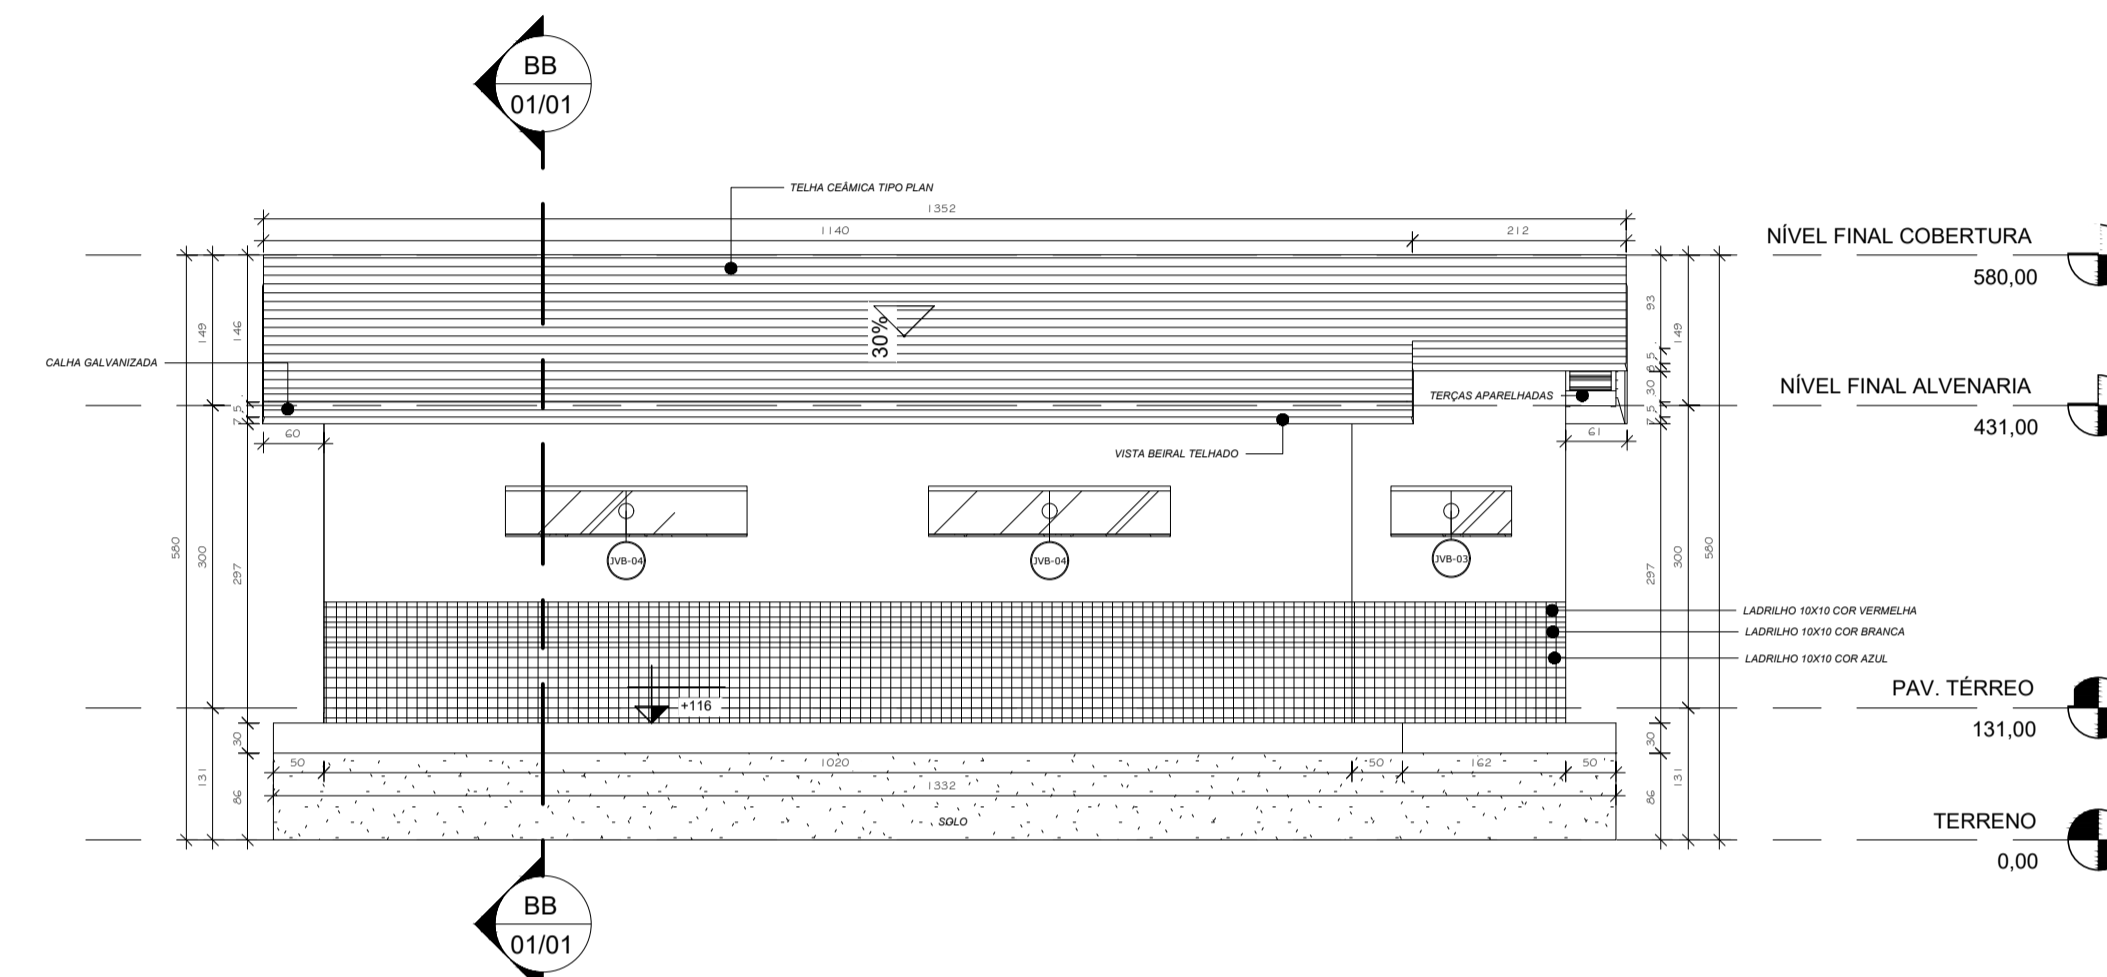


4 FACHADA POSTERIOR  
1 : 75

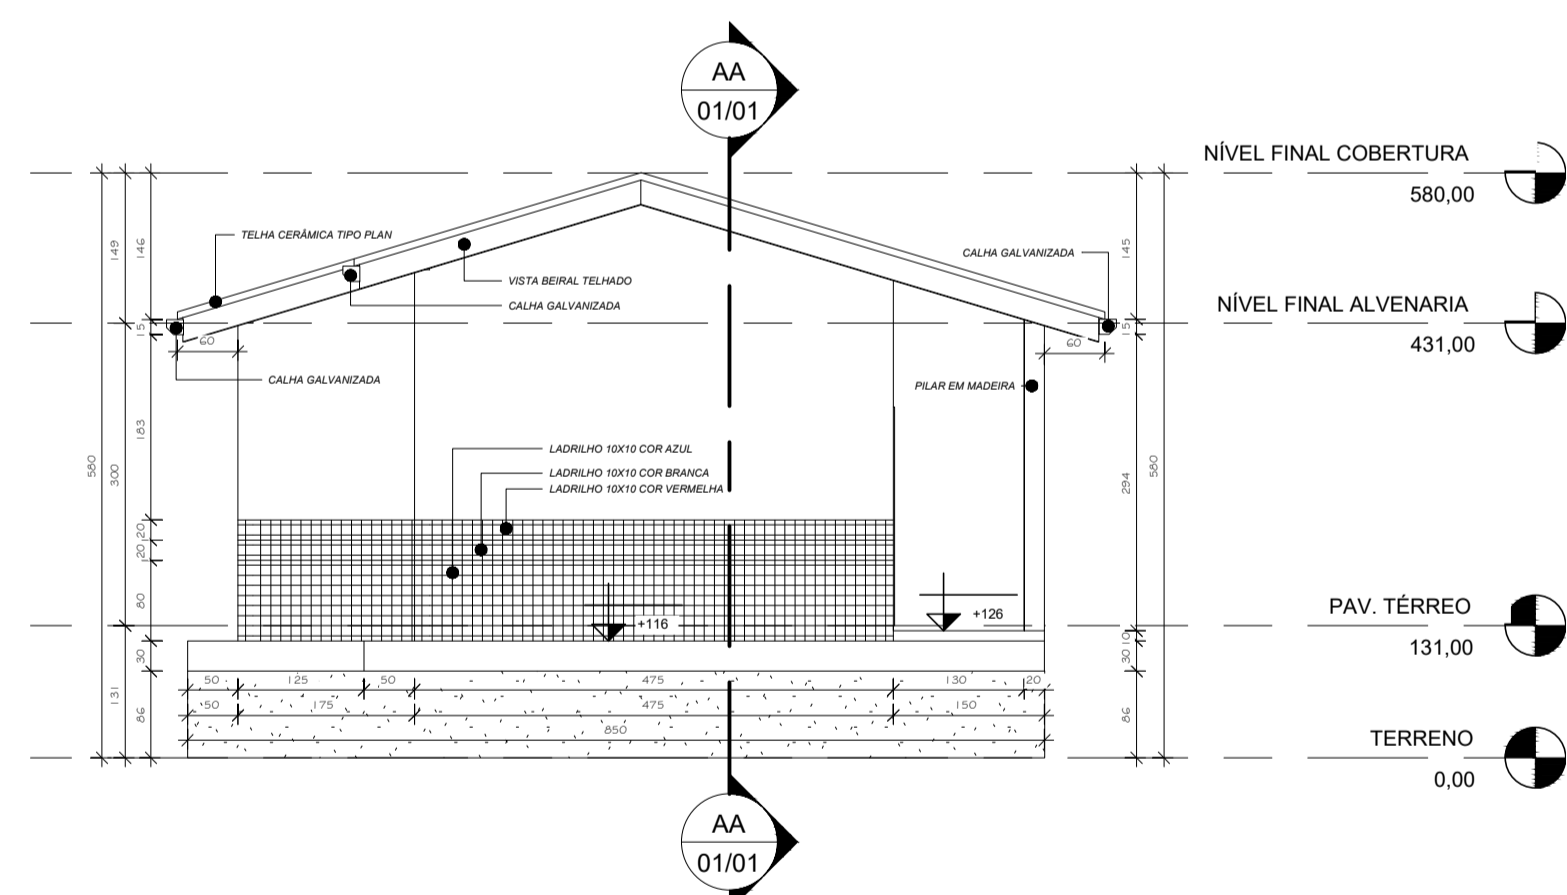


7 FACHADA LATERAL ESQUERDA  
1 : 75

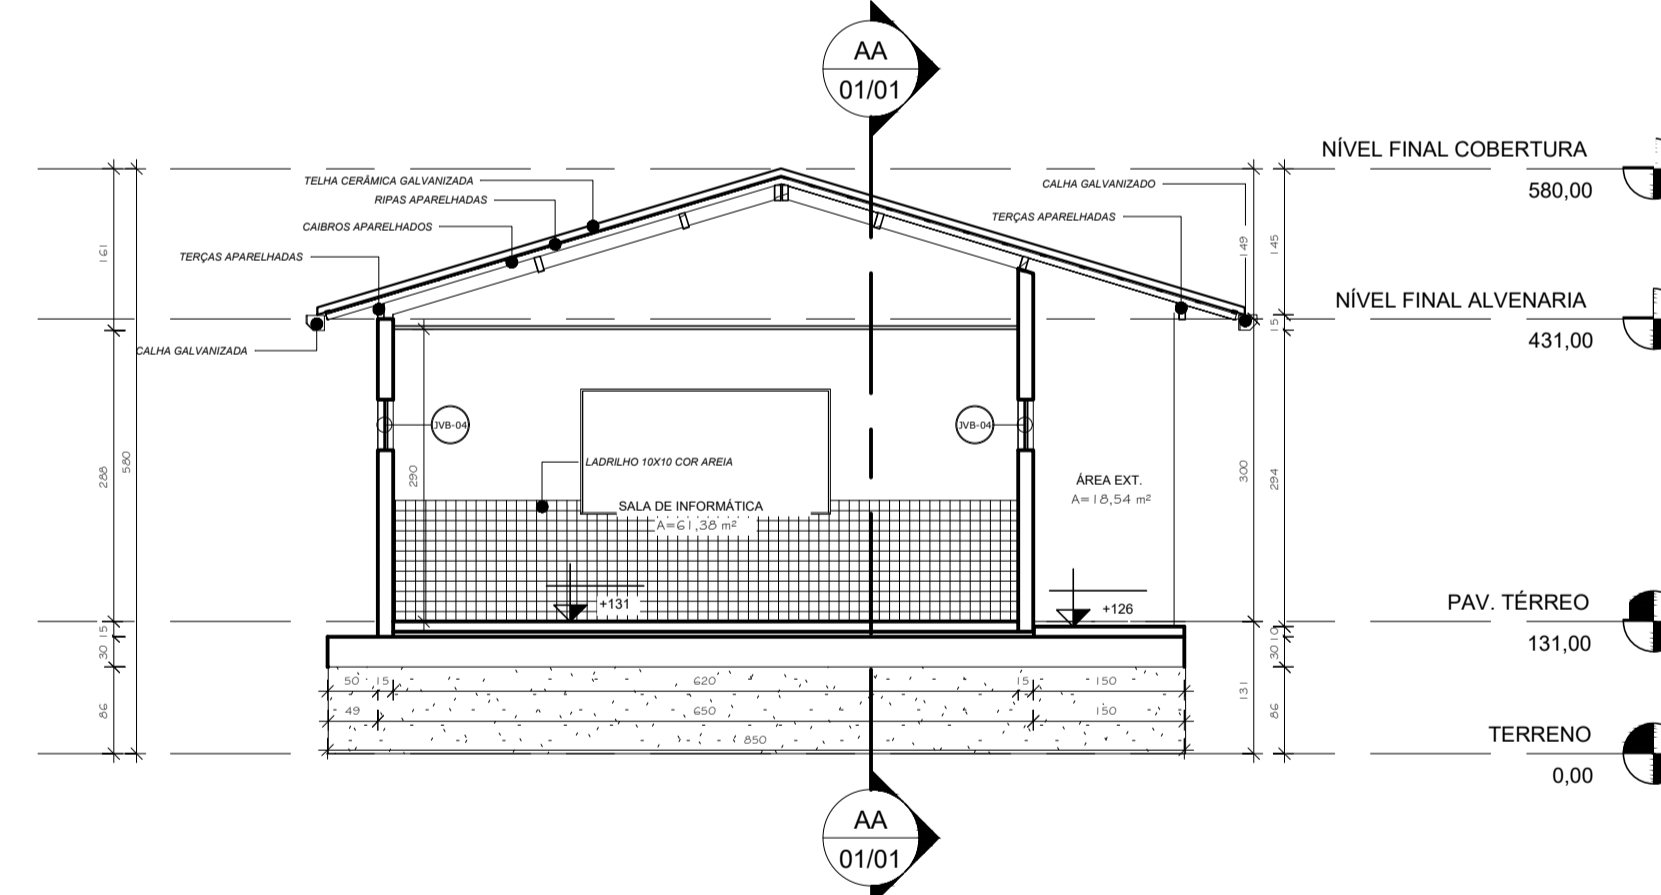

6 CORTE BB  
1 : 75

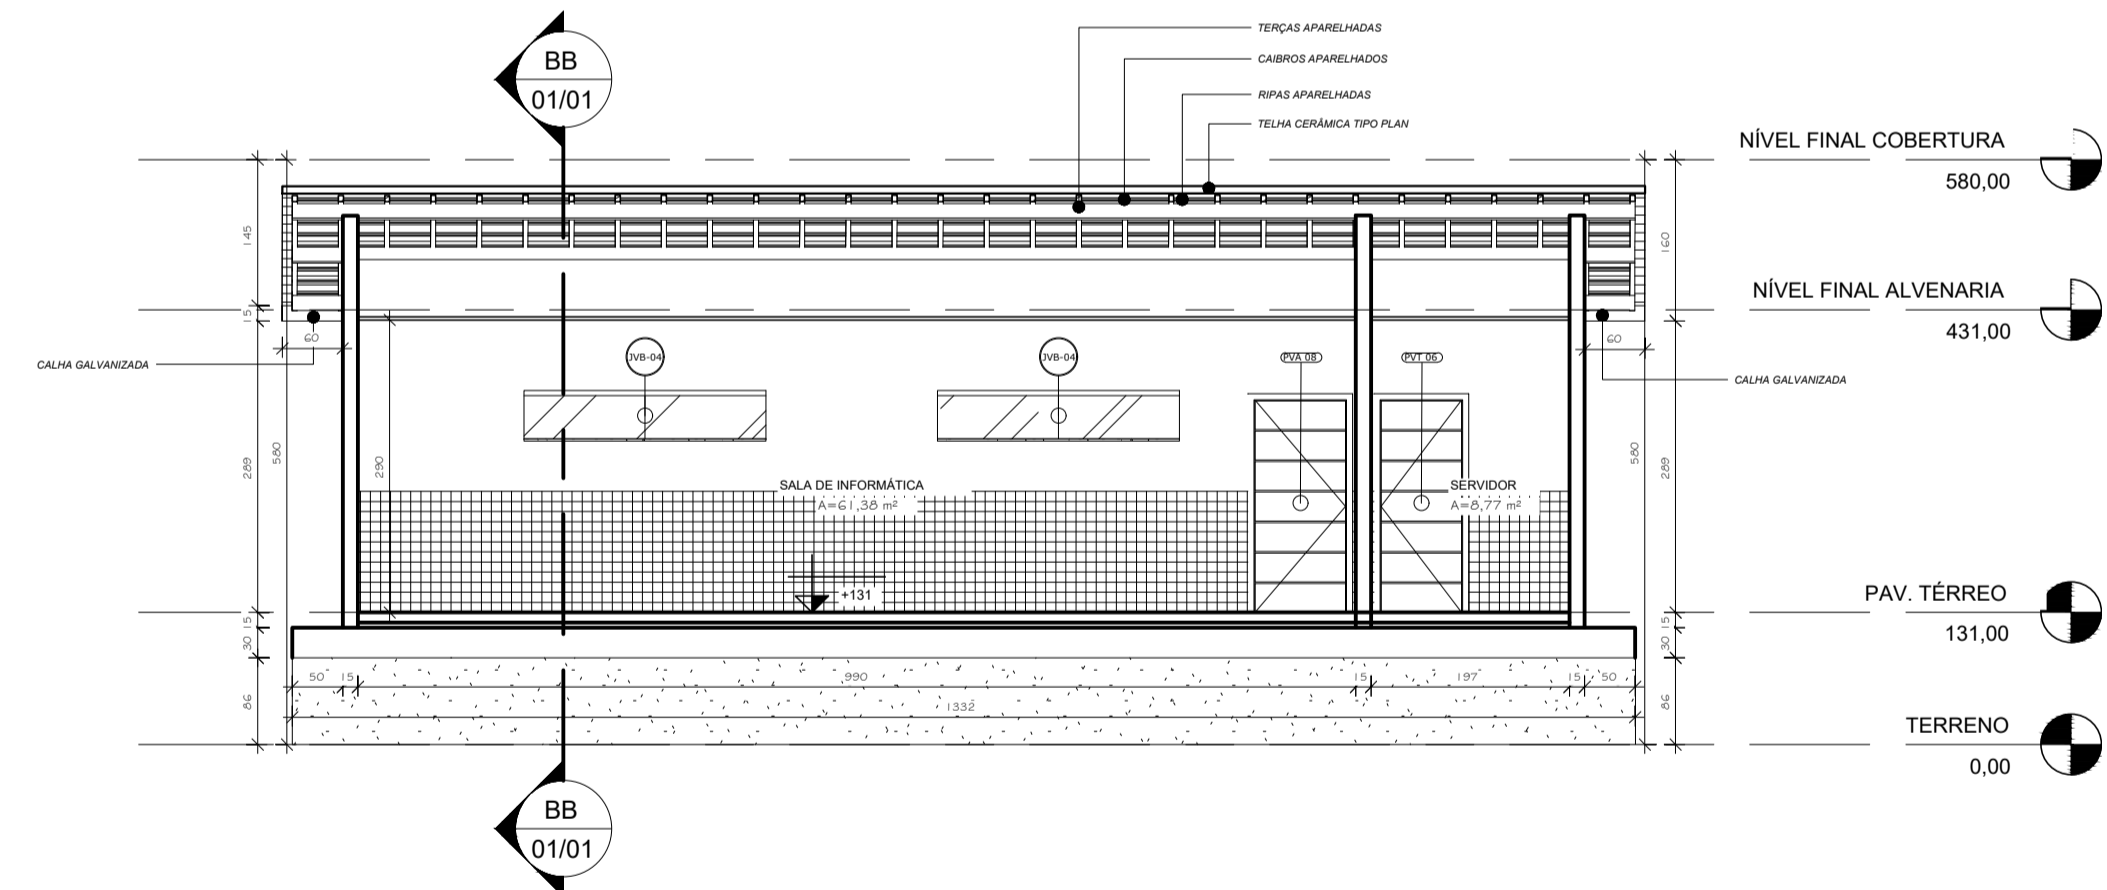

5 CORTE AA  
1 : 75

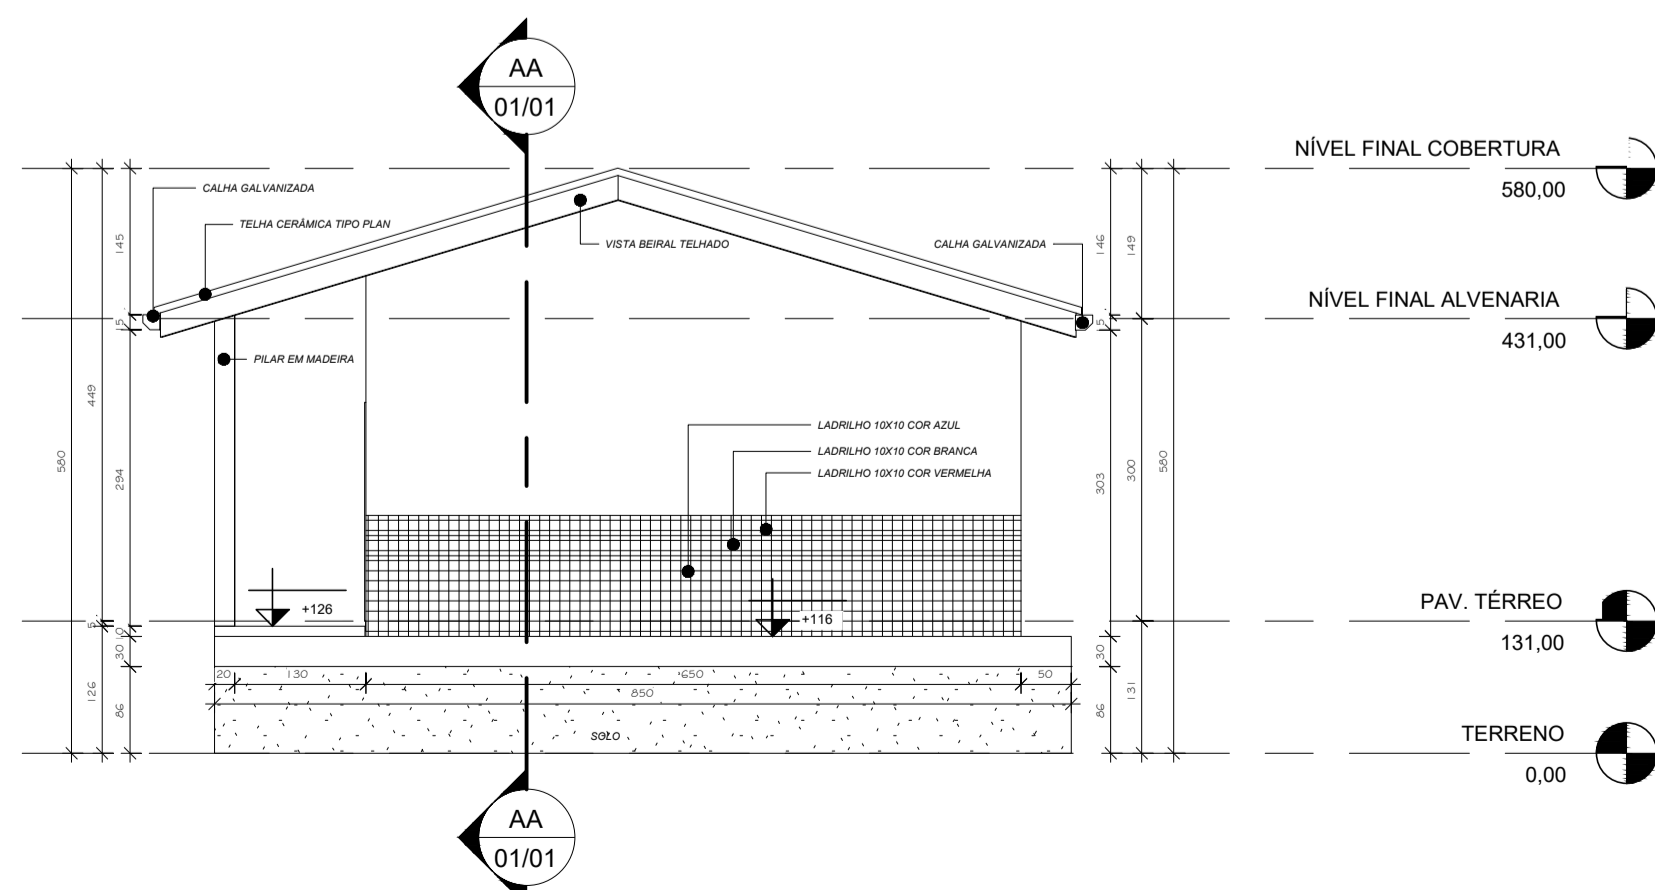


8 FACHADA LATERAL DIREITA  
1 : 75

TABELA DE PORTAS				
Marca de tipo	Comentários de tipos	Largura	Altura	Contador
PVA 08		90,00	210,00	1
PVT 06	PORTA DE MADEIRA	80,00	210,00	1
Total geral: 2				2

TABELA DE ESQUADIAS JANELAS					
Marca de tipo	Comentários de tipos	Largura	Altura	Altura do peitoril	Contador
JVB-03	JANELA DE VIDRO COM 2 FOLHAS 1 FIXA E 1 DE CORRER	120,00	50,00	170,00	1
JVB-04	JANELA DE VIDRO COM 2 FOLHAS 1 FIXA E 1 DE CORRER	240,00	50,00	170,00	4
Total geral: 5					5

TABELA DE AMBIENTES TÉRREO			
Nome	Nível	Área	Perímetro
SALA DE INFORMÁTICA	PAV. TÉRREO	61,38 m <sup>2</sup>	3220,00
SERVIDOR	PAV. TÉRREO	8,77 m <sup>2</sup>	1284,00
ÁREA EXT.	PAV. TÉRREO	18,54 m <sup>2</sup>	2764,91
Total geral: 3		88,68 m <sup>2</sup>	7268,91

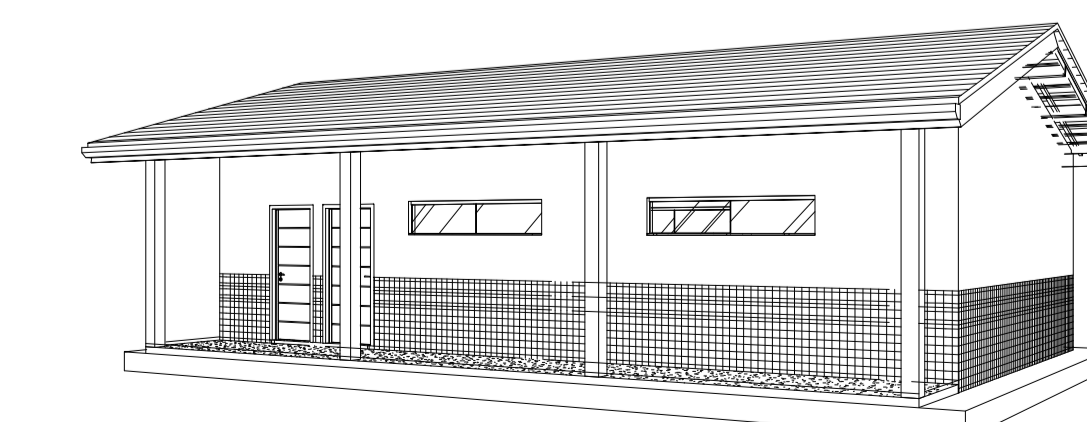

9 Vista 3D 1

 <b>PREFEITURA MUNICIPAL DE VITÓRIA DO XINGU</b> <b>SECRETARIA MUNICIPAL DE OBRAS</b> <b>DEPARTAMENTO DE ENGENHARIA E ARQUITETURA</b>		
PROJETO	E.E.E.M PADRE EURICO - SALA DE INFORMÁTICA	
PROPRIET.	PREFEITURA MUNICIPAL DE VITÓRIA DO XINGU	
ENDEREÇO	AVENIDA MANOEL FÉLIX DE FARIAS, Nº 264	
ASSUNTO	PLANTA BAIXA, PLANTA DE COBERTURA, CORTES, FACHADAS, TABELAS E VISTA 3D.	
RESP. TÉC.	COORDENAÇÃO DE ENGENHARIA	
ESCALA	INDICADA	ÁREA CONSTRUÍDA.: 88,68 m <sup>2</sup>
DATA	20/07/2022	ÁREA TERRENO.: 3.167,01m <sup>2</sup>

01/01