




1 PLANTA BAIXA
1 : 100

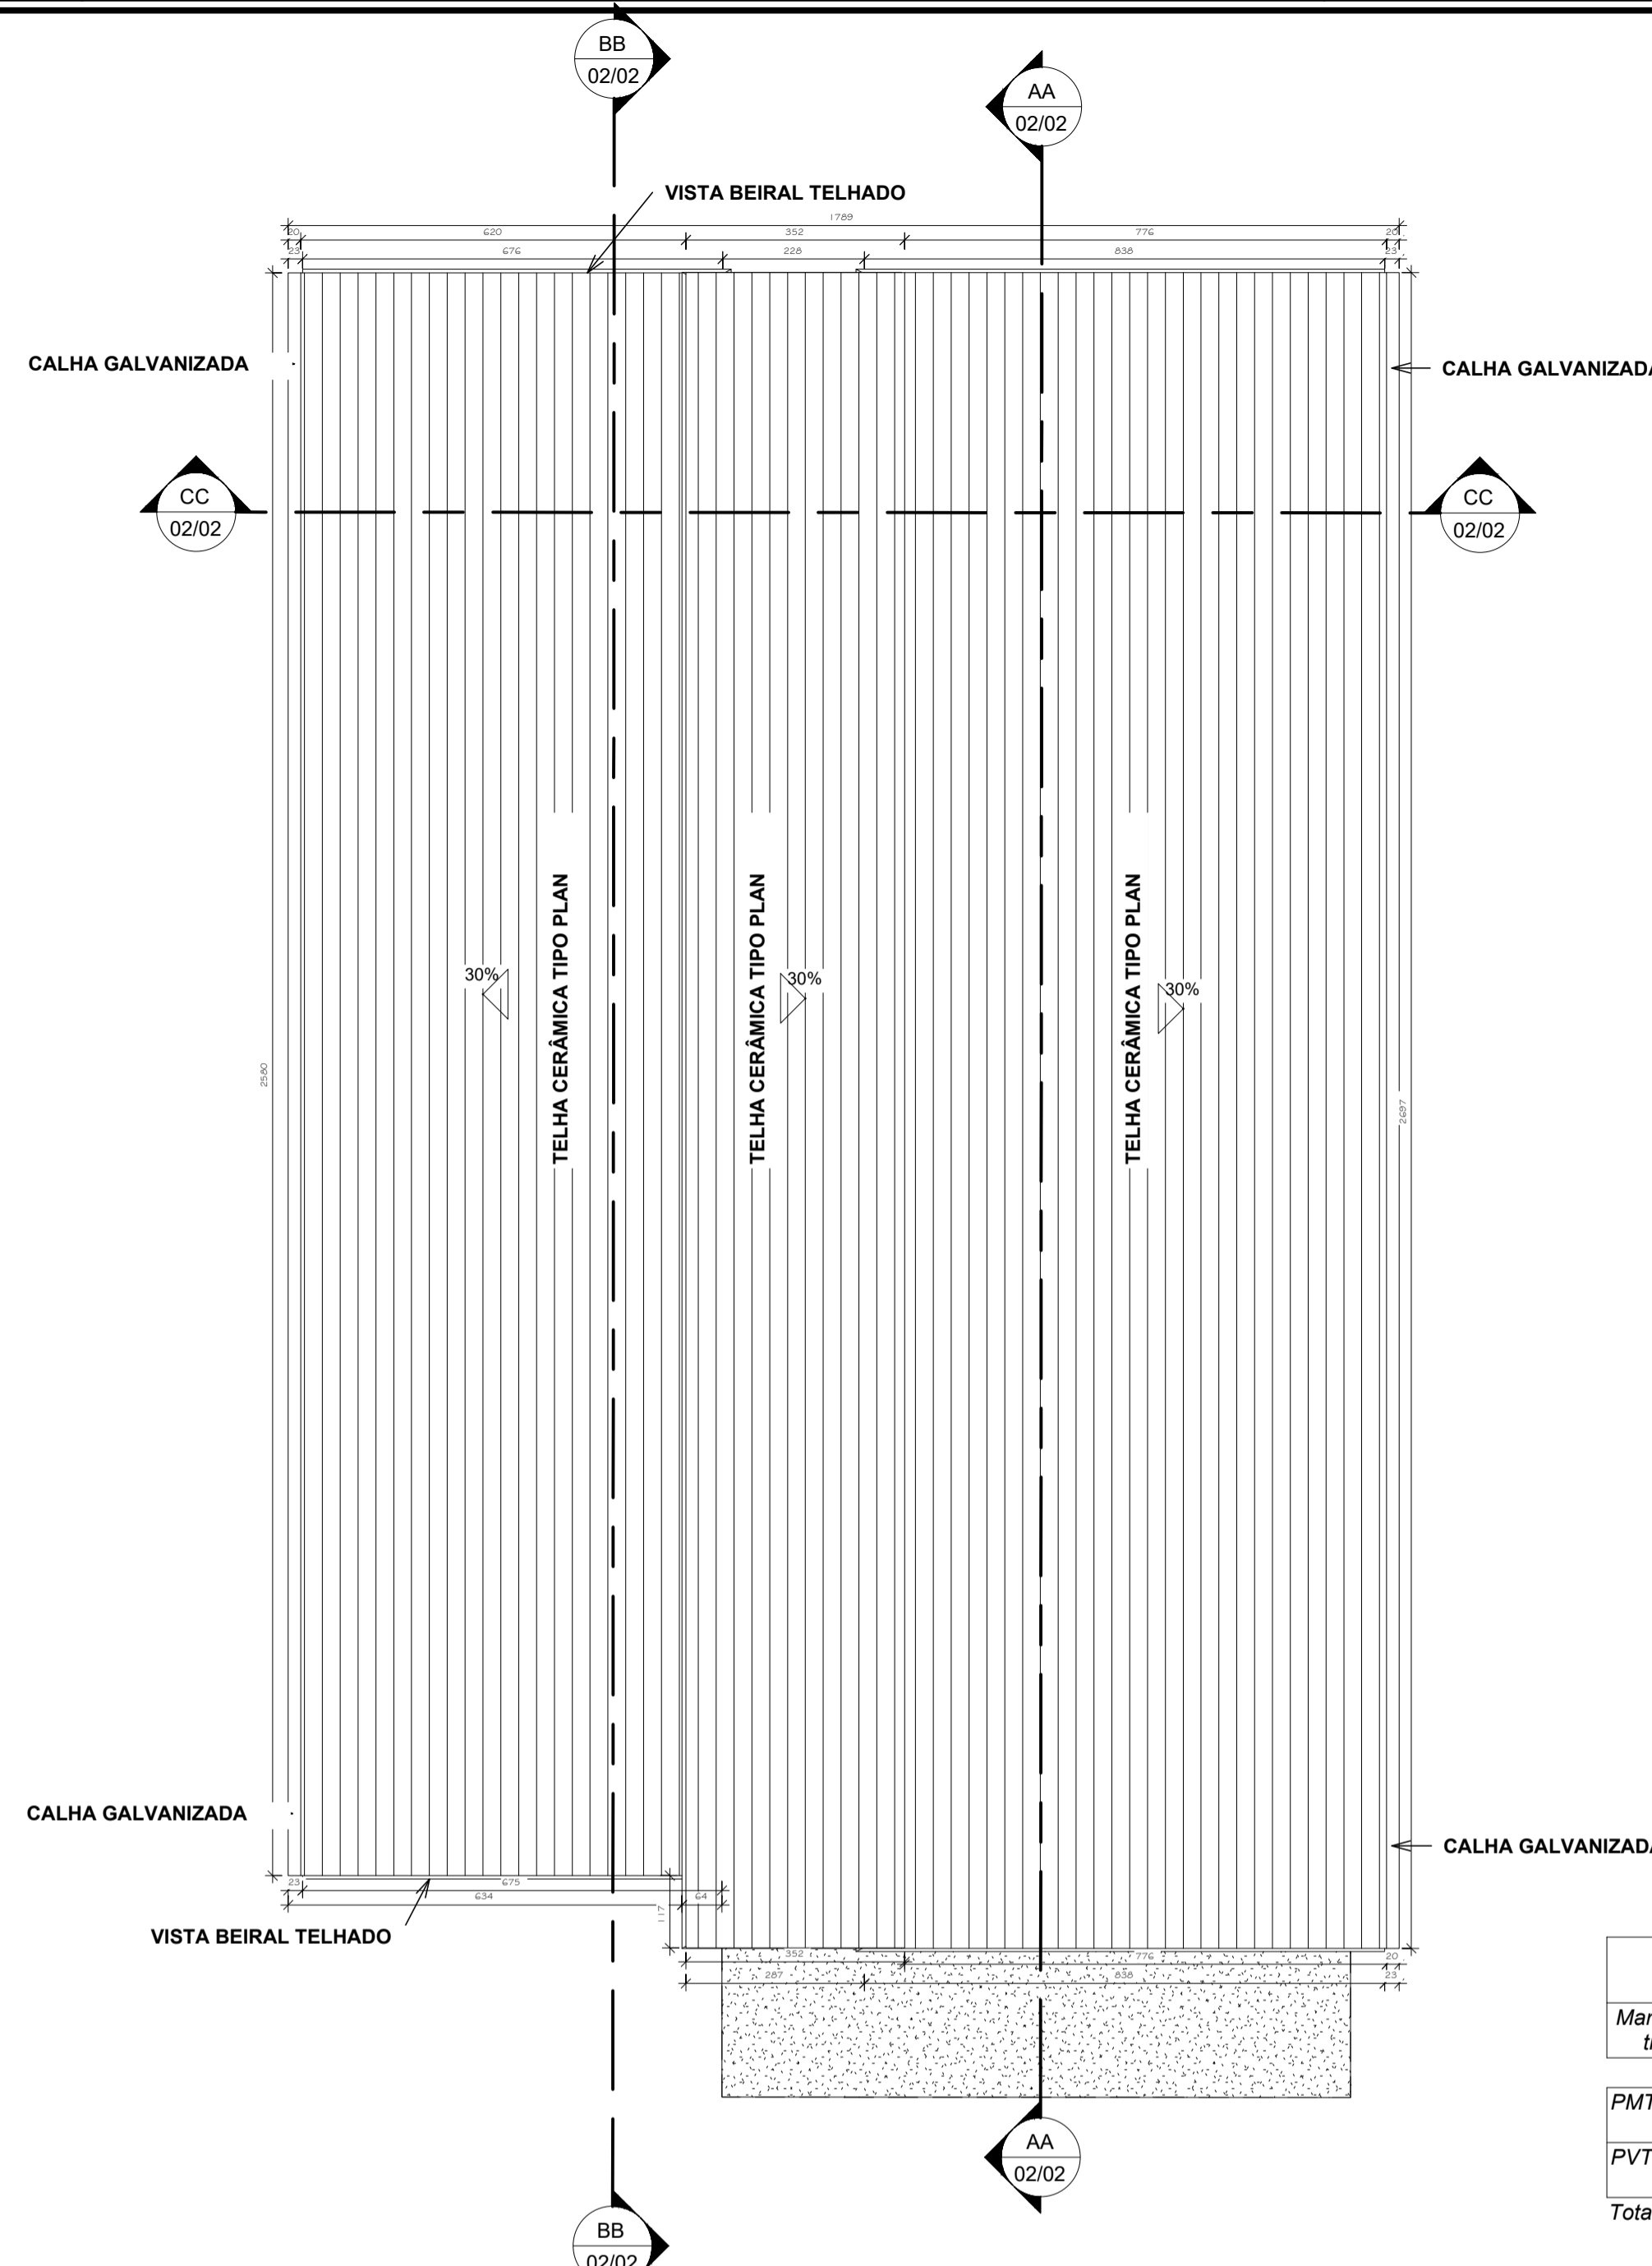

2 PLANTA DE COBERTURA
1 : 100

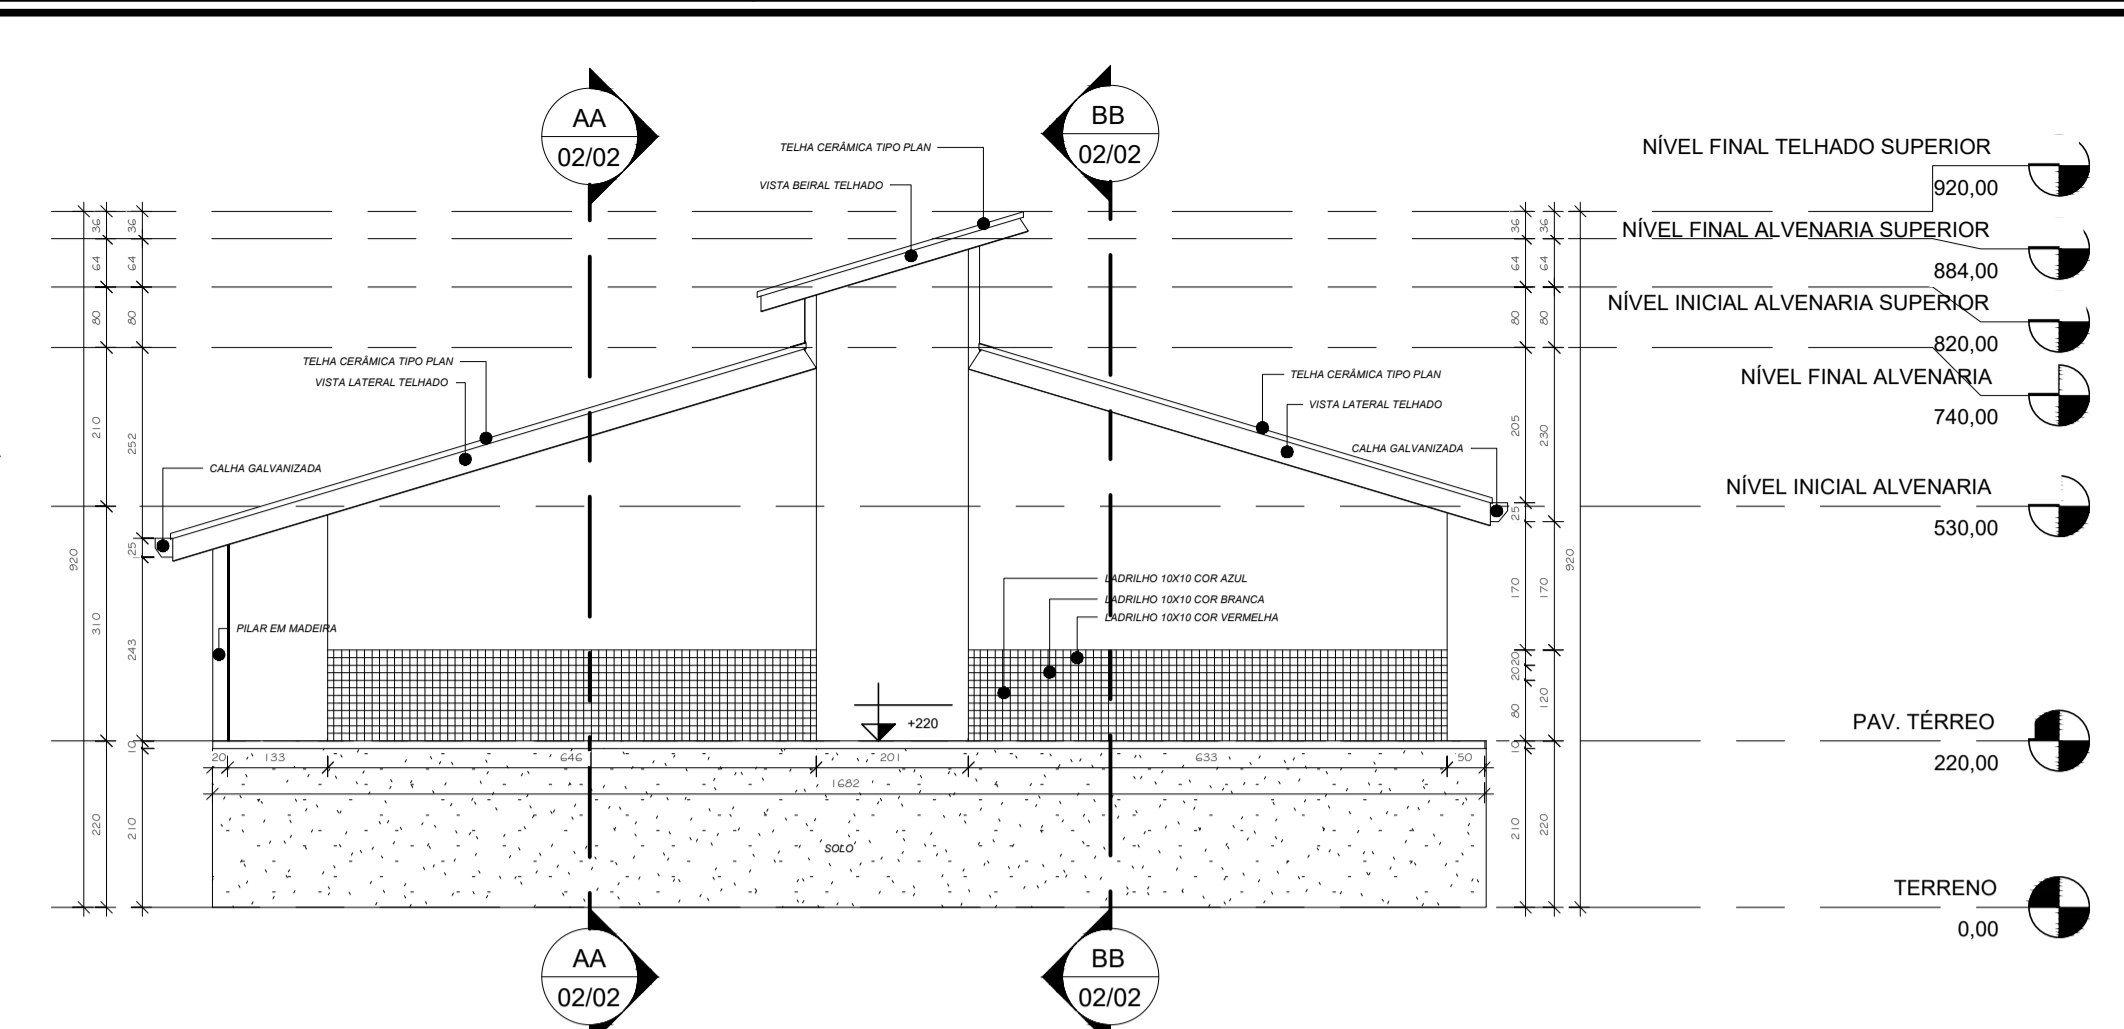


3 FACHADA LATERAL ESQUERDA
1 : 100

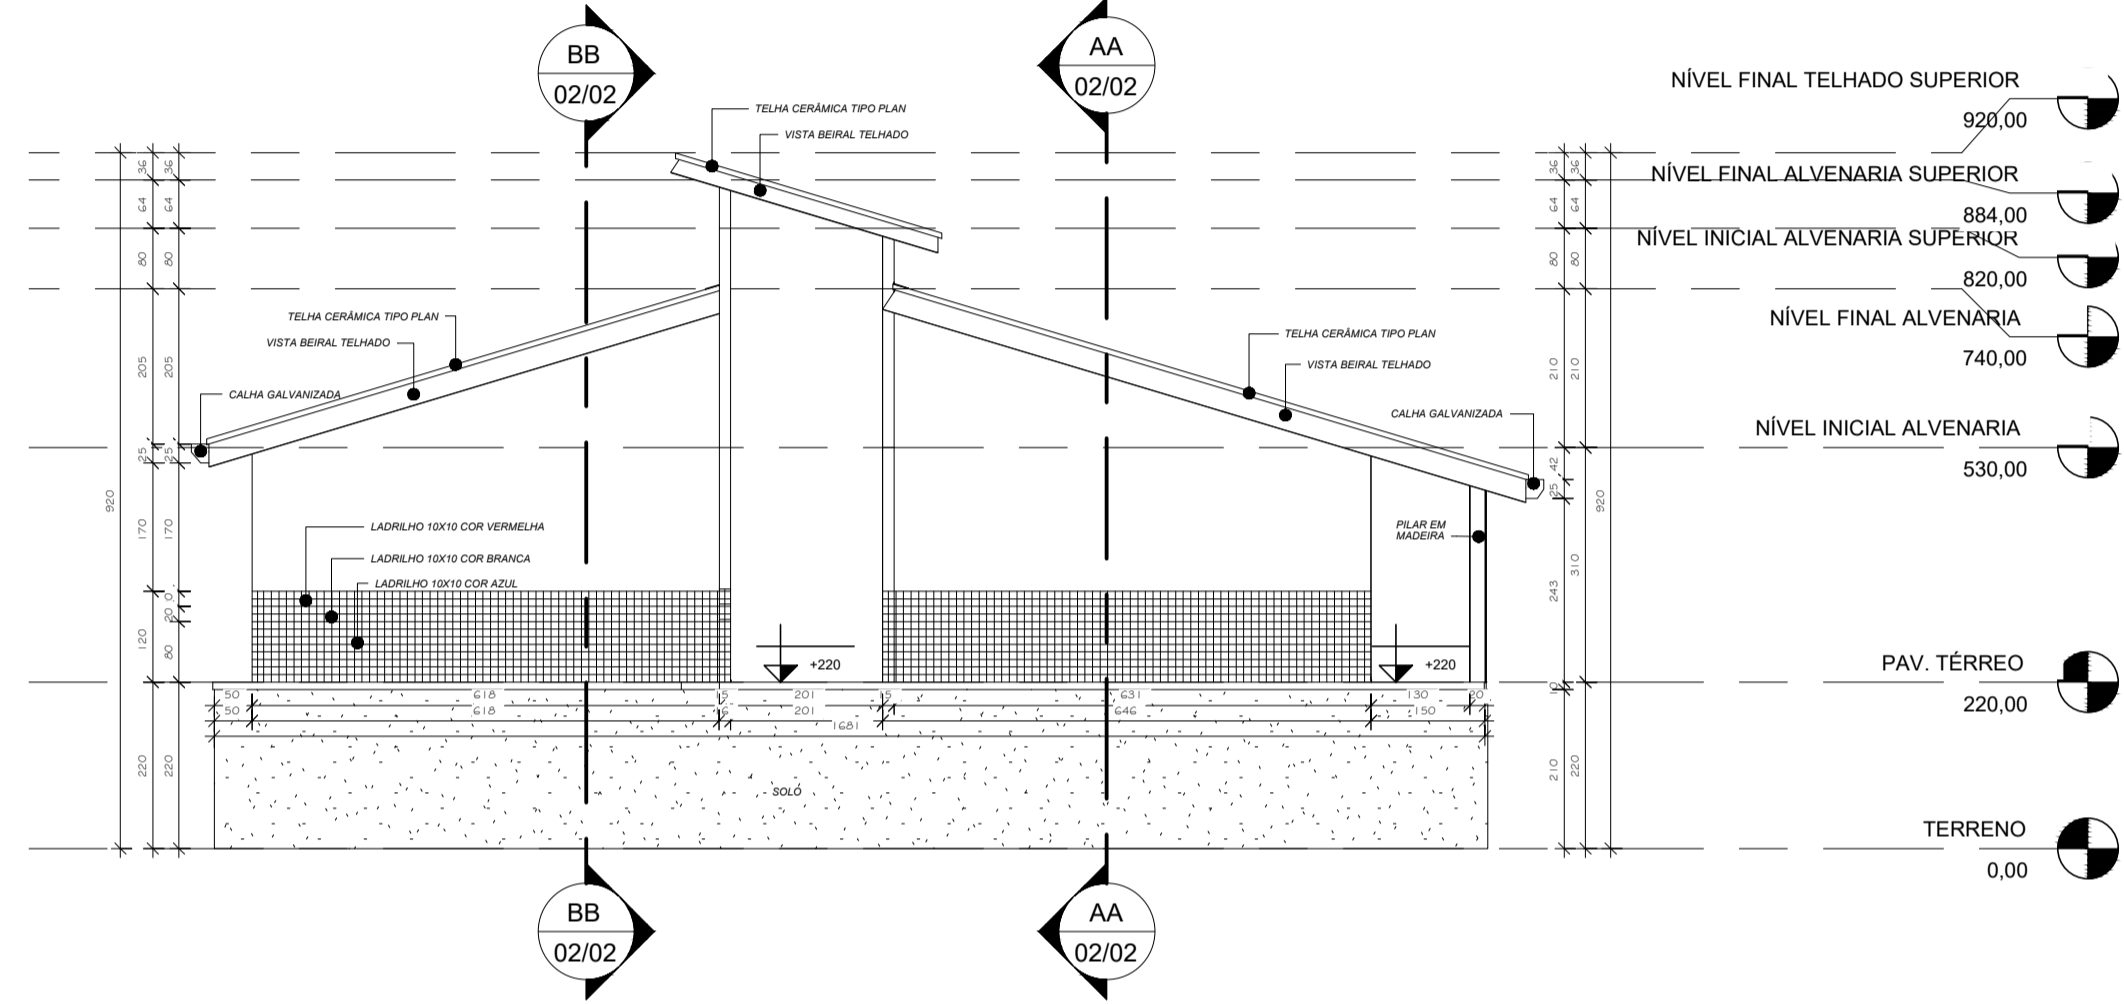


4 FACHADA LATERAL DIREITA
1 : 100

TABELA DE PORTAS				
Marca de tipo	Comentários de tipos	Largura	Altura	Contador
PMT13	PORTA DE VIDRO TEMPERADO 3 FOLHAS 1 FIXAS E 2 DE CORRER	150,00	210,00	5
PVT 03	PORTA DE VIDRO TEMPERADO 3 FOLHAS 1 FIXAS E 2 DE CORRER	120,00	210,00	1
Total geral: 6				6


TABELA DE ESQUADIAS JANELAS					
Marca de tipo	Comentários de tipos	Largura	Altura	Altura do peitoril	Contador
BL-01	BALANCINHO METÁLICO E VIDRO	100,00	60,00	218,08	20
JV-01	JANELA DE VIDRO COM 4 FOLHAS 2 FIXAS E 2 DE CORRER	150,00	120,00	<v>	17
JVB-03	JANELA DE VIDRO COM 2 FOLHAS 1 FIXA E 1 DE CORRER	120,00	50,00	160,00	1
JVB-04	JANELA DE VIDRO COM 2 FOLHAS 1 FIXA E 1 DE CORRER	240,00	50,00	160,00	3
Total geral: 41					41

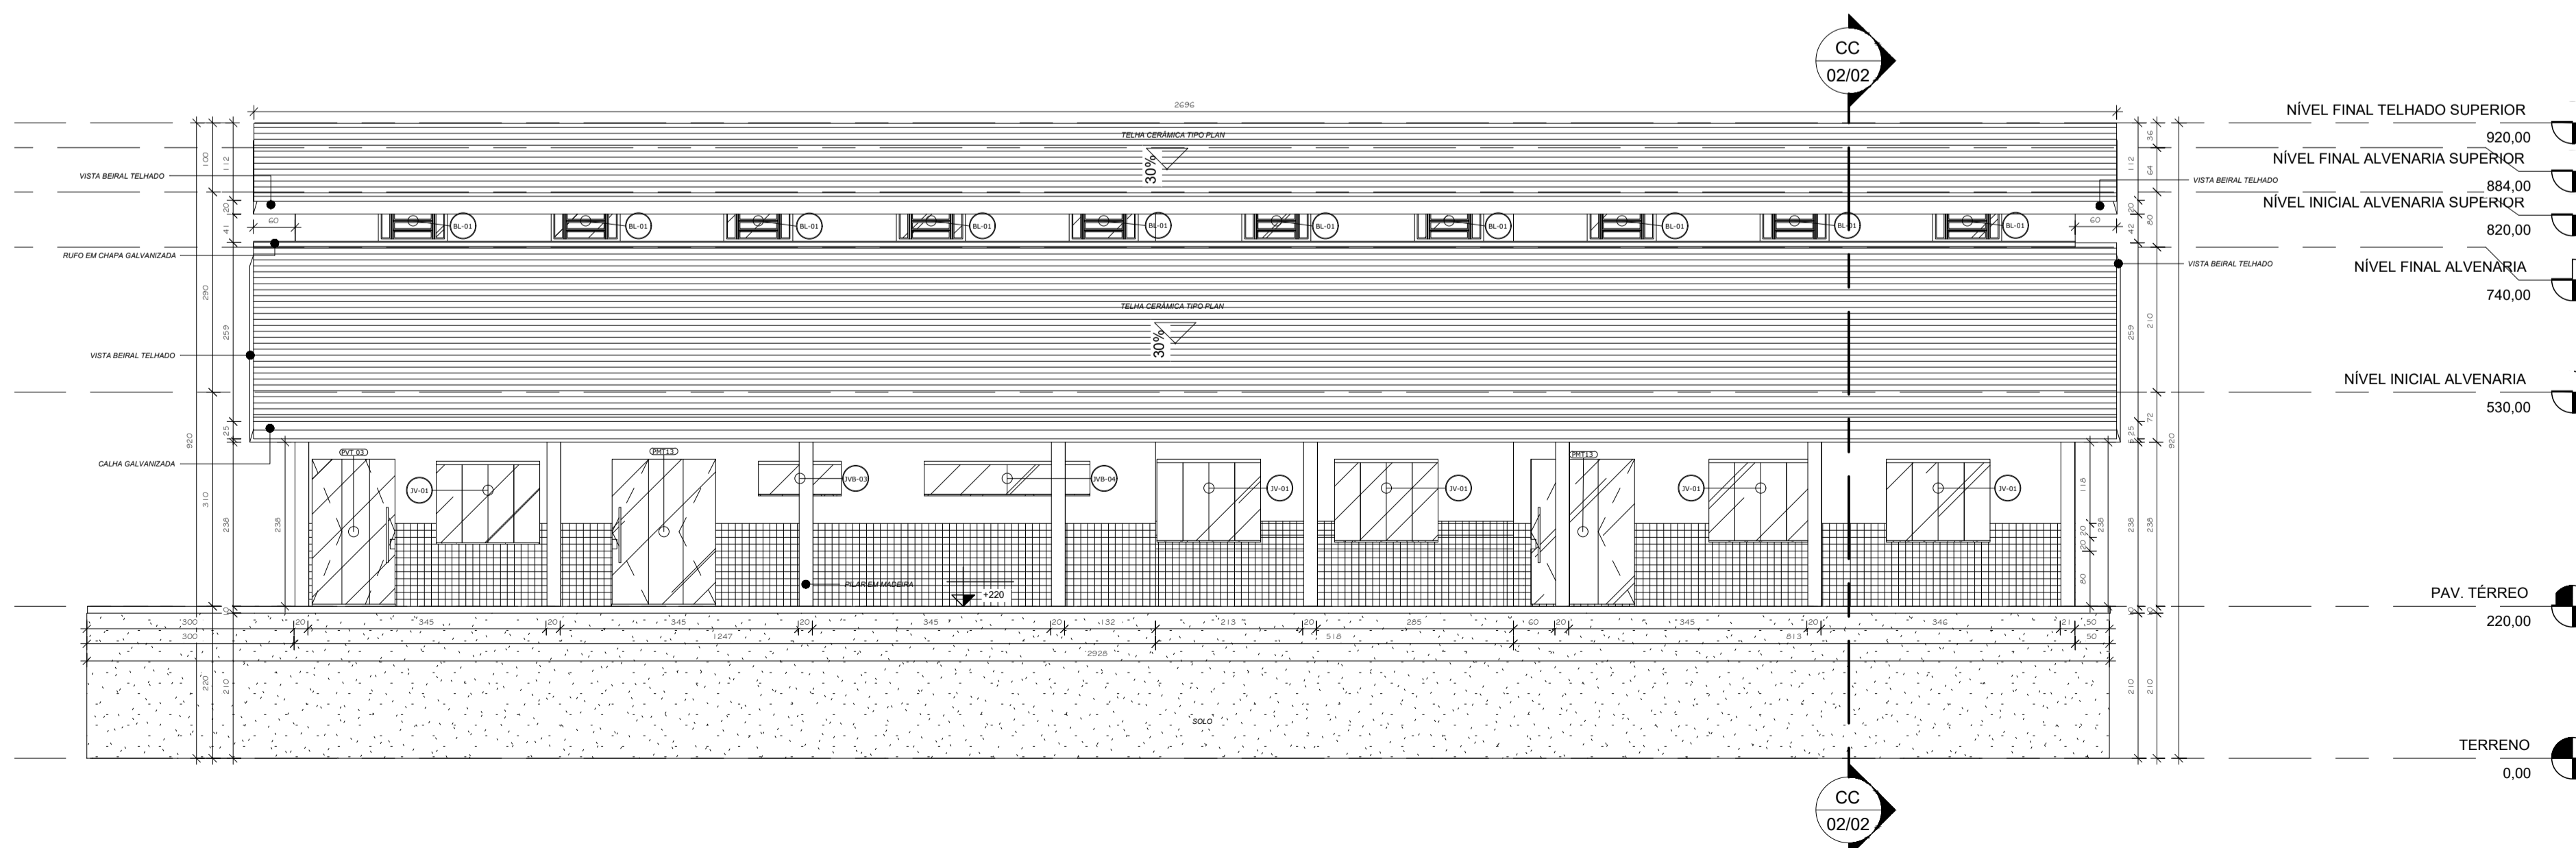

5 FACHADA FRONTAL
1 : 75

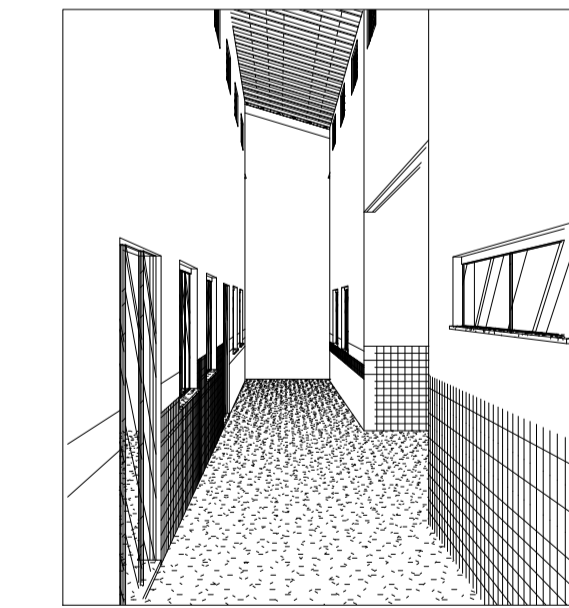

6 Vista 3D 1

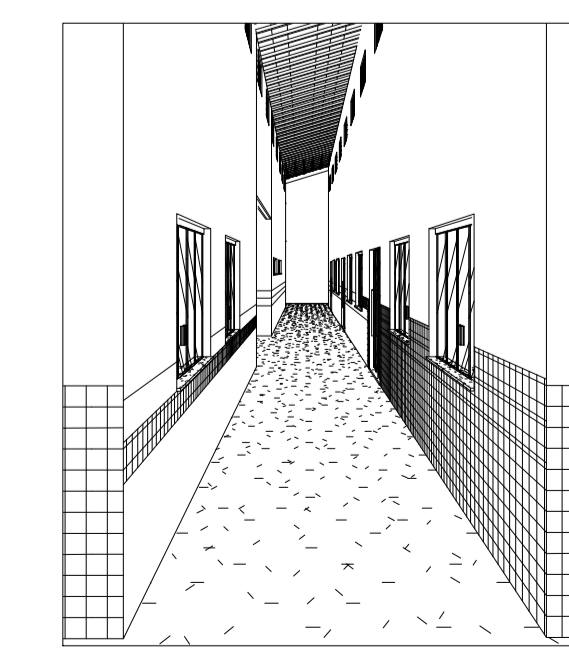

7 Vista 3D 2

TABELA DE AMBIENTES TÉRREO			
Nome	Nível	Área	Perímetro
PÁTIO	PAV. TÉRREO	179,53 m ²	9217,72
SALA AEE	PAV. TÉRREO	24,56 m ²	2029,53
SALA DE AULA 04	PAV. TÉRREO	48,21 m ²	2797,42
SALA DE AULA 05	PAV. TÉRREO	48,21 m ²	2805,00
SALA DE AULA 06	PAV. TÉRREO	48,24 m ²	2806,00
SALA DE AULA 07	PAV. TÉRREO	48,24 m ²	2806,00
SALA DE VÍDEO	PAV. TÉRREO	49,40 m ²	2836,00
Total geral: 7		446,40 m ²	25297,68

 PREFEITURA MUNICIPAL DE VITÓRIA DO XINGU SECRETARIA MUNICIPAL DE OBRAS DEPARTAMENTO DE ENGENHARIA E ARQUITETURA		
PROJETO	E.E.E.M PADRE EURICO - SALA DE VÍDEO, AEE E SALA DE AULA	
PROPRIET.	PREFEITURA MUNICIPAL DE VITÓRIA DO XINGU	
ENDEREÇO	AVENIDA MANOEL FÉLIX DE FARIAS, Nº 264.	
ASSUNTO	PLANTA BAIXA, PLANTA DE COBERTURA, FACHADAS, TABELAS E VISTAS 3D.	
RESP. TÍC.	COORDENAÇÃO DE ENGENHARIA	
ESCALA	INDICADA	ÁREA CONSTRUÍDA.: 446,40 m ²
DATA	20/07/2022	ÁREA TERRENO.: 3.167,61m ²

01/02