




1 PLANTA GERAL DE ACESSIBILIDADE
1 : 150

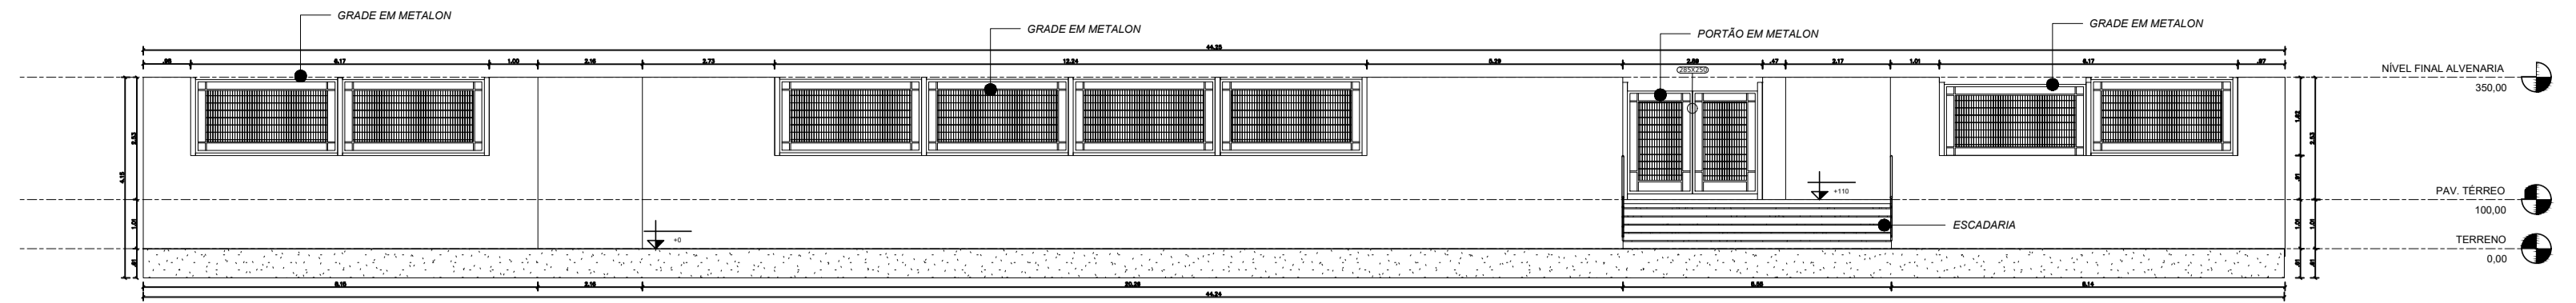


3 FACHADA FRONTAL
1 : 125

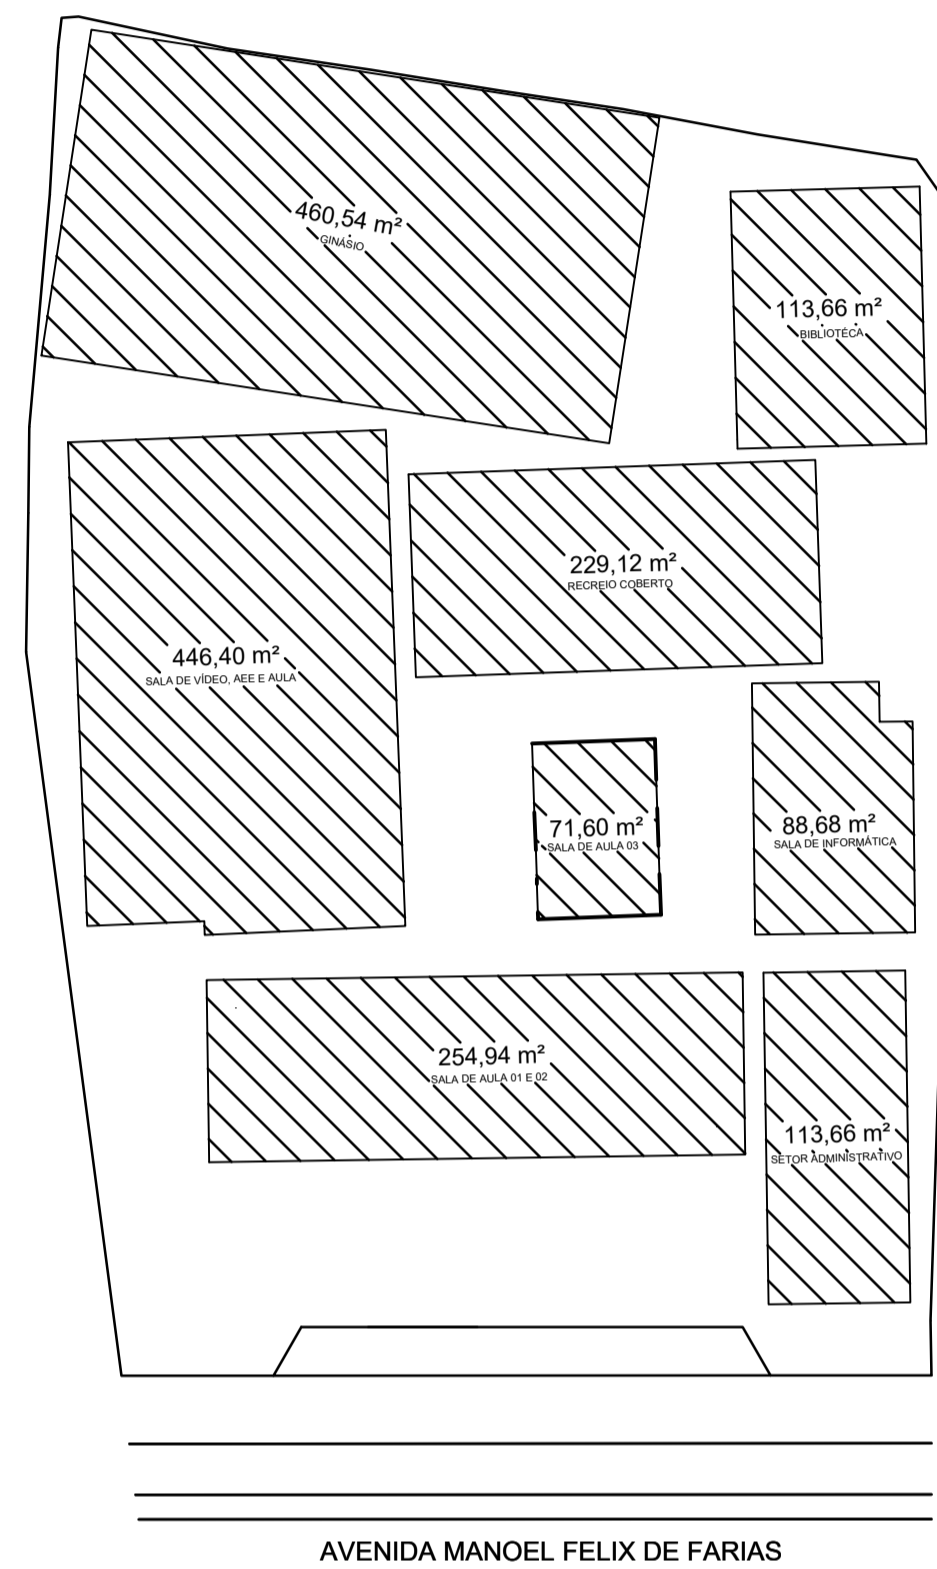

4 PLANTA GERAL DE ÁREAS
1 : 300

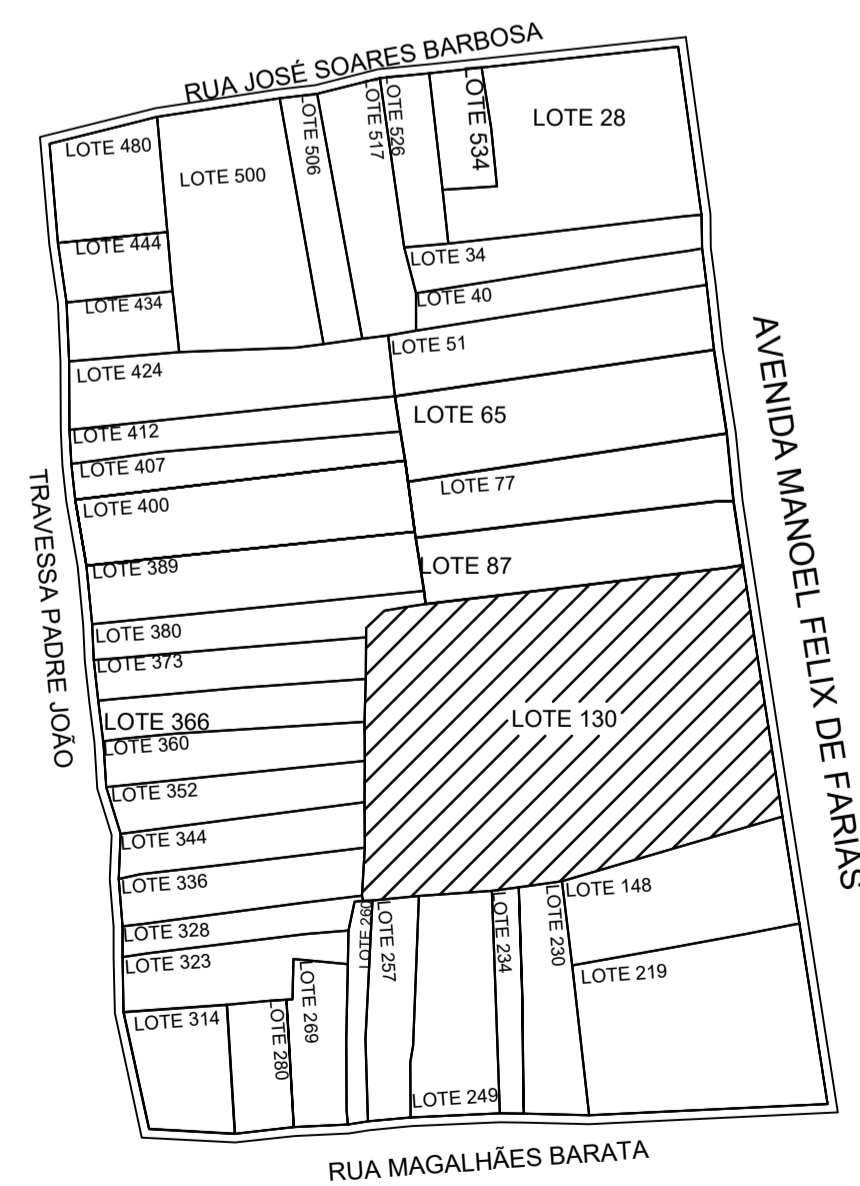


5 PLANTA DE SITUAÇÃO
S/E

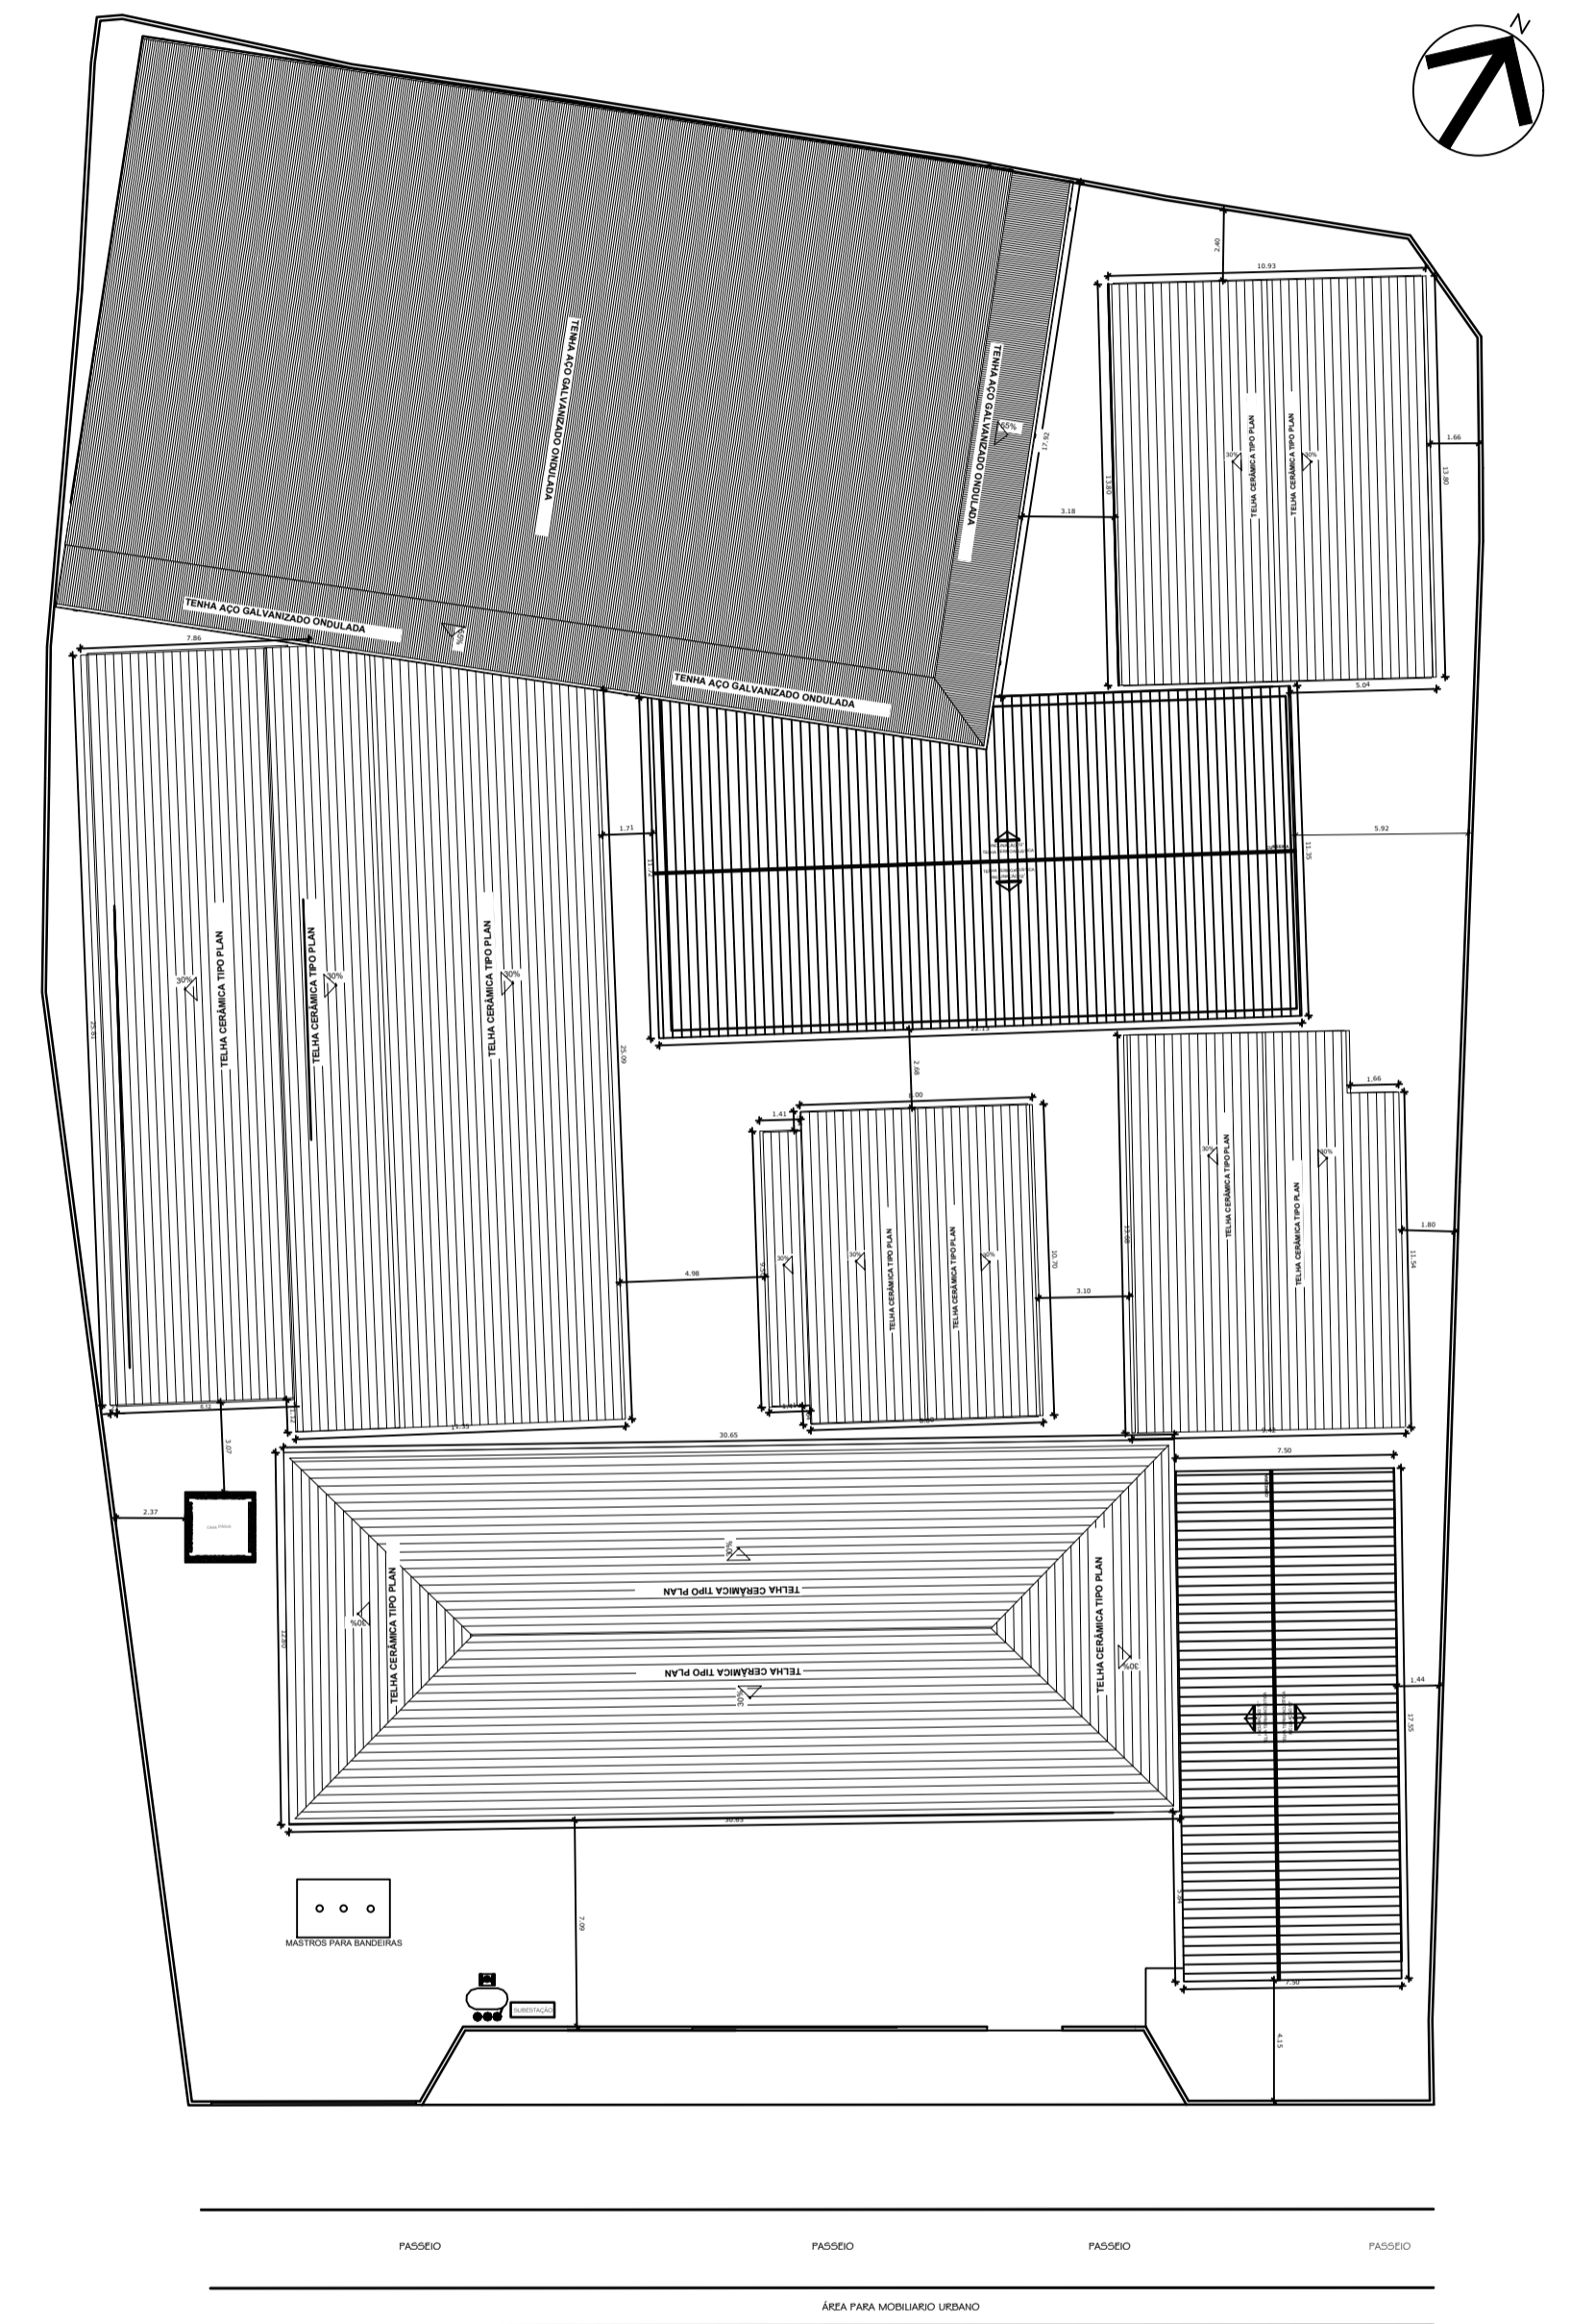


4 PLANTA GERAL DE COBERTURA
1 : 250

<p>PREFEITURA MUNICIPAL DE VITÓRIA DO XINGU SECRETARIA MUNICIPAL DE OBRAS DEPARTAMENTO DE ENGENHARIA E ARQUITETURA</p>	
PROJETO	E.E.E.M PADRE EURICO - PLANTA GERAL E FACHADA DO MURO
PROPRIET.	PREFEITURA MUNICIPAL DE VITÓRIA DO XINGU
ENDEREÇO	AVENIDA MANOEL FÉLIX DE FARIAS, Nº 264.
ASSUNTO	PLANTA GERAL COBERTURA, PLANTA DE ACESSIBILIDADE, FACHADA, FRONTAL MURO, PLANTA GERAL DE ÁREAS E PLANTA DE SITUAÇÃO.
RESP. TÍC.	COORDENAÇÃO DE ENGENHARIA
ESCALA	INDICADA
DATA	20/07/2022
<p>ÁREA CONSTRUIDA.: 3.167,01m² ÁREA TERRENO.: 3.167,01m²</p>	


01/01

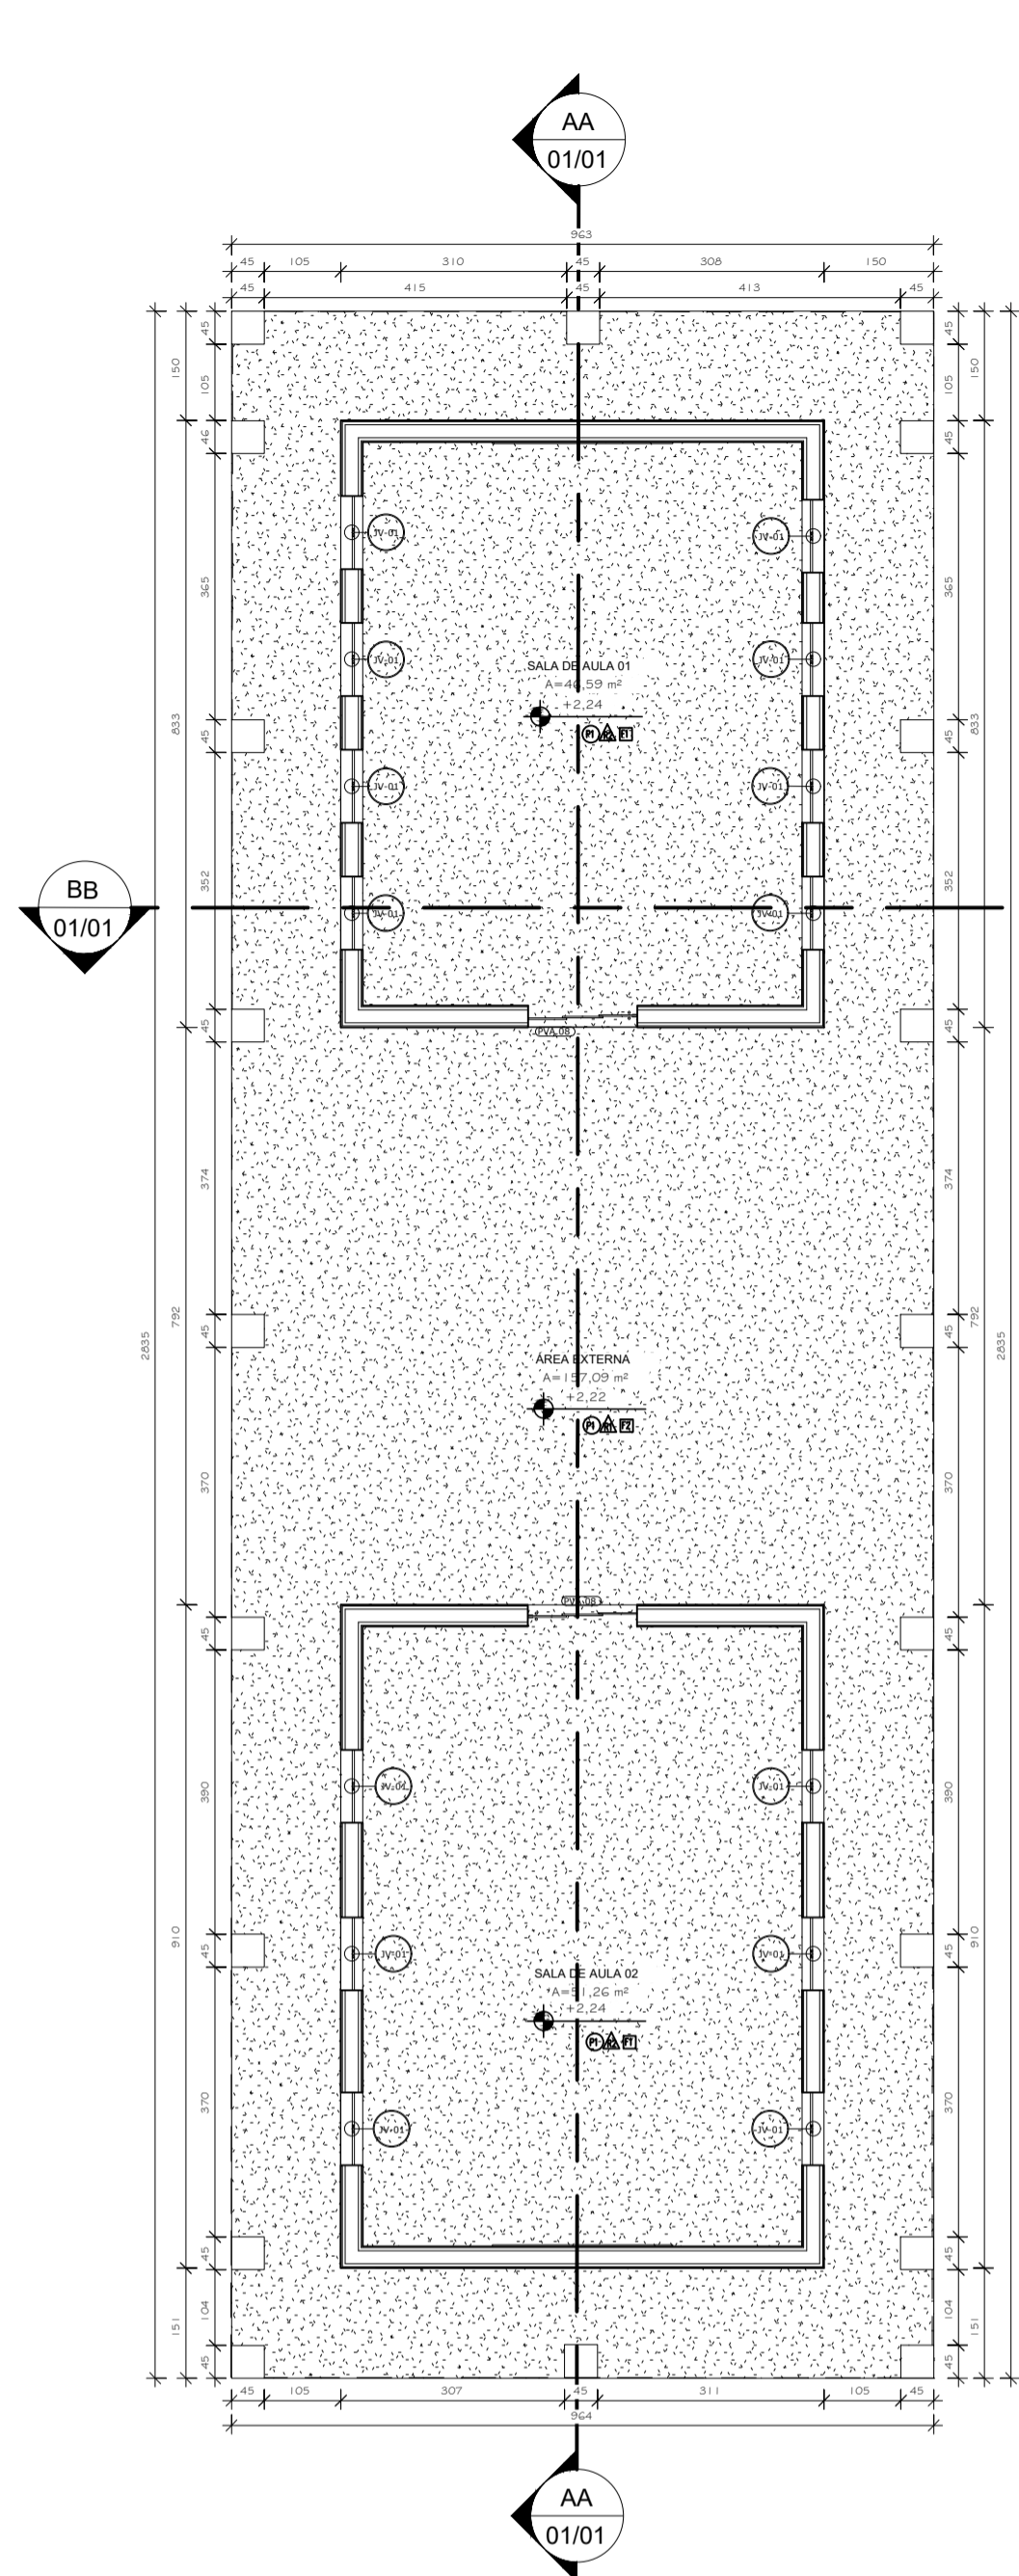


1 PLANTA BAIXA
1 : 100

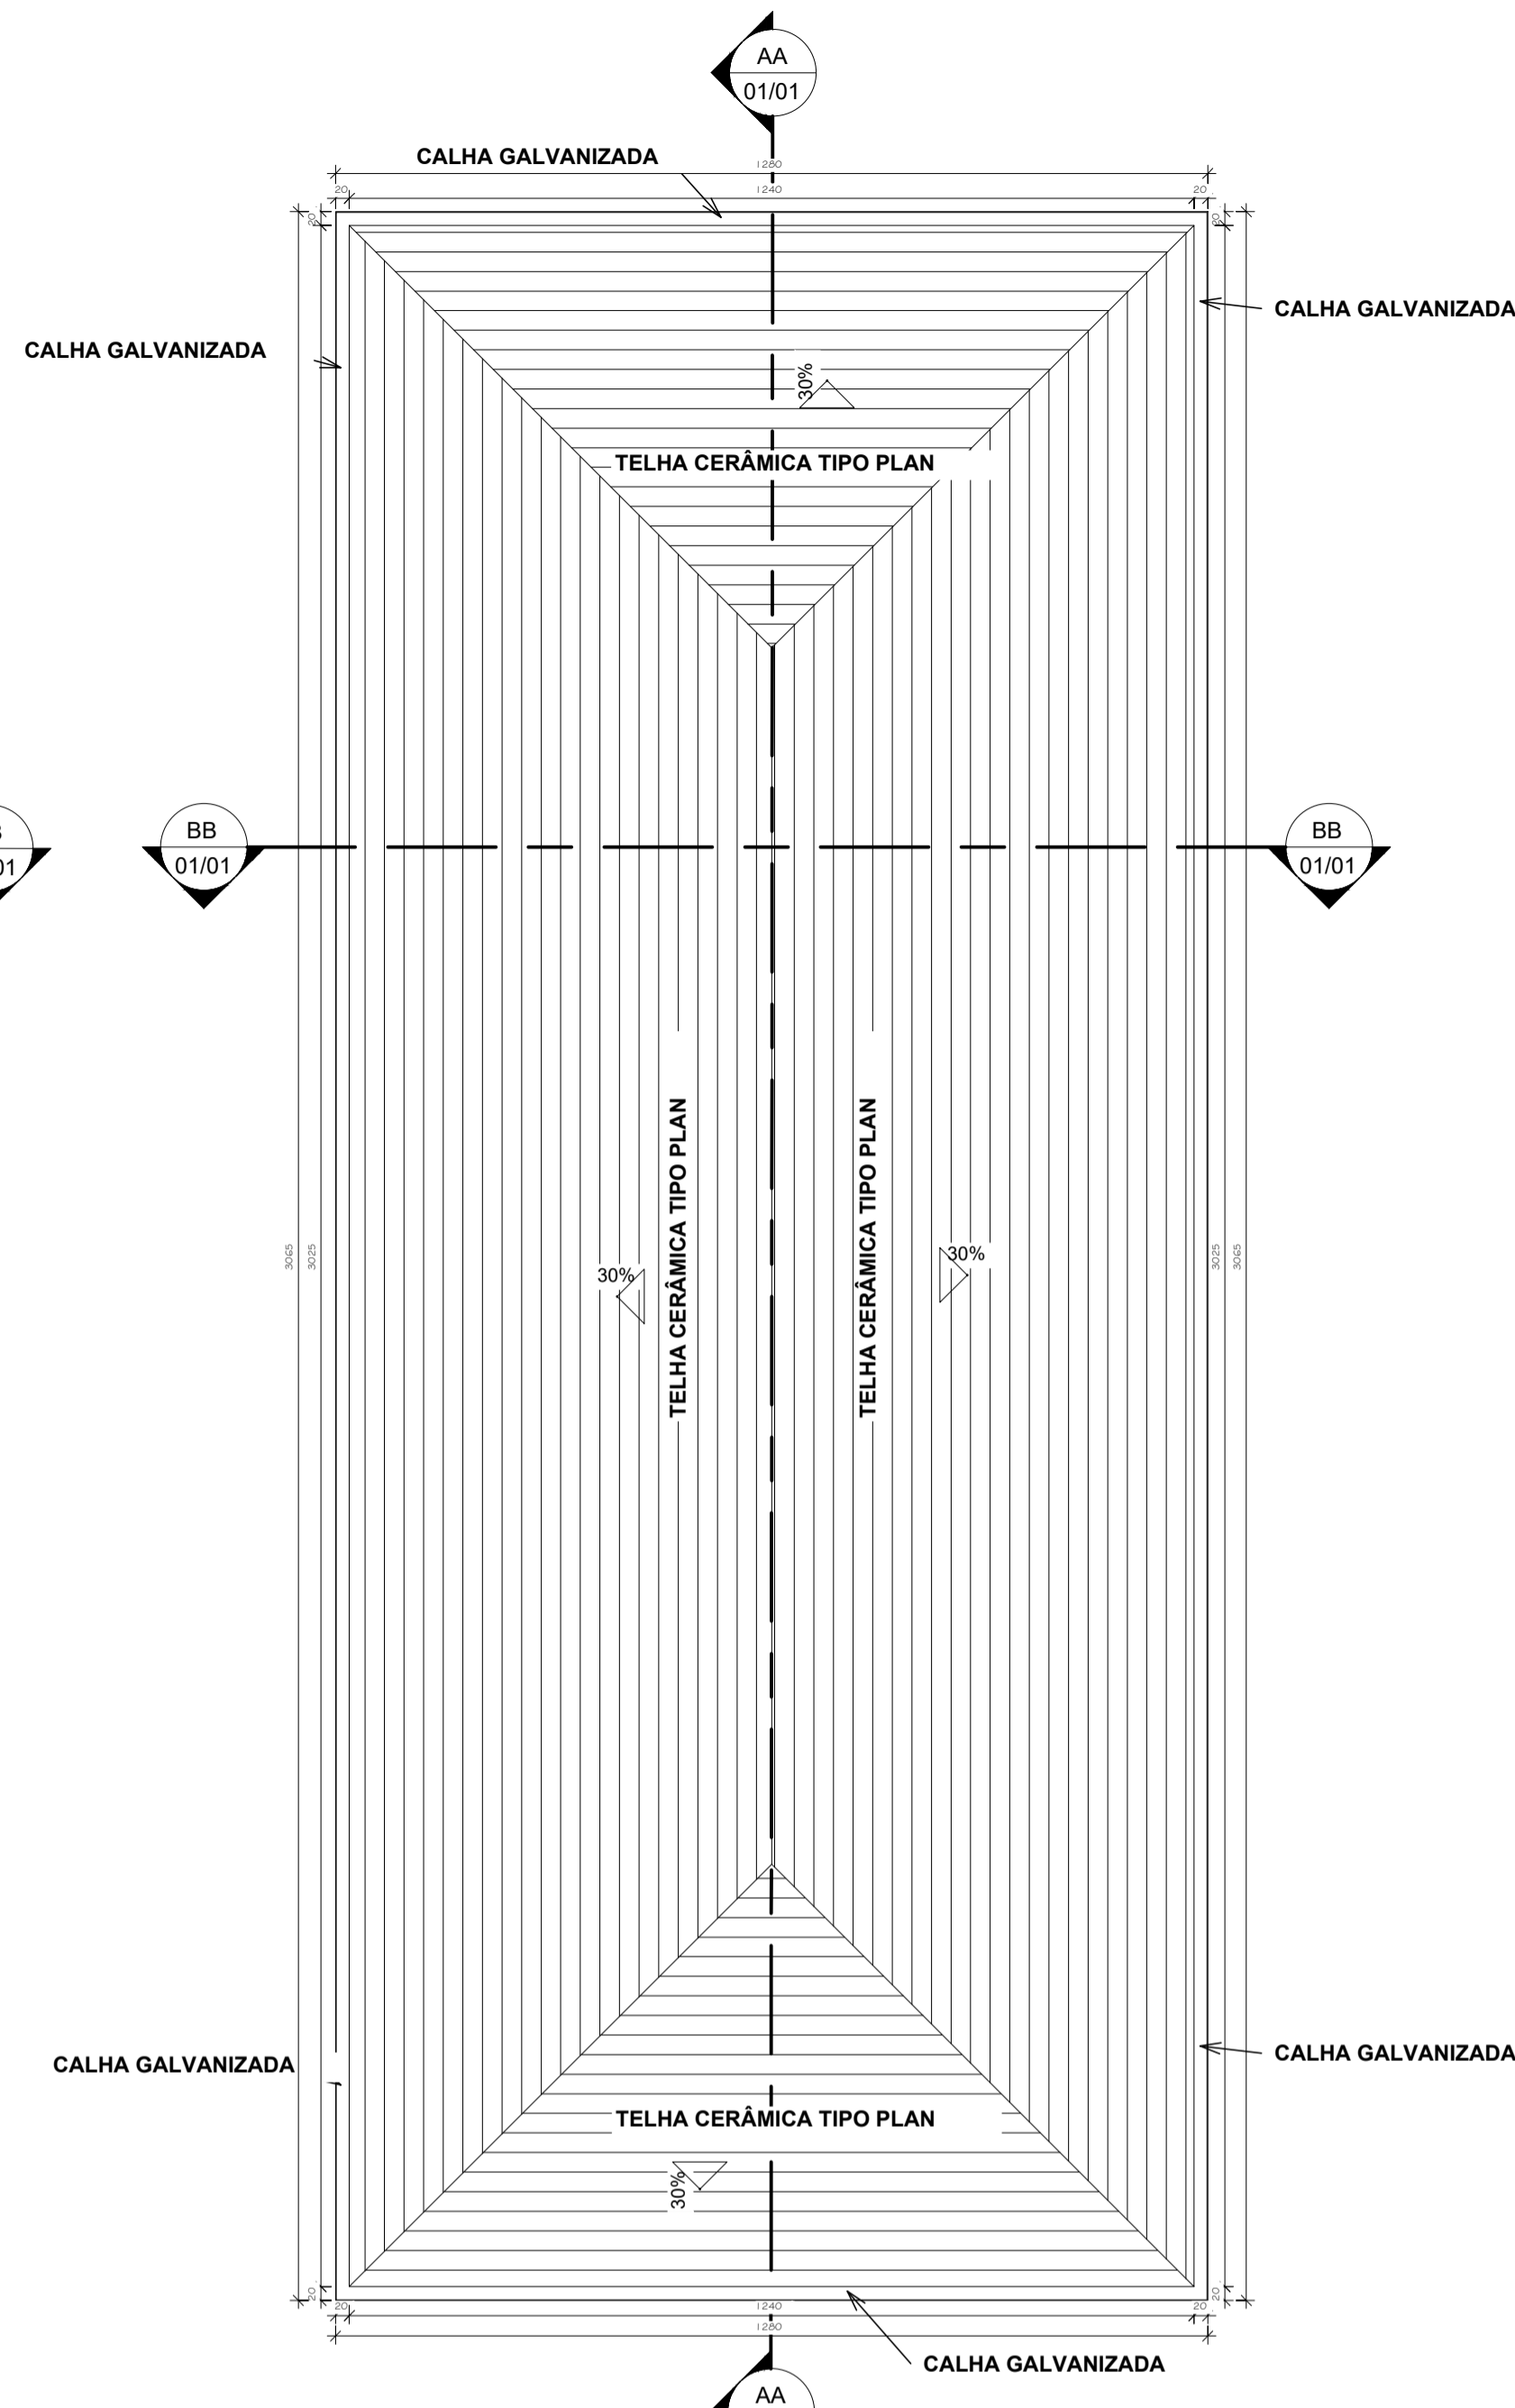


2 PLANTA DE COBERTURA
1 : 100

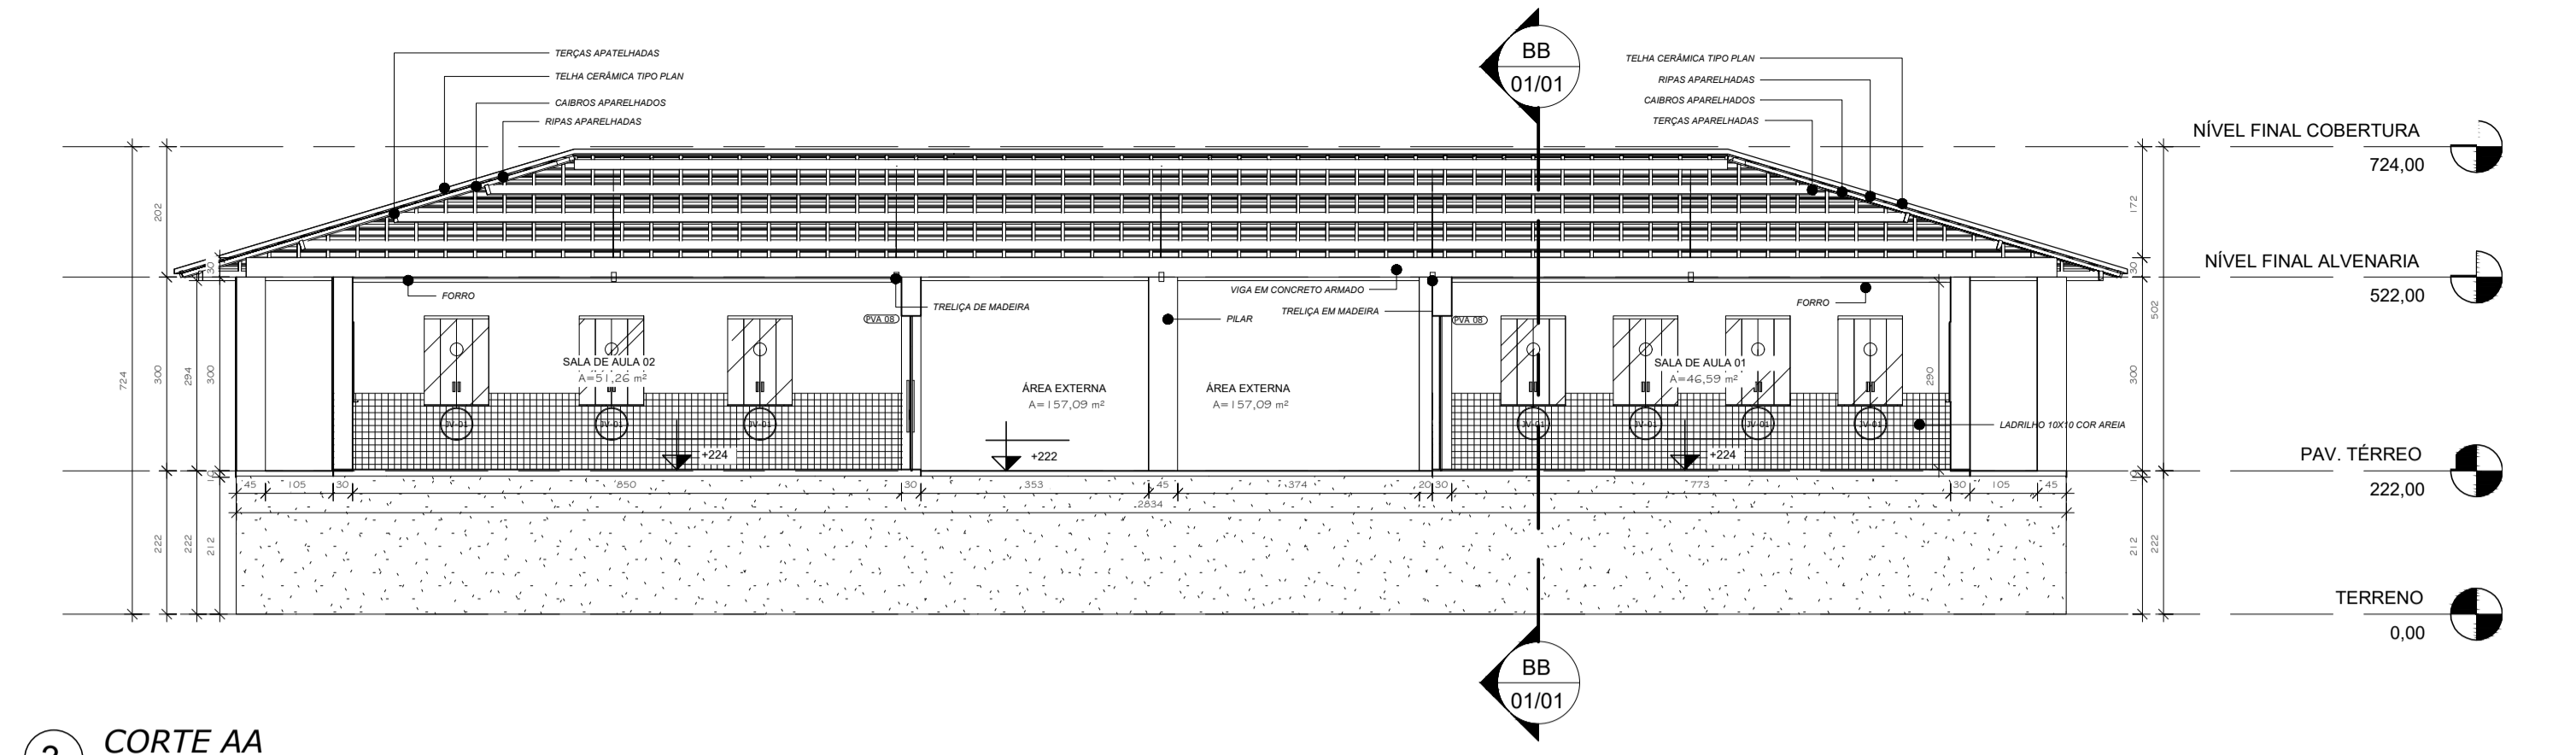


3 CORTE AA
1 : 100

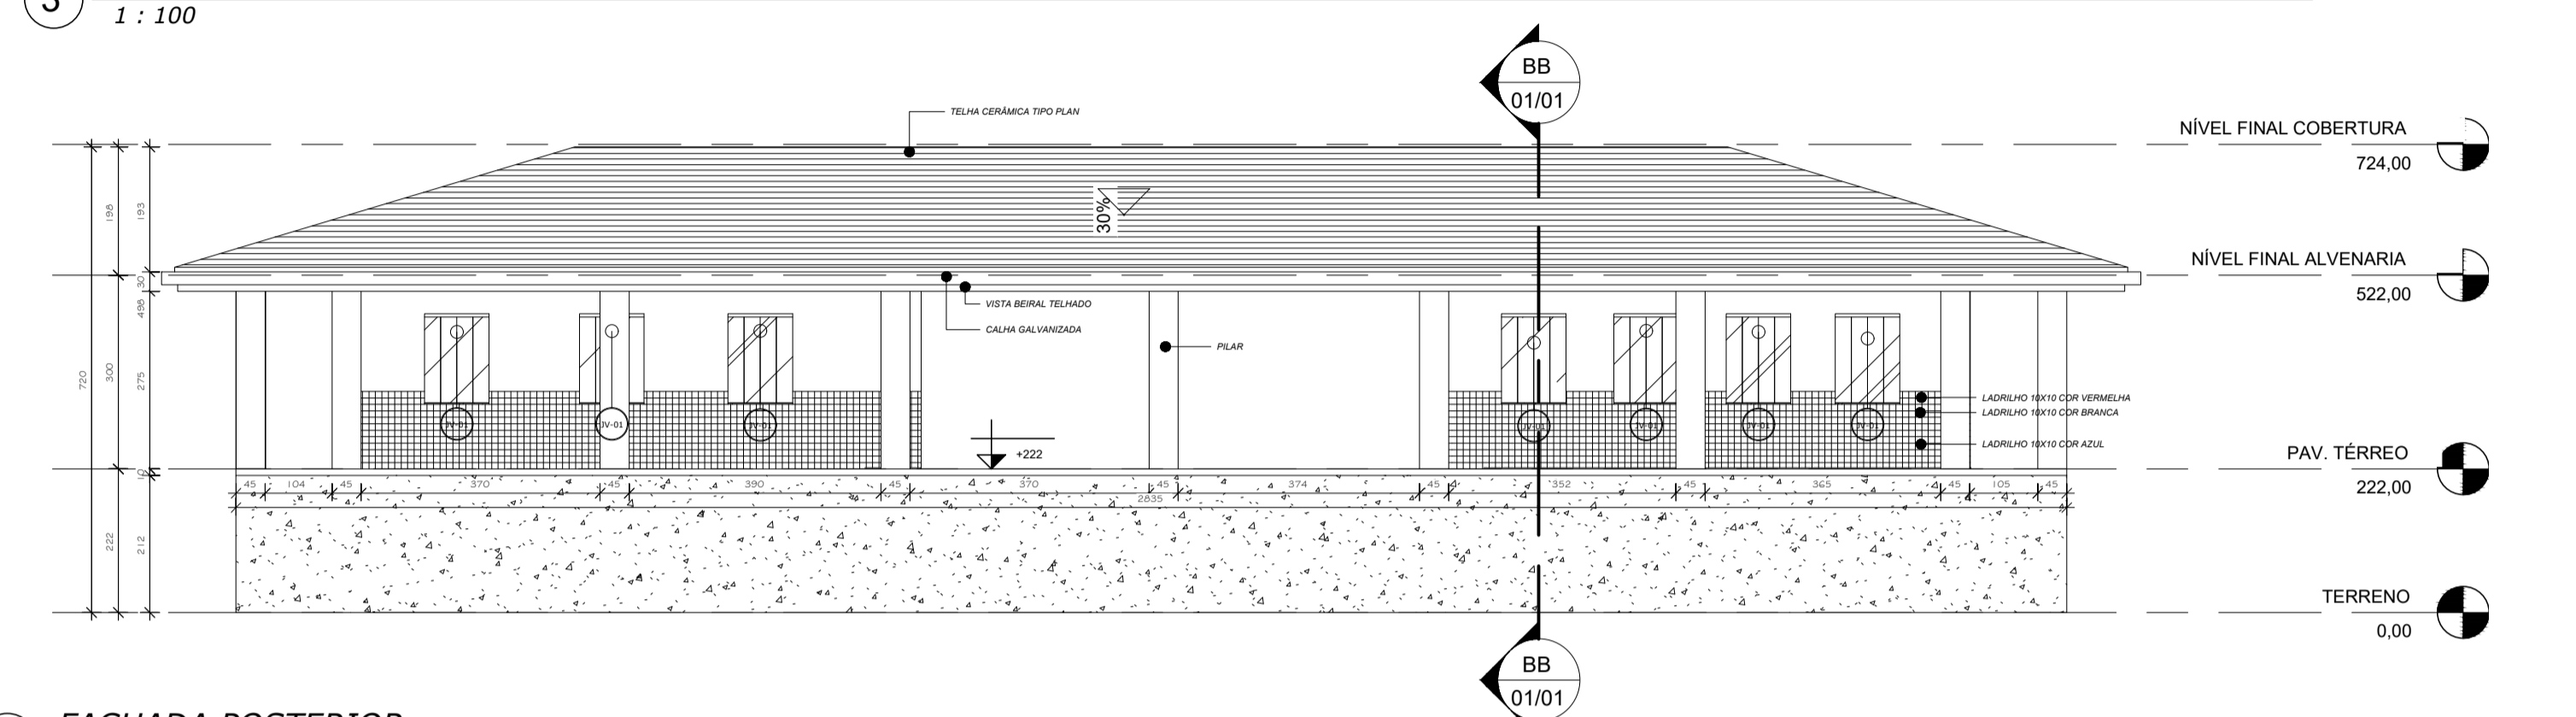


4 FACHADA POSTERIOR
1 : 100

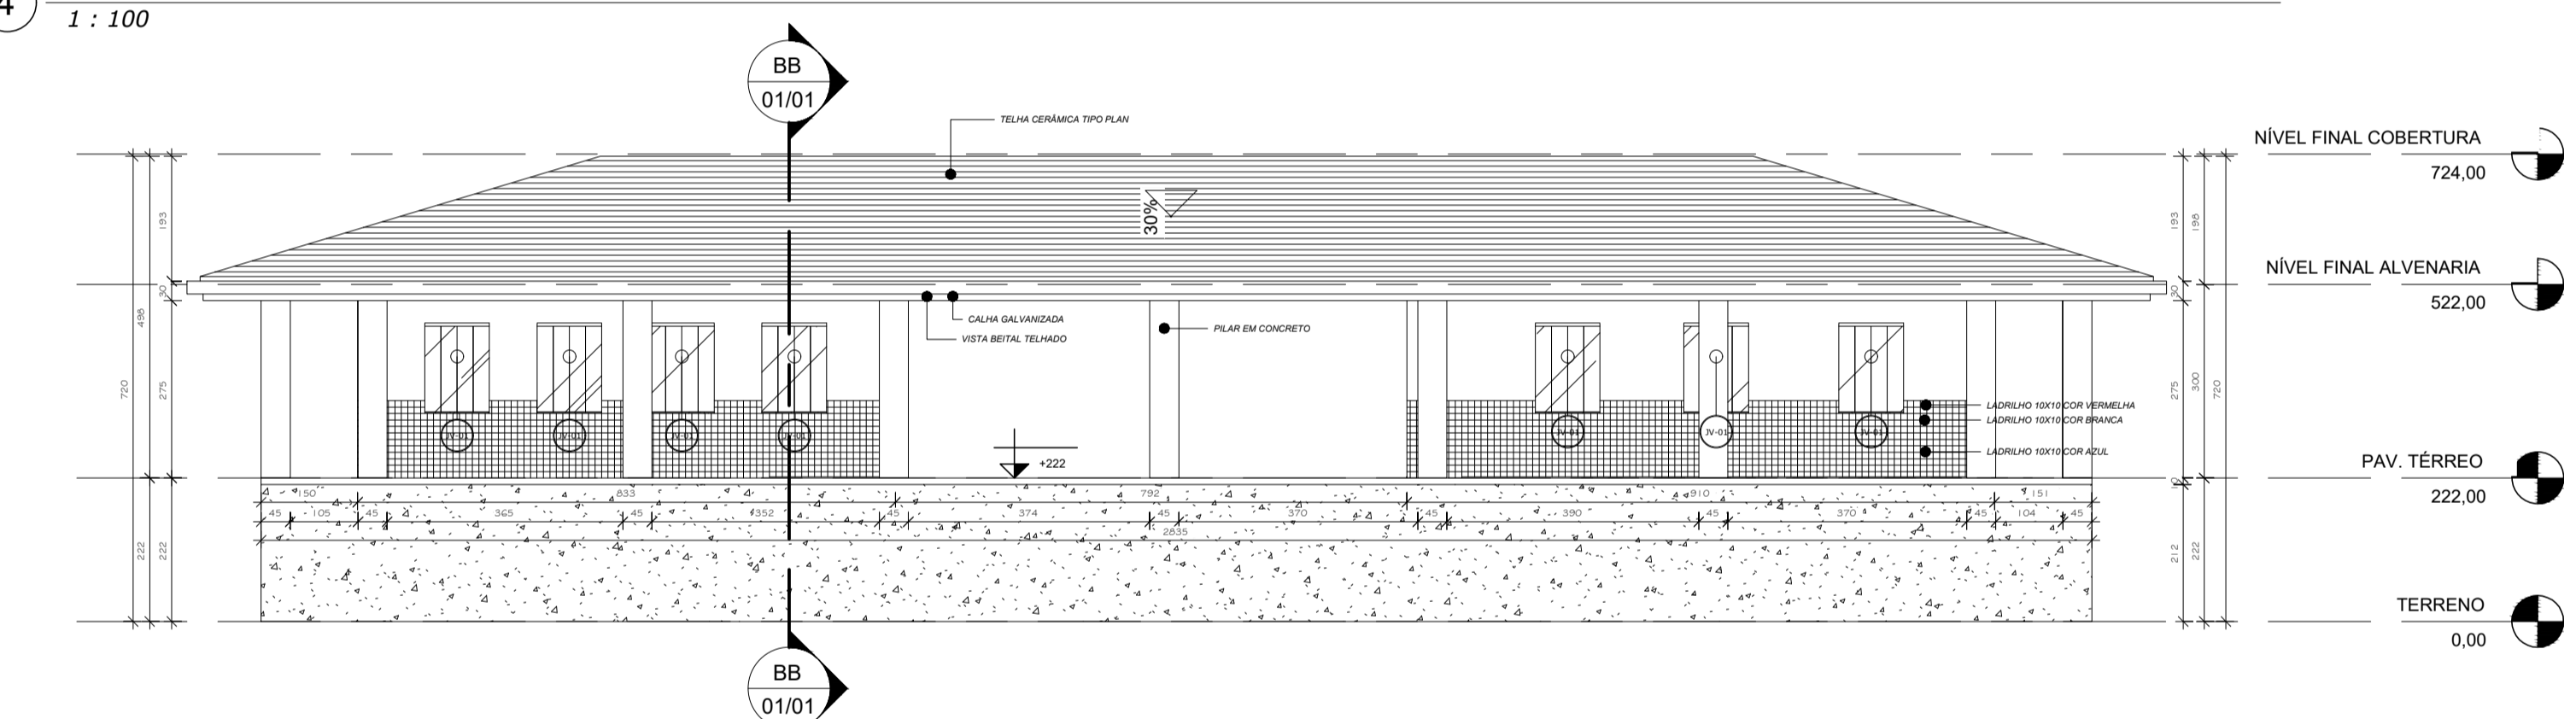


5 FACHADA FRONTAL
1 : 100

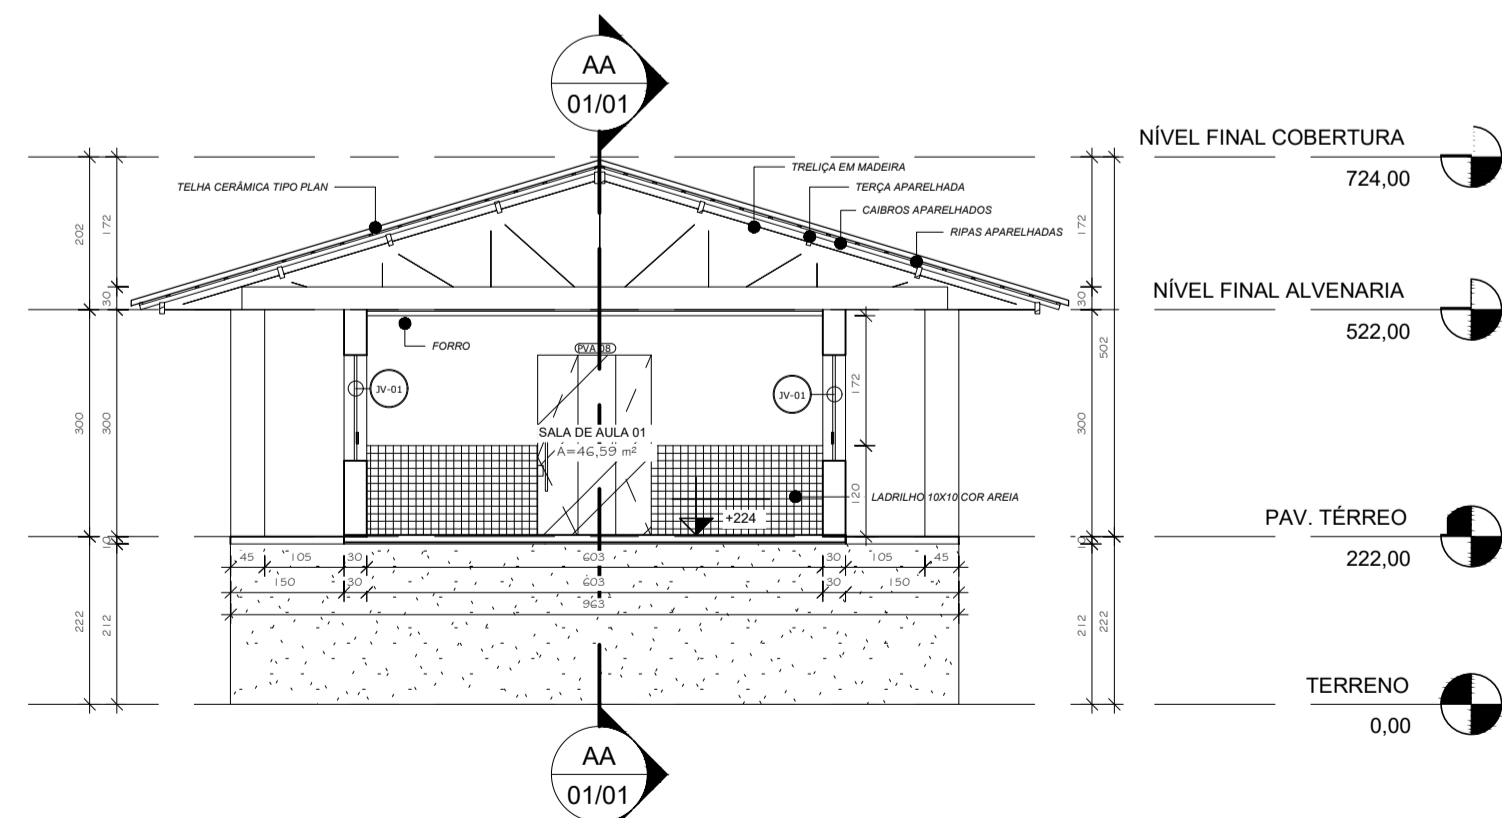


6 CORTE BB
1 : 100

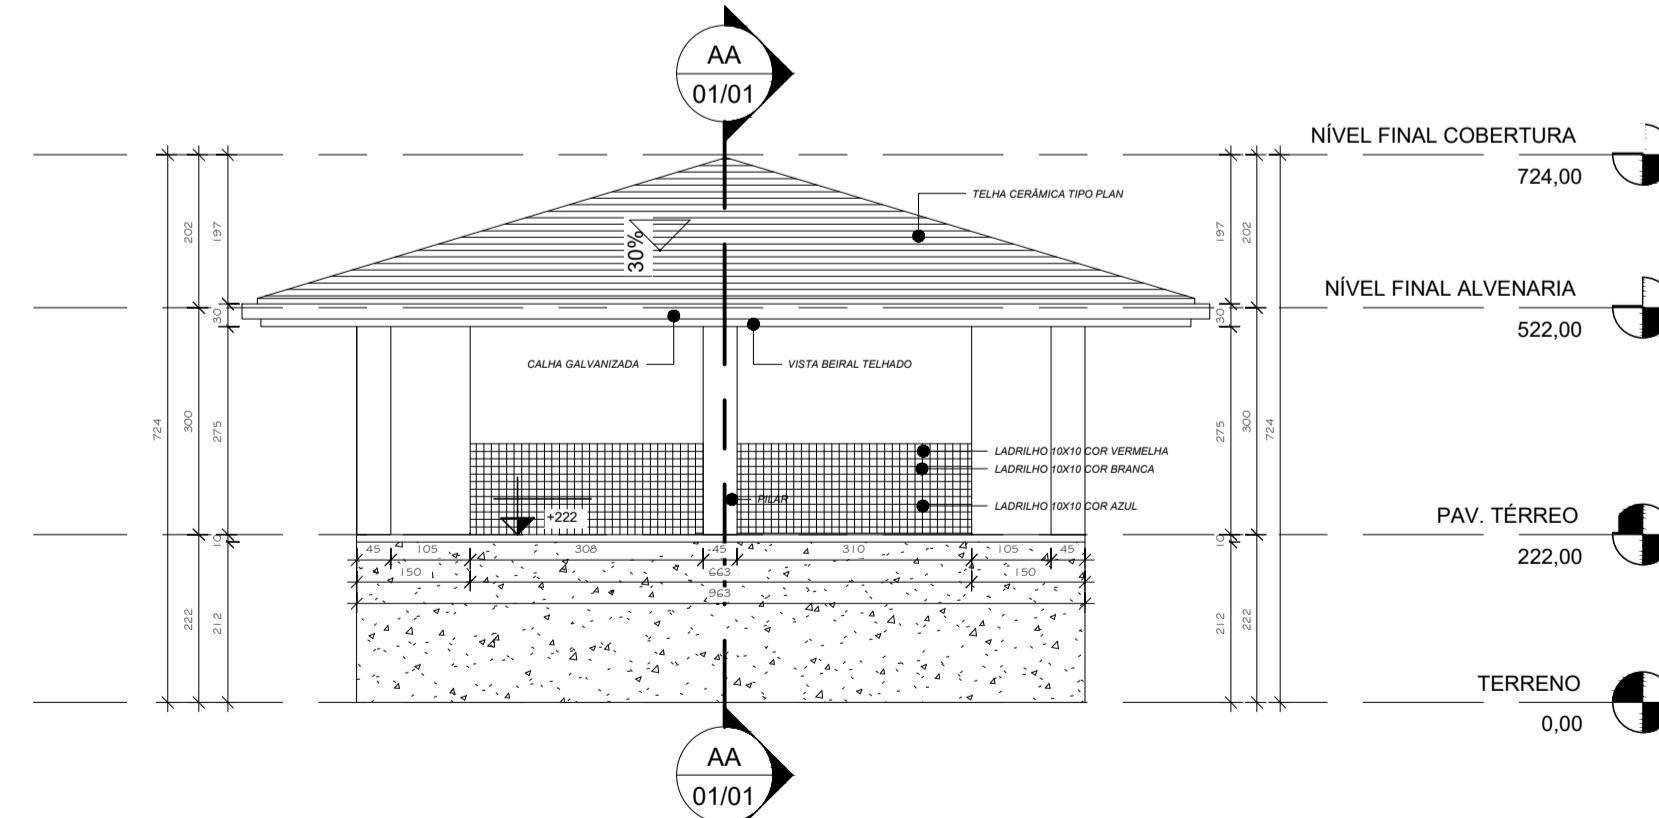


7 FACHADA LATERAL ESQUERDA
1 : 100

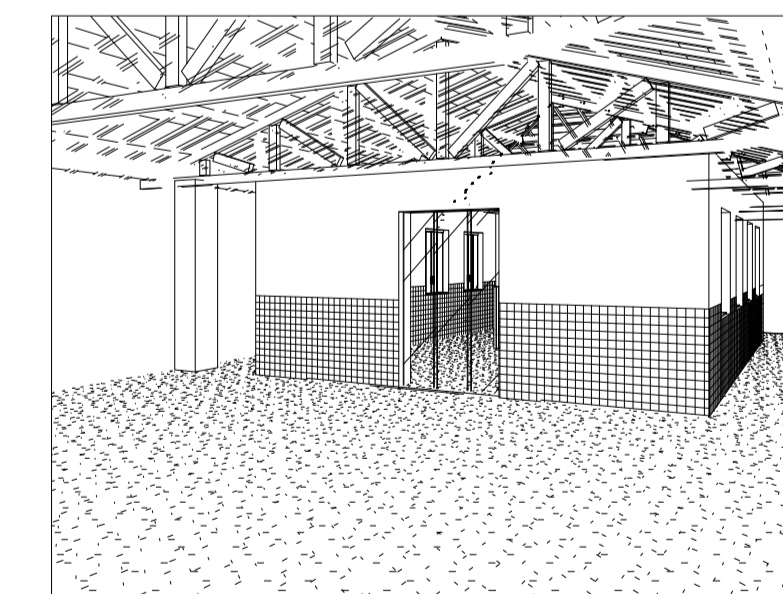

8 Vista 3D 3

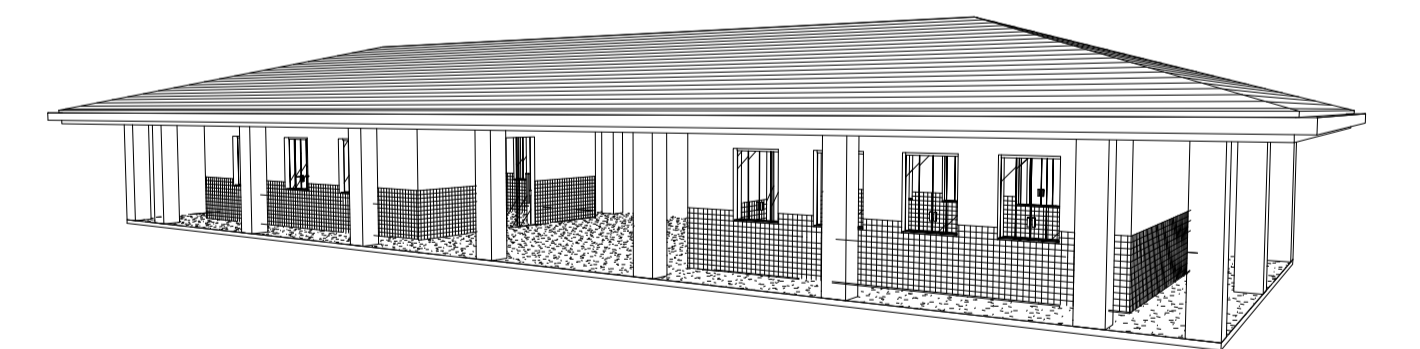

10 Vista 3D 5

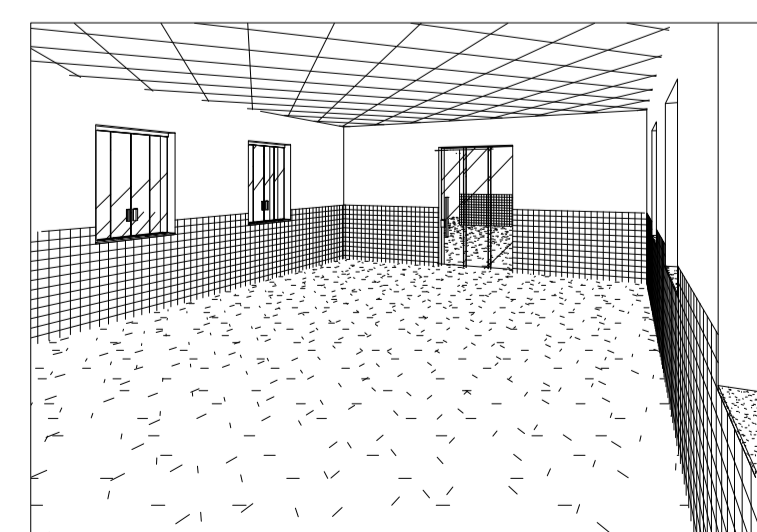

9 Vista 3D 4

TABELA DE ESQUADIAS JANELAS

Marca de tipo	Comentários de tipos	Largura	Altura	Altura do peitoril	Contador
JV-01	JANELA DE VIDRO COM 2 FOLHAS 1 FIXAS E 1 DE CORRER	100,00	140,00	100,00	14
Total geral: 14					14

TABELA DE PORTAS


Marca de tipo	Comentários de tipos	Largura	Altura	Contador
PVA 08	PORTA DE VIDRO TEMPERADO 3 FOLHAS 1 FIXAS E 2 DE CORRER	150,00	240,00	2
Total geral: 2				2

TABELA DE AMBIENTES TÉRREO

Nome	Nível	Área	Perímetro
SALA DE AULA 01	PAV. TÉRREO	46,59 m ²	2751,26
SALA DE AULA 02	PAV. TÉRREO	51,26 m ²	2906,00
ÁREA EXTERNA	PAV. TÉRREO	157,09 m ²	7592,00
Total geral: 3		254,94 m ²	13249,26

 PREFEITURA MUNICIPAL DE VITÓRIA DO XINGU SECRETARIA MUNICIPAL DE OBRAS DEPARTAMENTO DE ENGENHARIA E ARQUITETURA		 VITÓRIA DO XINGU
PROJETO	E.E.M PADRE EURICO - SALA DE AULA 01 E 02	
PROPRIET.	PREFEITURA MUNICIPAL DE VITÓRIA DO XINGU	
ENDEREÇO	AVENIDA MANOEL FÉLIX DE FARIAS, Nº 264	
ASSUNTO	PLANTA BAIXA, PLANTA DE COBERTURA, FACHADAS, CORTES, TABELAS E VISTAS 3D.	
RESP. TÍC.	COORDENAÇÃO DE ENGENHARIA	
ESCALA	INDICADA	ÁREA CONSTRUÍDA.: 254,94m ²
DATA	20/07/2022	ÁREA TERRENO.: 3.167,01 m ²

01/01

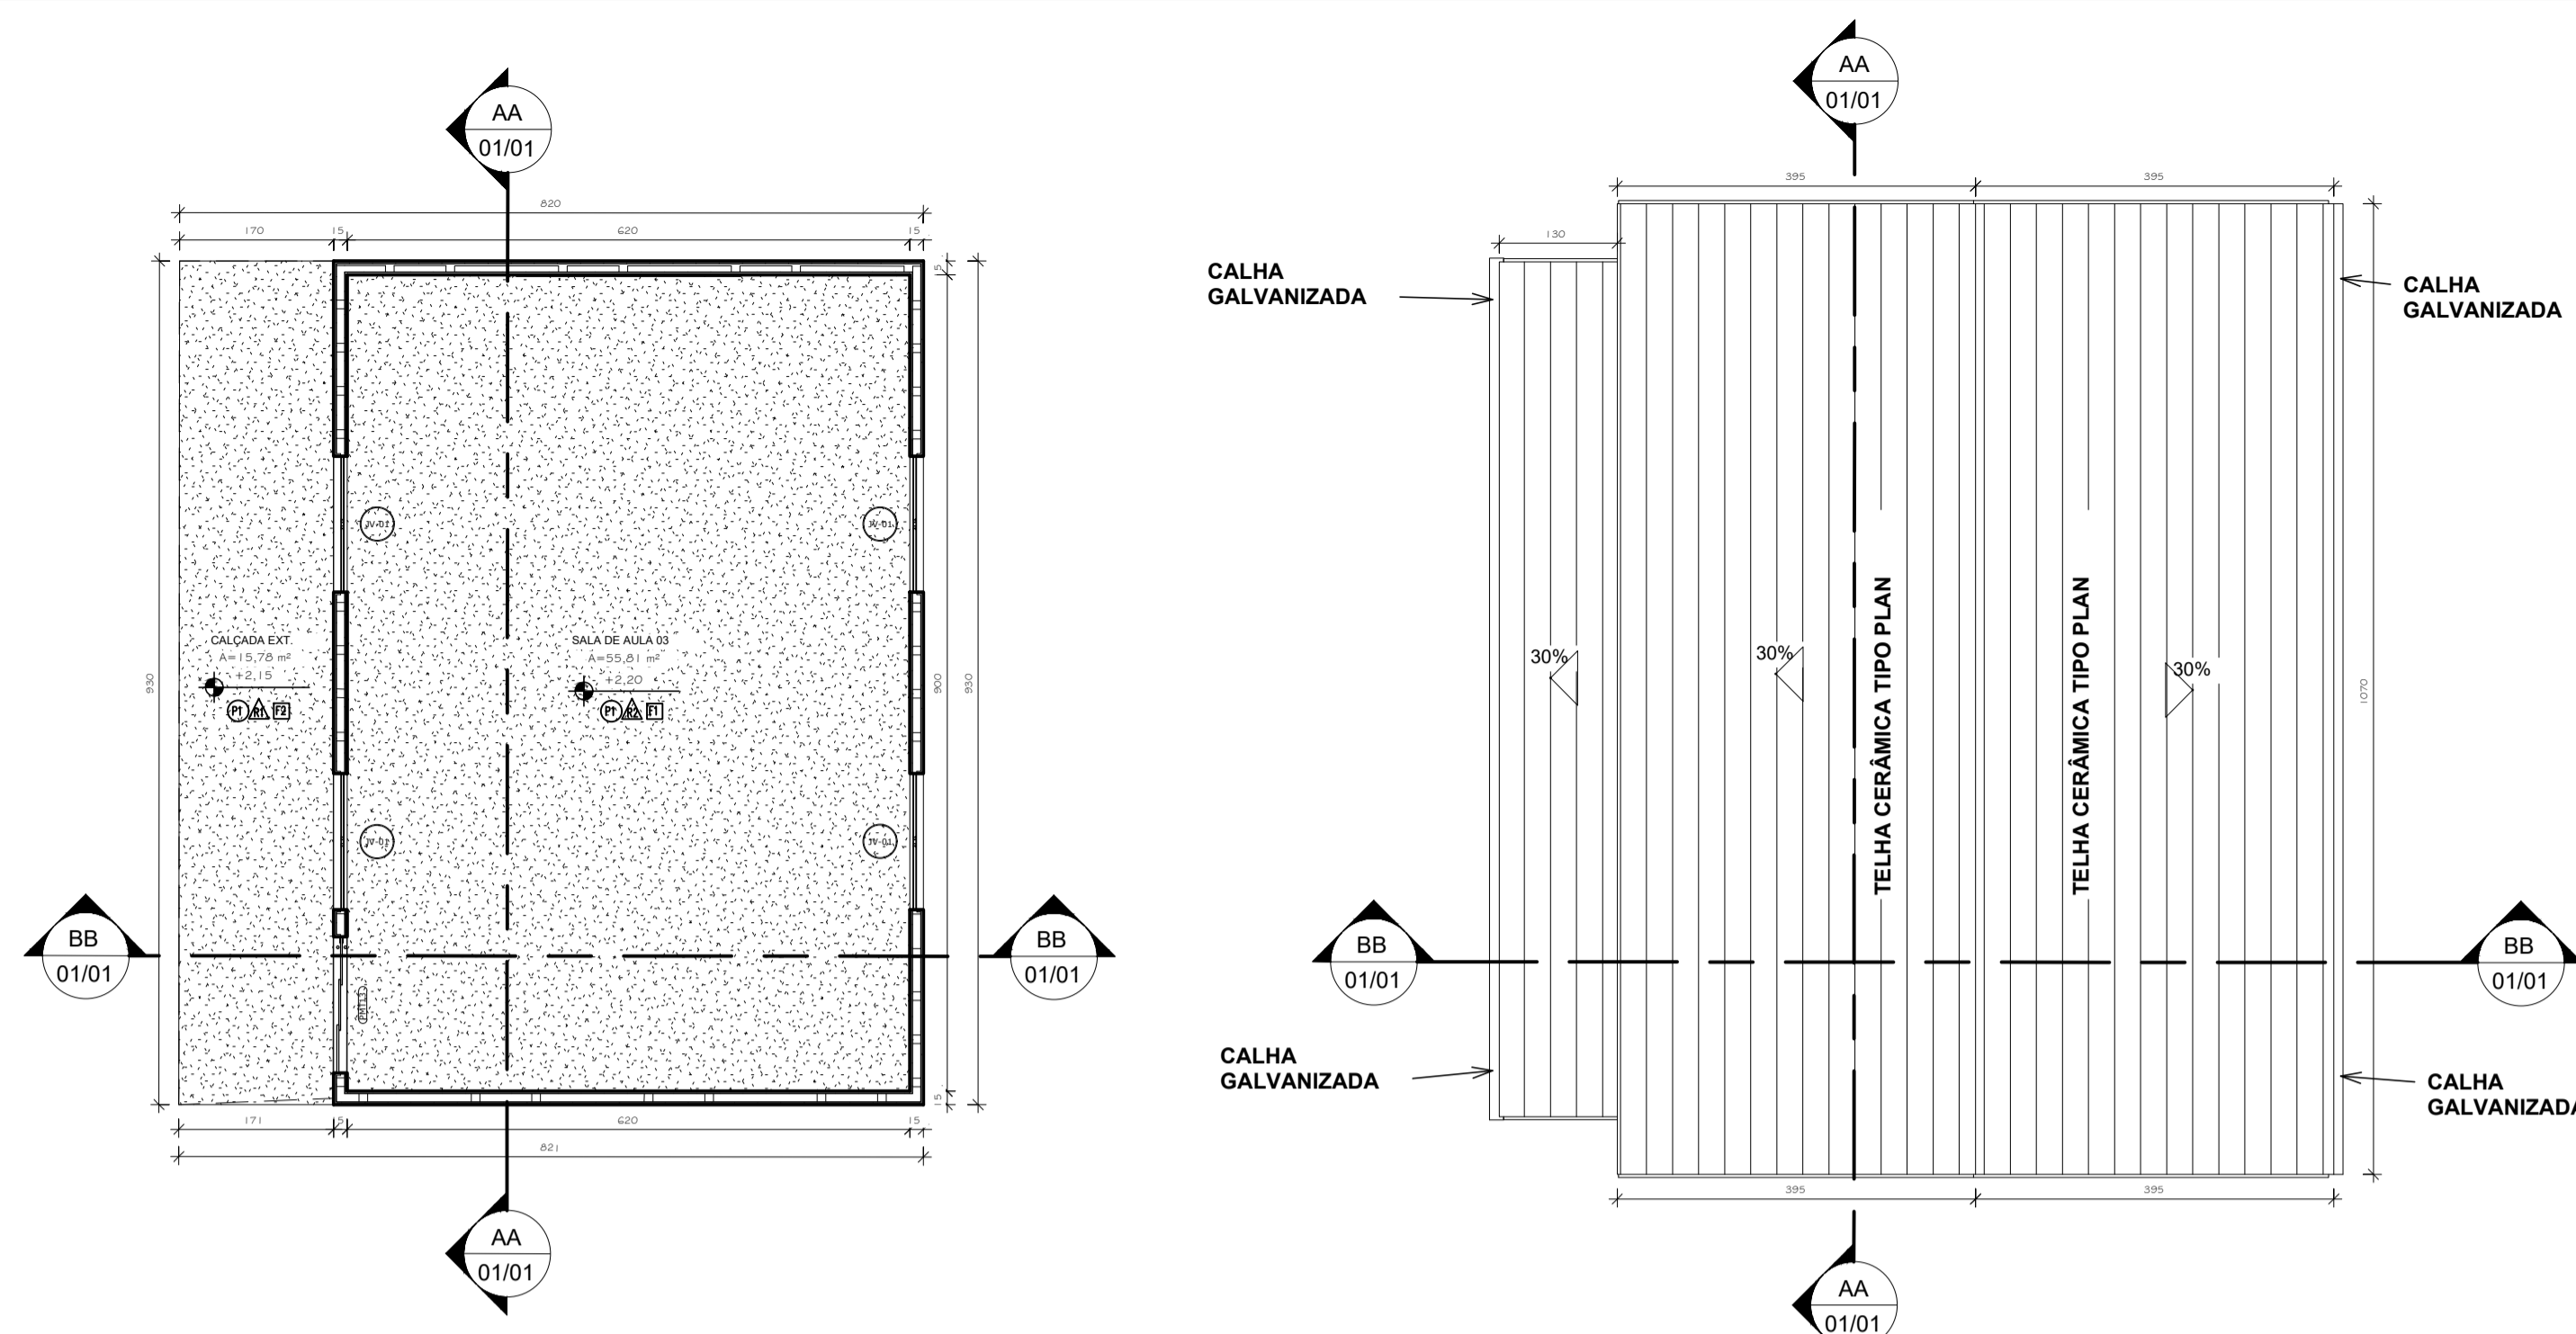


1 PLANTA BAIXA
1 : 75


2 PLANTA DE COBERTURA
1 : 75

TABELA DE PORTAS				
Marca de tipo	Comentários de tipos	Largura	Altura	Contador
PMT13	PORTA DE VIDRO TEMPERADO 3 FOLHAS 1 FIXAS E 2 DE CORRER	150,00	210,00	1
Total geral:				1


TABELA DE ESQUADIAS JANELAS					
Marca de tipo	Comentários de tipos	Largura	Altura	Altura do peitoril	Contador
JV-01	JANELA DE VIDRO COM 4 FOLHAS 2 FIXAS E 2 DE CORRER	150,00	120,00	95,00	4
Total geral:					4

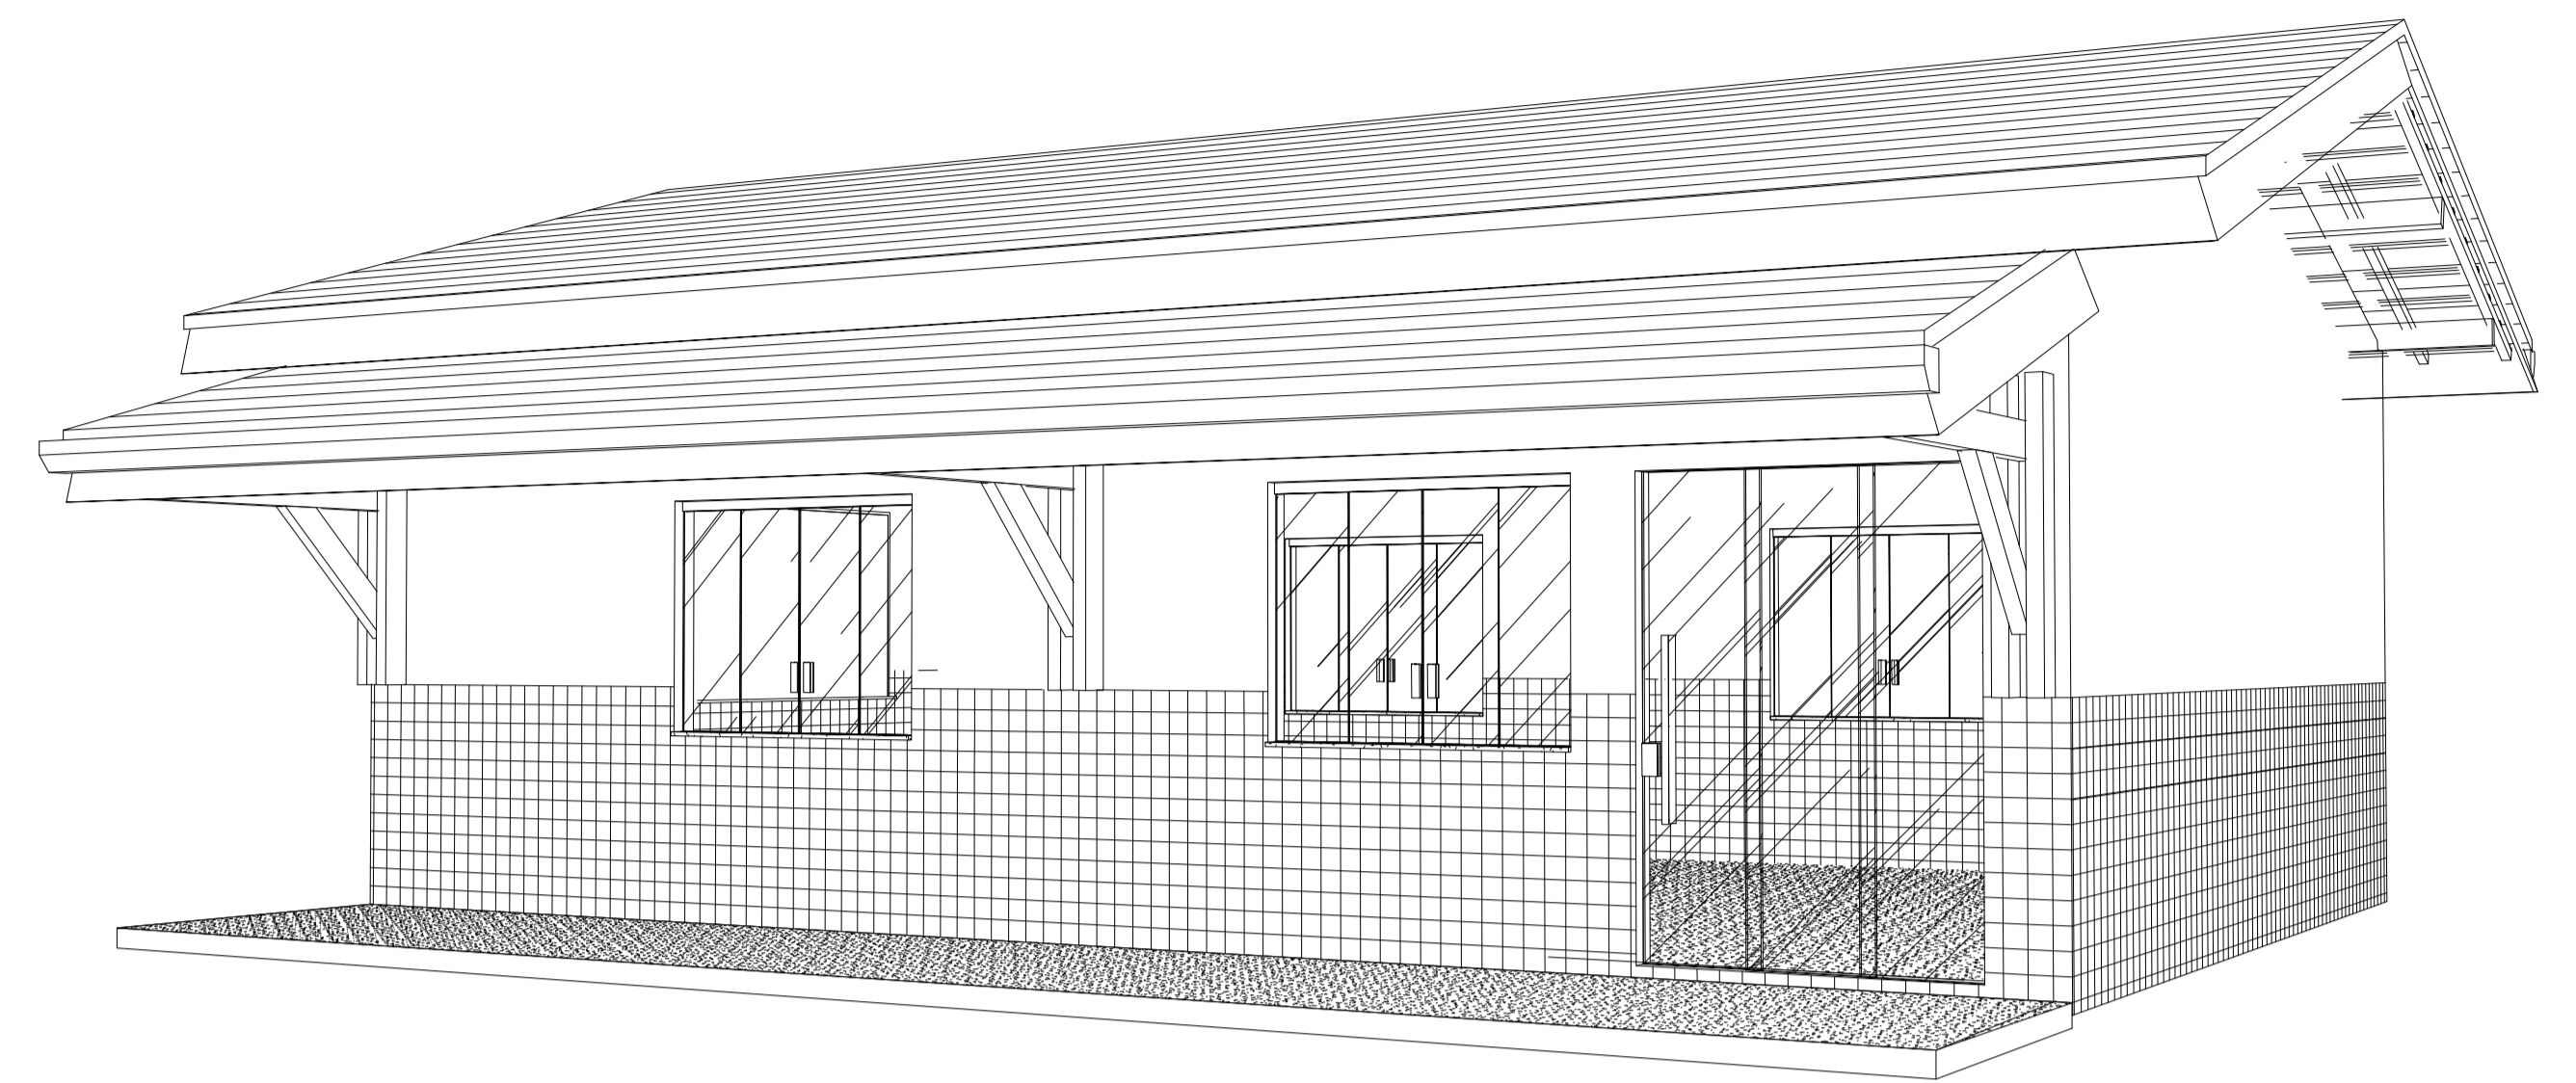

8 Vista 3D 1

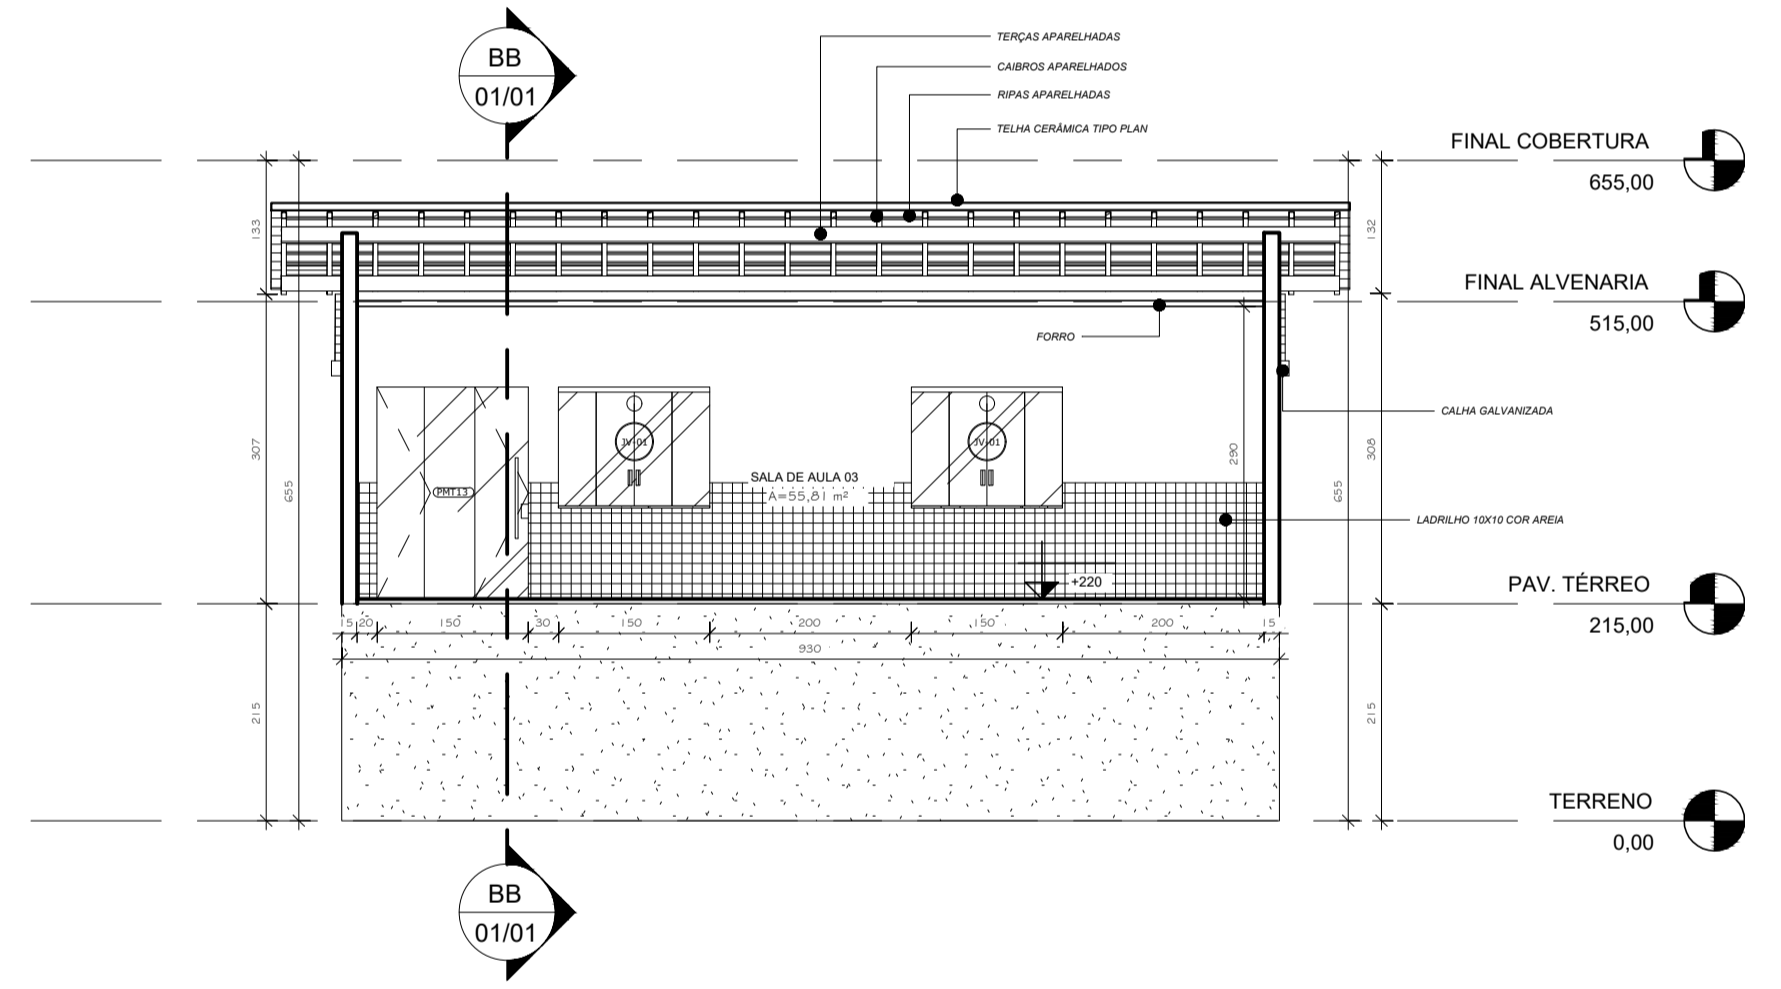


4 CORTE AA
1 : 75

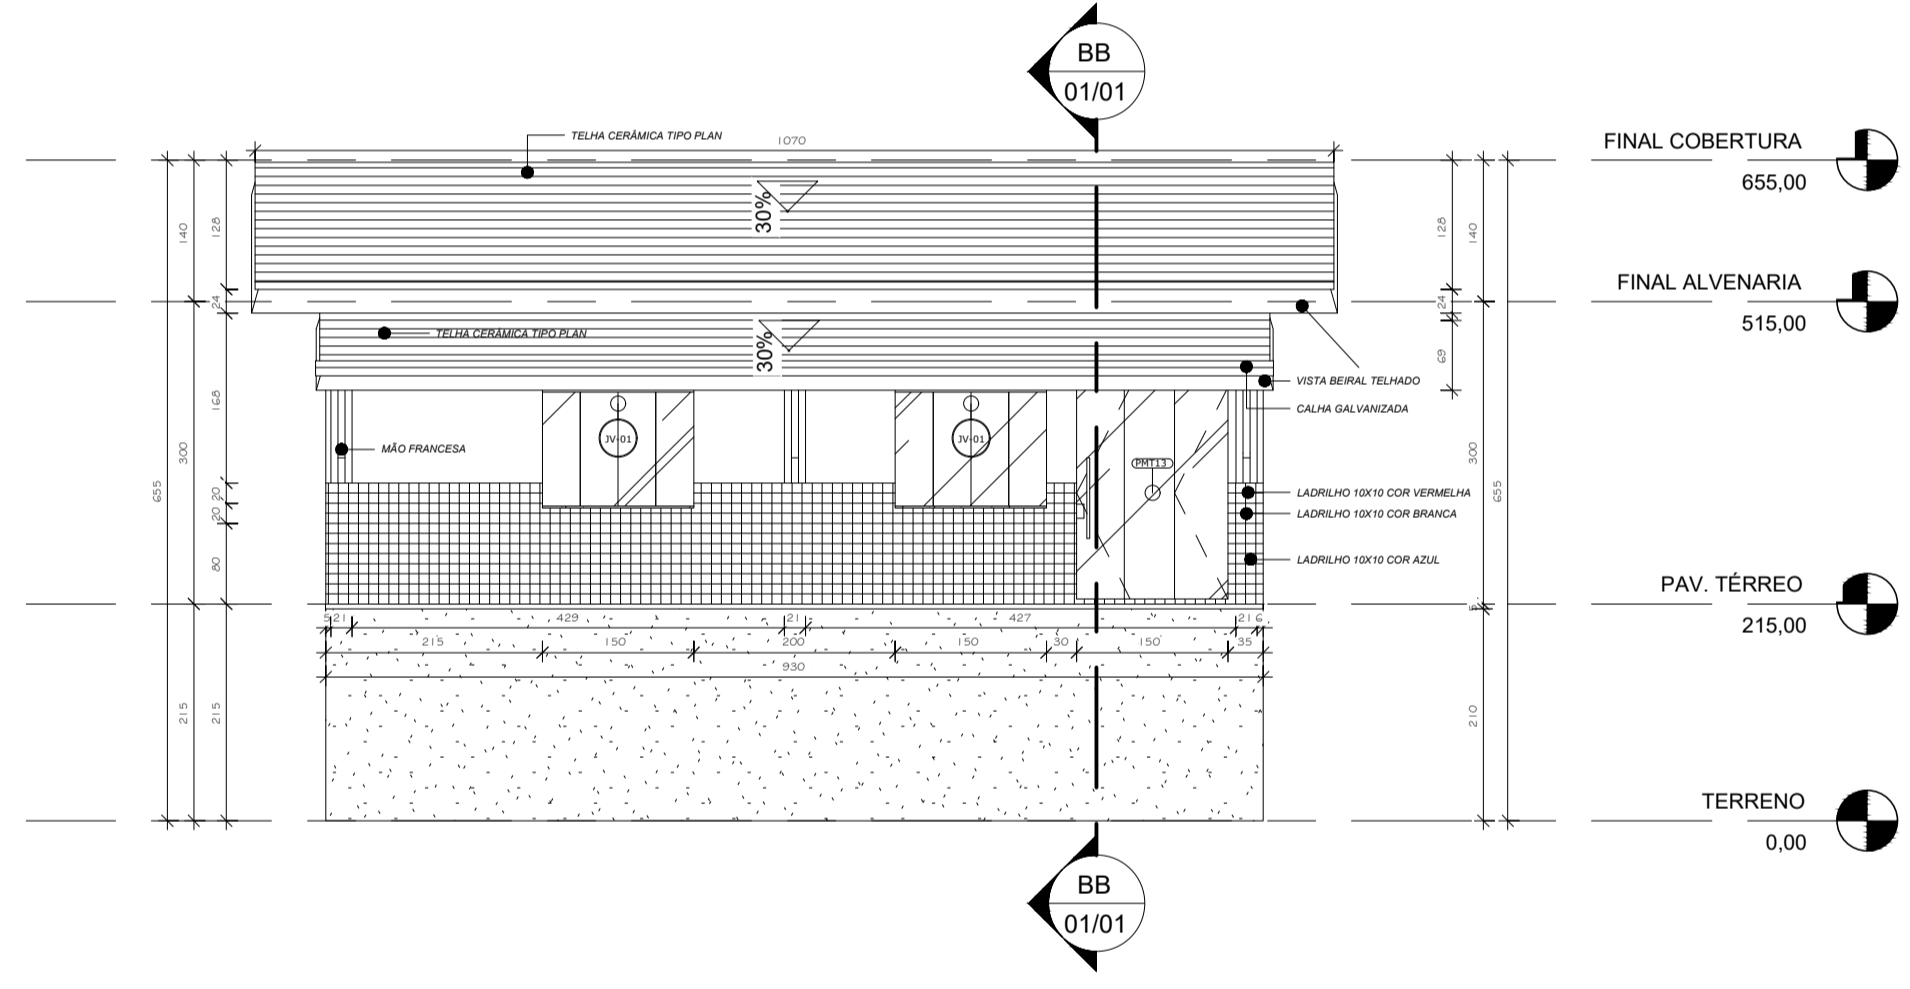


5 FACHADA FRONTAL
1 : 75


TABELA DE AMBIENTES TÉRREO			
Nome	Nível	Área	Perímetro
CALÇADA EXT.	PAV. TÉRREO	15,78 m ²	2193,90
SALA DE AULA 03	PAV. TÉRREO	55,81 m ²	3209,86
Total geral:		71,60 m ²	5403,76

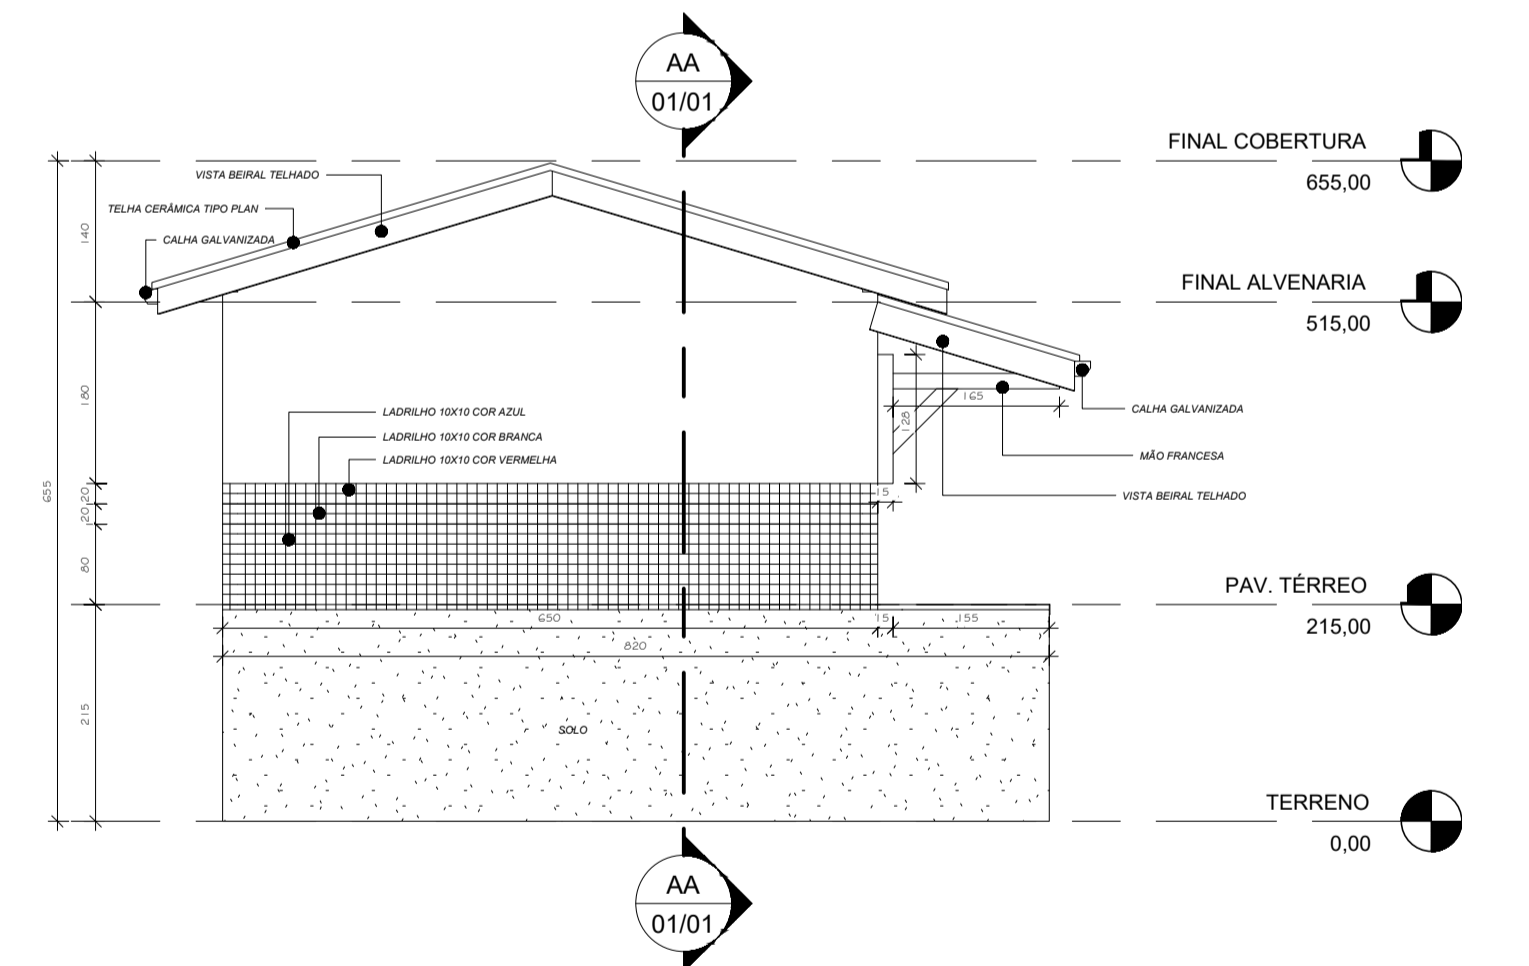


7 FACHADA LATERAL ESQUERDA
1 : 75

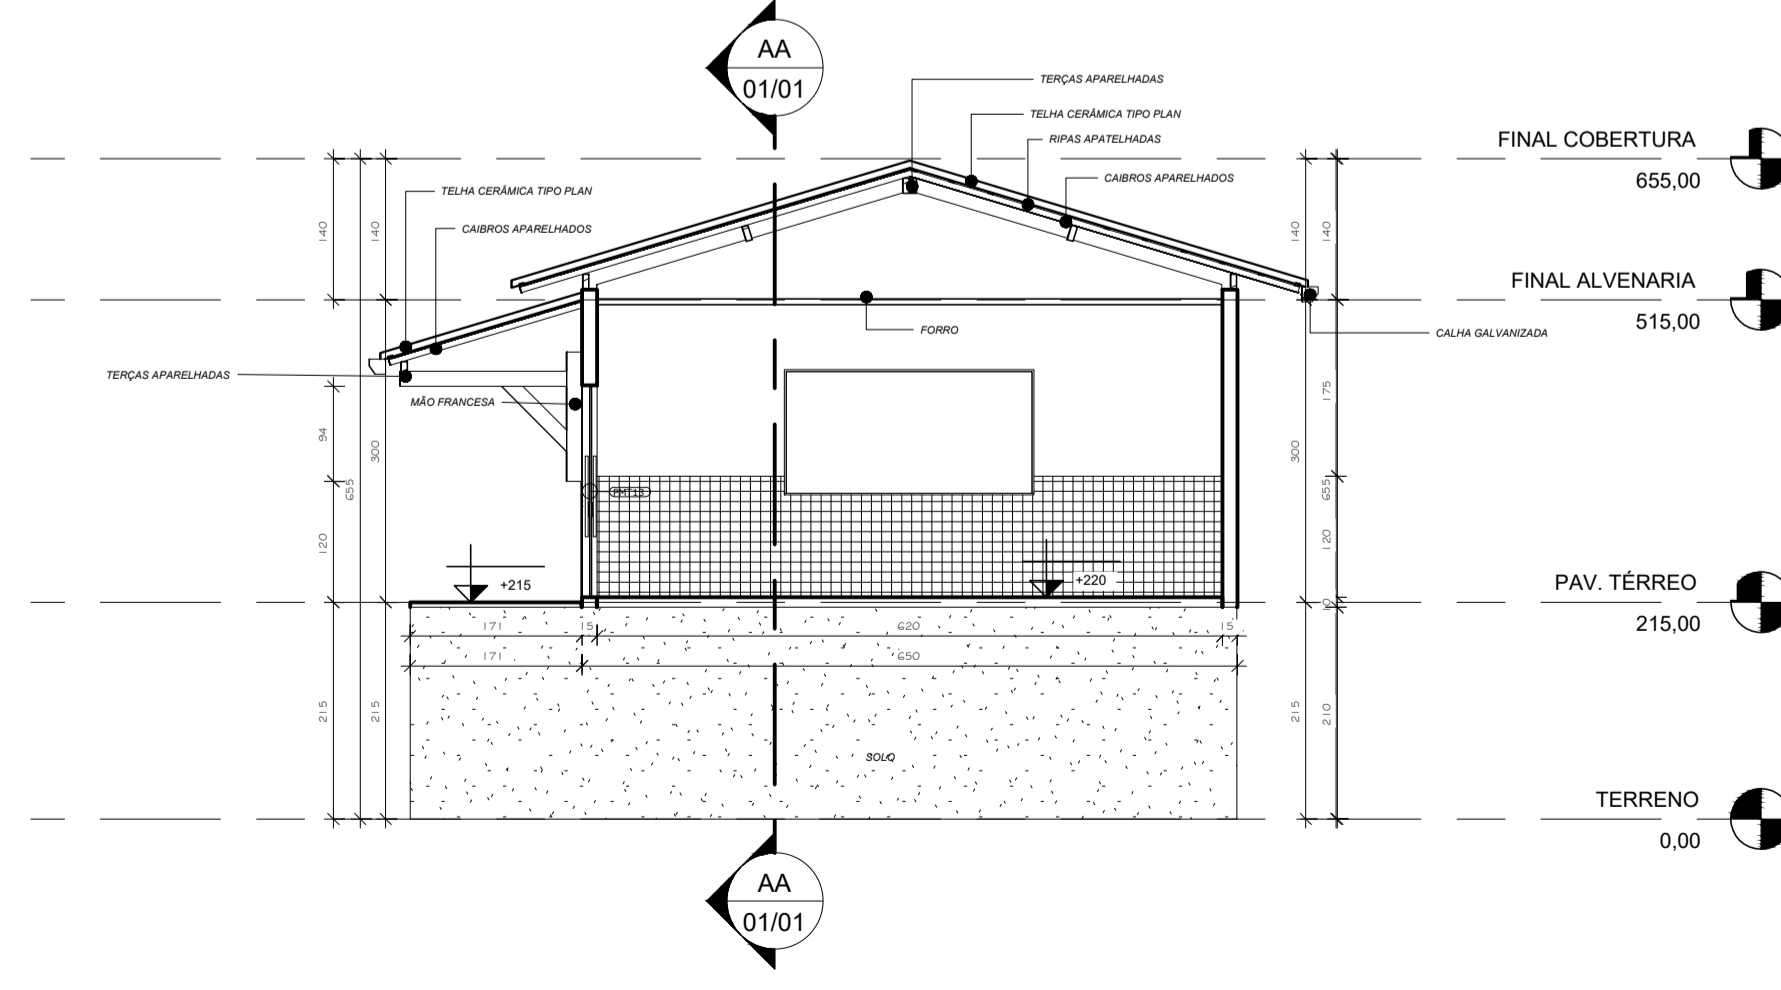


3 CORTE BB
1 : 75

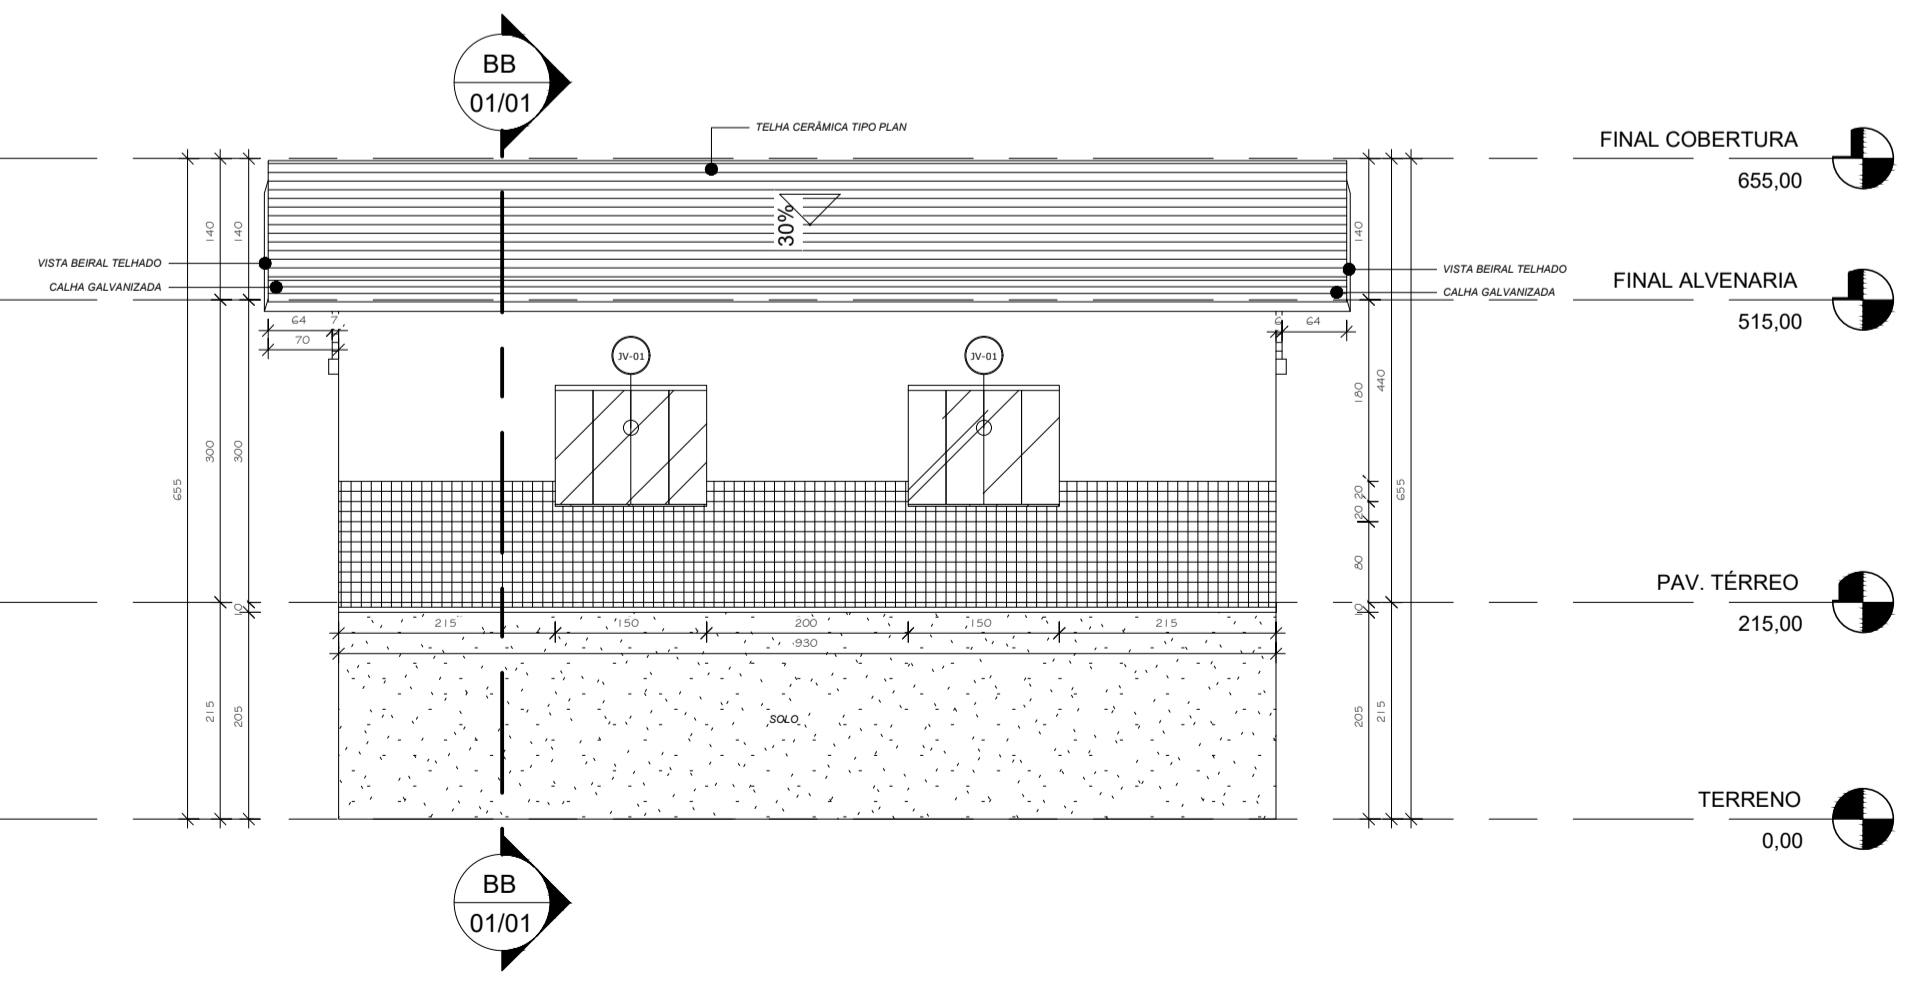


6 FACHADA POSTERIOR
1 : 75


 PREFEITURA MUNICIPAL DE VITÓRIA DO XINGU SECRETARIA MUNICIPAL DE OBRAS DEPARTAMENTO DE ENGENHARIA E ARQUITETURA		01/01
PROJETO	E.E. EM PADRE EURICO - SALA DE AULA 03	
PROPRIET.	PREFEITURA MUNICIPAL DE VITÓRIA DO XINGU	
ENDEREÇO	AVENIDA MANOEL FÉLIX DE FARIAS, Nº 264.	
ASSUNTO	PLANTA BAIXA, PLANTA DE COBERTURA, CORTES, FACHADAS, TABELAS E VISTAS 3D.	
RESP. TÉC.	COORDENAÇÃO DE ENGENHARIA	
ESCALA	INDICADA	ÁREA CONSTRUÍDA.: 55,81 m ²
DATA	20/07/2022	ÁREA TERRENO.: 3.167,01 m ²

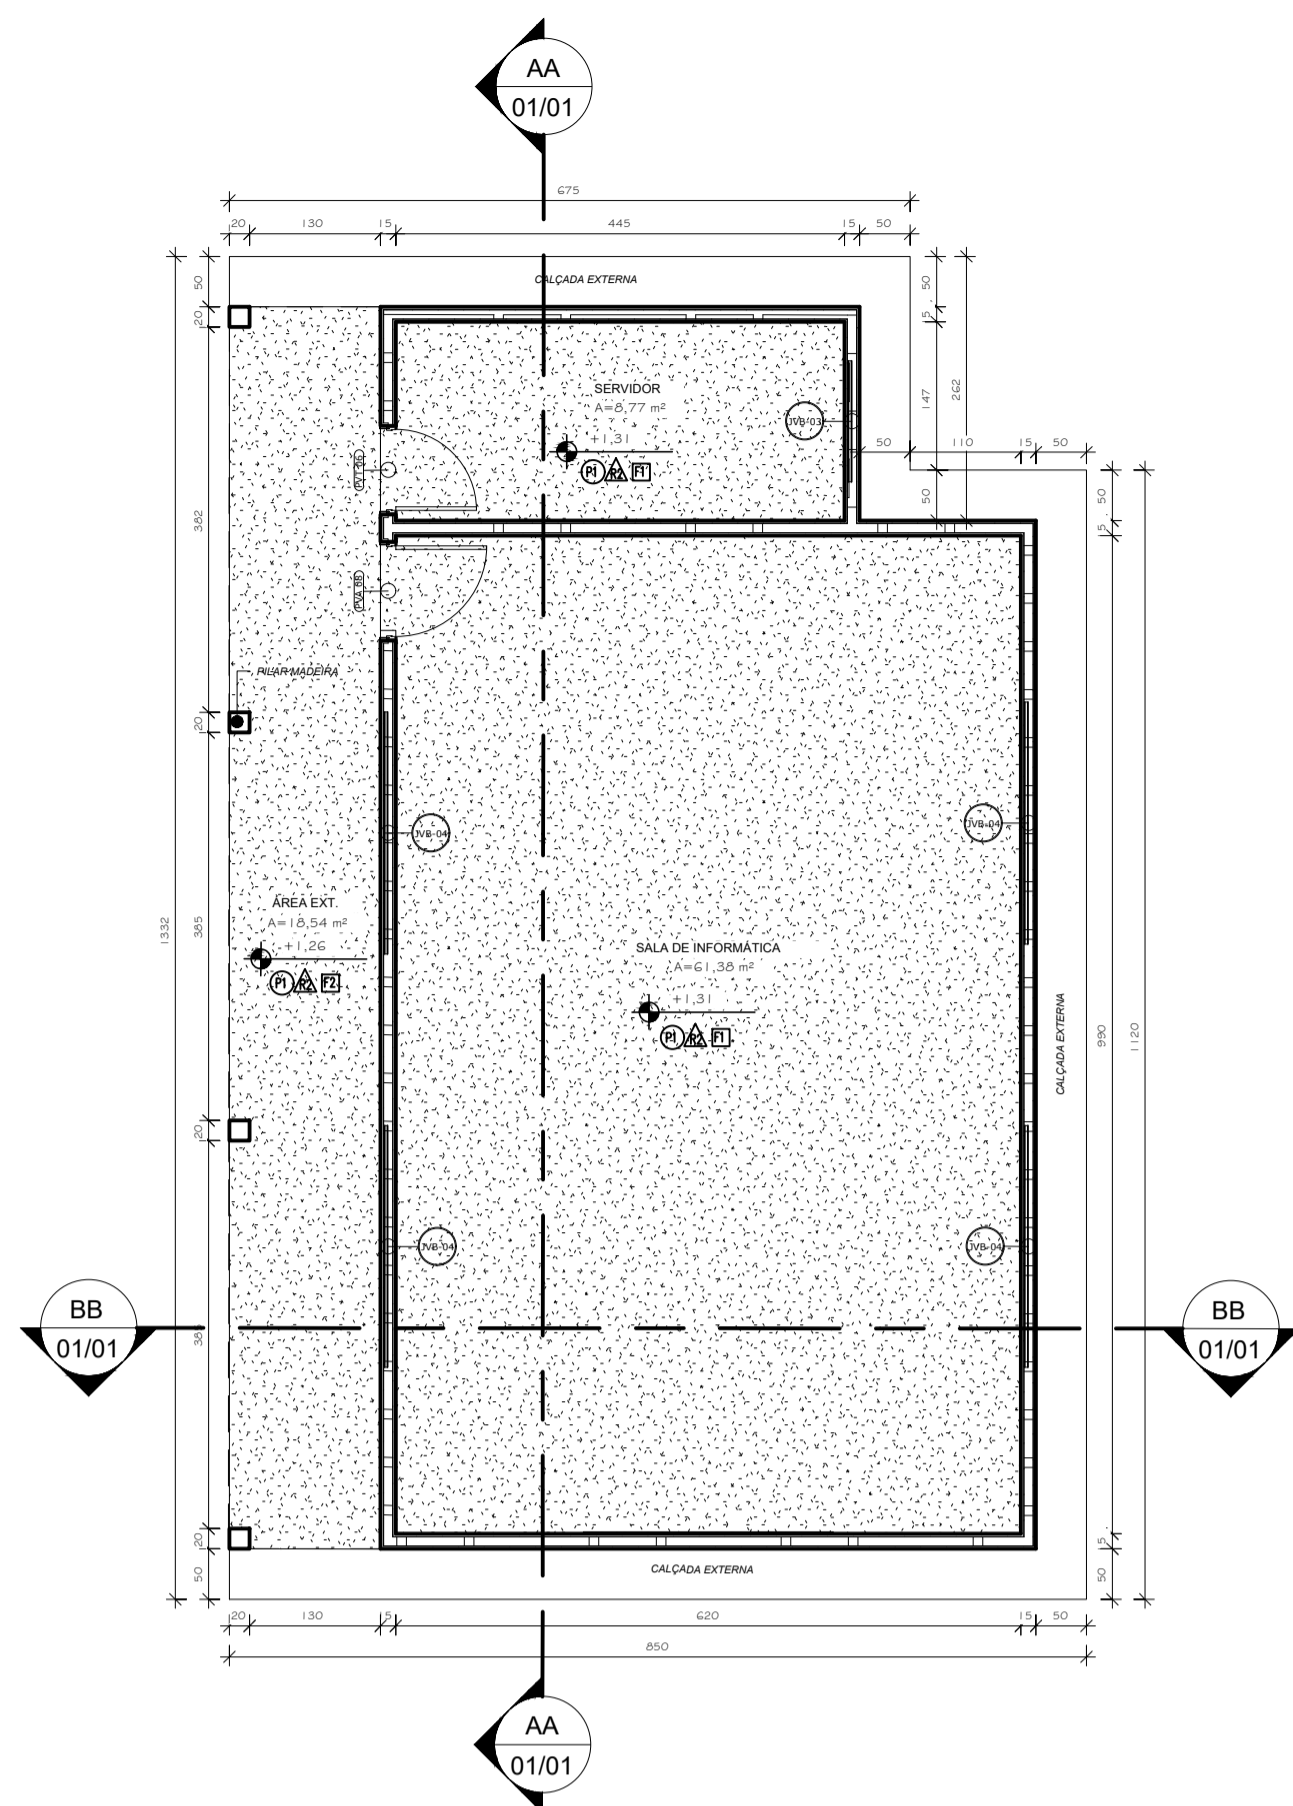


1 PLANTA BAIXA
1 : 75

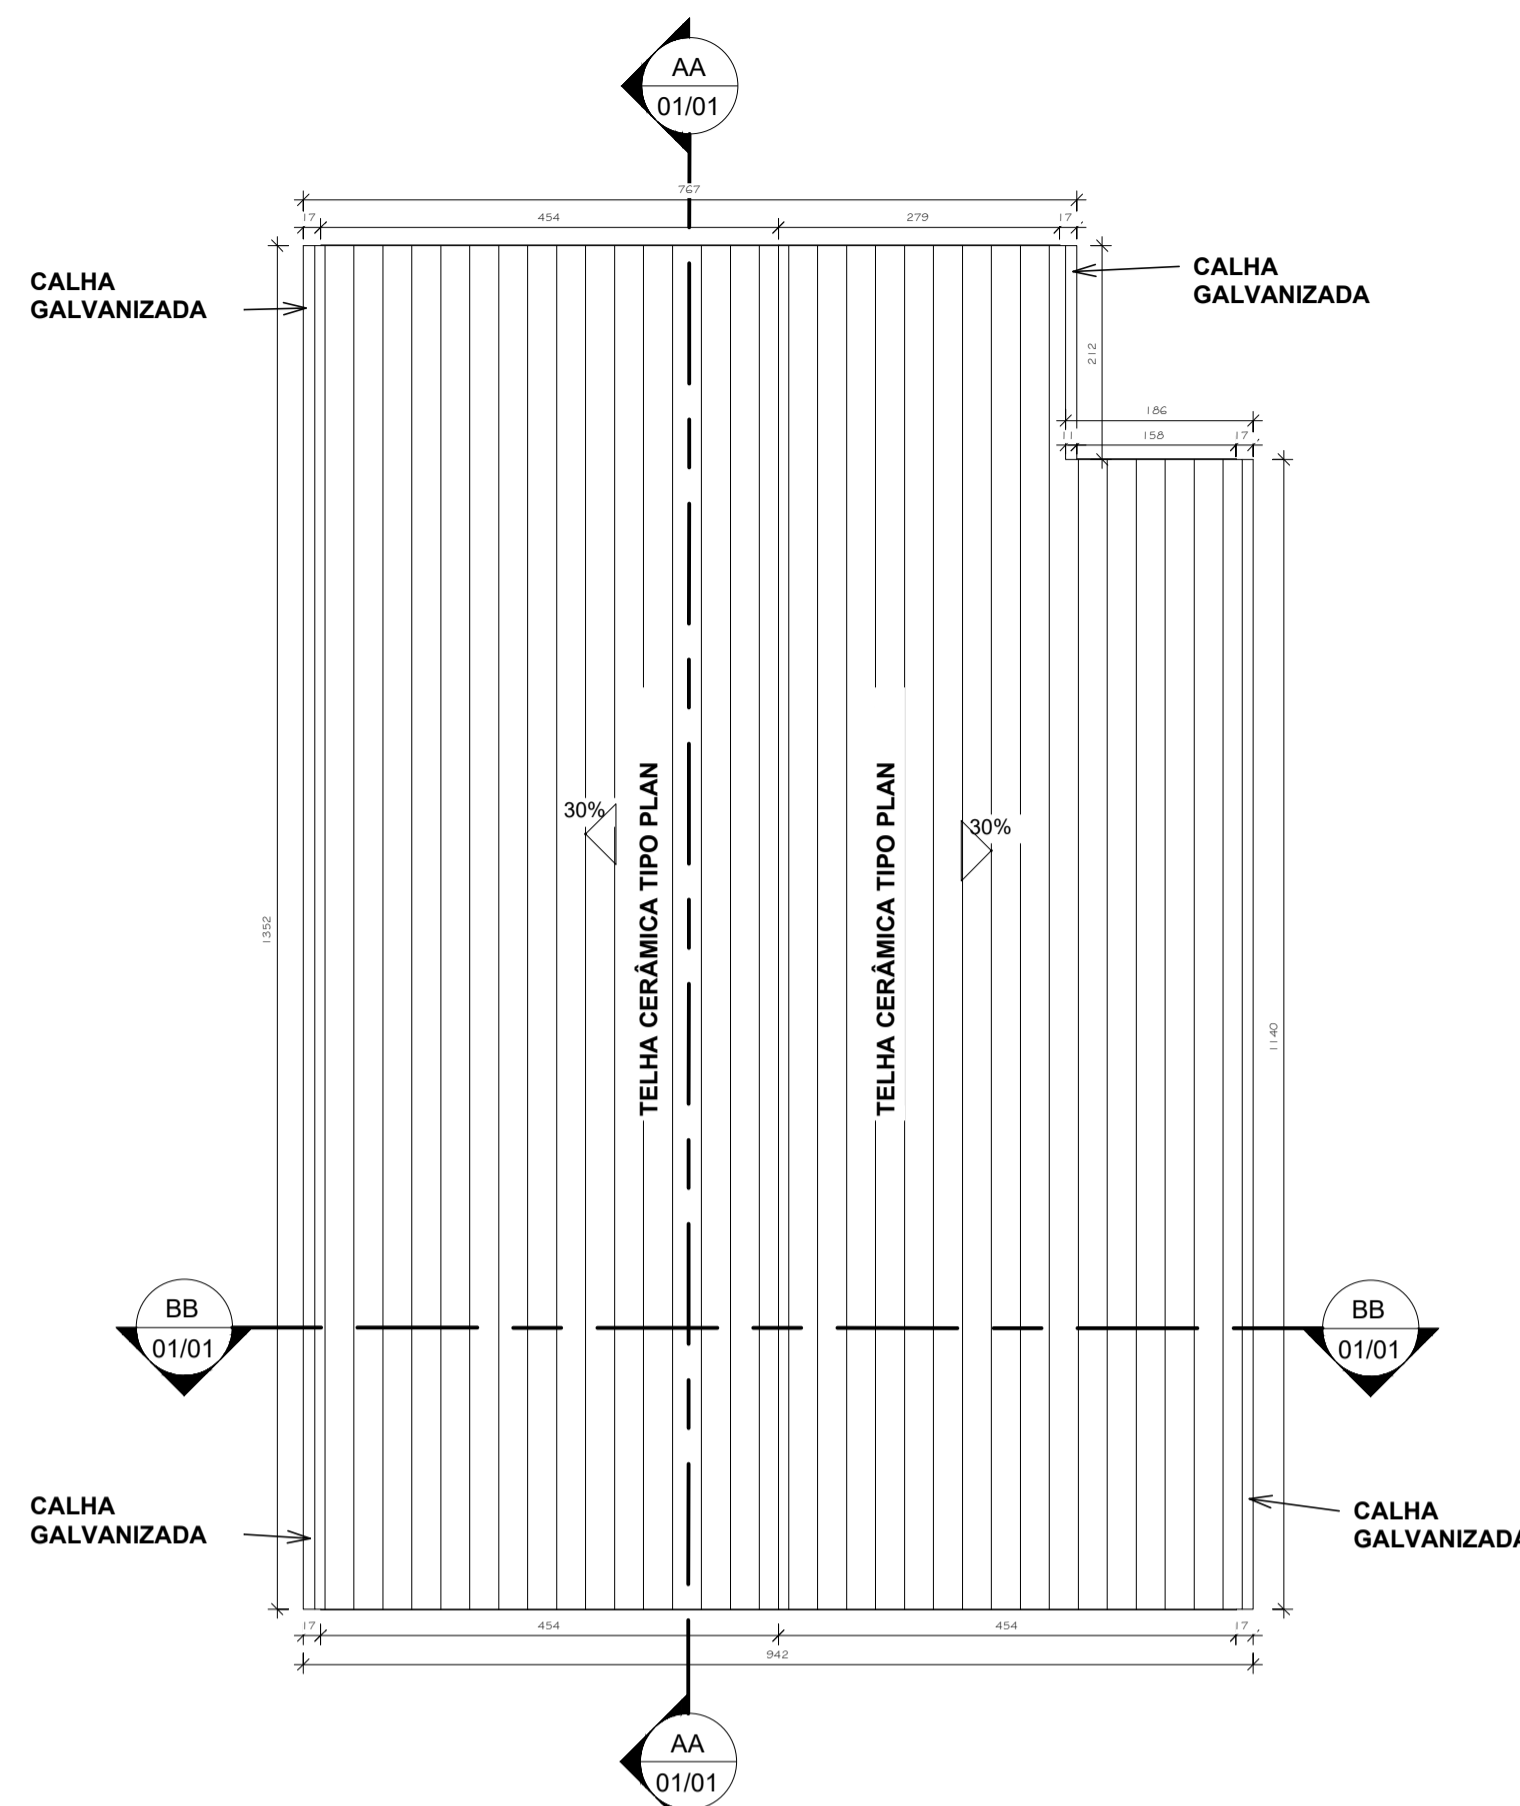


2 PLANTA DE COBERTURA
1 : 75

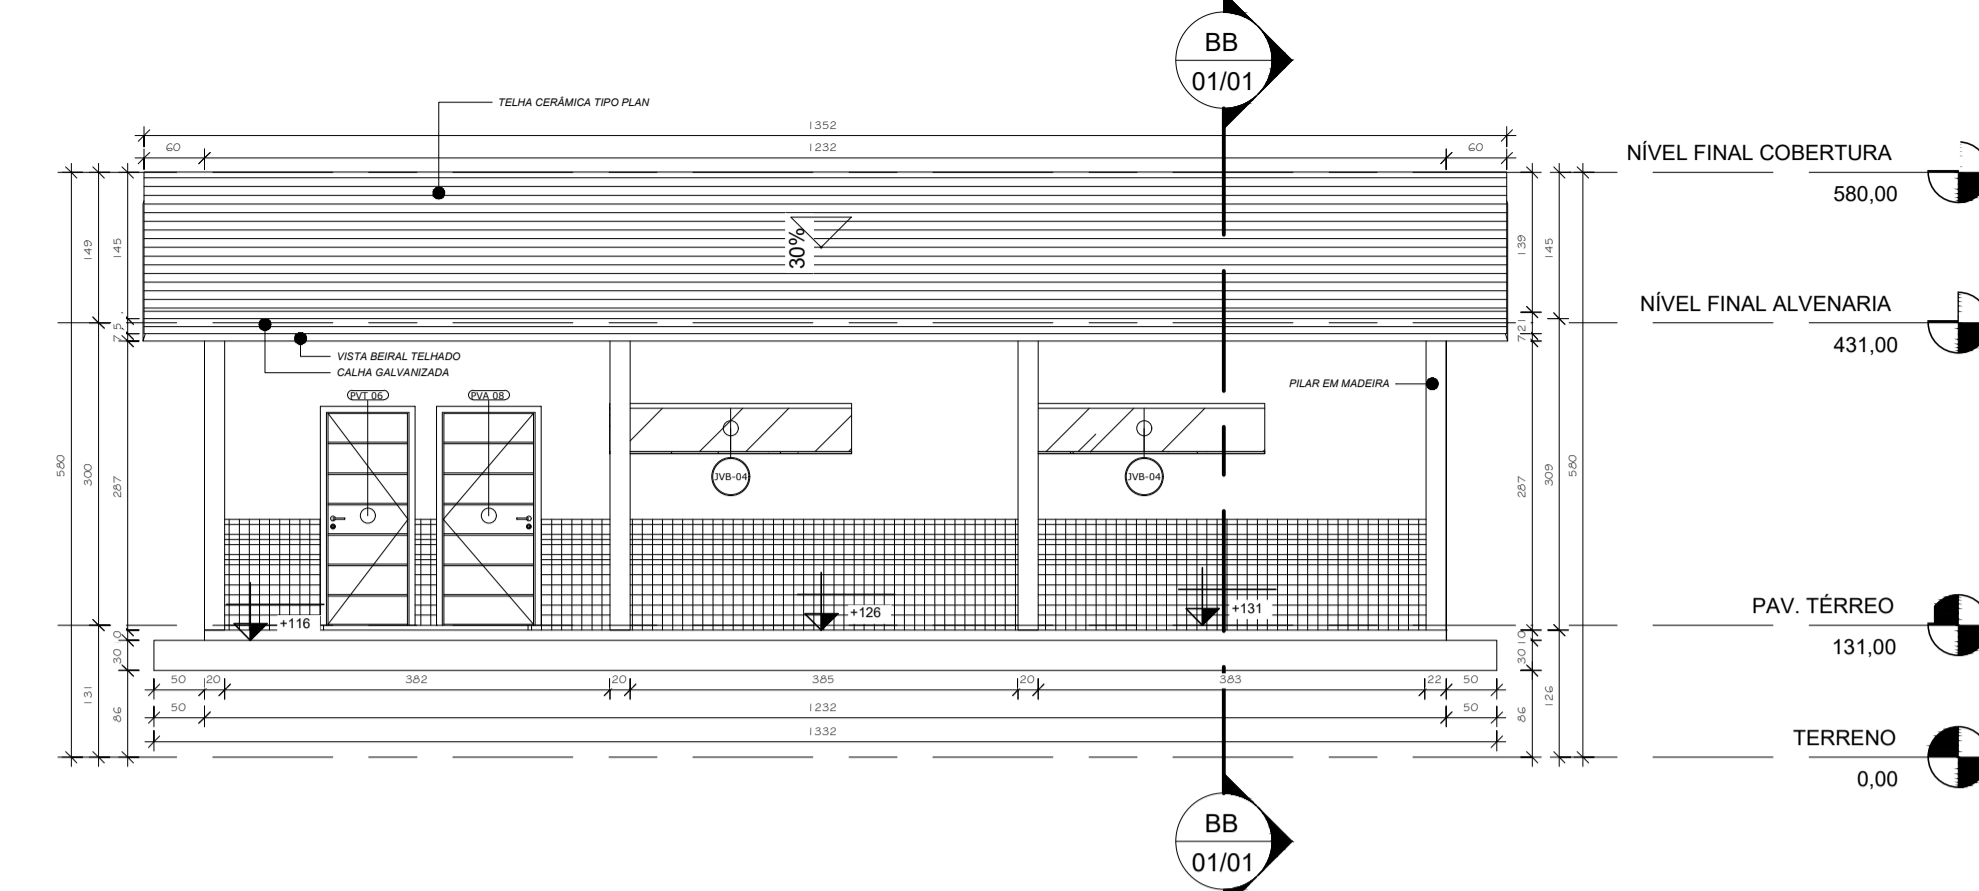


3 FACHADA FRONTAL
1 : 75

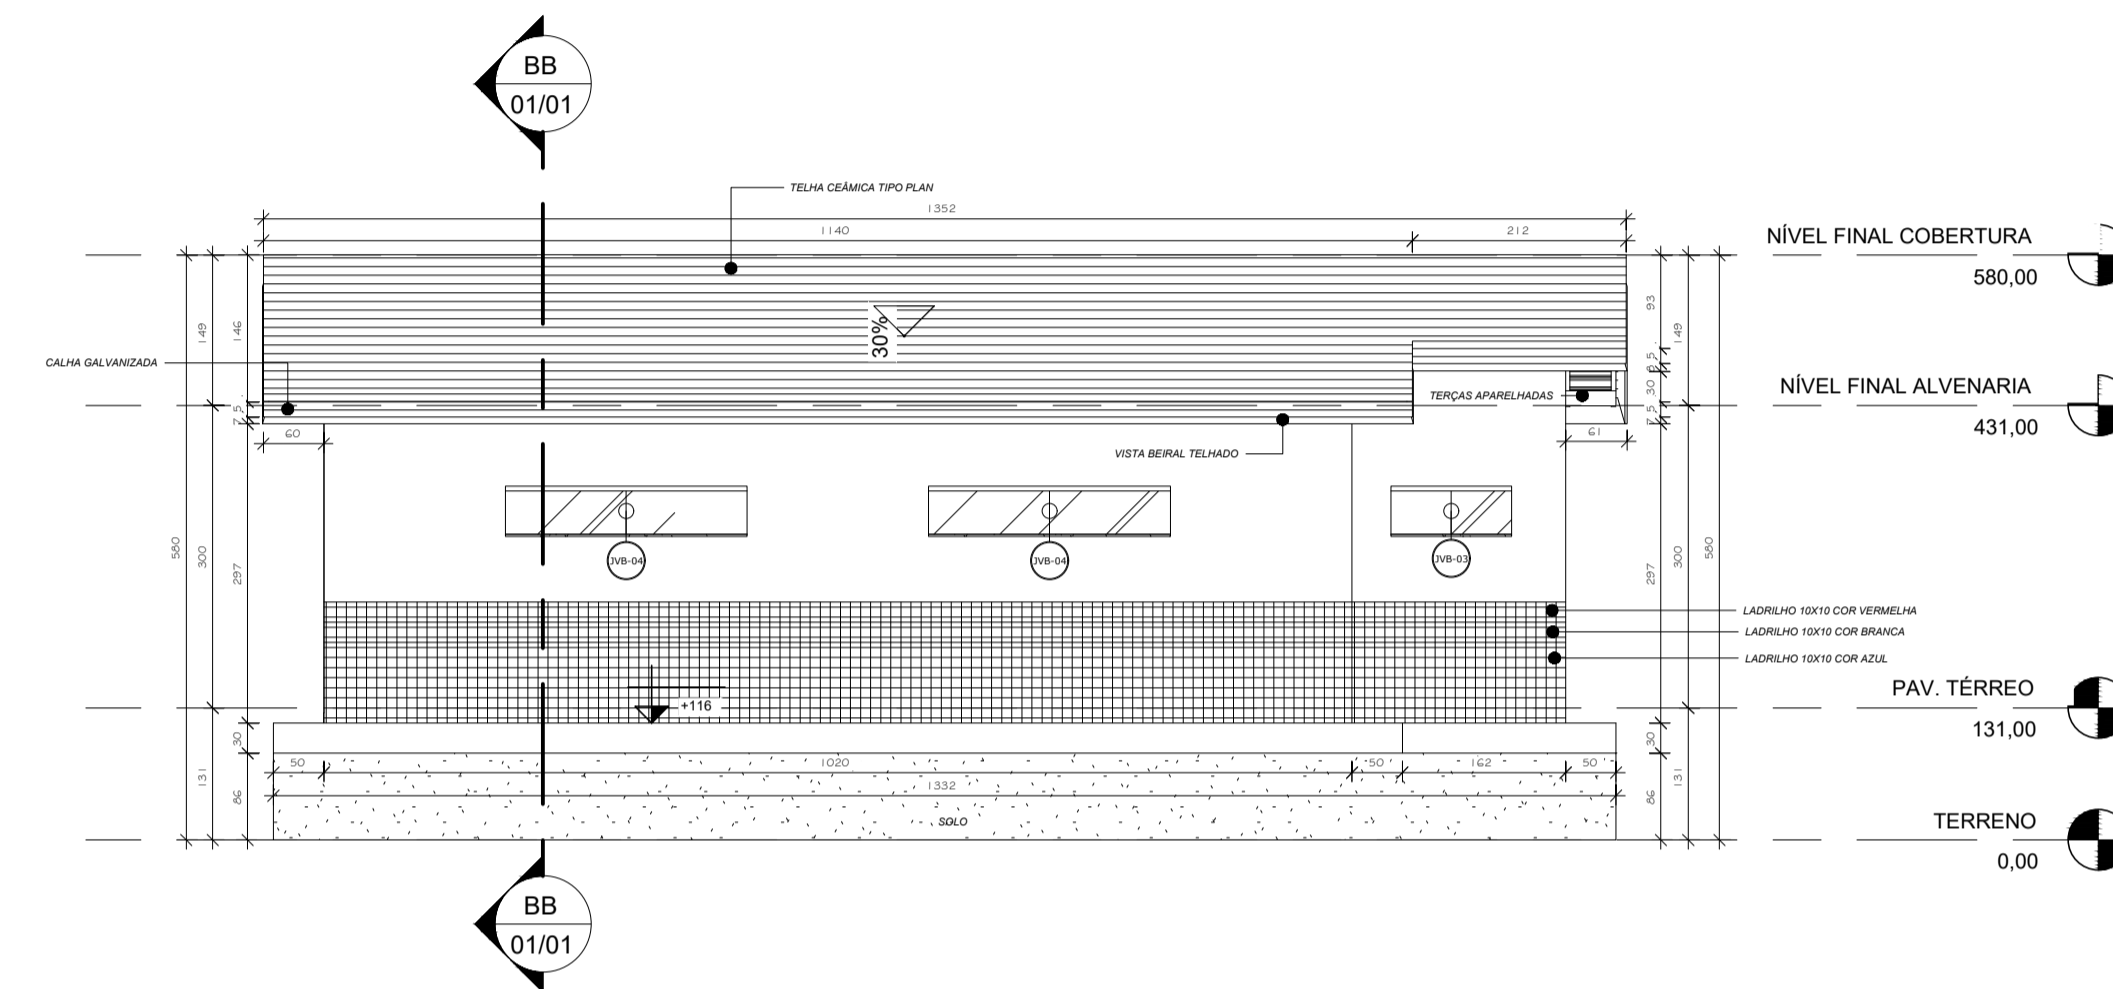


4 FACHADA POSTERIOR
1 : 75

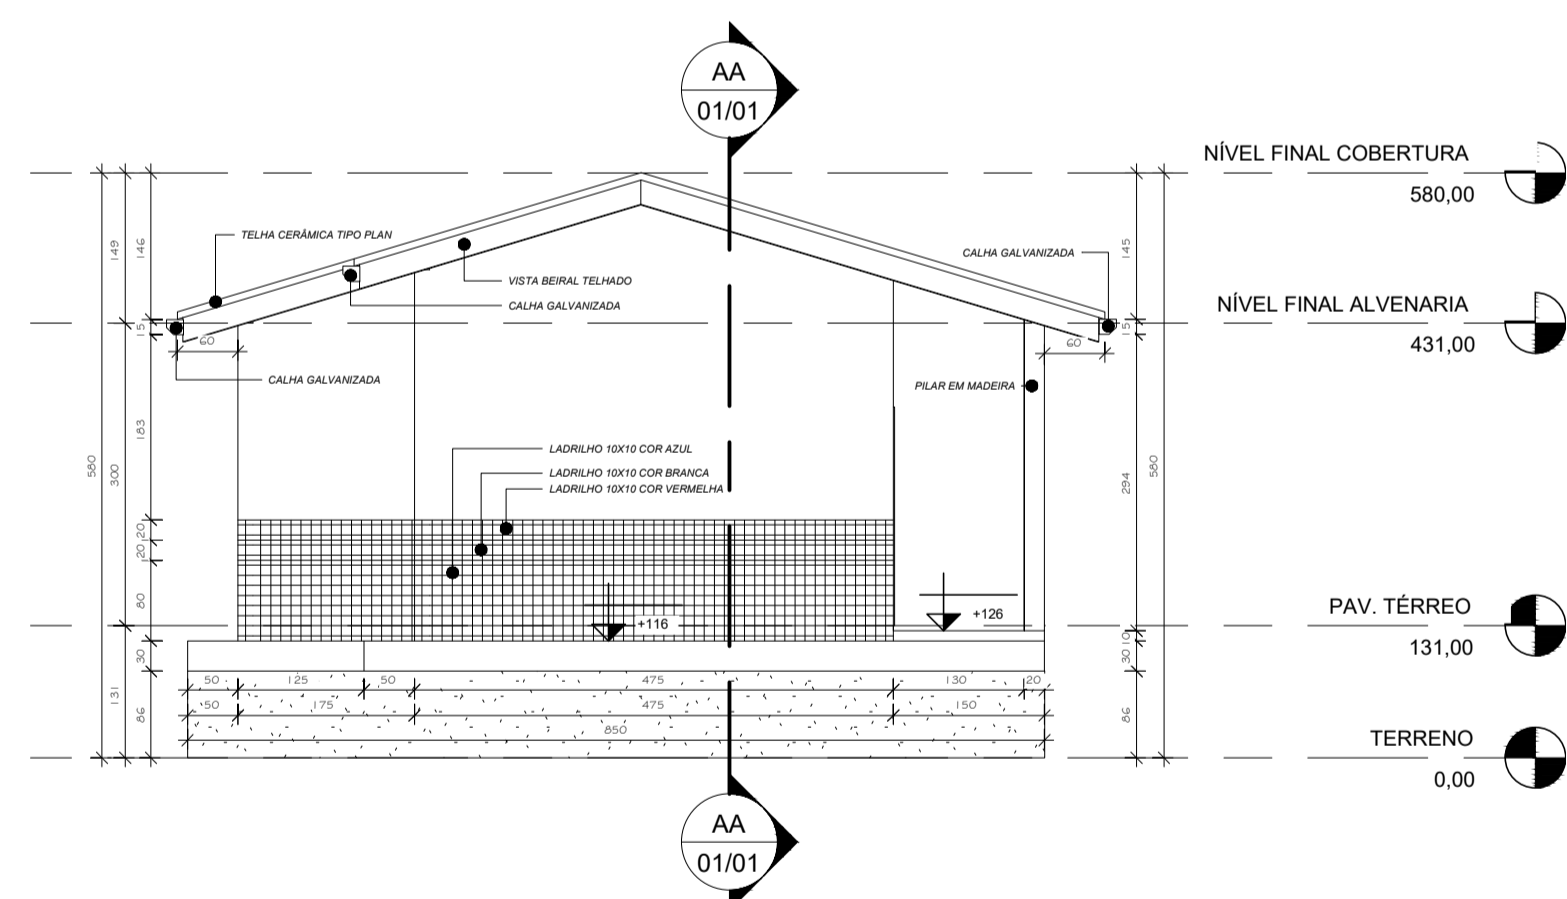


7 FACHADA LATERAL ESQUERDA
1 : 75

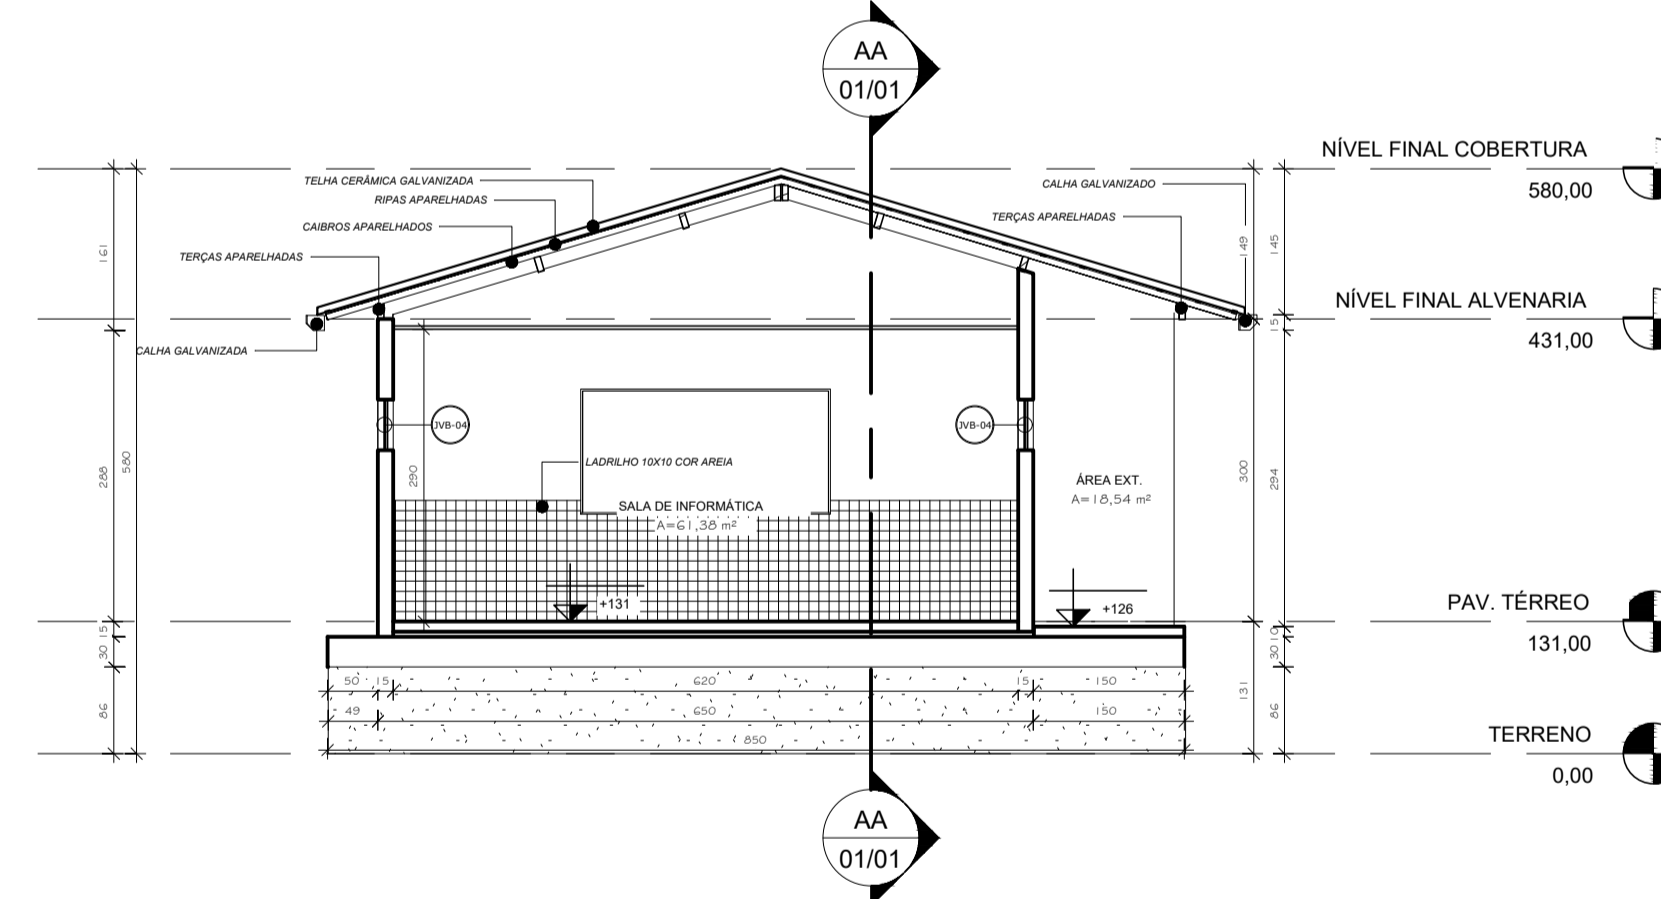

6 CORTE BB
1 : 75

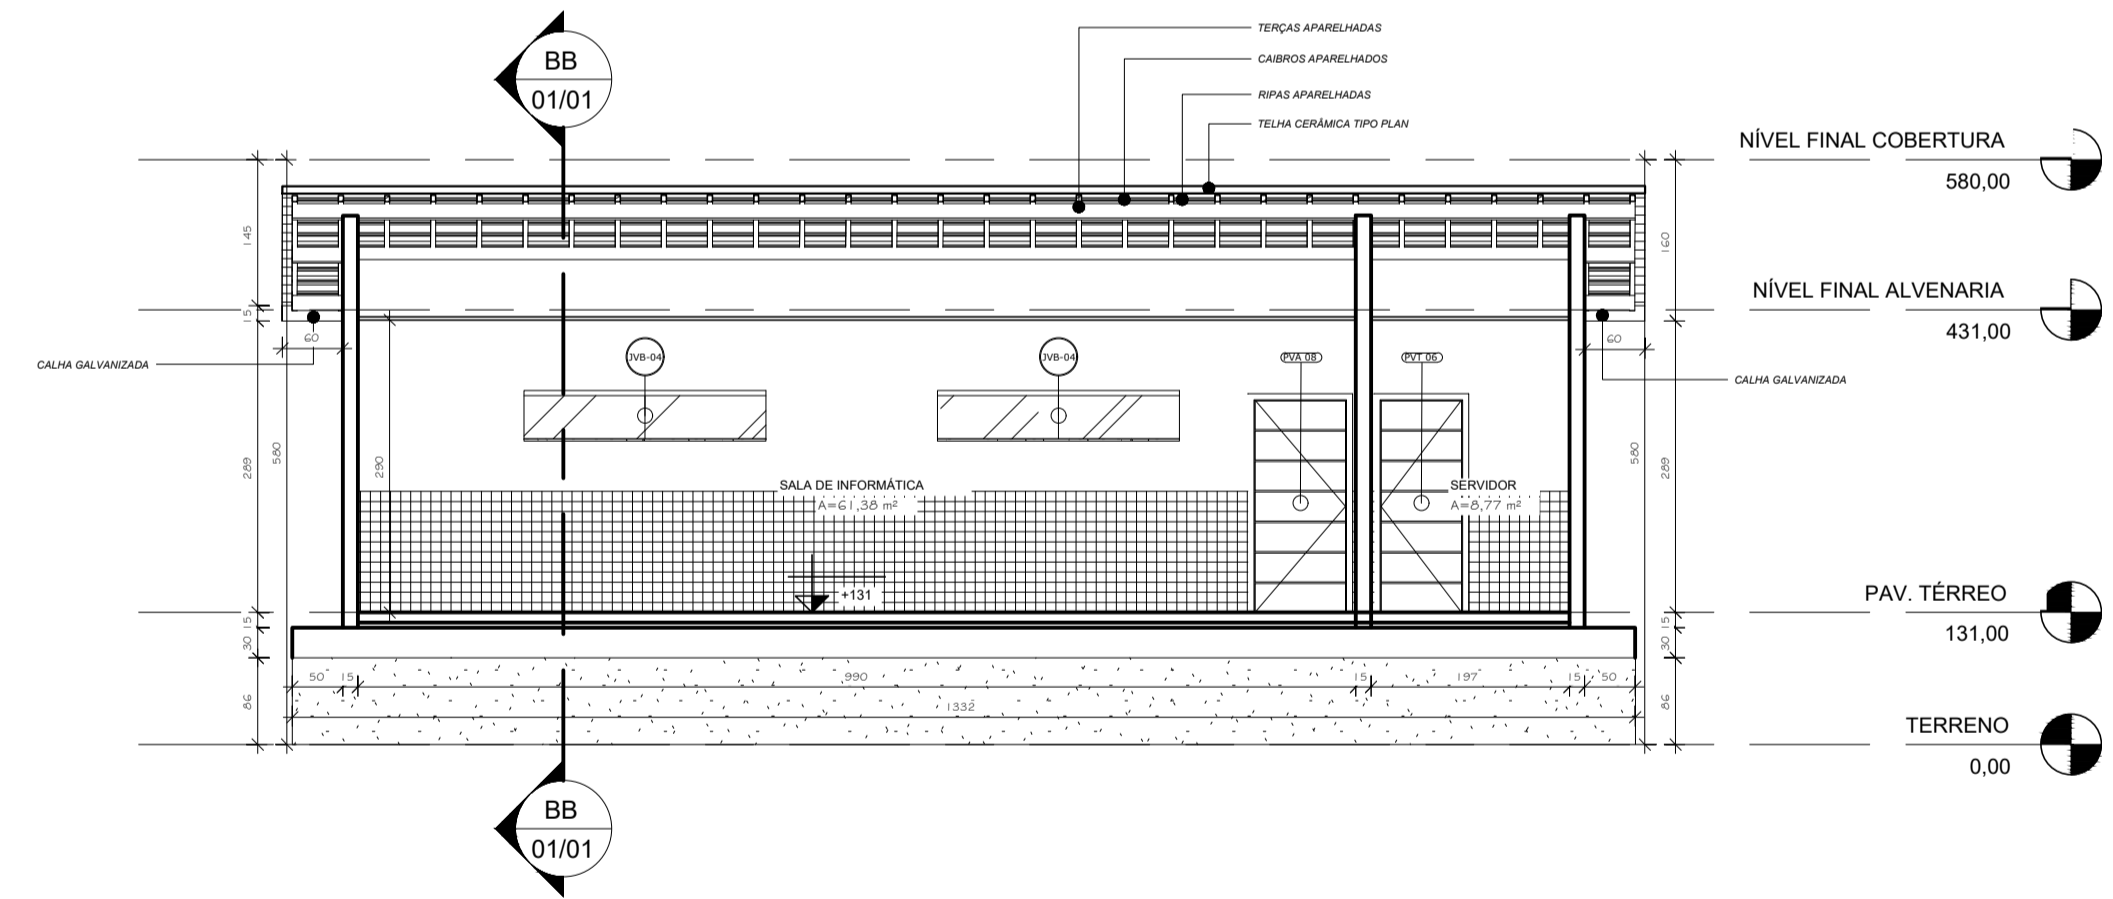

5 CORTE AA
1 : 75

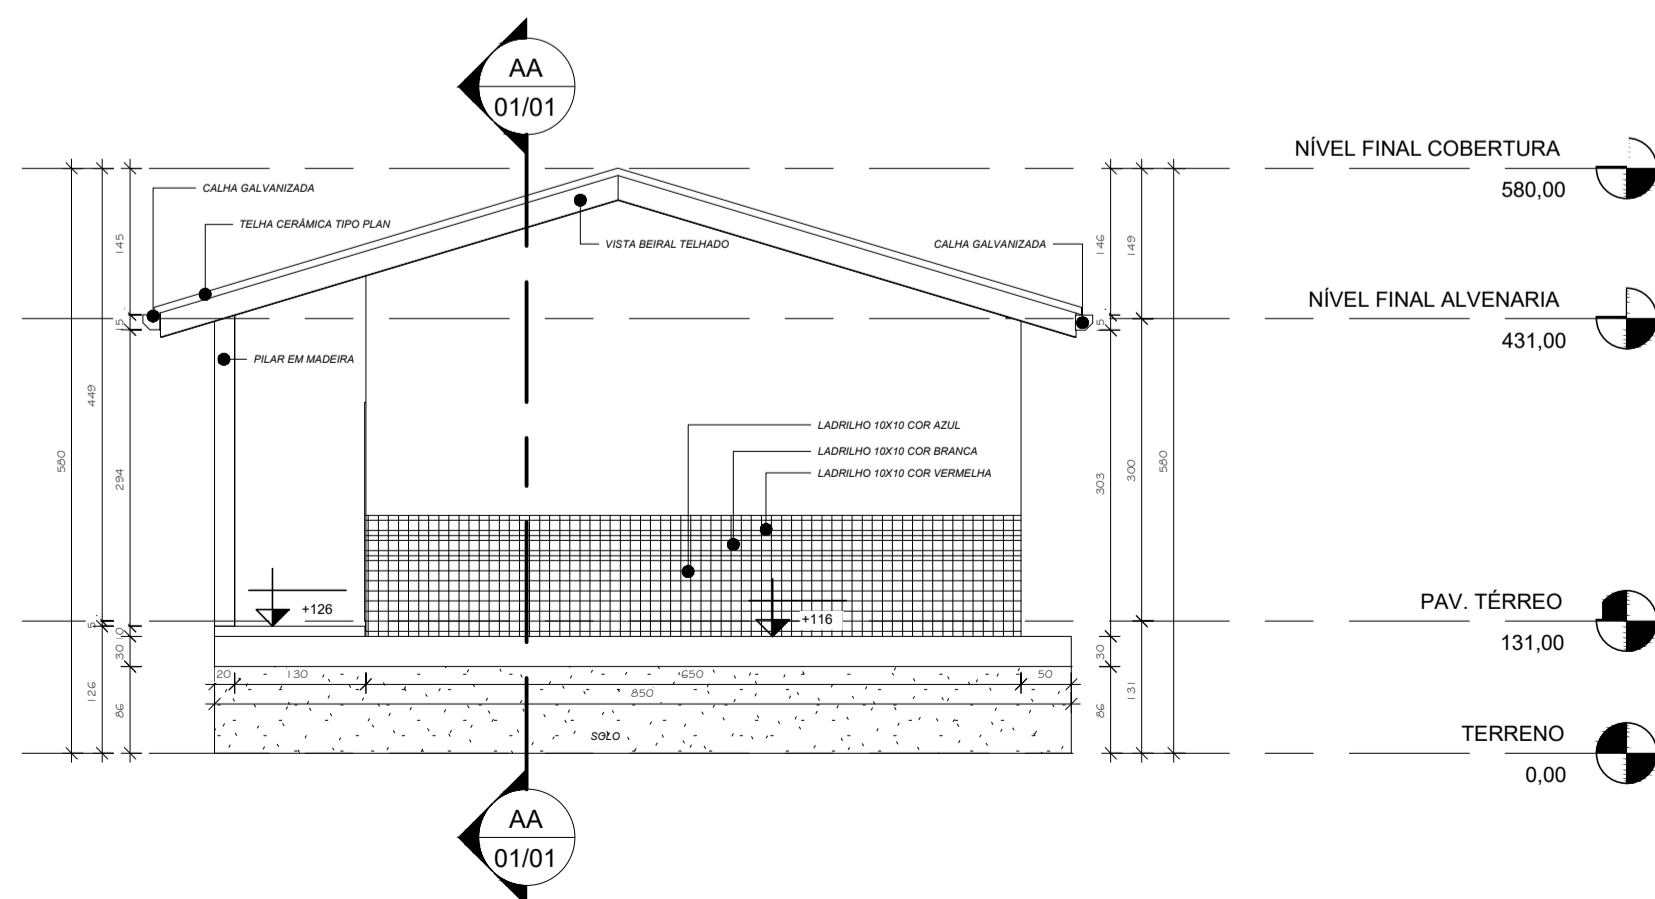


8 FACHADA LATERAL DIREITA
1 : 75

TABELA DE PORTAS				
Marca de tipo	Comentários de tipos	Largura	Altura	Contador
PVA 08		90,00	210,00	1
PVT 06	PORTA DE MADEIRA	80,00	210,00	1
Total geral: 2				2

TABELA DE ESQUADIAS JANELAS					
Marca de tipo	Comentários de tipos	Largura	Altura	Altura do peitoril	Contador
JVB-03	JANELA DE VIDRO COM 2 FOLHAS 1 FIXA E 1 DE CORRER	120,00	50,00	170,00	1
JVB-04	JANELA DE VIDRO COM 2 FOLHAS 1 FIXA E 1 DE CORRER	240,00	50,00	170,00	4
Total geral: 5					5


TABELA DE AMBIENTES TÉRREO			
Nome	Nível	Área	Perímetro
SALA DE INFORMÁTICA	PAV. TÉRREO	61,38 m ²	3220,00
SERVIDOR	PAV. TÉRREO	8,77 m ²	1284,00
ÁREA EXT.	PAV. TÉRREO	18,54 m ²	2764,91
Total geral: 3		88,68 m ²	7268,91

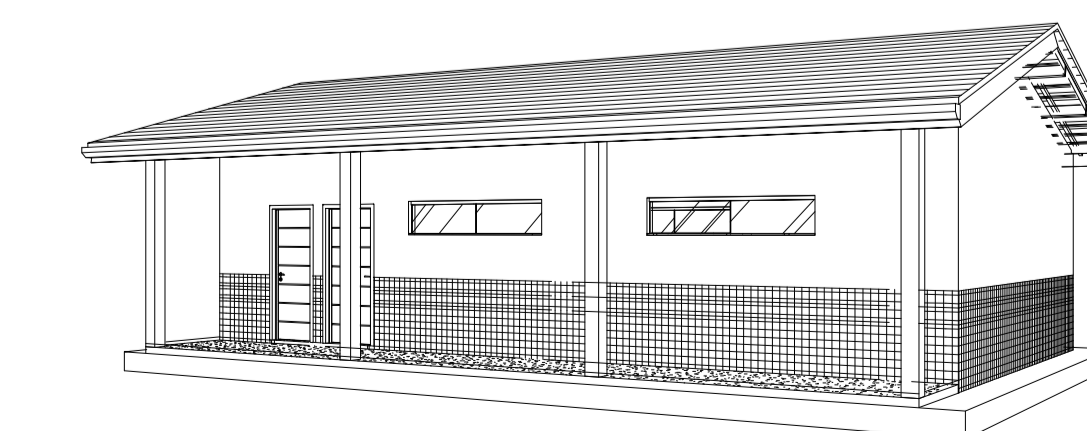


9 Vista 3D 1

 PREFEITURA MUNICIPAL DE VITÓRIA DO XINGU SECRETARIA MUNICIPAL DE OBRAS DEPARTAMENTO DE ENGENHARIA E ARQUITETURA		
PROJETO	E.E.E.M PADRE EURICO - SALA DE INFORMÁTICA	
PROPRIET.	PREFEITURA MUNICIPAL DE VITÓRIA DO XINGU	
ENDEREÇO	AVENIDA MANOEL FÉLIX DE FARIAS, Nº 264	
ASSUNTO	PLANTA BAIXA, PLANTA DE COBERTURA, CORTES, FACHADAS, TABELAS E VISTA 3D.	
RESP. TÉC.	COORDENAÇÃO DE ENGENHARIA	
ESCALA	INDICADA	ÁREA CONSTRUÍDA.: 88,68 m ²
DATA	20/07/2022	ÁREA TERRENO.: 3.167,01m ²


01/01

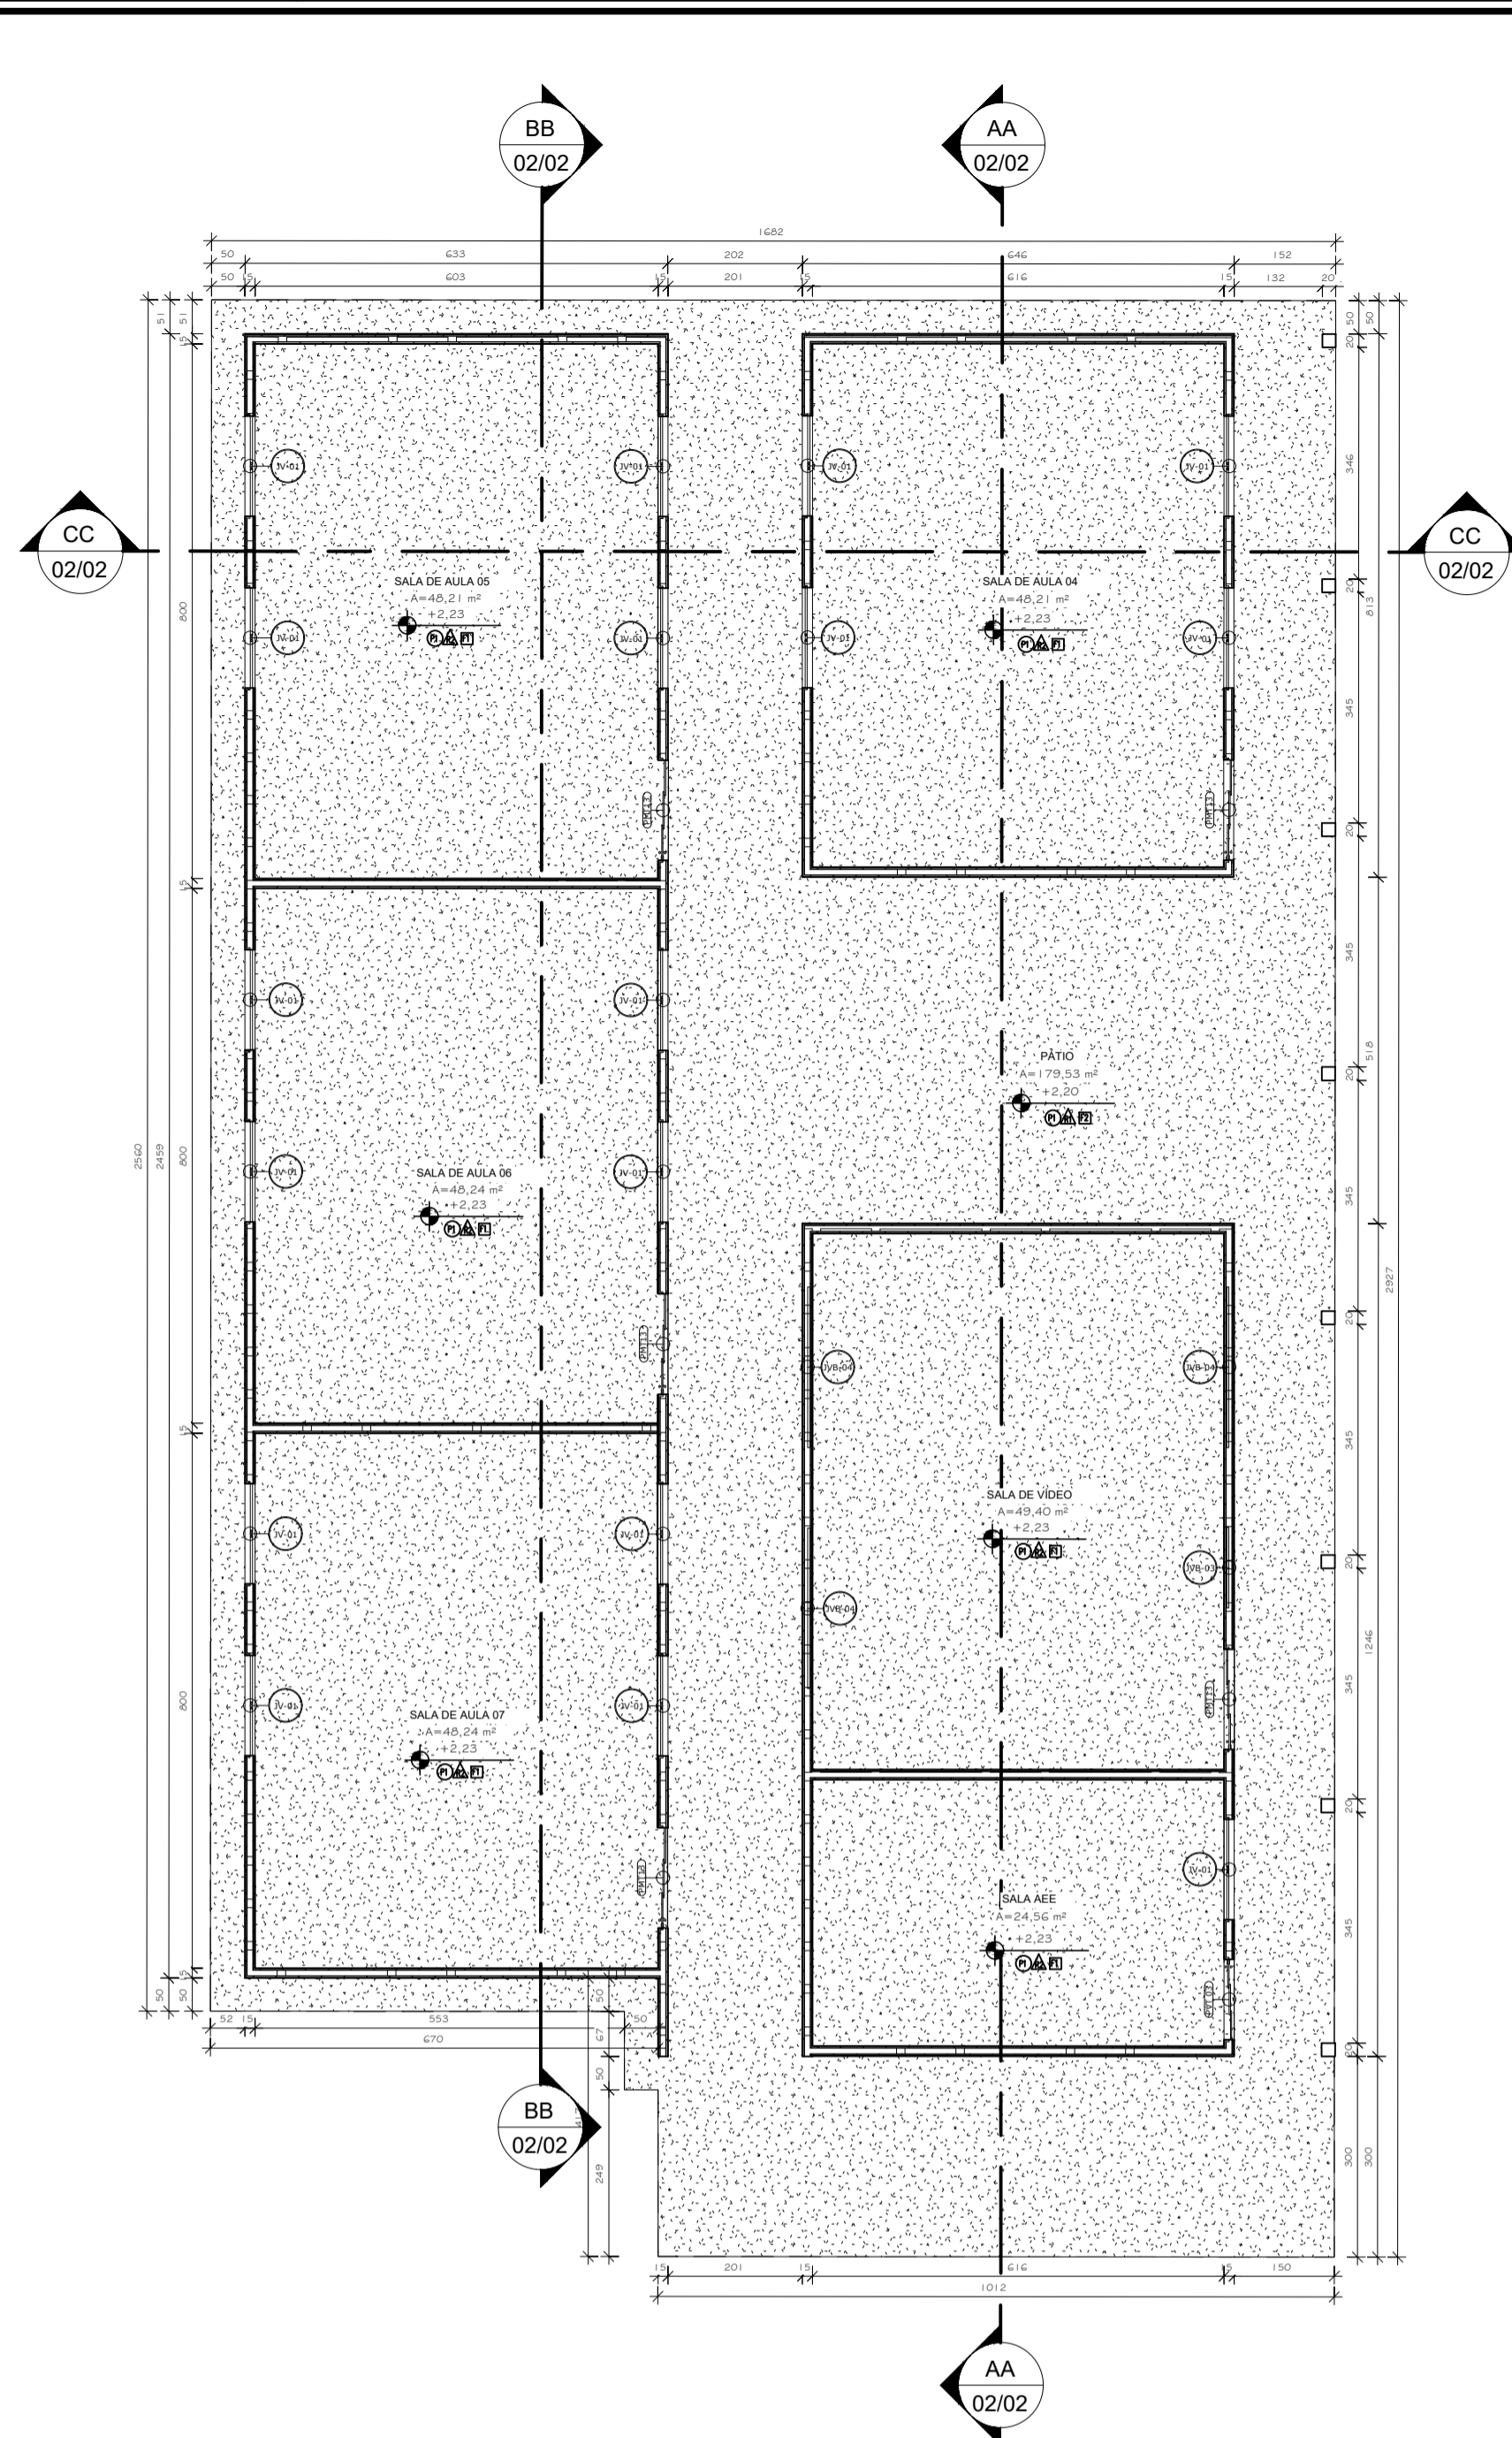


1 PLANTA BAIXA
1 : 100

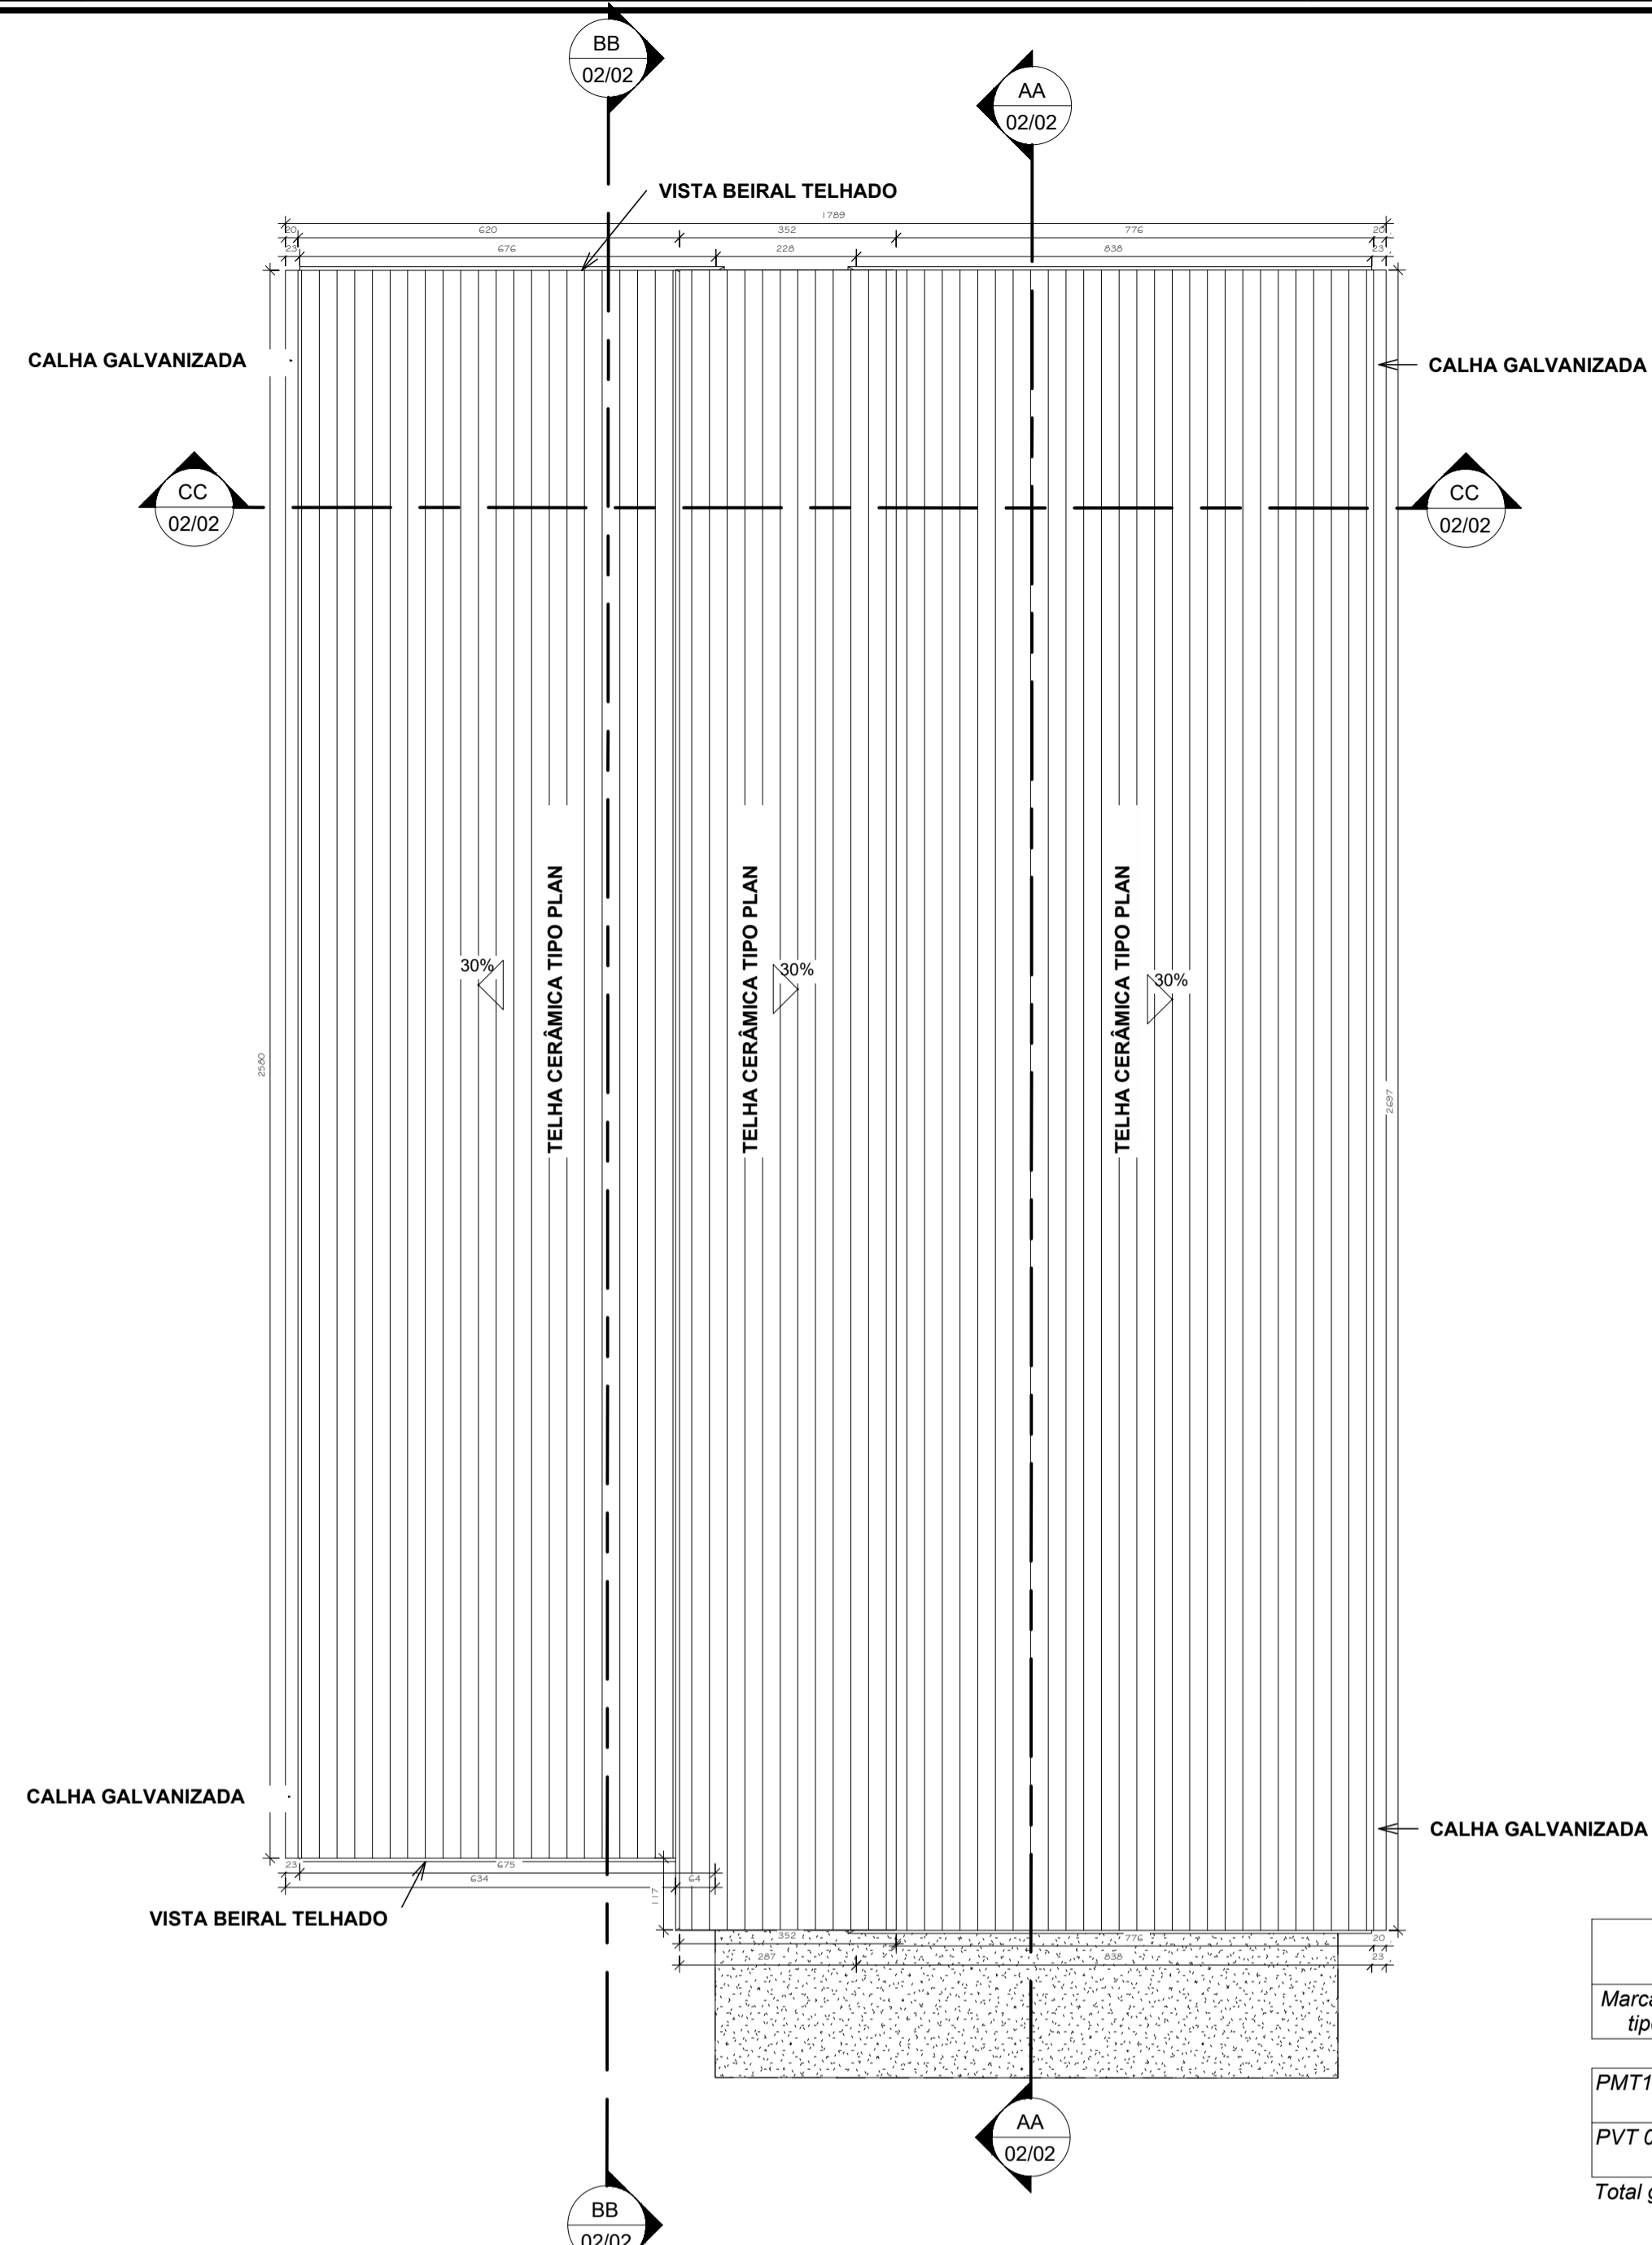

2 PLANTA DE COBERTURA
1 : 100

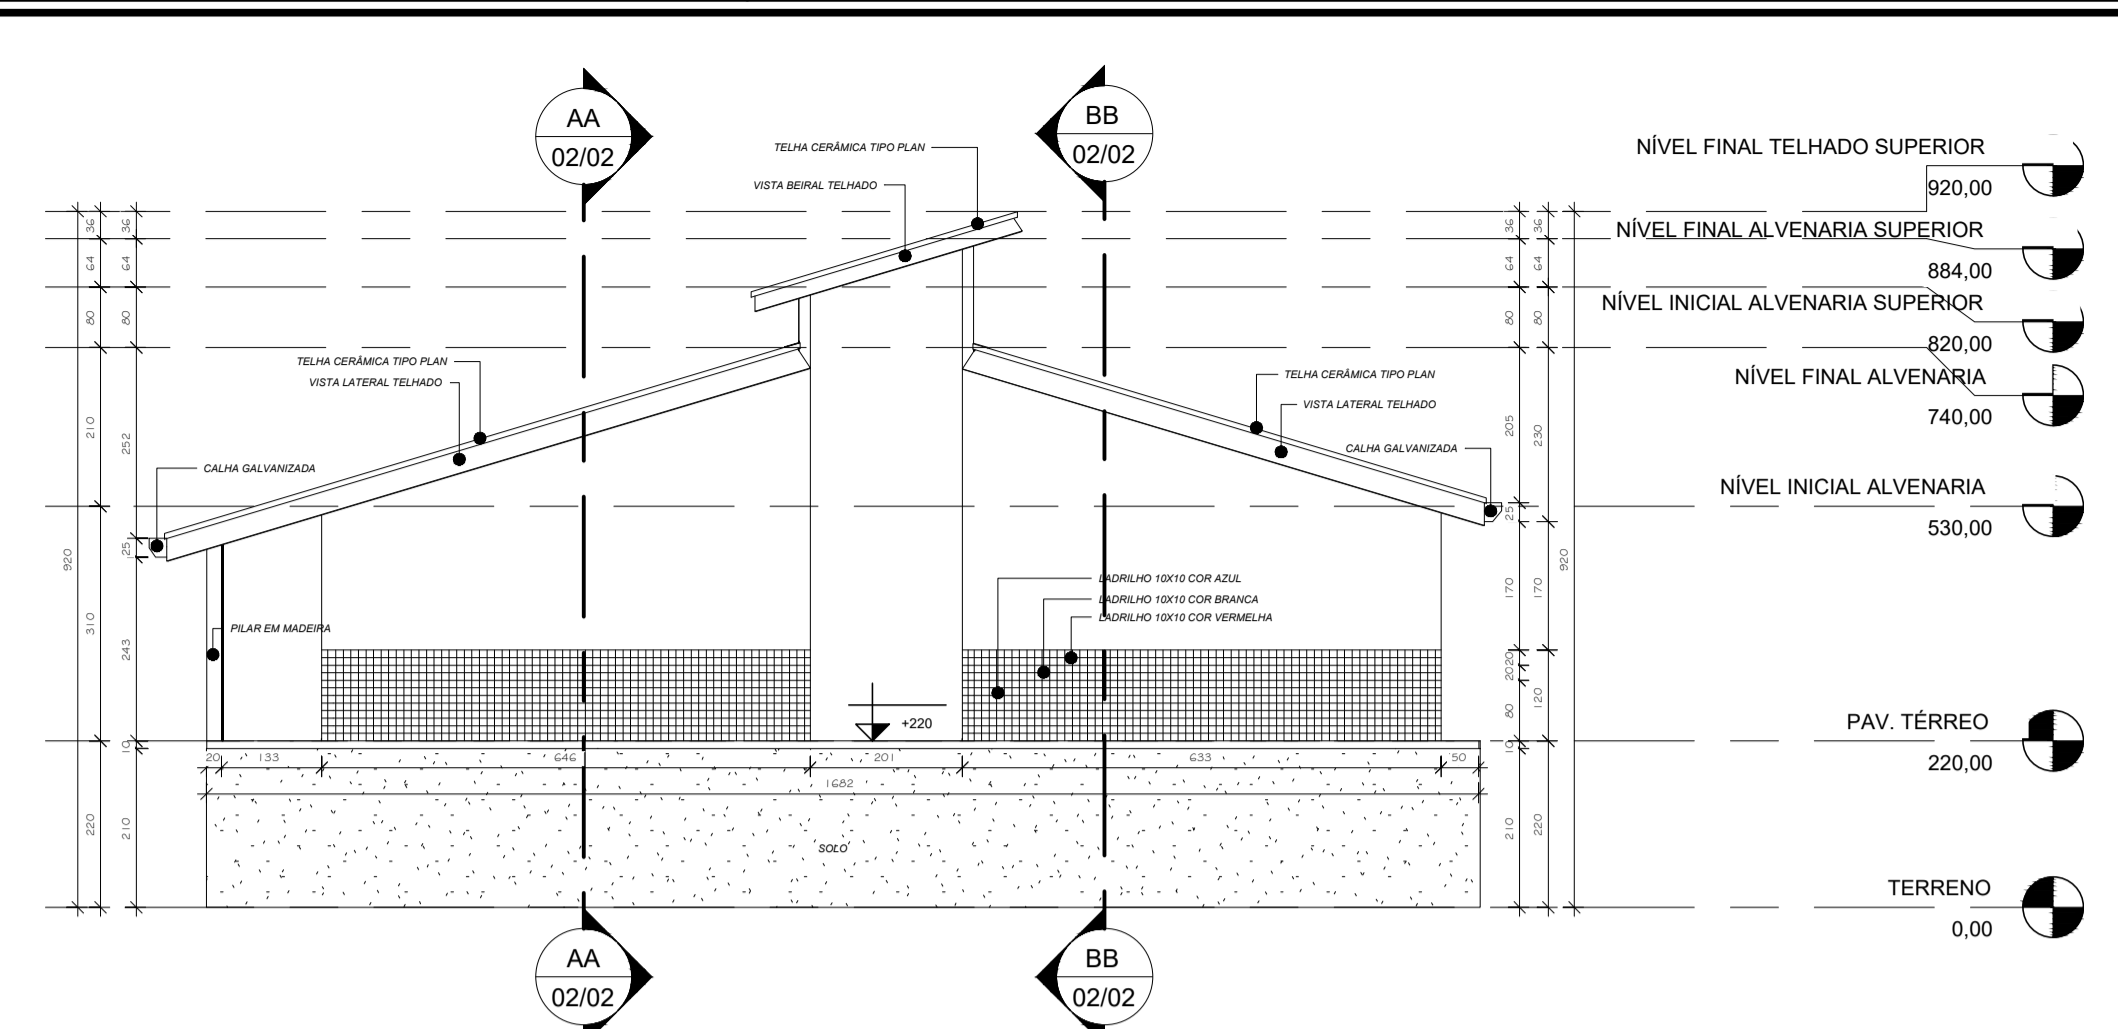


3 FACHADA LATERAL ESQUERDA
1 : 100

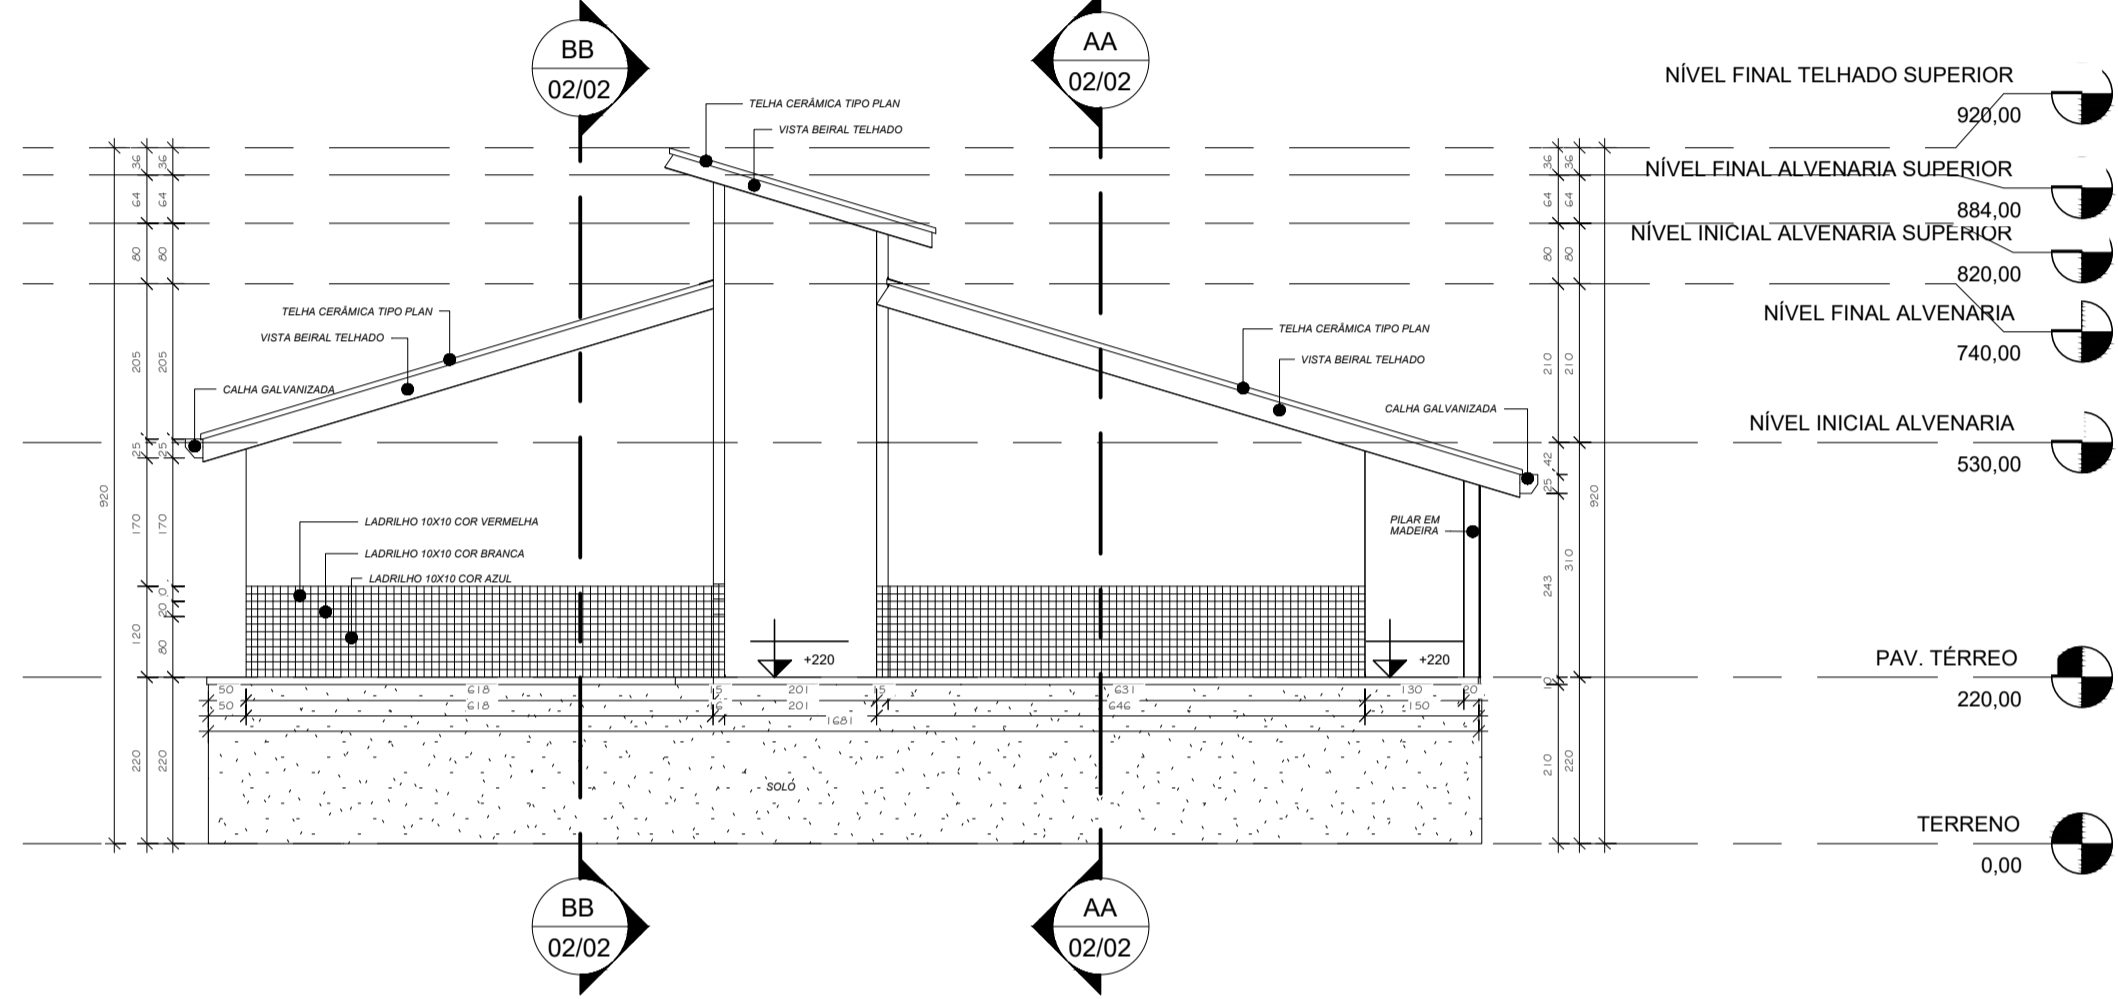


4 FACHADA LATERAL DIREITA
1 : 100

TABELA DE PORTAS				
Marca de tipo	Comentários de tipos	Largura	Altura	Contador
PMT13	PORTA DE VIDRO TEMPERADO 3 FOLHAS 1 FIXAS E 2 DE CORRER	150,00	210,00	5
PVT 03	PORTA DE VIDRO TEMPERADO 3 FOLHAS 1 FIXAS E 2 DE CORRER	120,00	210,00	1
Total geral: 6				6


TABELA DE ESQUADIAS JANELAS					
Marca de tipo	Comentários de tipos	Largura	Altura	Altura do peitoril	Contador
BL-01	BALANCINHO METÁLICO E VIDRO	100,00	60,00	218,08	20
JV-01	JANELA DE VIDRO COM 4 FOLHAS 2 FIXAS E 2 DE CORRER	150,00	120,00	<v>	17
JVB-03	JANELA DE VIDRO COM 2 FOLHAS 1 FIXA E 1 DE CORRER	120,00	50,00	160,00	1
JVB-04	JANELA DE VIDRO COM 2 FOLHAS 1 FIXA E 1 DE CORRER	240,00	50,00	160,00	3
Total geral: 41					41

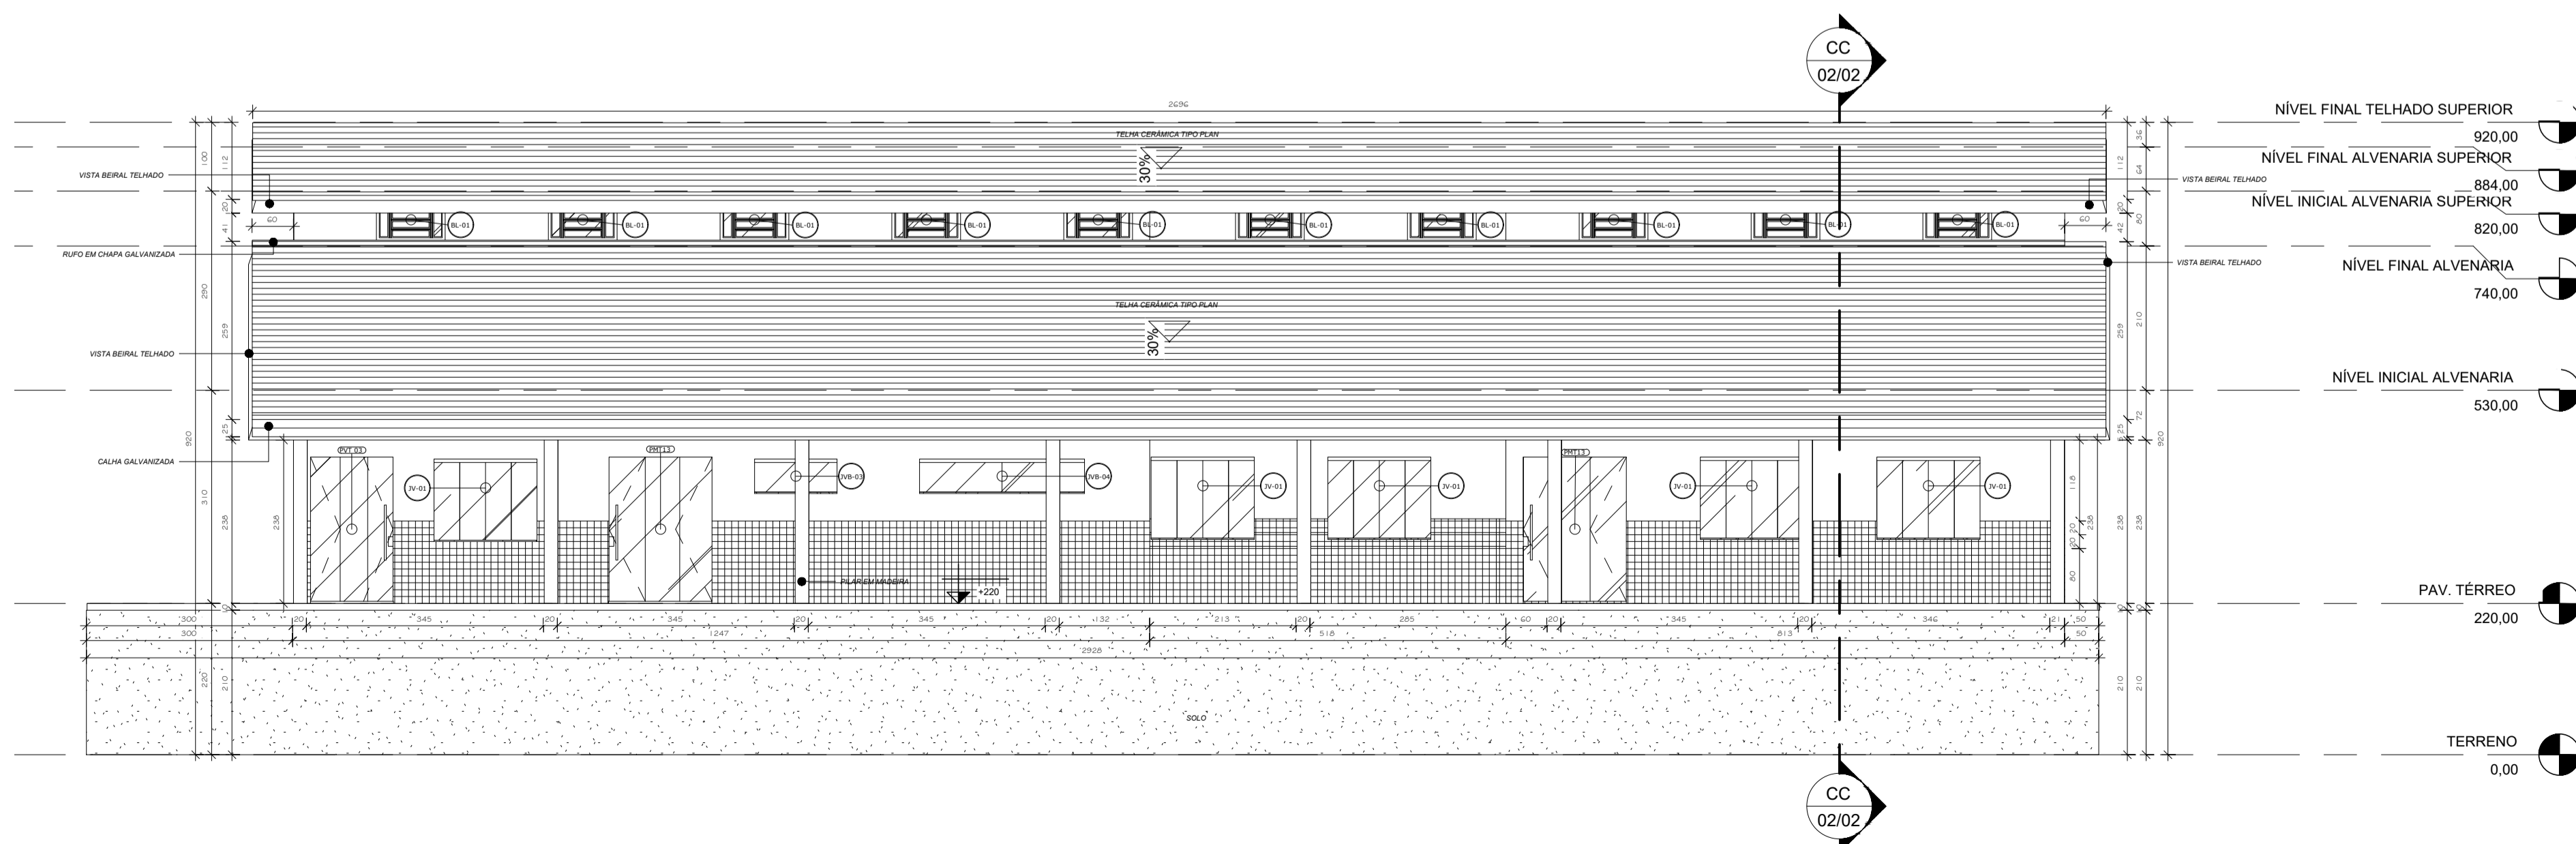

5 FACHADA FRONTAL
1 : 75

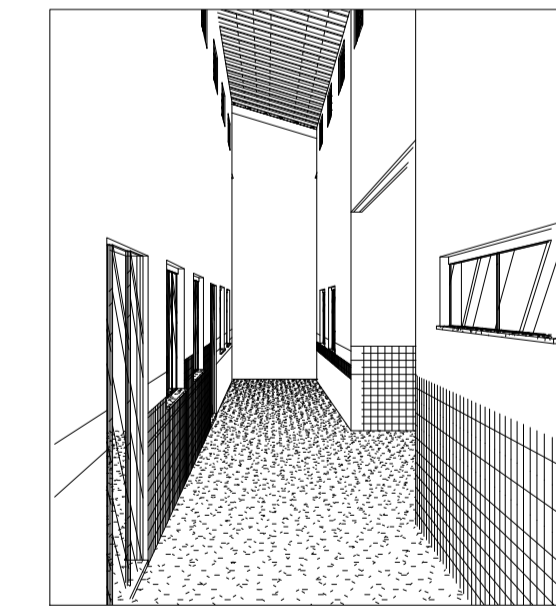


6 Vista 3D 1

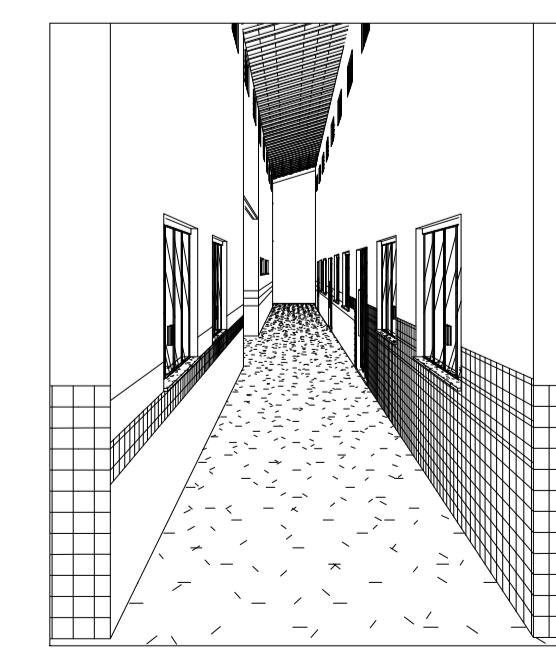


7 Vista 3D 2


TABELA DE AMBIENTES TÉRREO			
Nome	Nível	Área	Perímetro
PÁTIO	PAV. TÉRREO	179,53 m ²	9217,72
SALA AEE	PAV. TÉRREO	24,56 m ²	2029,53
SALA DE AULA 04	PAV. TÉRREO	48,21 m ²	2797,42
SALA DE AULA 05	PAV. TÉRREO	48,21 m ²	2805,00
SALA DE AULA 06	PAV. TÉRREO	48,24 m ²	2806,00
SALA DE AULA 07	PAV. TÉRREO	48,24 m ²	2806,00
SALA DE VÍDEO	PAV. TÉRREO	49,40 m ²	2836,00
Total geral: 7		446,40 m ²	25297,68

 PREFEITURA MUNICIPAL DE VITÓRIA DO XINGU SECRETARIA MUNICIPAL DE OBRAS DEPARTAMENTO DE ENGENHARIA E ARQUITETURA		
PROJETO	E.E.E.M PADRE EURICO - SALA DE VÍDEO, AEE E SALA DE AULA	
PROPRIET.	PREFEITURA MUNICIPAL DE VITÓRIA DO XINGU	
ENDEREÇO	AVENIDA MANOEL FÉLIX DE FARIAS, Nº 264.	
ASSUNTO	PLANTA BAIXA, PLANTA DE COBERTURA, FACHADAS, TABELAS E VISTAS 3D.	
RESP. TÍC.	COORDENAÇÃO DE ENGENHARIA	
ESCALA	INDICADA	ÁREA CONSTRUÍDA.: 446,40 m ²
DATA	20/07/2022	ÁREA TERRENO.: 3.167,61m ²


01/02

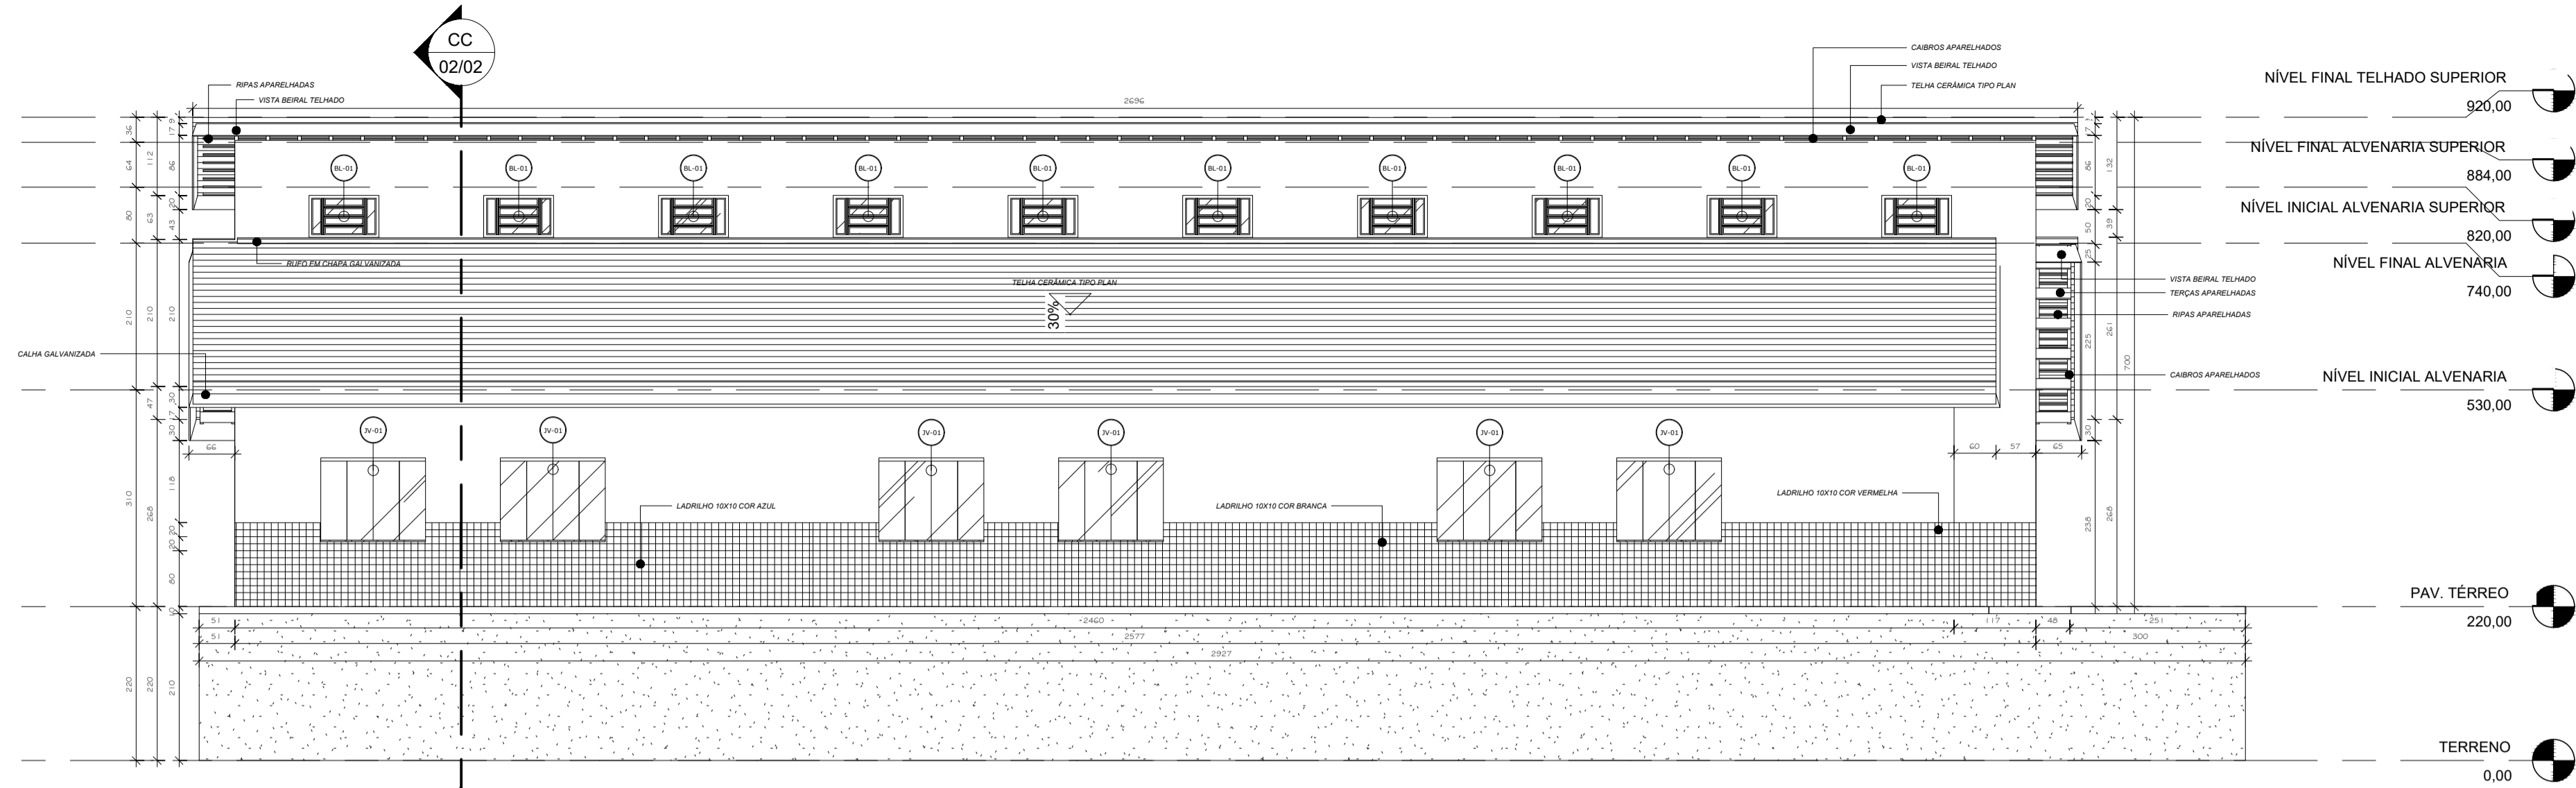


1 FACHADA POSTERIOR
1 : 75

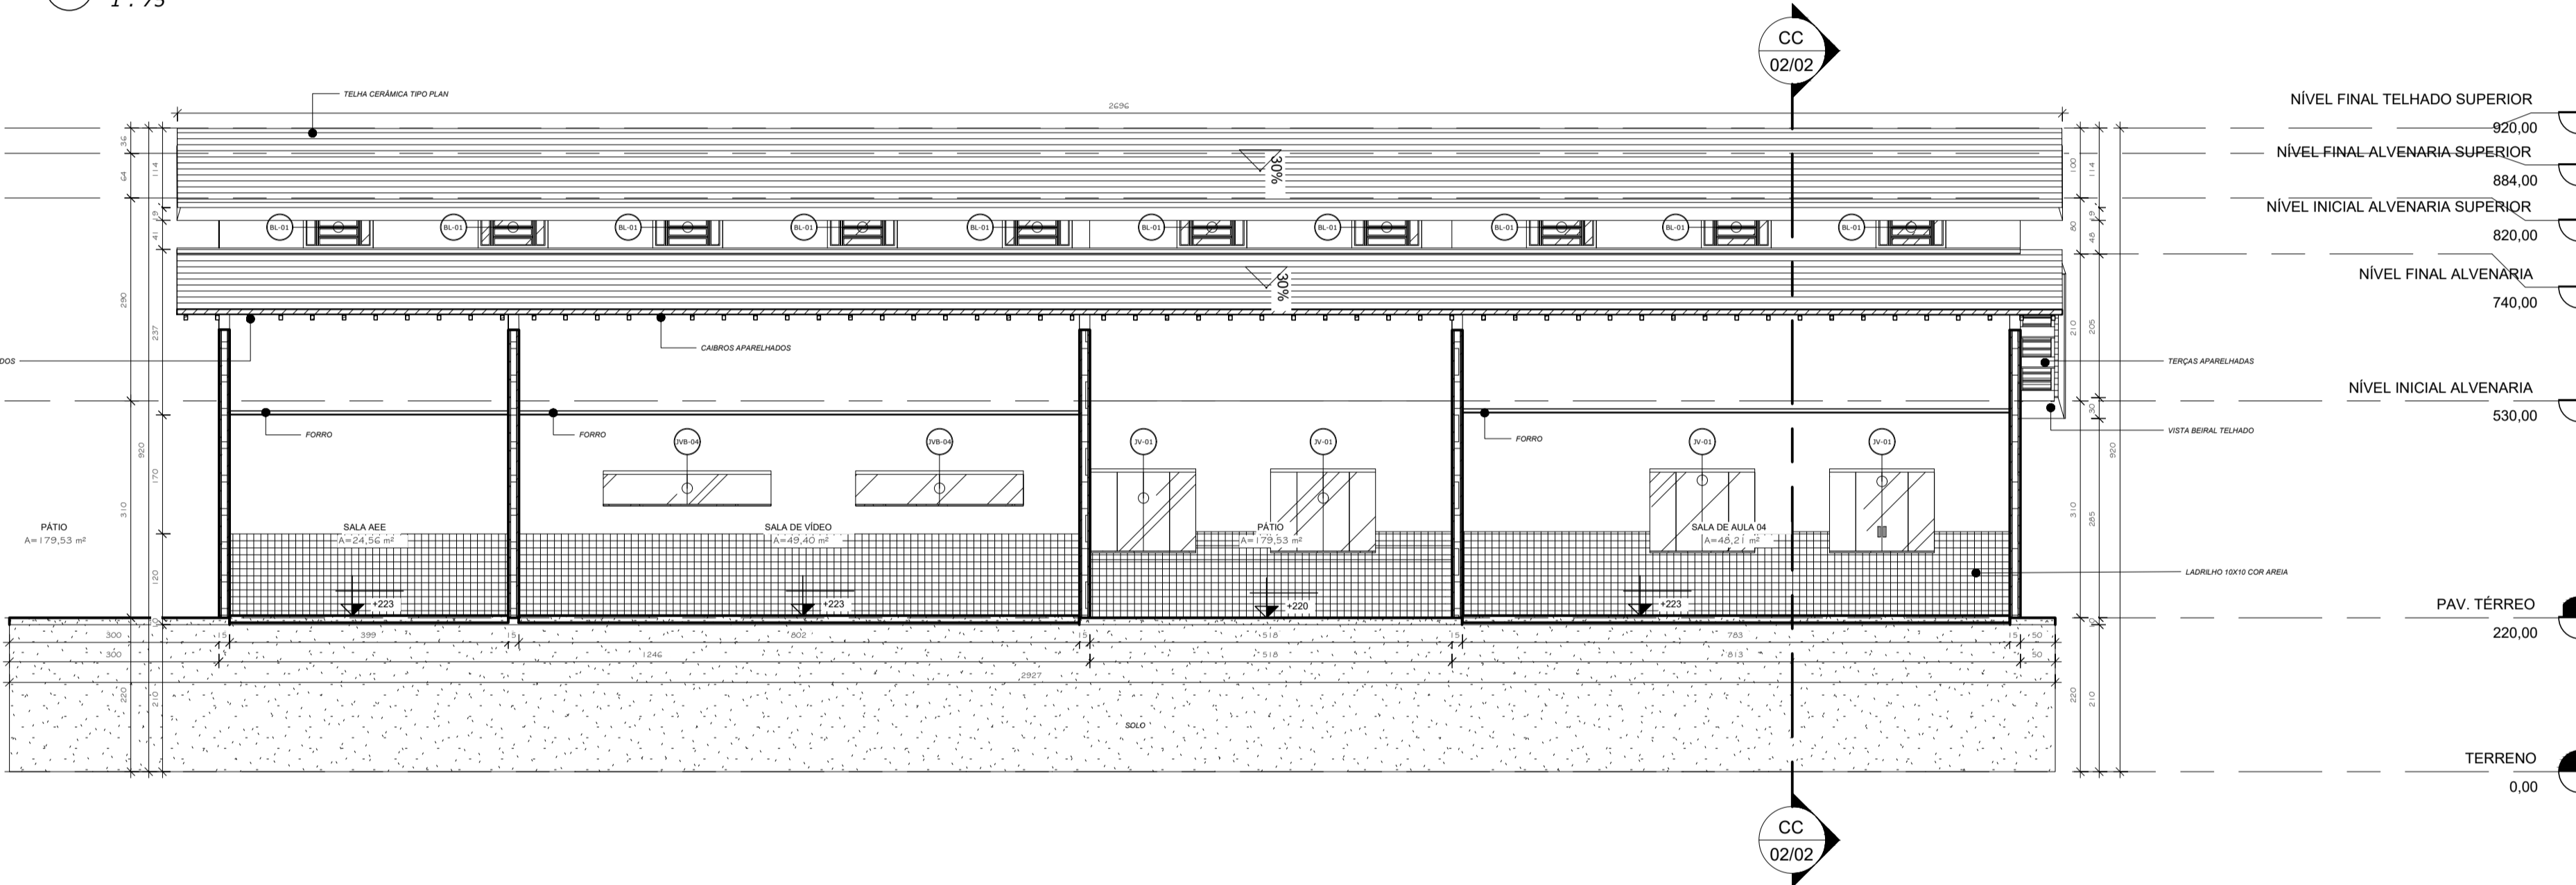


2 CORTE AA
1 : 75

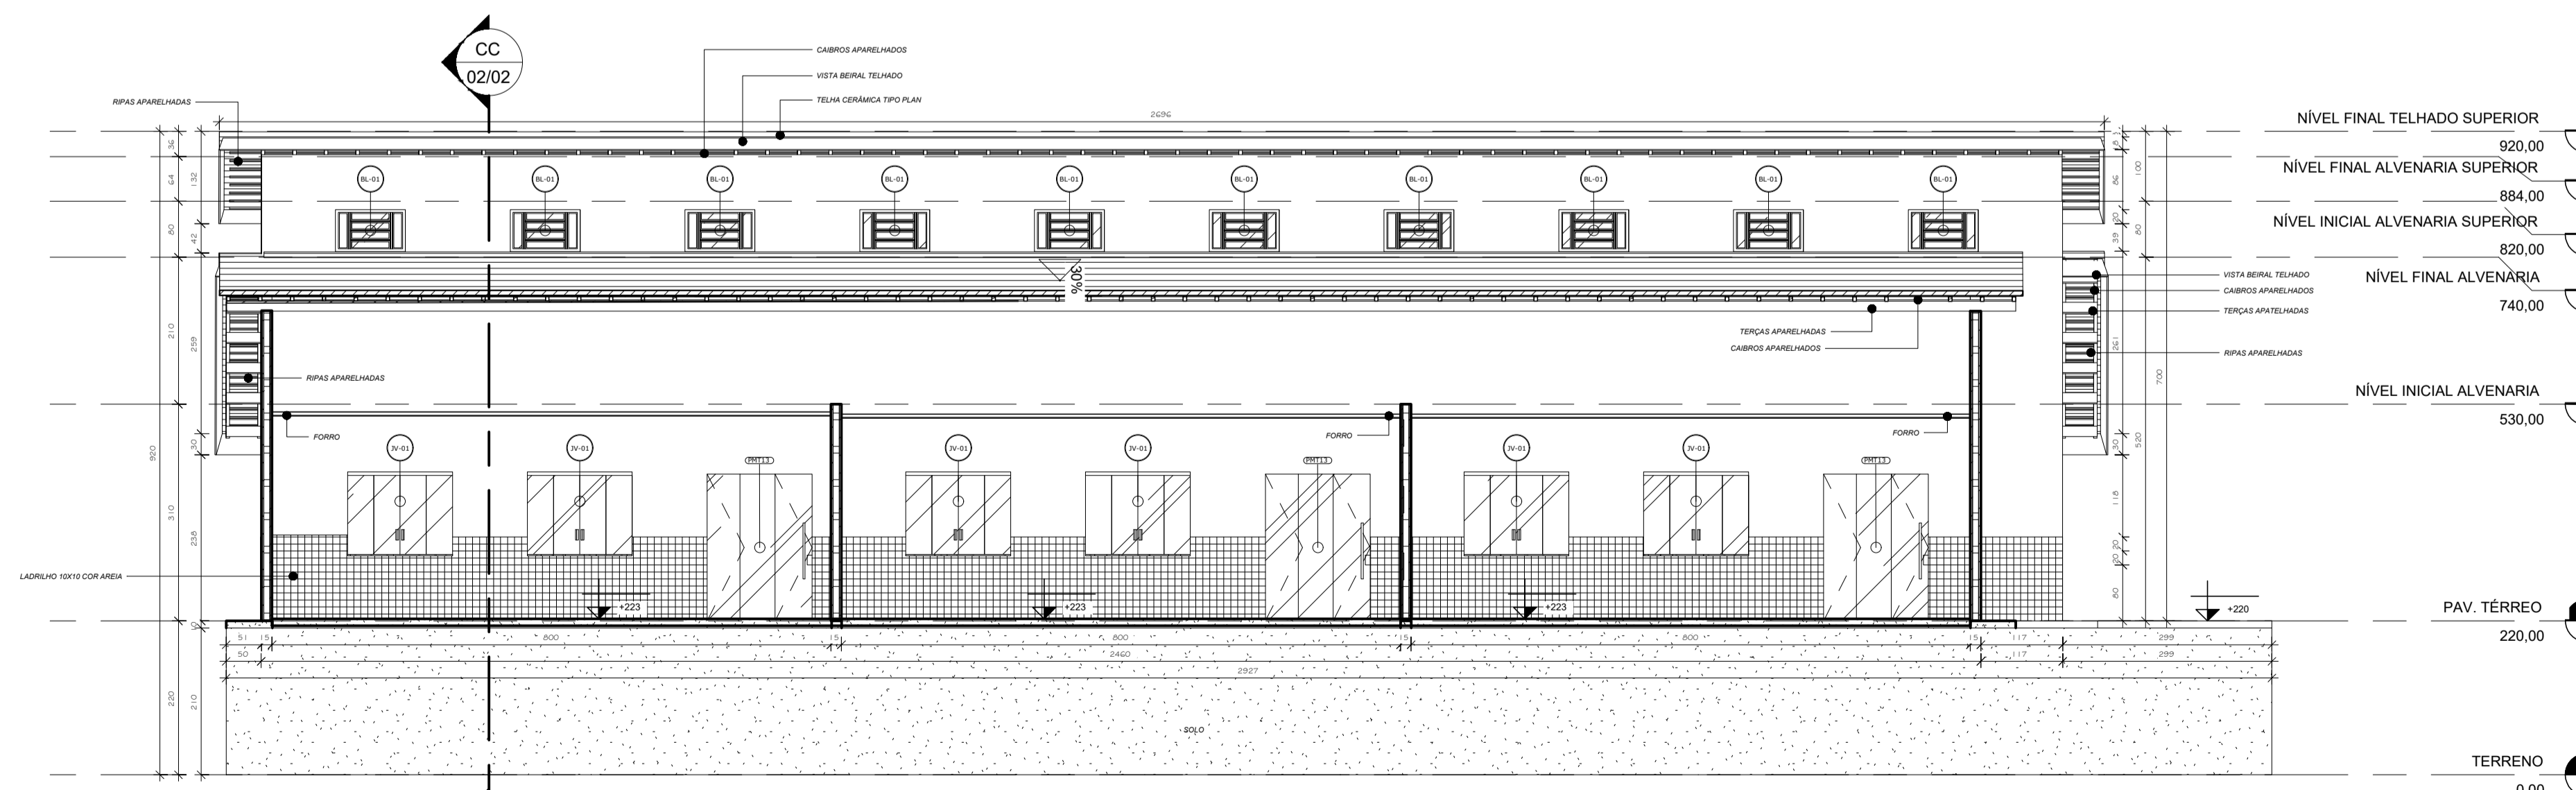


4 CORTE BB
1 : 75

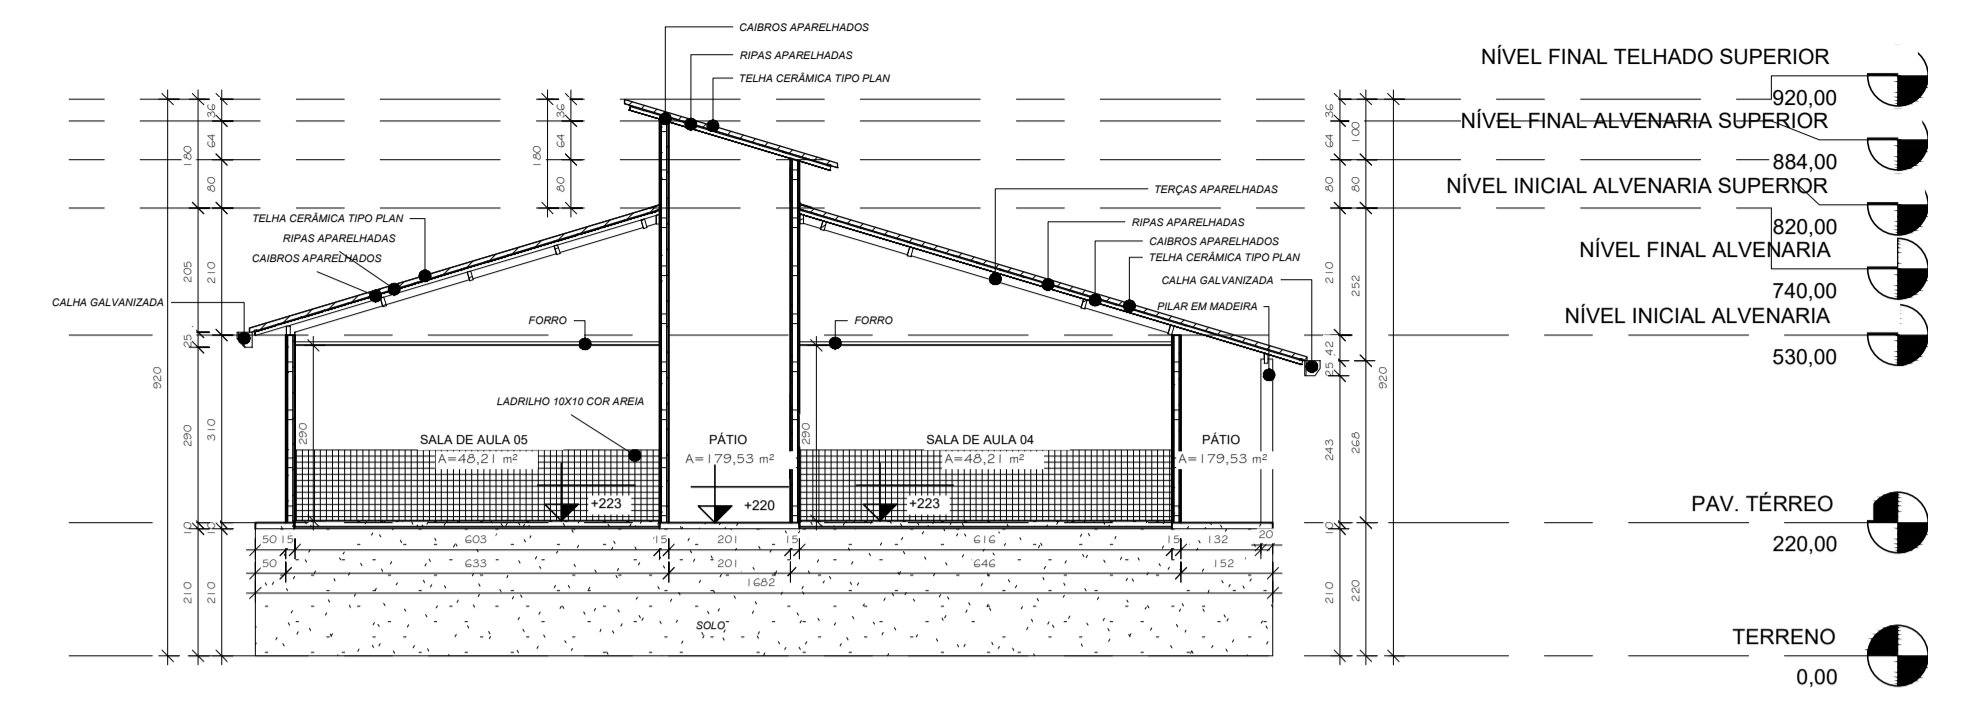


3 CORTE CC
1 : 125

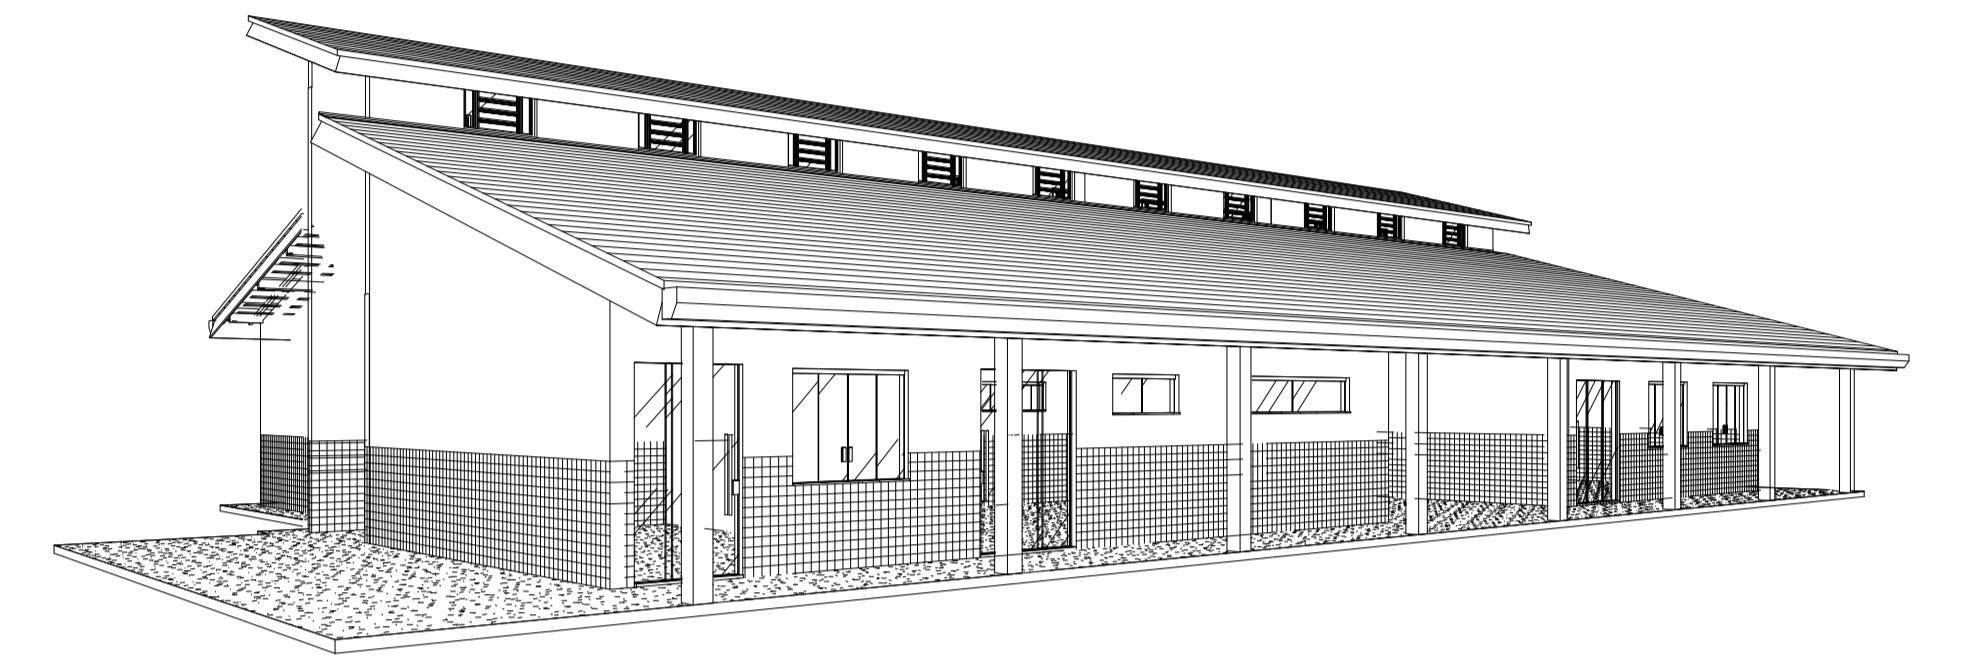


5 Vista 3D 3

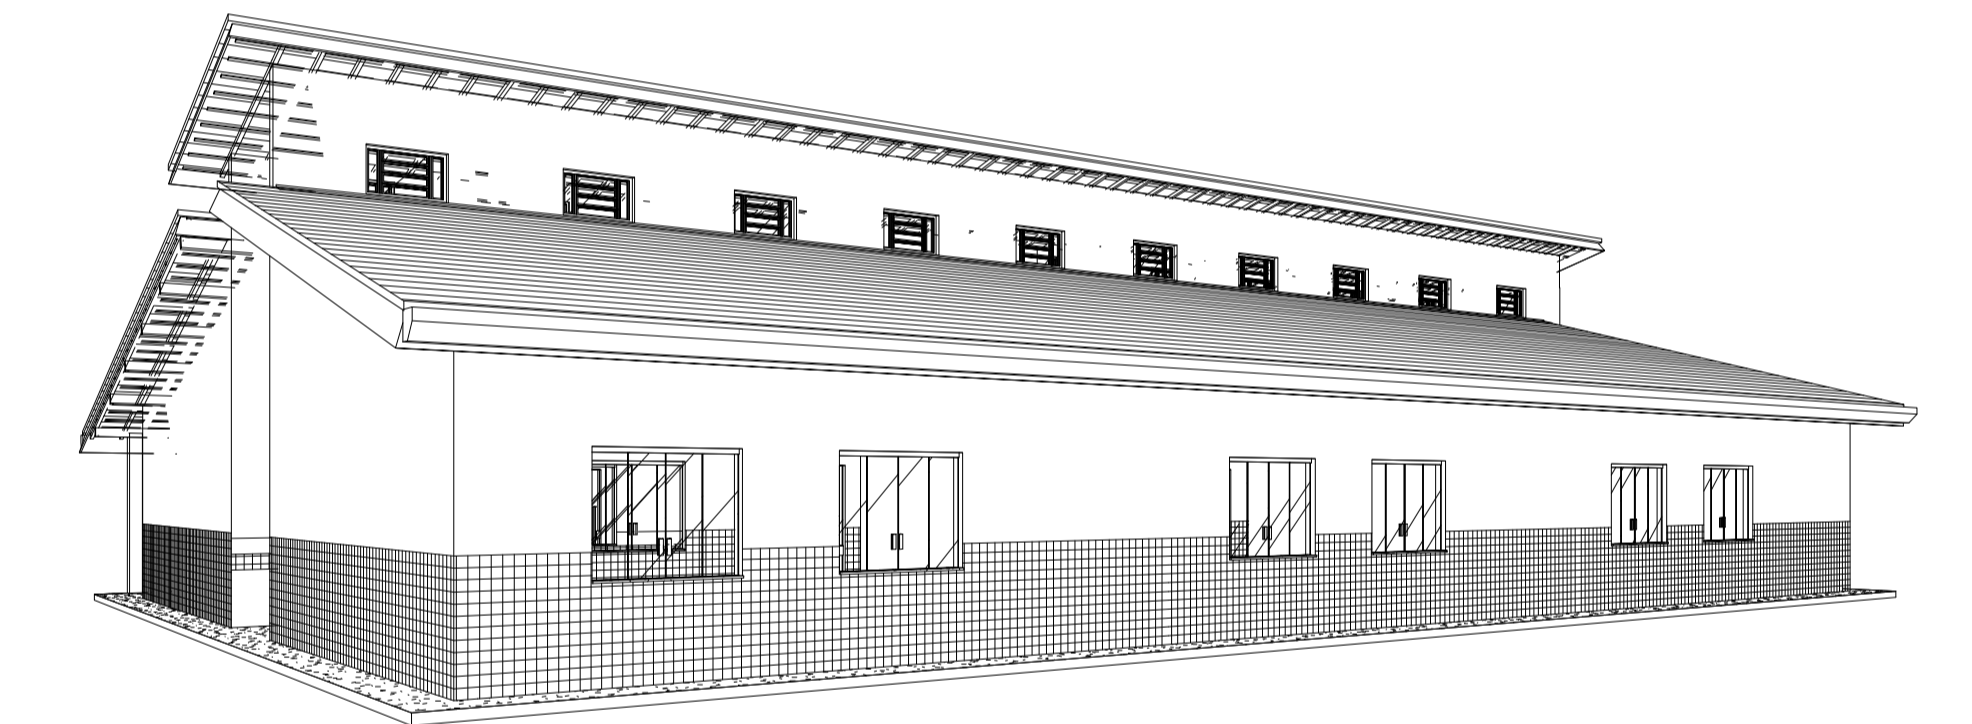

6 Vista 3D 4

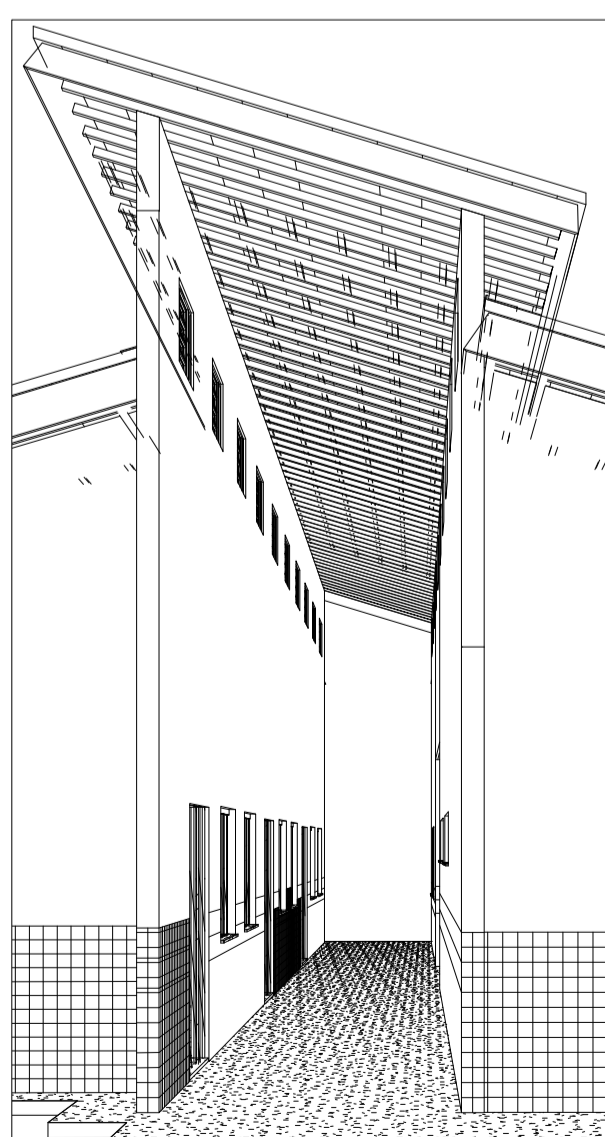


8 Vista 3D 6

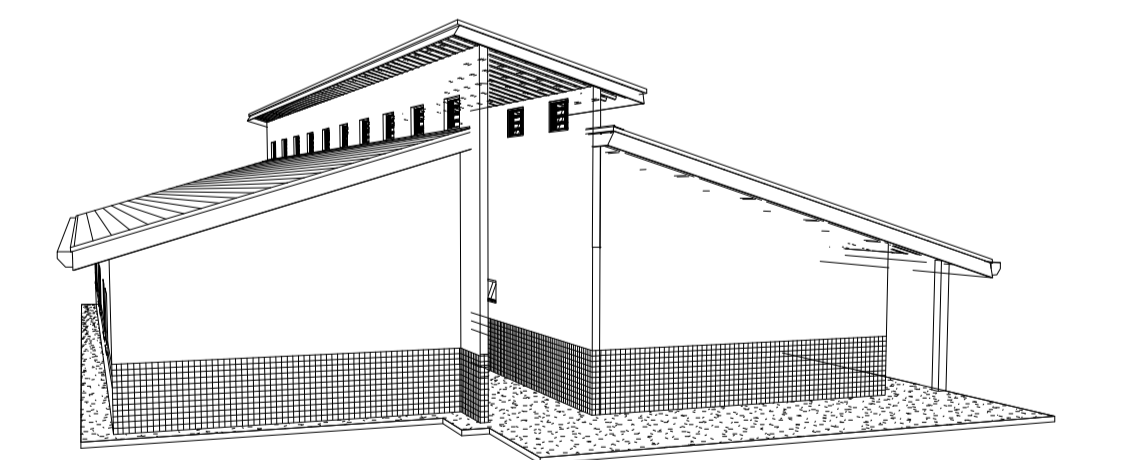


7 Vista 3D 5


 PREFEITURA MUNICIPAL DE VITÓRIA DO XINGU SECRETARIA MUNICIPAL DE OBRAS DEPARTAMENTO DE ENGENHARIA E ARQUITETURA		02/02
PROJETO	E.E.E.M PADRE EURICO - SALA DE VÍDEO, AEE E SALA DE AULA	
PROPRIET.	PREFEITURA MUNICIPAL DE VITÓRIA DO XINGU	
ENDEREÇO	AVENIDA MANOEL FÉLIX DE FARIAS, Nº 264.	
ASSUNTO	CORTES, FACHADA E VISTAS 3D.	
RESP. TÍC.	COORDENAÇÃO DE ENGENHARIA	
ESCALA	INDICADA	ÁREA CONSTRUÍDA.: 446,40 m ²
DATA	20/07/2022	ÁREA TERRENO.: 3.167,61m ²

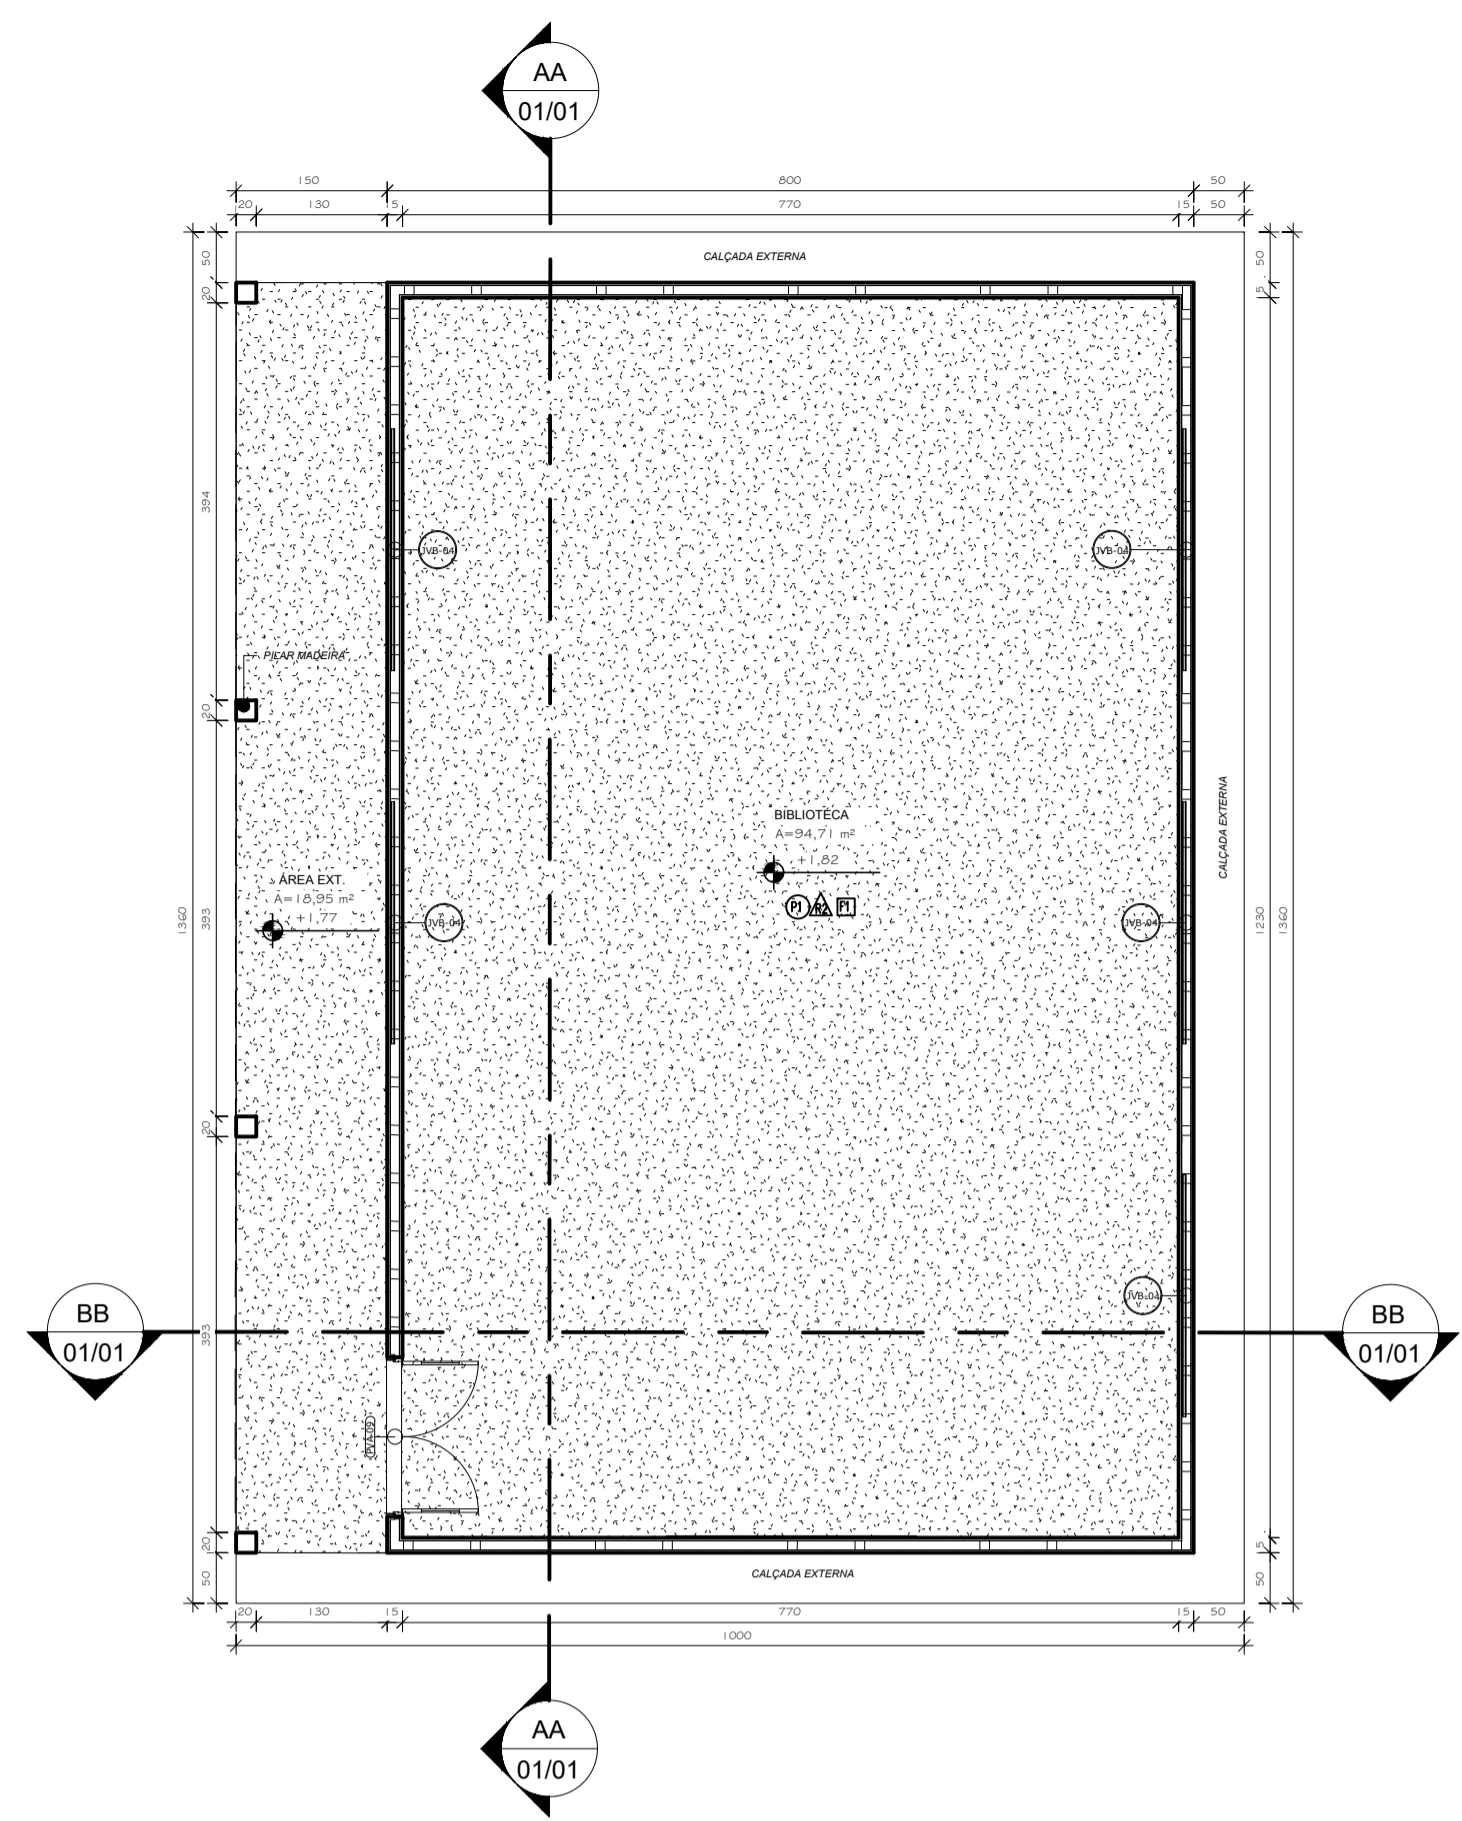


1 PLANTA BAIXA
1 : 75

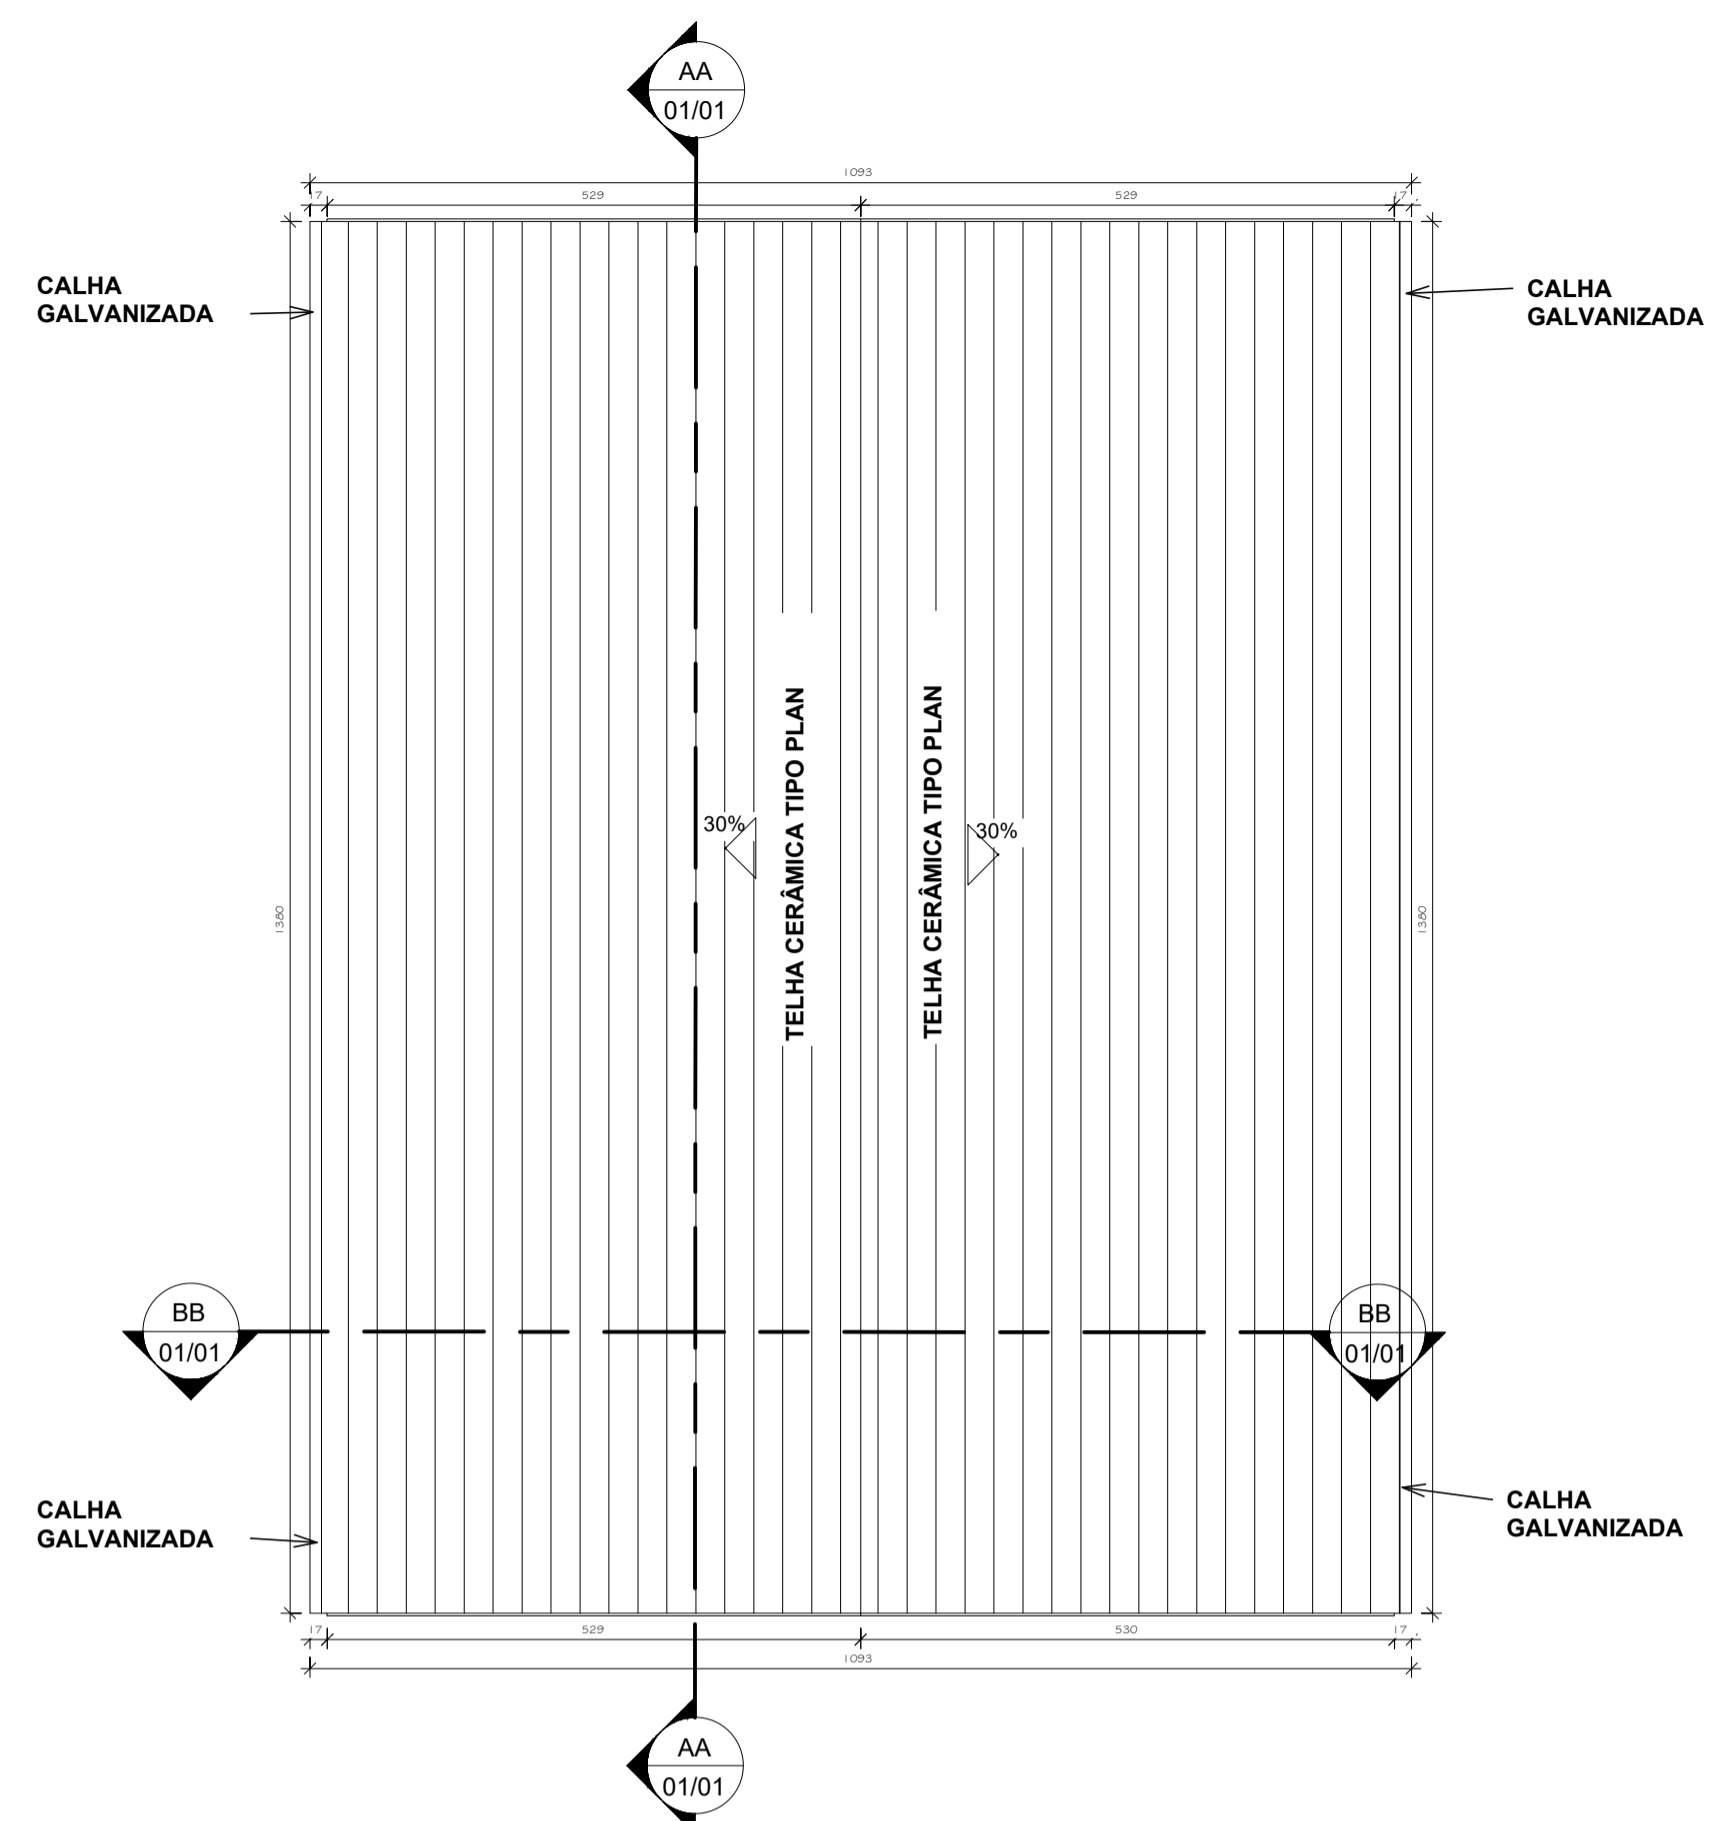


2 PLANTA DE COBERTURA
1 : 75

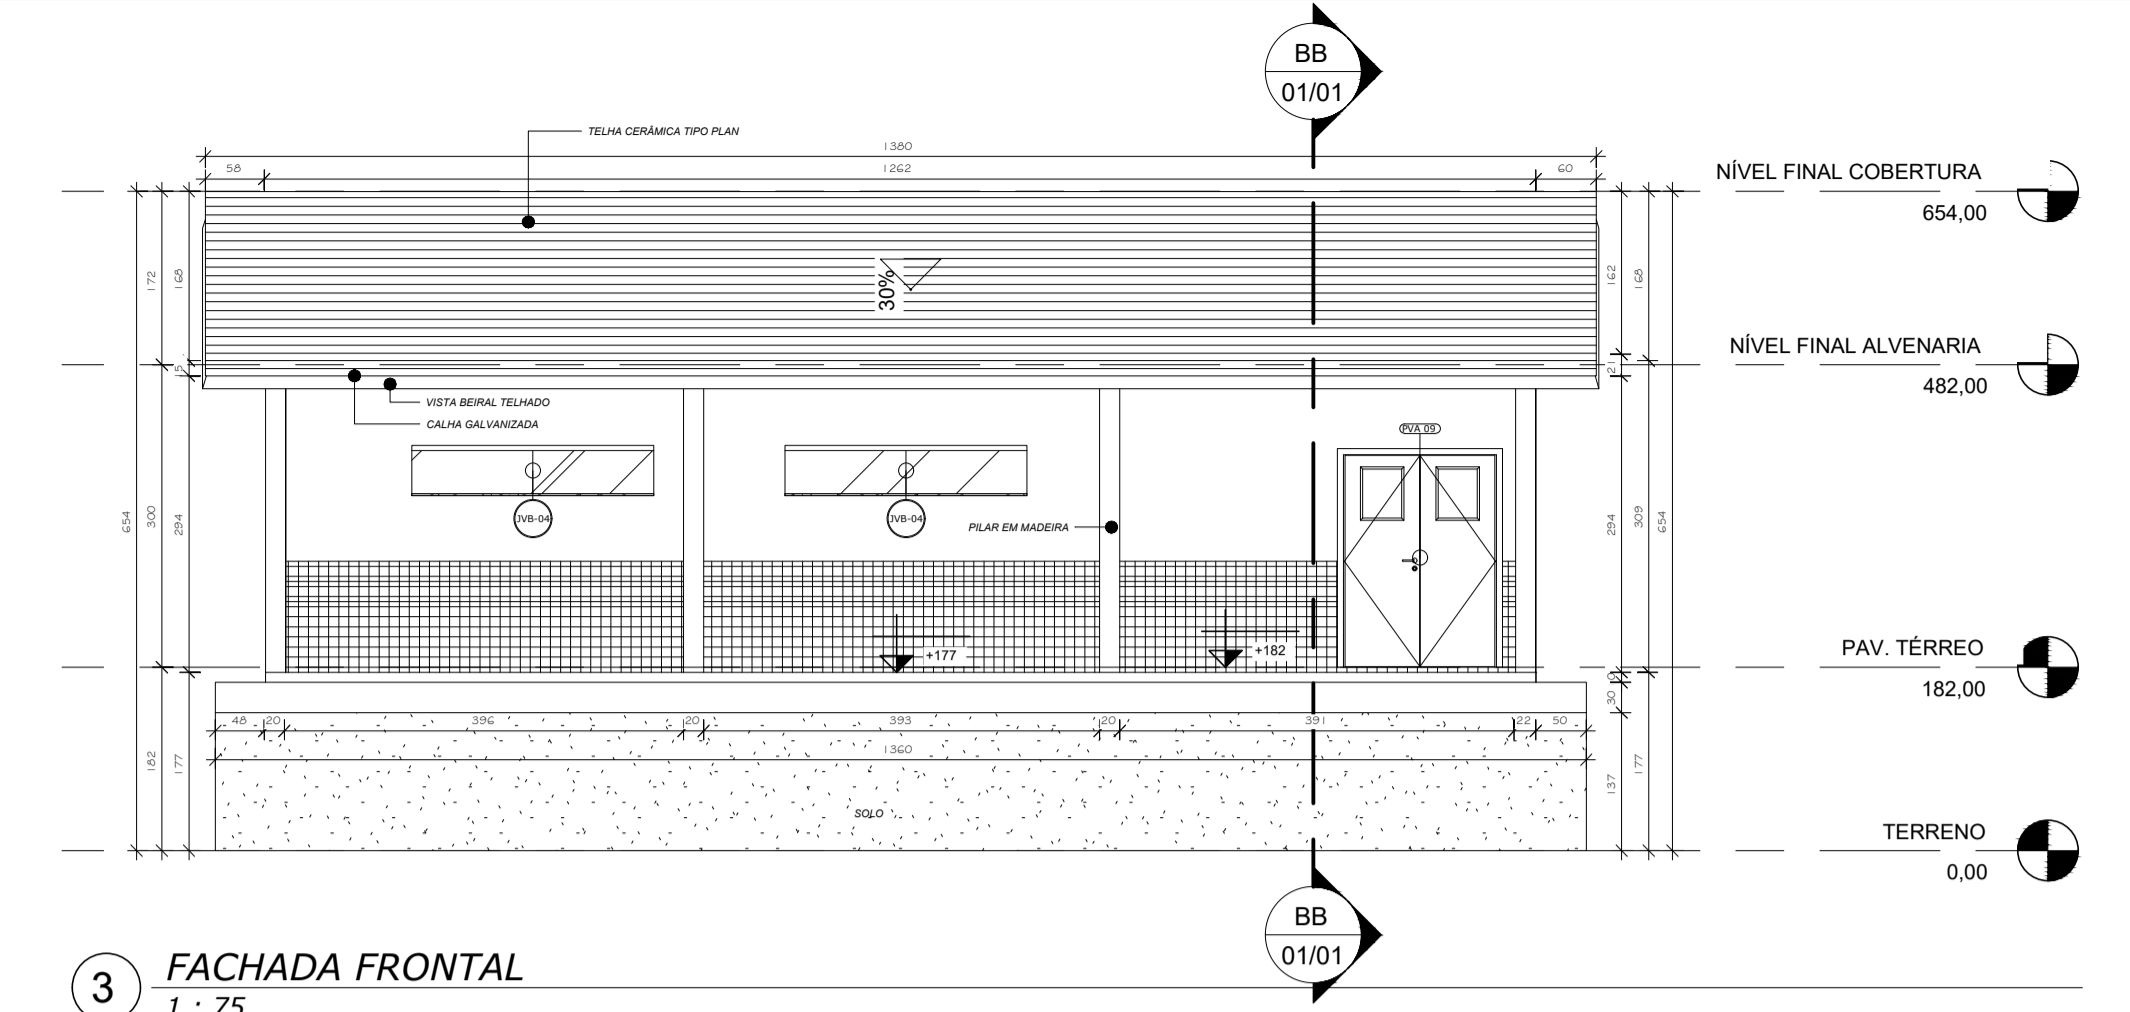


3 FACHADA FRONTAL
1 : 75

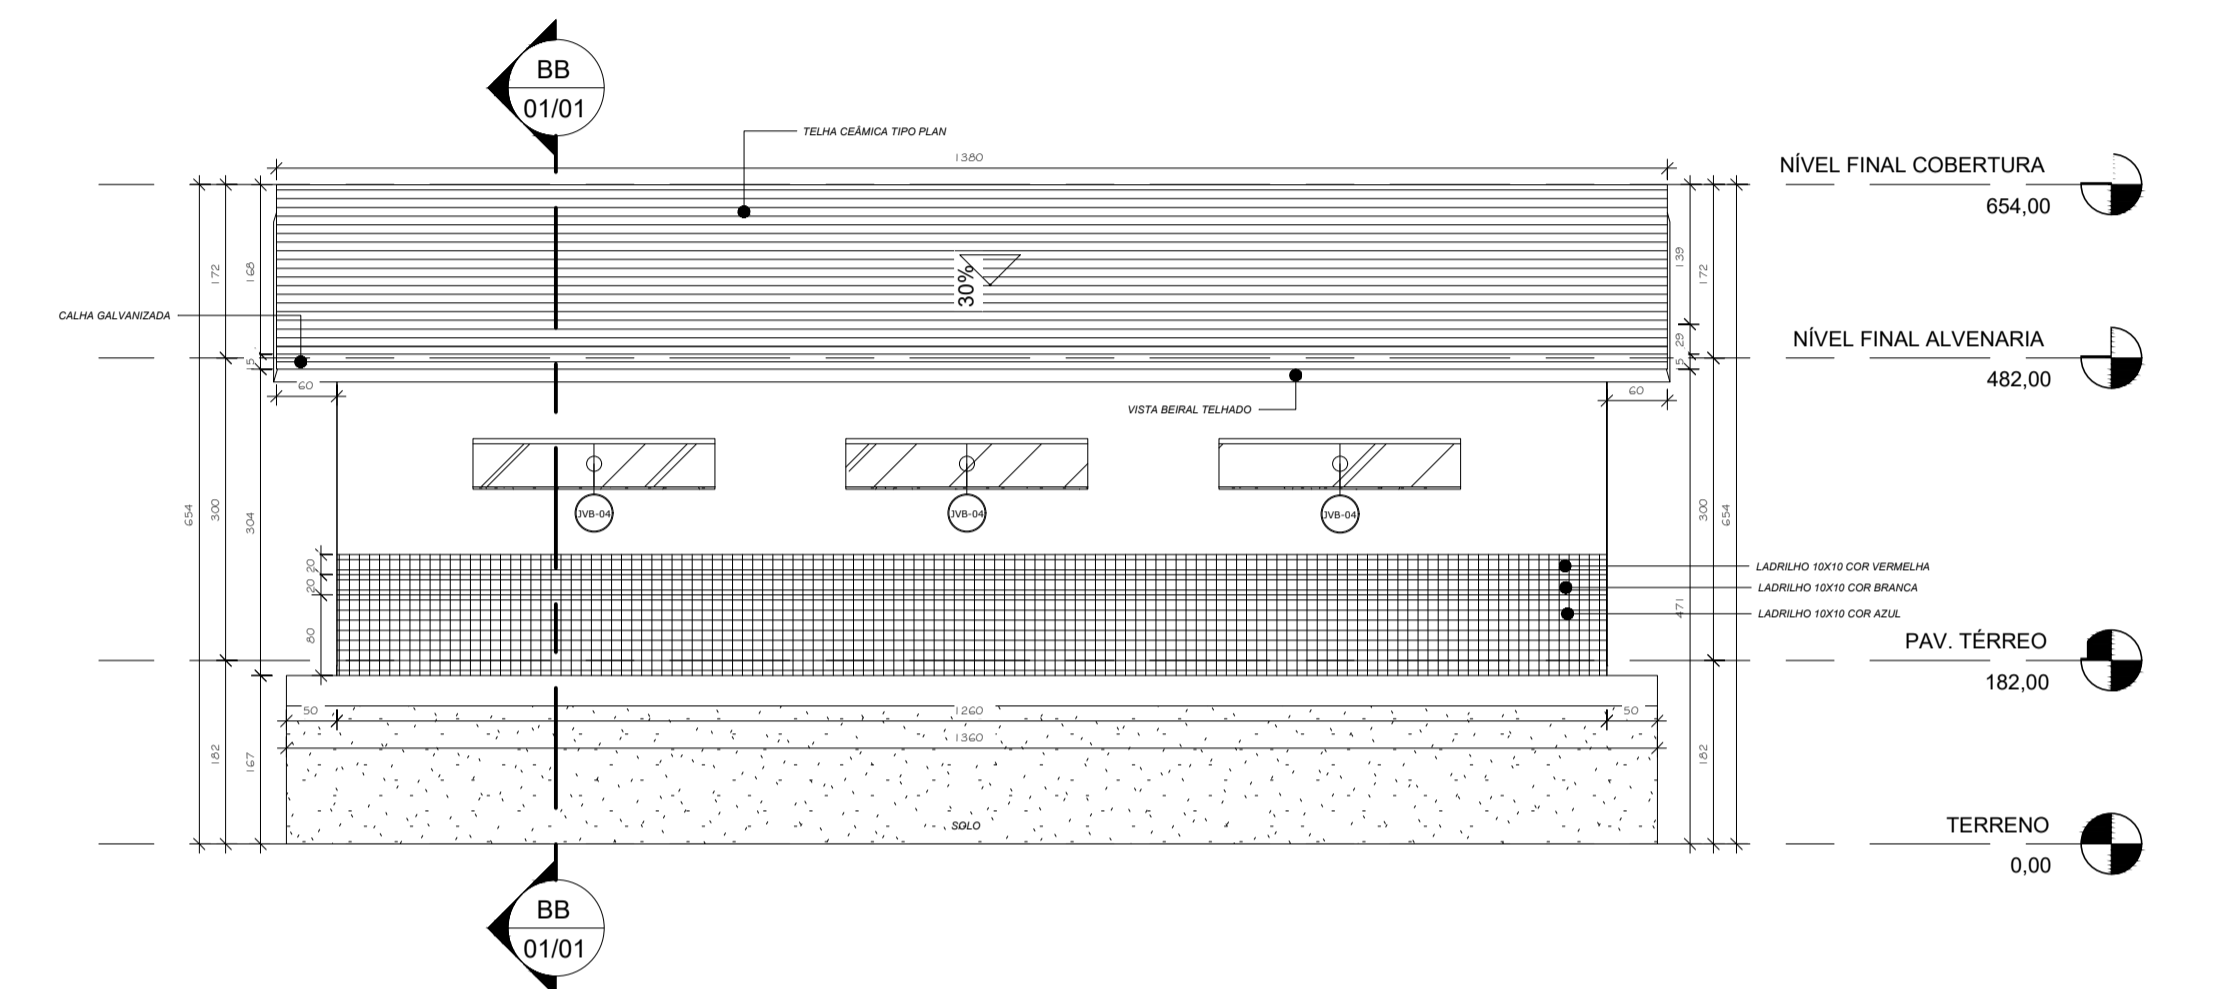


4 FACHADA POSTERIOR
1 : 75

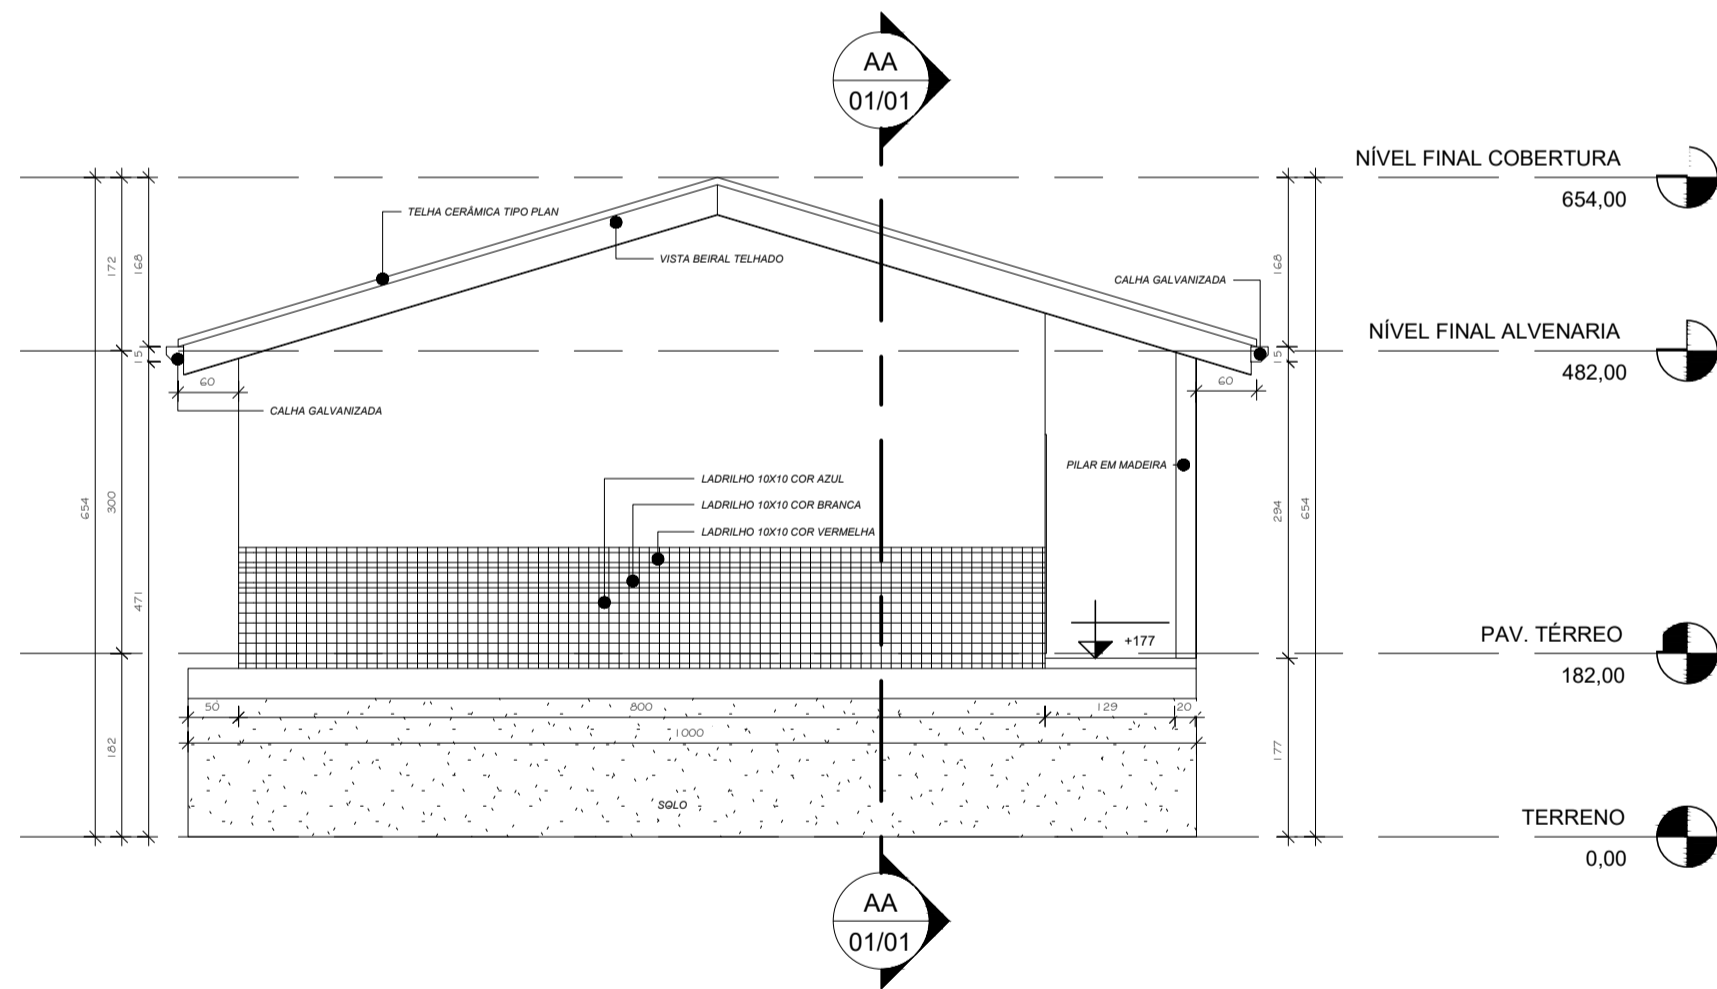


5 CORTE AA
1 : 75

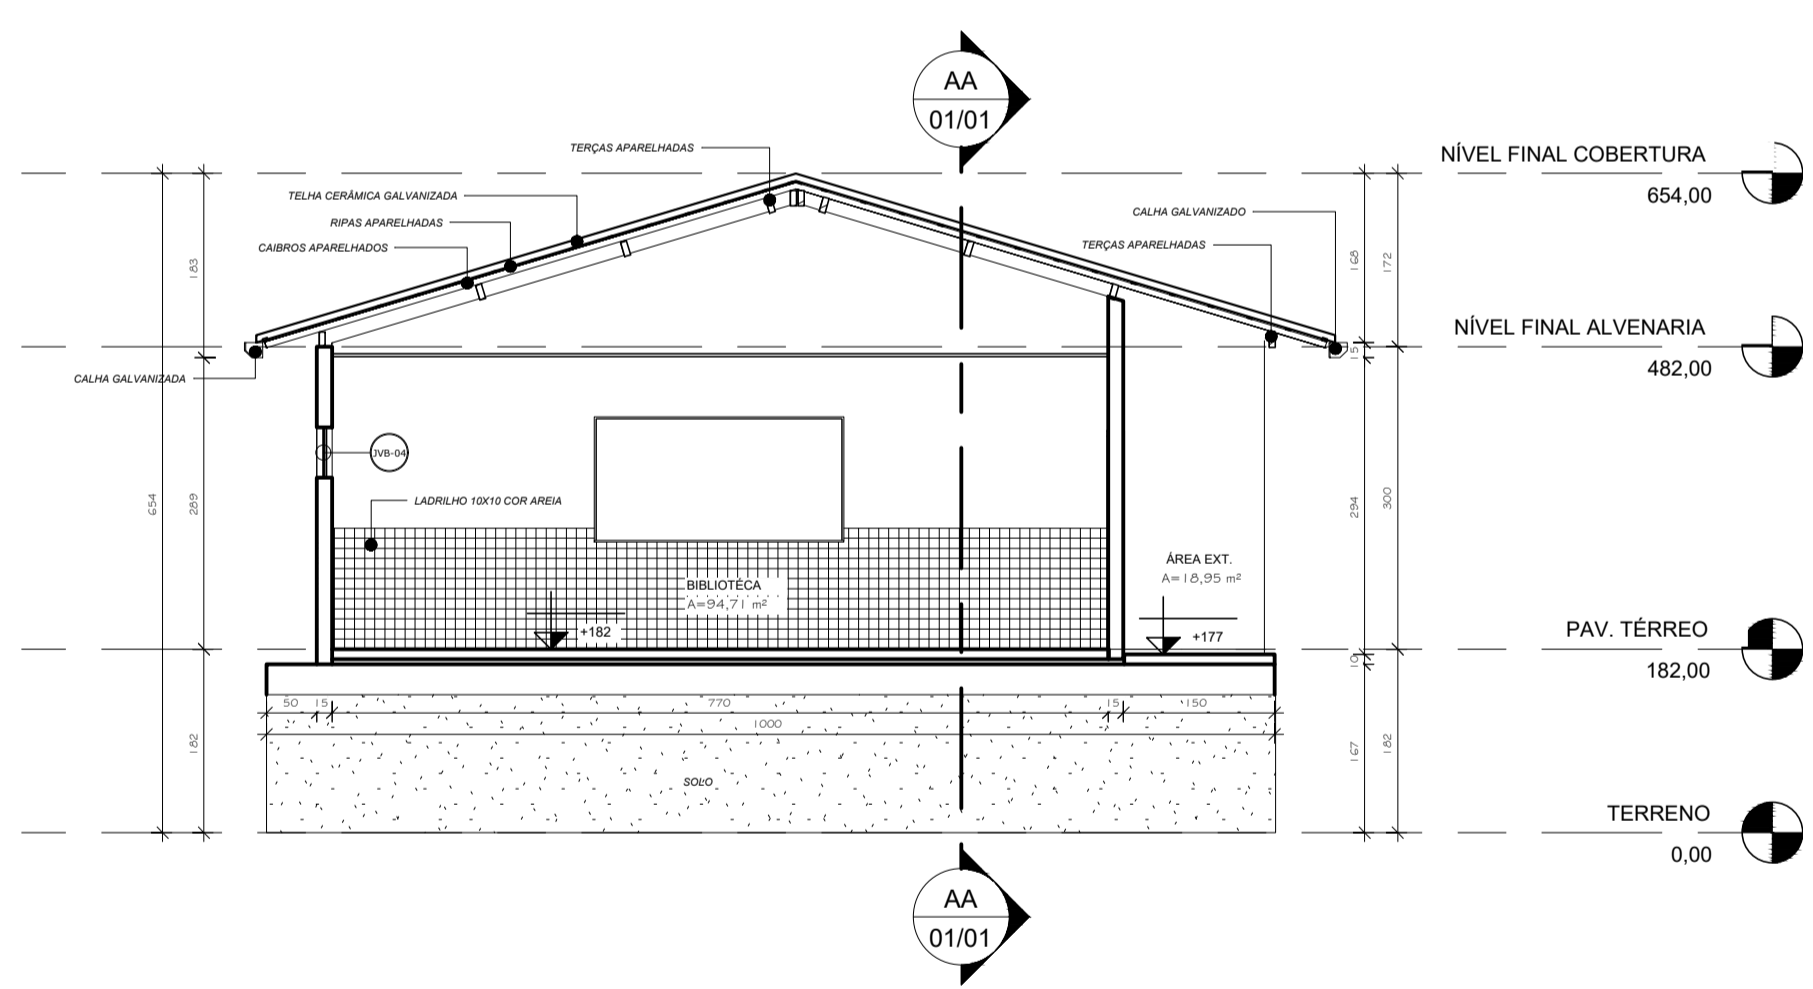

6 CORTE BB
1 : 75

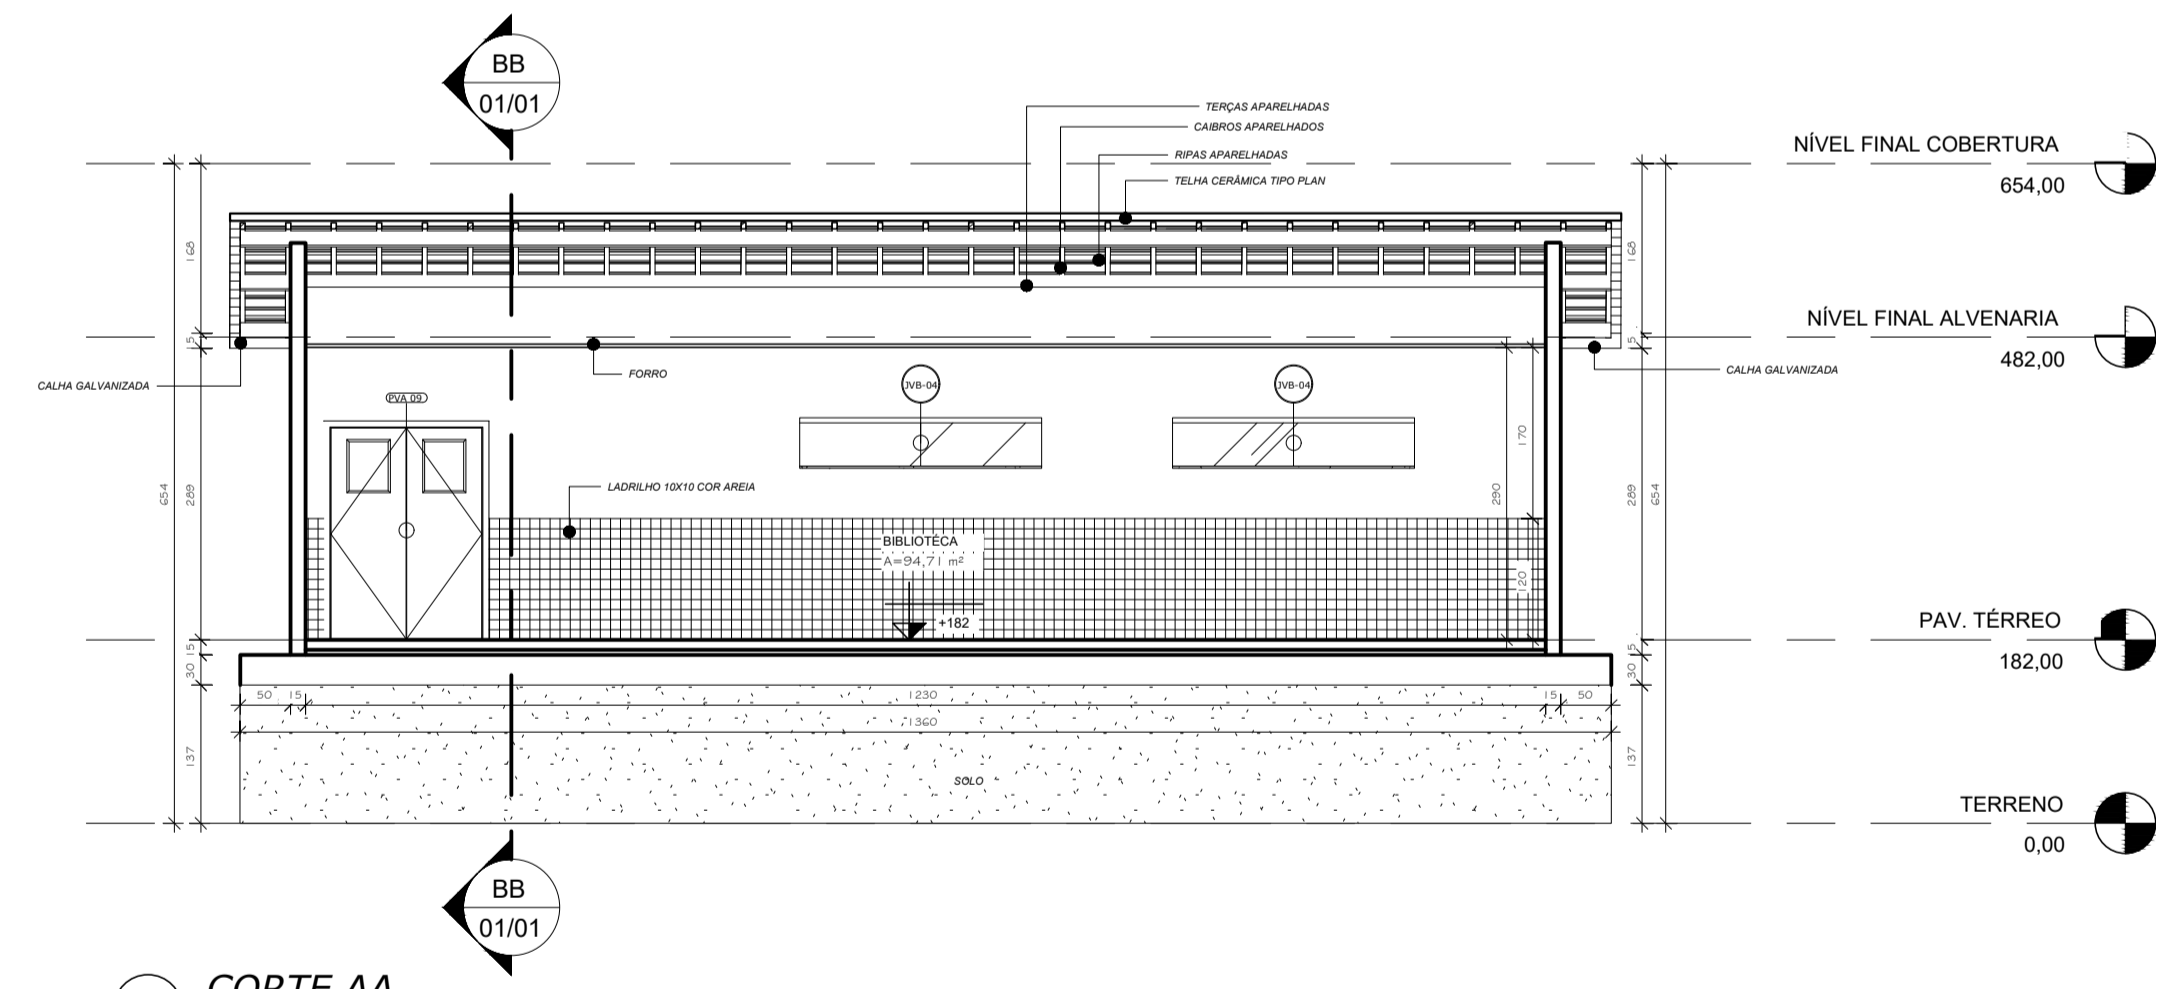

7 FACHADA LATERAL ESQUERDA
1 : 75

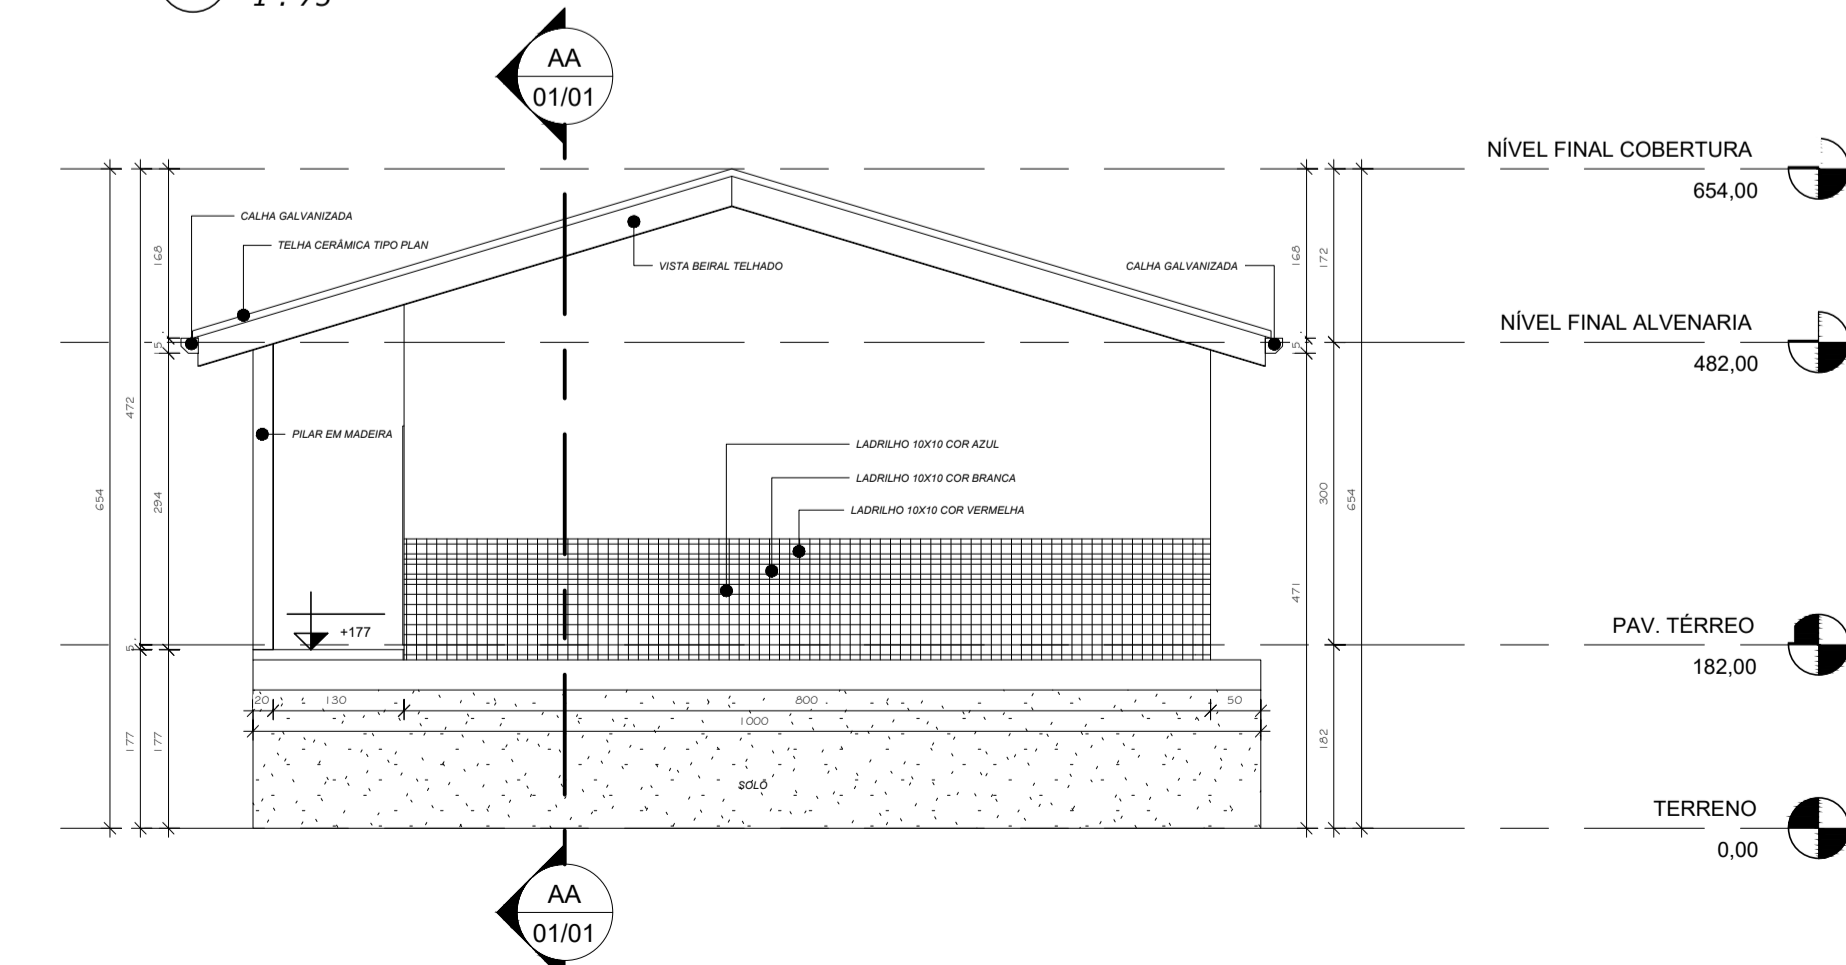


8 FACHADA LATERAL DIREITA
1 : 75

TABELA DE PORTAS				
Marca de tipo	Comentários de tipos	Largura	Altura	Contador
PVA 09	PORTA DE MADEIRA 2 FOLHAS	150,00	210,00	1
Total geral:		1		


TABELA DE ESQUADIAS JANELAS					
Marca de tipo	Comentários de tipos	Largura	Altura	Altura do peitoral	Contador
JVB-04	JANELA DE VIDRO COM 2 FOLHAS 1 FIXA E 1 DE CORRER	240,00	50,00	170,00	5
Total geral:		5			

TABELA DE AMBIENTES TÉRREO			
Nome	Nível	Área	Perímetro
BIBLIOTÉCA	PAV. TÉRREO	94,71 m ²	4000,00
ÁREA EXT.	PAV. TÉRREO	18,95 m ²	2820,61
Total geral:		113,66 m ²	6820,61

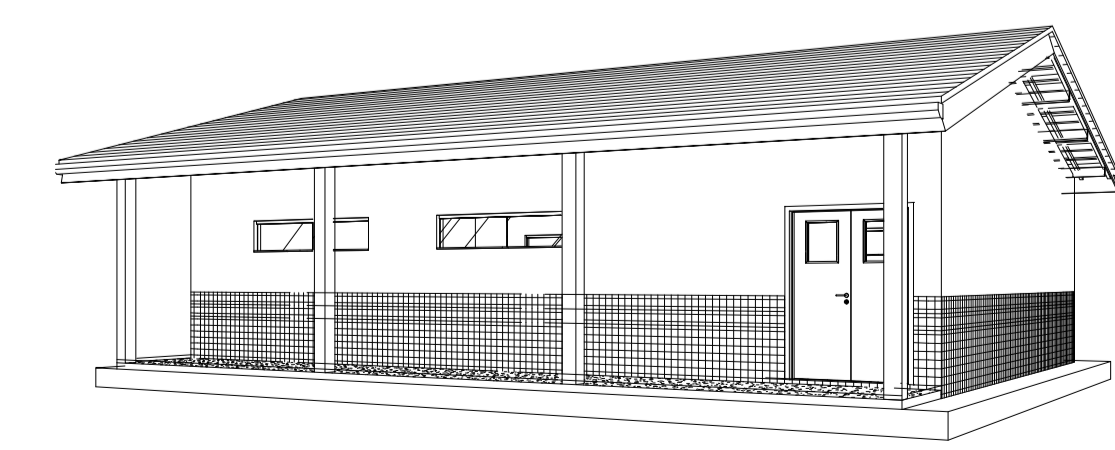


9 Vista 3D 1


 PREFEITURA MUNICIPAL DE VITÓRIA DO XINGU SECRETARIA MUNICIPAL DE OBRAS DEPARTAMENTO DE ENGENHARIA E ARQUITETURA		01/01
PROJETO	E.E.M PADRE EURICO - BIBLIOTÉCA	
PROPRIET.	PREFEITURA MUNICIPAL DE VITÓRIA DO XINGU	
ENDEREÇO	AVENIDA MANOEL FÉLIX DE FARIAS, Nº 264	
ASSUNTO	PLANTA BAIXA, PLANTA DE COBERTURA, CORTES, FACHADAS, TABELAS E VISTA 3D.	
RESP. TÉC.	COORDENAÇÃO DE ENGENHARIA	
ESCALA	INDICADA	ÁREA CONSTRUÍDA.: 113,66 m ²
DATA	20/07/2022	ÁREA TERRENO.: 3.167,01m ²

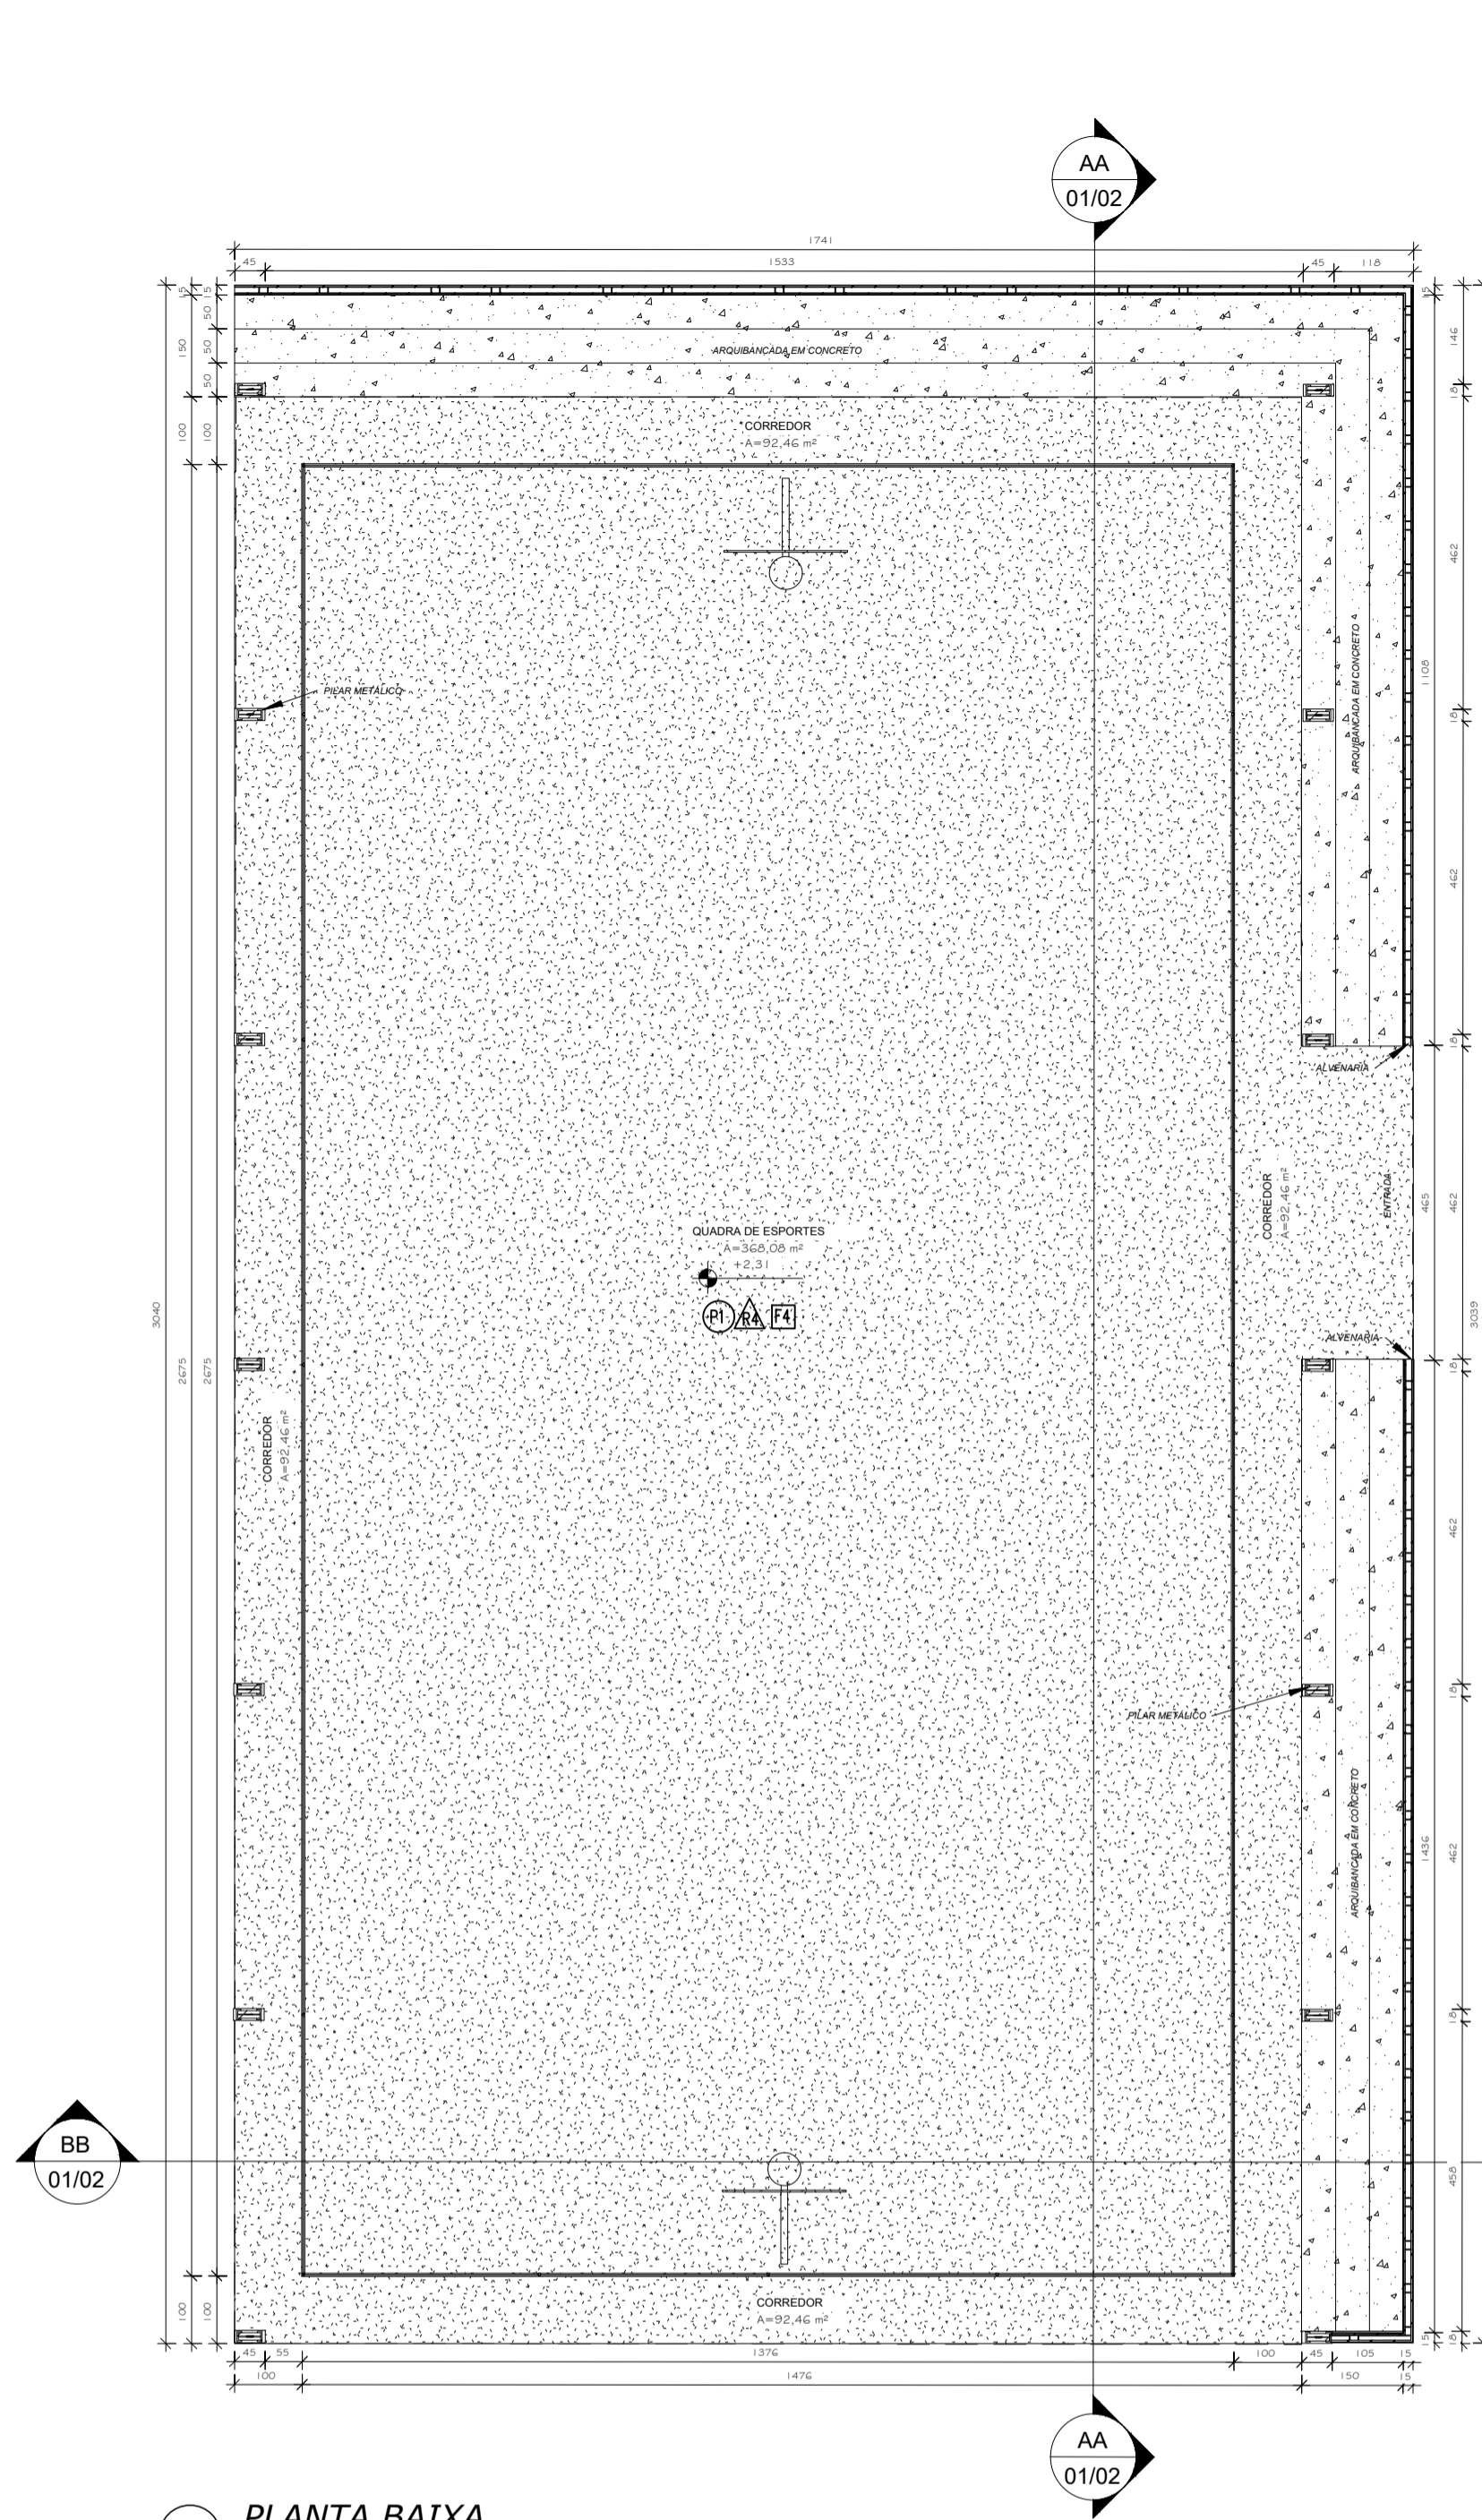


1 PLANTA BAIXA
1 : 100

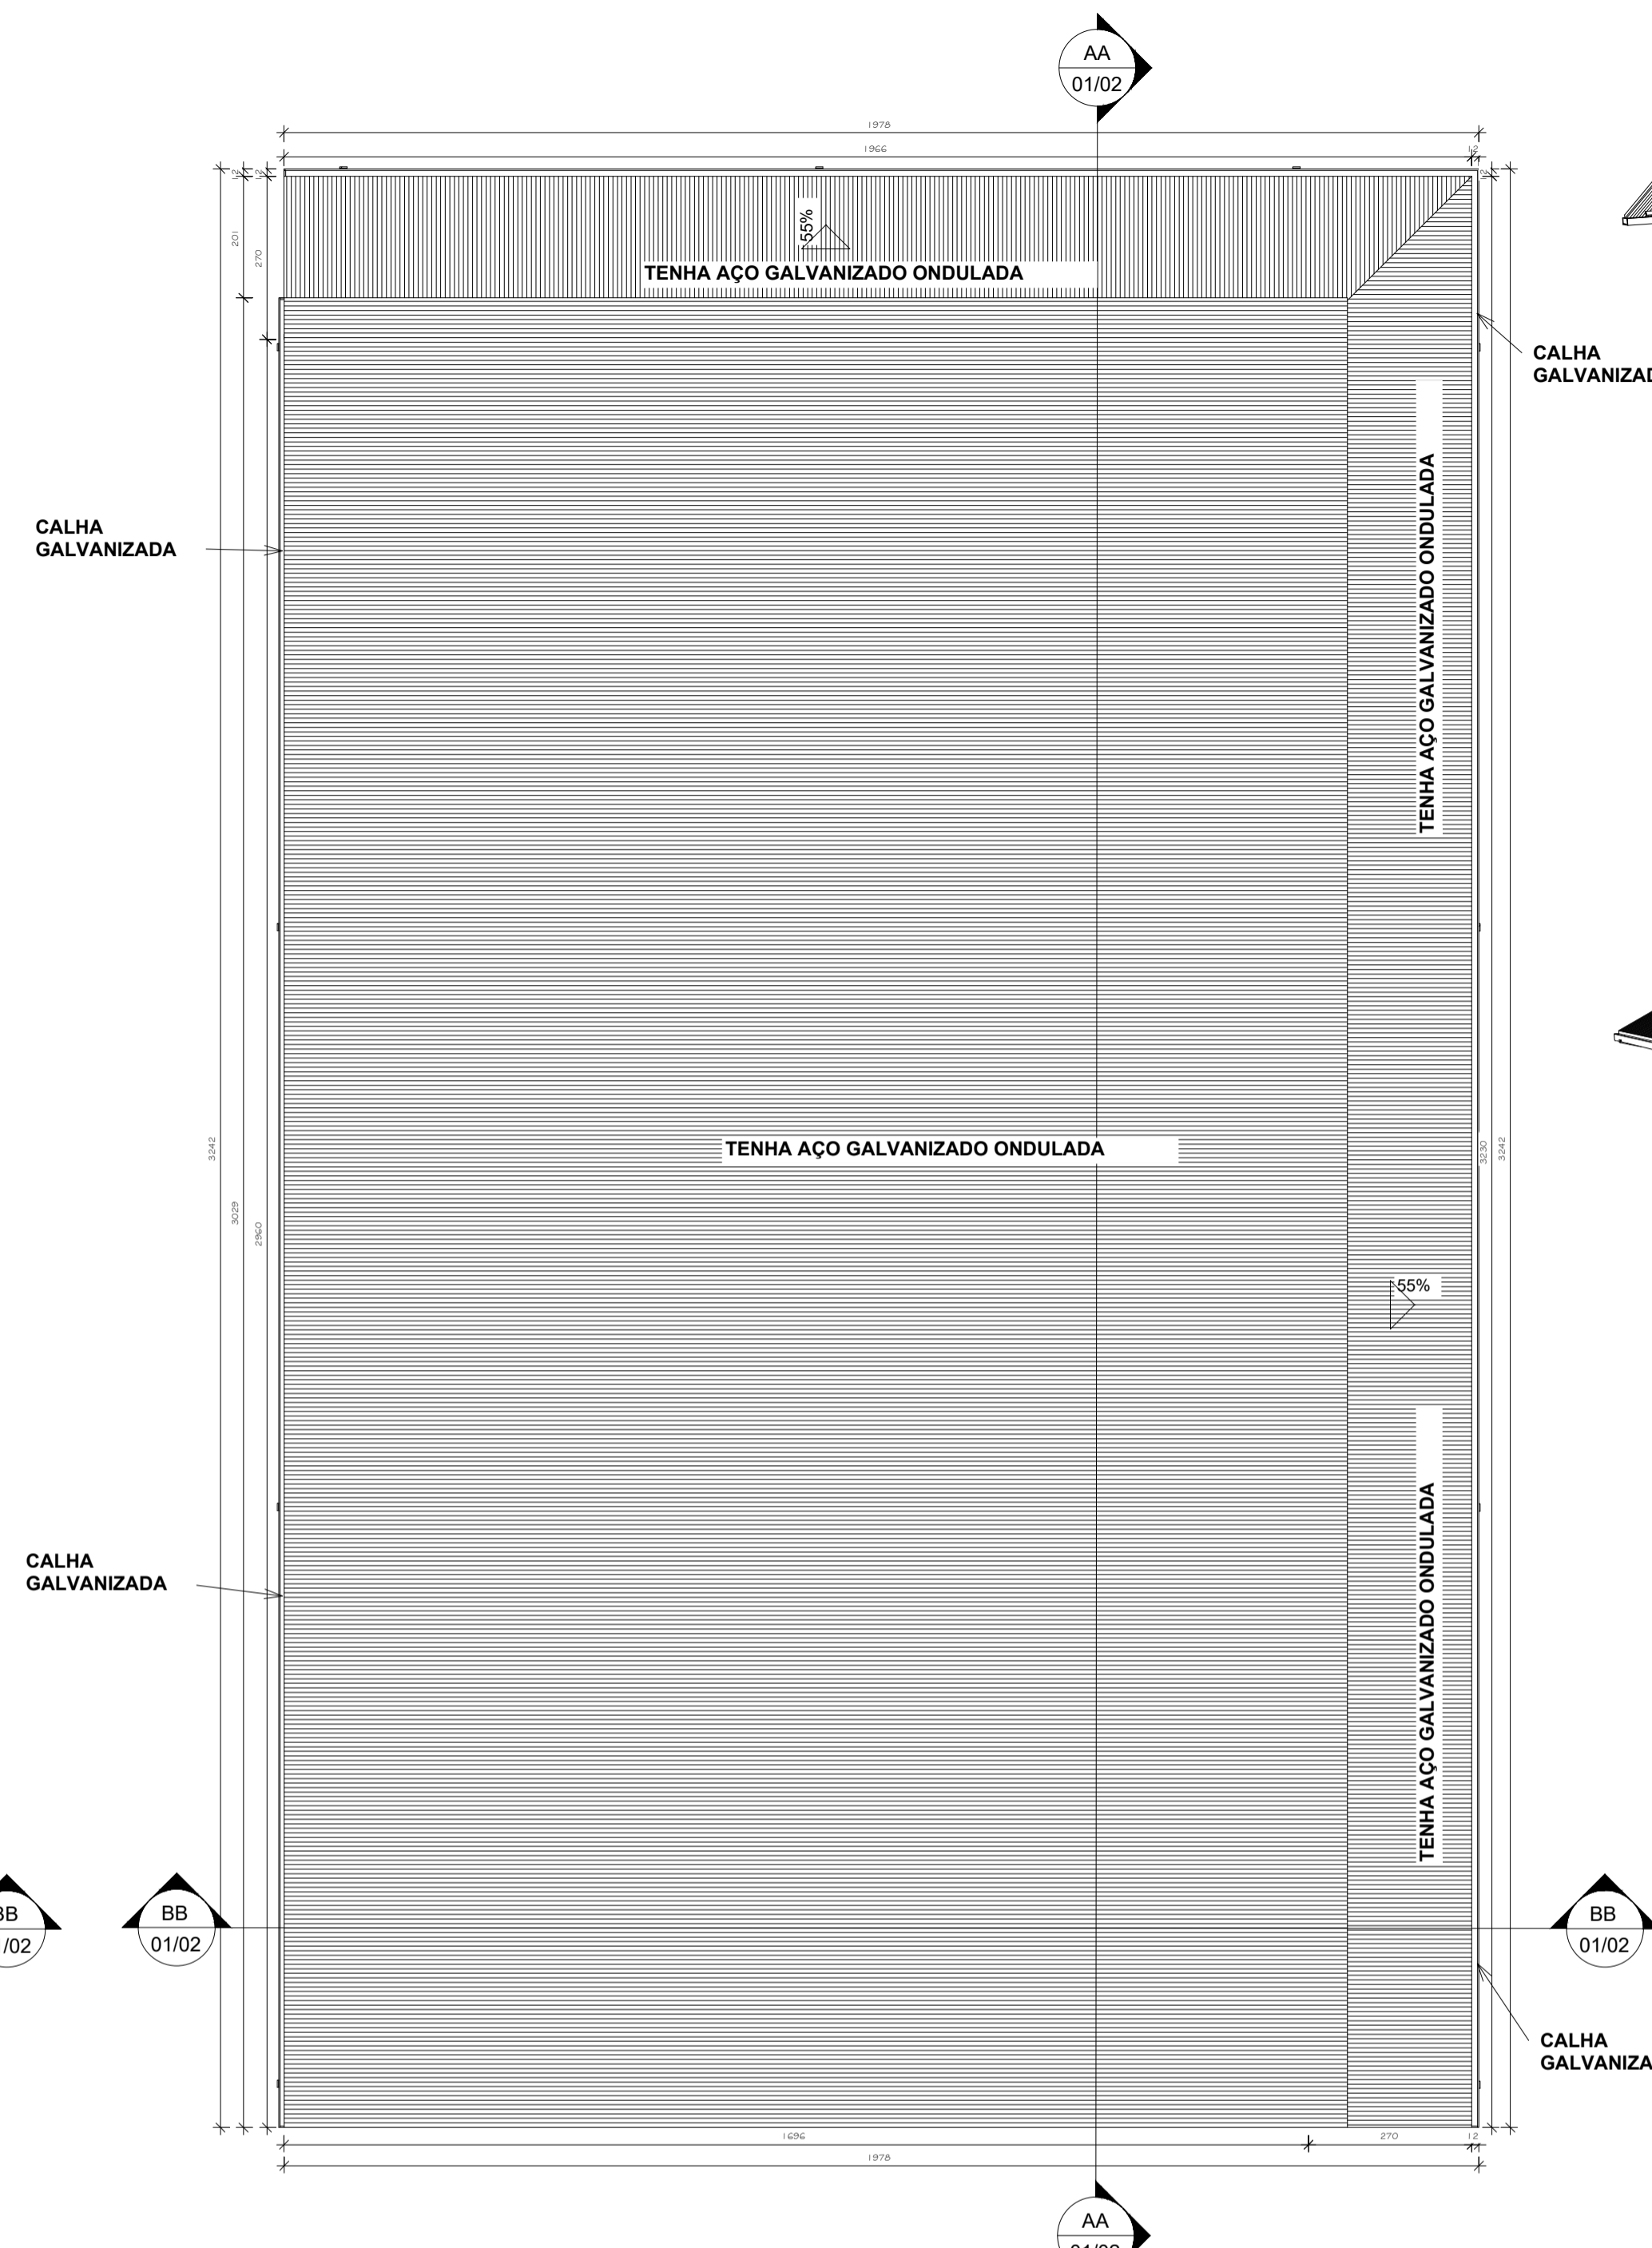


2 PLANTA DE COBERTURA
1 : 100

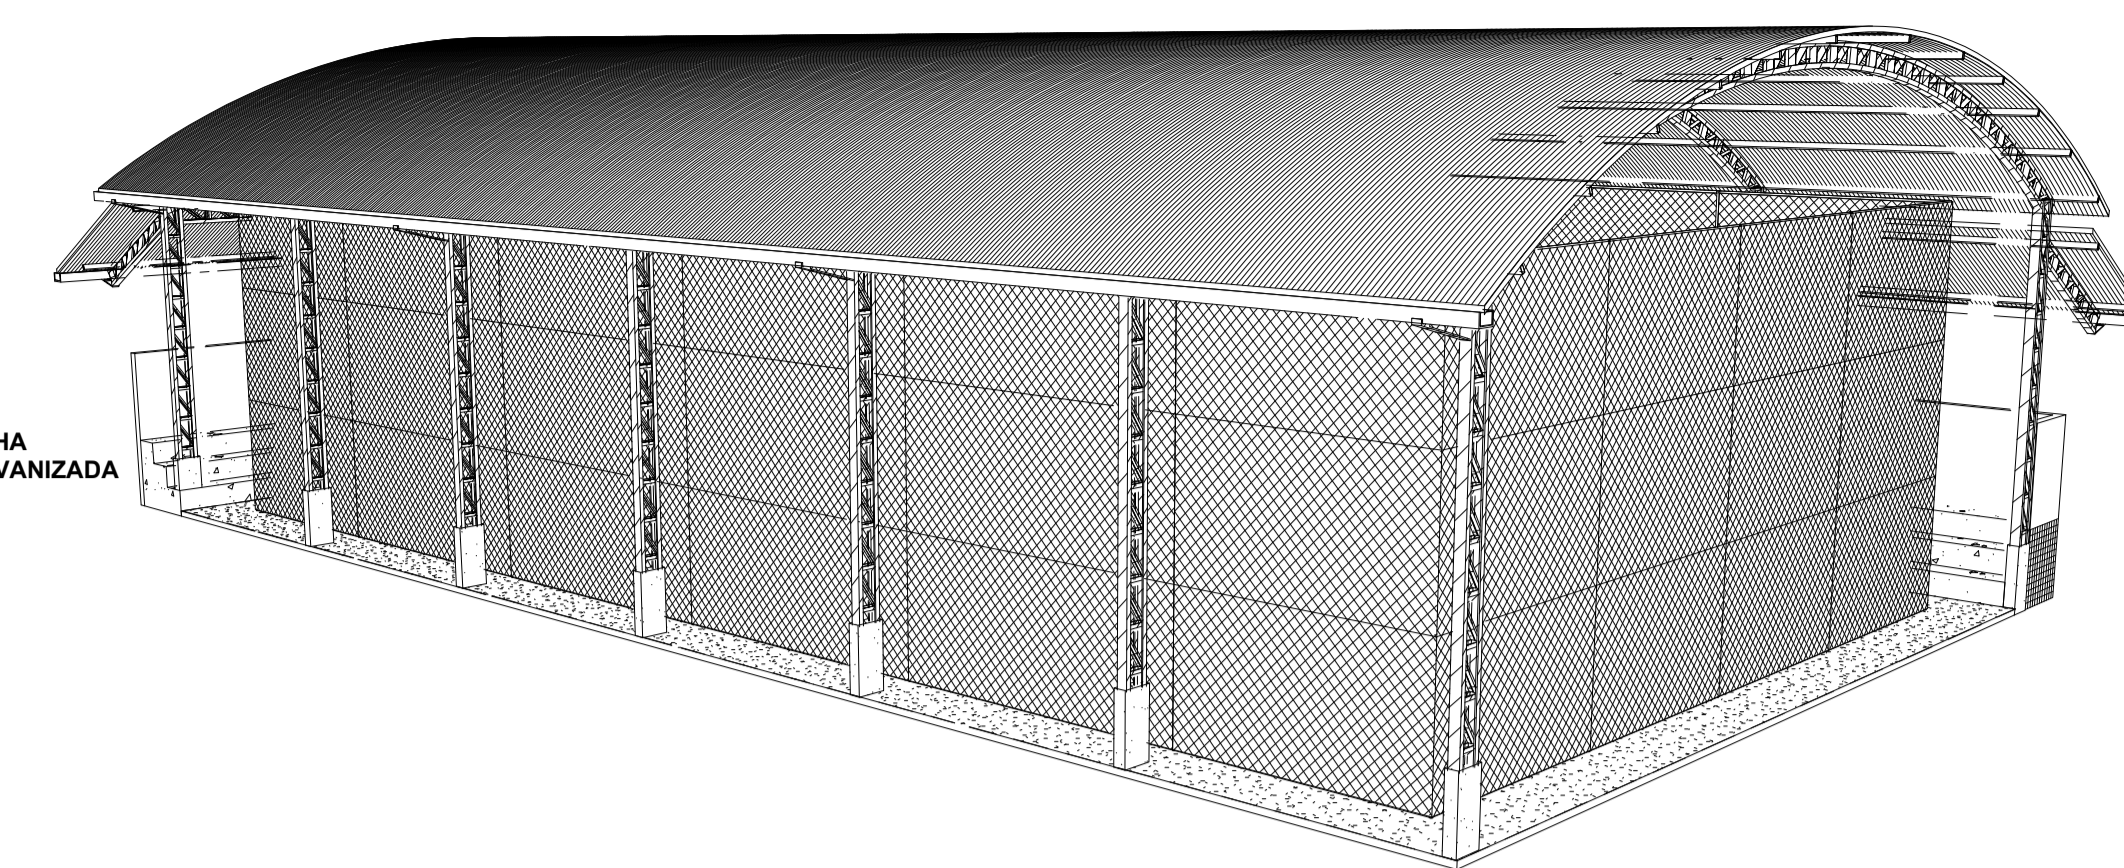


3 Vista 3D 1

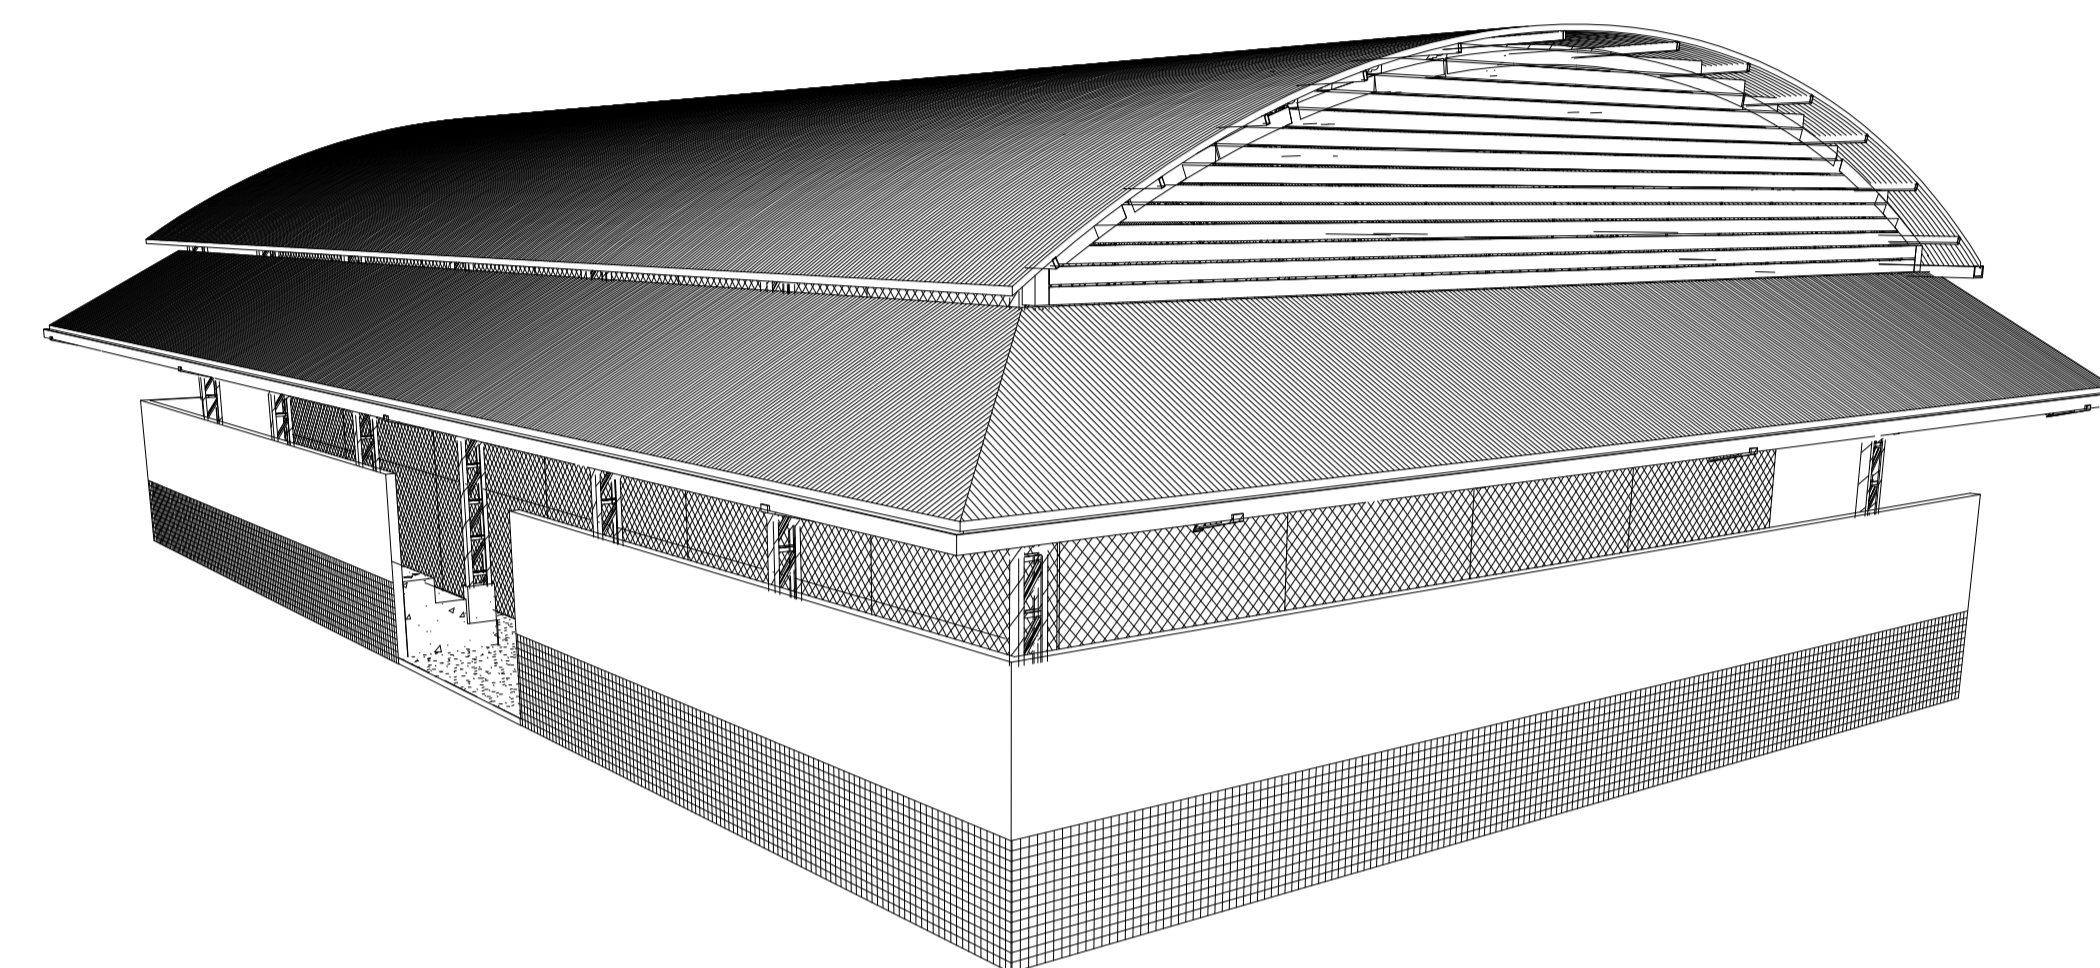


4 Vista 3D 2

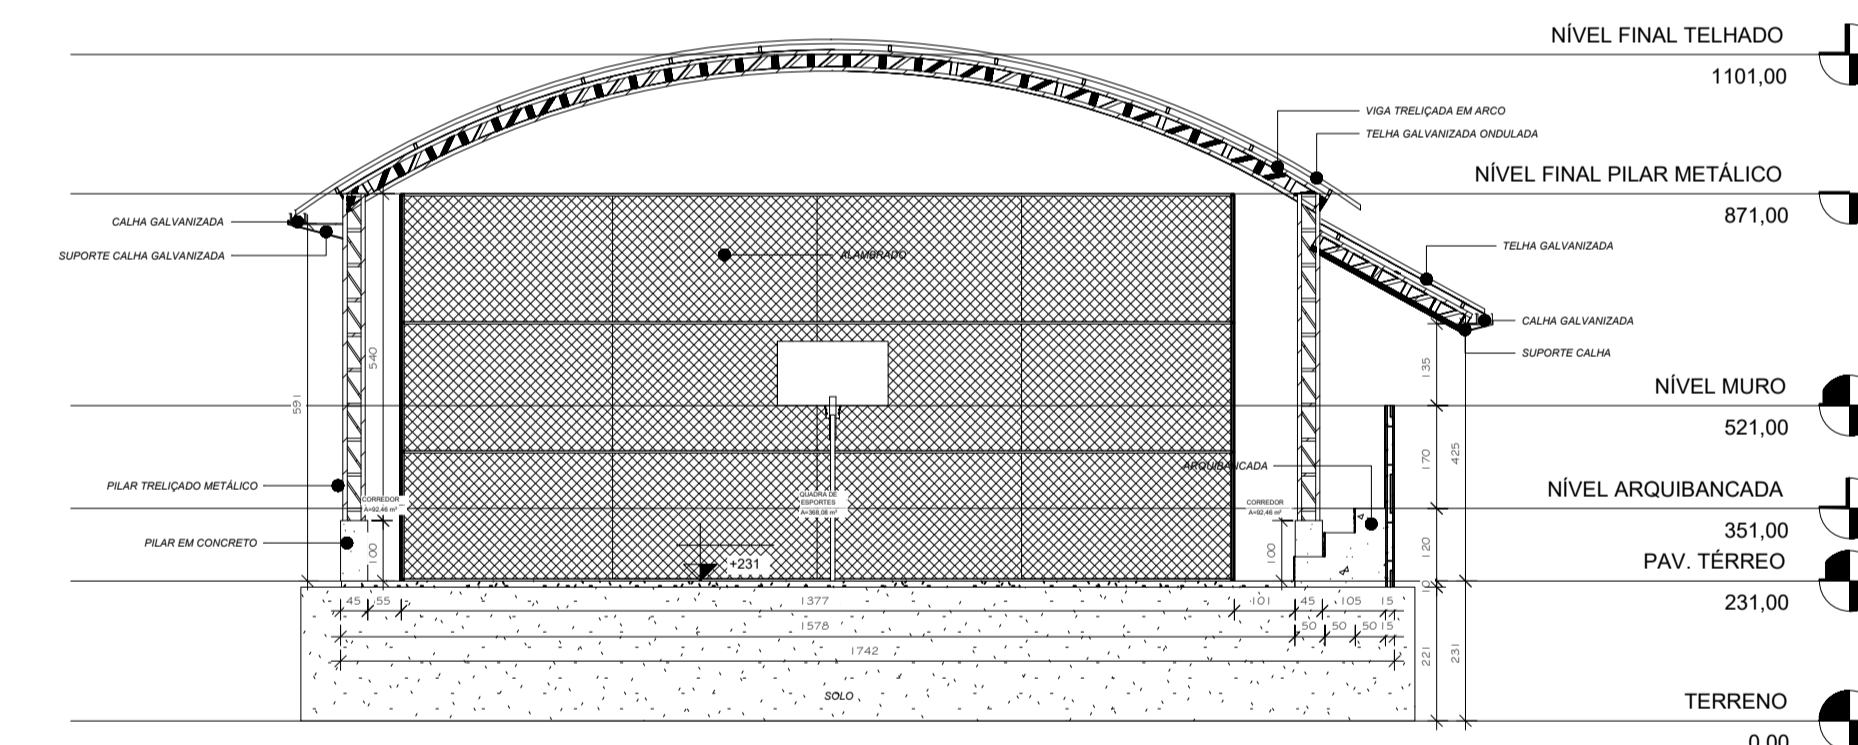

6 CORTE BB
1 : 125

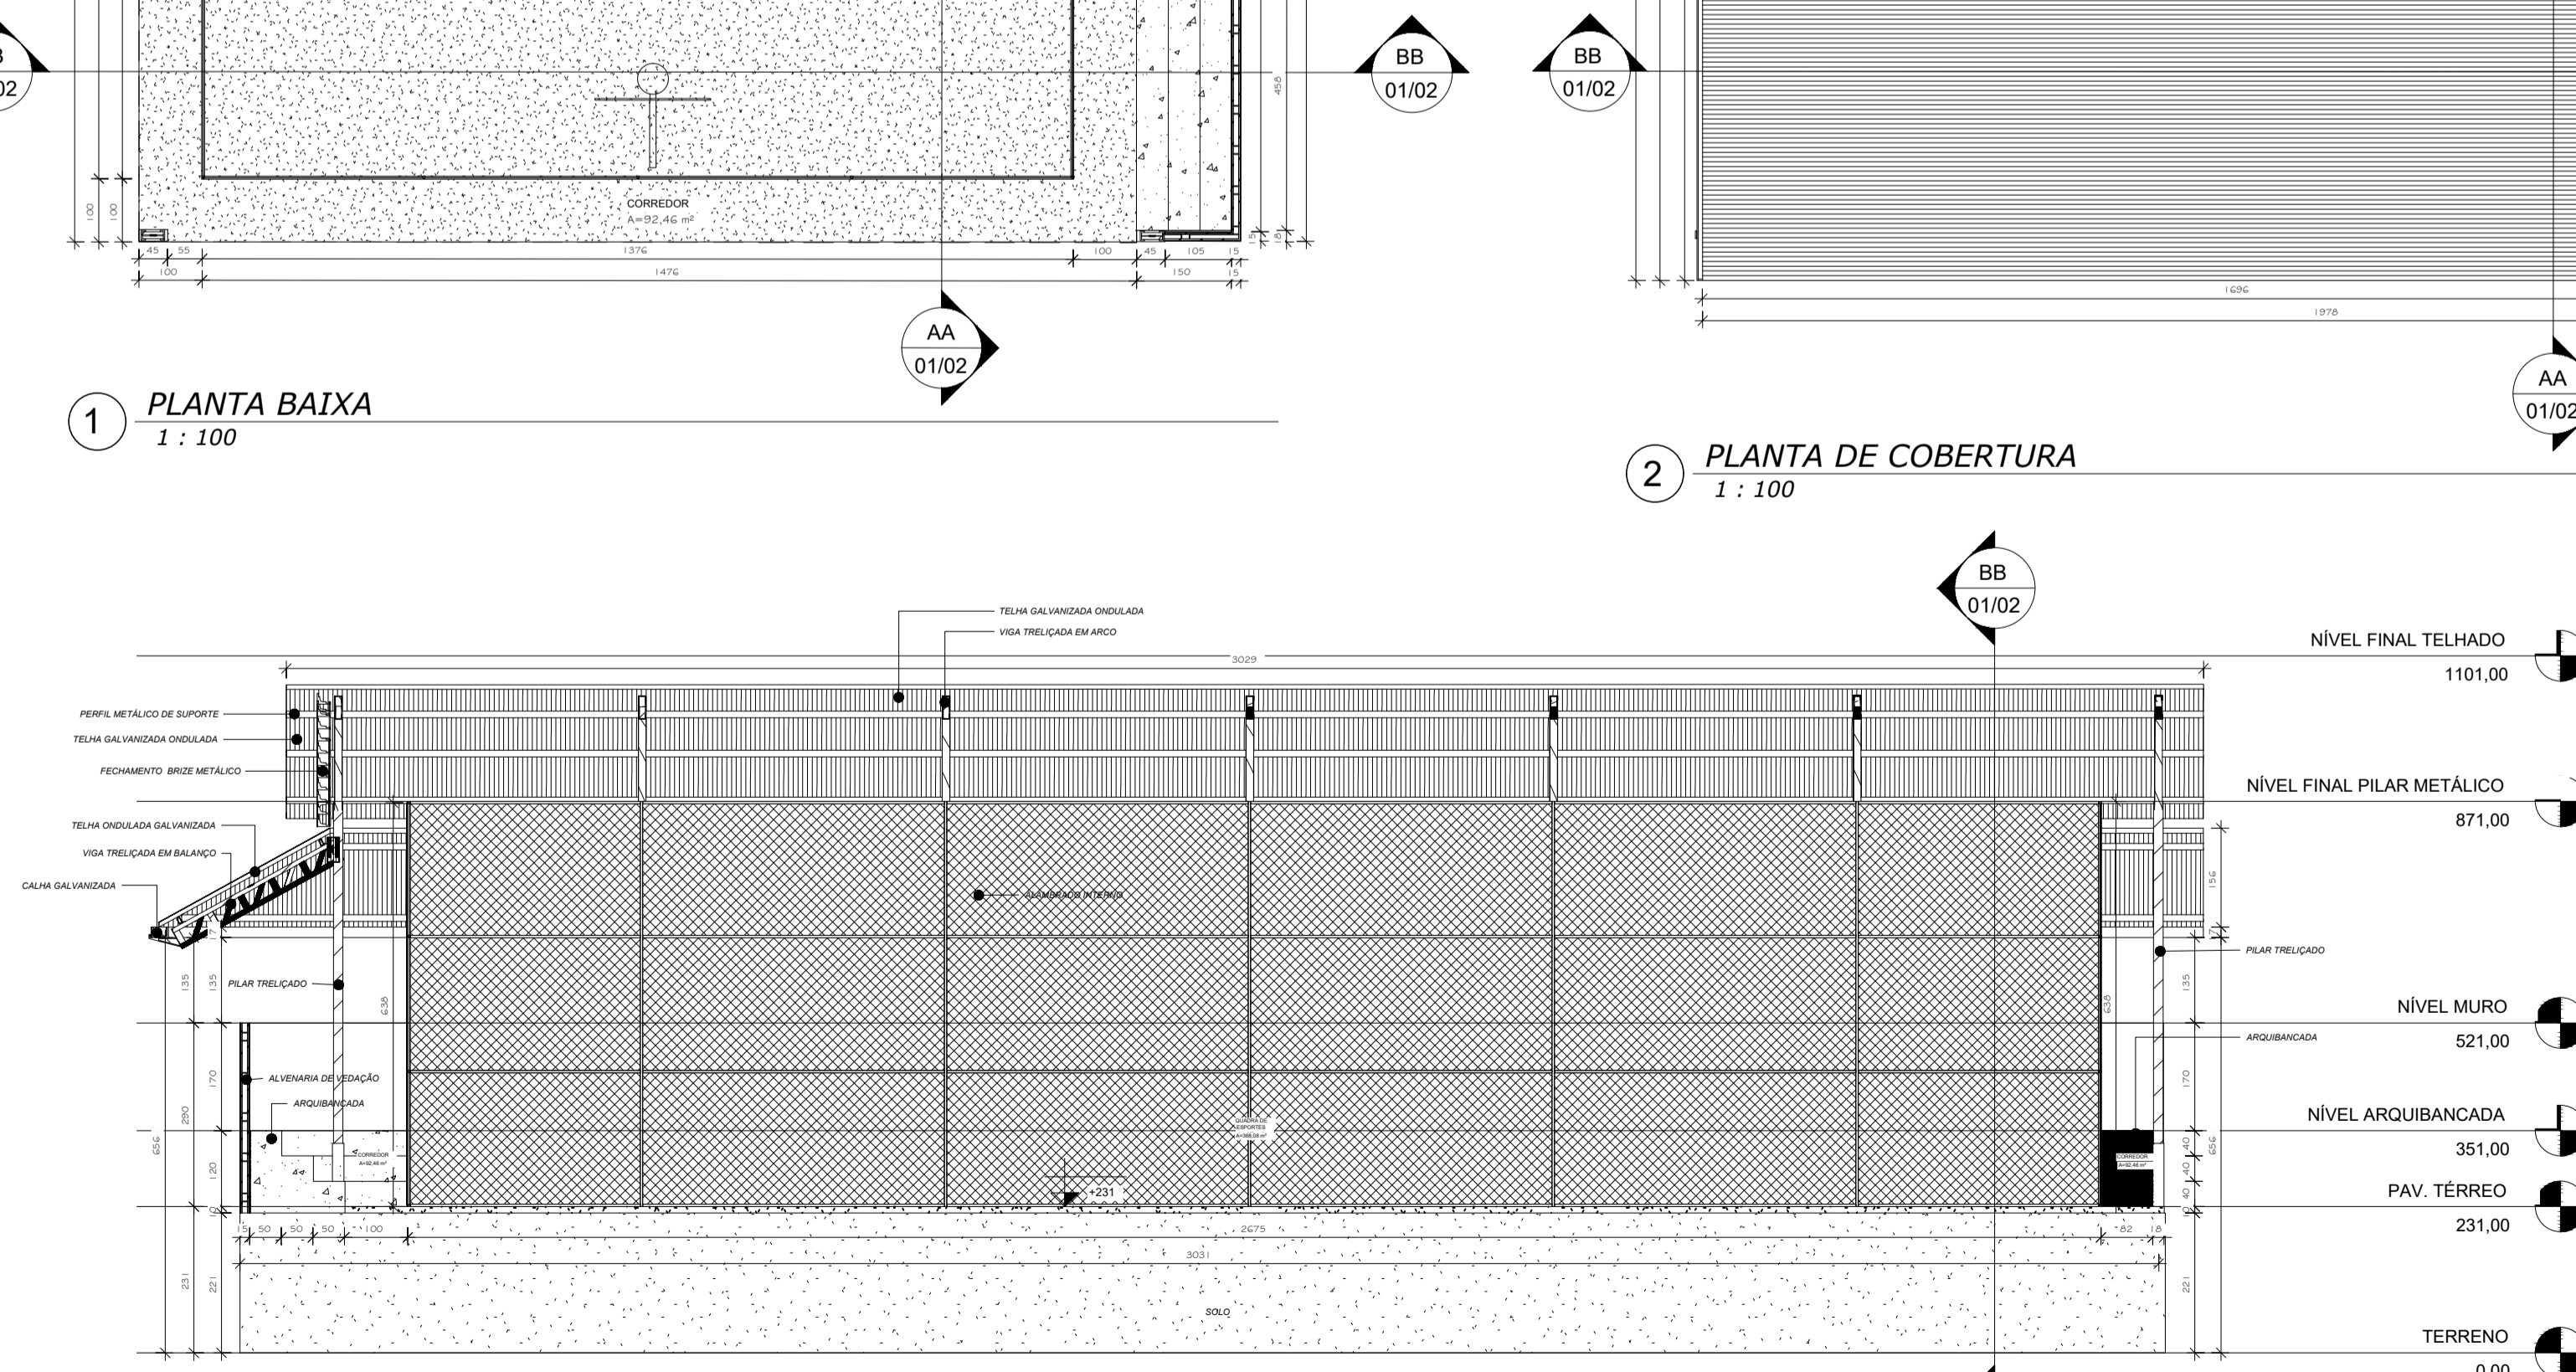


5 CORTE AA
1 : 100

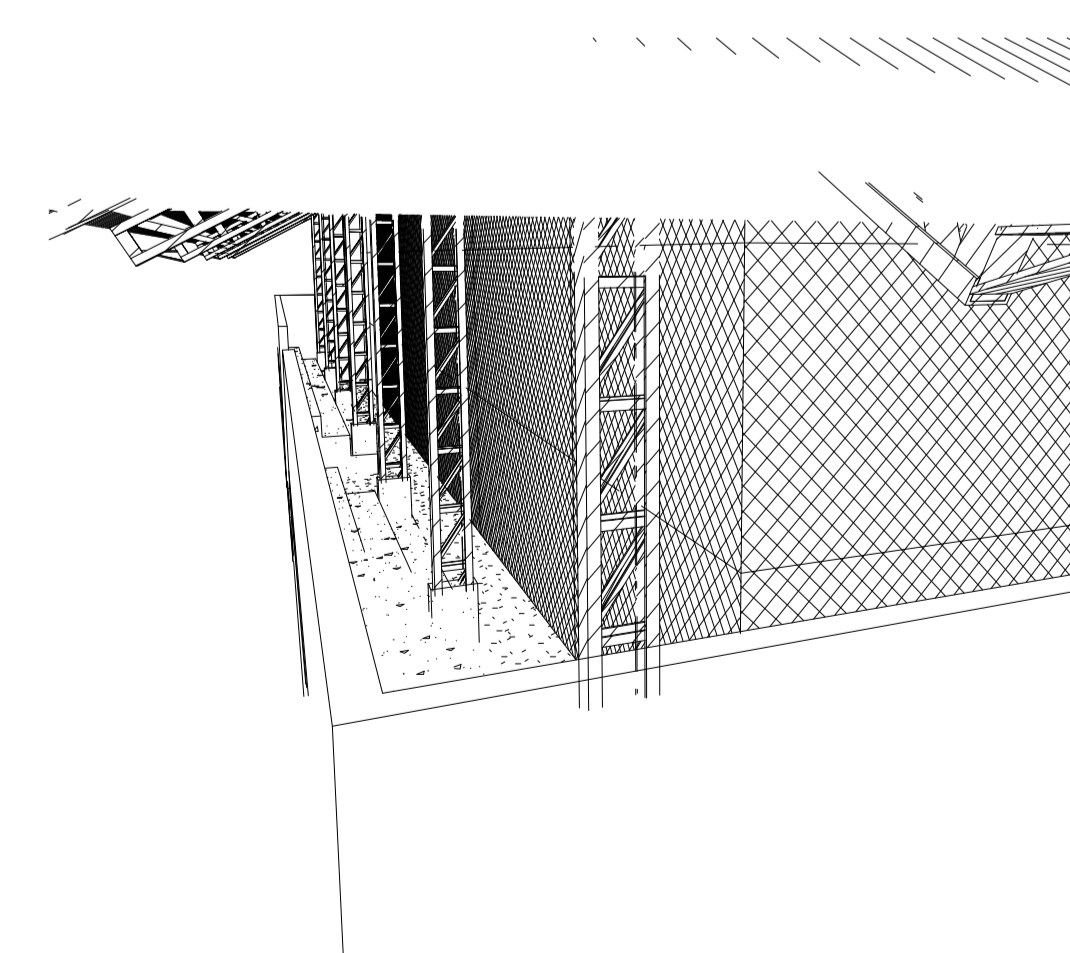


7 PERSPECTIVA 3D

TABELA DE AMBIENTES TÉRREO			
Nome	Nível	Área	Perímetro
CORREDOR	PAV. TÉRREO	92,46 m ²	9207,85
QUADRA DE ESPORTES	PAV. TÉRREO	368,08 m ²	8102,00
Total geral: 2		460,54 m ²	17309,85


		PREFEITURA MUNICIPAL DE VITÓRIA DO XINGU SECRETARIA MUNICIPAL DE OBRAS DEPARTAMENTO DE ENGENHARIA E ARQUITETURA		
		PROJETO E.E.E.M PADRE EURICO - GINÁSIO POLIESPORTIVO		
PROPRIET. PREFEITURA MUNICIPAL DE VITÓRIA DO XINGU		ENDEREÇO AVENIDA MANOEL FÉLIX DE FARIAS, Nº 264.		
ASSUNTO PLANTA BAIXA, VISTA 3D E CORTES.		01/02		
RESP. TÍC. COORDENAÇÃO DE ENGENHARIA				
ESCALA INDICADA				ÁREA CONSTRUÍDA.: 460,54 m ²
DATA 20/07/2022				ÁREA TERRENO.: 3.167,61m ²

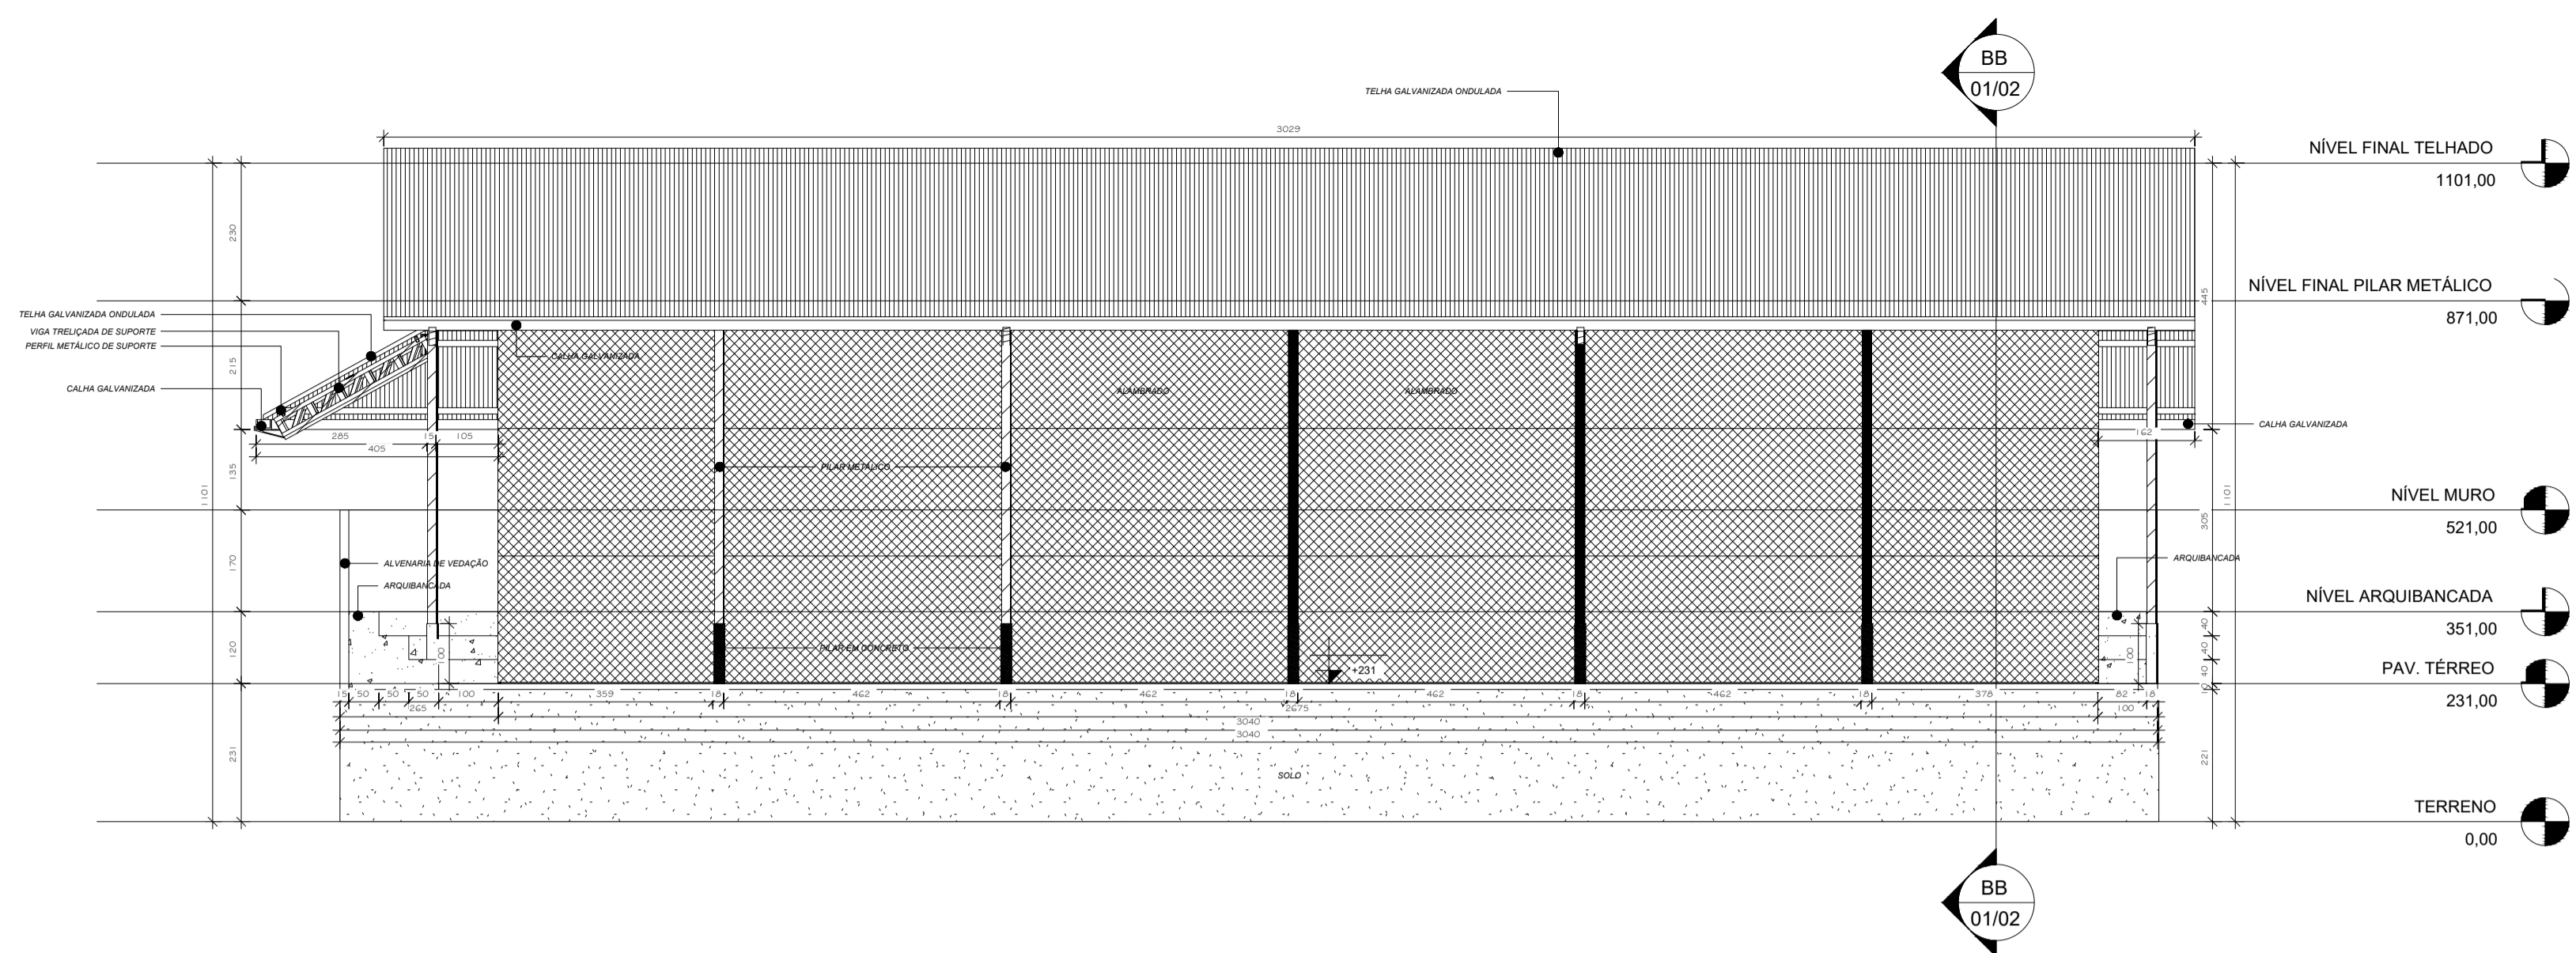


1 FACHADA LATERAL ESQUERDA
1 : 100

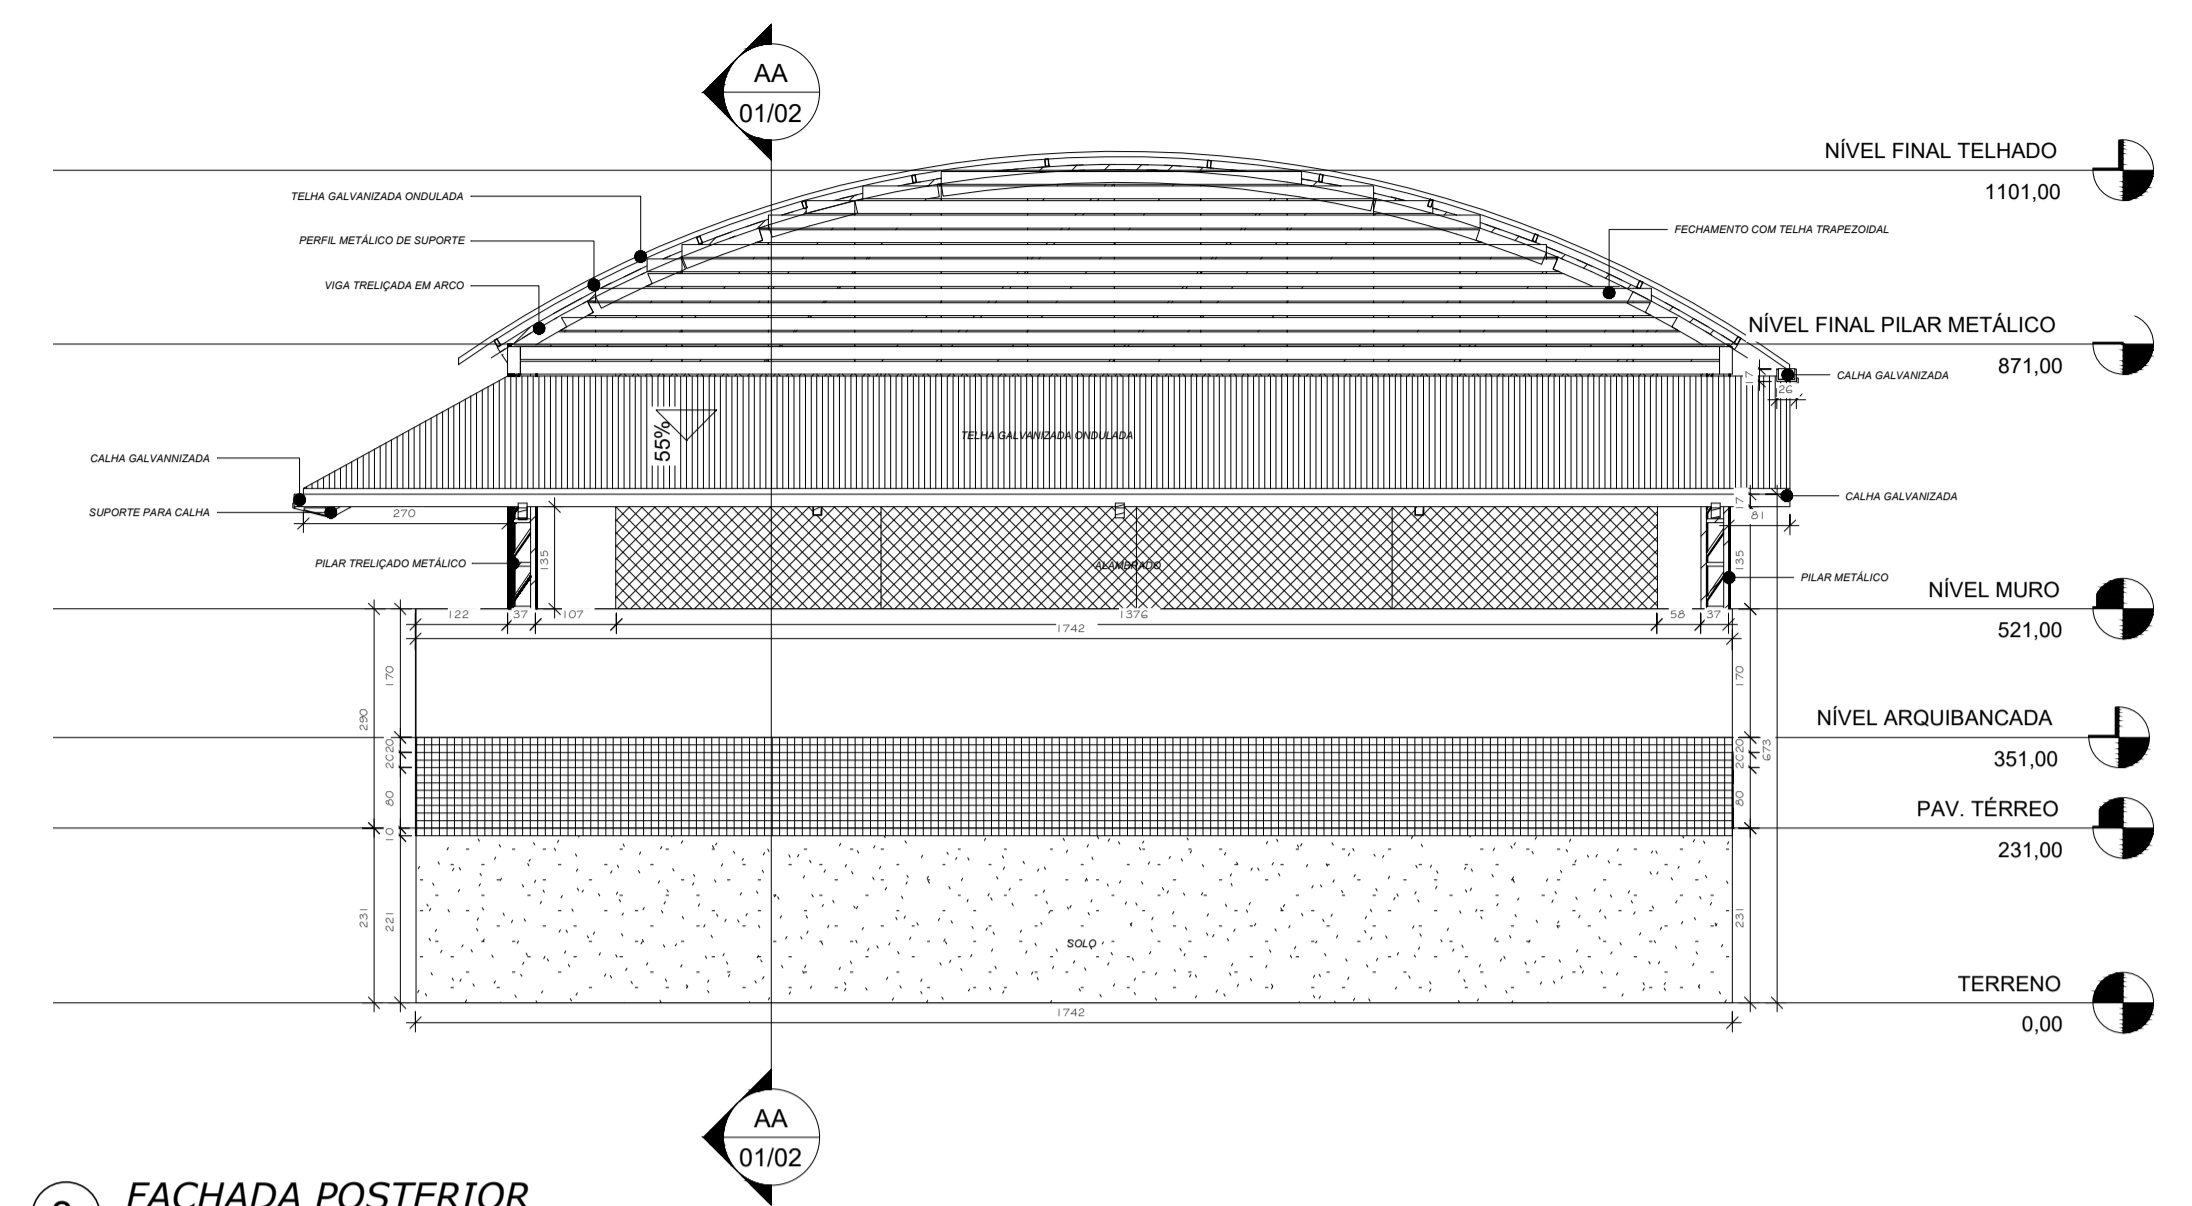


3 FACHADA POSTERIOR
1 : 100

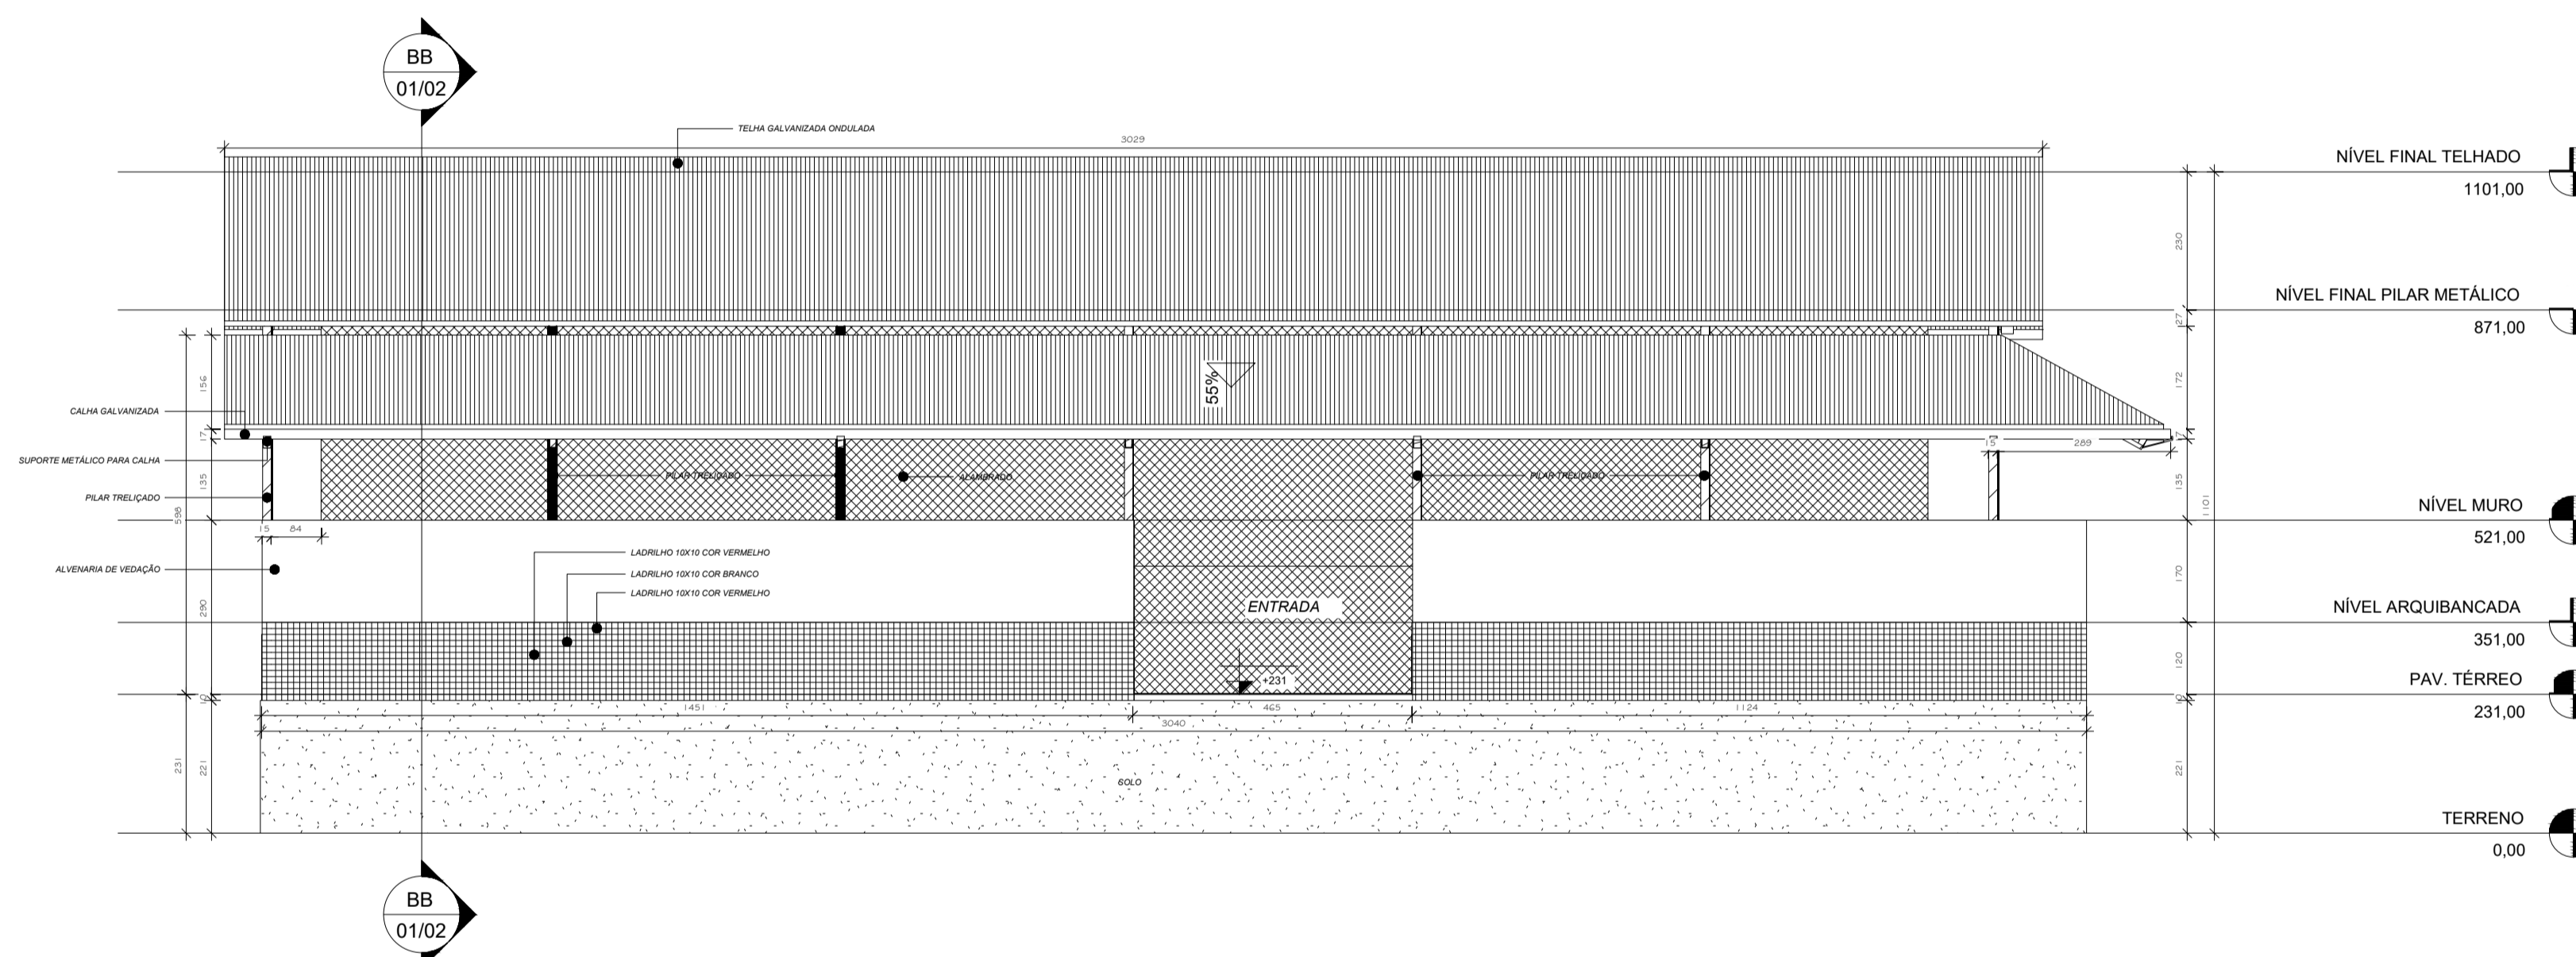


2 FACHADA LATERAL DIREITA
1 : 100

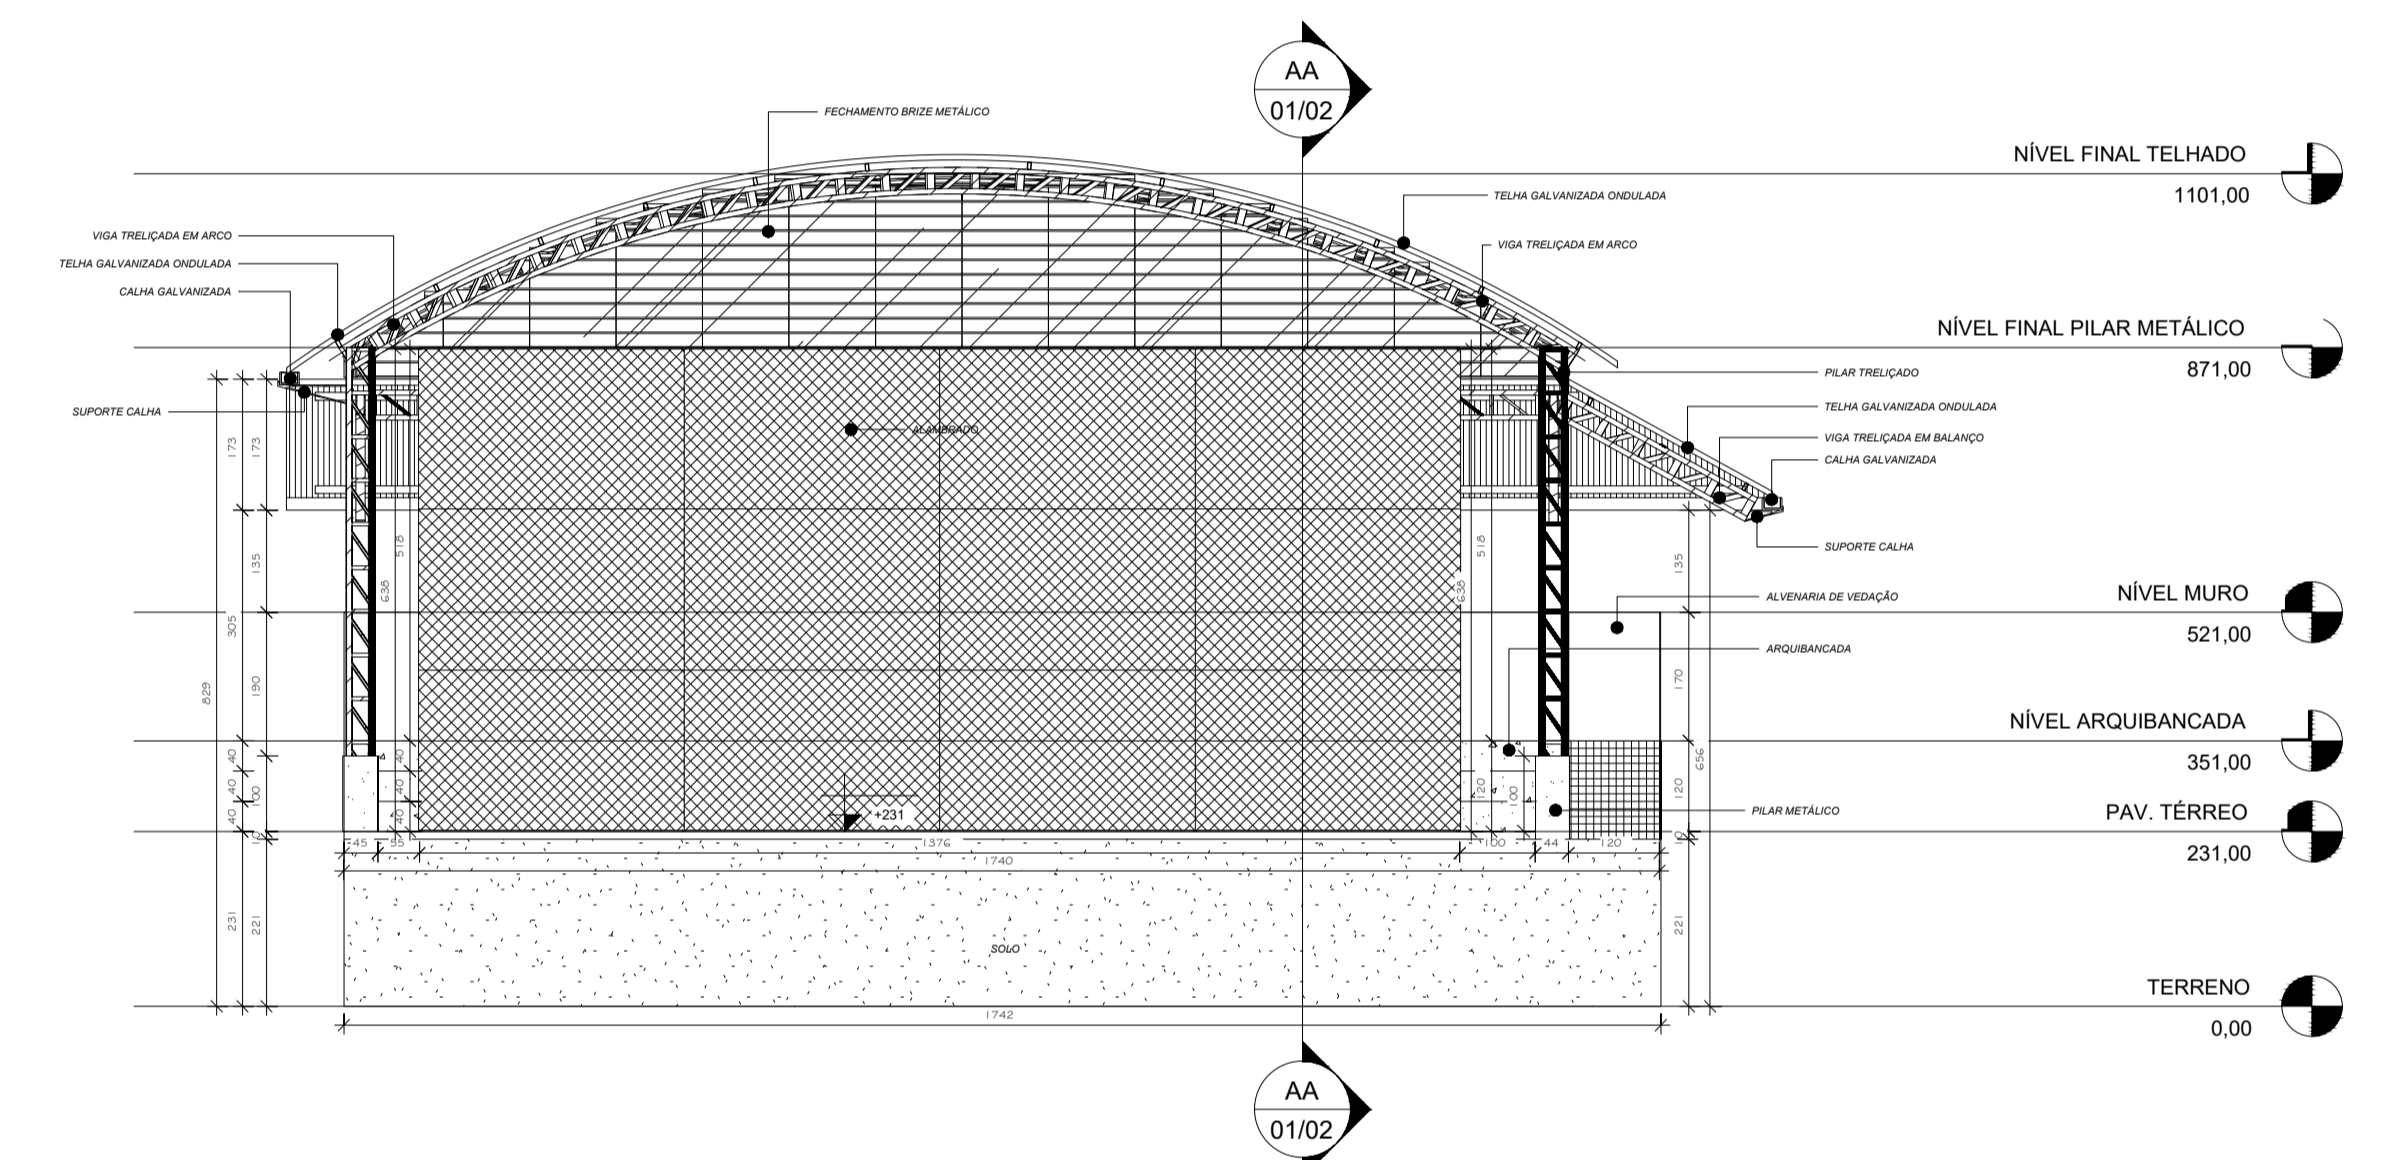


4 FACHADA FRONTAL
1 : 100

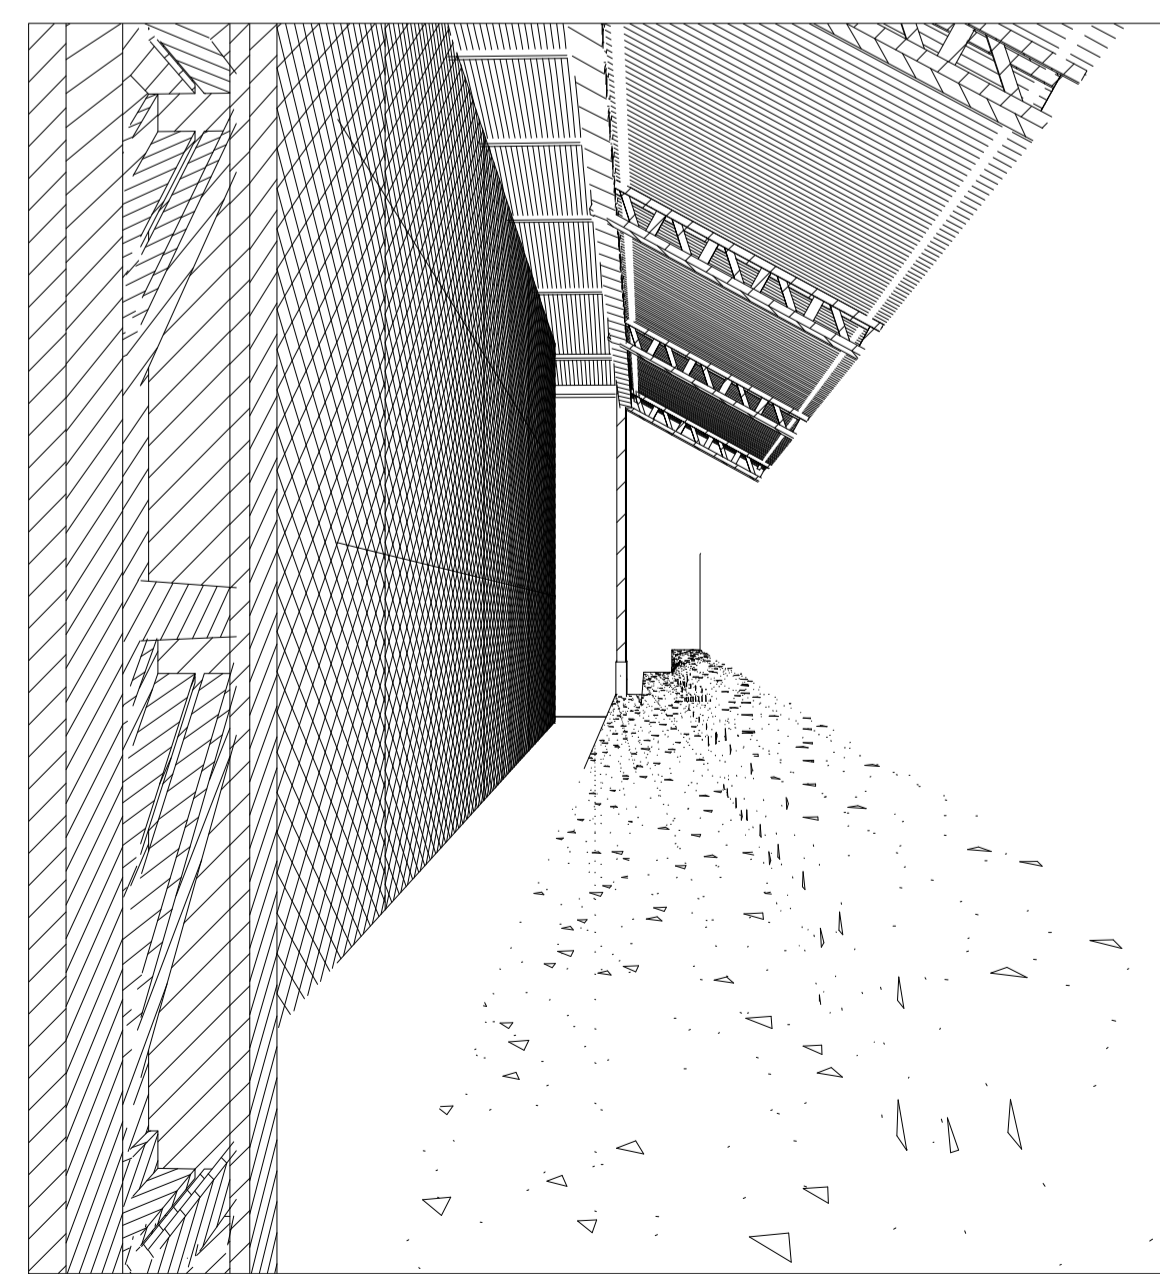


7 Vista 3D 3

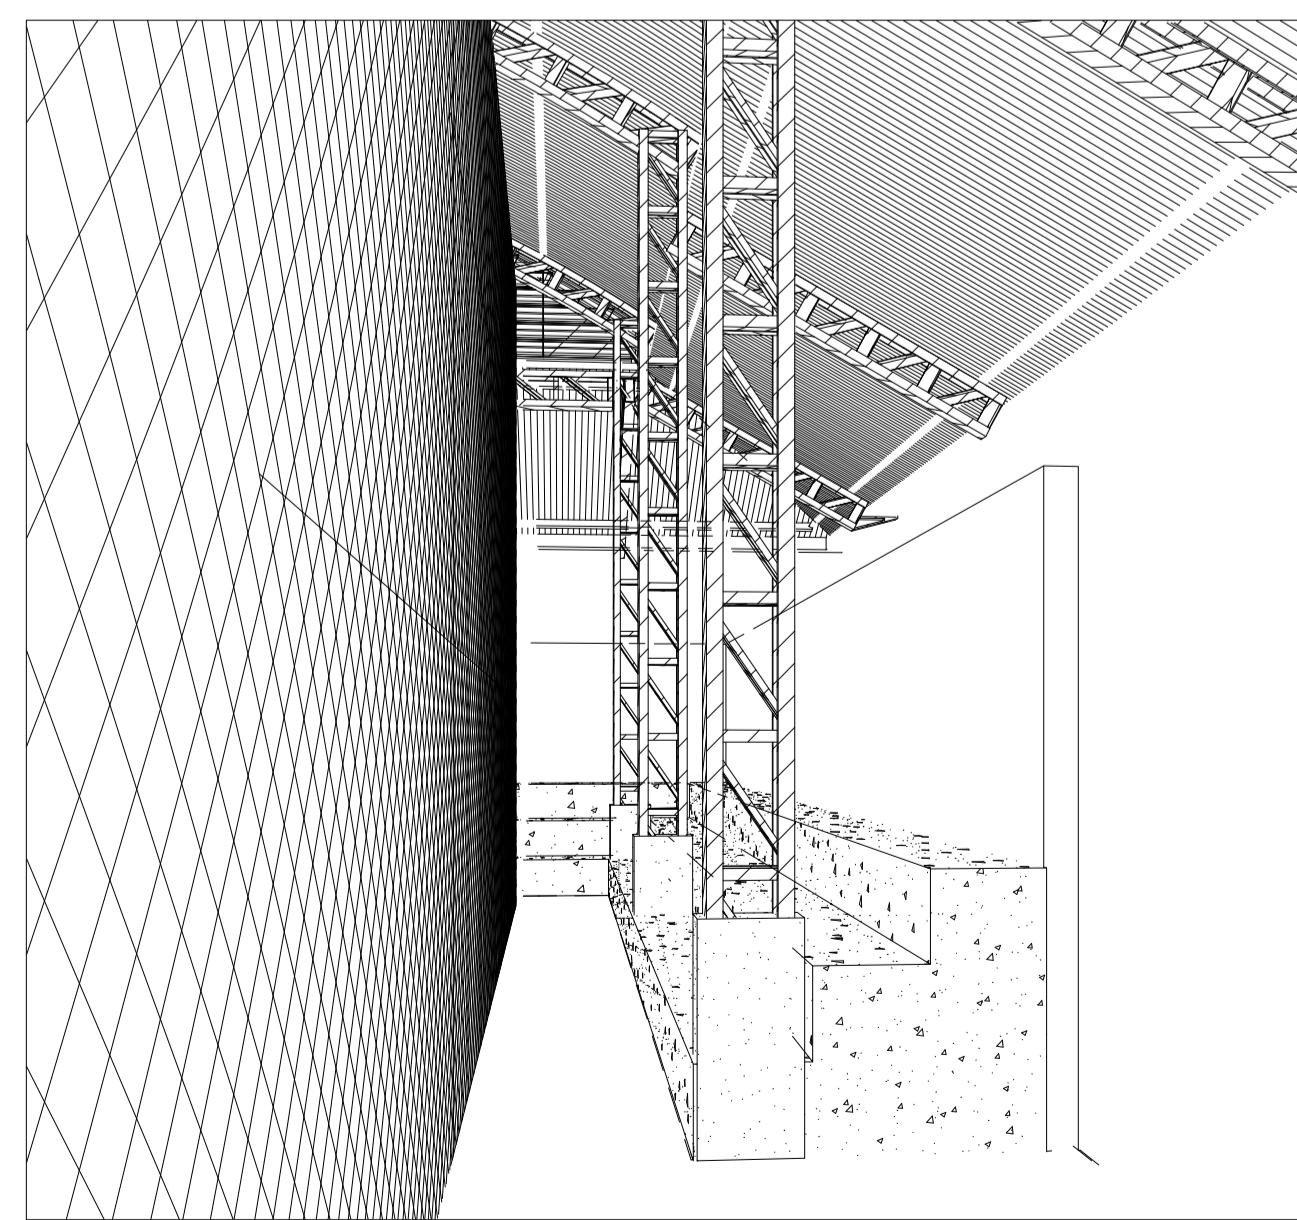

8 Vista 3D 4

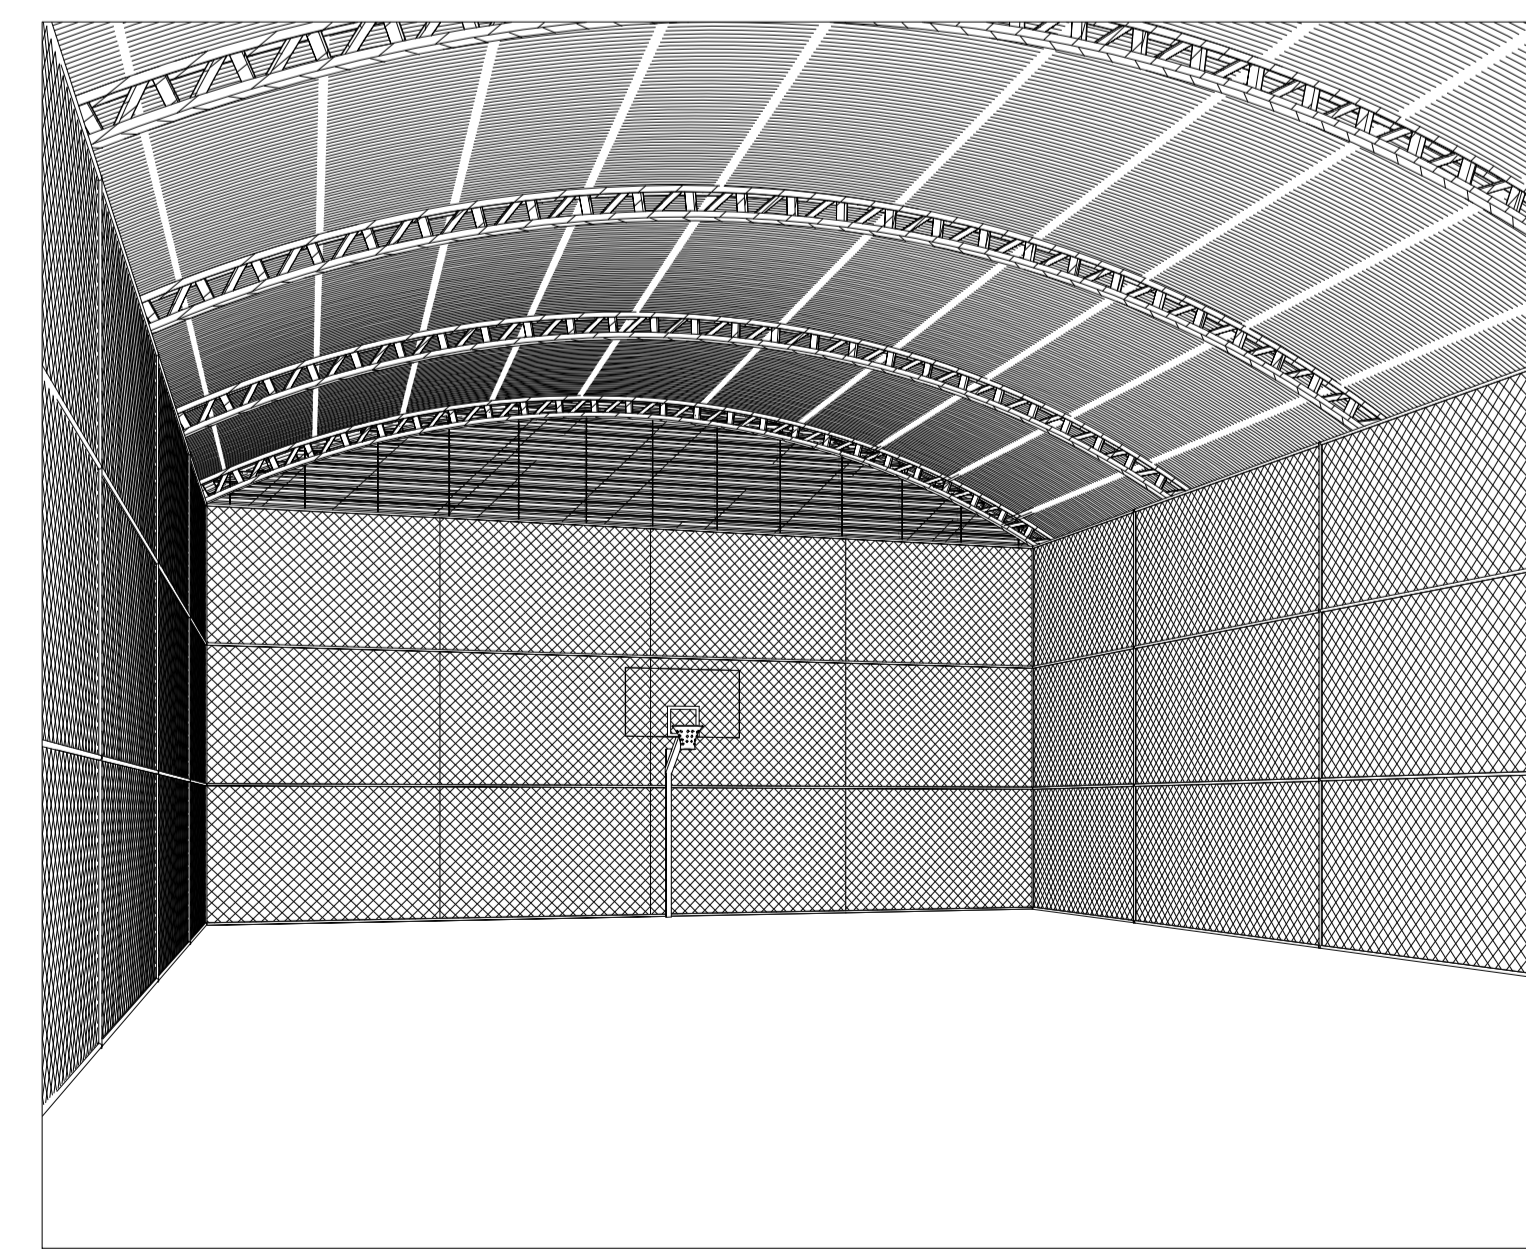

9 Vista 3D 5

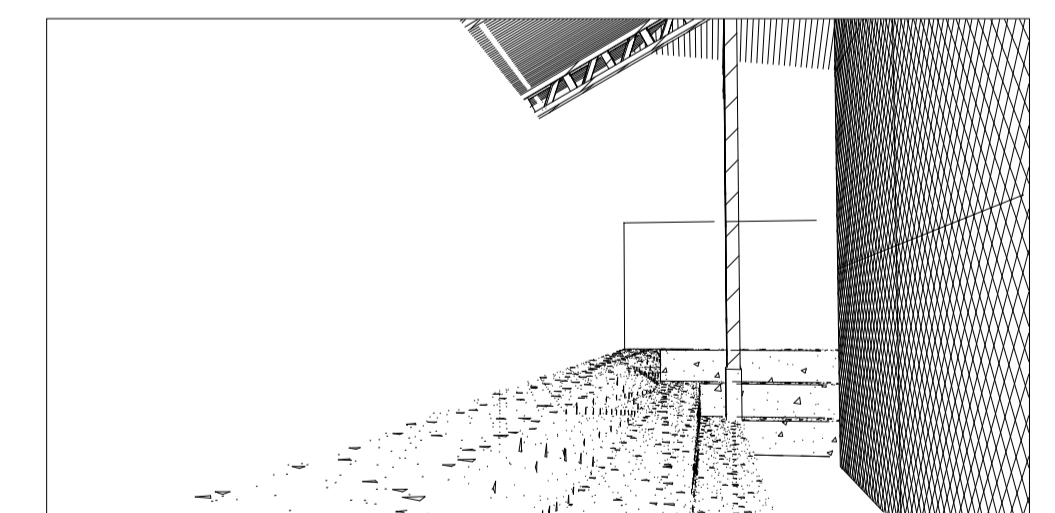

10 Vista 3D 6

 PREFEITURA MUNICIPAL DE VITÓRIA DO XINGU SECRETARIA MUNICIPAL DE OBRAS DEPARTAMENTO DE ENGENHARIA E ARQUITETURA		
PROJETO	E.E.E.M PADRE EURICO - GINÁSIO POLIESPORTIVO	
PROPRIET.	PREFEITURA MUNICIPAL DE VITÓRIA DO XINGU	
ENDEREÇO	AVENIDA MANOEL FÉLIX DE FARIAS, Nº 264.	
ASSUNTO	CORTES, VISTAS 3D E FACHADAS.	
RESP. TÉCN.	COORDENAÇÃO DE ENGENHARIA	
ESCALA	INDICADA	ÁREA CONSTRUÍDA.: 460,54 m ²
DATA	20/07/2022	ÁREA TERRENO.: 3.167,61m ²

02/02