


**CORTE- CAMPO  
ESC 1/200**



**FACHADA ESC. 1/200**

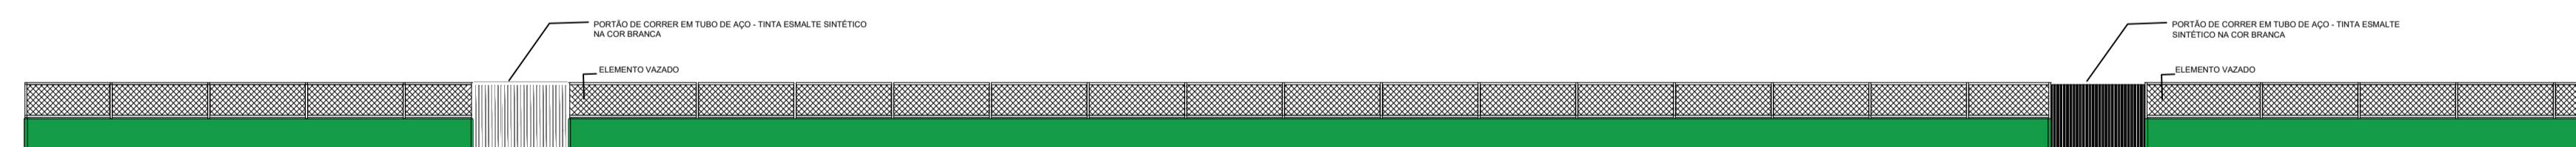

PREFEITURA MUNICIPAL DE VITÓRIA DO XINGÚ  
SECRETARIA MUNICIPAL DE OBRAS  
DEPARTAMENTO DE ENGENHARIA E ARQUITETURA

PROJETO	COBERTURA E REFORMA DO CAMPO	
INFORMA.	CONSTRUÇÃO E REFORMA DO CAMPO KM-18	
ASSUNTO	CORTES E FACHADA DO CAMPO	
END. OBRA	COMUNIDADE LEONARDO D' VINCI - KM-18	
RESP. TÉCN.	SETOR DE ARQUITETURA E ENGENHARIA	
ESCALA	INDICADA	ÁREA TERRENO: 10.098m <sup>2</sup>
DATA	NOV. 2023	ÁREA CONSTRUÍDA:

01  
/ 01