



1 PAV. TÉRREO.NO
1 : 100


- PLATIBANDA
4,40 m
- COBERTURA
3,00 m
- MURO
2,50 m
- PAV. TÉRREO.NO
0,00 m
- SOLO
-0,60 m

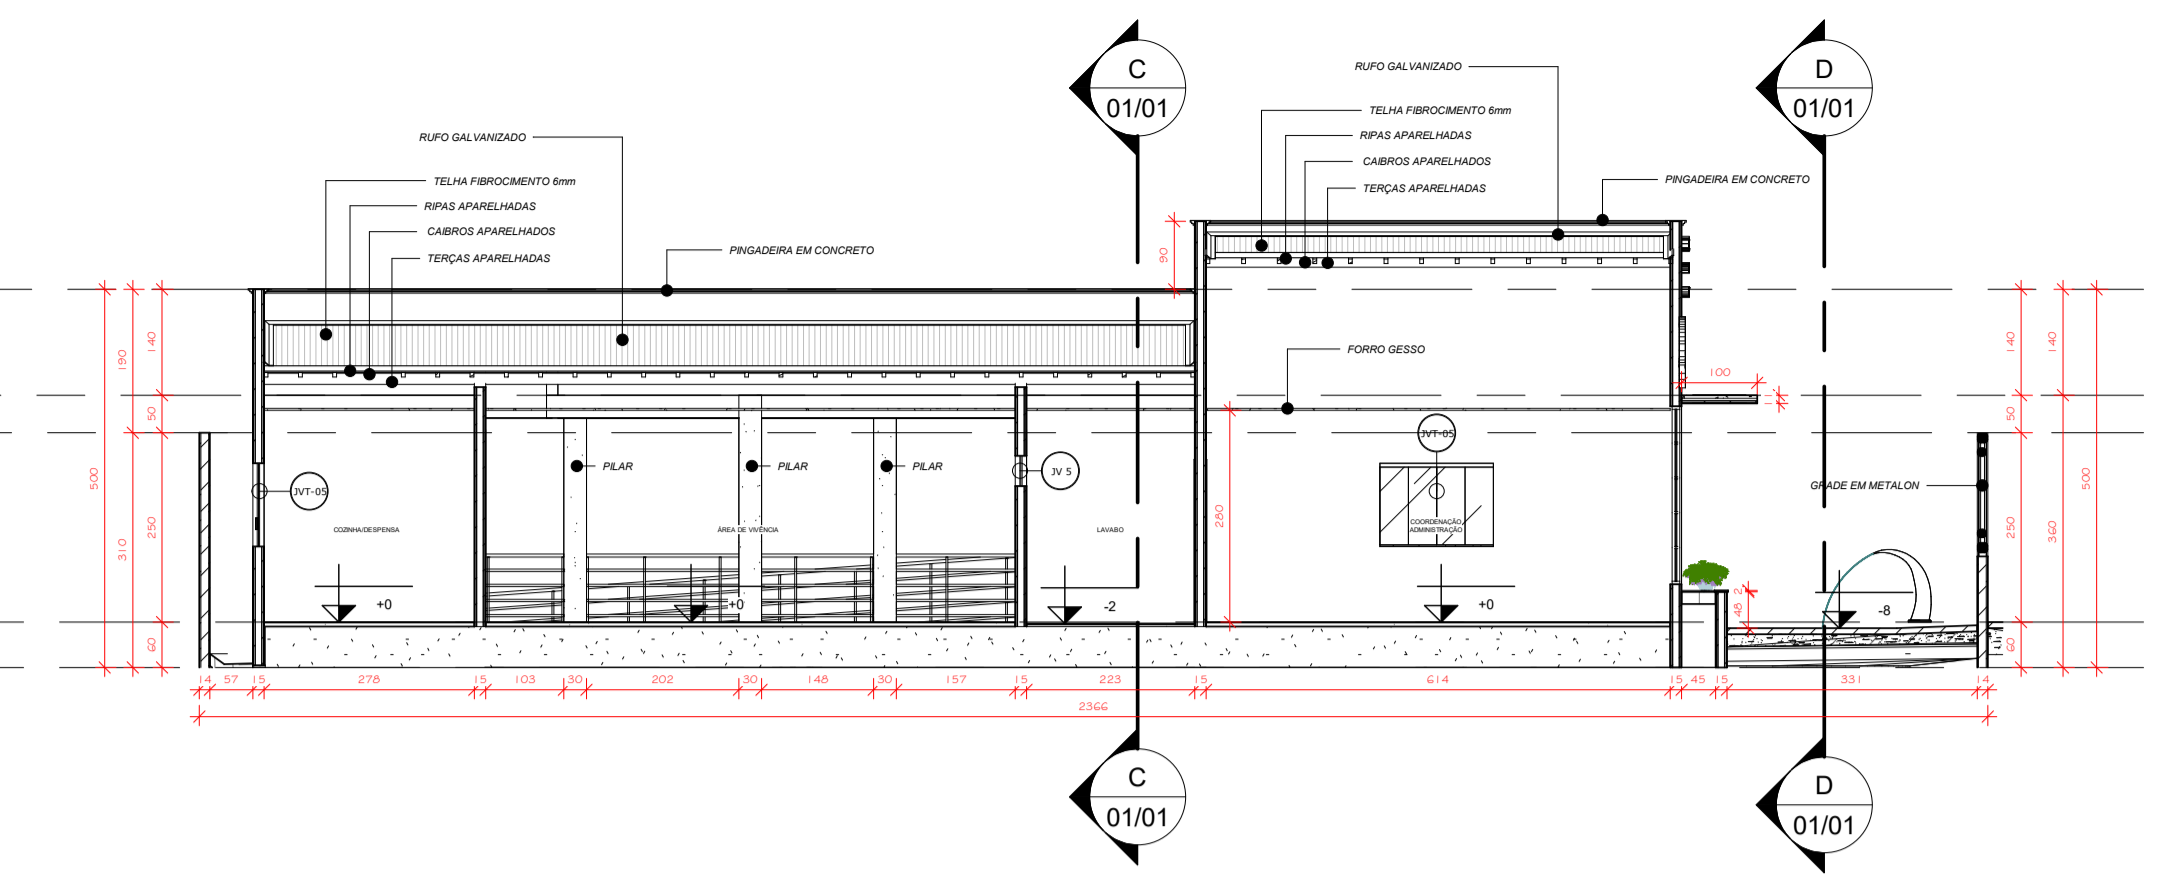


4 CORTE AA
1 : 100

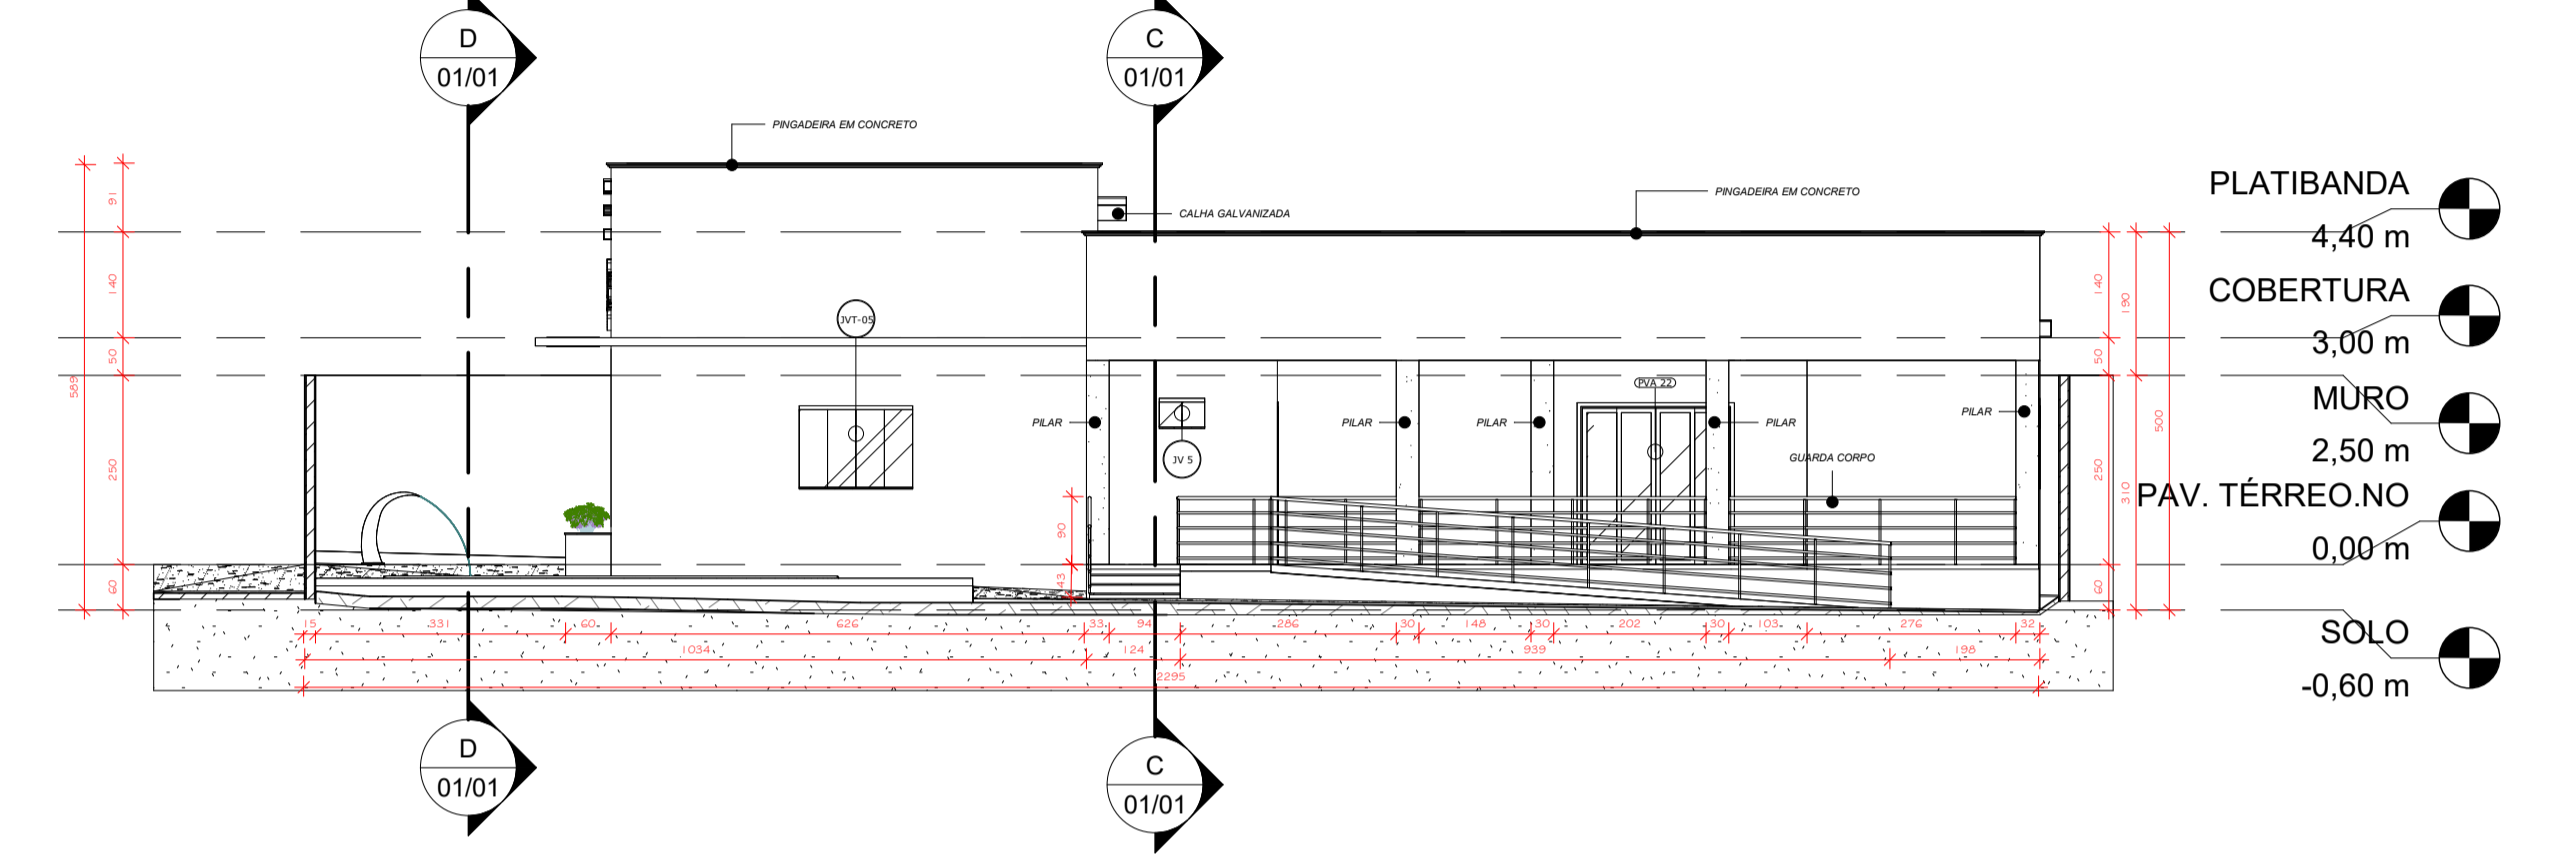


5 CORTE BB
1 : 100

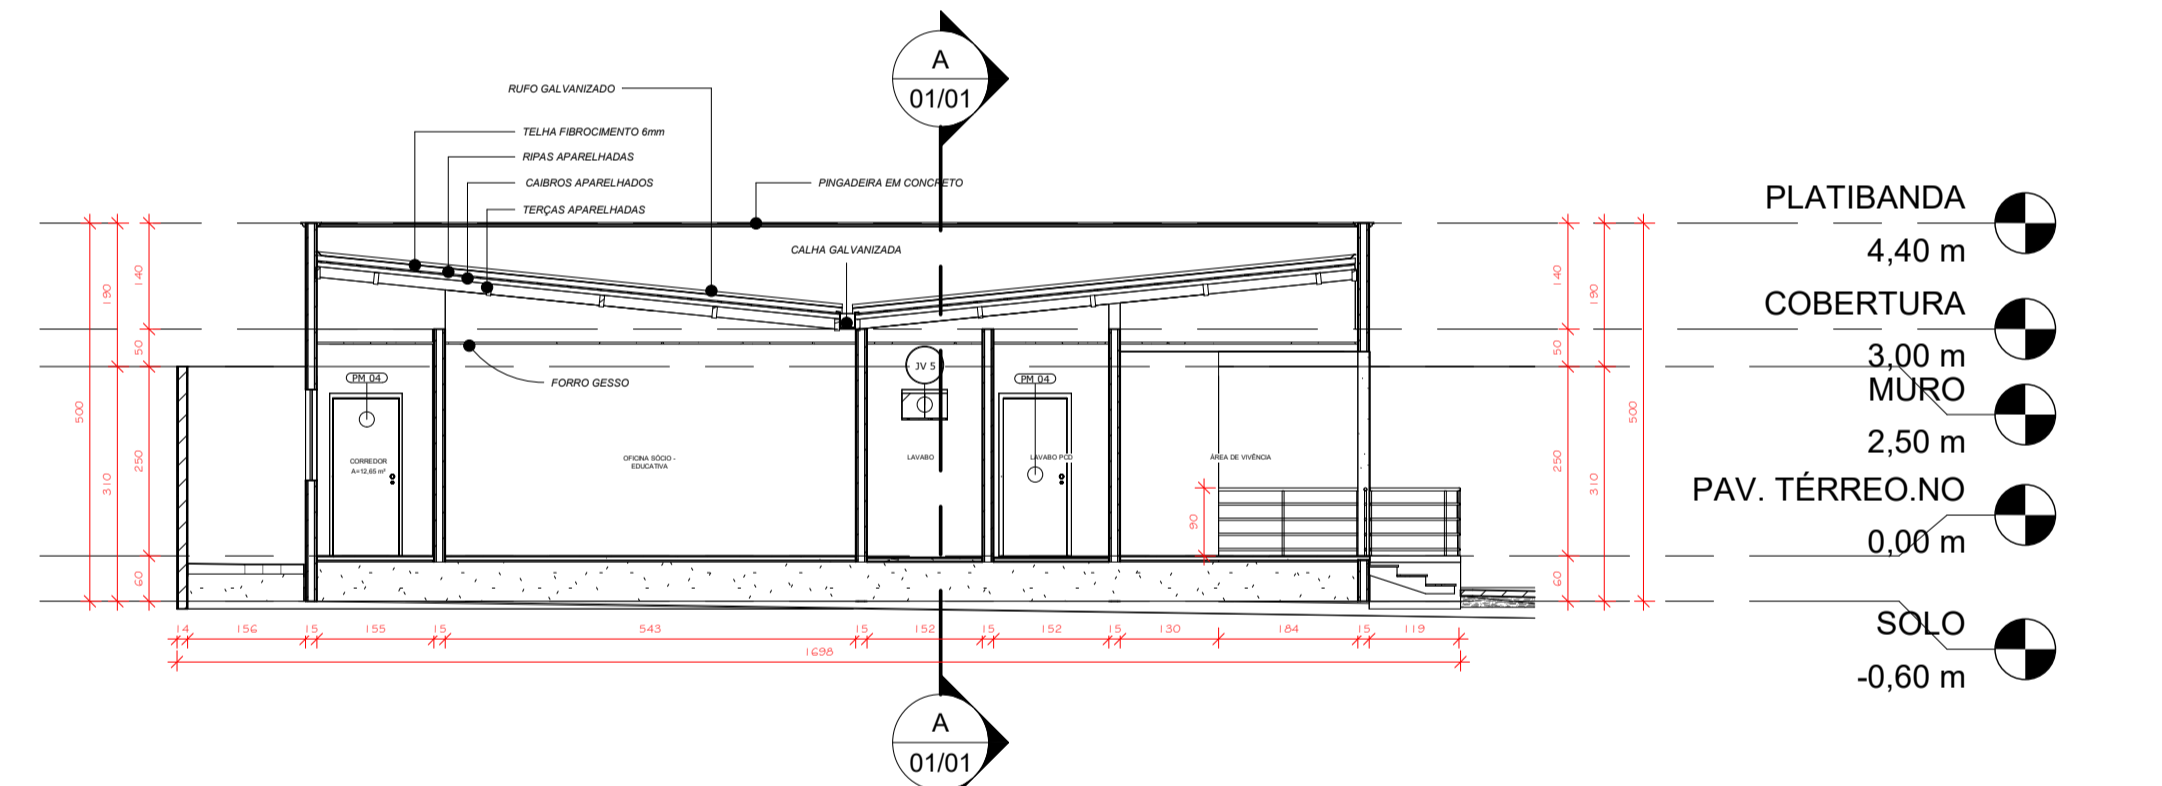


6 CORTE CC
1 : 100

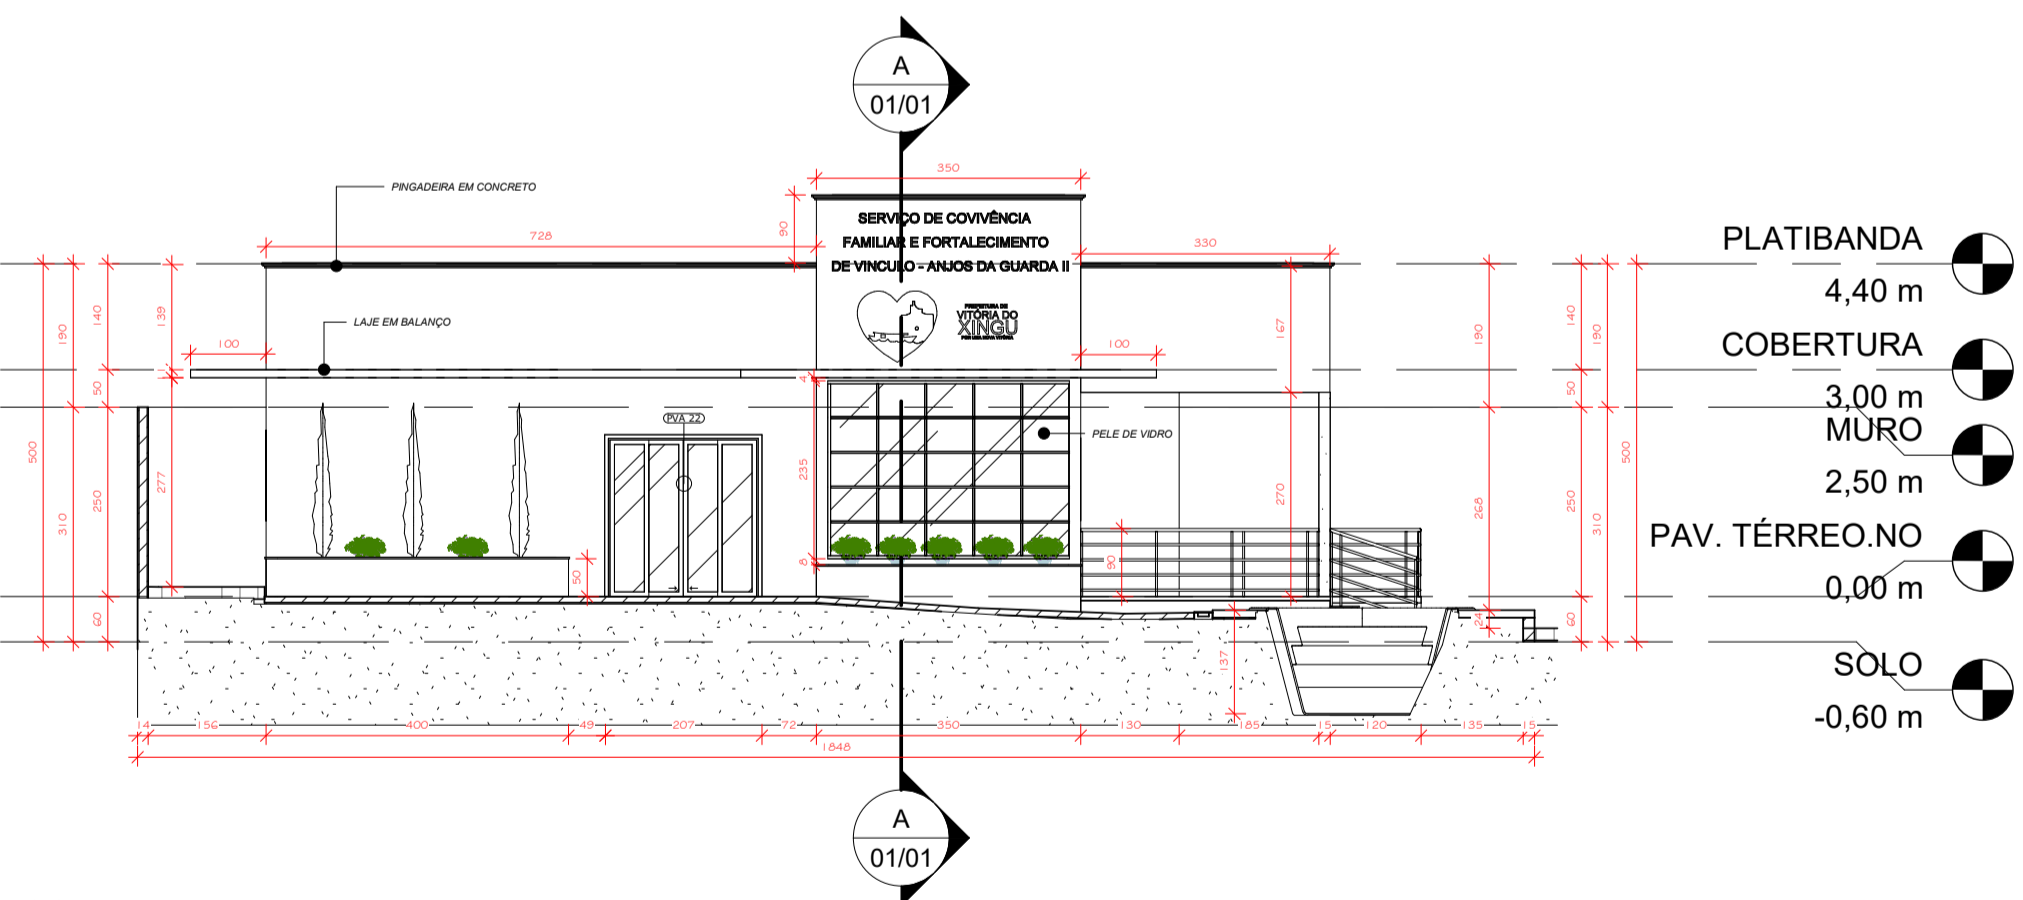

7 CORTE DD
1 : 100

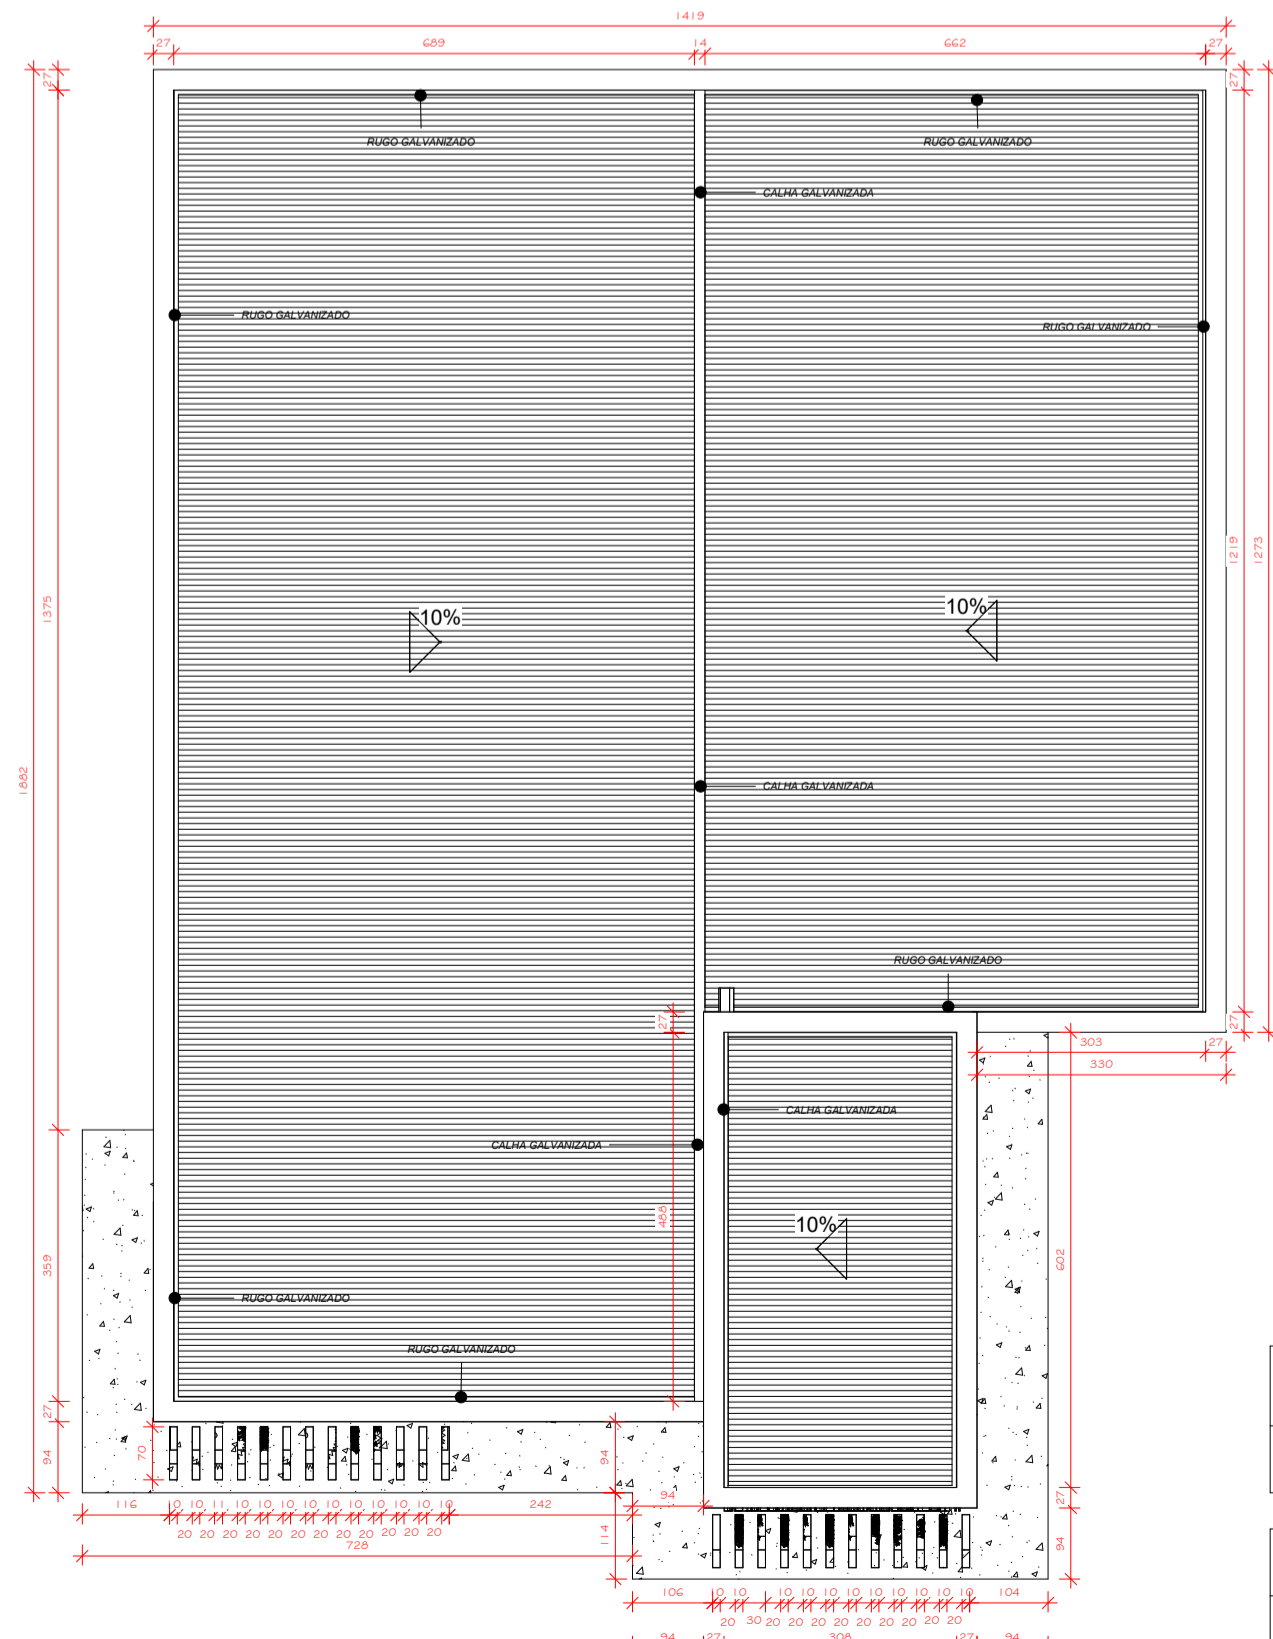


3 COBERTURA
1 : 100

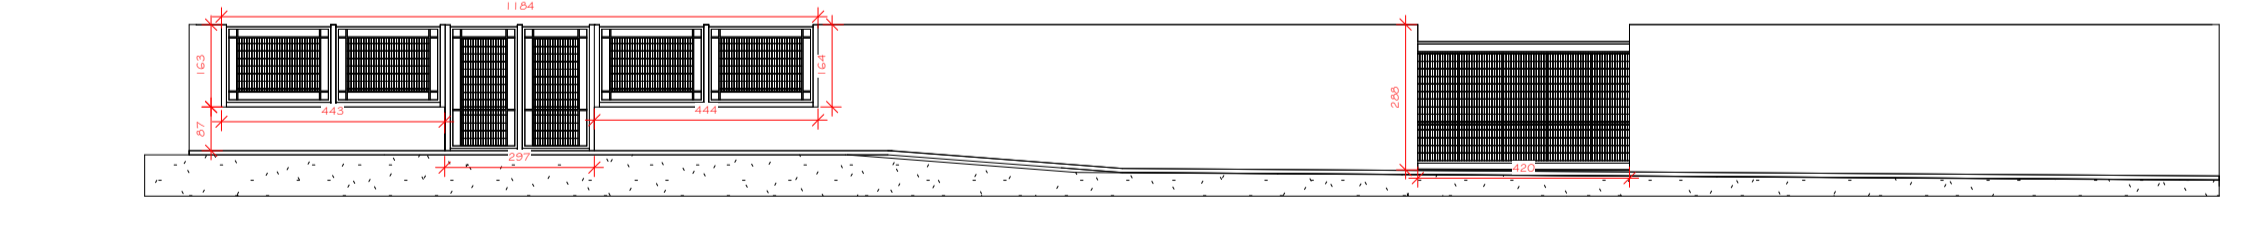

2 FACHADA FRONTAL
1 : 150

TABELA DE PORTAS				
Marca de tipo	Comentários de tipos	Largura	Altura	Contador
PC 07	PORTA DE CORRER	0,77 m	2,10 m	1
PM 03	PORTA DE MADEIRA DE ABRIR	0,80 m	2,10 m	2
PM 04	PORTA DE MADEIRA DE ABRIR	0,90 m	2,10 m	4
PVA 22	PORTA DE VIDRO 4 FOLHAS 2 FIXAS E 2 DE CORRER	2,00 m	2,10 m	3
Total geral:				10

TABELA DE ESQUADIAS JANELAS					
Marca de tipo	Comentários de tipos	Largura	Altura	Altura do peitoril	Contador
JV 5	JANELA DE VIDRO COM 2 FOLHAS 1 FIXA E 1 DE CORRER	0,60 m	0,40 m	1,80 m	4
JV-01	JANELA DE VIDRO COM 4 FOLHAS 2 FIXAS E 2 DE CORRER	1,50 m	1,20 m	1,00 m	3
JVT-05	JANELA DE VIDRO COM 4 FOLHAS 2 FIXAS E 2 DE CORRER	1,50 m	1,10 m	1,00 m	3
Total geral:				10	

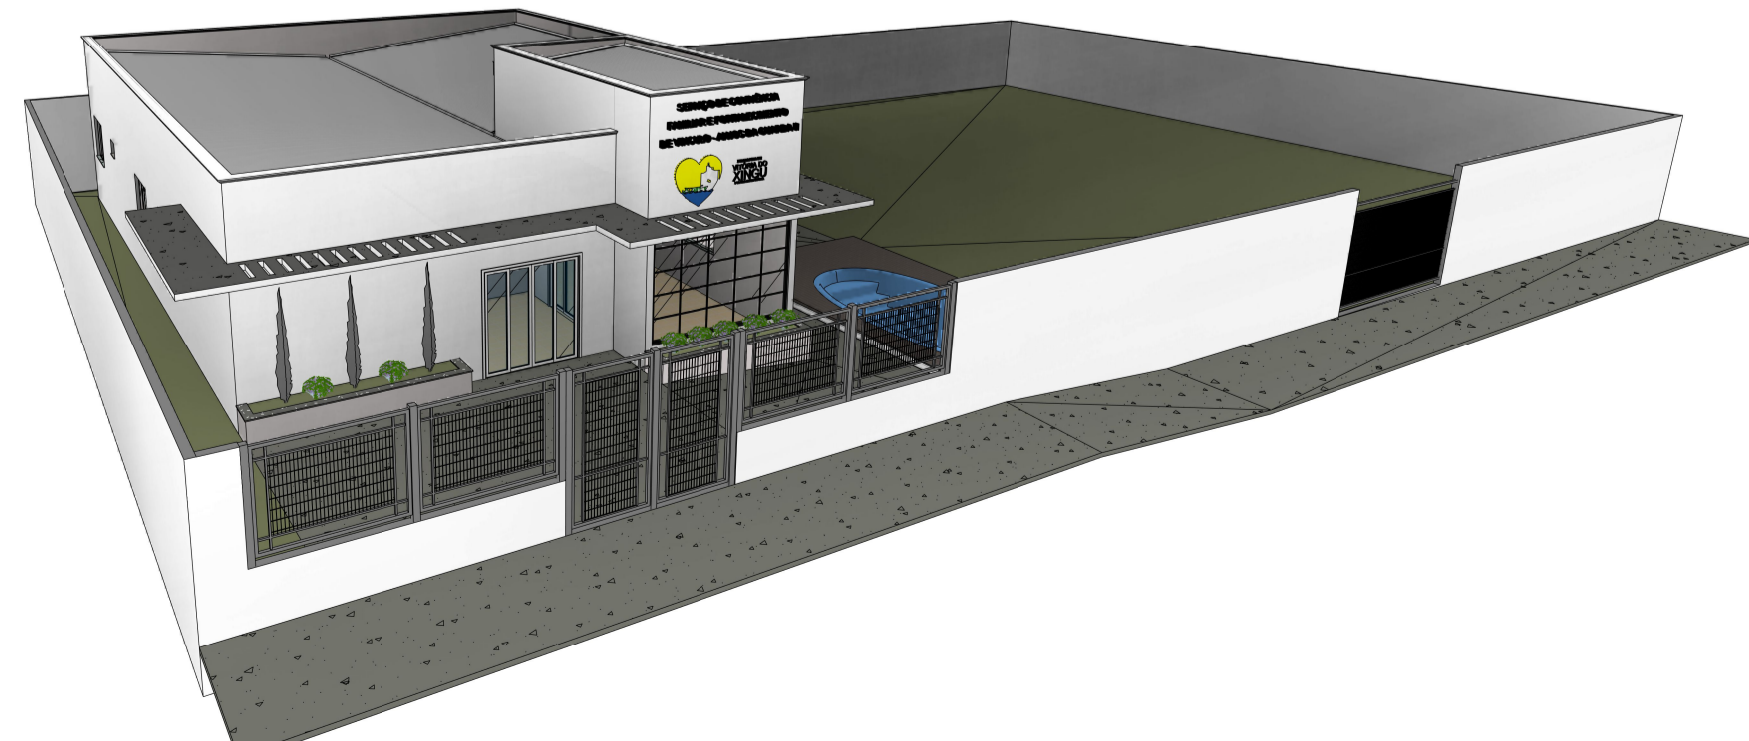

8 PERSPECTIVA GERAL

 PREFEITURA MUNICIPAL DE VITÓRIA DO XINGU SECRETARIA MUNICIPAL DE OBRAS DEPARTAMENTO DE ENGENHARIA E ARQUITETURA		01/01
PROJETO	CENTRO DE CONVIVÊNCIA - KM 18	
PROPRIET.	PREFEITURA MUNICIPAL DE VITÓRIA DO XINGU	
ENDEREÇO	TRAVESSA II - S/N	
ASSUNTO	PLANTA BAIXA, PLANTA DE COBERTURA, TABELA DE QUANTIDADE DE ESQUADRIAS, FACHADA DRONTAL, VISTA 3D E CORTES.	
RESP. TÍC.	COORDENAÇÃO DE ENGENHARIA	
ESCALA	INDICADA	ÁREA CONSTRUIDA.: 338,00 m ²
DATA	10/11/2023	ÁREA TERRENO.: 924,80 m ²