


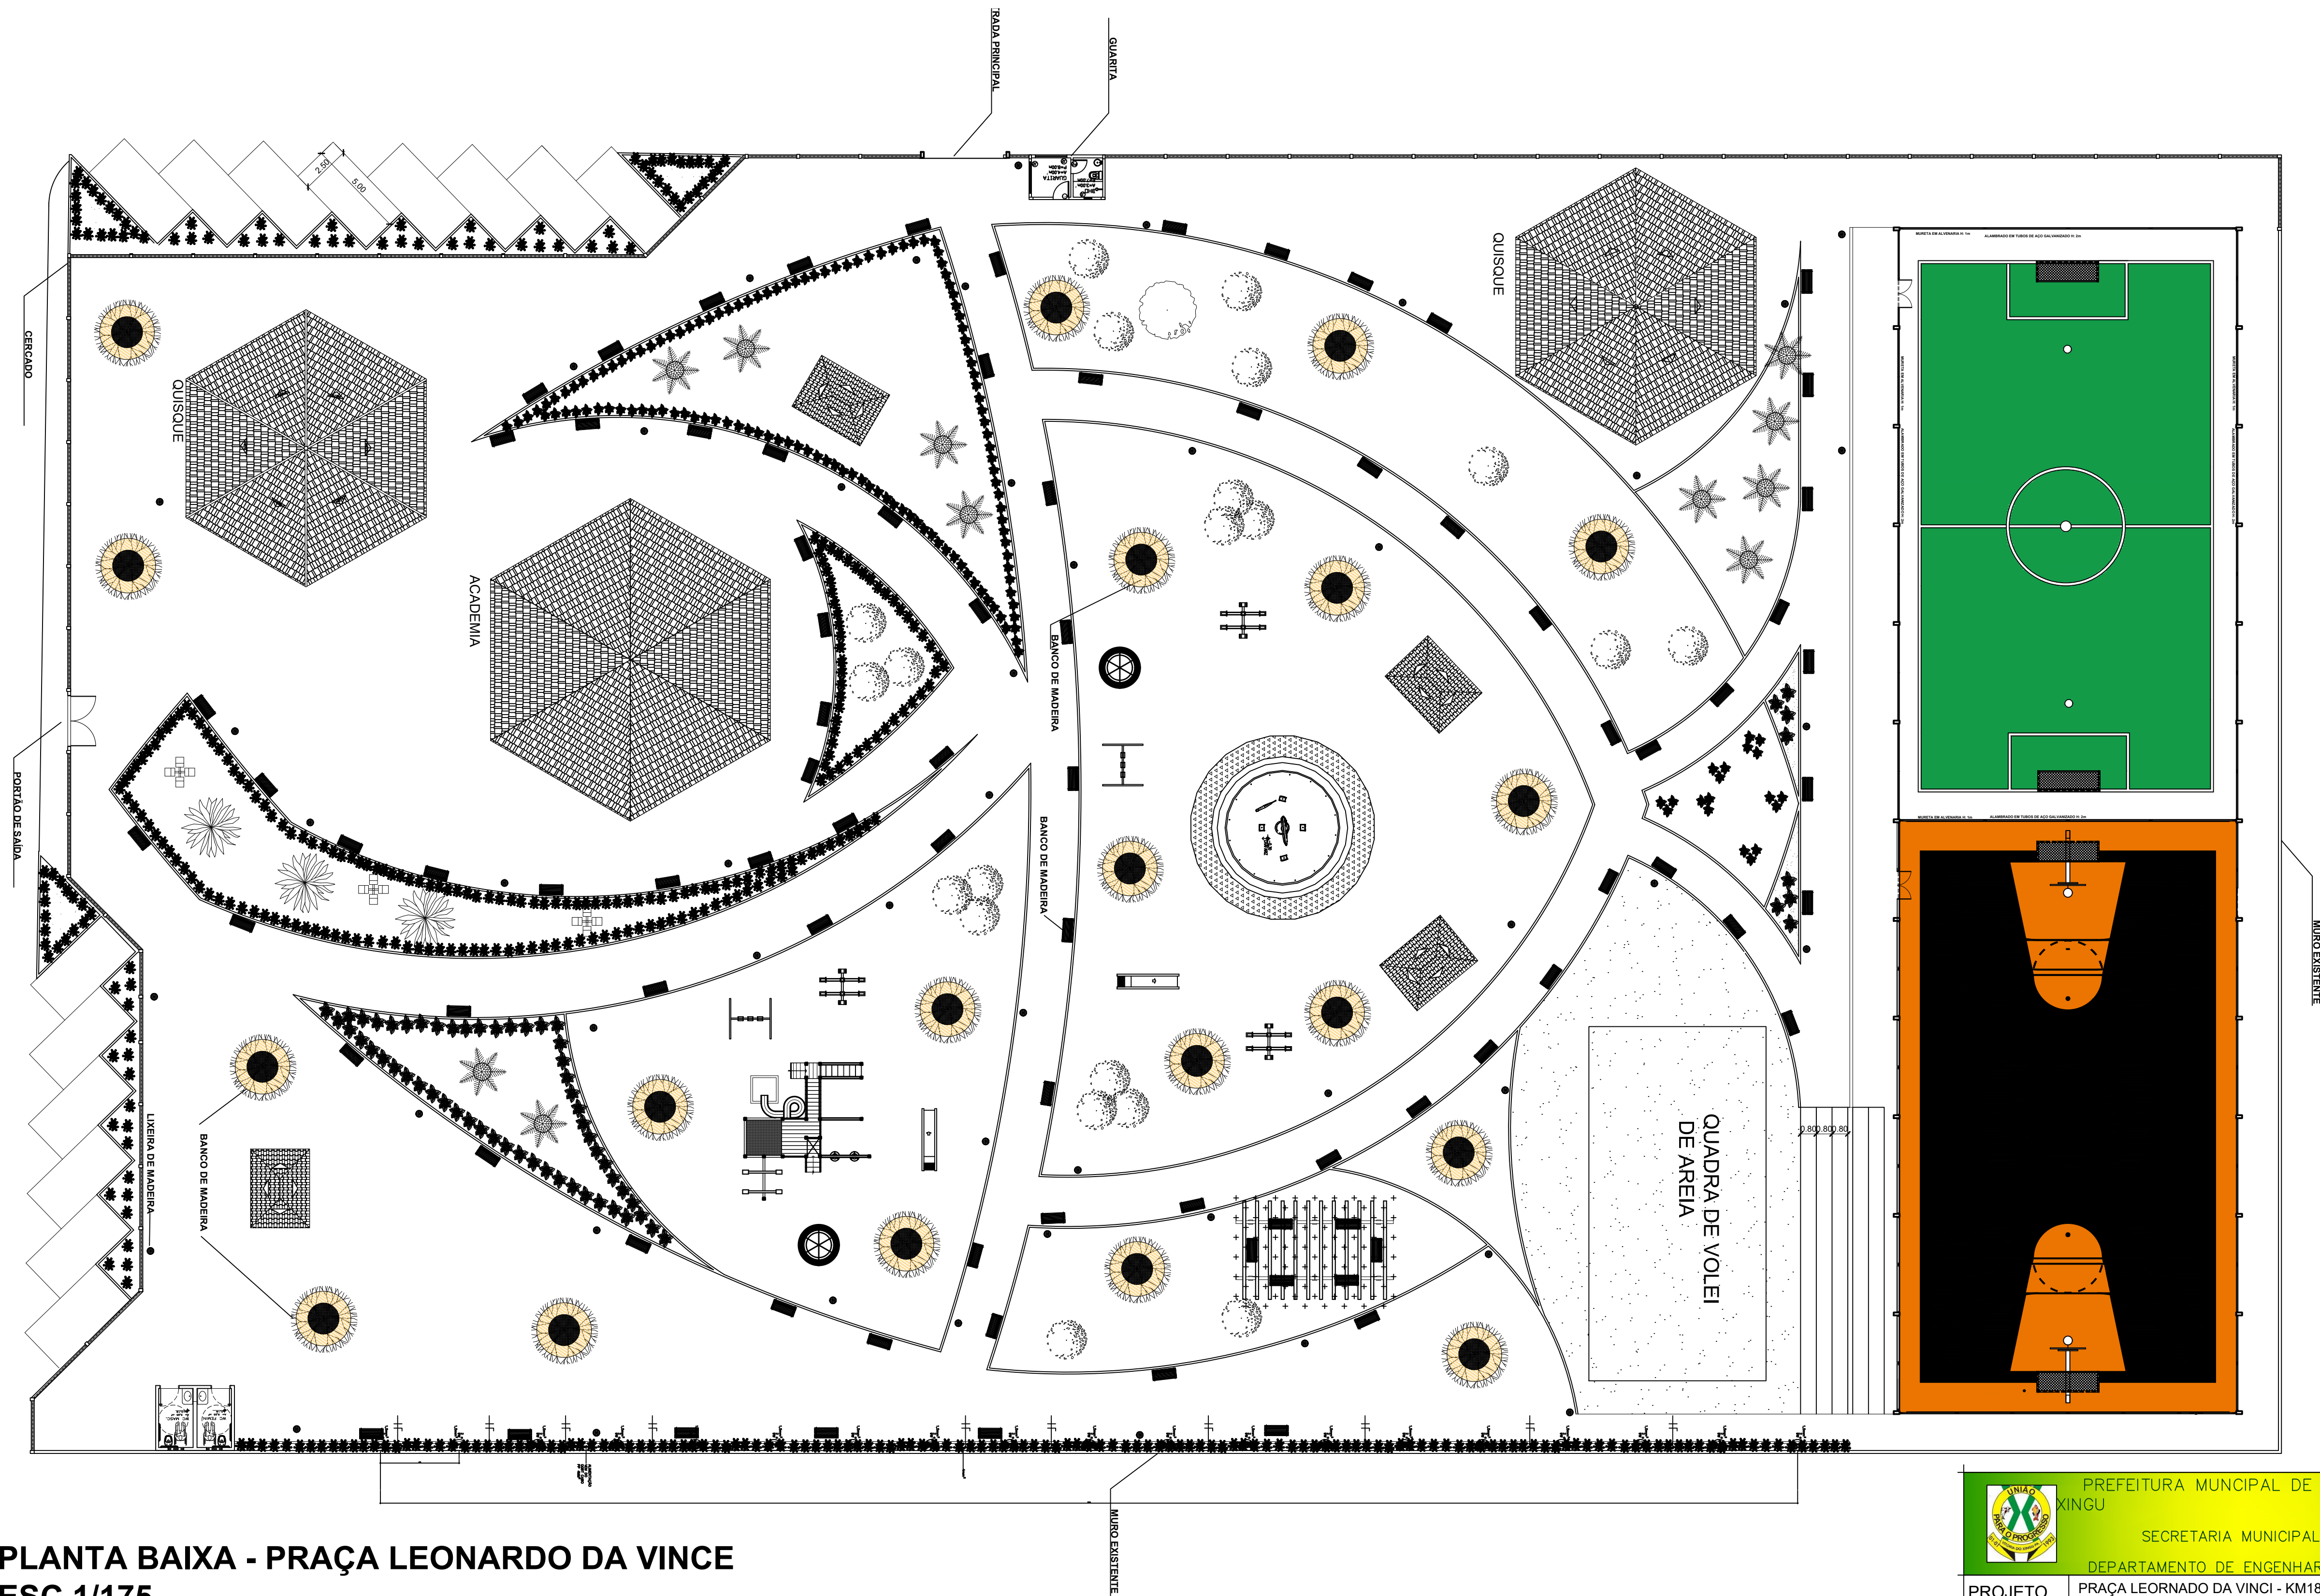

PLANTA BAIXA - PRAÇA LEONARDO DA VINCE
ESC 1/175

 PREFEITURA MUNICIPAL DE VITÓRIA DO XINGU SECRETARIA MUNICIPAL DE OBRAS DEPARTAMENTO DE ENGENHARIA E ARQUITETURA 		
PROJETO	PRAÇA LEORNADO DA VINCI - KM18	
PROPRIET.	PREFEITURA MUNICIPAL DE VITÓRIA DO XINGU	
ENDEREÇO DA OBRA	VILA LEONARDO DA VINCI, KM 18, VITÓRIA DO XINGU - PA.	
ASSUNTO	PLANTA BAIXA	01 / 04
RESP. TÉC.	COORDENAÇÃO DE ENGENHARIA	
ESCALA	INDICADA	
DATA	JULHO. 2021	

01
04