
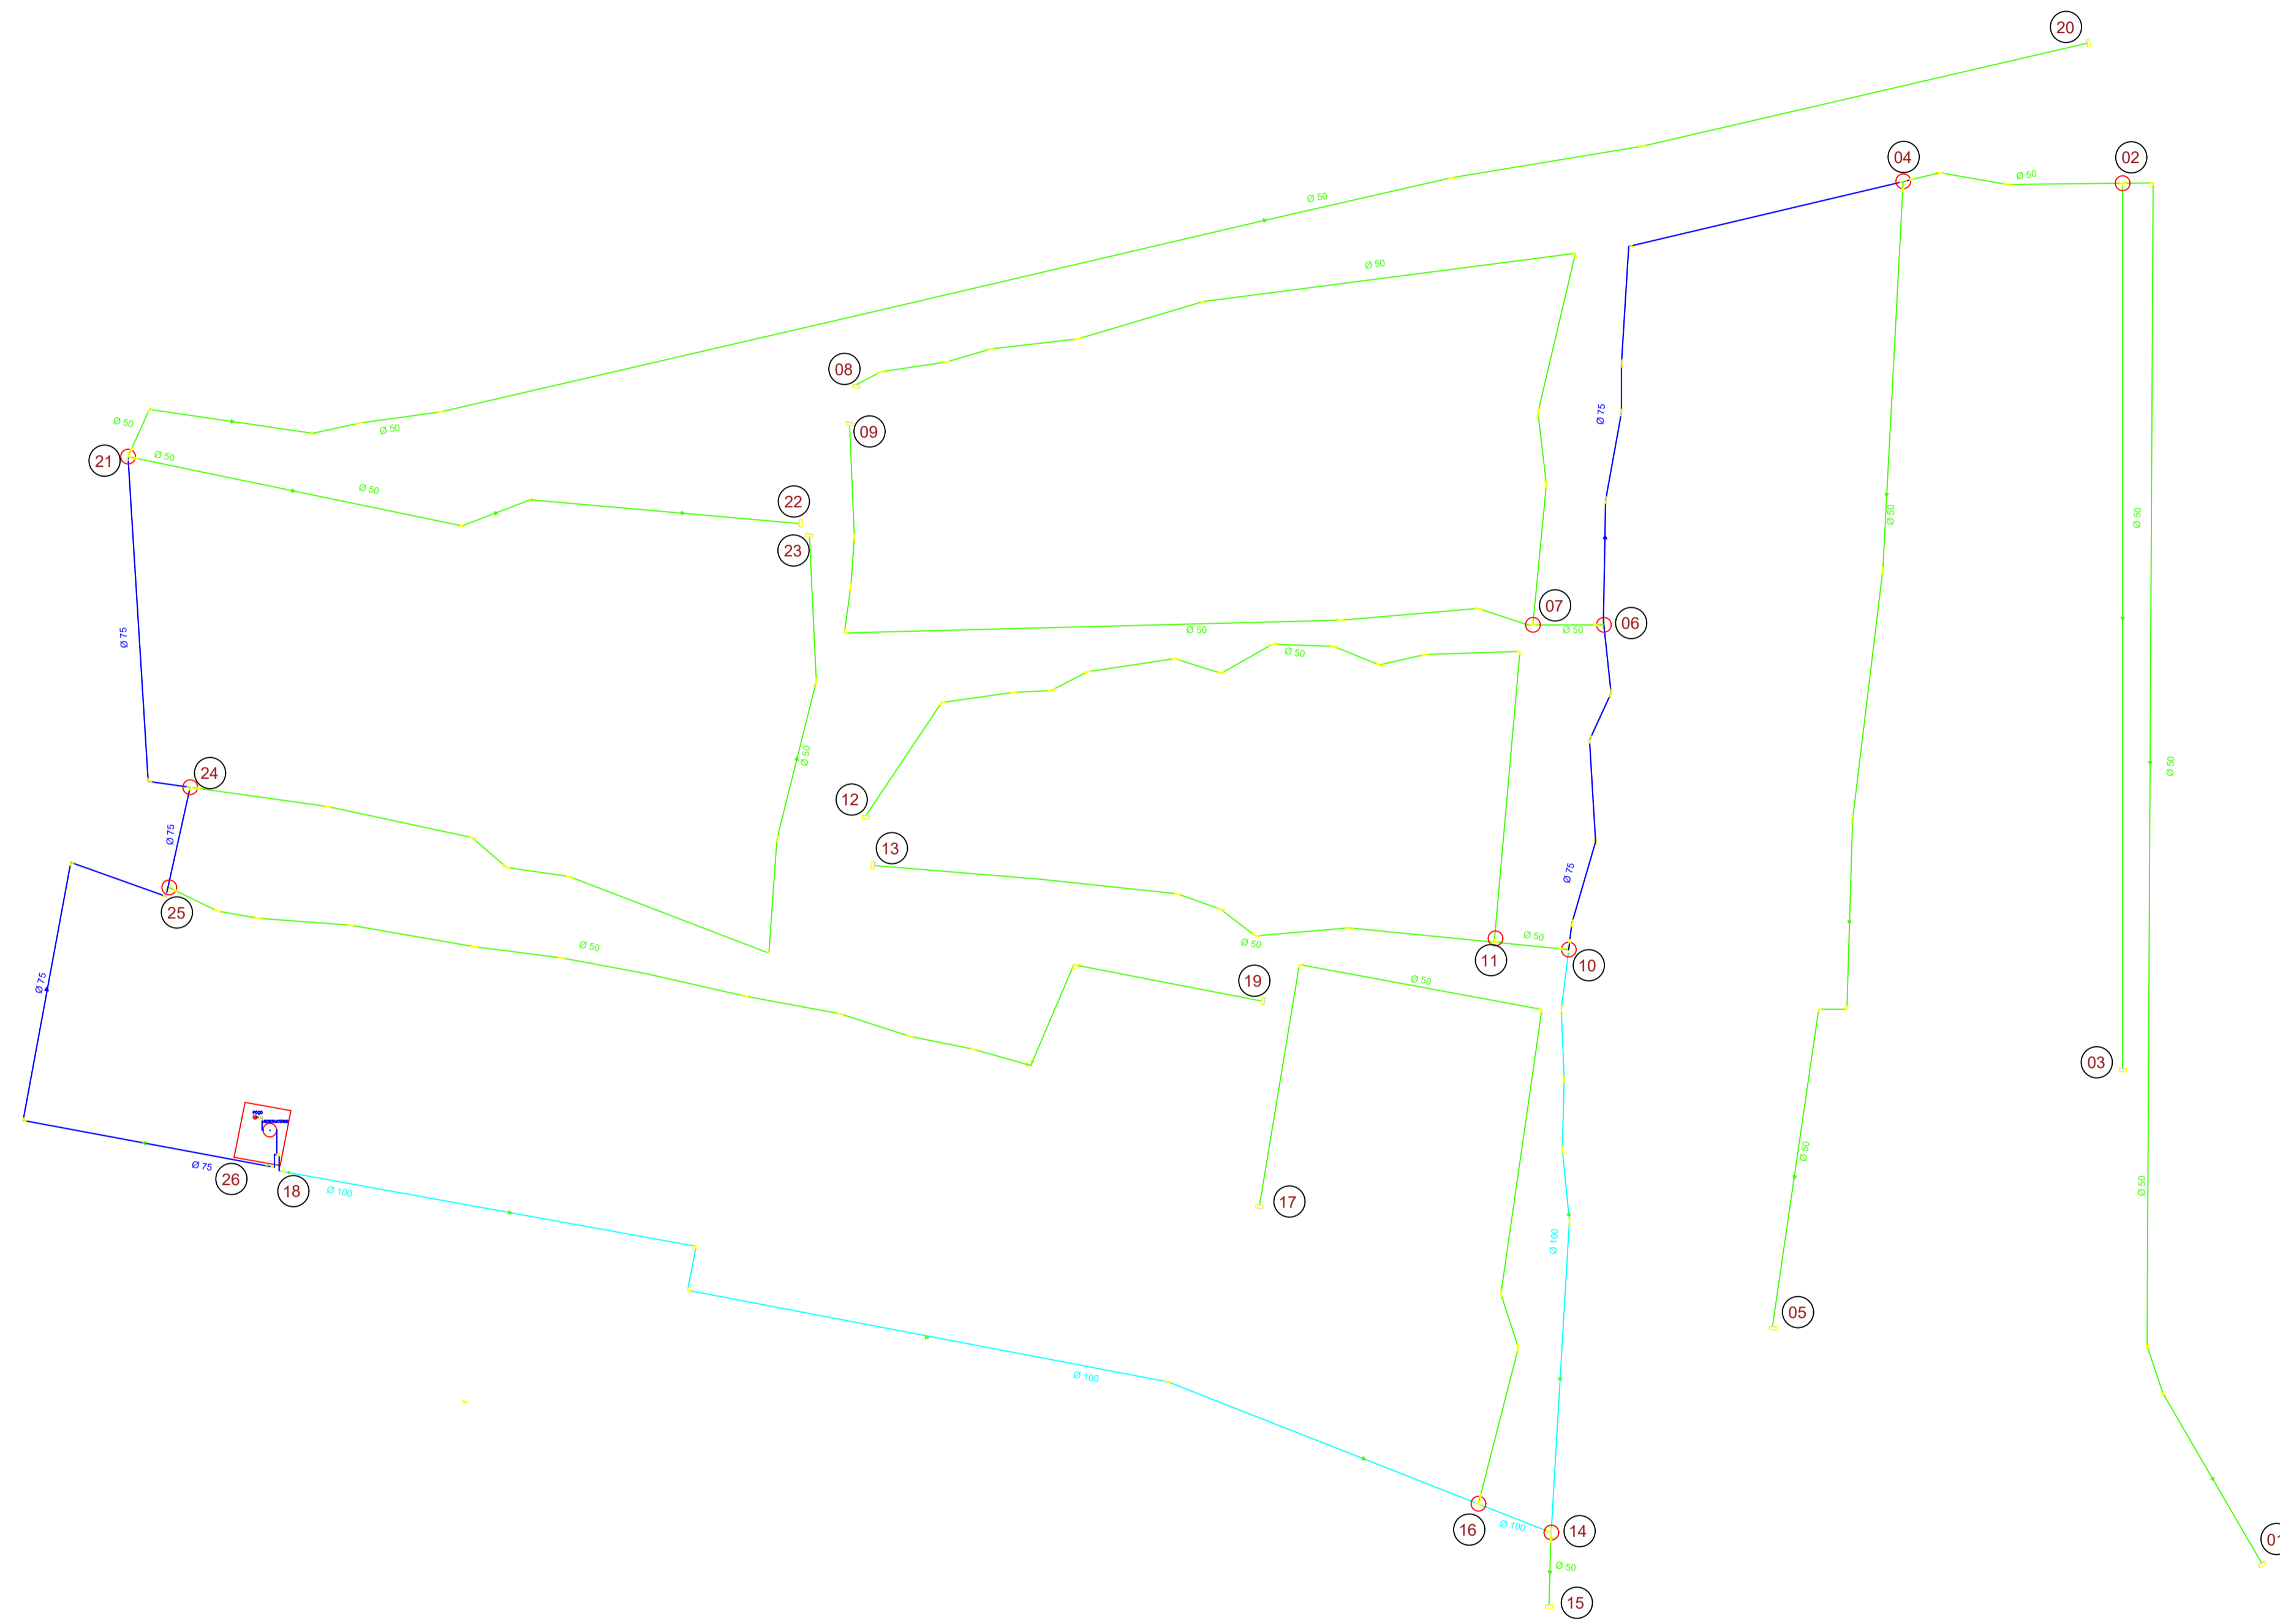


DETALHE 01

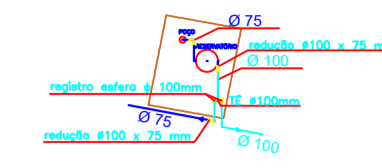

LEGENDA	
DN Ø MM	Ø MM COMERCIAL
50	60
75	85
100	110
100	118
150	170

LEGENDA	
	- TUBO PVC Ø 60 mm;
	- TUBO PVC Ø 75 mm;
	- TUBO PVC Ø 100 mm.

PREFEITURA MUNICIPAL DE VITÓRIA DO XINGU	
SECRETARIA MUNICIPAL DE OBRAS	
DEPARTAMENTO DE ENGENHARIA E ARQUITETURA	
PROJETO	LOTEAMENTO BELA VISTA
PROPRIET.	PREFEITURA MUNICIPAL DE VITÓRIA DO XINGU
ENDEREÇO DA OBRA	SEDE DO MUNICÍPIO DE VITÓRIA DO XINGU.
ASSUNTO	PLANTA DE REDE DE ÁGUA
RESP. TÉC.	
ESCALA	1/800
DATA	DEZ. 2019

01  
01